



DETTAGLIO CARTOGRAFICO AREA C1 - SCALA 1:1250

SCALA 1:1250 - 1 cm = 12.5 m

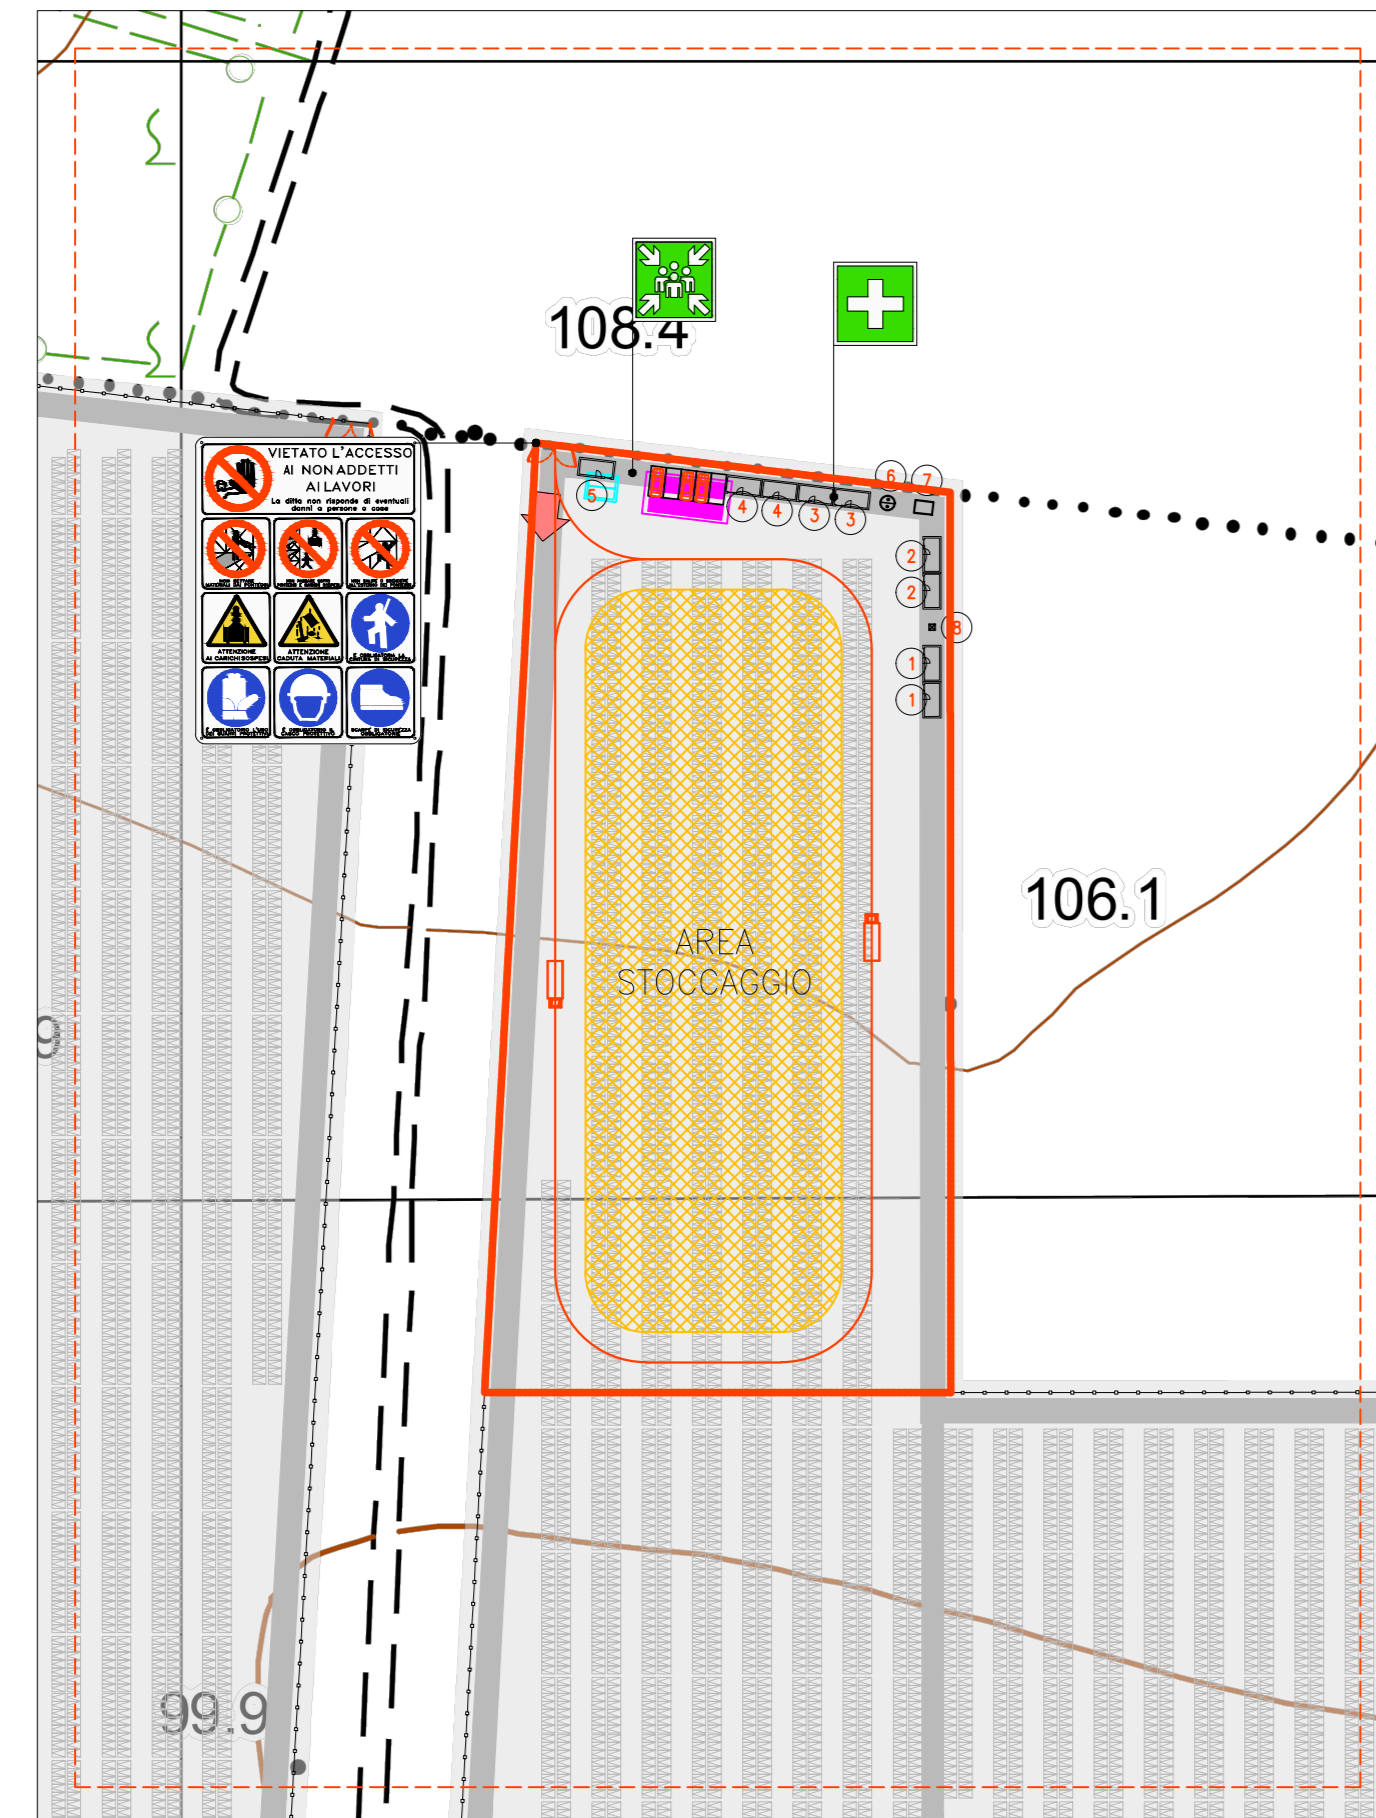


DETTAGLIO CARTOGRAFICO AREA C2 - SCALA 1:1250

SCALA 1:1250 - 1 cm = 12.5 m

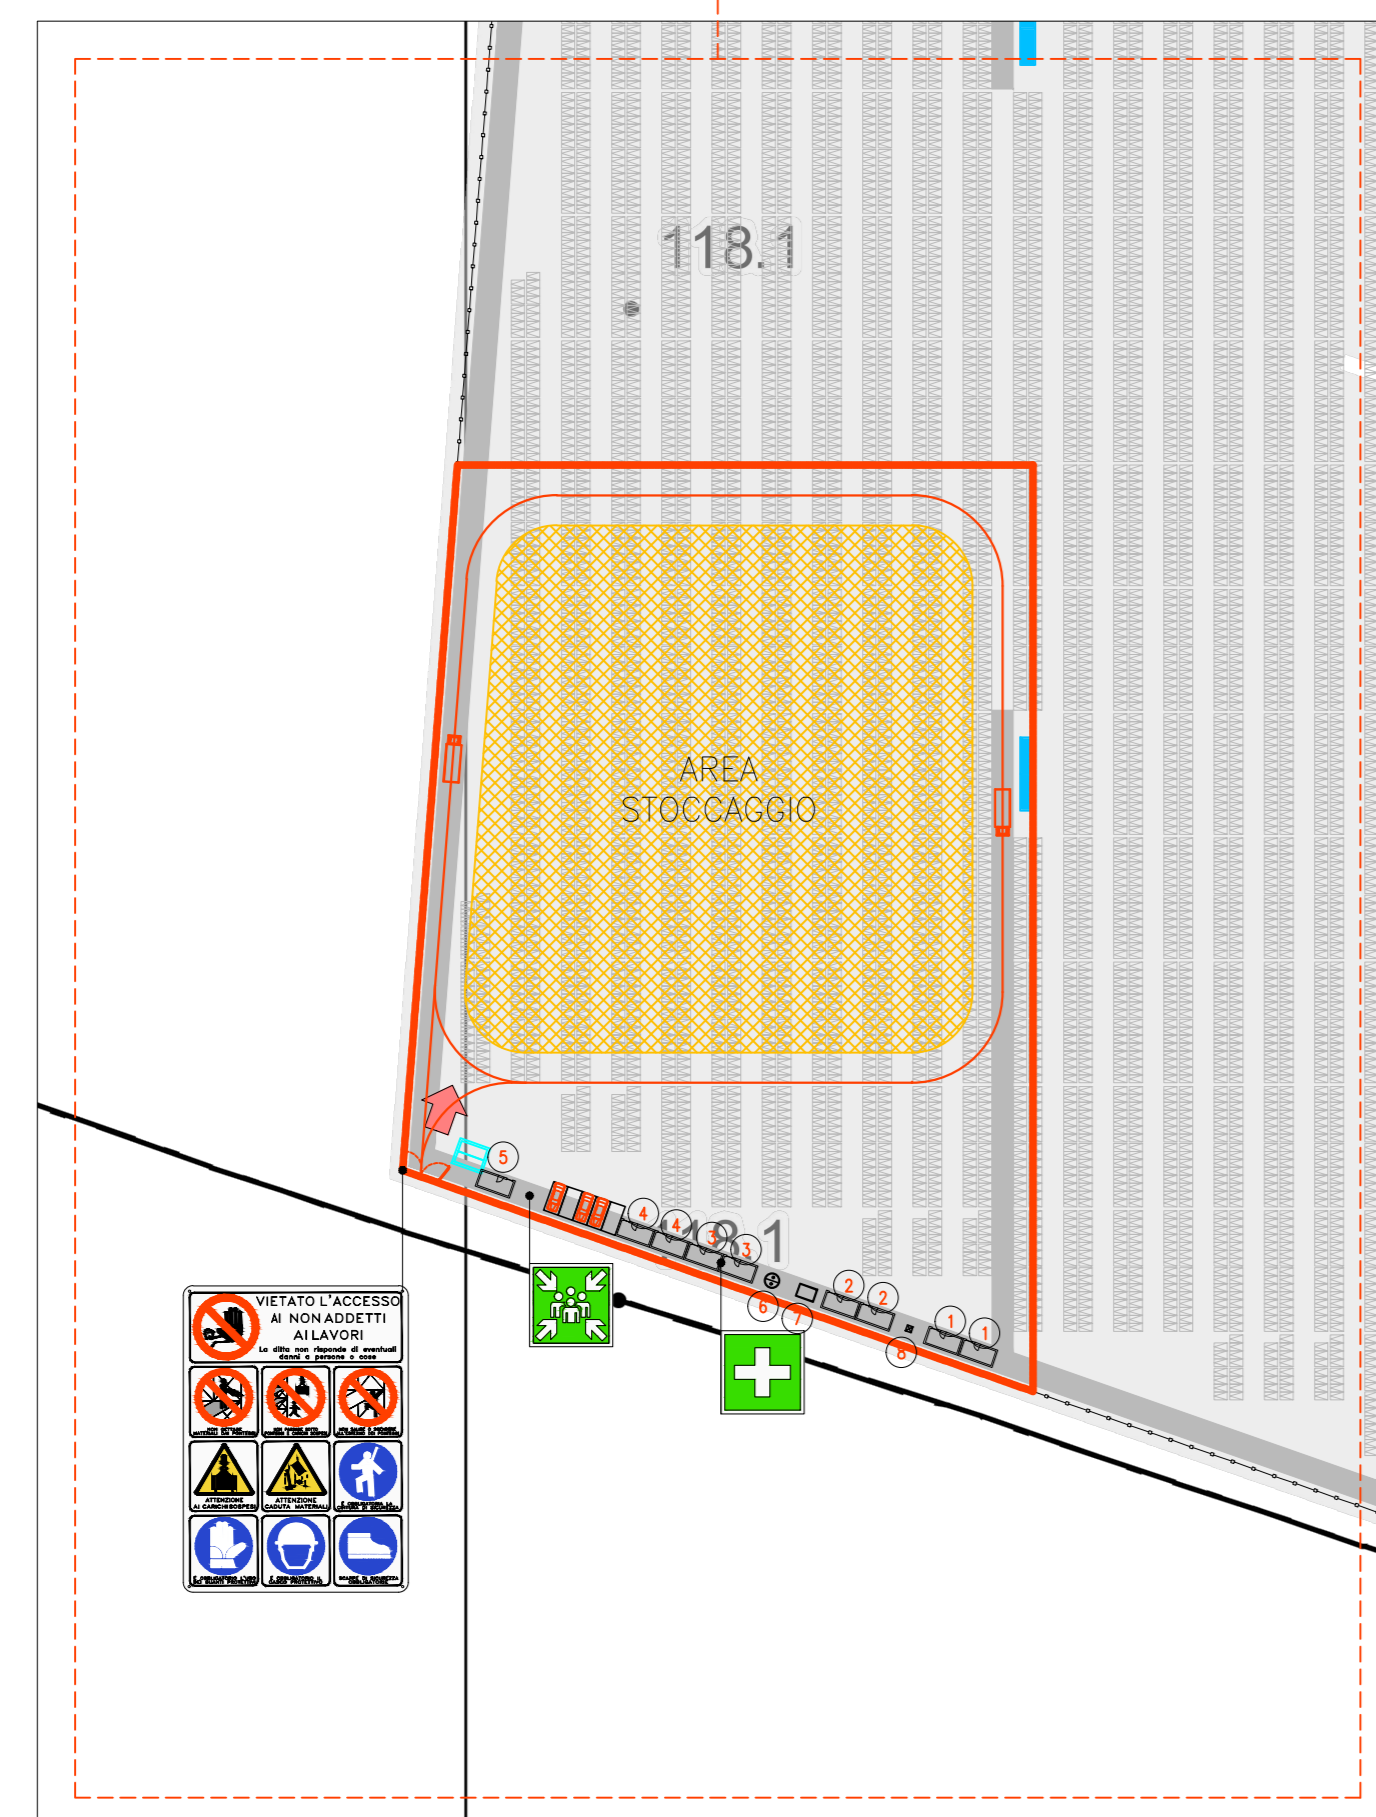


DETTAGLIO CARTOGRAFICO AREA C3 - SCALA 1:1250

SCALA 1:1250 - 1 cm = 12.5 m

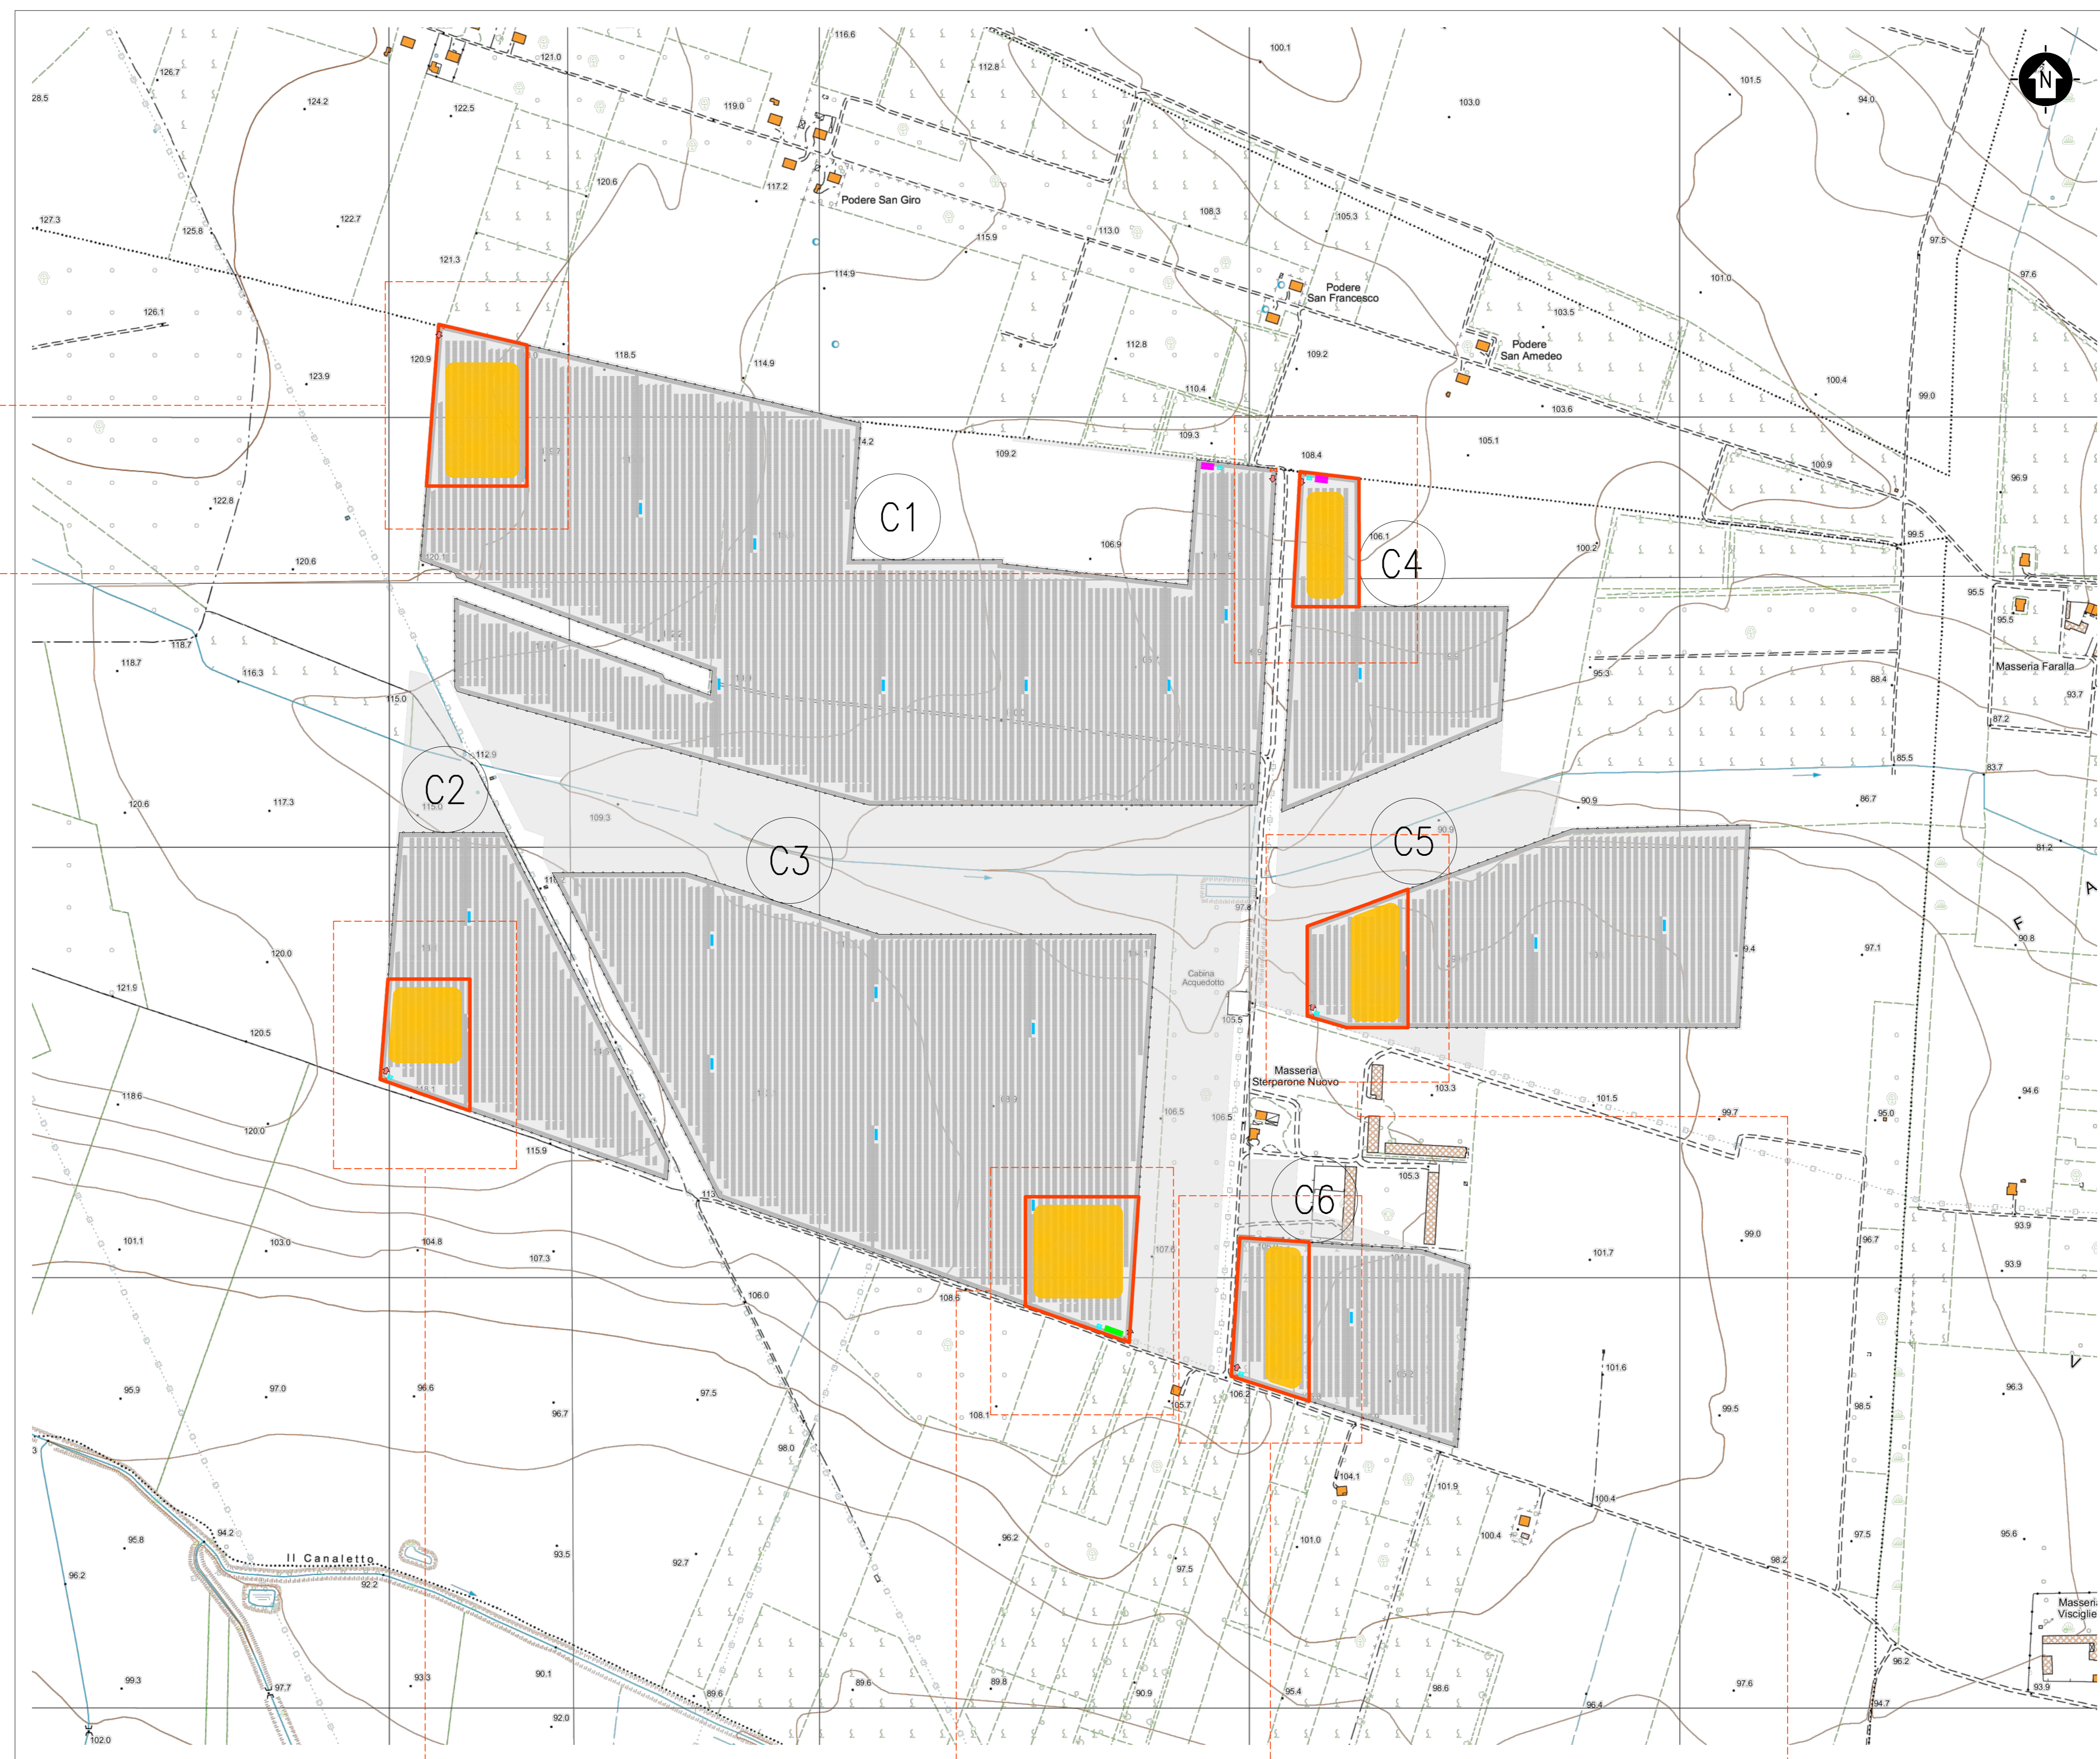


INDIVIDUAMENTO TERRITORIALE, STRALCIO CARTOGRAFICO CARTOGRAFIA TECNICA REGIONALE

SEZIONE: 100140, 100130, 100131, 100131, 100131, 100131, 100131

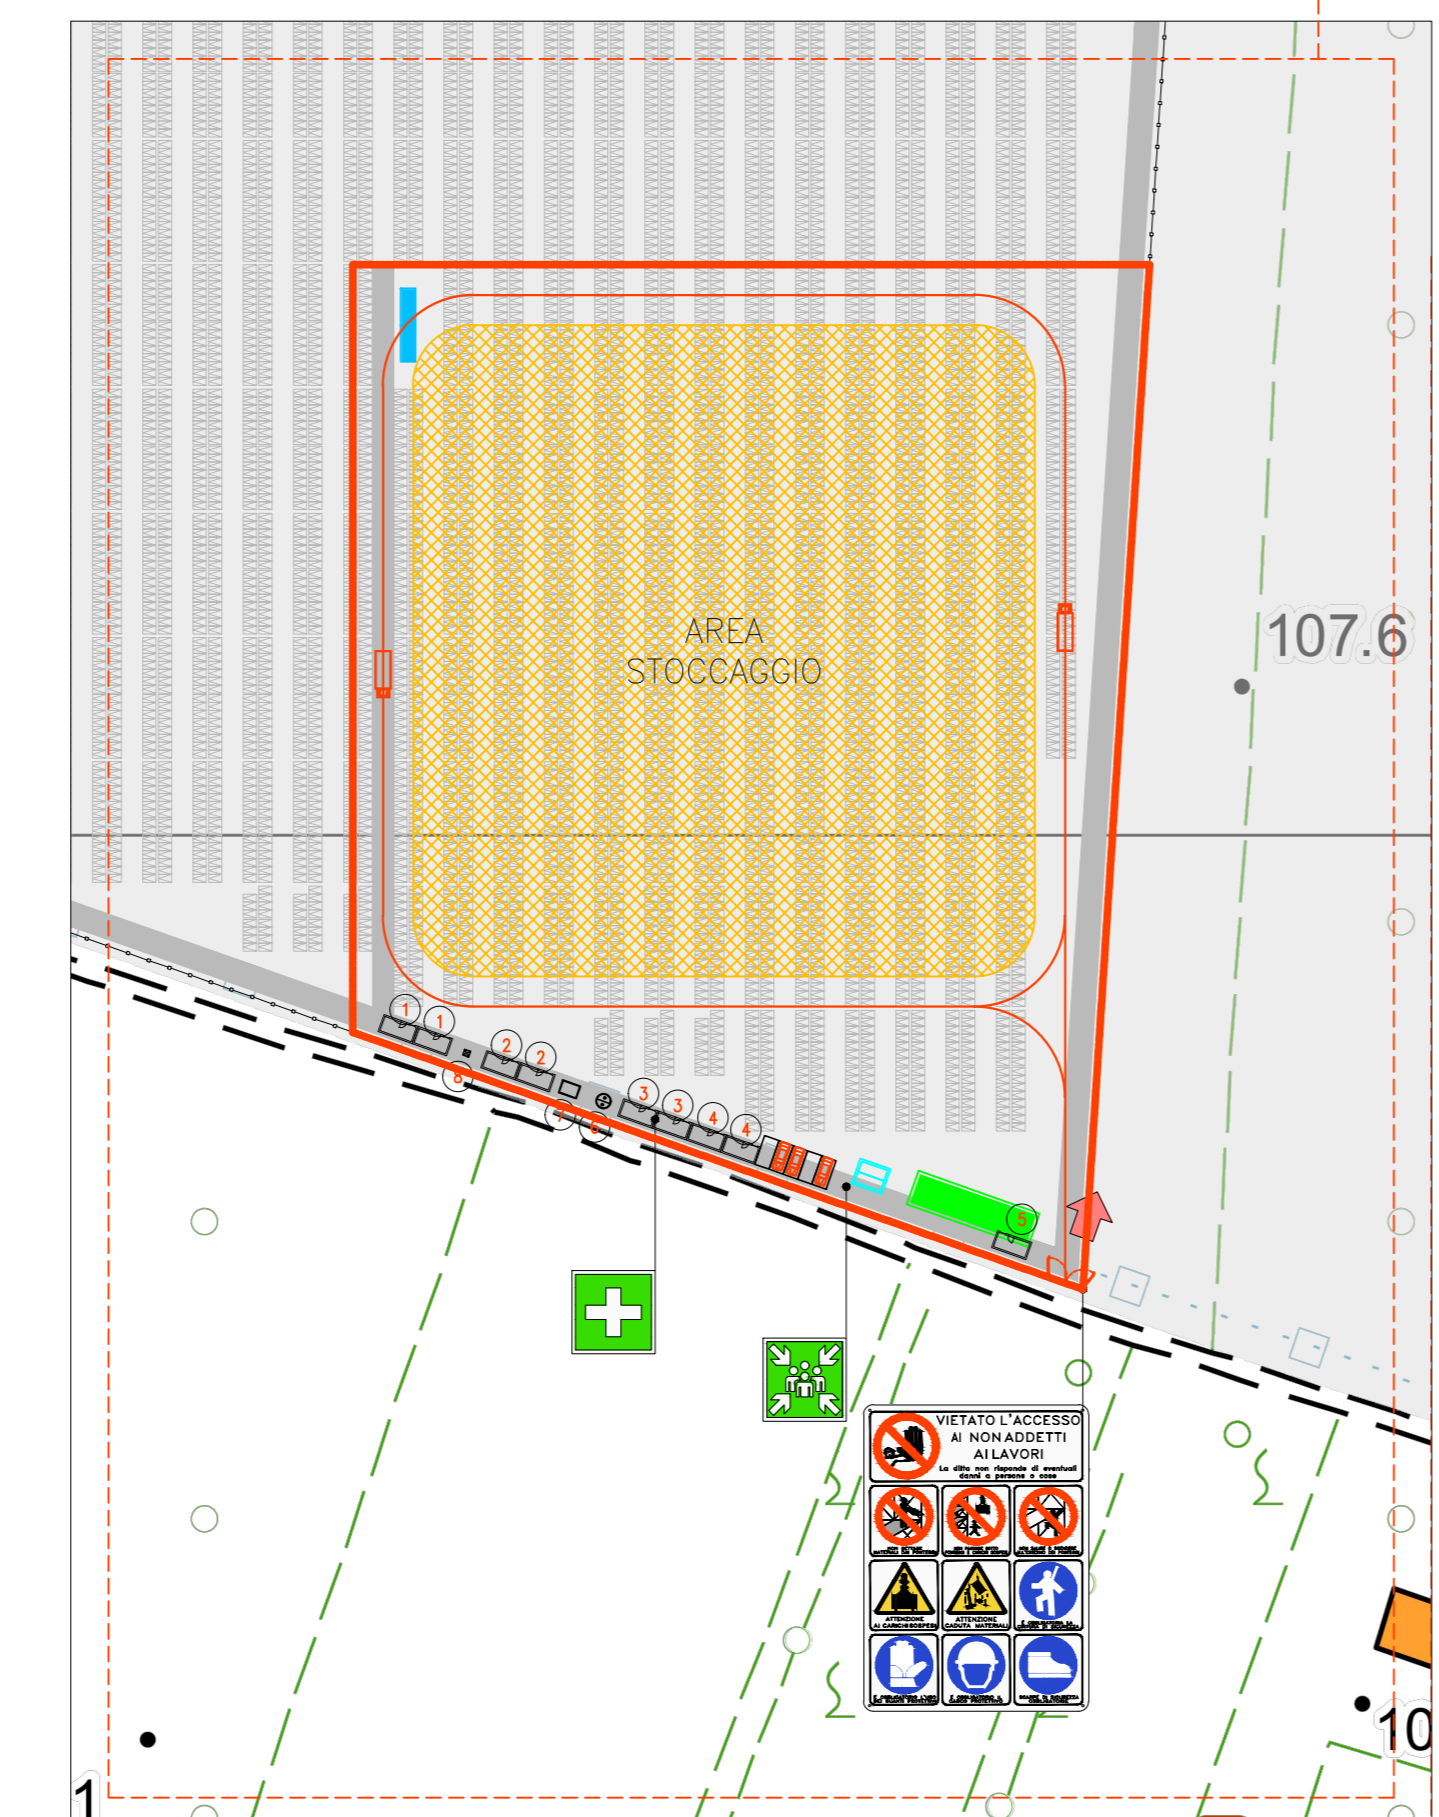


DETTAGLIO CARTOGRAFICO AREA C4 - SCALA 1:1250

SCALA 1:1250 - 1 cm = 12.5 m

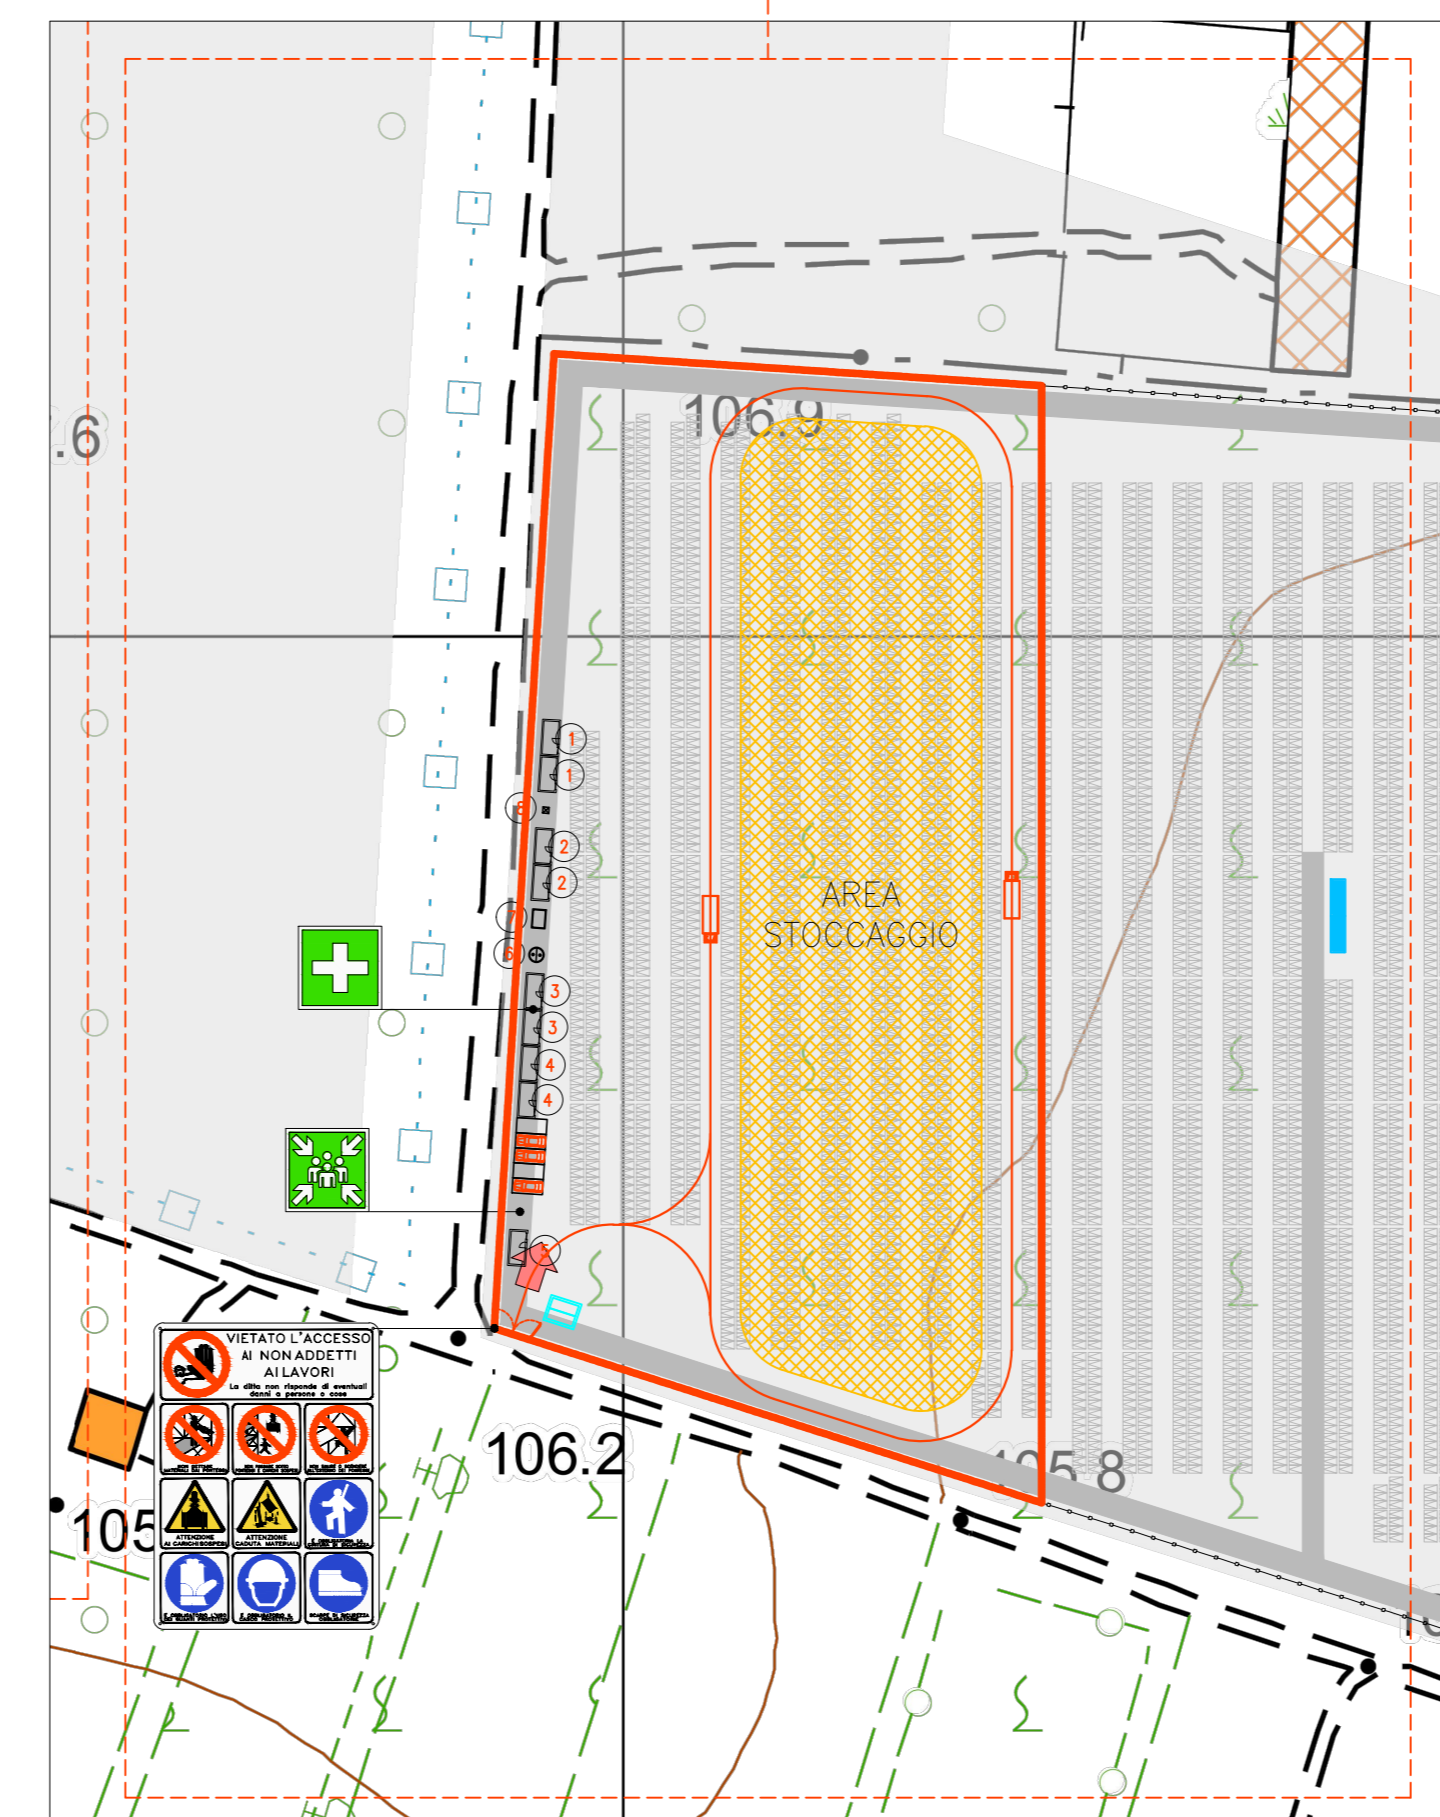


DETTAGLIO CARTOGRAFICO AREA C5 - SCALA 1:1250

SCALA 1:1250 - 1 cm = 12.5 m

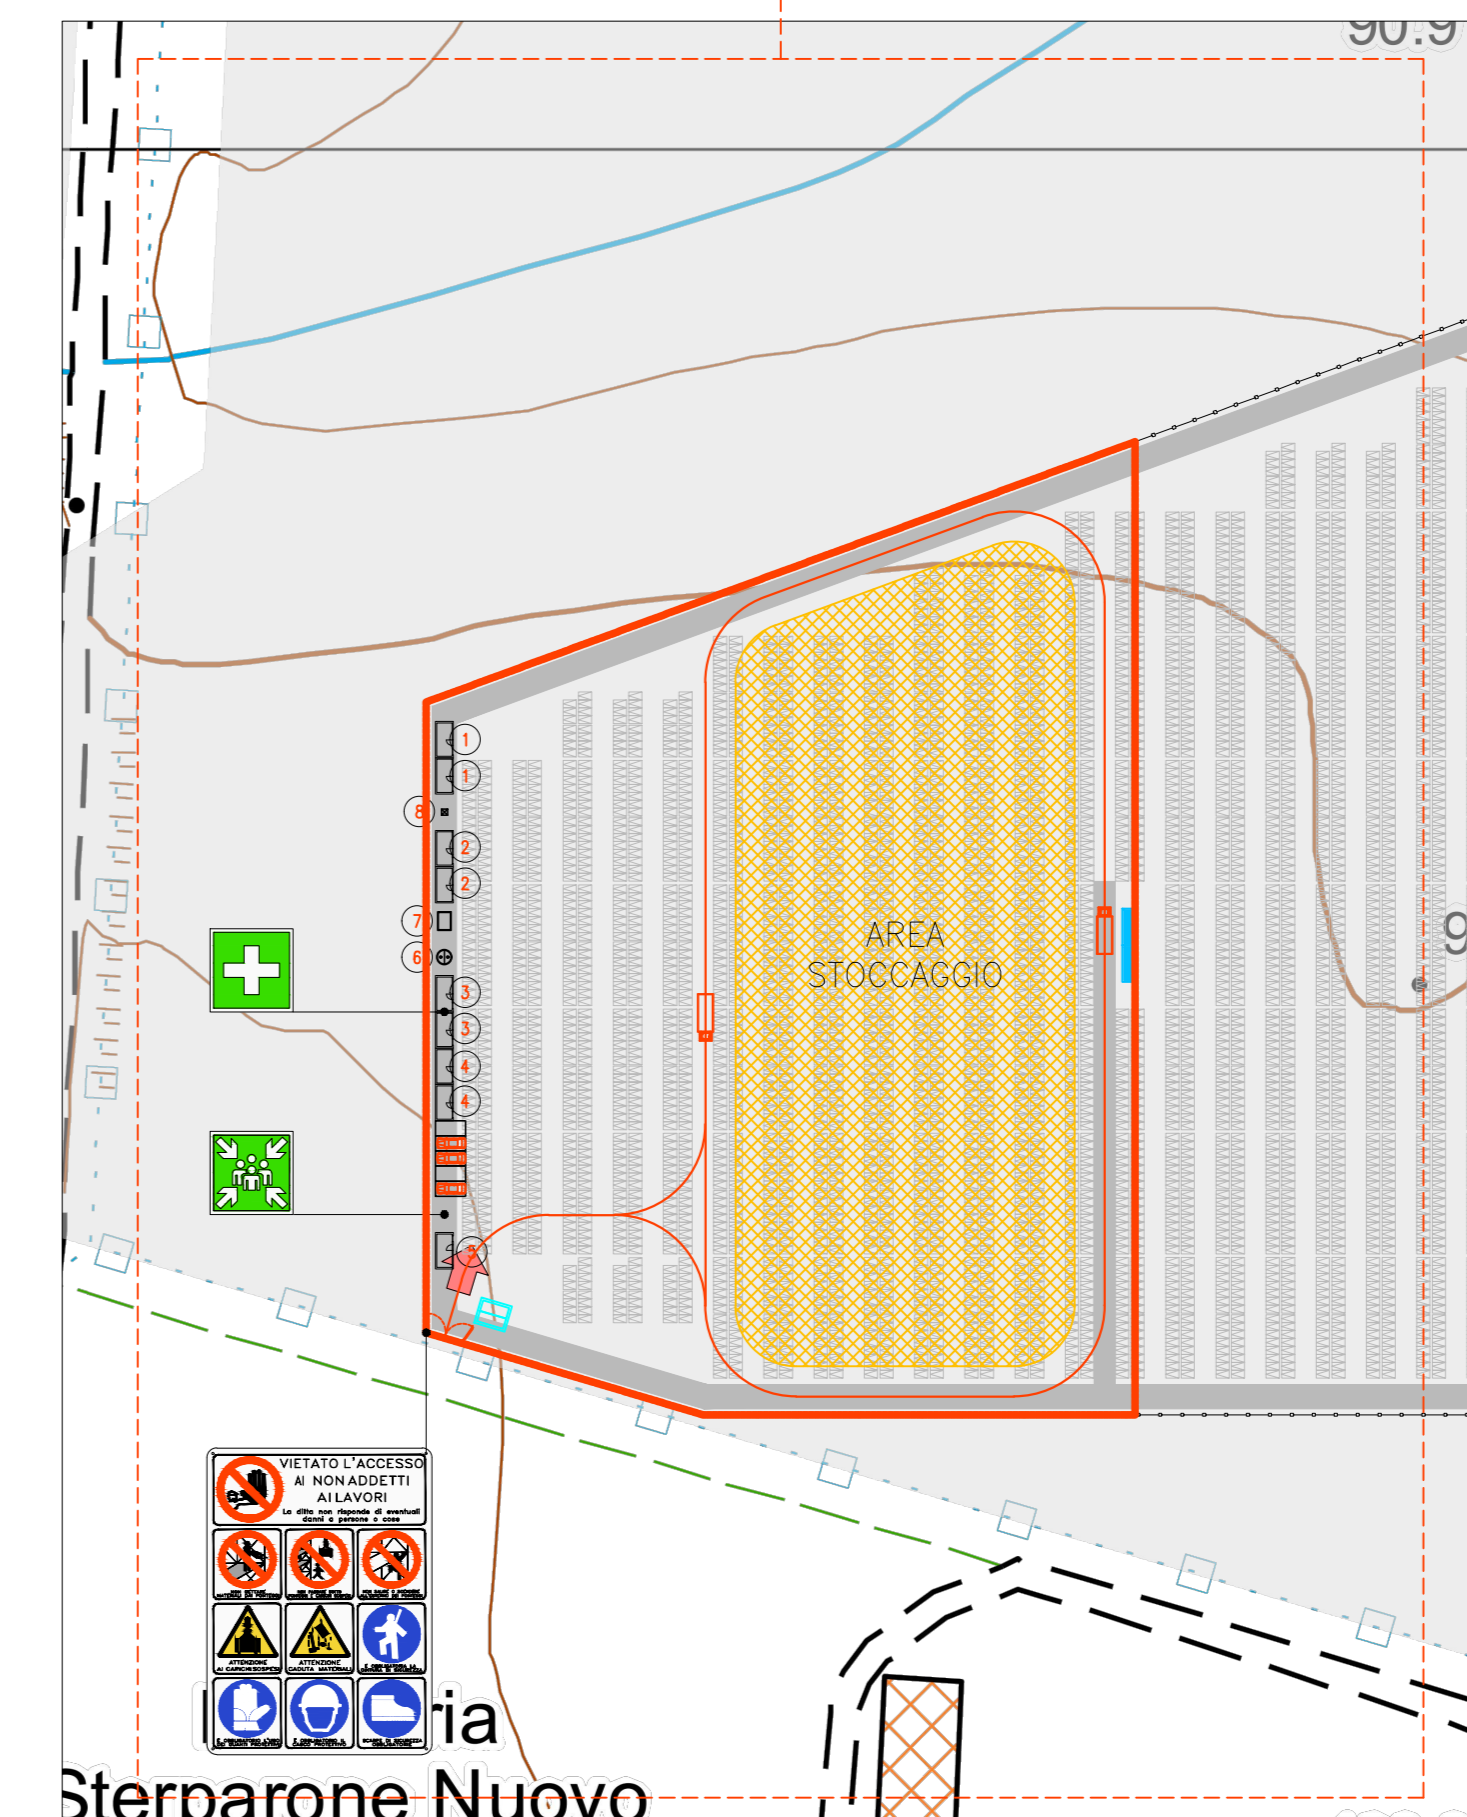

DETTAGLIO CARTOGRAFICO AREA C6 - SCALA 1:1250

SCALA 1:1250 - 1 cm = 12.5 m

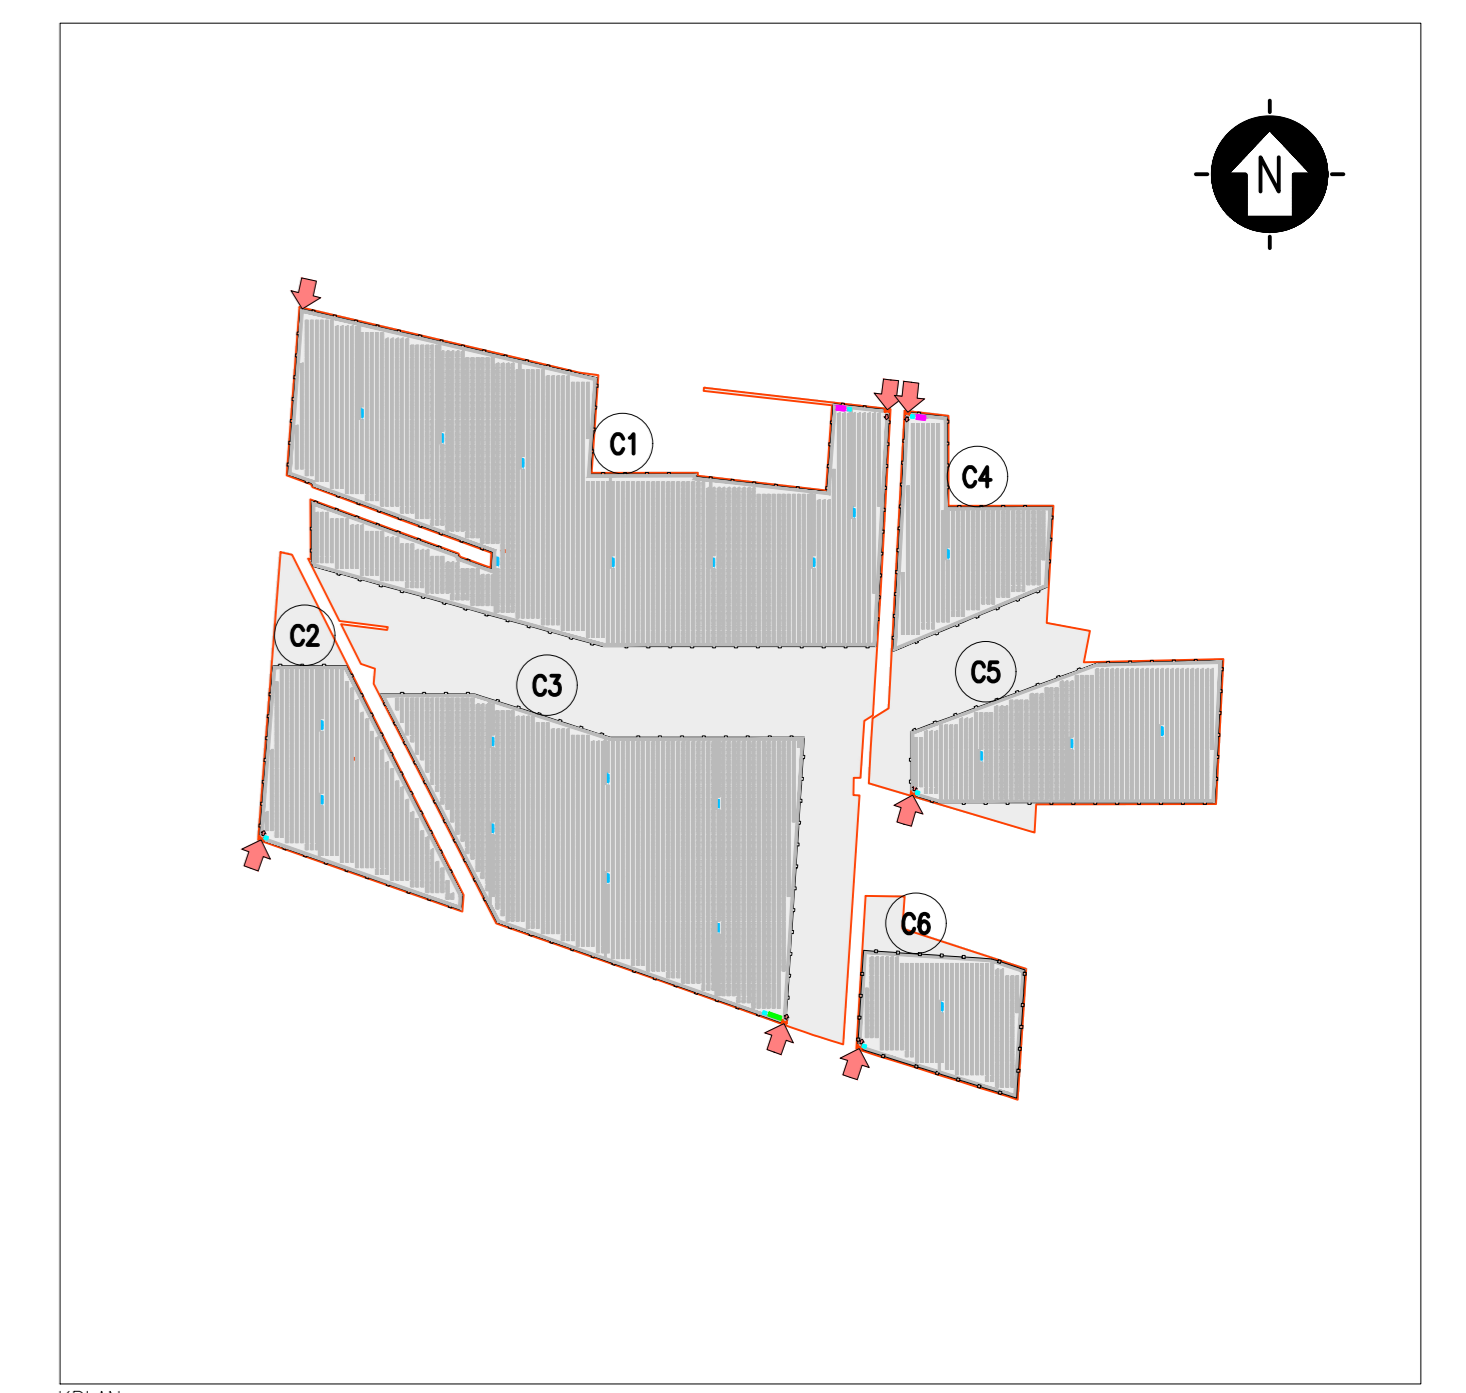

PLAN

SCALA 1:12500 - 1 cm = 125 m

LEGENDA

- STIP CATATALE
- RECINZIONE IN PROGETTO
- ACCESSO AREA IMPIANTO
- VIABILITA' DI PROGETTO
- TRACKER
- CABINATI
- CABINA ELETTRICA GENERALE MT
- CABINA ELETTRICA DI CAMPO MT/BT
- LOCALE GUARDIANA E CONTROLLO ACCESSI
- MAGAZZINO

LEGENDA

- STIP CATATALE
- RECINZIONE IN PROGETTO
- ACCESSO AREA IMPIANTO
- VIABILITA' DI PROGETTO
- TRACKER
- CABINATI
- CABINA ELETTRICA GENERALE MT
- CABINA ELETTRICA DI CAMPO MT/BT
- LOCALE GUARDIANA E CONTROLLO ACCESSI
- MAGAZZINO
- AREA CANTIERE
- AREA STOCCAGGIO
- VIABILITA' DI CANTIERE
- UFFICI
- MENSA
- WC
- SPAGUATOIO - DOCCE
- GUARDIANA
- VASCA IMHOFF
- RISERVA IDRICA
- GRUPPO ELETTROGENO

SCALA 1:4000 - 1 cm = 40 m

0 40 80 200 m

0 1 2 5 cm

REV.	DESCRIZIONE	SA.	RF.	LD.	15/2021
0					
REV.					

Montana

TS ENERGY 11 Srl
Via Cina del Duca, 5
20122 Milano (MI)

ING. LAURA CONTI
Incarico di Ingegnere degli Impianti della Provincia di Pavia n. 1128

IMPIANTO INTEGRATO AGRIVOLTAICO COLLEGATO ALLA RTN
POTENZA NOMINALE 80 MW
COMUNE TORREMAGGIORE
PROGETTO DEFINITIVO

PLANIMETRIA AREA DI CANTIERE

N. 2748_4499_TO_PD_T09_REV0_PLANIMETRIA AREA DI CANTIERE