


SEZIONE TIPO RAMO DI SVINCOLO UNIDIREZIONALE A DOPPIA CORSIA
CON RILEVATI $H \leq 7.00m$
SCALA 1:100

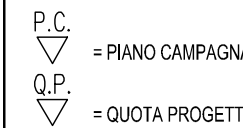

NOTE

IL CONCEDENTE



IL CONCESSIONARIO




AUTOSTRADA REGIONALE CISPADANA
DAL CASELLO DI REGGIOLO-ROLO SULLA A22
AL CASELLO DI FERRARA SUD SULLA A13

CODICE C.U.P. E81B08000060009

ASSE AUTOSTRADALE (COMPRESIVO DEGLI INTERVENTI LOCALI DI COLLEGAMENTO VIARIO AL SISTEMA AUTOSTRADALE)

PROGETTAZIONE STRADALE

PARTE GENERALE
SEZIONI TIPO AUTOSTRADALI - RAMI DI SVINCOLO
TAV. 2/2

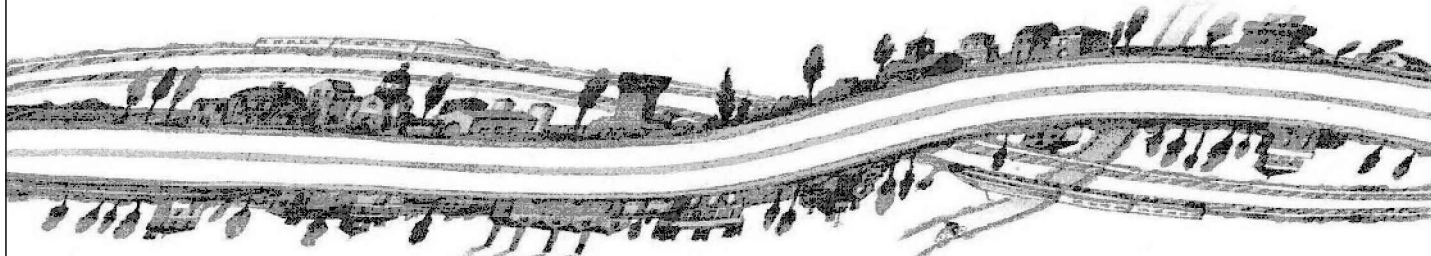

IL PROGETTISTA

PIACENTINI INGEGNERI S.r.l.
Ing. Luca Piacentini
Albo Ing. Bologna n° 4152

RESPONSABILE INTEGRAZIONE

Ing. Emilio Salsi
Albo Ing. Reggio Emilia n° 945



IL CONCESSIONARIO

Autotrade Regionale
Cinerense S.p.A.

IL PRESIDENTE
Graziano Pattuzzi