

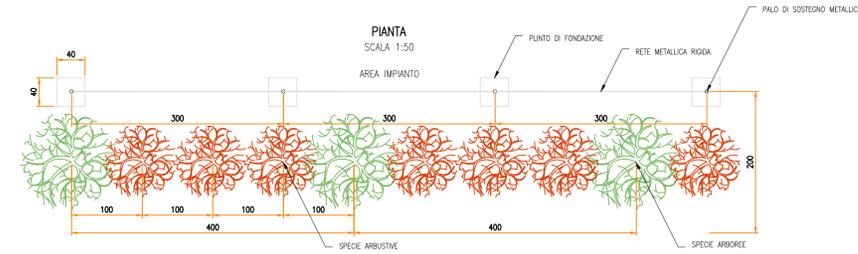
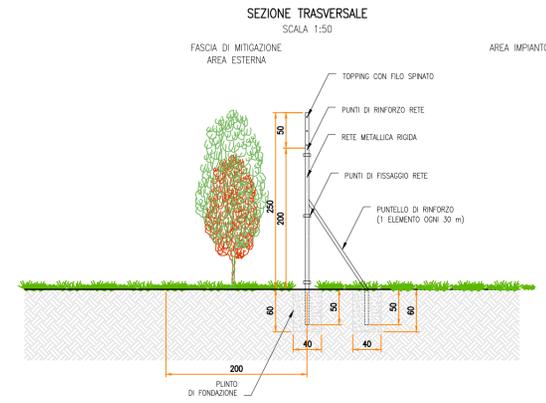
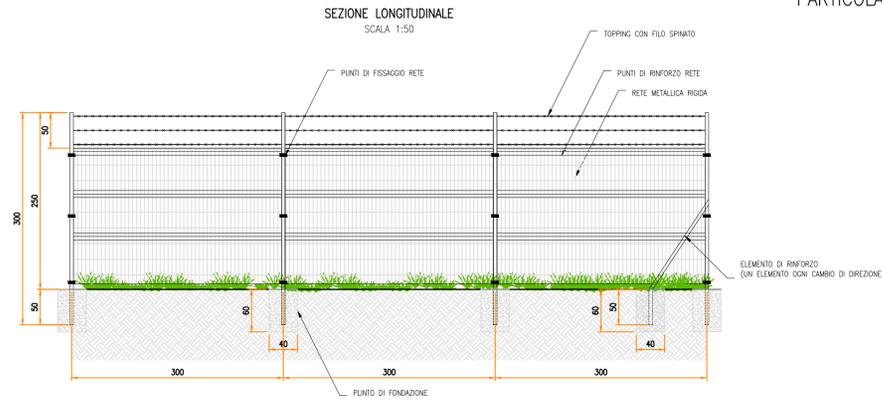
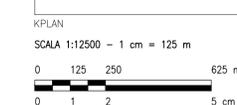


PARTICOLARE – RECINZIONE
TIPOLOGICI




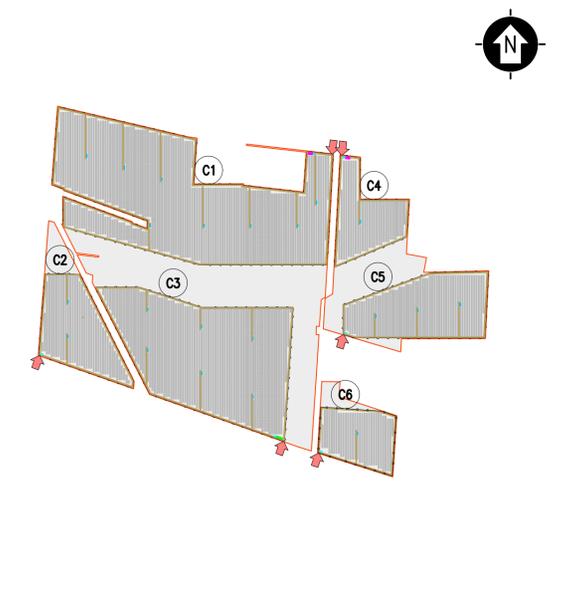


SEZIONE TRASVERSALE
SCALA 1:50

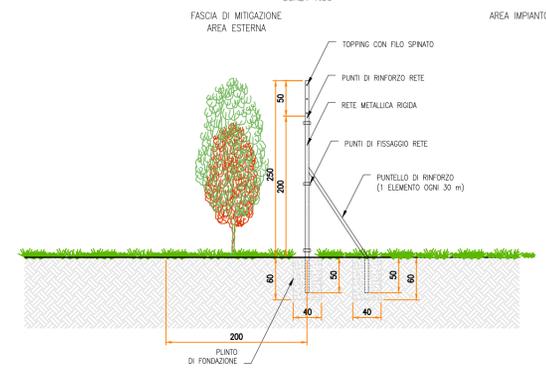

- LEGENDA**
- SITO CATASTALE
 - RECINZIONE IN PROGETTO
 - ACCESSO AREA IMPIANTO
 - VIABILITÀ INTERNA IN PROGETTO
 - TRACKER
 - CABINATI
 - CABINA ELETTRICA GENERALE MT
 - CABINA ELETTRICA DI CAMPO MT/BT
 - LOCALE GUARDIANA E CONTROLLO ACCESSI
 - MAGAZZINO

PARTICOLARE – ACCESSO
TIPOLOGICI

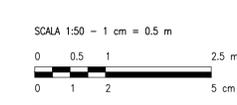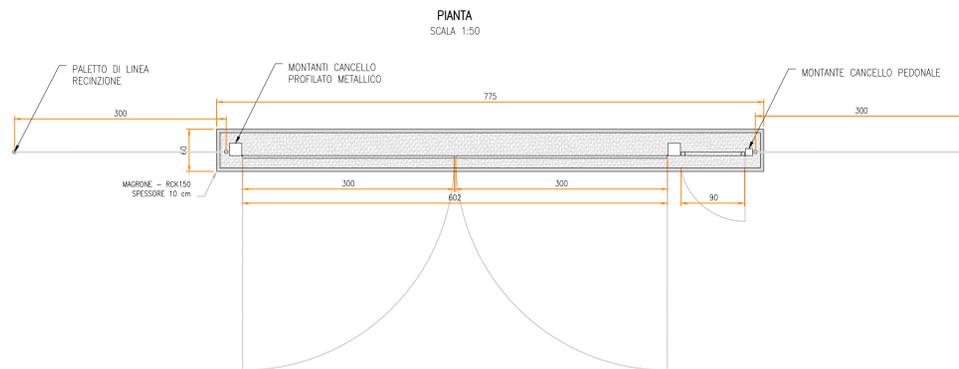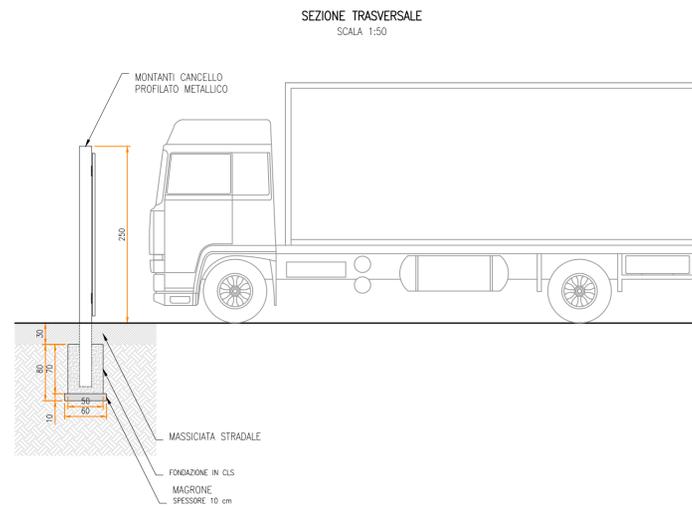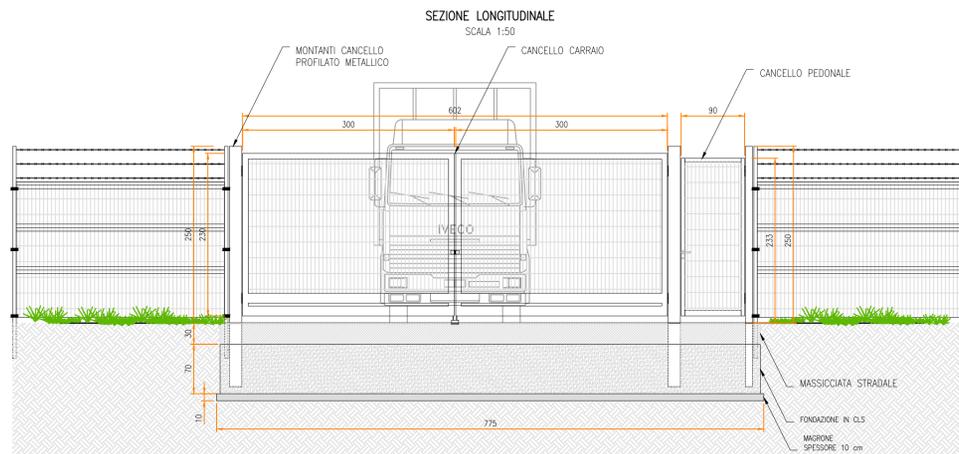

0	REV.	DESCRIZIONE	SA	RF	LC	10/2021

Montana

Milano SpA
Via Carlo Angelo Furnagalli, 6
20143 Milano
Tel. +39 02 54118173
Fax +39 02 54129687
www.torontoriente.com
Milano (sede certificata ISO) | Brescia | Palermo | Cagliari | Roma

Comitatante
TS ENERGY 11 Srl
Via Cino del Duca, 5
20122 Milano (MI)

Progettisti
ING. LAURA CONTI
Iscritta all'Ordine degli Ingegneri della Provincia di Pavia al n. 1726

Oggetto
IMPIANTO INTEGRATO AGRIVOLTAICO COLLEGATO ALLA RTN
POTENZA NOMINALE 80 MW
COMUNE TORREMAGIORE
PROGETTO DEFINITIVO

Tavolo
PARTICOLARE ACCESSI E RECINZIONE

N. Tav. **13**

No. rit. 2748_4499_TO_PD_T13_REV0_PARTICOLARE ACCESSI E RECINZIONE

Scale 1:50

E' VIETATA LA RIPRODUZIONE DI QUESTO DOCUMENTO SENZA PREVENTIVA AUTORIZZAZIONE SCRITTA DELLA MONTANA SPA