

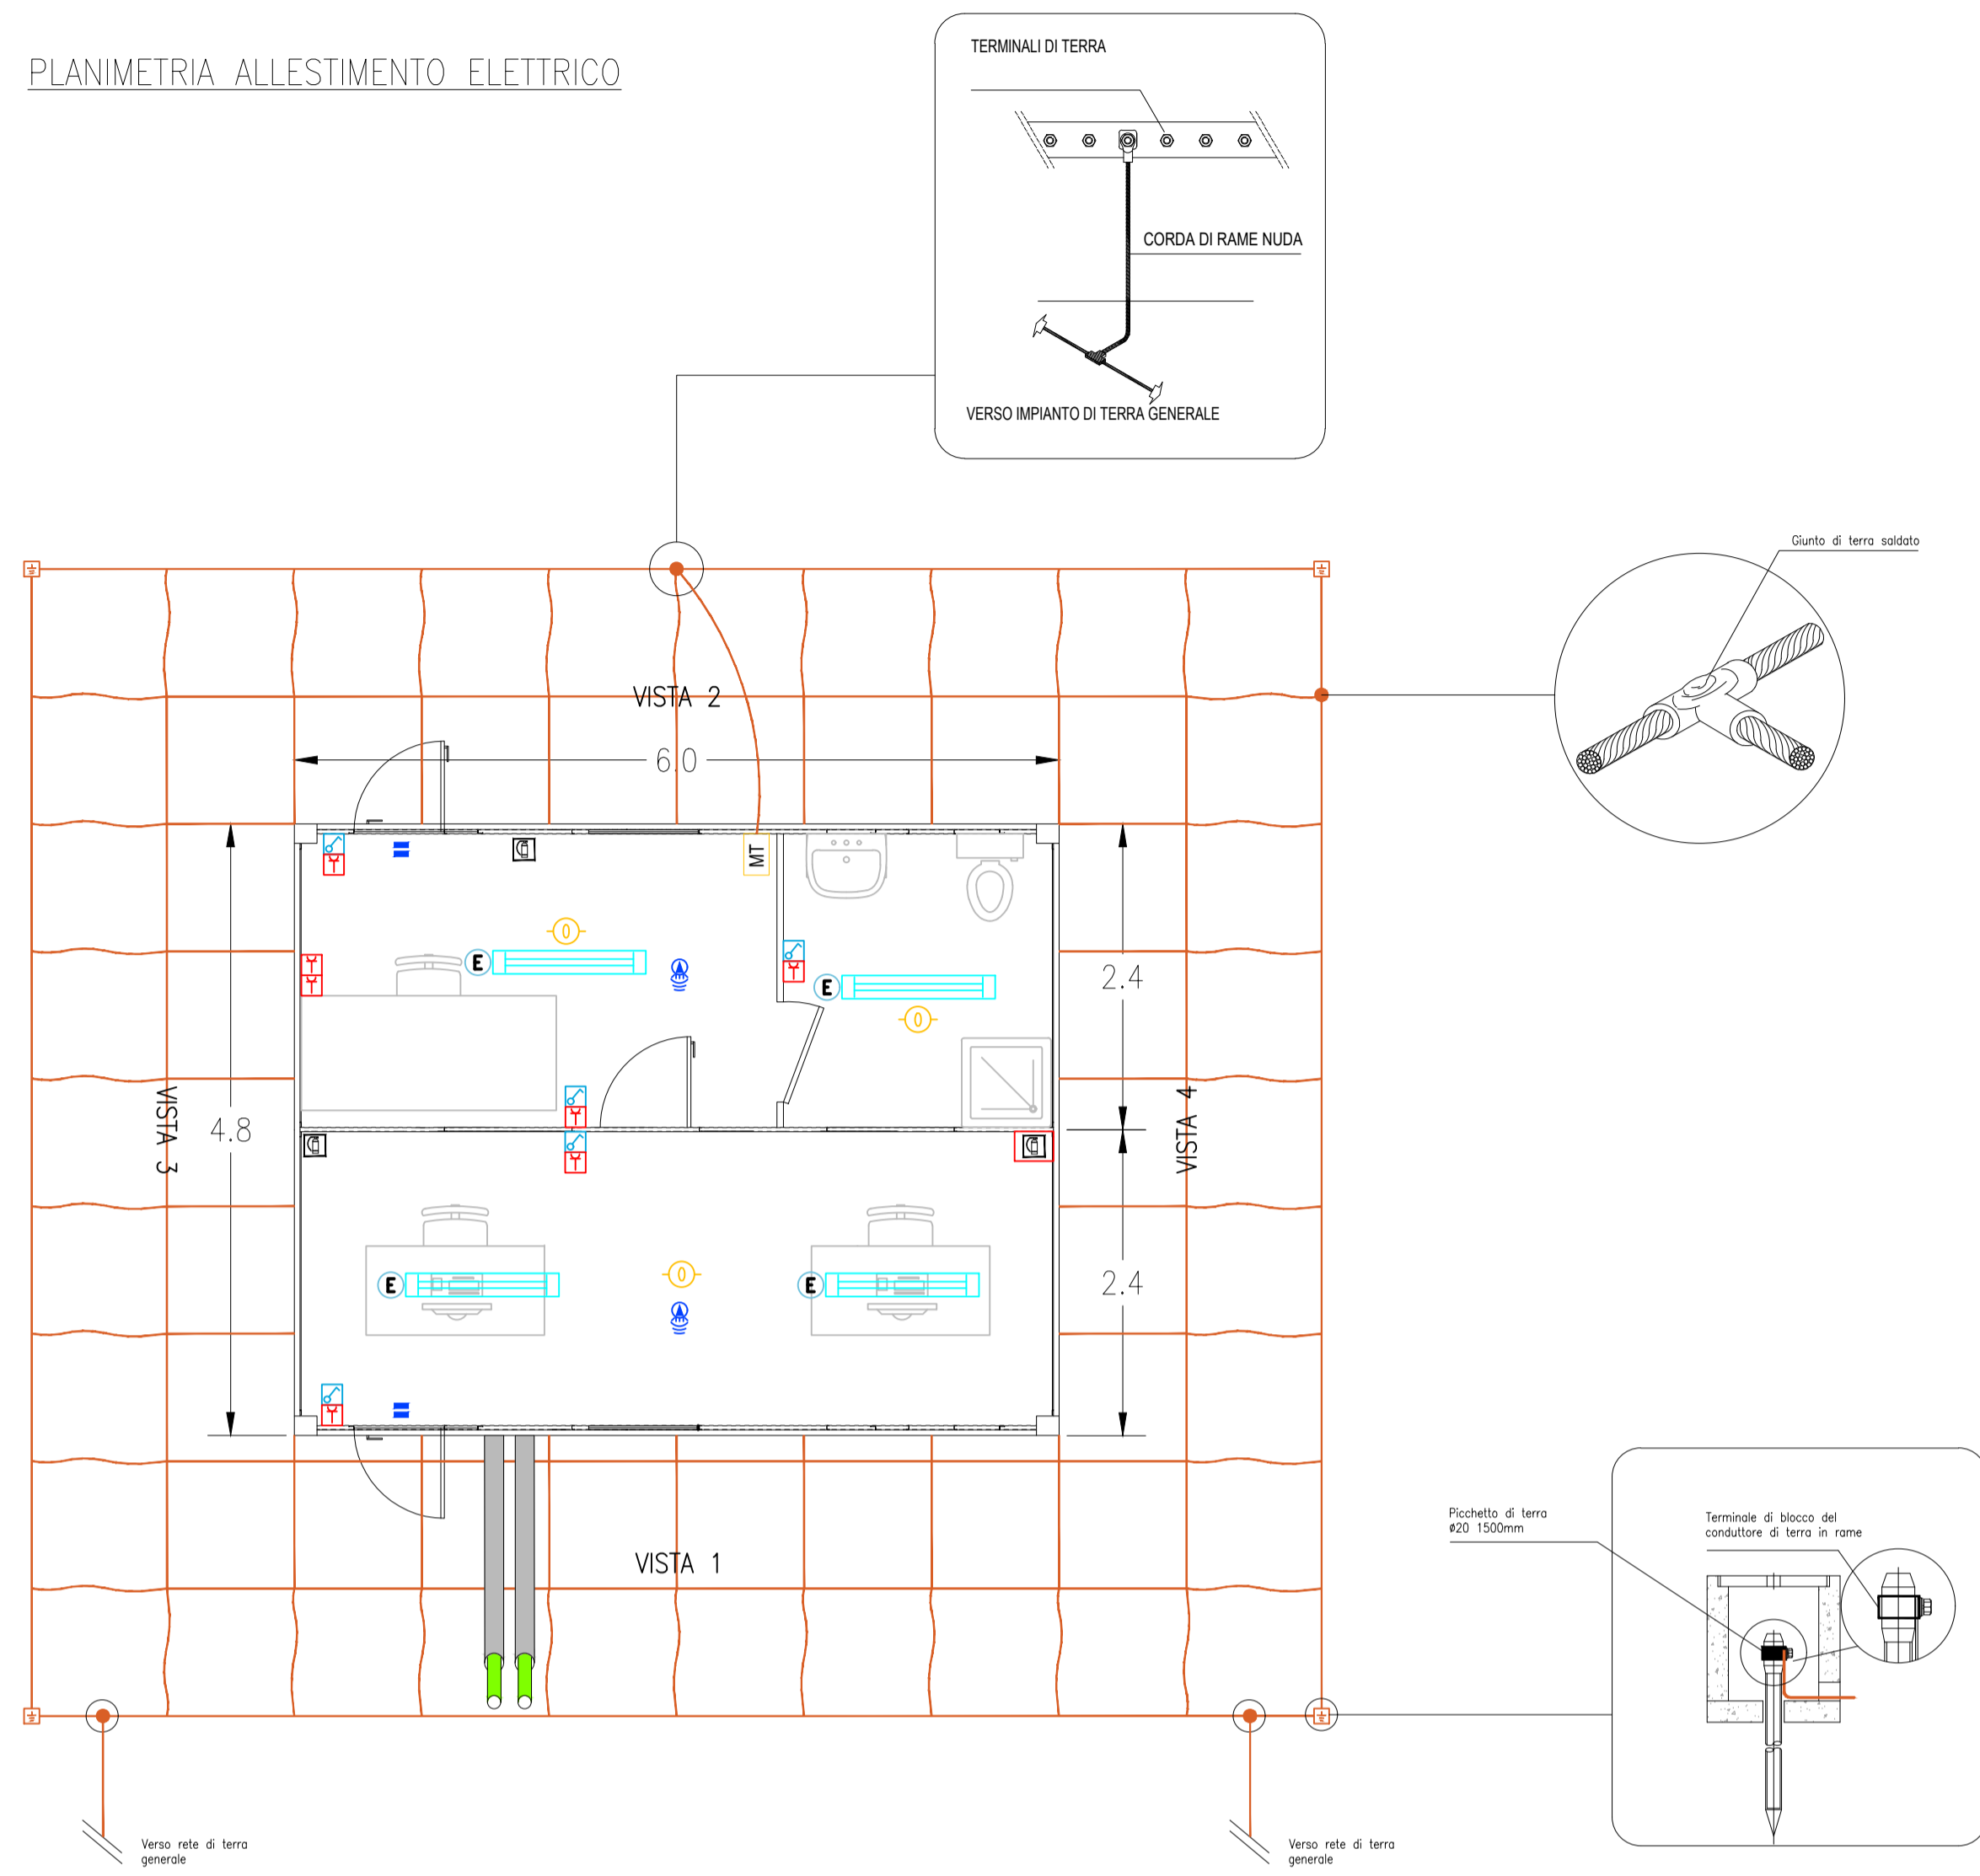
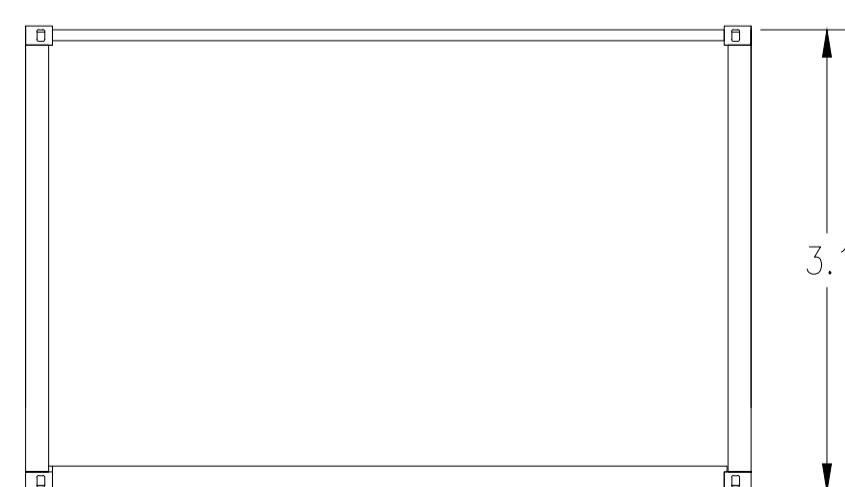



PLANIMETRIA ALLESTIMENTO ELETTRICO

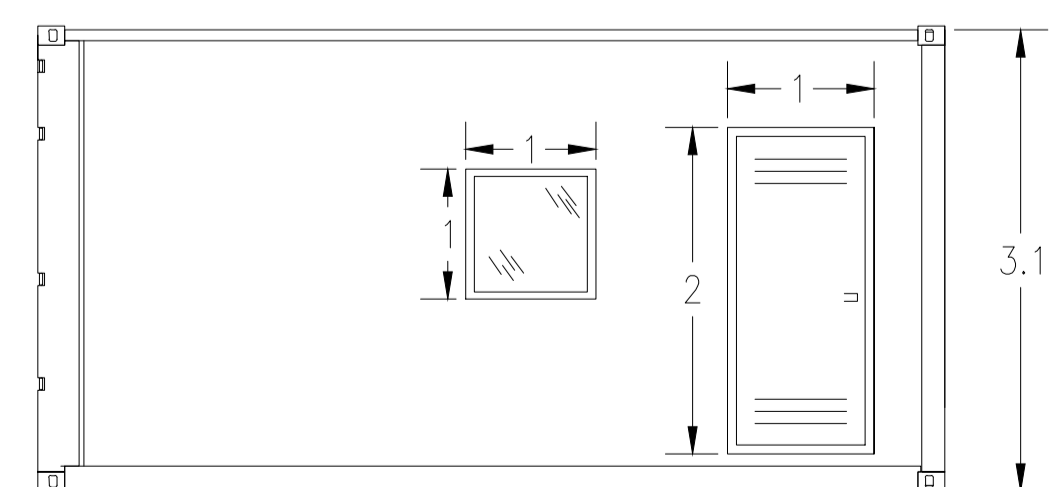

PROSPETTI

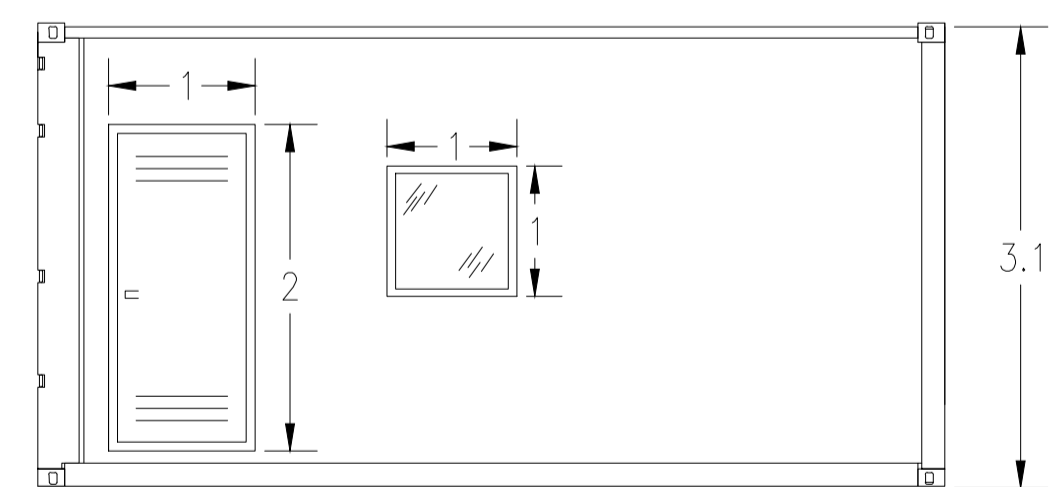


LEGENDA	
Simbolo	Descrizione
	ILLUMINAZIONE 2x36W
	ILLUMINAZIONE D'EMERGENZA
	SWITCH BIPOLARE
	PRESA SHUKO 10A PRESA 2P+T
	ESTINTORE
	ESTINTORE IN BOX
	RIVELATORE DI FUMI OTTICO
	ALLARME MAGNETICO
	SENSORE DI PROSSIMITA' A SOFFITTO

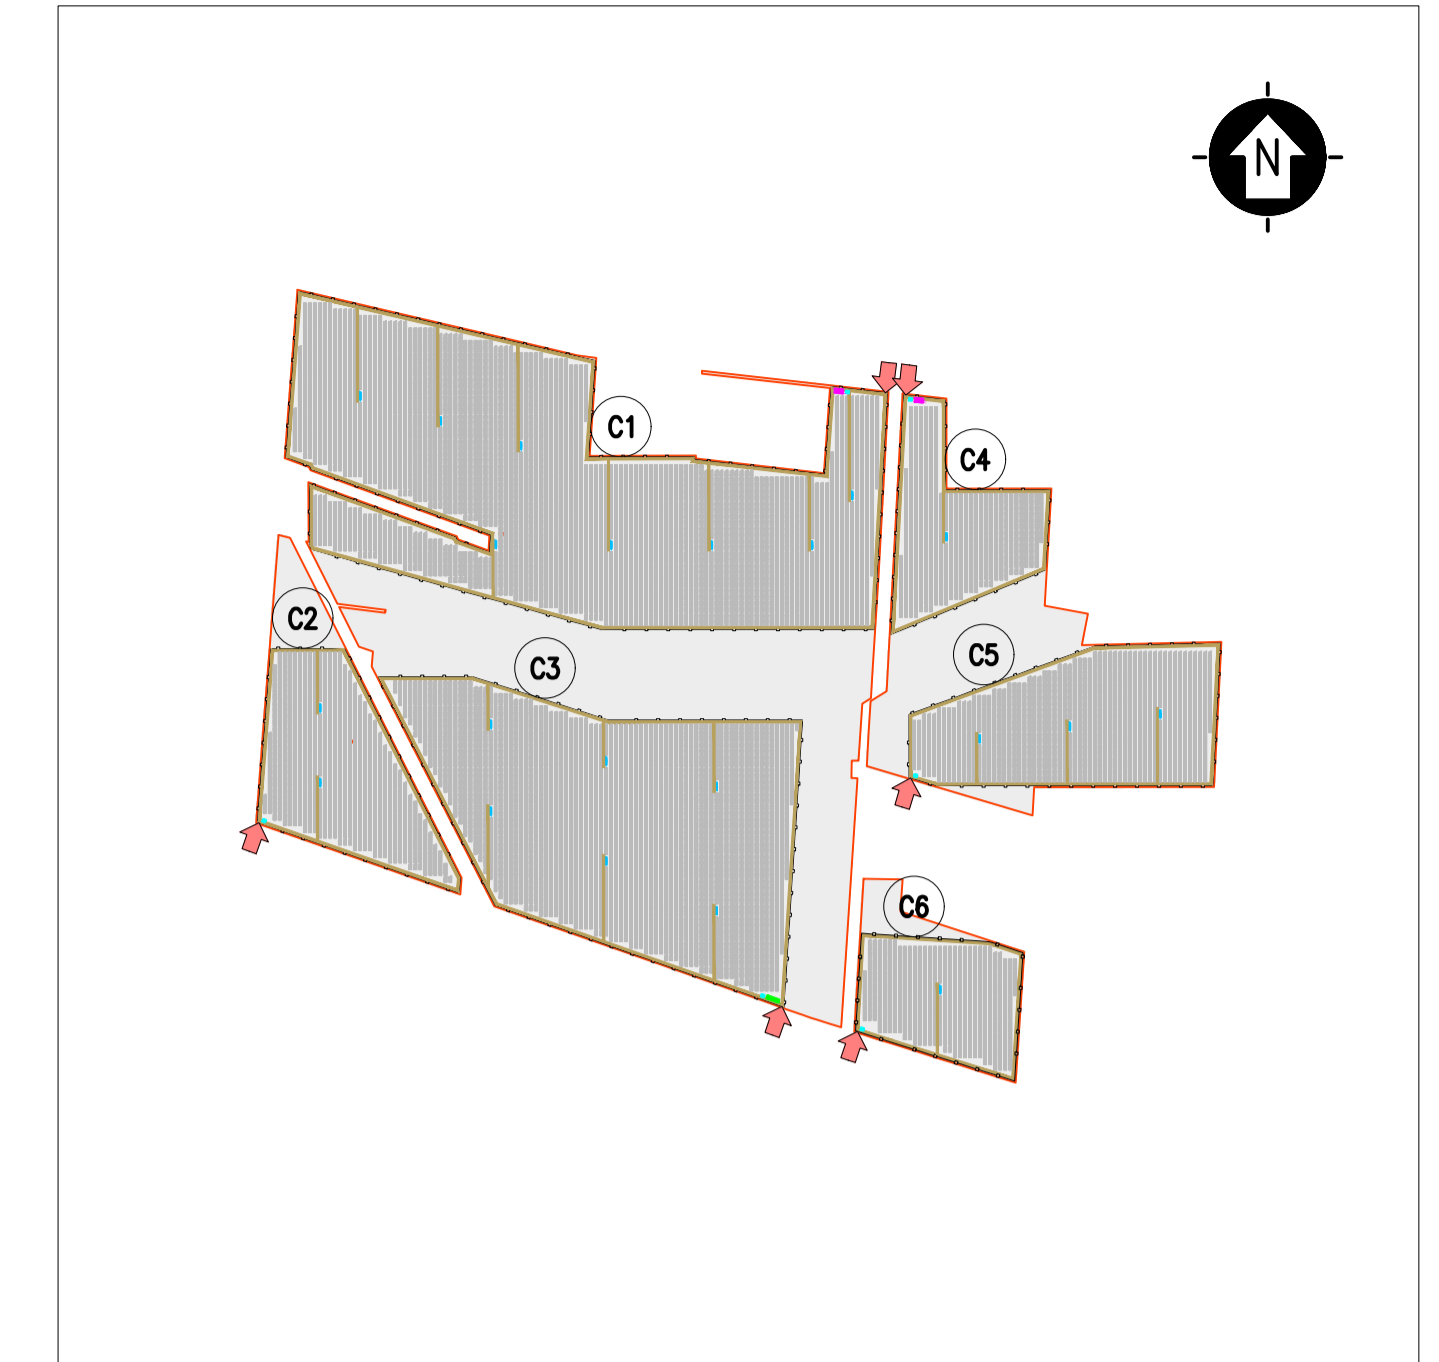

KPLAN


SCALA 1:12500 - 1 cm = 125 m

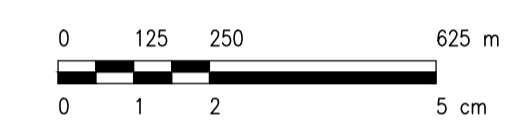

LEGENDA

SITO CATASTALE		CABINATI	
	SITO CATASTALE		CABINA ELETTRICA GENERALE MT
	RECINZIONE IN PROGETTO		CABINA ELETTRICA DI CAMPO MT/BT
	ACCESSO AREA IMPIANTO		LOCALE GUARDIANA E CONTROLLO ACCESSI
	VIABILITA' INTERNA IN PROGETTO		MAGAZZINO
	TRACKER		

SCALA 1:50 - 1 cm = 0.5 m

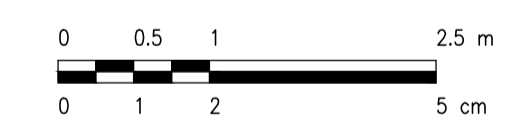

0		REV.	DESCRIZIONE	AFR.	RF	LC	10/2021

Montana
 Milano SpA
 Via Carlo Angelo Furnagalli, 6
 20143 Milano
 Tel. +39.02.54118173
 Fax +39.02.54129987
 www.montanaenergy.com
 P.IVA 10414270150
 Cap. Soc. 600.000,00 €
 Milano (sede certificata ISO) | Brescia | Palermo | Cagliari | Roma

Comititante
TS ENERGY 11 Srl
 Via Cino del Duca, 5
 20122 Milano (MI)

Progettisti
ING. LAURA CONTI
 Iscritta all'Ordine degli Ingegneri della Provincia di Pavia al n. 1726

Oggetto
**IMPIANTO INTEGRATO AGRIVOLTAICO COLLEGATO ALLA RTN
 POTENZA NOMINALE 80 MW
 COMUNE TORREMAGGIORE
 PROGETTO DEFINITIVO**

Tavola
CABINE ELETTRICHE - UFFICI

N. Tav.
16

No. Ed.
 2748_4499_TO_PD_T16_REV0_CABINE ELETTRICHE - UFFICI

Scala
 1:50

E' VIETATA LA RIPRODUZIONE DI QUESTO DOCUMENTO SENZA PREVENTIVA AUTORIZZAZIONE SCRITTA DELLA MONTANA SPA