
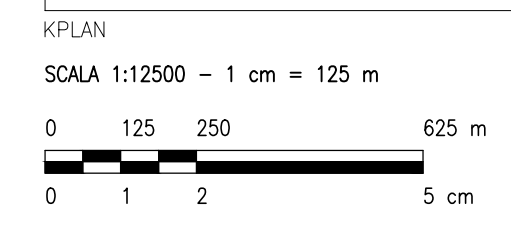
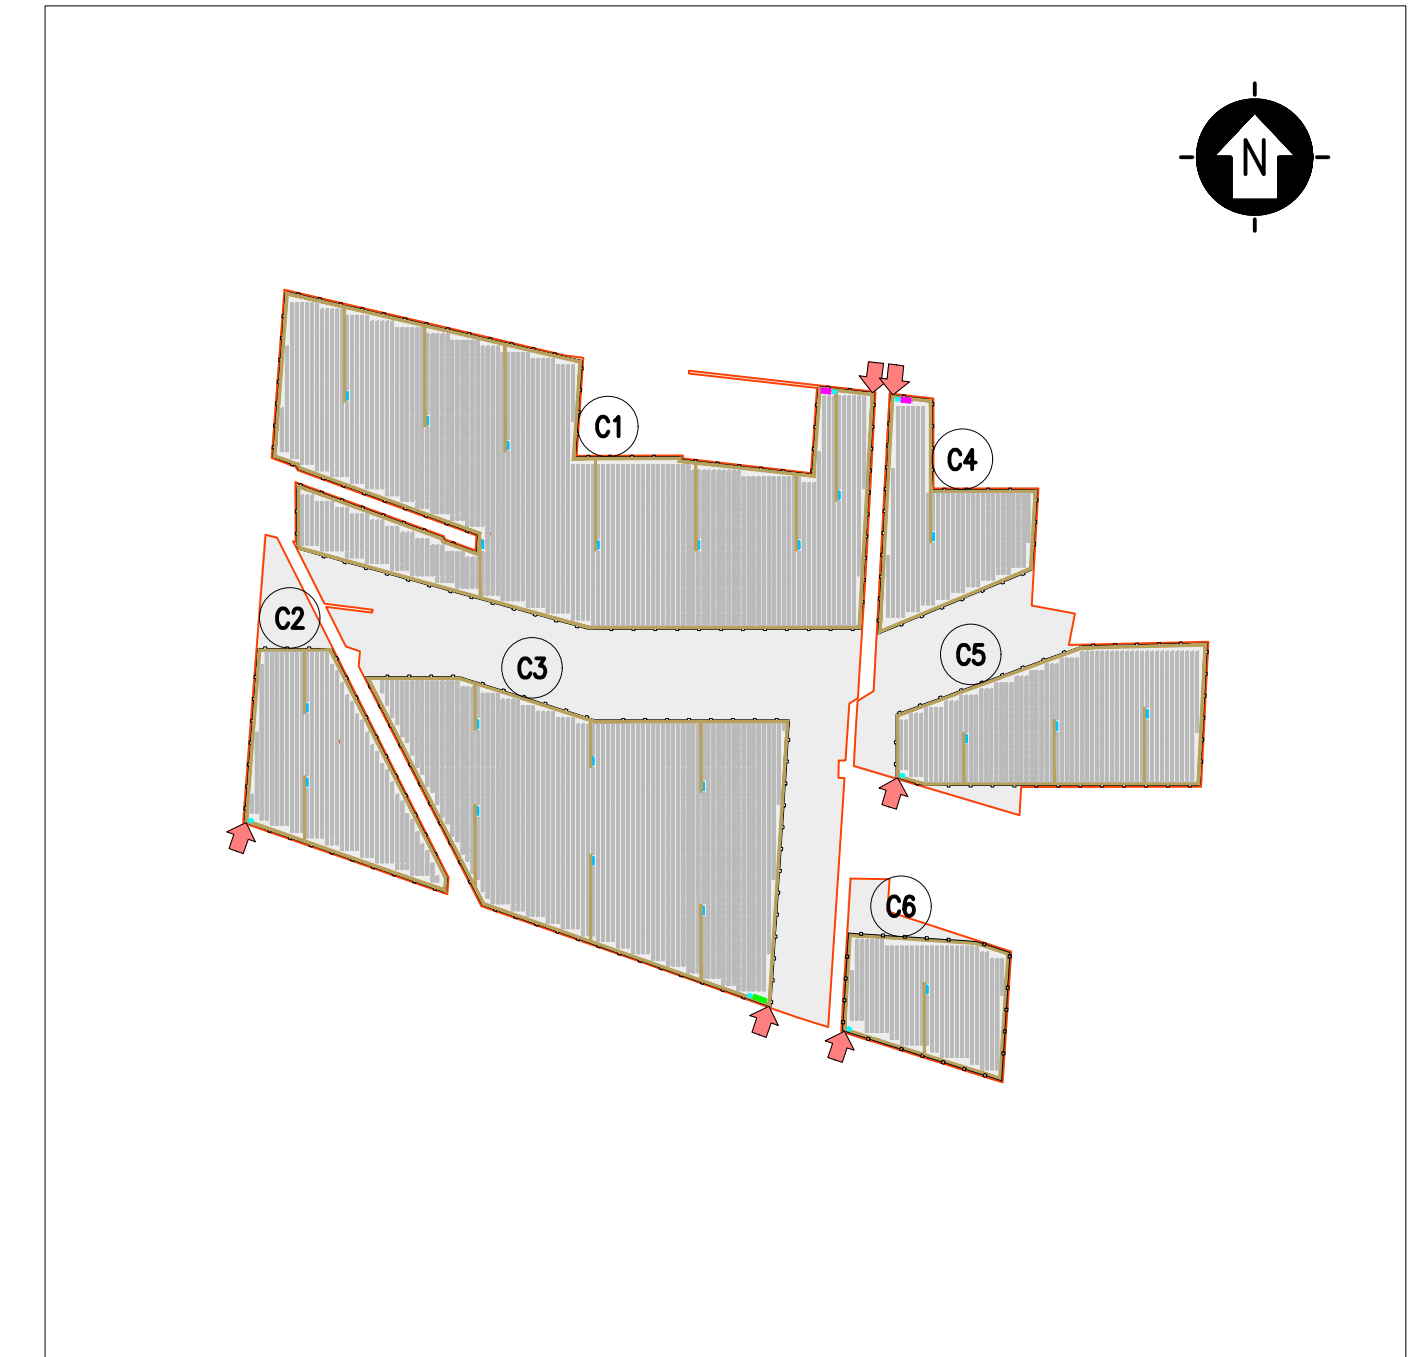


PLANIMETRIA ALLESTIMENTO ELETTRICO


PLANIMETRIA ALLESTIMENTO ELETTRICO

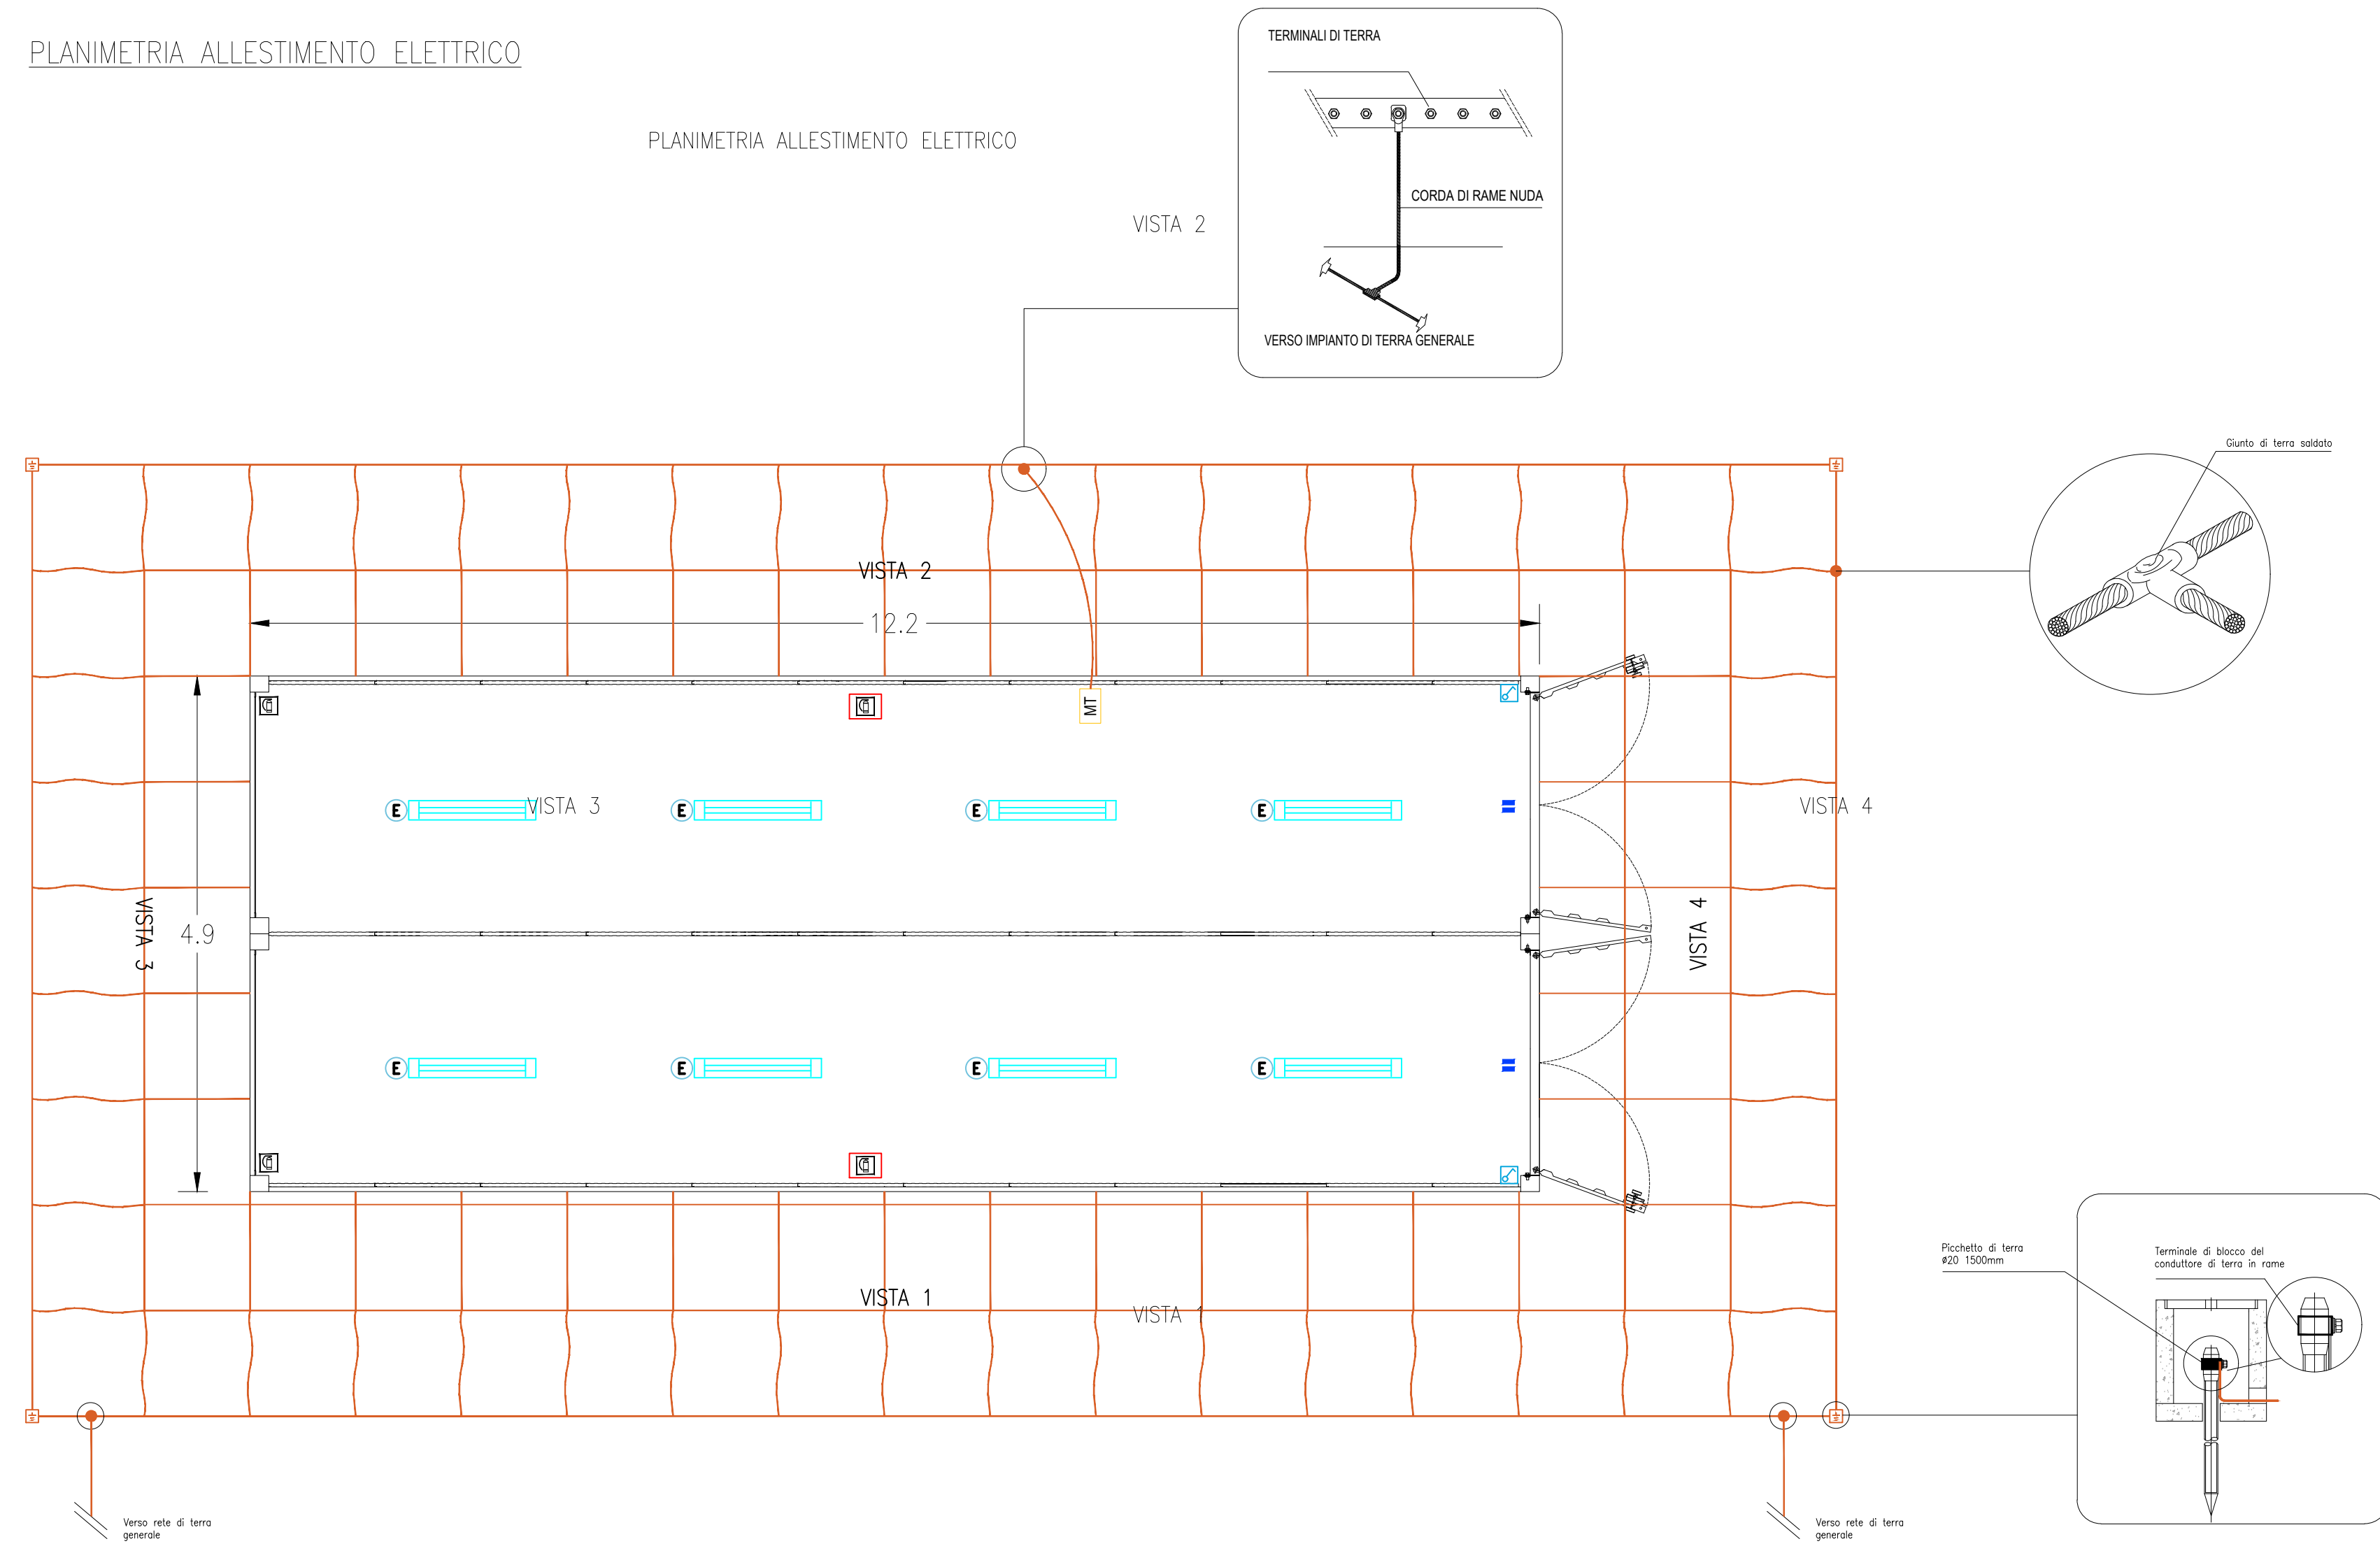


LEGENDA

	SITO CATASTALE		CABINATI
	RECINIZIONE IN PROGETTO		CABINA ELETTRICA GENERALE MT
	ACCESSO AREA IMPIANTO		CABINA ELETTRICA DI CAMPO MT/BT
	VIABILITÀ INTERNA IN PROGETTO		LOCALE GUARDIANA E CONTROLLO ACCESSI
	TRACKER		MAGAZZINO

PROSPETTI

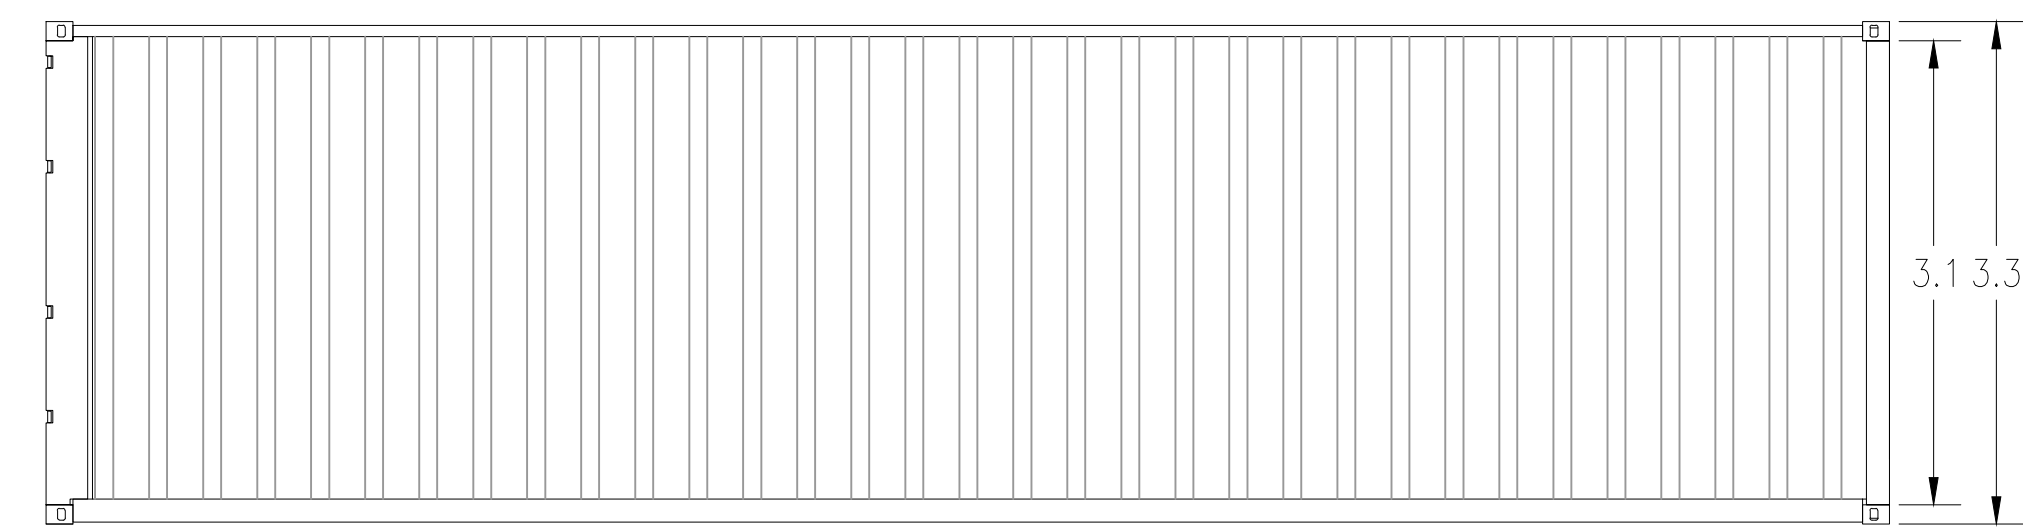

VISTA 1, 2

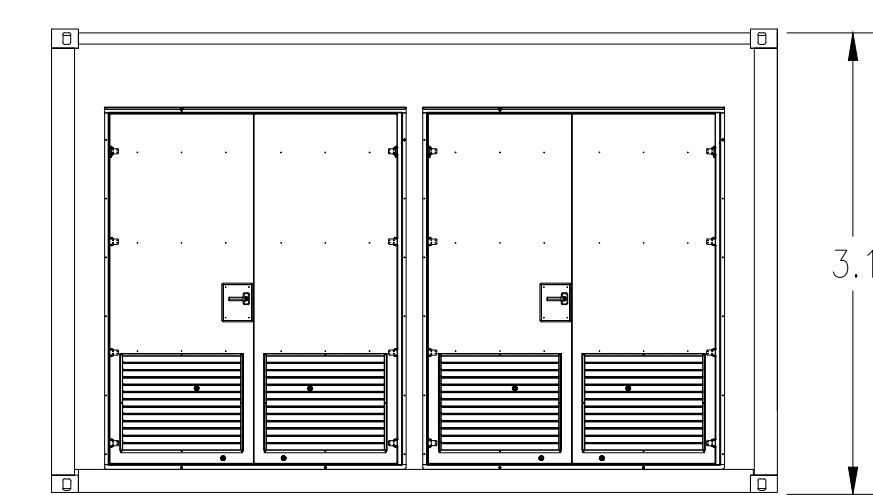


VISTA 4



VISTA 3

LEGENDA

Simbolo	Descrizione
	ILLUMINAZIONE 2x36W
	ILLUMINAZIONE D'EMERGENZA
	SWITCH BIPOLARE
	ESTINTORE
	ESTINTORE IN BOX
	RIVELATORE DI FUMI OTTICO
	ALLARME MAGNETICO

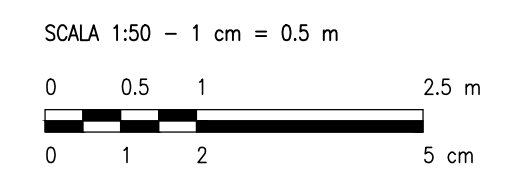

REV.	DESCRIZIONE	AFR.	RF	LC	10/2021
0	-				

Montana

Milano SpA
 Via Carlo Angelo Furnagalli, 6
 20143 Milano
 Tel. +39.02.54118173
 Fax +39.02.54129987
 www.montanaonline.com
 Milano (sede certificata ISO) | Brescia | Palermo | Cagliari | Roma

PIA: 10414270156
 Cap. Soc. 600.000,00 €
 ISO 9001 | ISO 14001

Comitente: **TS ENERGY 11 Srl**
 Via Cino del Duca, 5
 20122 Milano (MI)

Progettisti: **ING. LAURA CONTI**
 Iscritta all'Ordine degli Ingegneri della Provincia di Pavia al n. 1726

Oggetto: **IMPIANTO INTEGRATO AGRIVOLTICO COLLEGATO ALLA RTN
 POTENZA NOMINALE 80 MW
 COMUNE TORREMAGGIORE
 PROGETTO DEFINITIVO**

Tavolo: **CABINE ELETTRICHE - MAGAZZINO**

N. Tav. **17**

No. tit. 2748_4499_TO_PD_T17_REV0_CABINE ELETTRICHE - MAGAZZINO
 E' VIETATA LA RIPRODUZIONE DI QUESTO DOCUMENTO SENZA PREVENTIVA AUTORIZZAZIONE SCRITTA DELLA MONTANA SPA

Scala: 1:50