




SCALA 1:400

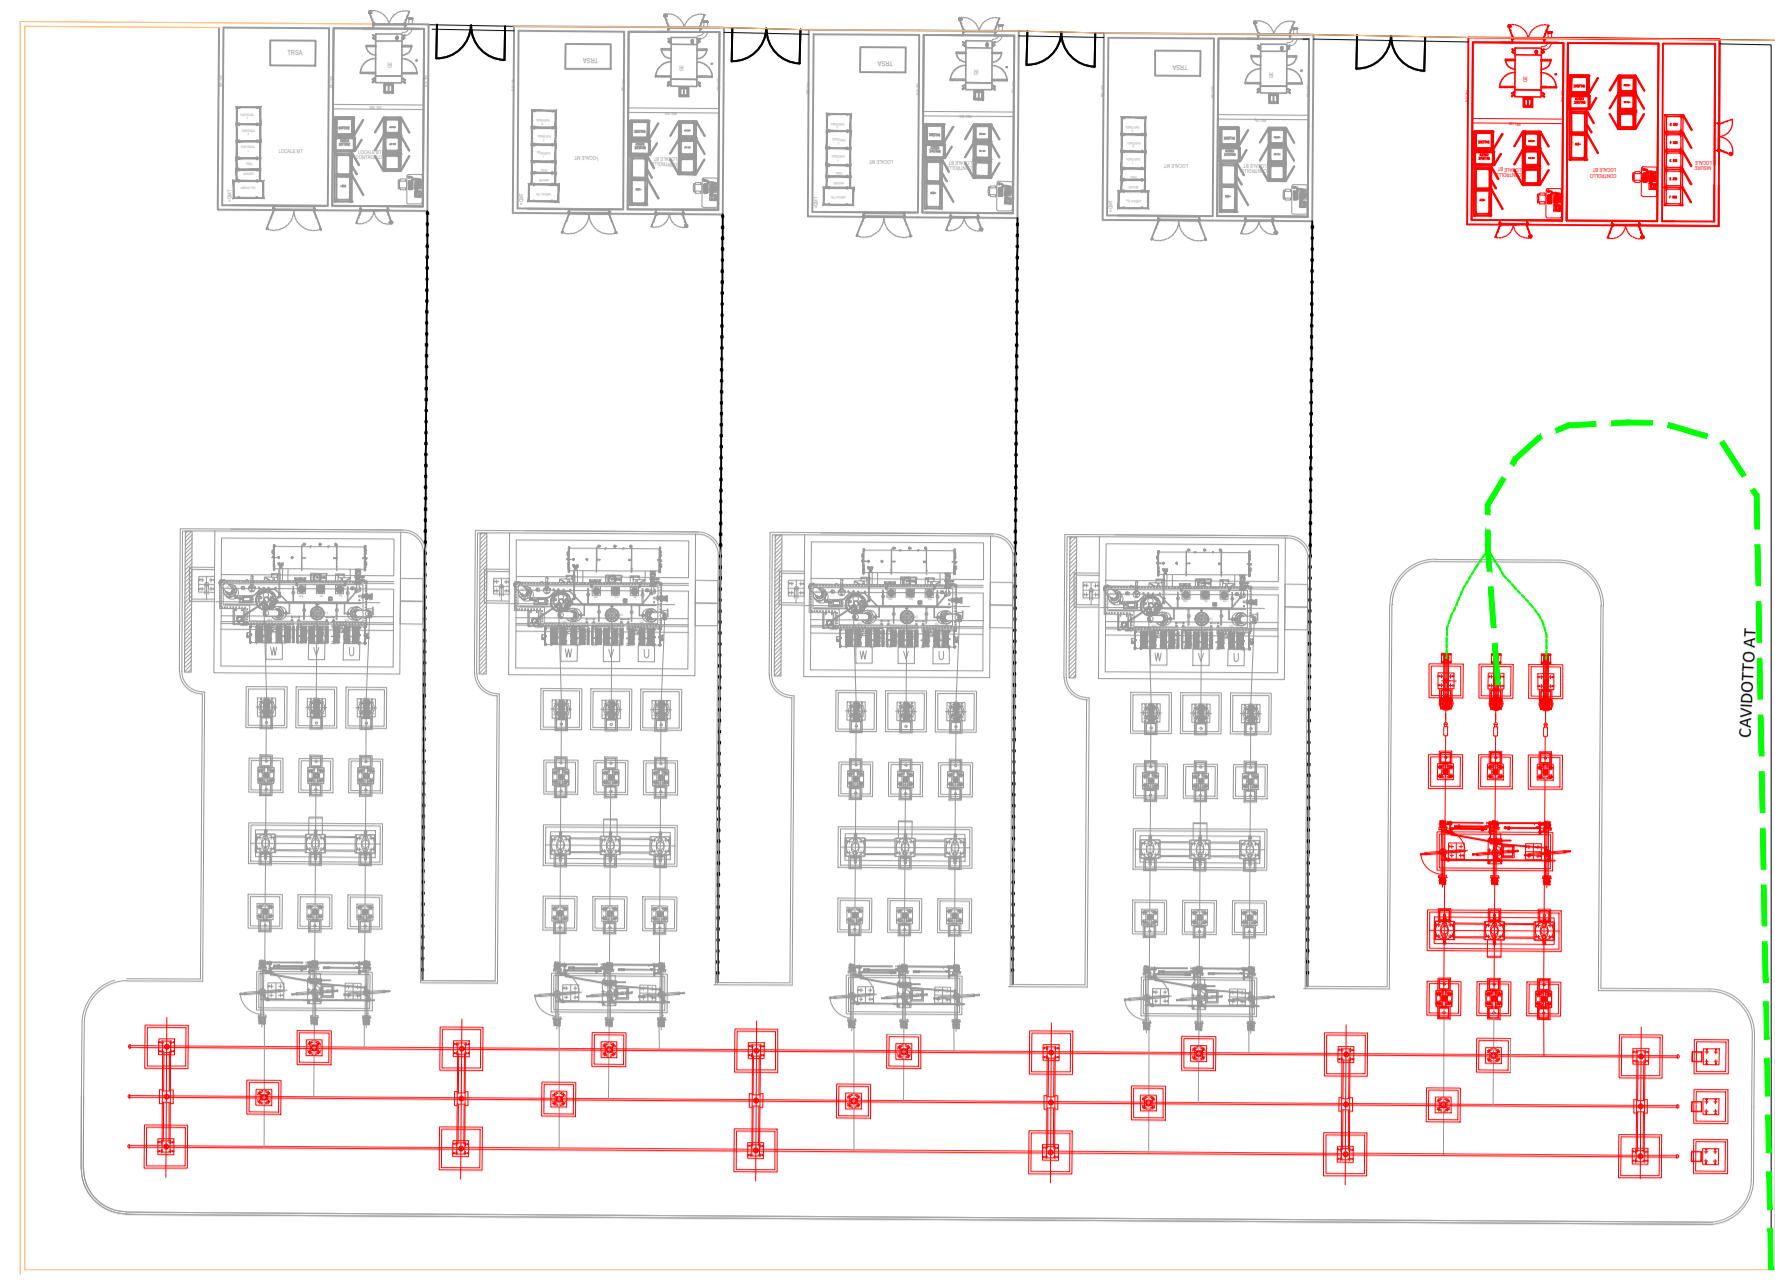


SCALA 1:250

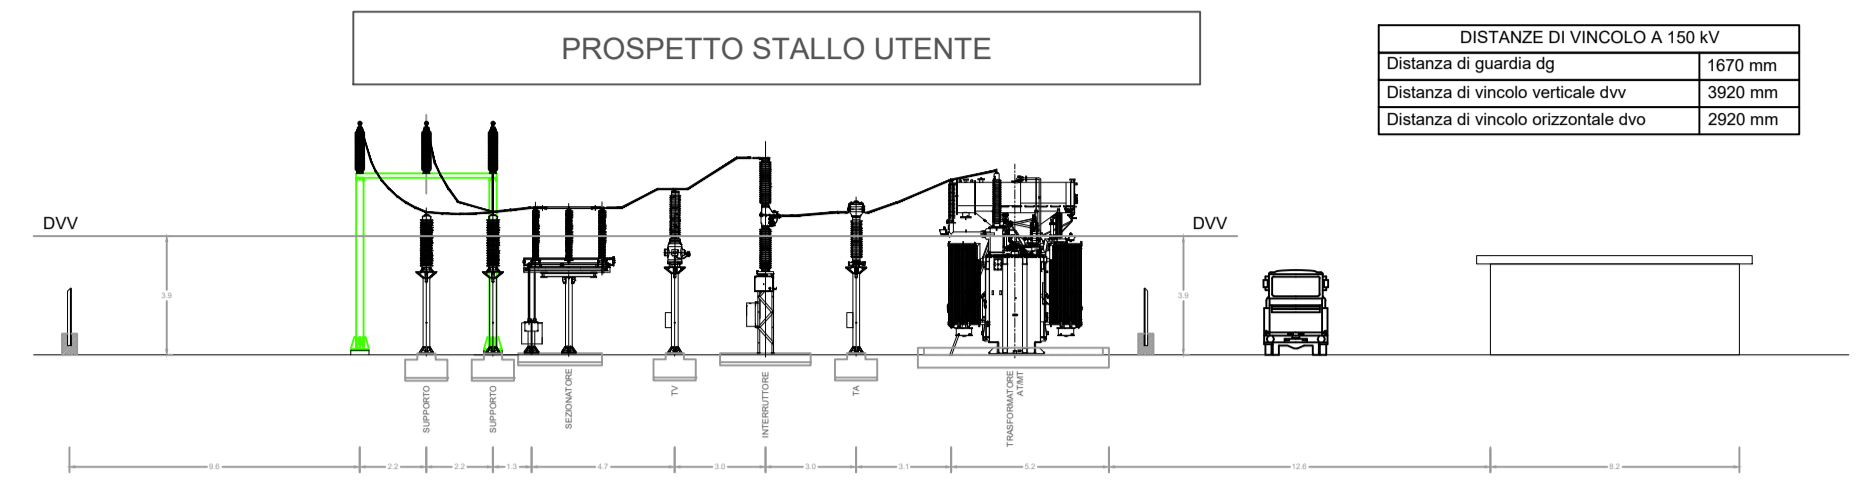


SCALA 1:250

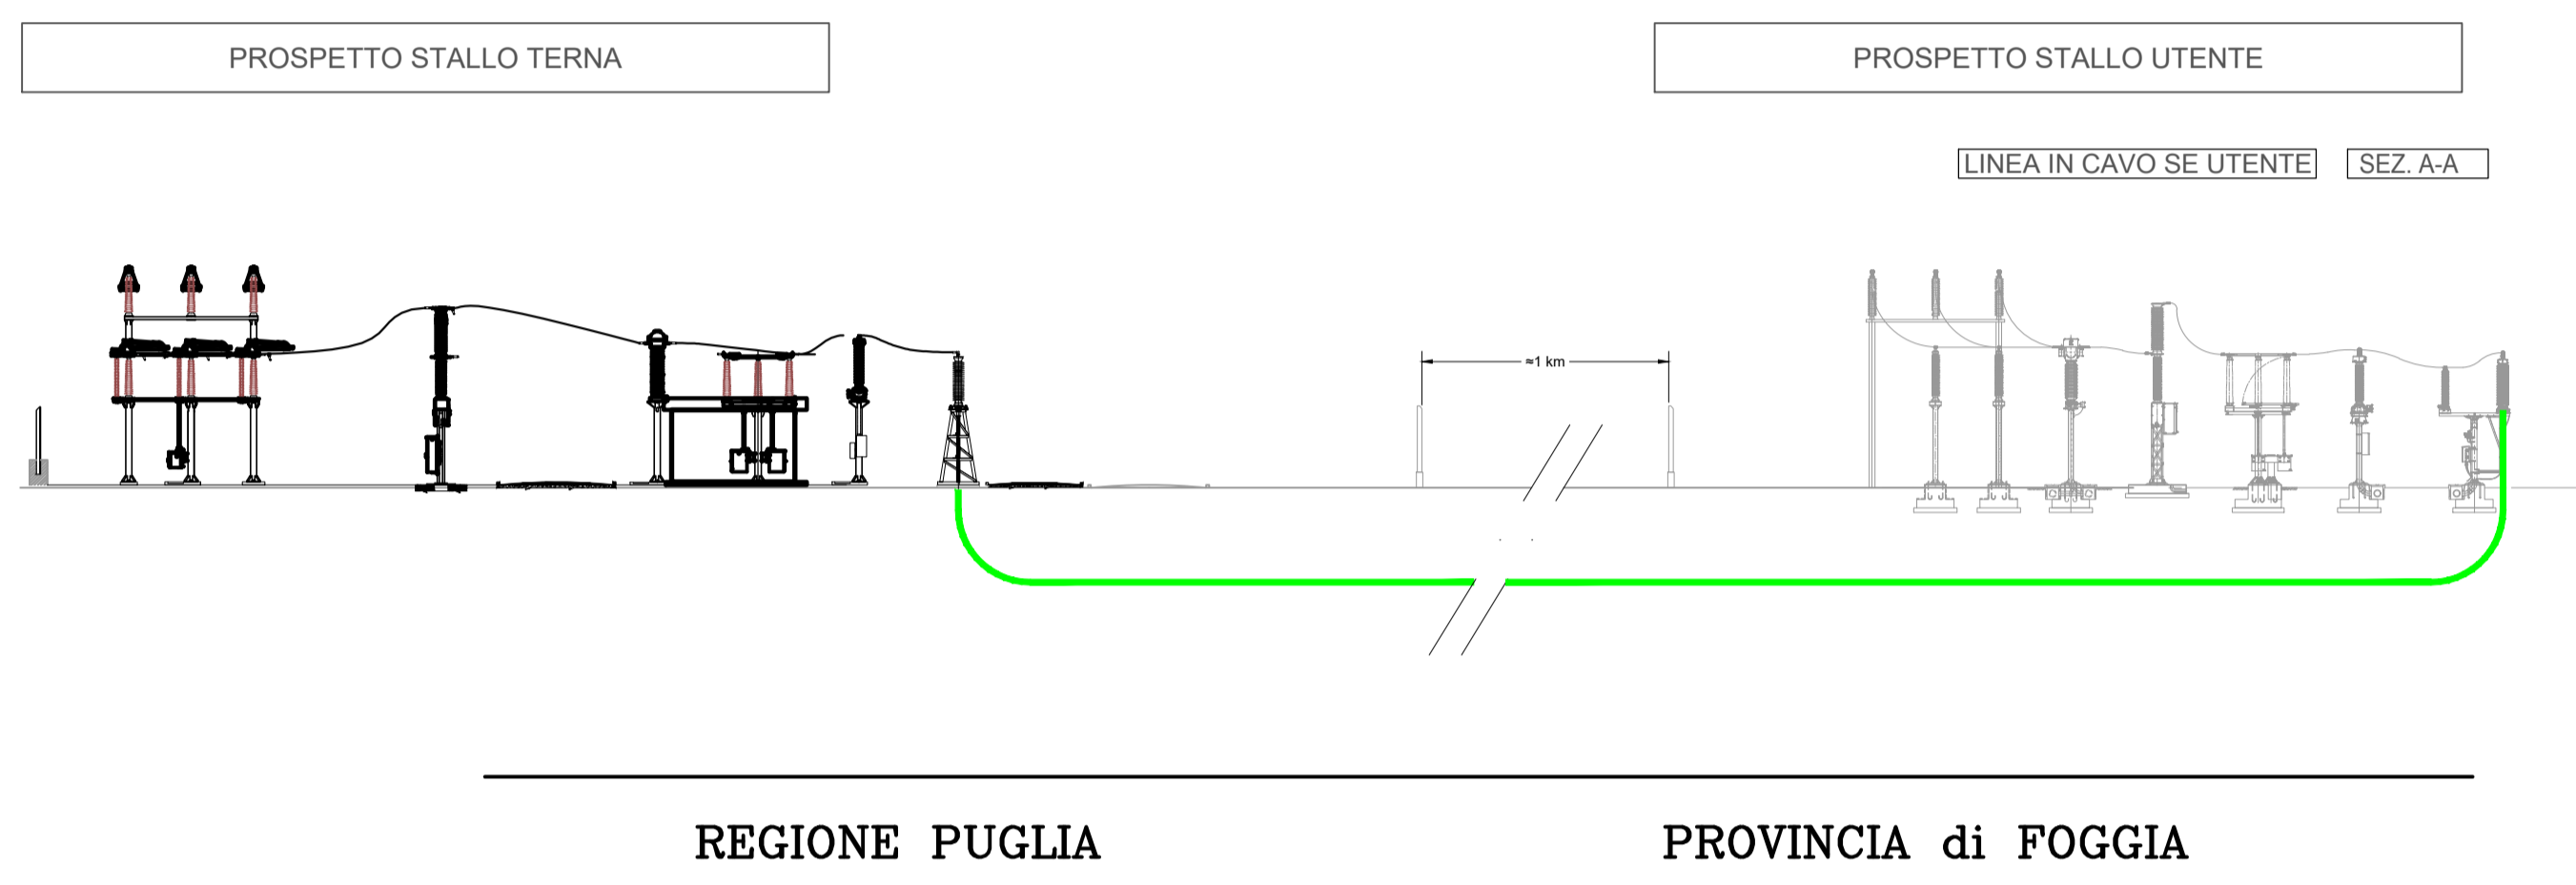

SCALA 1:250

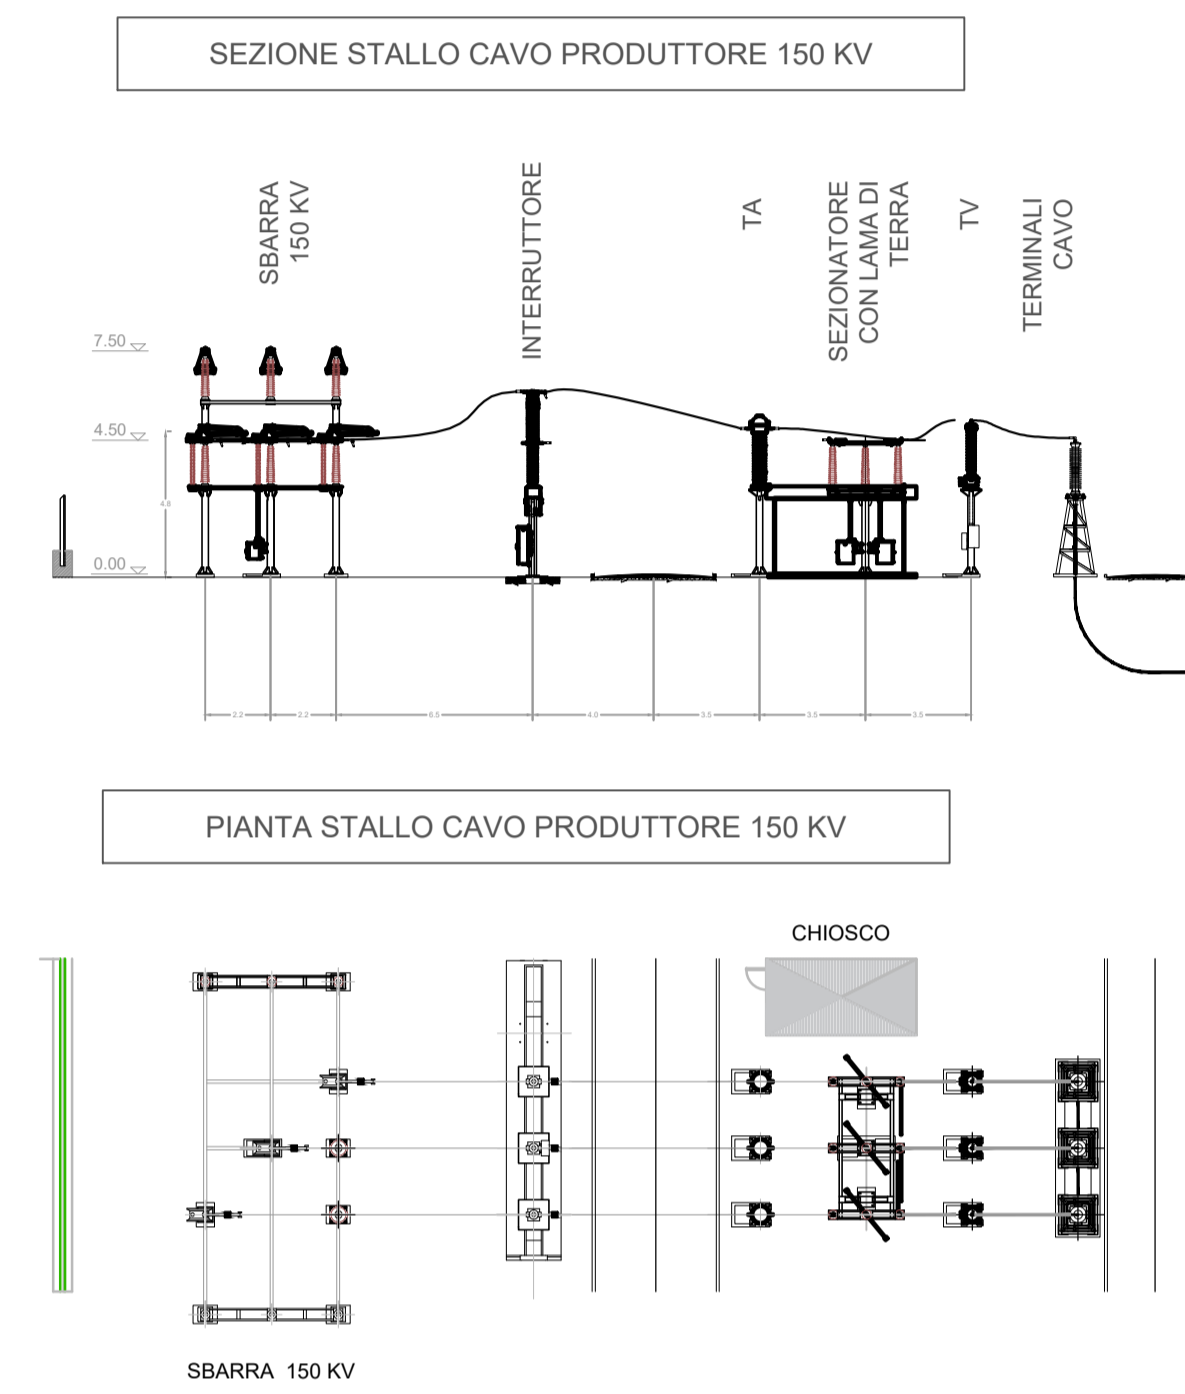

SCALA 1:1000

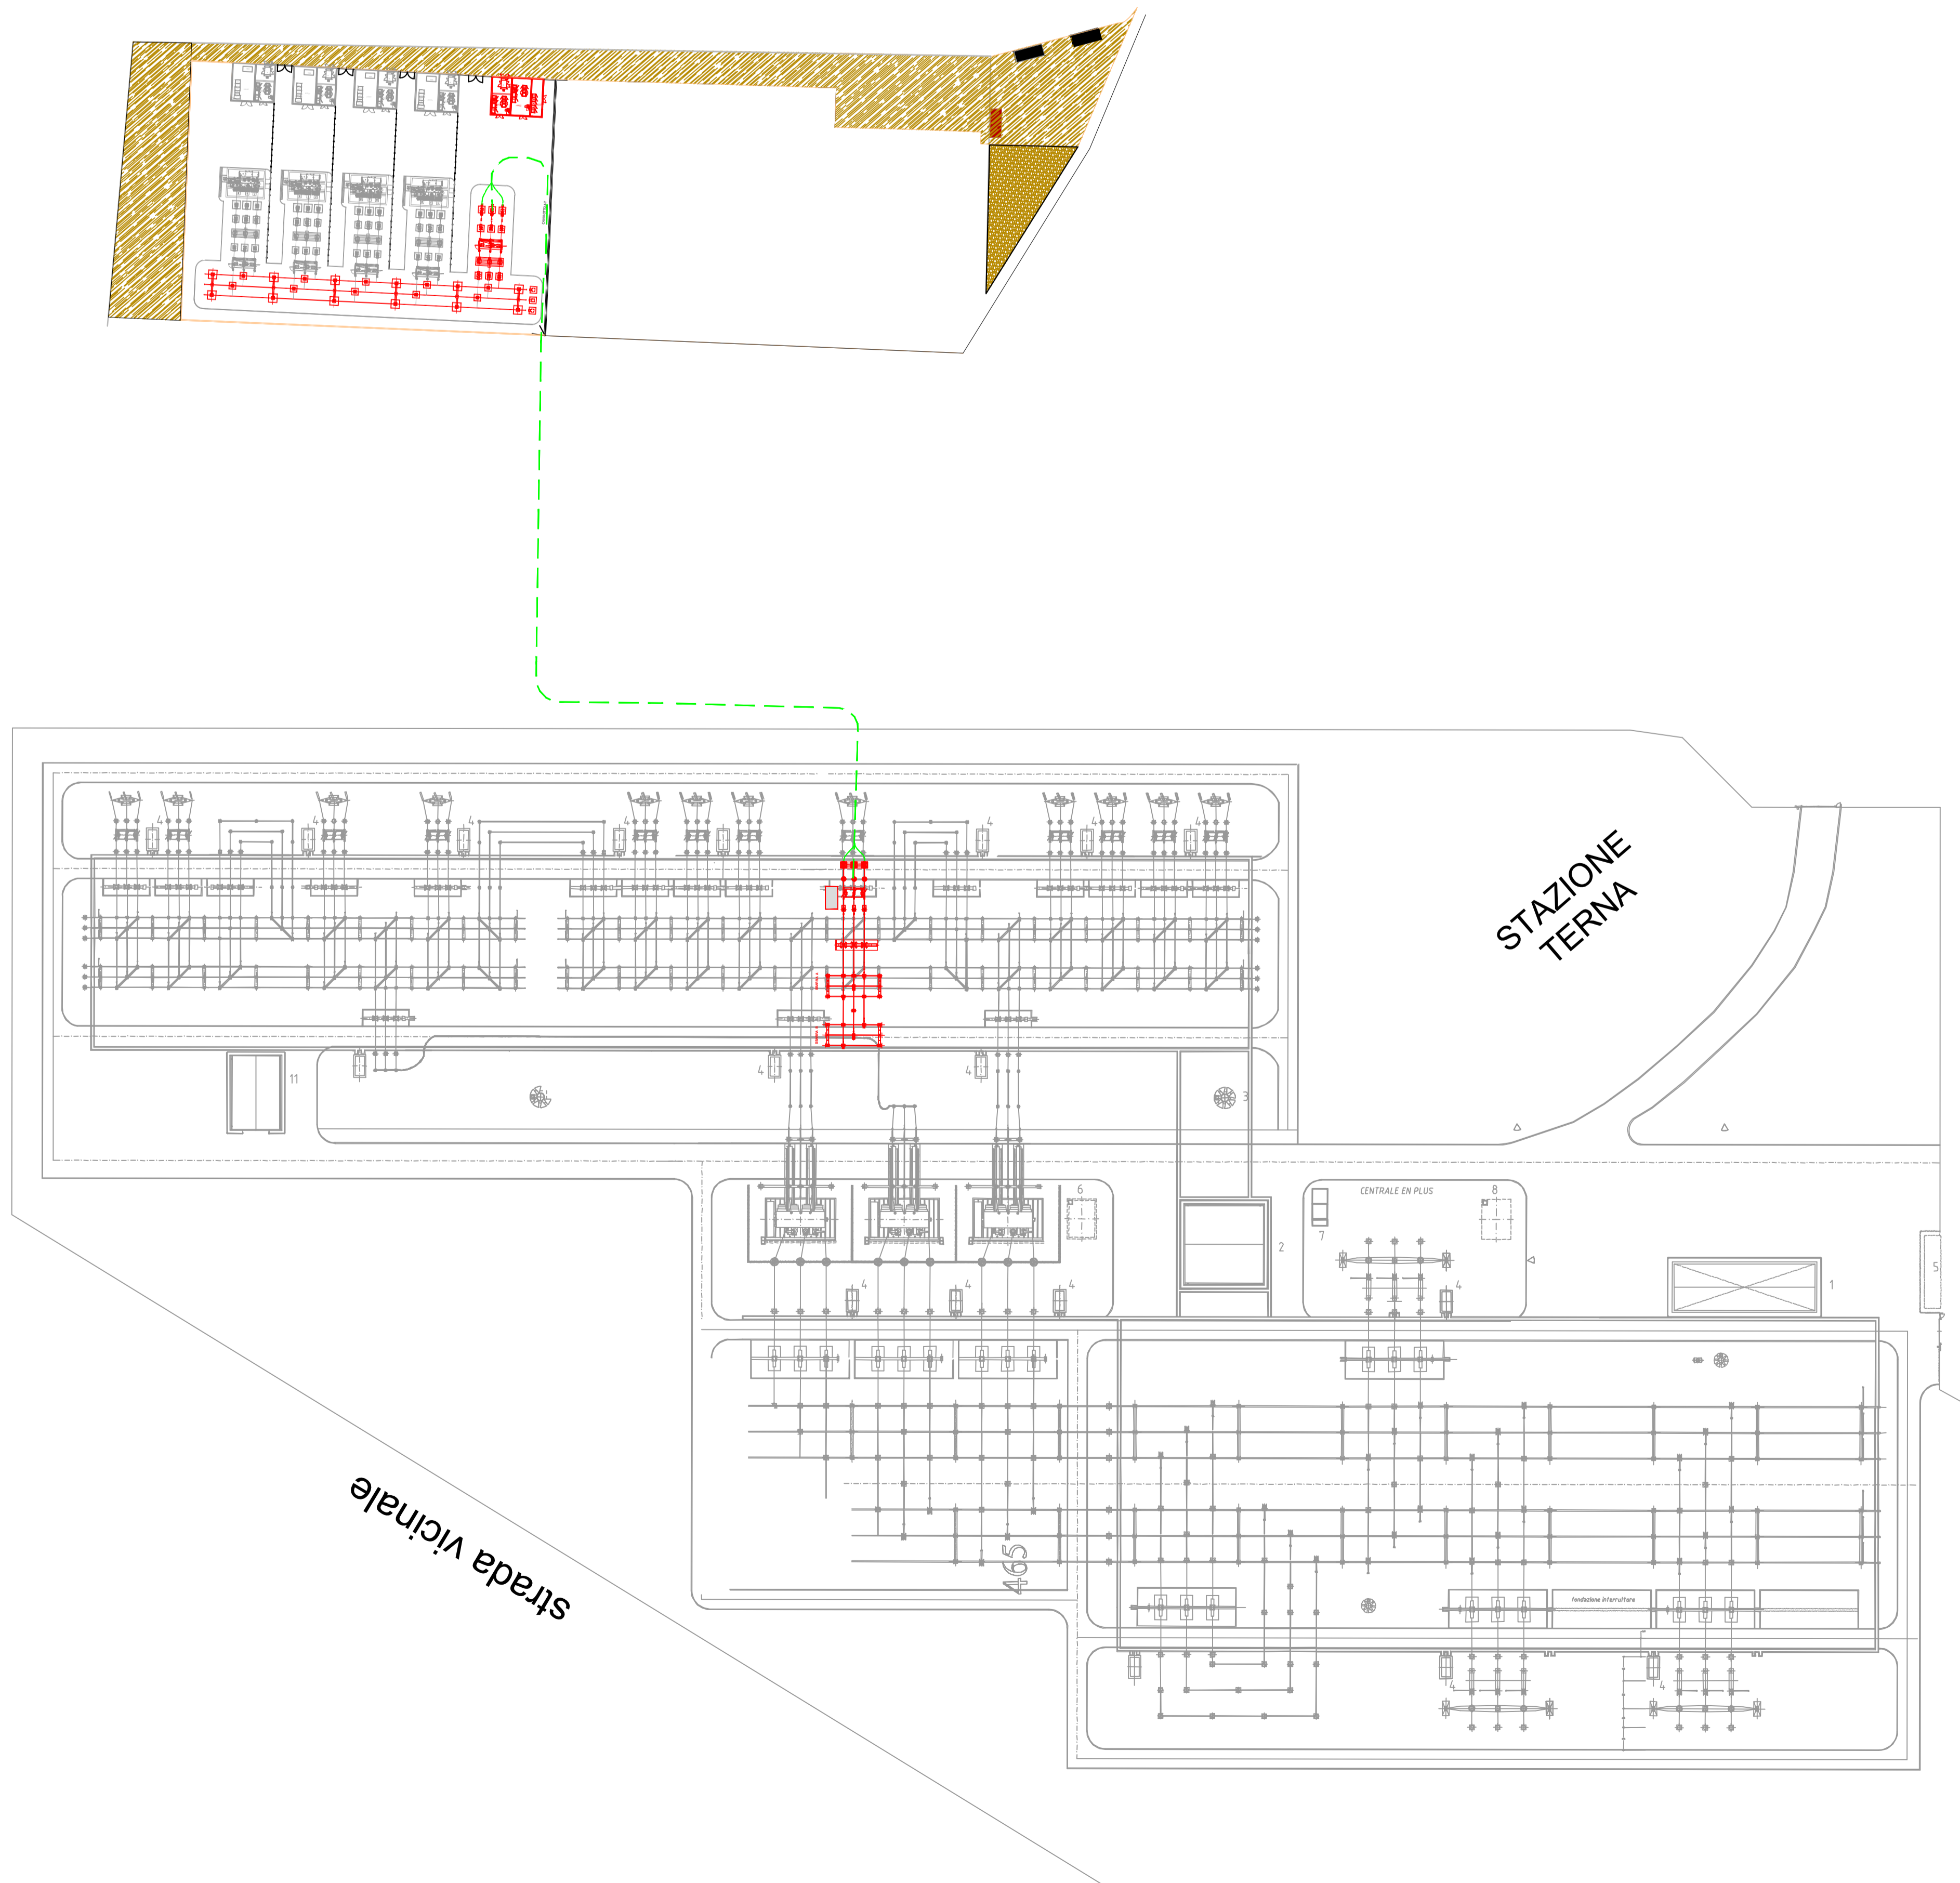

REV.	DESCRIZIONE	SA	CC	GG	MM/AAAA
0					10/2021

		Via S. Rocco 11/13 20122 Milano, Italy Tel: +39 02 54119111 Fax: +39 02 54119102 Email: info@montana.com	Via S. Rocco 11/13 20122 Milano, Italy Tel: +39 02 54119111 Fax: +39 02 54119102 Email: info@montana.com	
Cliente: TS ENERGY 11 Srl Via Ciro del Duca, 5 20122 Milano, Italy				
Progetto: ING. GIOVANNI CIS Incarico all'Ordine degli Ingegneri della Provincia di Milano al n. 28287				
Oggetto: IMPIANTO INTEGRATO AGRIVOLTICO COLLEGATO ALLA RTN POTENZA NOMINALE 60 MW COMUNE TORREMAGIORE PROGETTO DEFINITIVO				
Titolo: PLANIMETRIA DEGLI IMPIANTI UTENTE E RTN				N. Foglio: 23
N. del: 2748_4499_TO_PD_T23_REV01_PLANIMETRIA DEGLI IMPIANTI UTENTE E RTN È VIETATA LA RIPRODUZIONE DI QUESTO DOCUMENTO SENZA PREVENTIVA AUTORIZZAZIONE SCRITTA DELLA MONTANA SPA				