


- LEGENDA**
- - - Cavidotto MT (Media Tensione) da realizzare
  - - - Cavidotto AT (Alta Tensione) da realizzare
  - Confine Fogli Catastali




0		Atto	OS	OS	12/2011
REV.	DESCRIZIONE	DESIGN.	CONTROL.	APPROV.	DATA


<b>Montana</b>		Montana S.p.A. Via Carlo Azeglio Fagnola, 6 20142 Milano Milano (sede verificata CC)   Brescia   Padova   Palermo   Cagliari   Roma		Tel. +39 02 541 91113 Fax +39 02 541 91180 www.montana.com	P.IVA 04647010962 Cap. Soc. 80000000 € 
Concessionaria <b>TS ENERGY 11 Srl</b> Via Cino del Duca, 5 20122 Milano (MI)					
Progettista <b>ING. LAURA CONTI</b> iscritta all'Ordine degli Ingegneri della Provincia di Pavia al n. 1728					
Oggetto <b>IMPIANTO INTEGRATO AGRIVOLTICO COLLEGATO ALLA RTN          POTENZA NOMINALE 80 MW          COMUNE TORREMEGGIORE          PROGETTO DEFINITIVO</b>					
Titolo <b>PIANO PARTICELLARE ED ESPROPRIO</b>					N. Foglio <b>28</b>
N. IM. 2748_4499_TO_PD_Rev0_Piano Particolare ed Esproprio È VIETATA LA RIPRODUZIONE DI QUESTO DOCUMENTO SENZA PREVIUTA AUTORIZZAZIONE SCRITTA DELLA MONTANA SPA.					

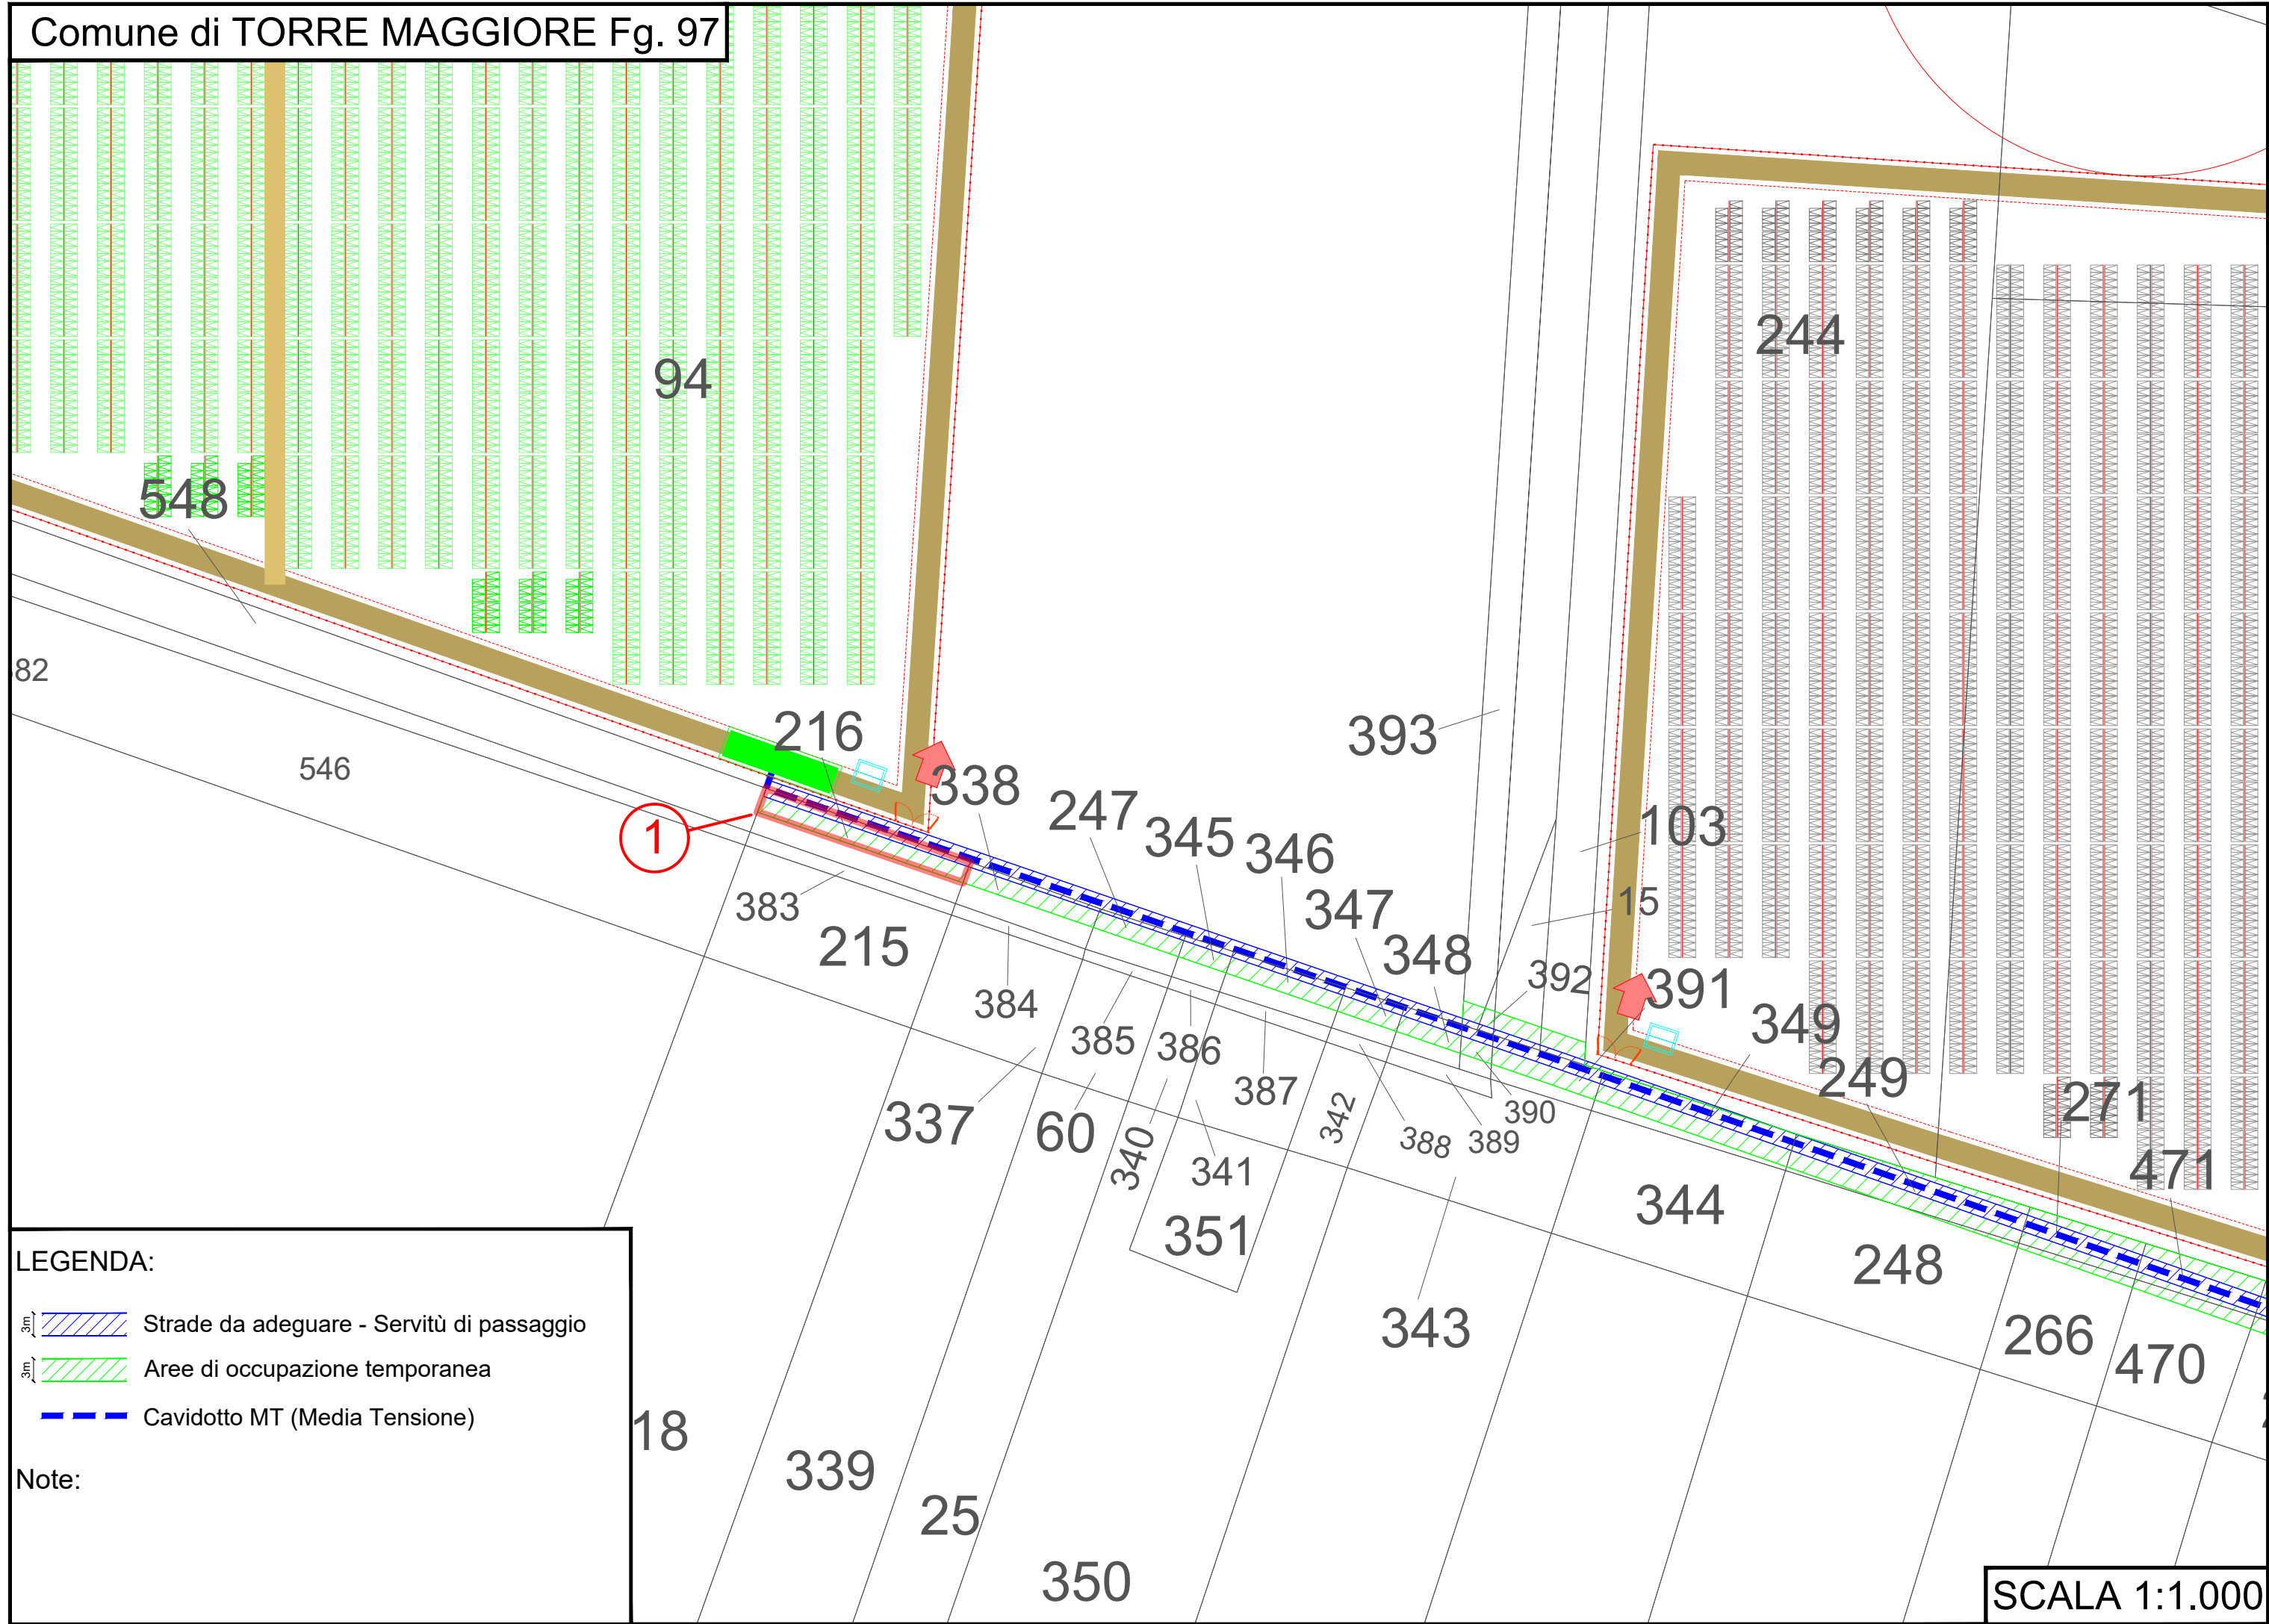




LEGENDA:

-  Strade da adeguare - Servitù di passaggio
-  Aree di occupazione temporanea
-  Cavidotto MT (Media Tensione)

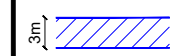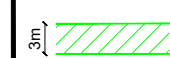
Note:

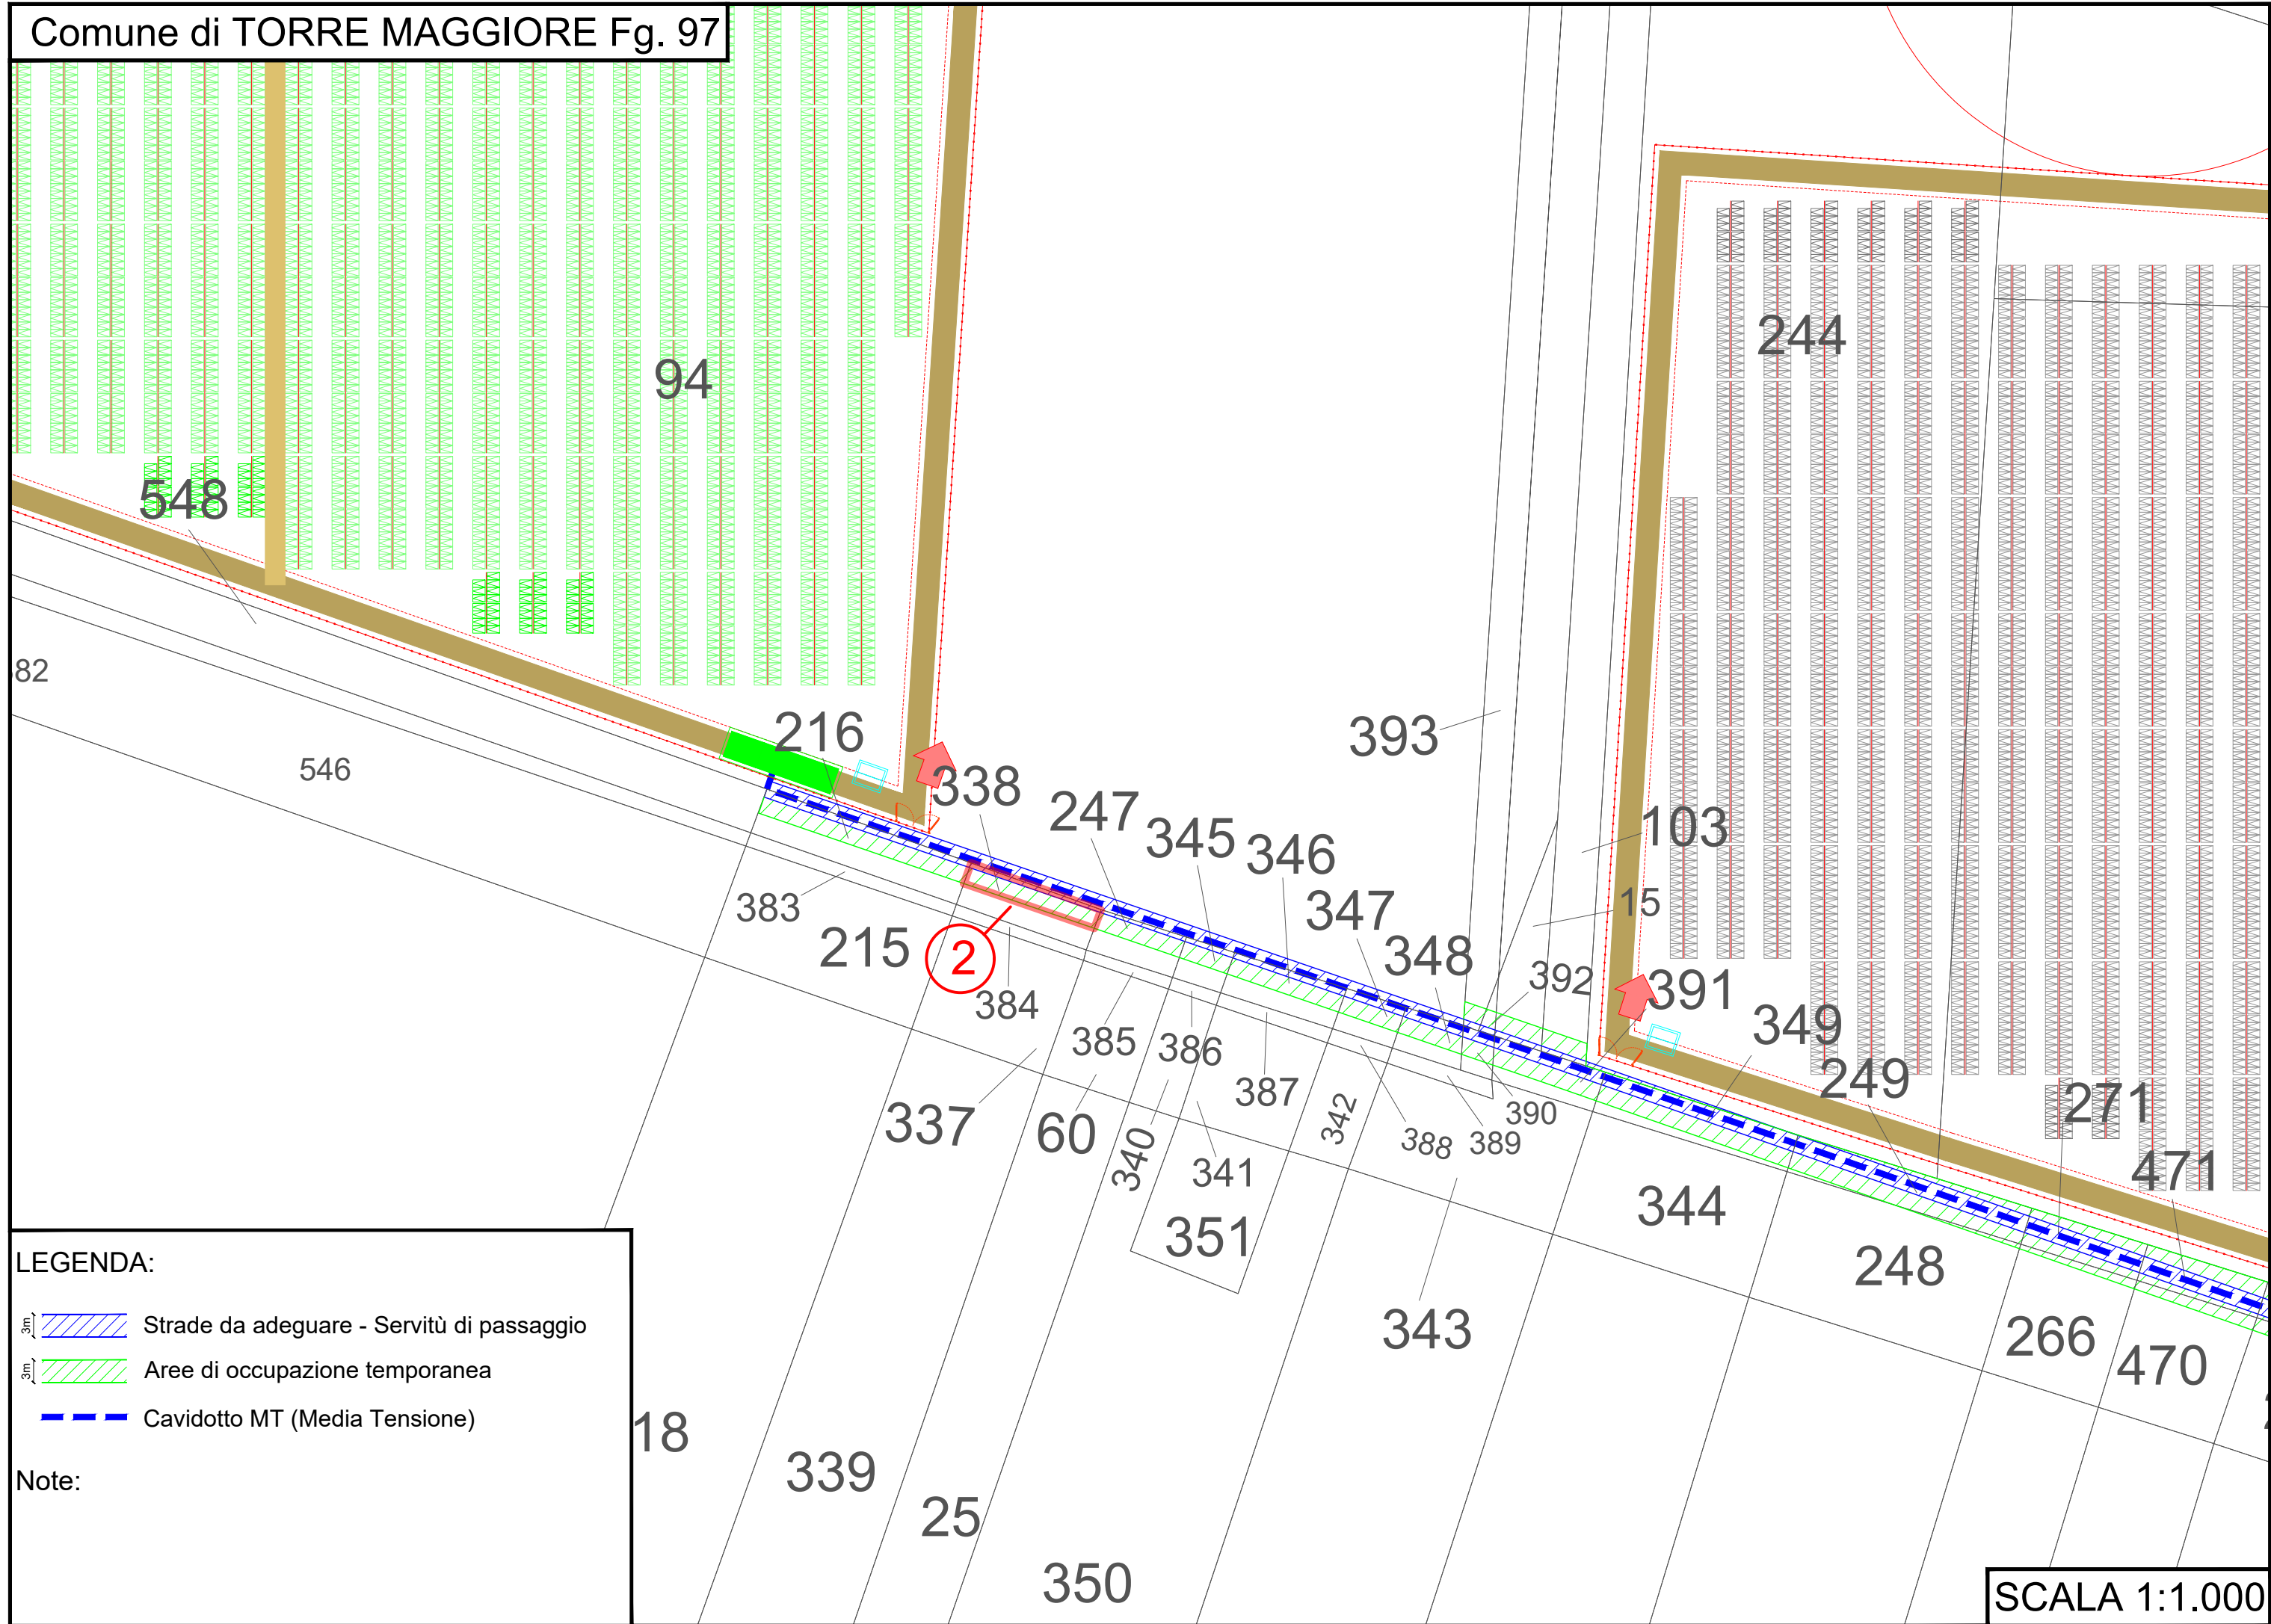




LEGENDA:

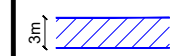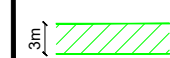-  Strade da adeguare - Servitù di passaggio
-  Aree di occupazione temporanea
-  Cavidotto MT (Media Tensione)


Note:

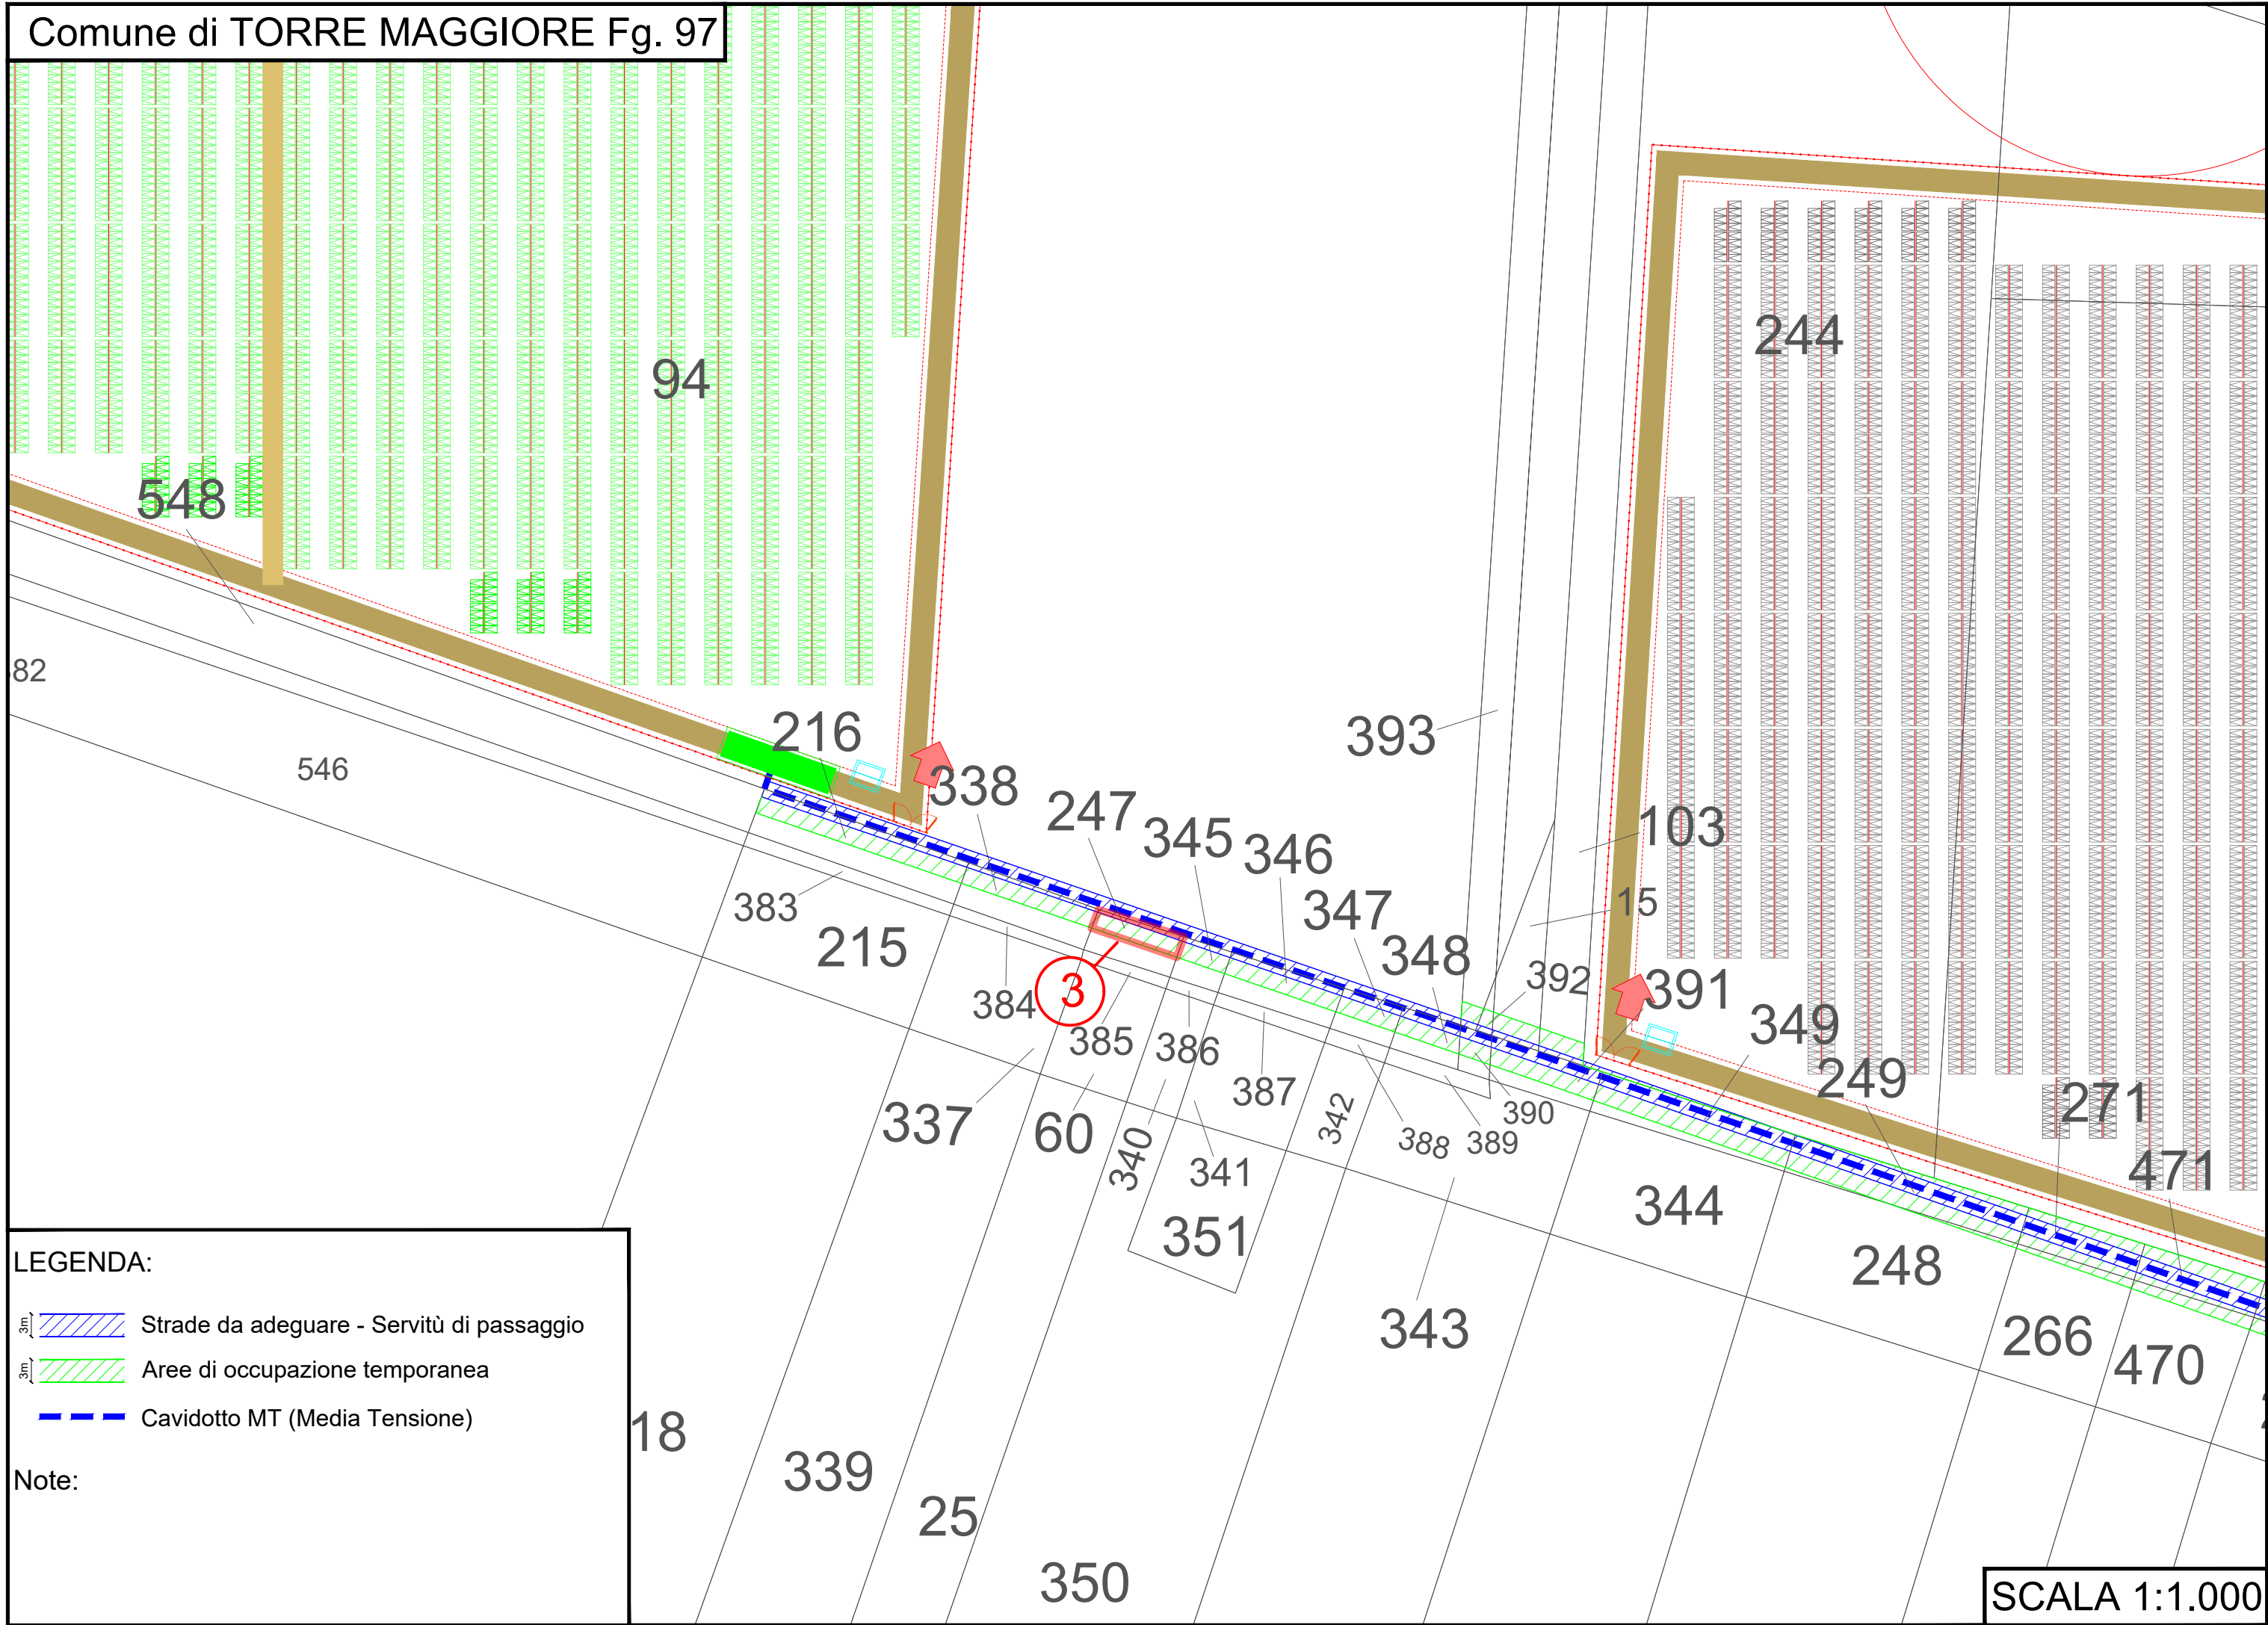




LEGENDA:

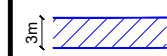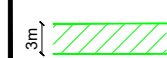-  Strade da adeguare - Servitù di passaggio
-  Aree di occupazione temporanea
-  Cavidotto MT (Media Tensione)


Note:

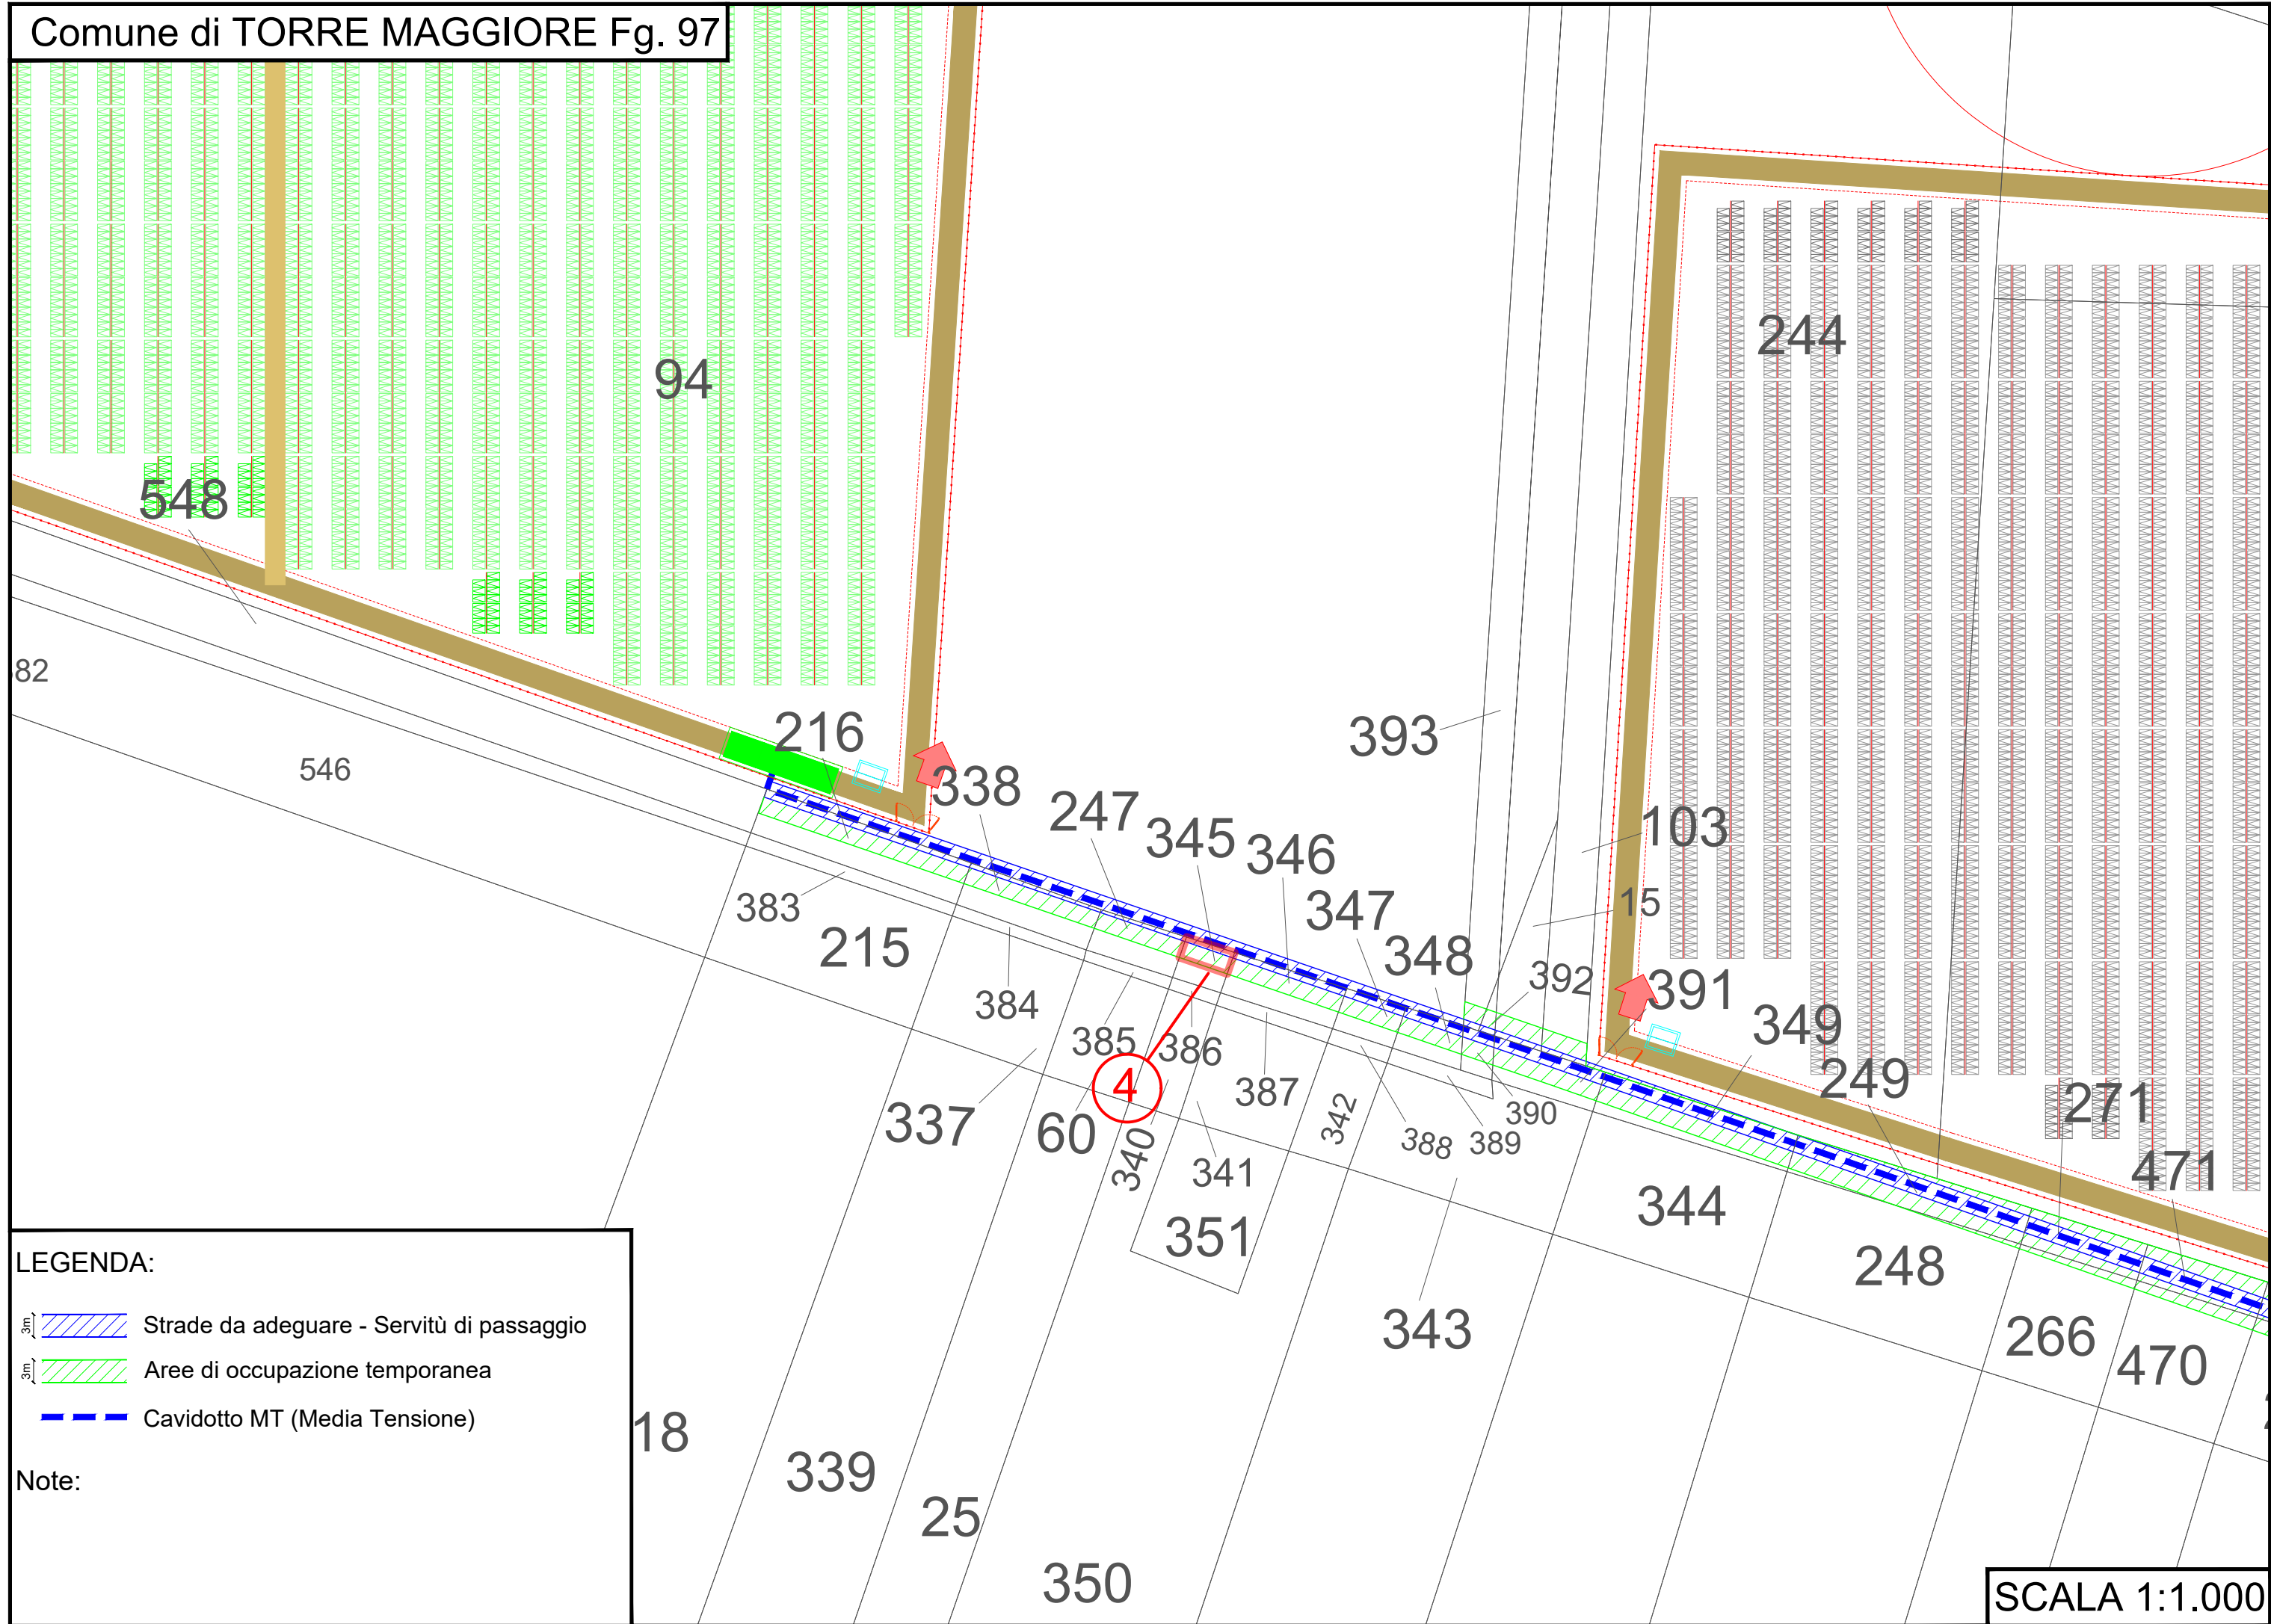


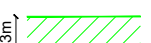

LEGENDA:

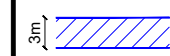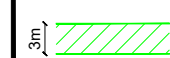-  Strade da adeguare - Servitù di passaggio
-  Aree di occupazione temporanea
-  Cavidotto MT (Media Tensione)


Note:

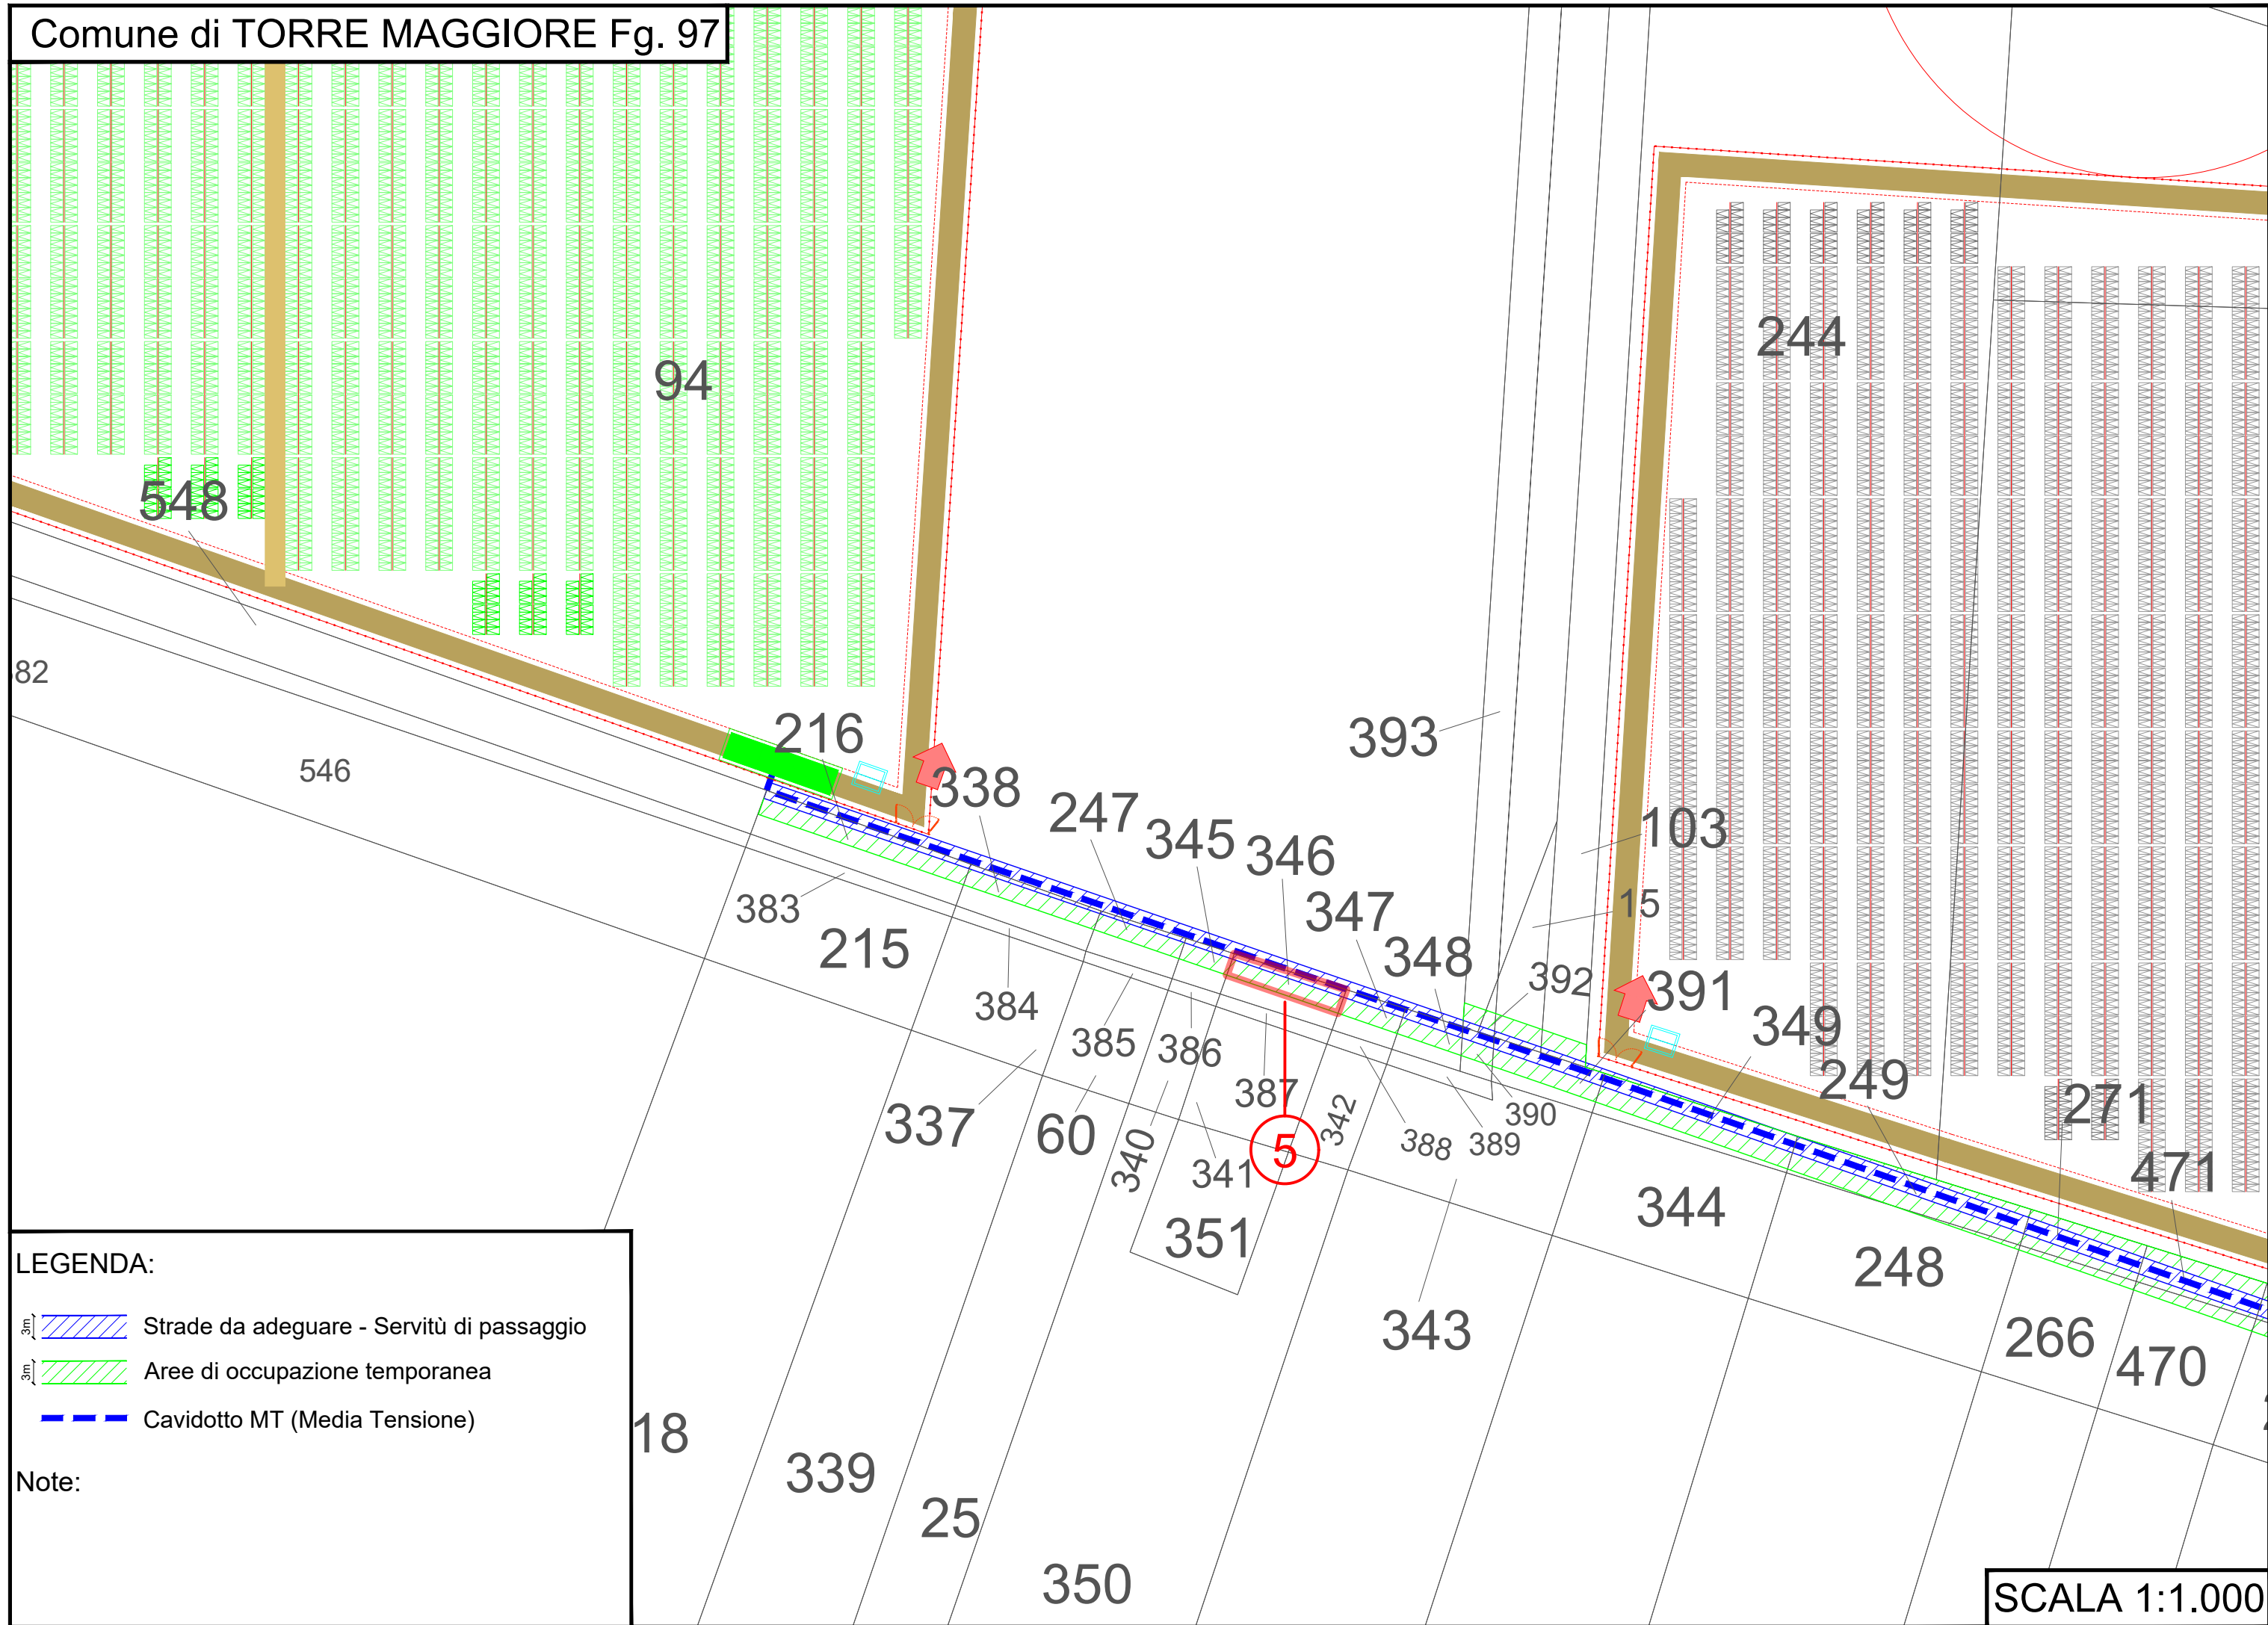




LEGENDA:

-  Strade da adeguare - Servitù di passaggio
-  Aree di occupazione temporanea
-  Cavidotto MT (Media Tensione)


Note:

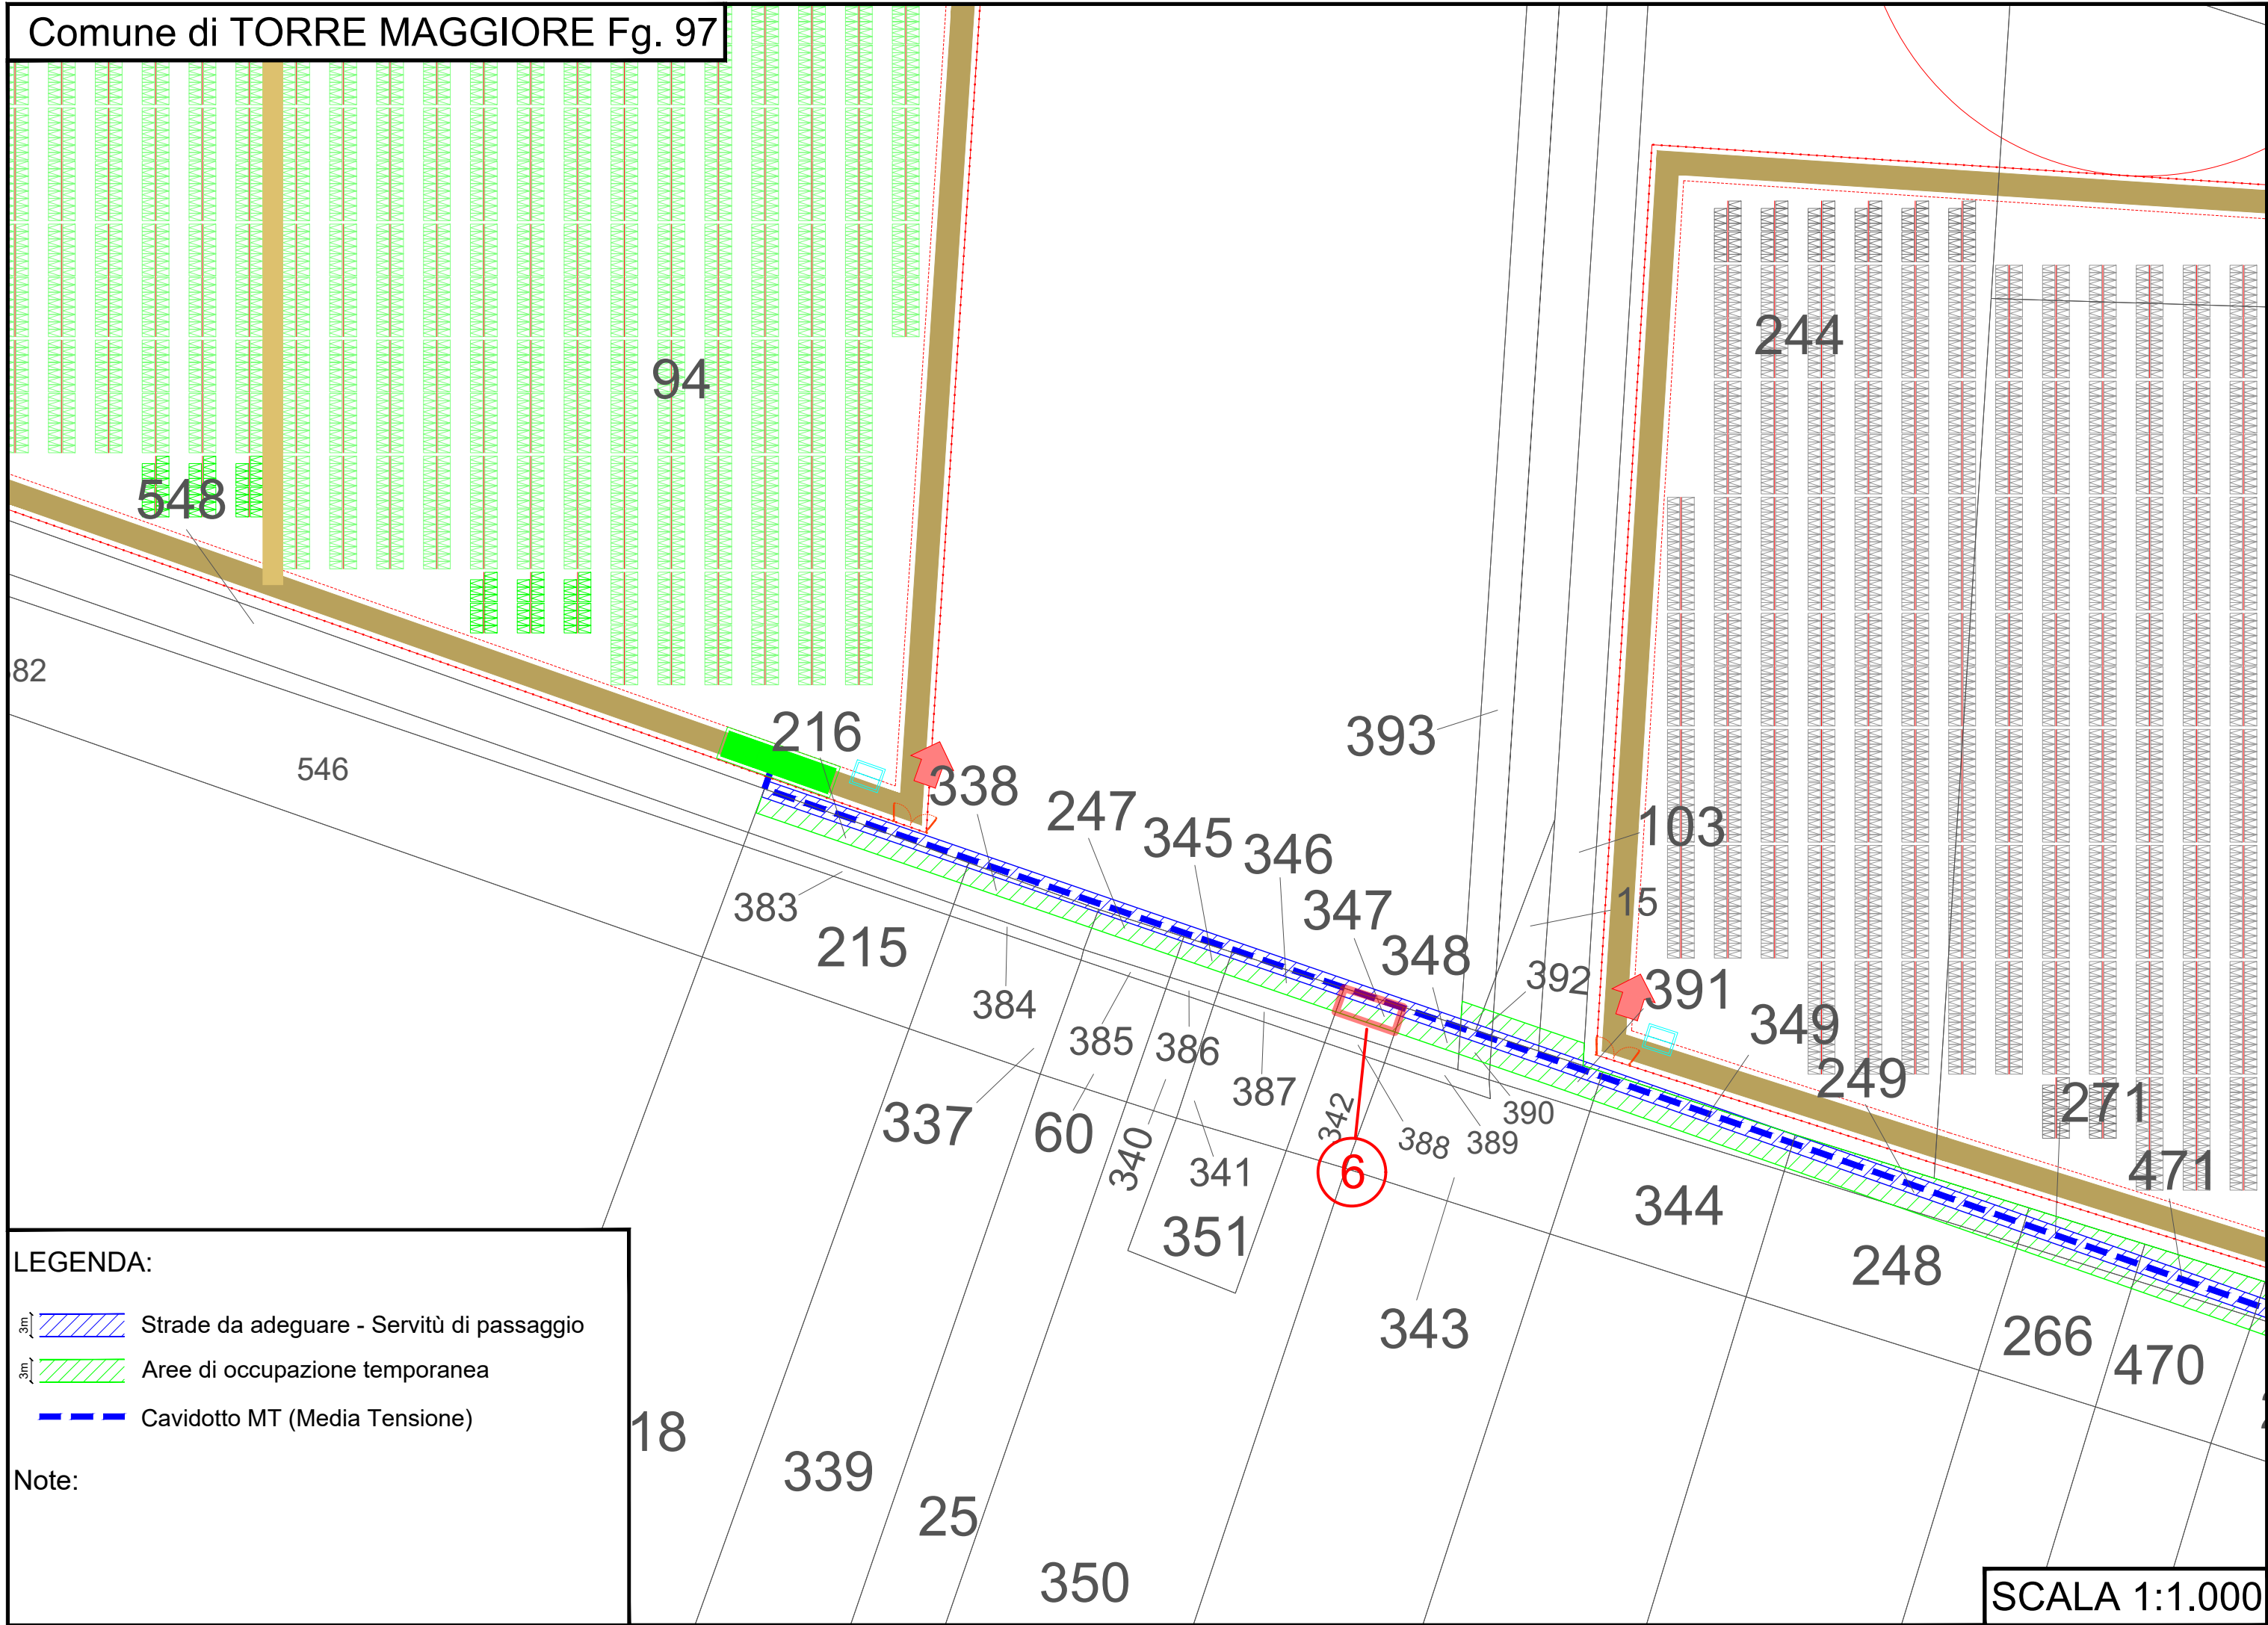




LEGENDA:

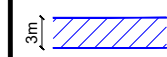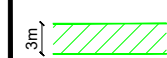-  Strade da adeguare - Servitù di passaggio
-  Aree di occupazione temporanea
-  Cavidotto MT (Media Tensione)

Note:

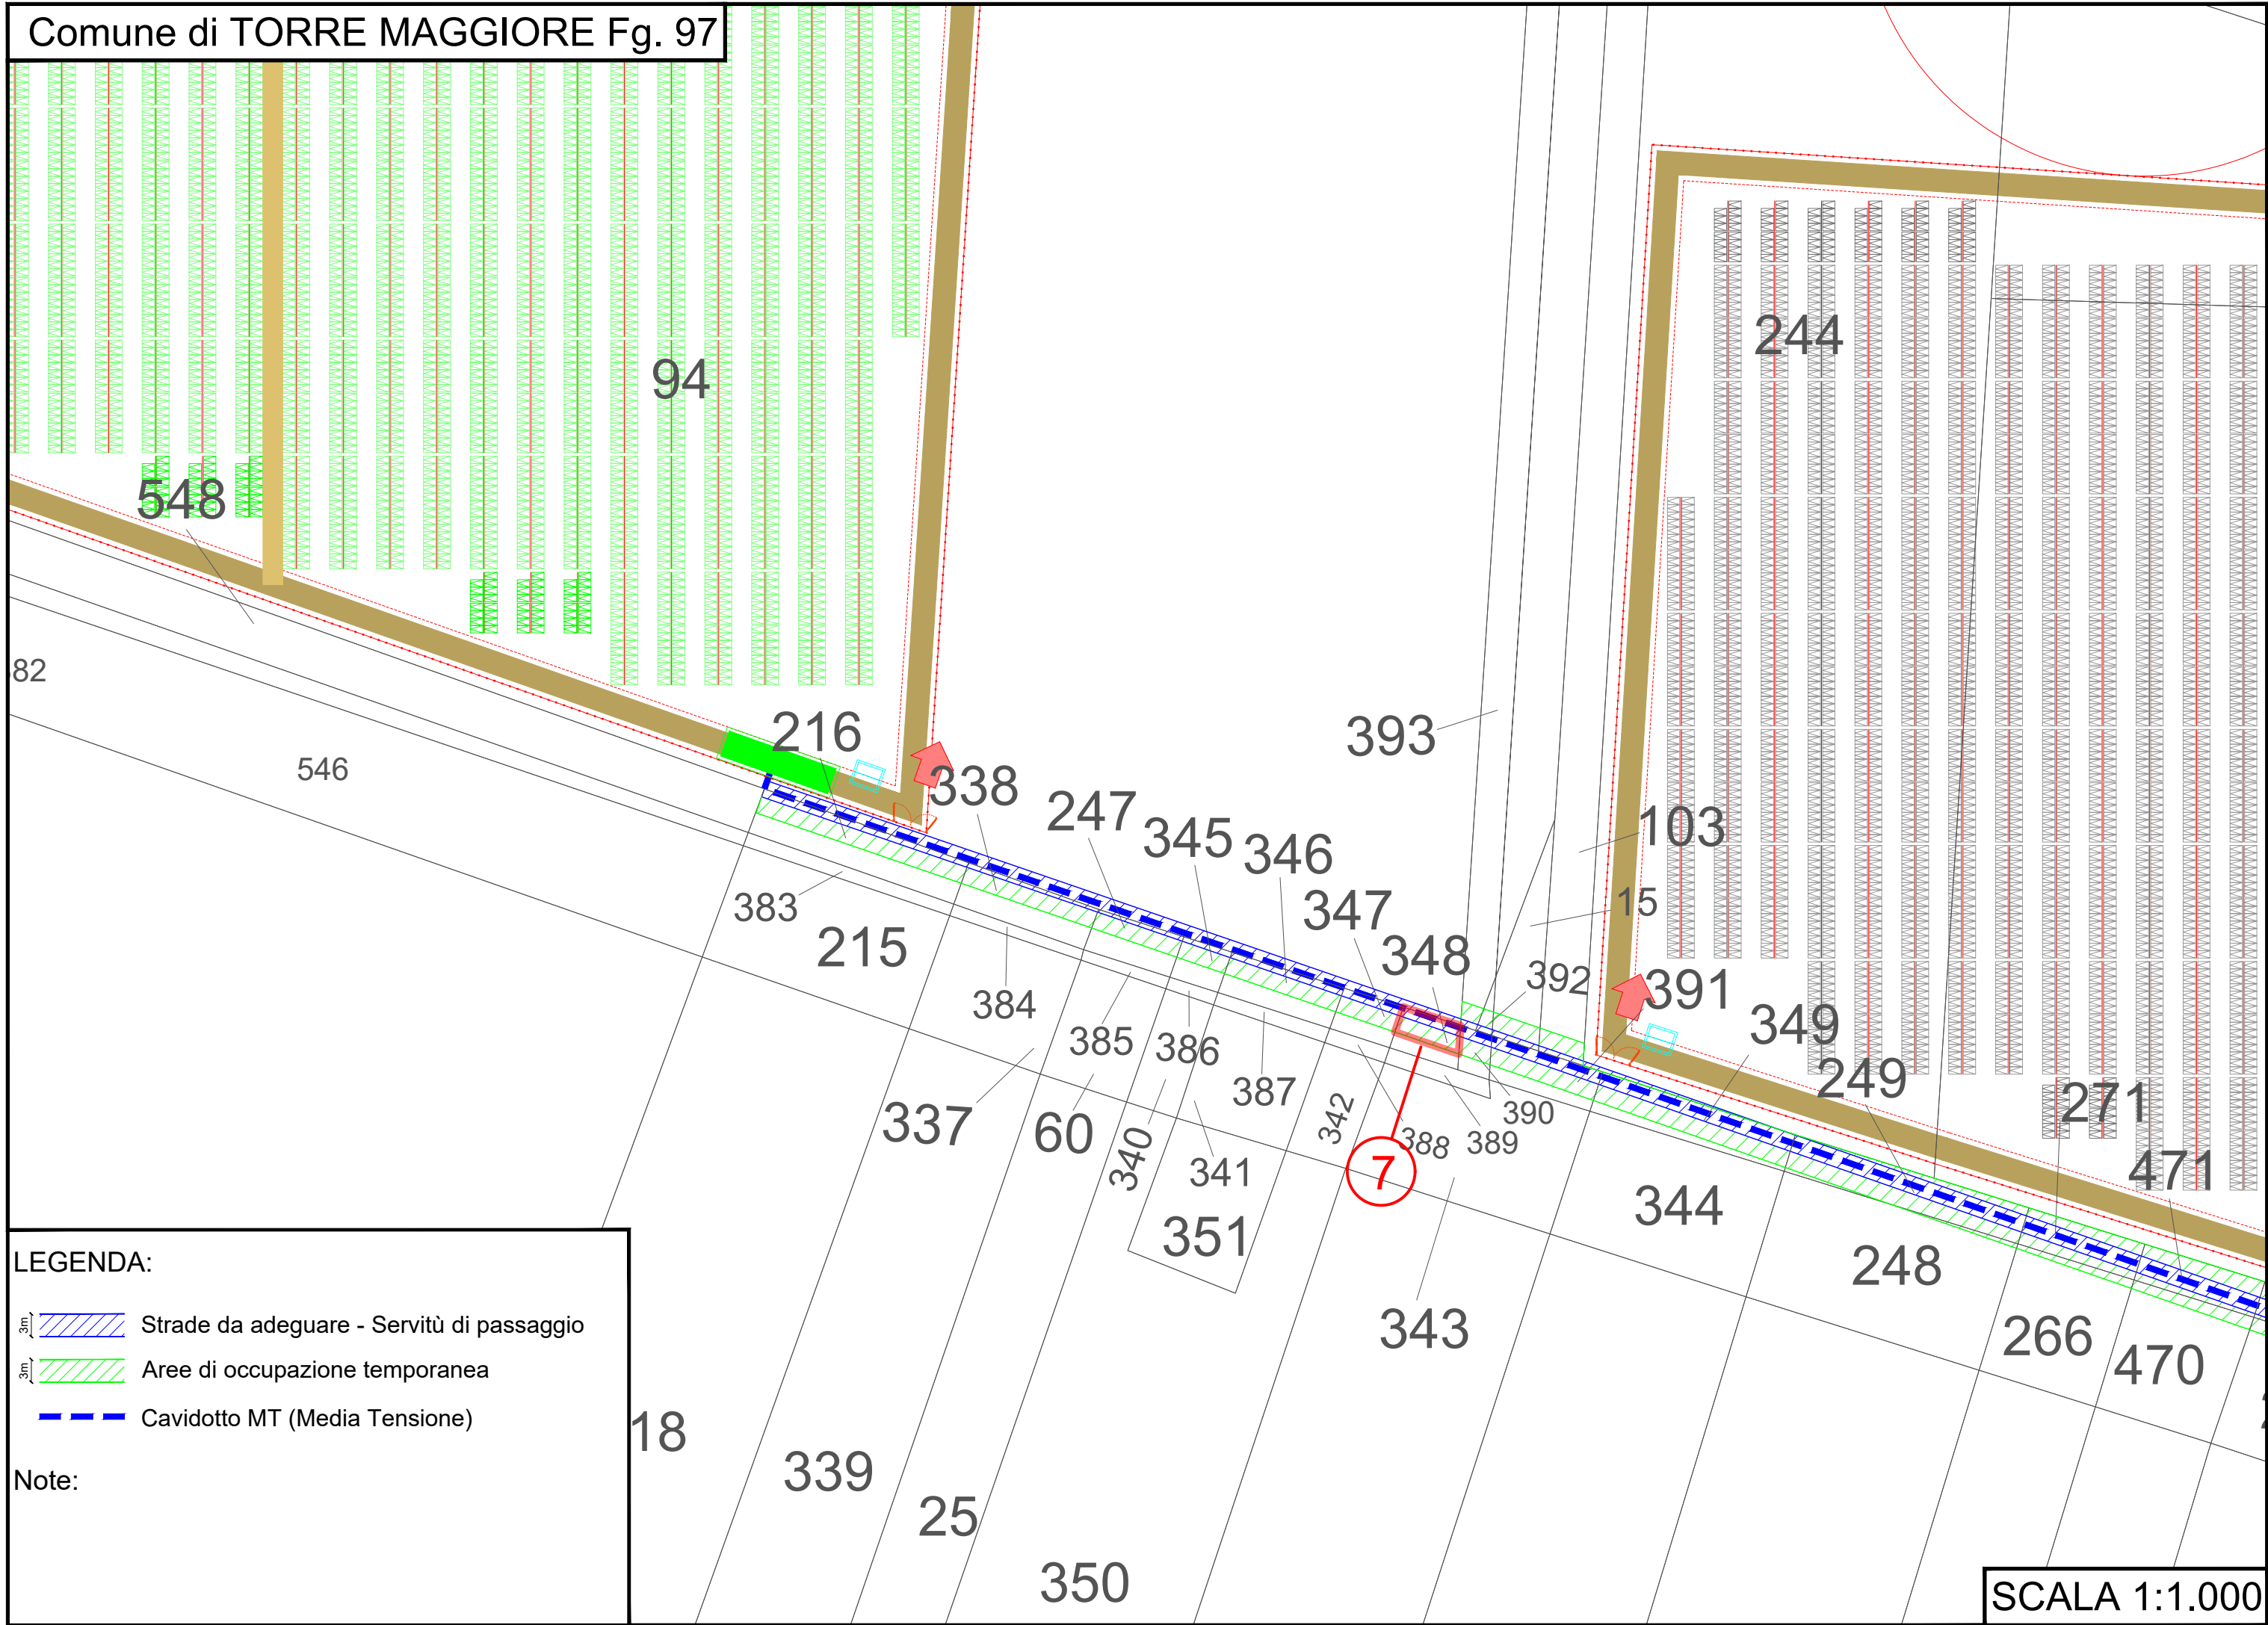


LEGENDA:

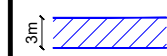
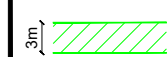

-  Strade da adeguare - Servitù di passaggio
-  Aree di occupazione temporanea
-  Cavidotto MT (Media Tensione)

Note:




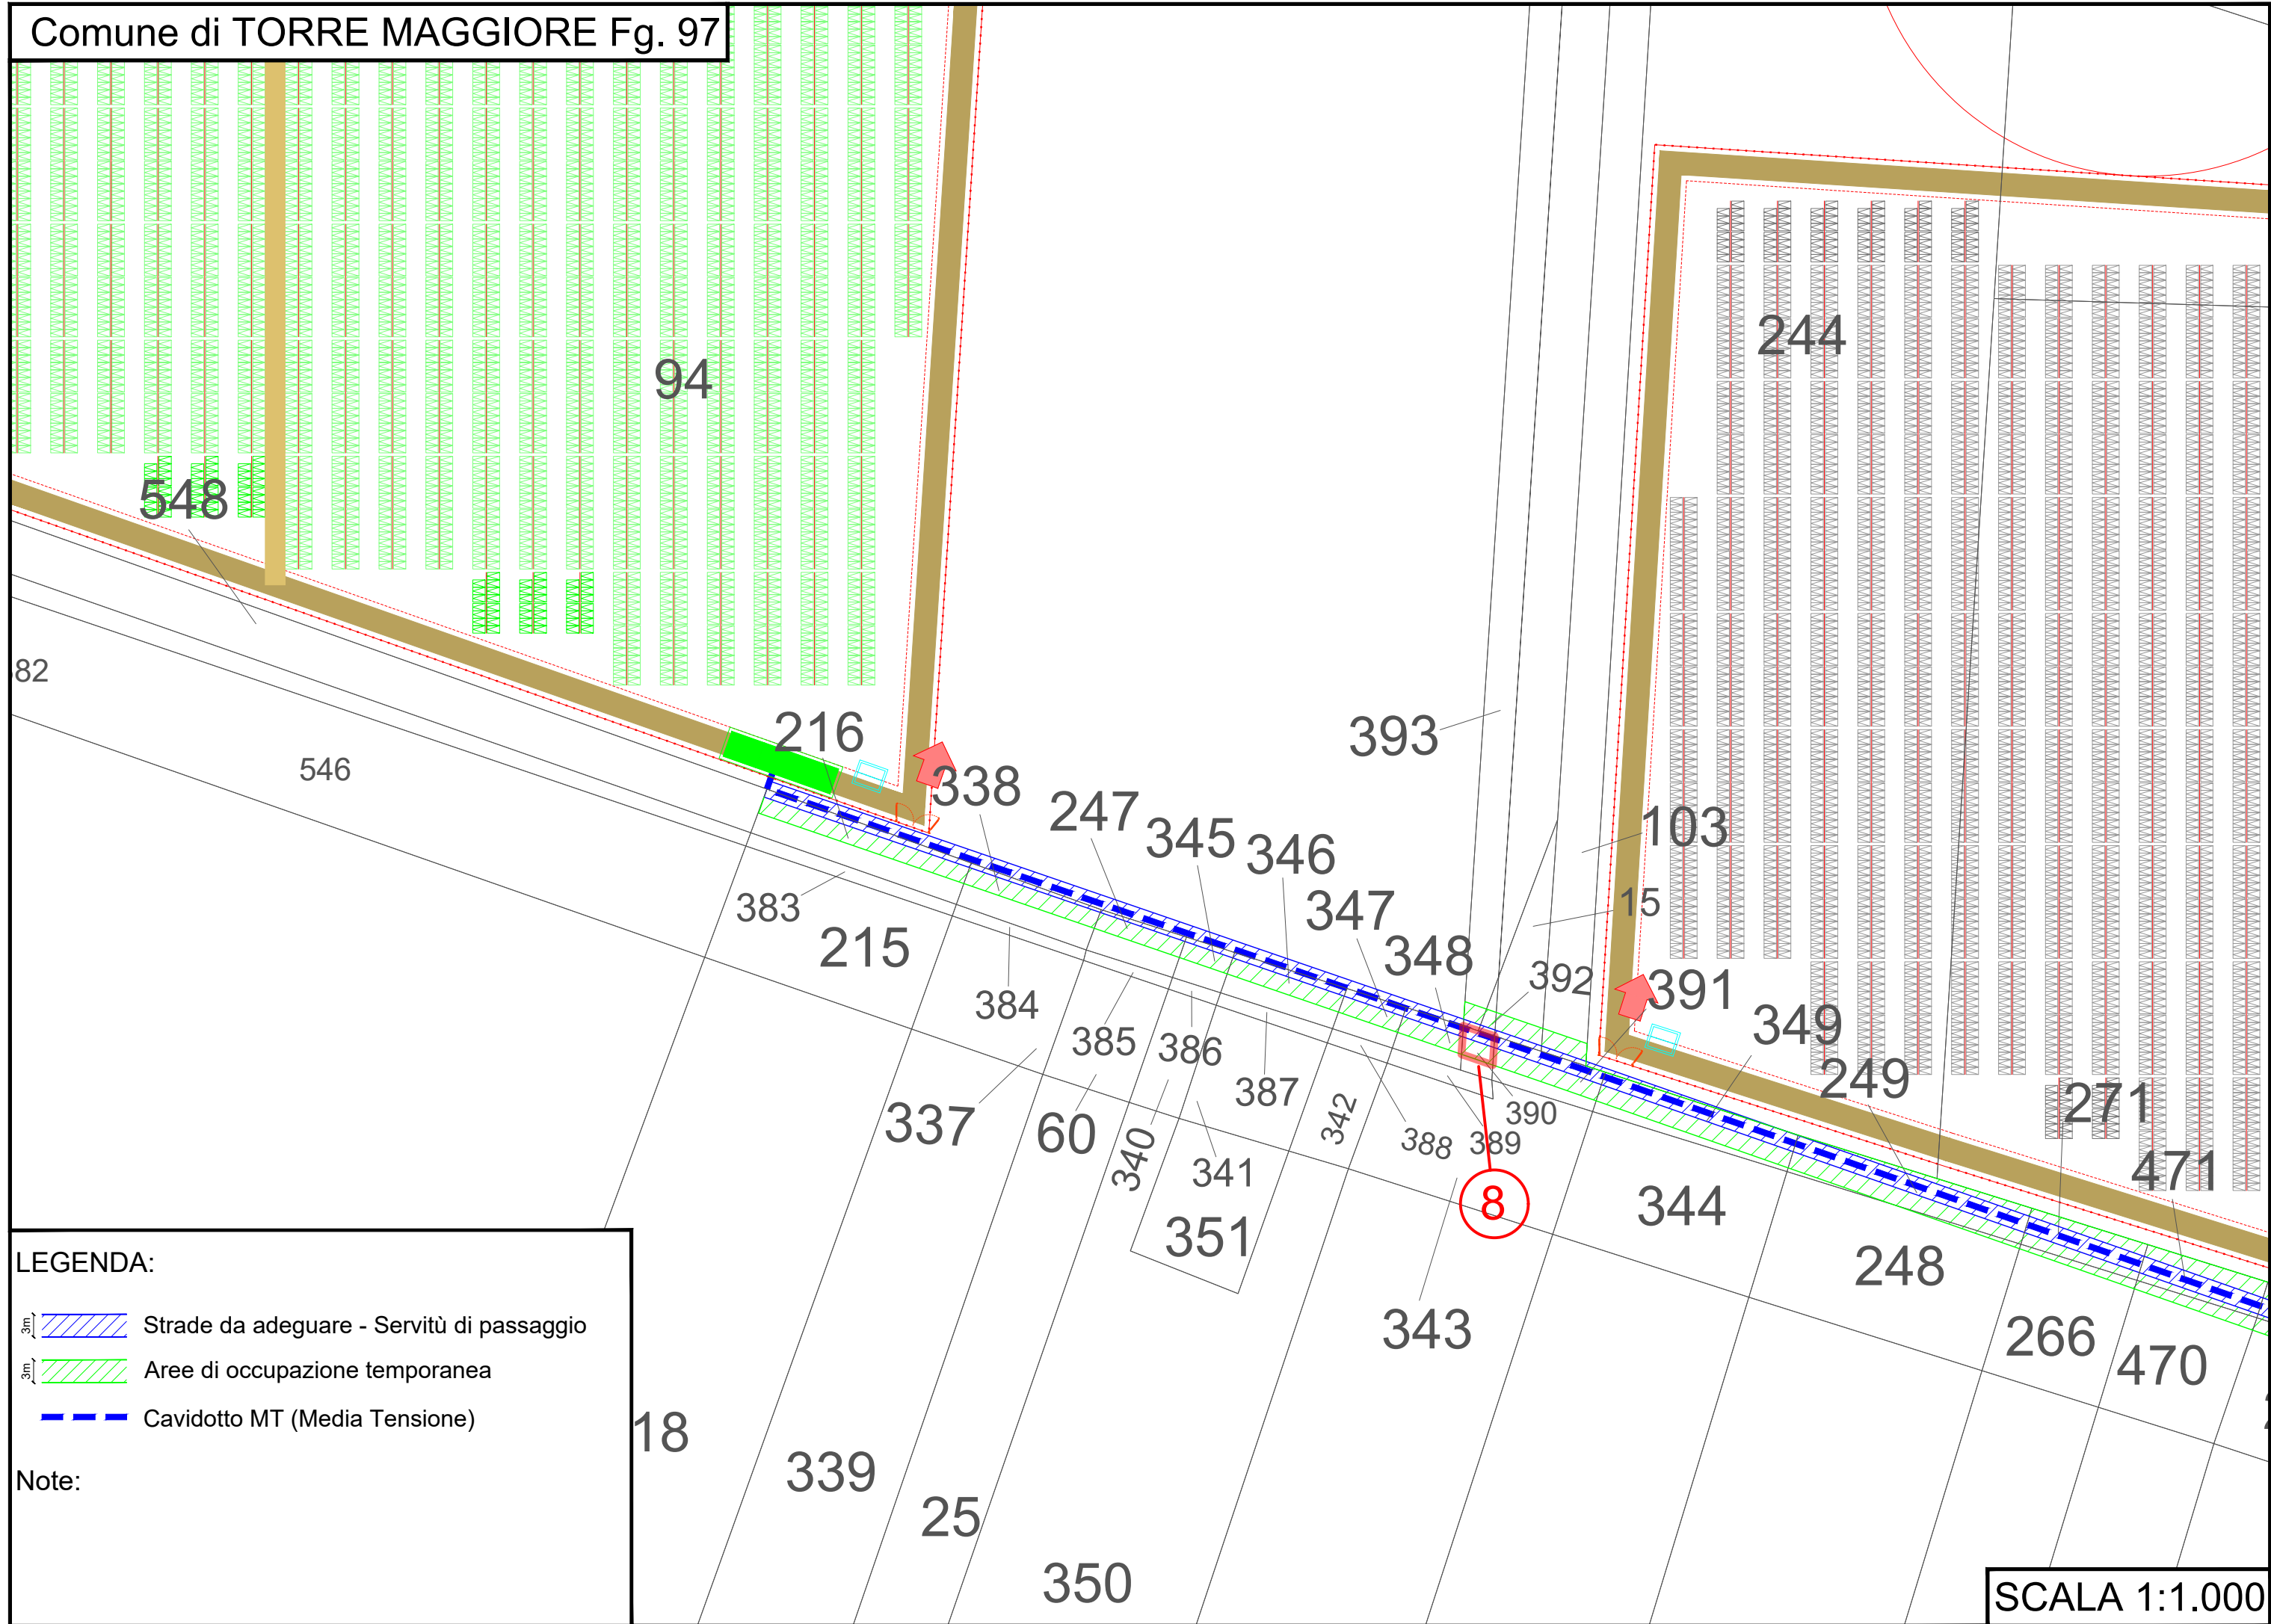

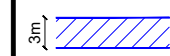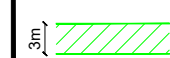


LEGENDA:

-  Strade da adeguare - Servitù di passaggio
-  Aree di occupazione temporanea
-  Cavidotto MT (Media Tensione)

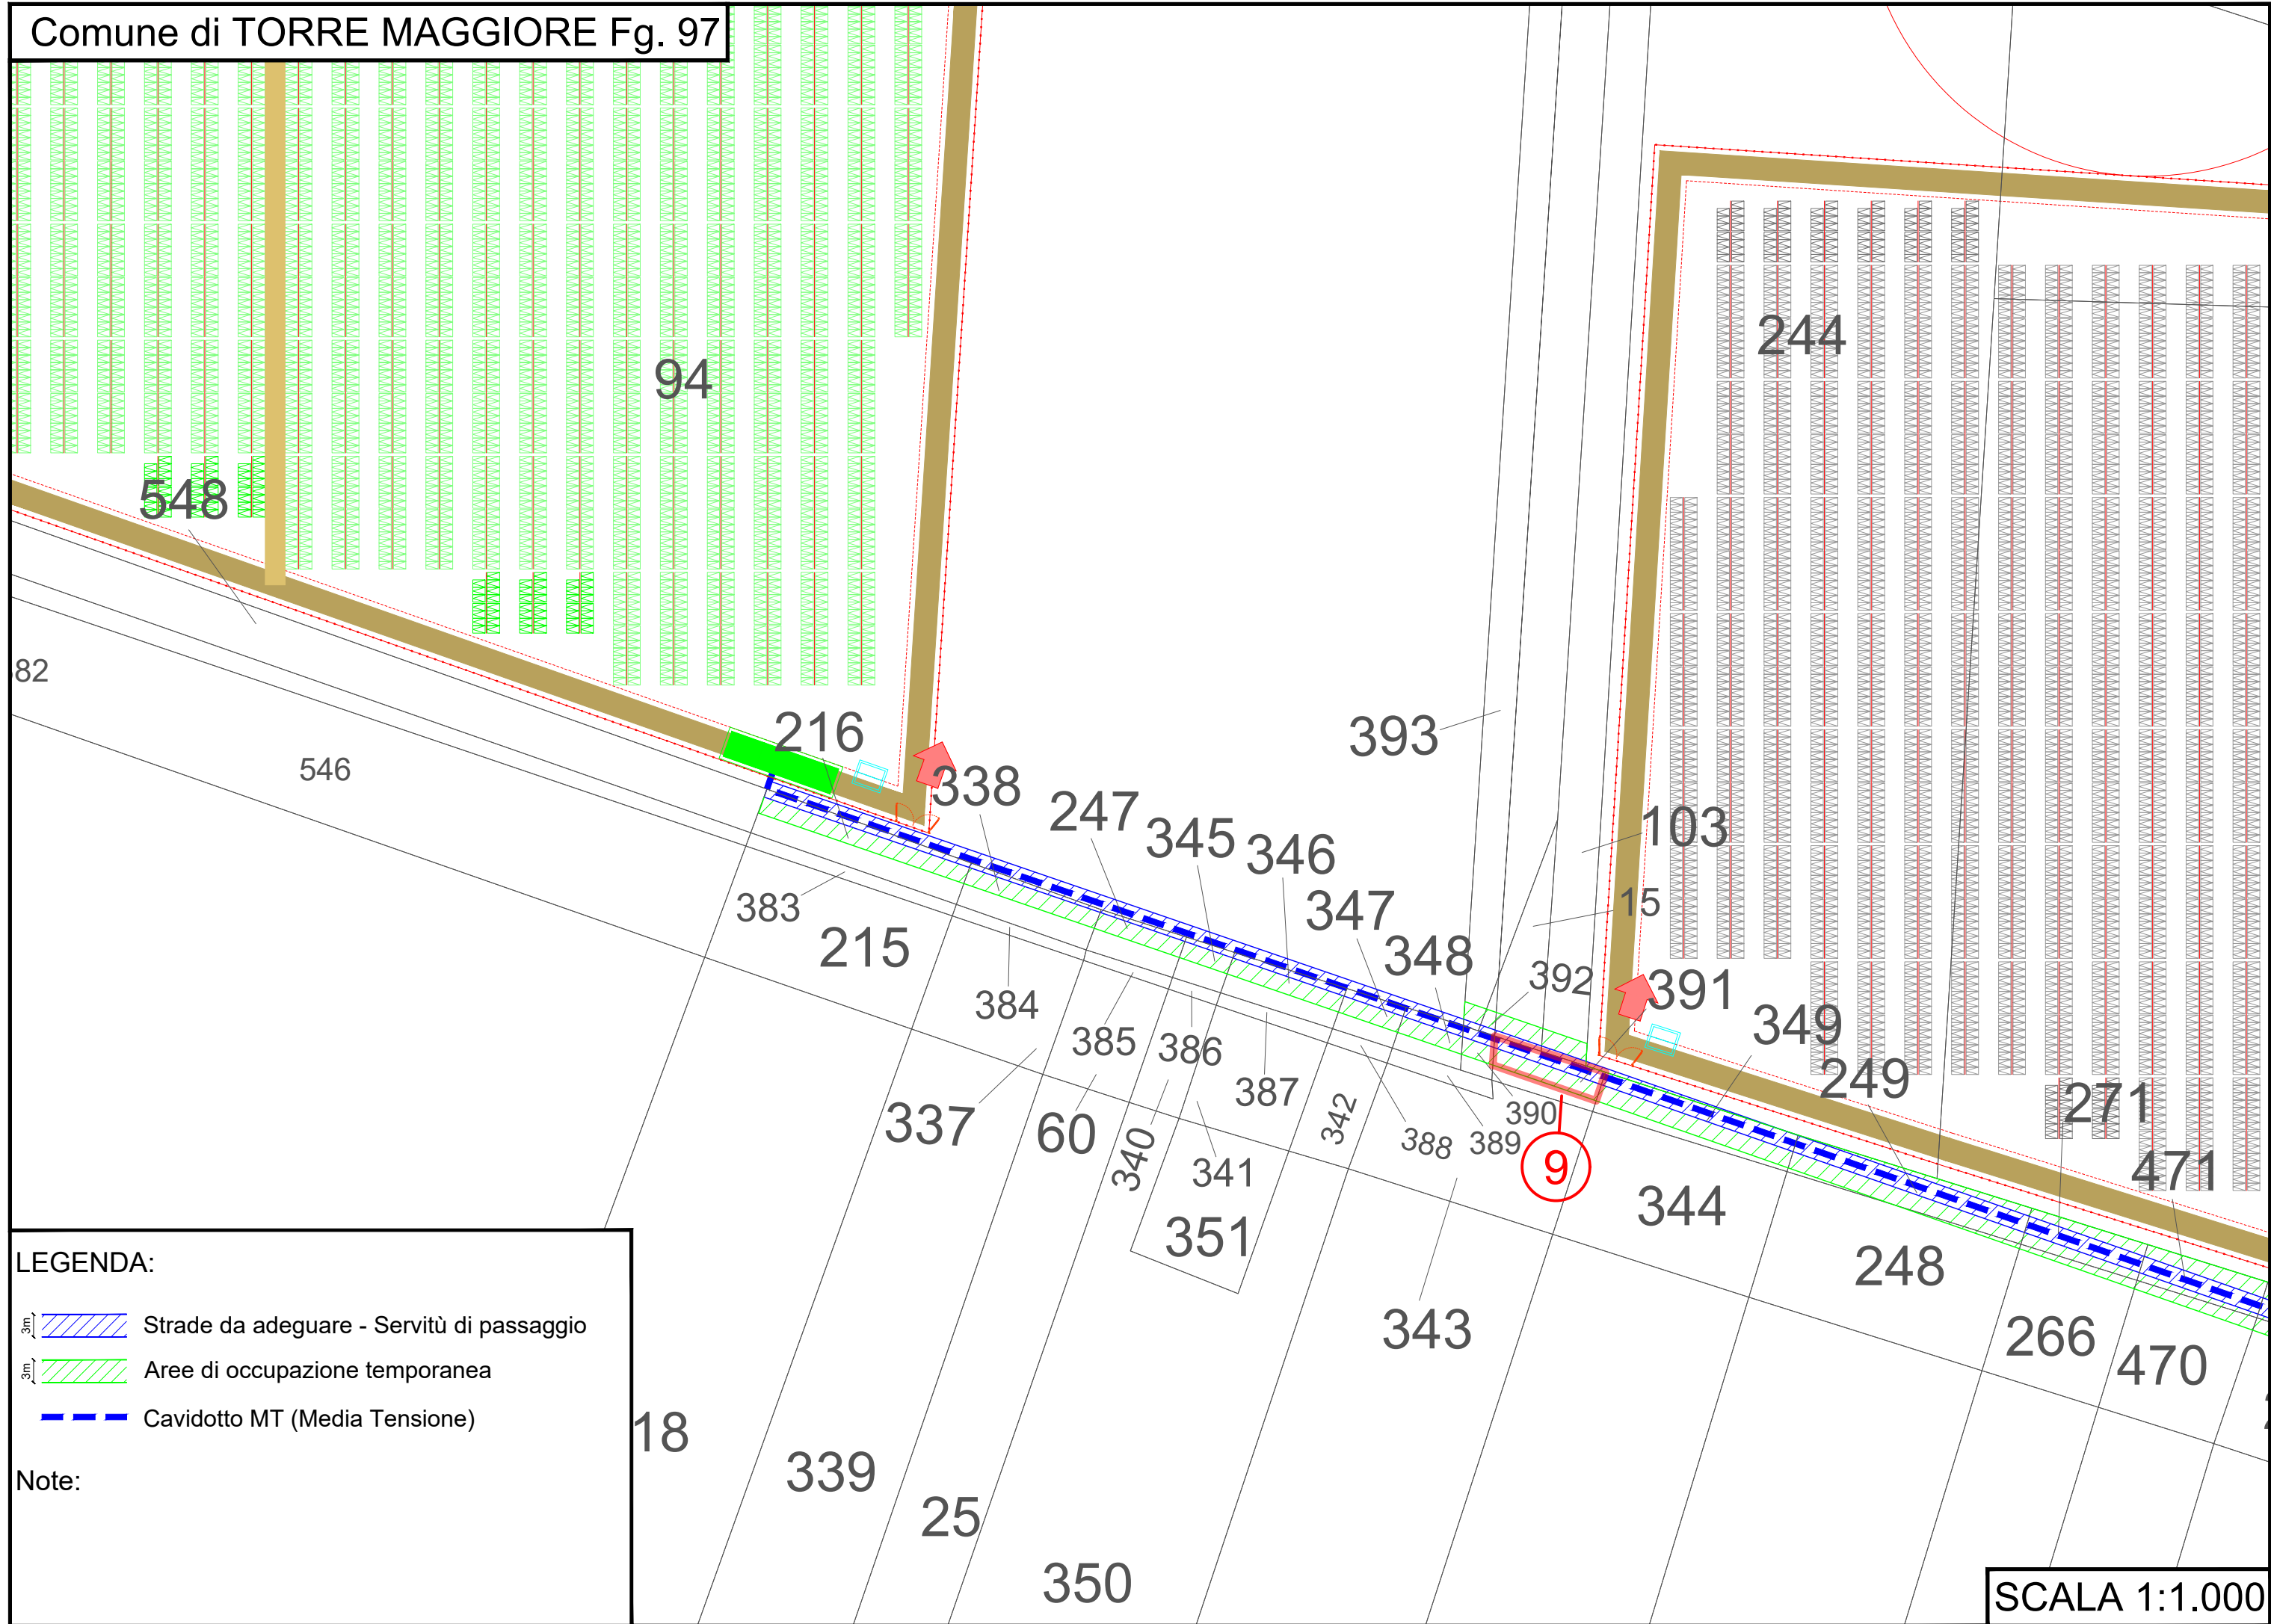
Note:

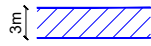

**LEGENDA:**

-  Strade da adeguare - Servitù di passaggio
-  Aree di occupazione temporanea
-  Cavidotto MT (Media Tensione)


**Note:**

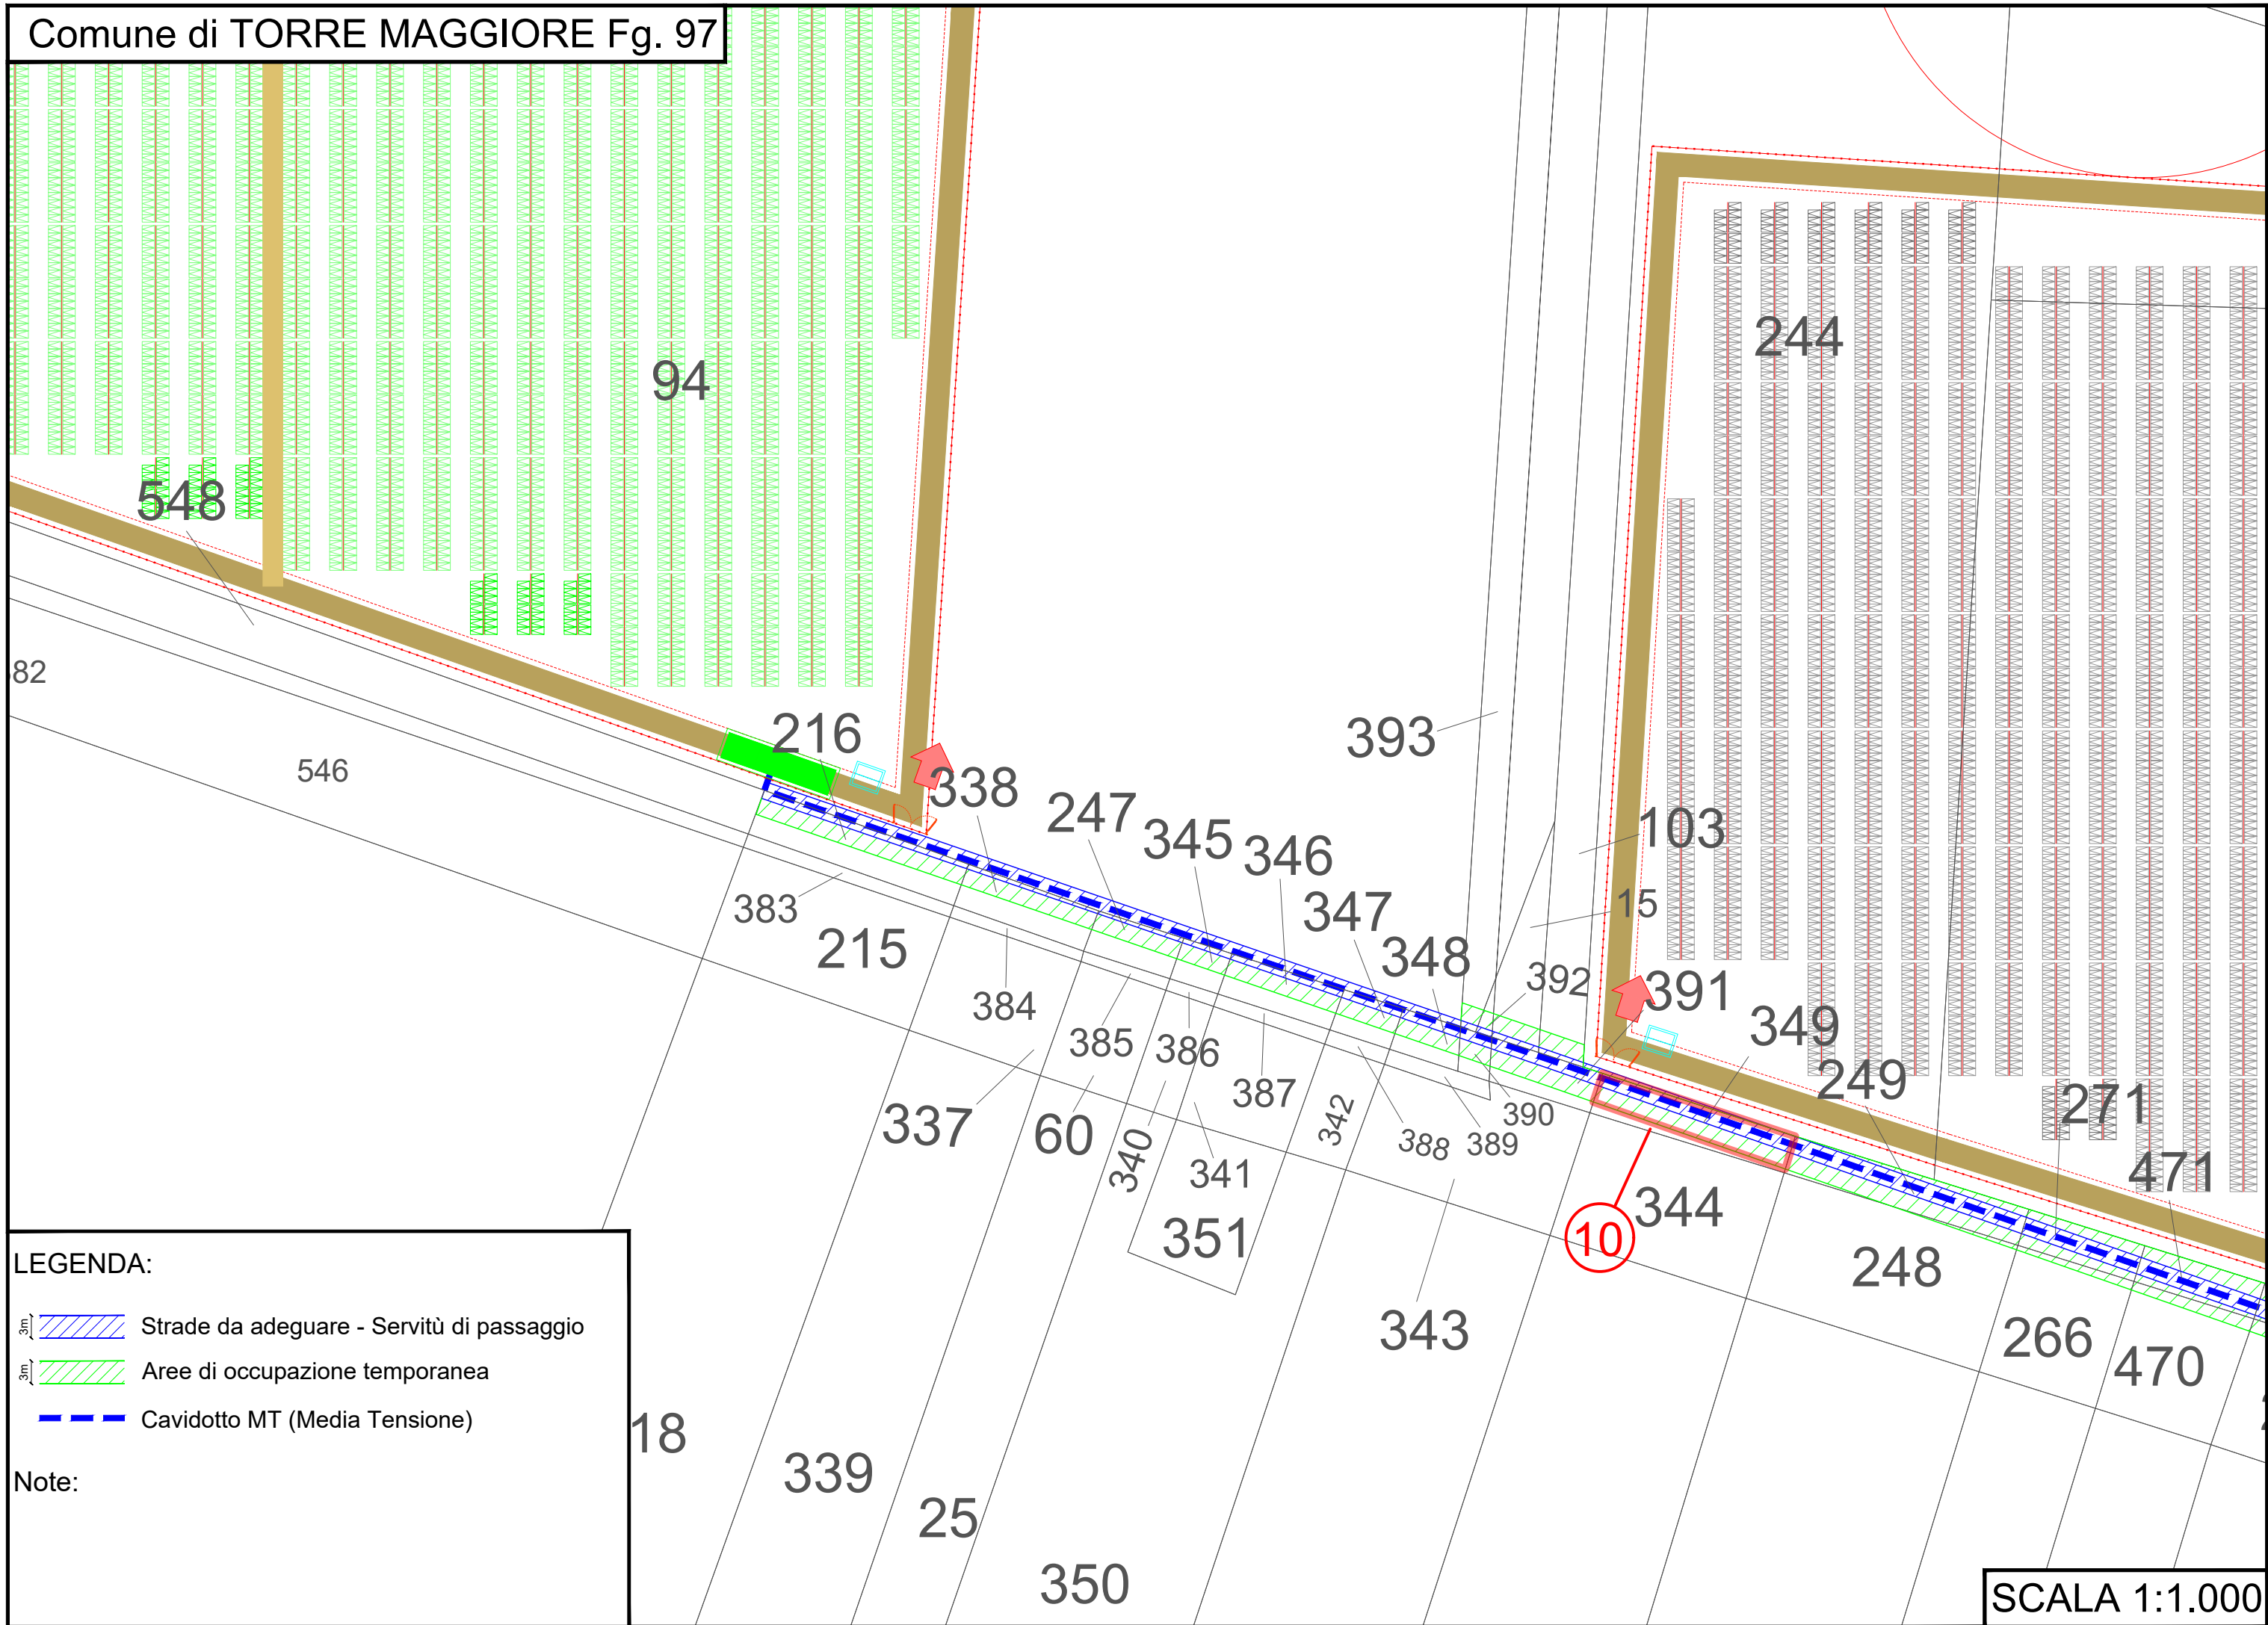




LEGENDA:

- Strade da adeguare - Servitù di passaggio
- Aree di occupazione temporanea
- Cavidotto MT (Media Tensione)


Note:

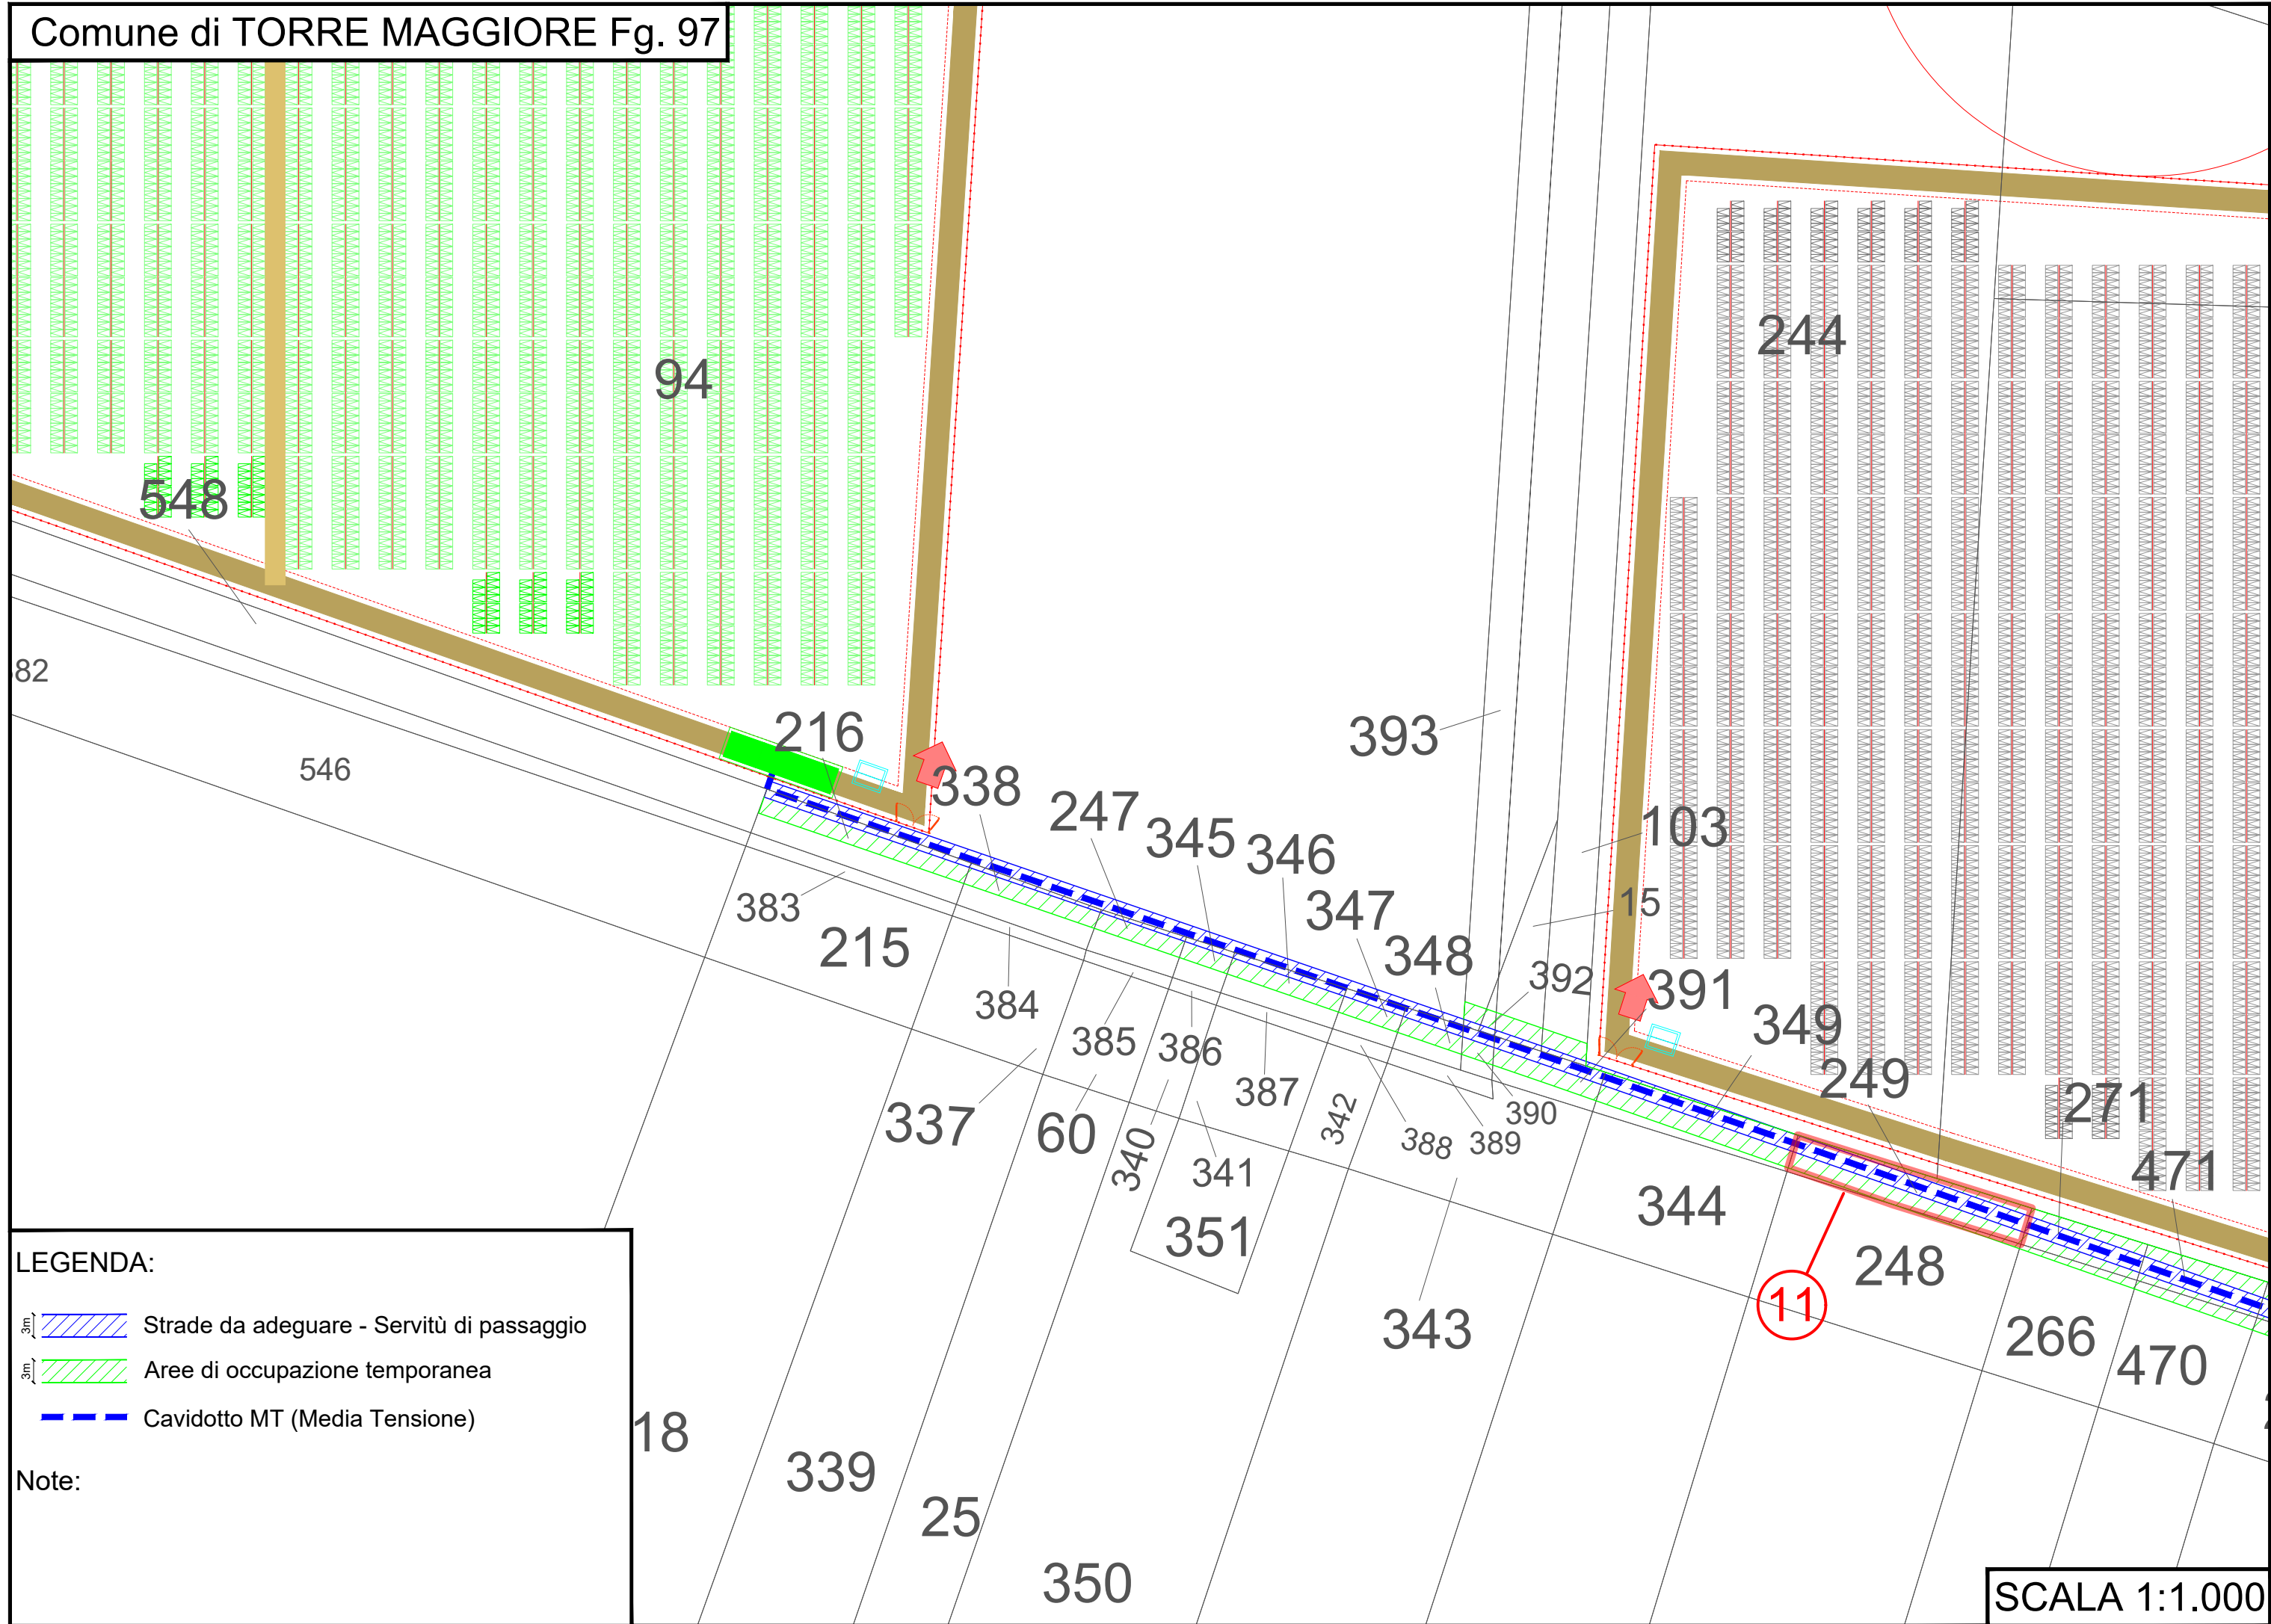

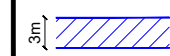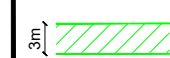


LEGENDA:

-  Strade da adeguare - Servitù di passaggio
-  Aree di occupazione temporanea
-  Cavidotto MT (Media Tensione)

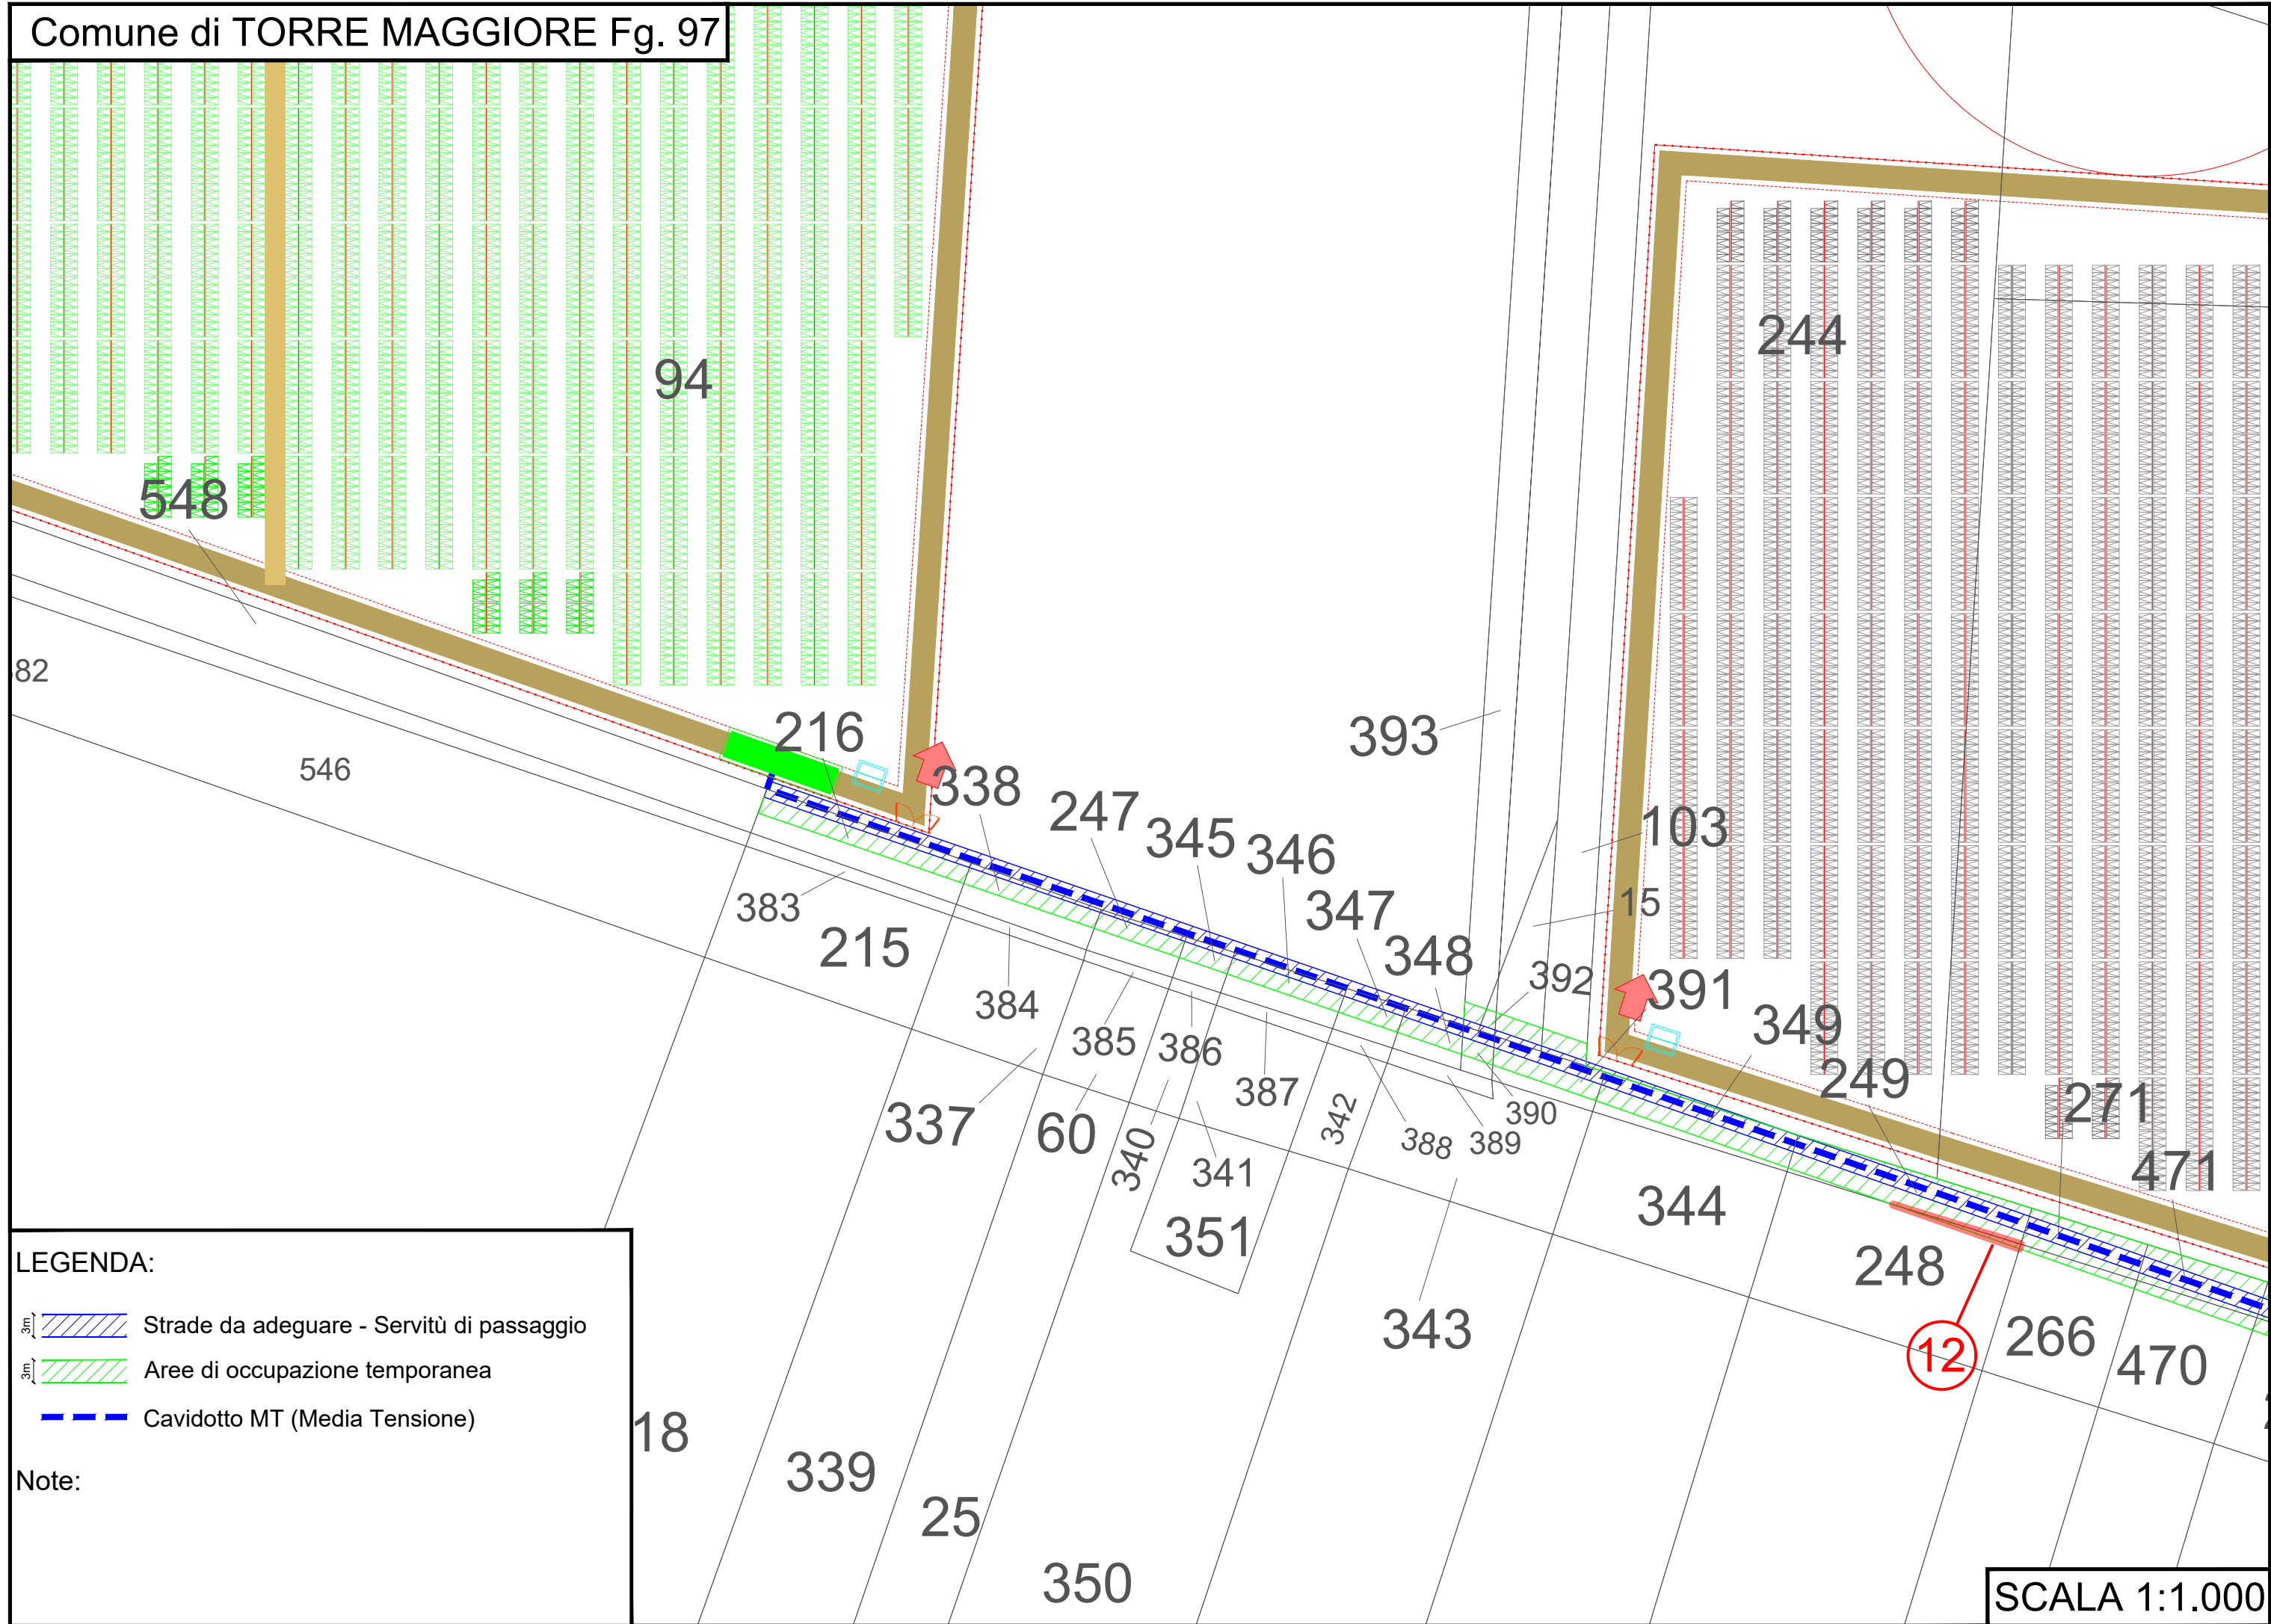
Note:



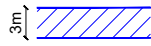


**LEGENDA:**

-  Strade da adeguare - Servitù di passaggio
-  Aree di occupazione temporanea
-  Cavidotto MT (Media Tensione)

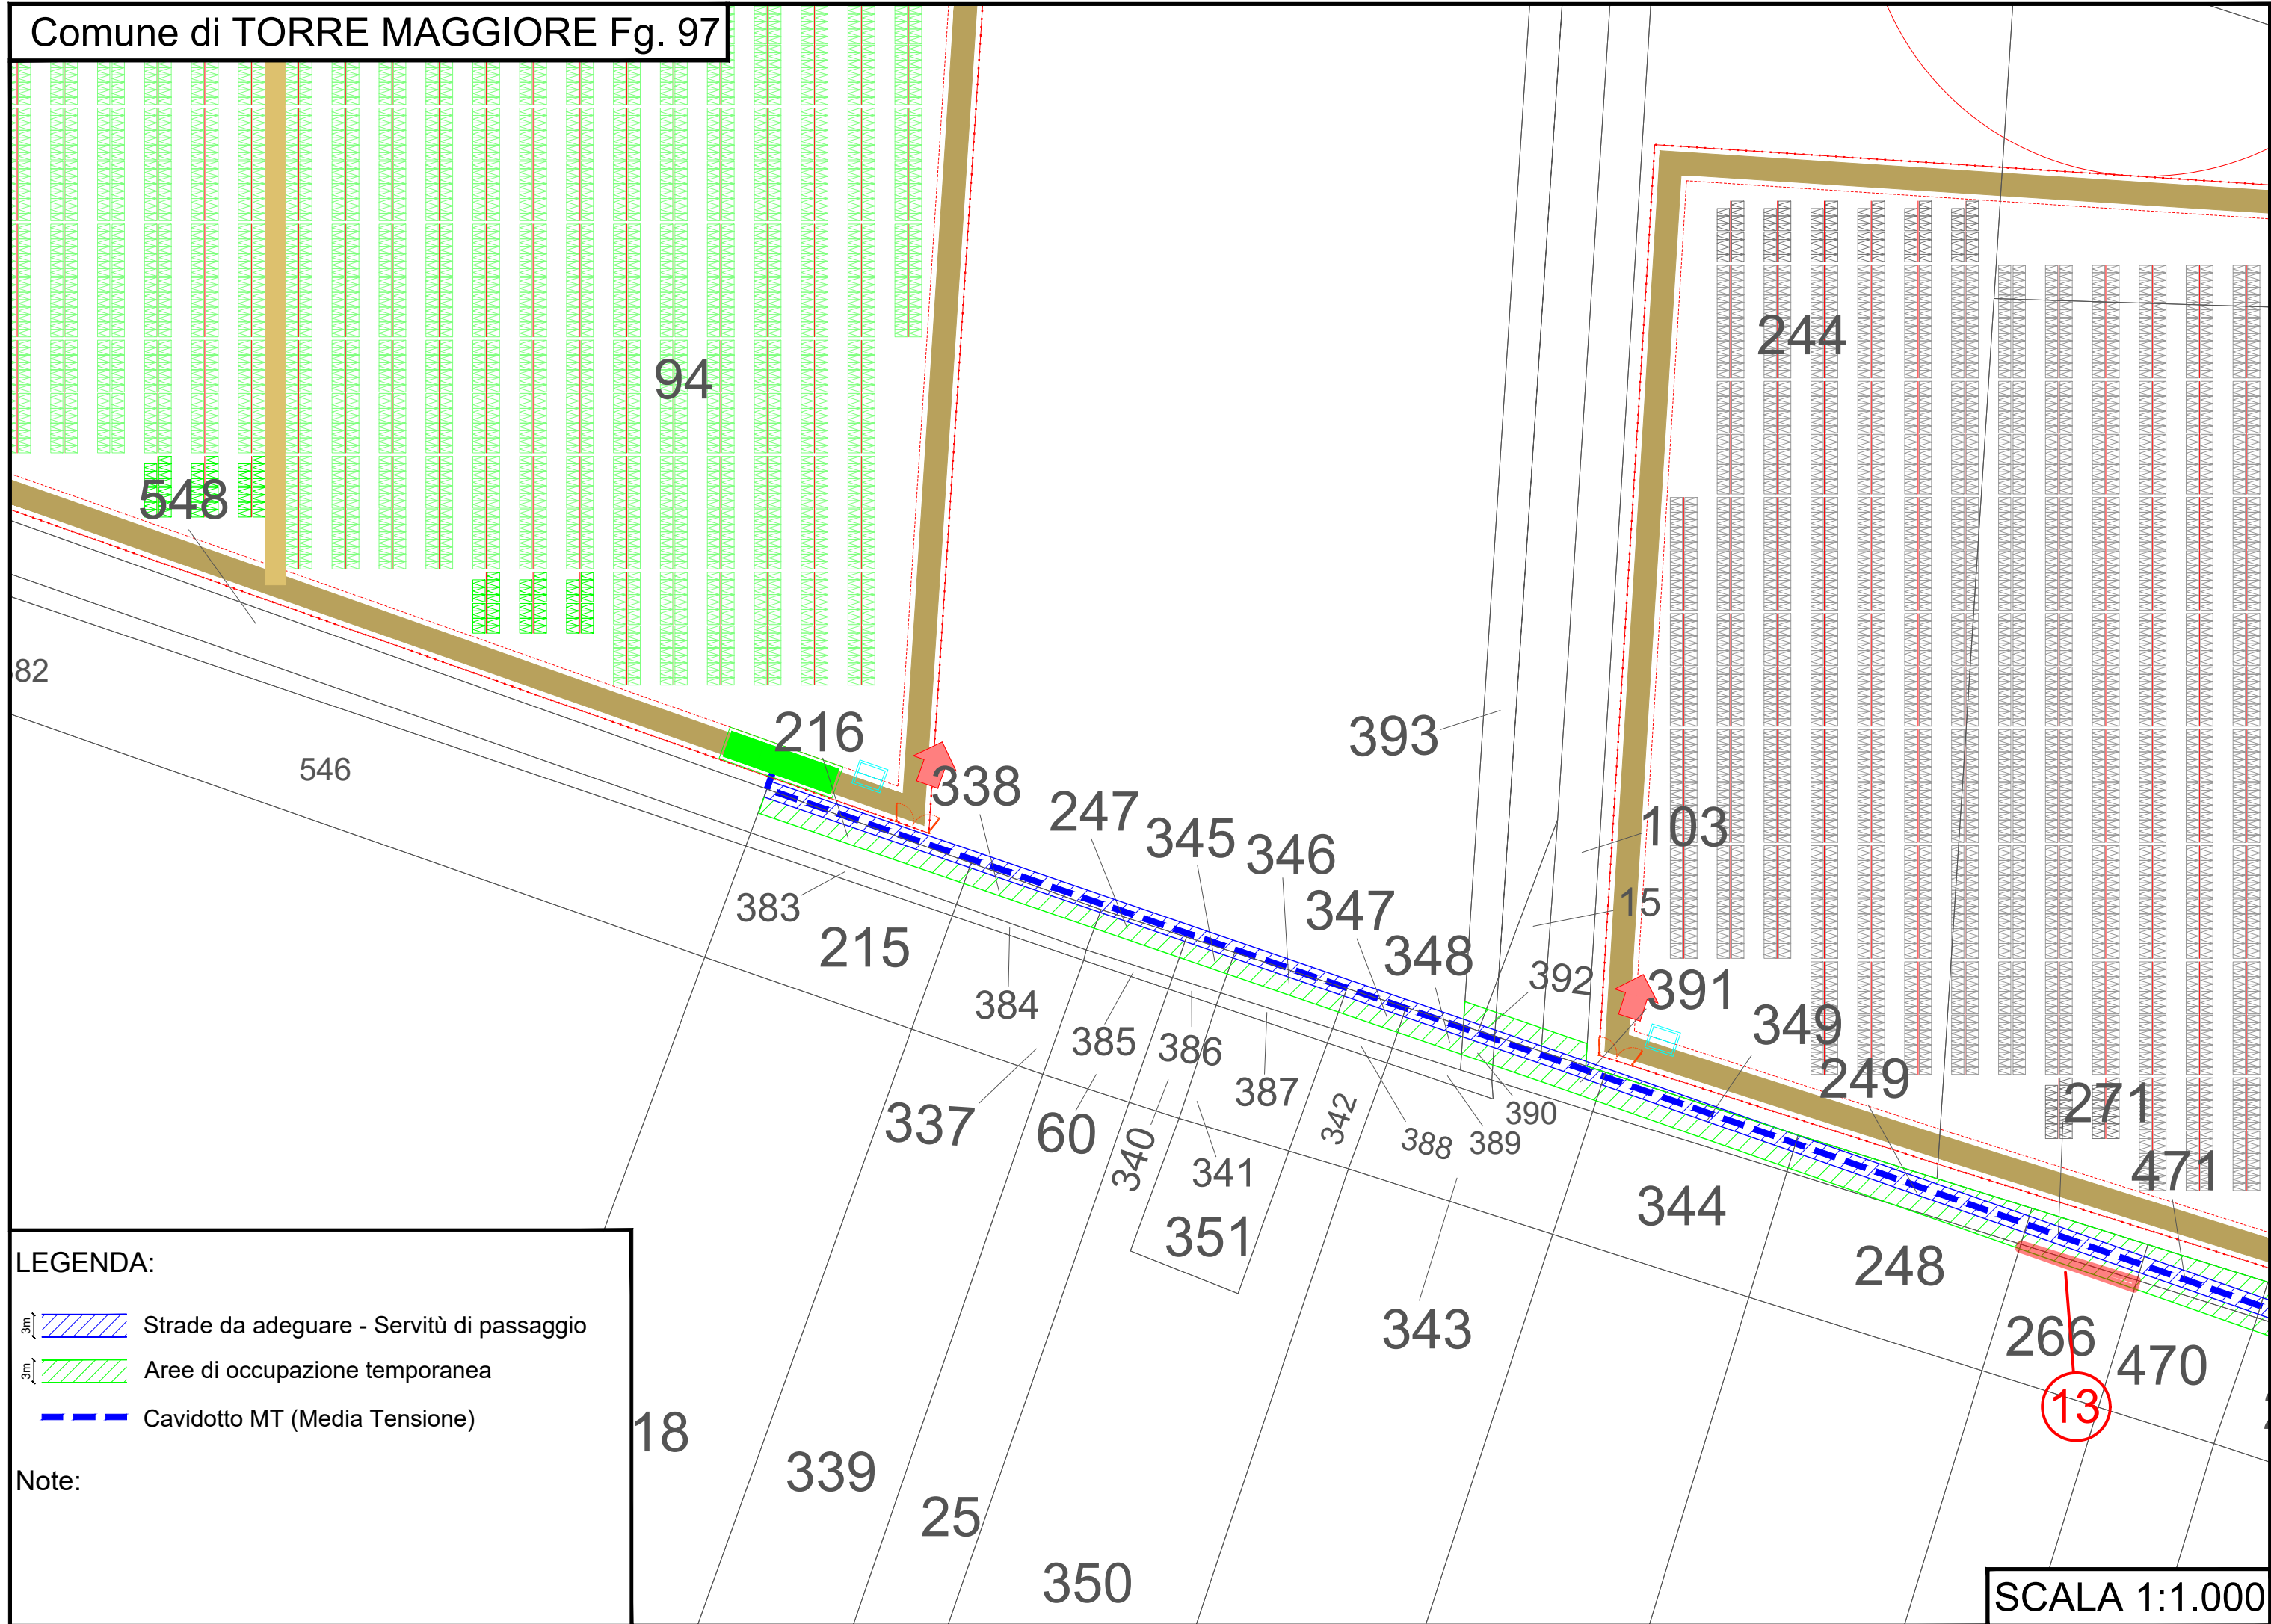
**Note:**

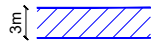




**LEGENDA:**

-  Strade da adeguare - Servitù di passaggio
-  Aree di occupazione temporanea
-  Cavidotto MT (Media Tensione)


**Note:**

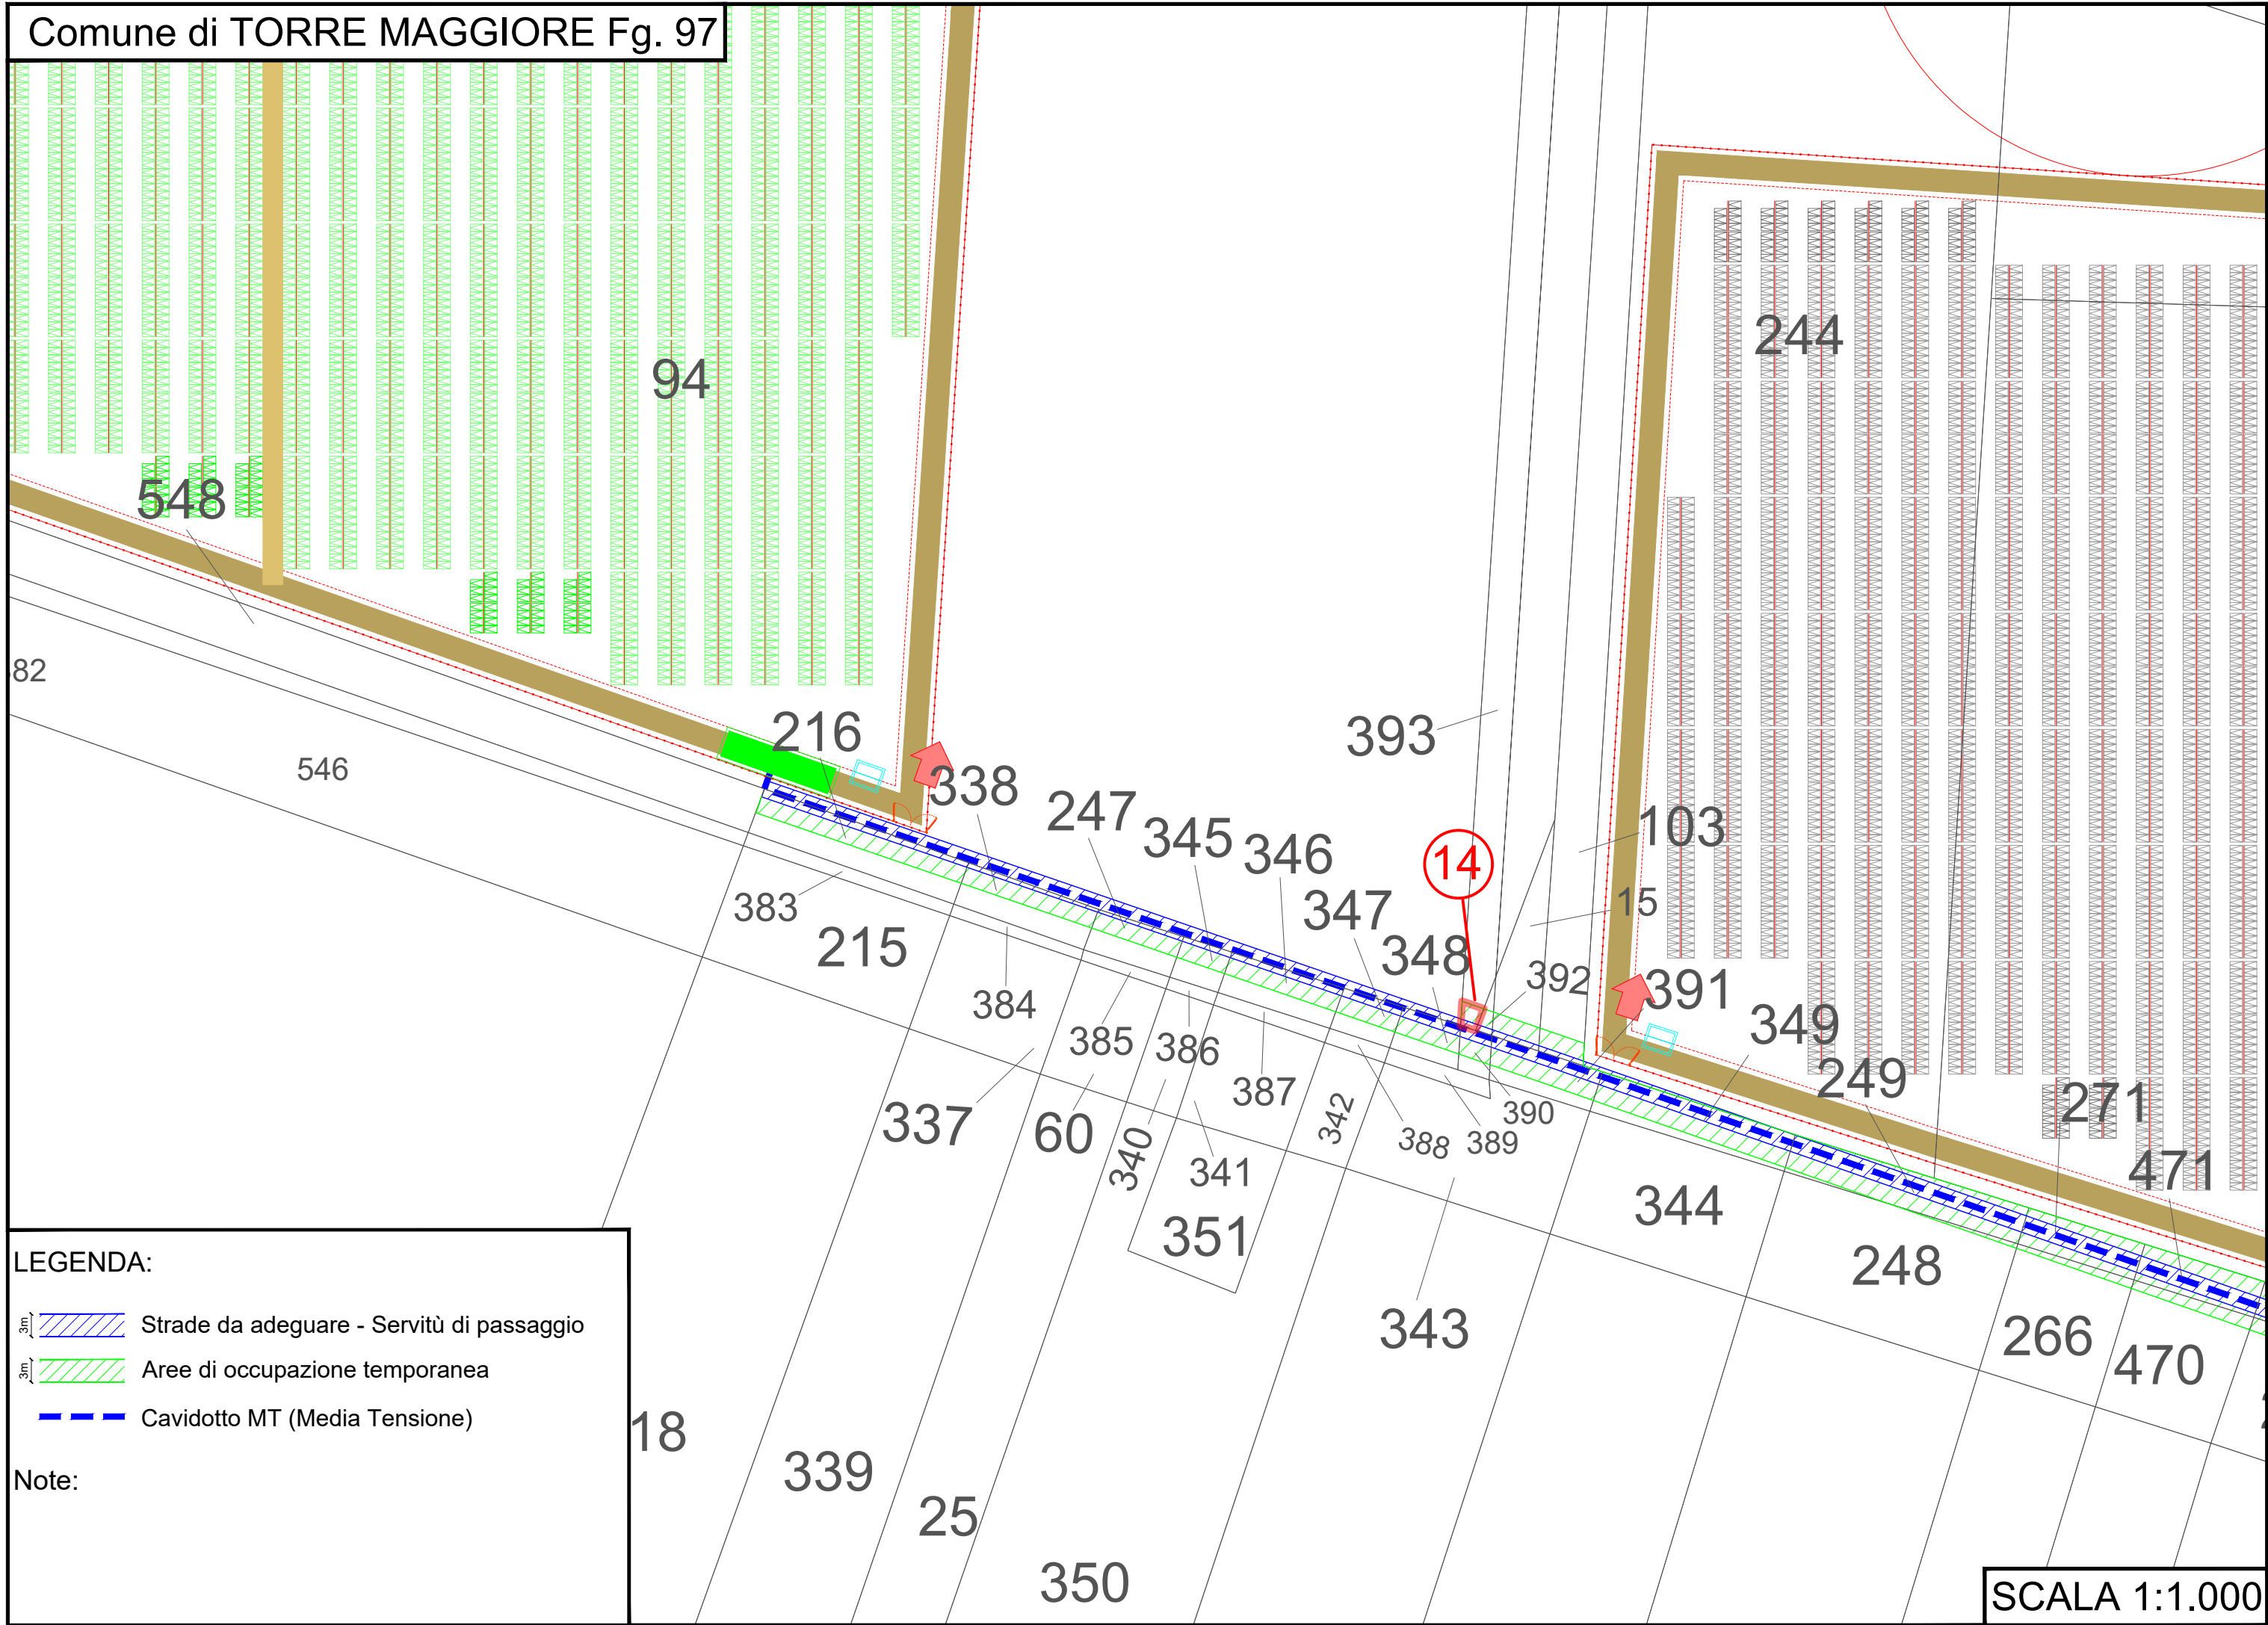




LEGENDA:

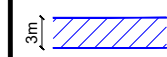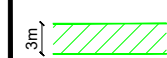-  Strade da adeguare - Servitù di passaggio
-  Aree di occupazione temporanea
-  Cavidotto MT (Media Tensione)

Note:

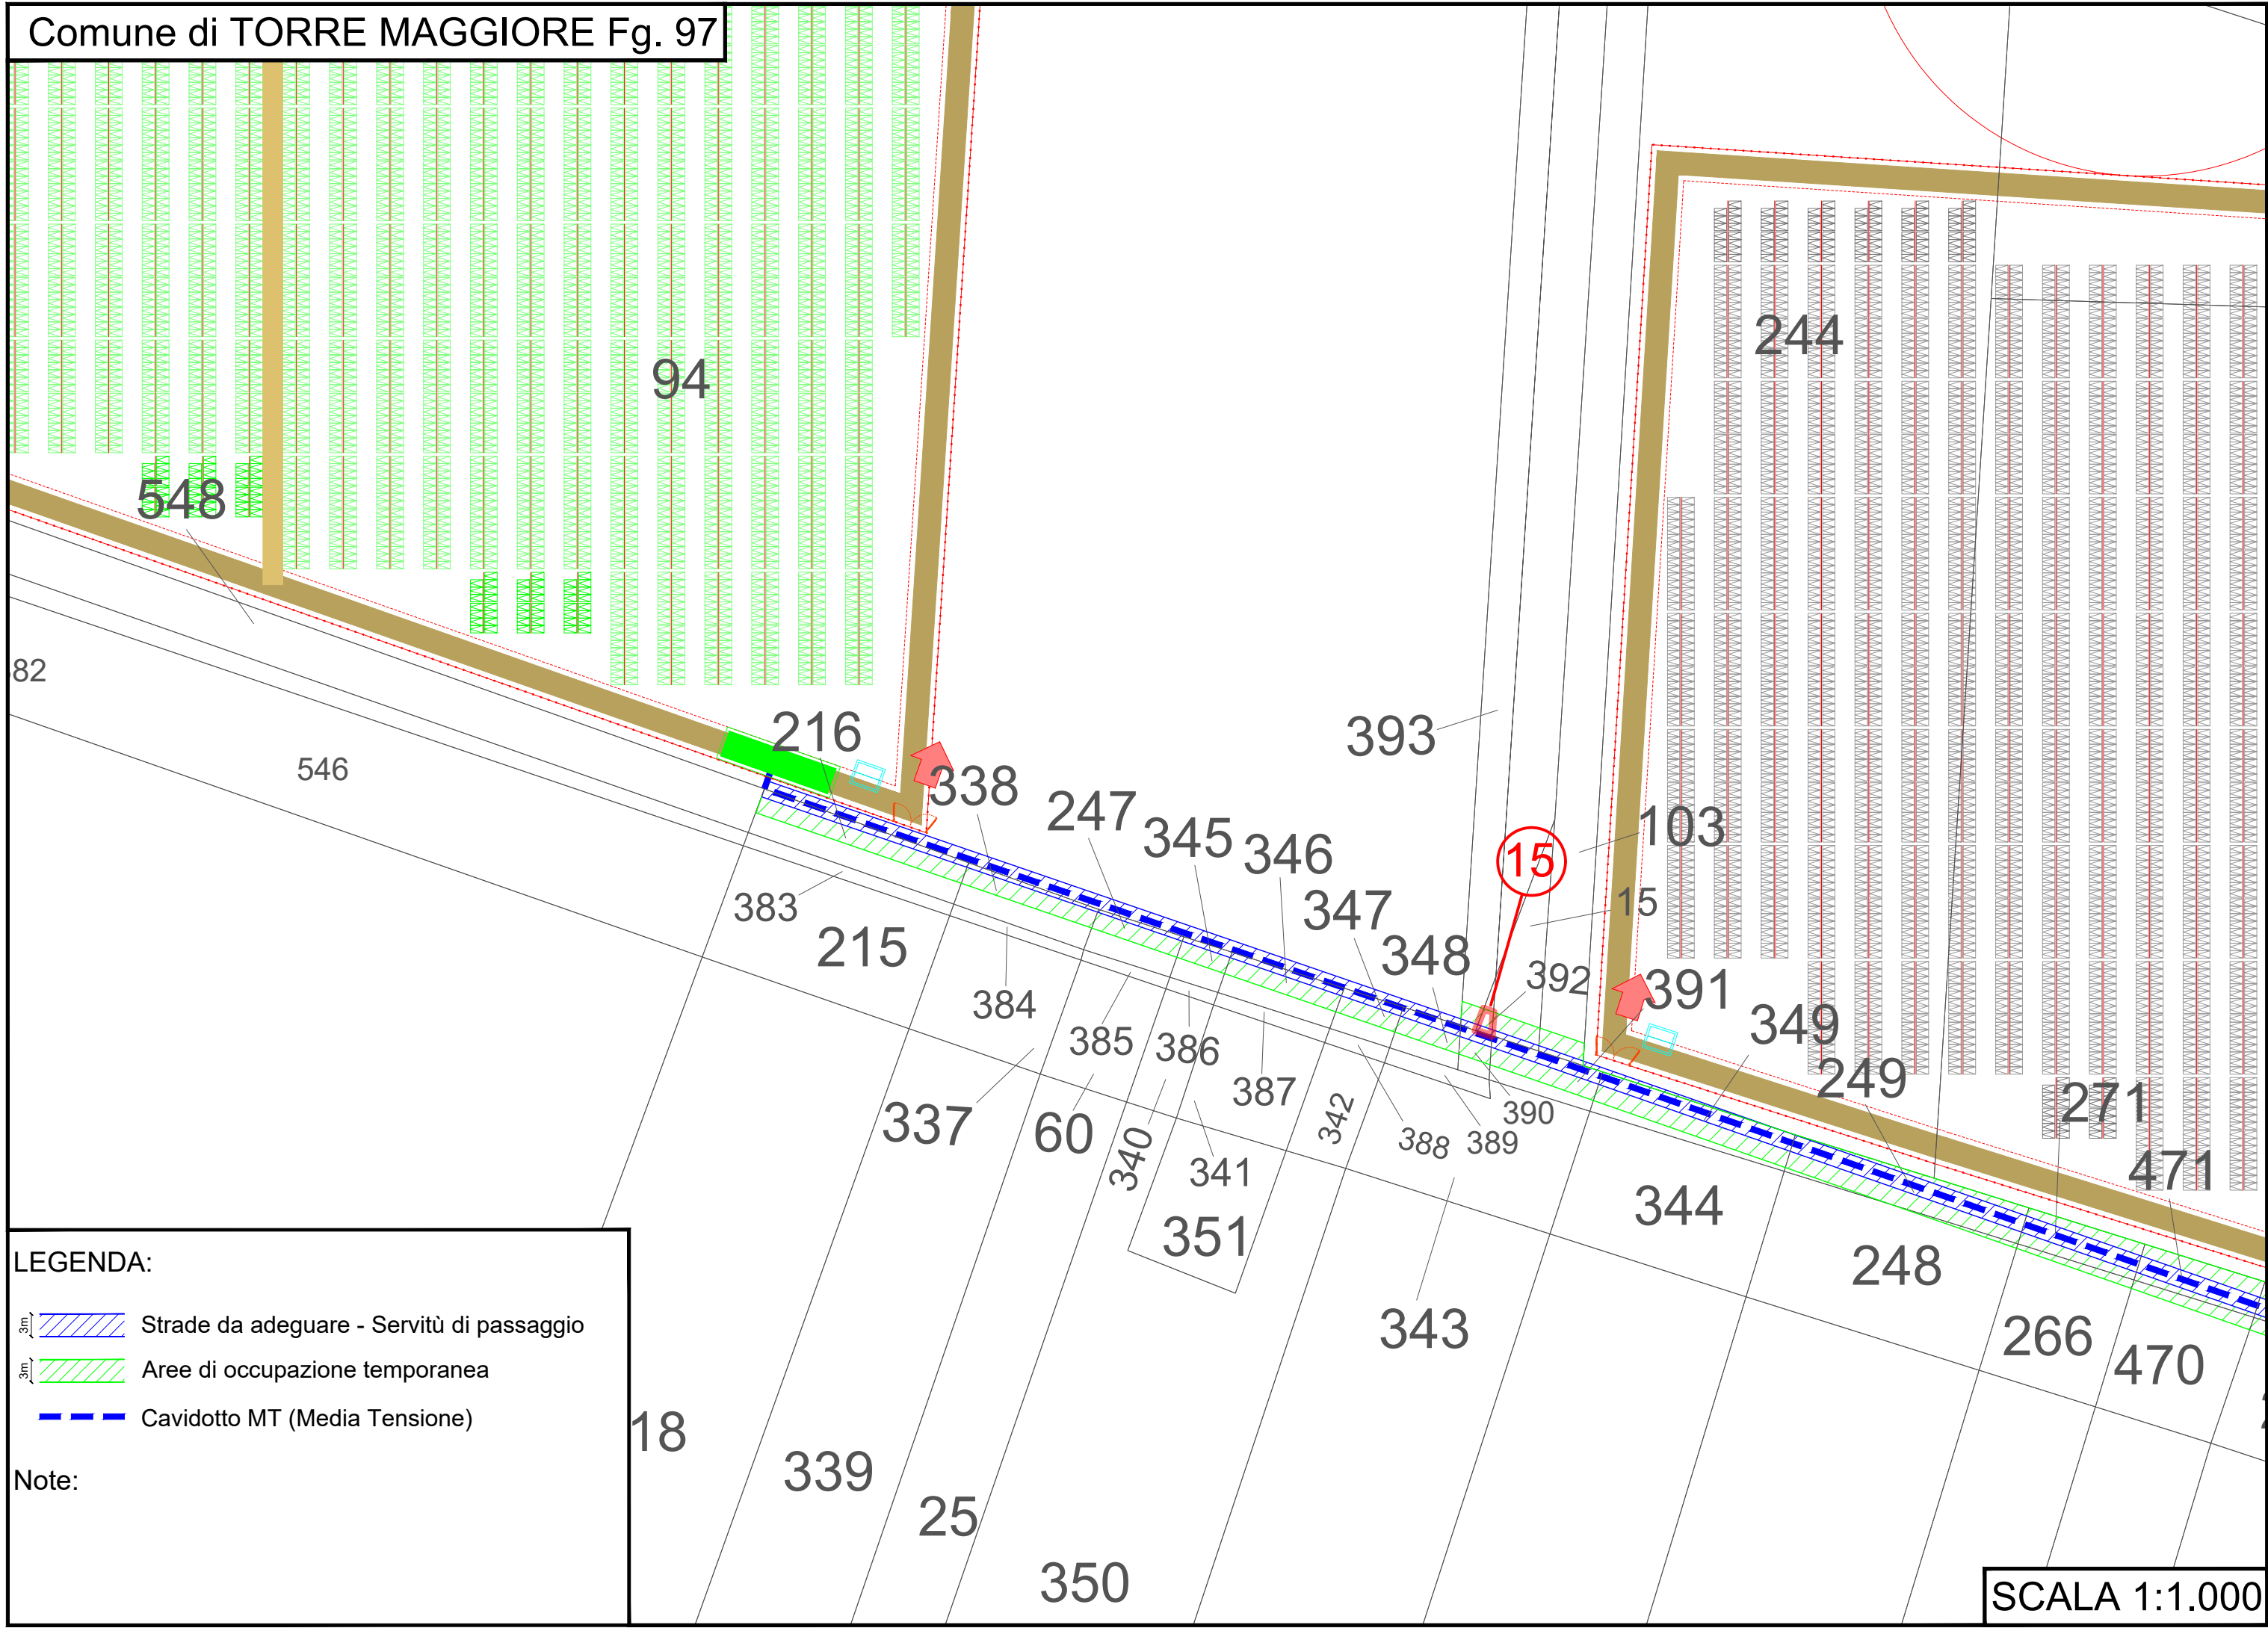


LEGENDA:

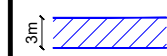
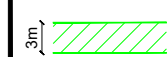

-  Strade da adeguare - Servitù di passaggio
-  Aree di occupazione temporanea
-  Cavidotto MT (Media Tensione)

Note:




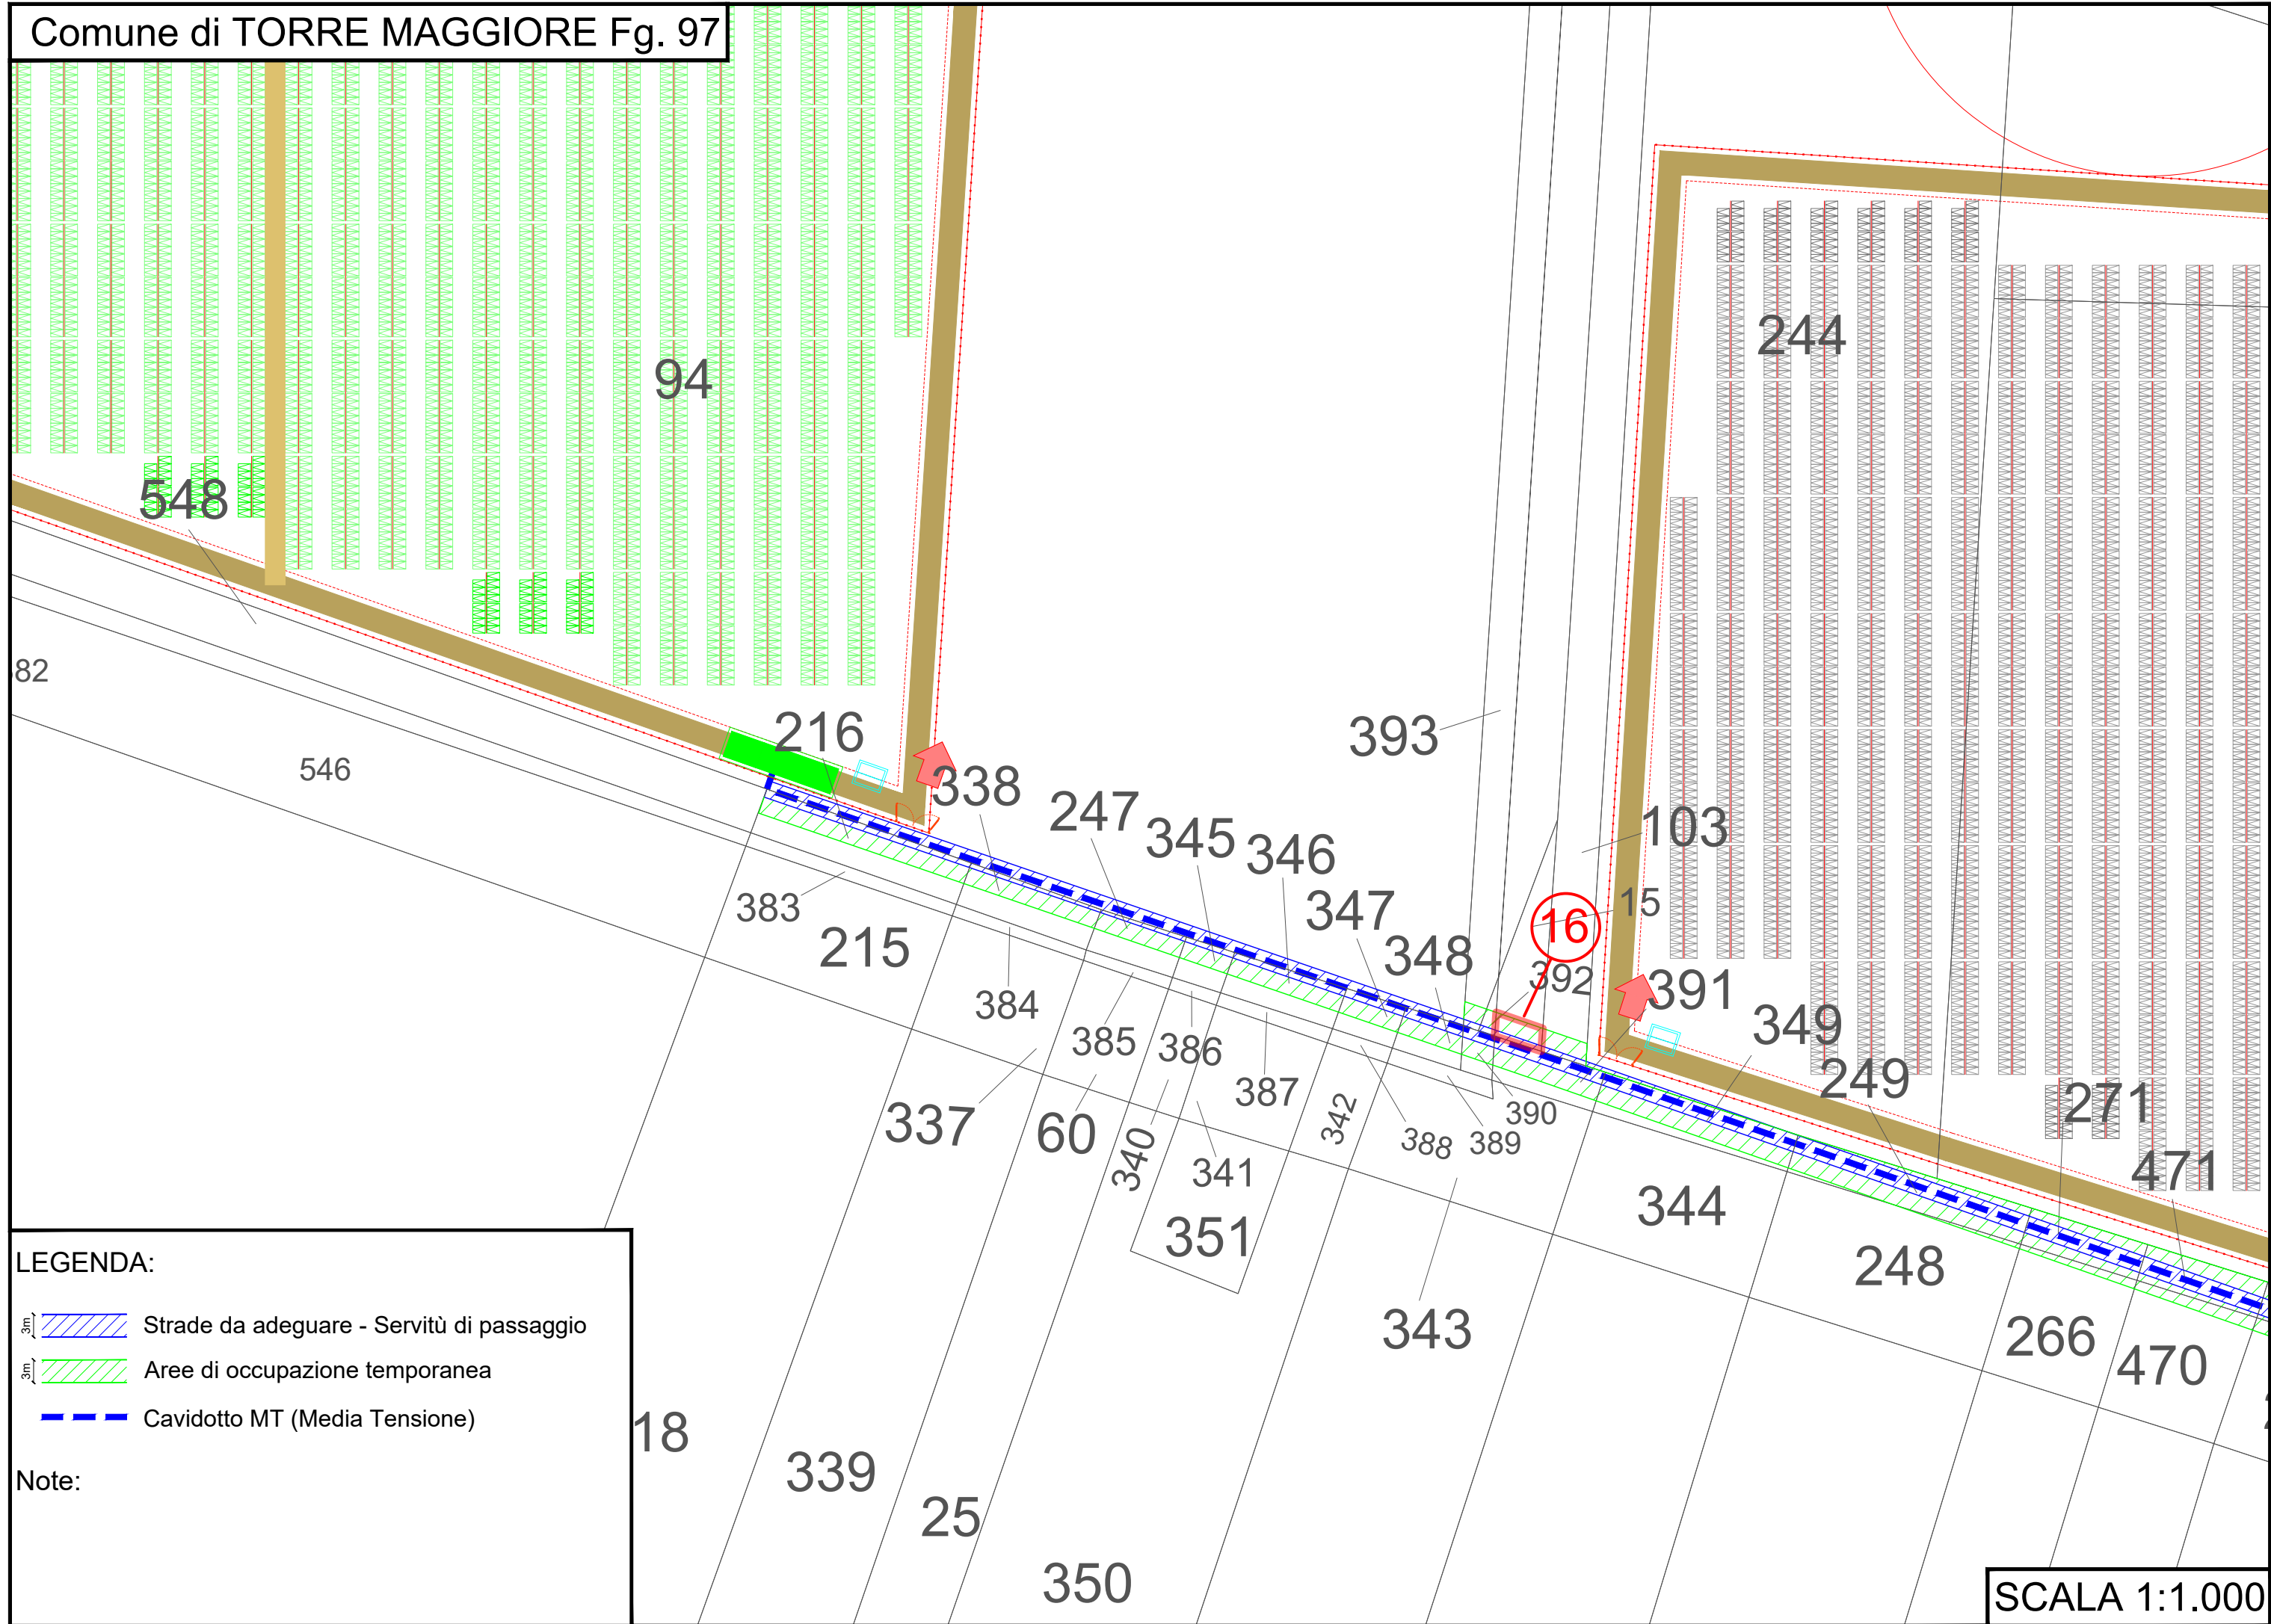

LEGENDA:

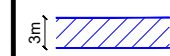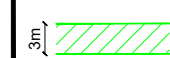-  Strade da adeguare - Servitù di passaggio
-  Aree di occupazione temporanea
-  Cavidotto MT (Media Tensione)


Note:

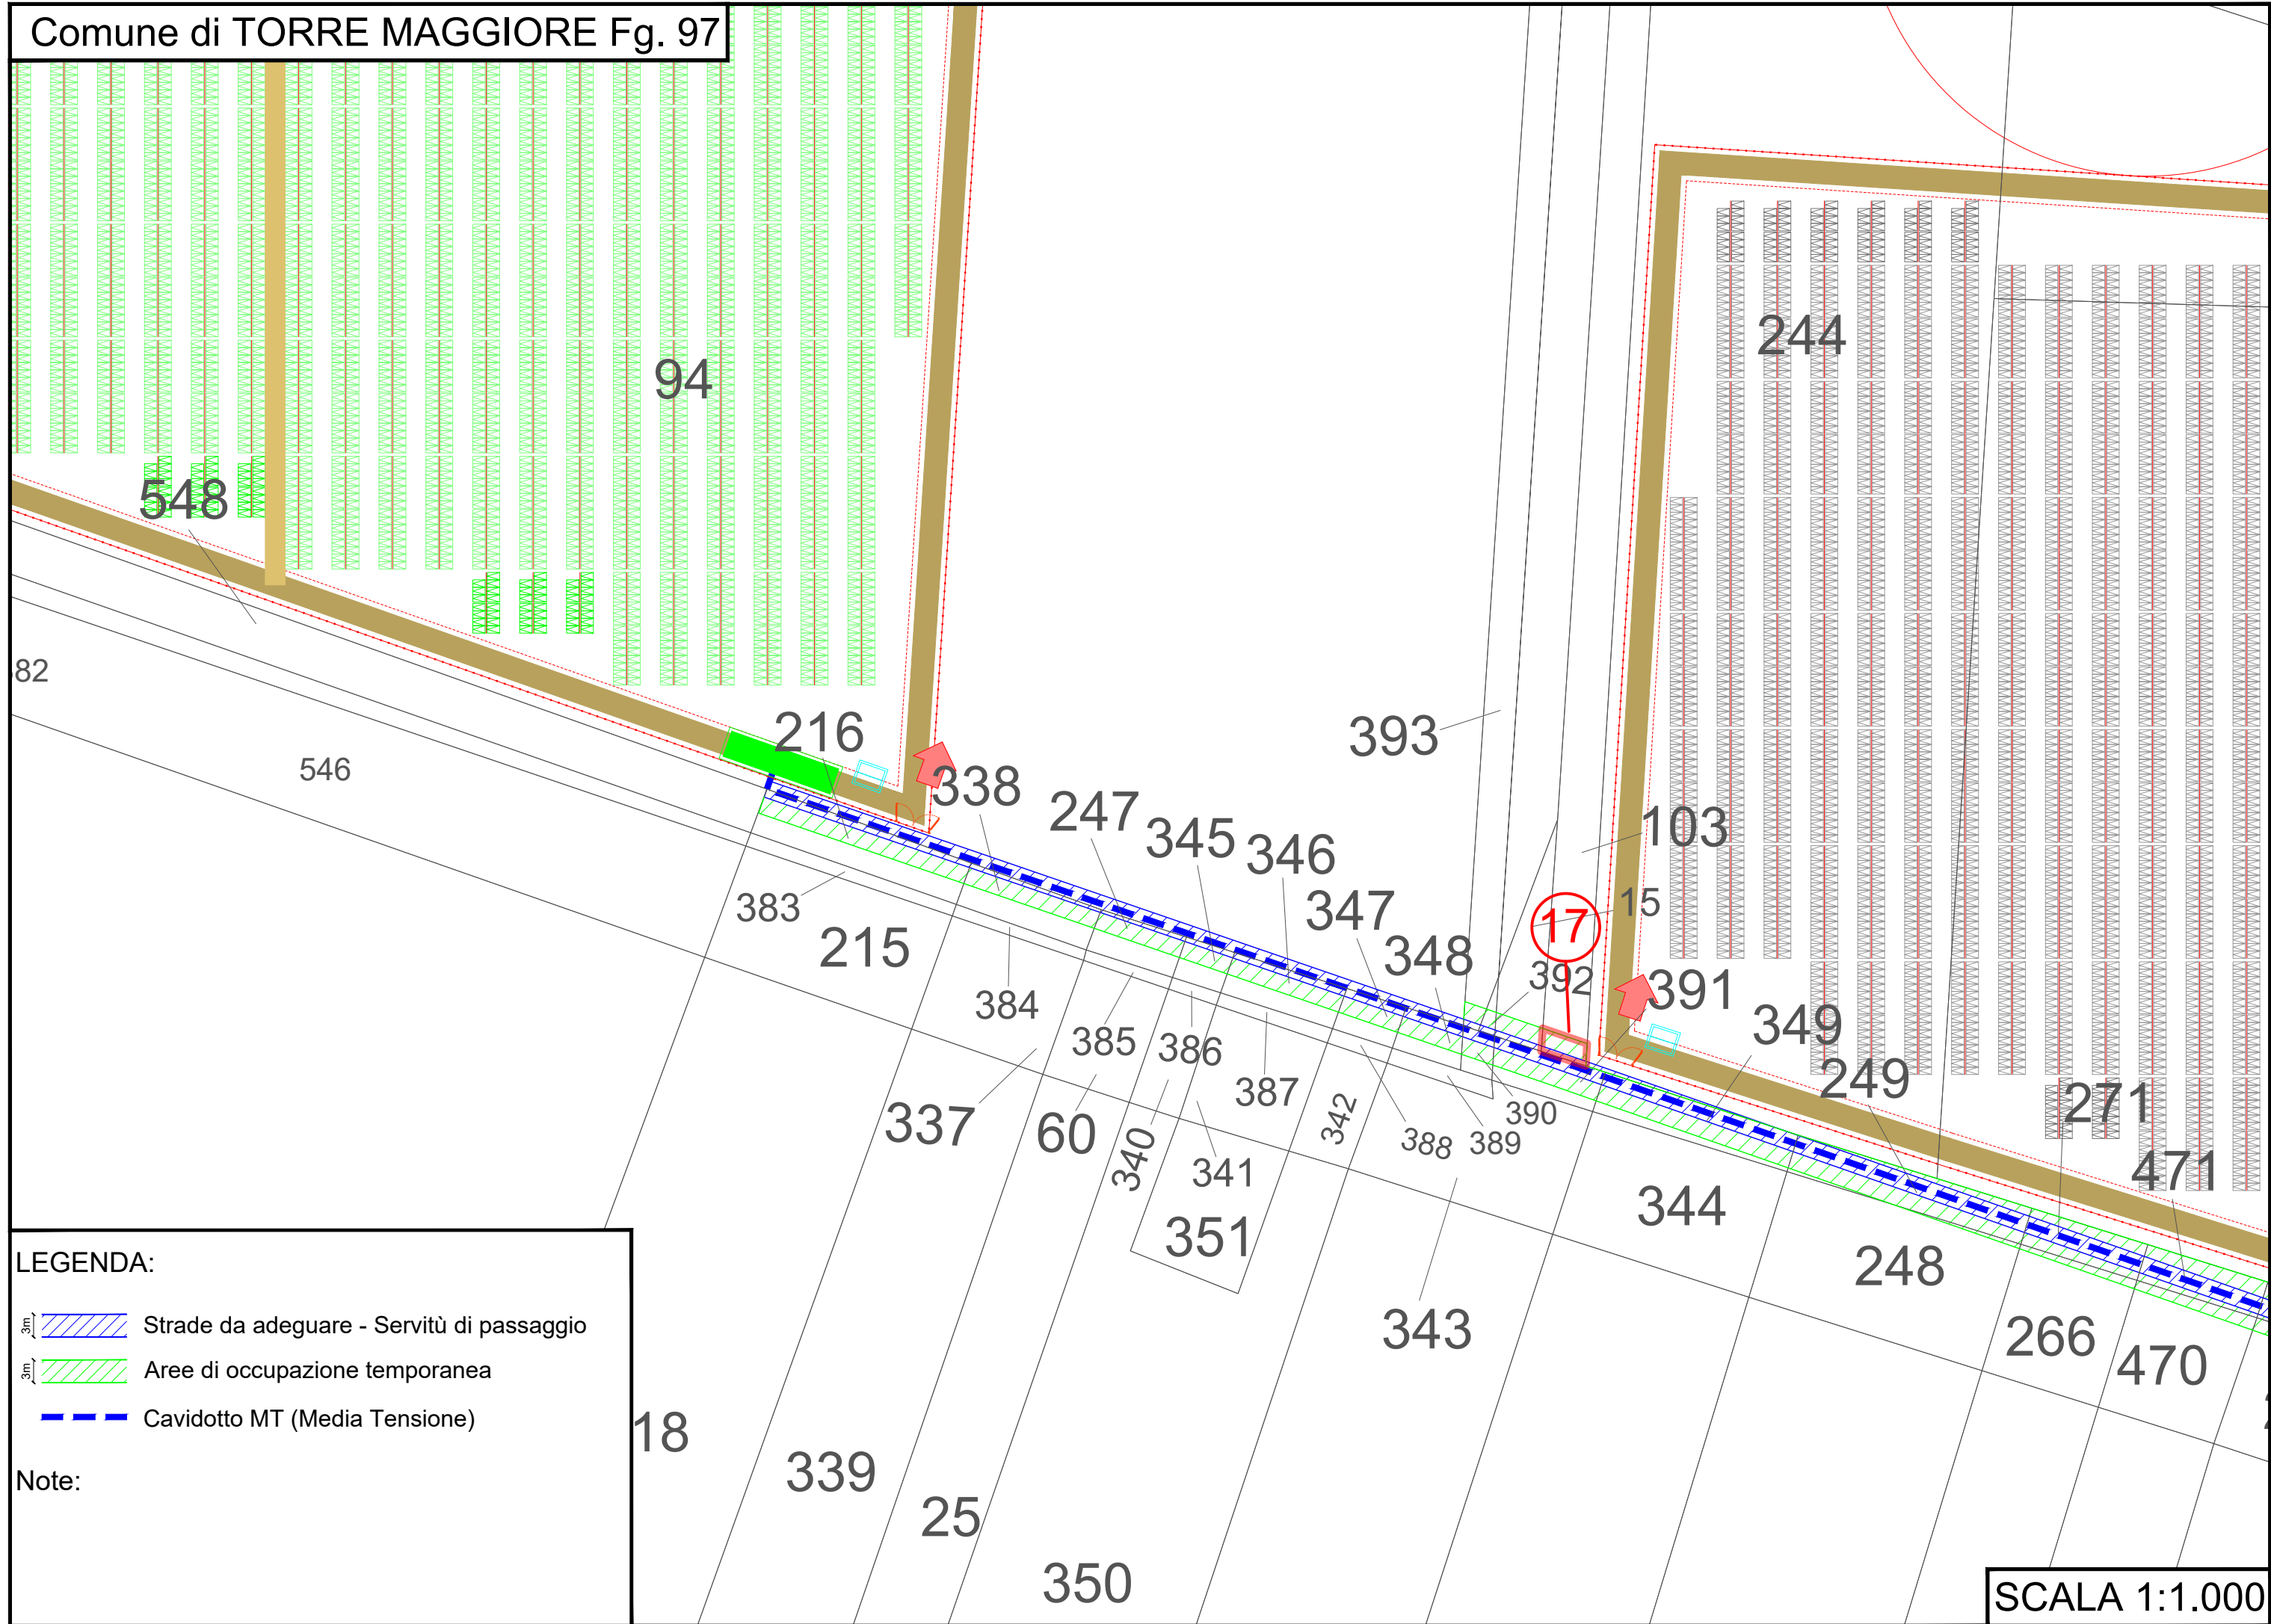

LEGENDA:

- Strade da adeguare - Servitù di passaggio
- Aree di occupazione temporanea
- Cavidotto MT (Media Tensione)

Note:

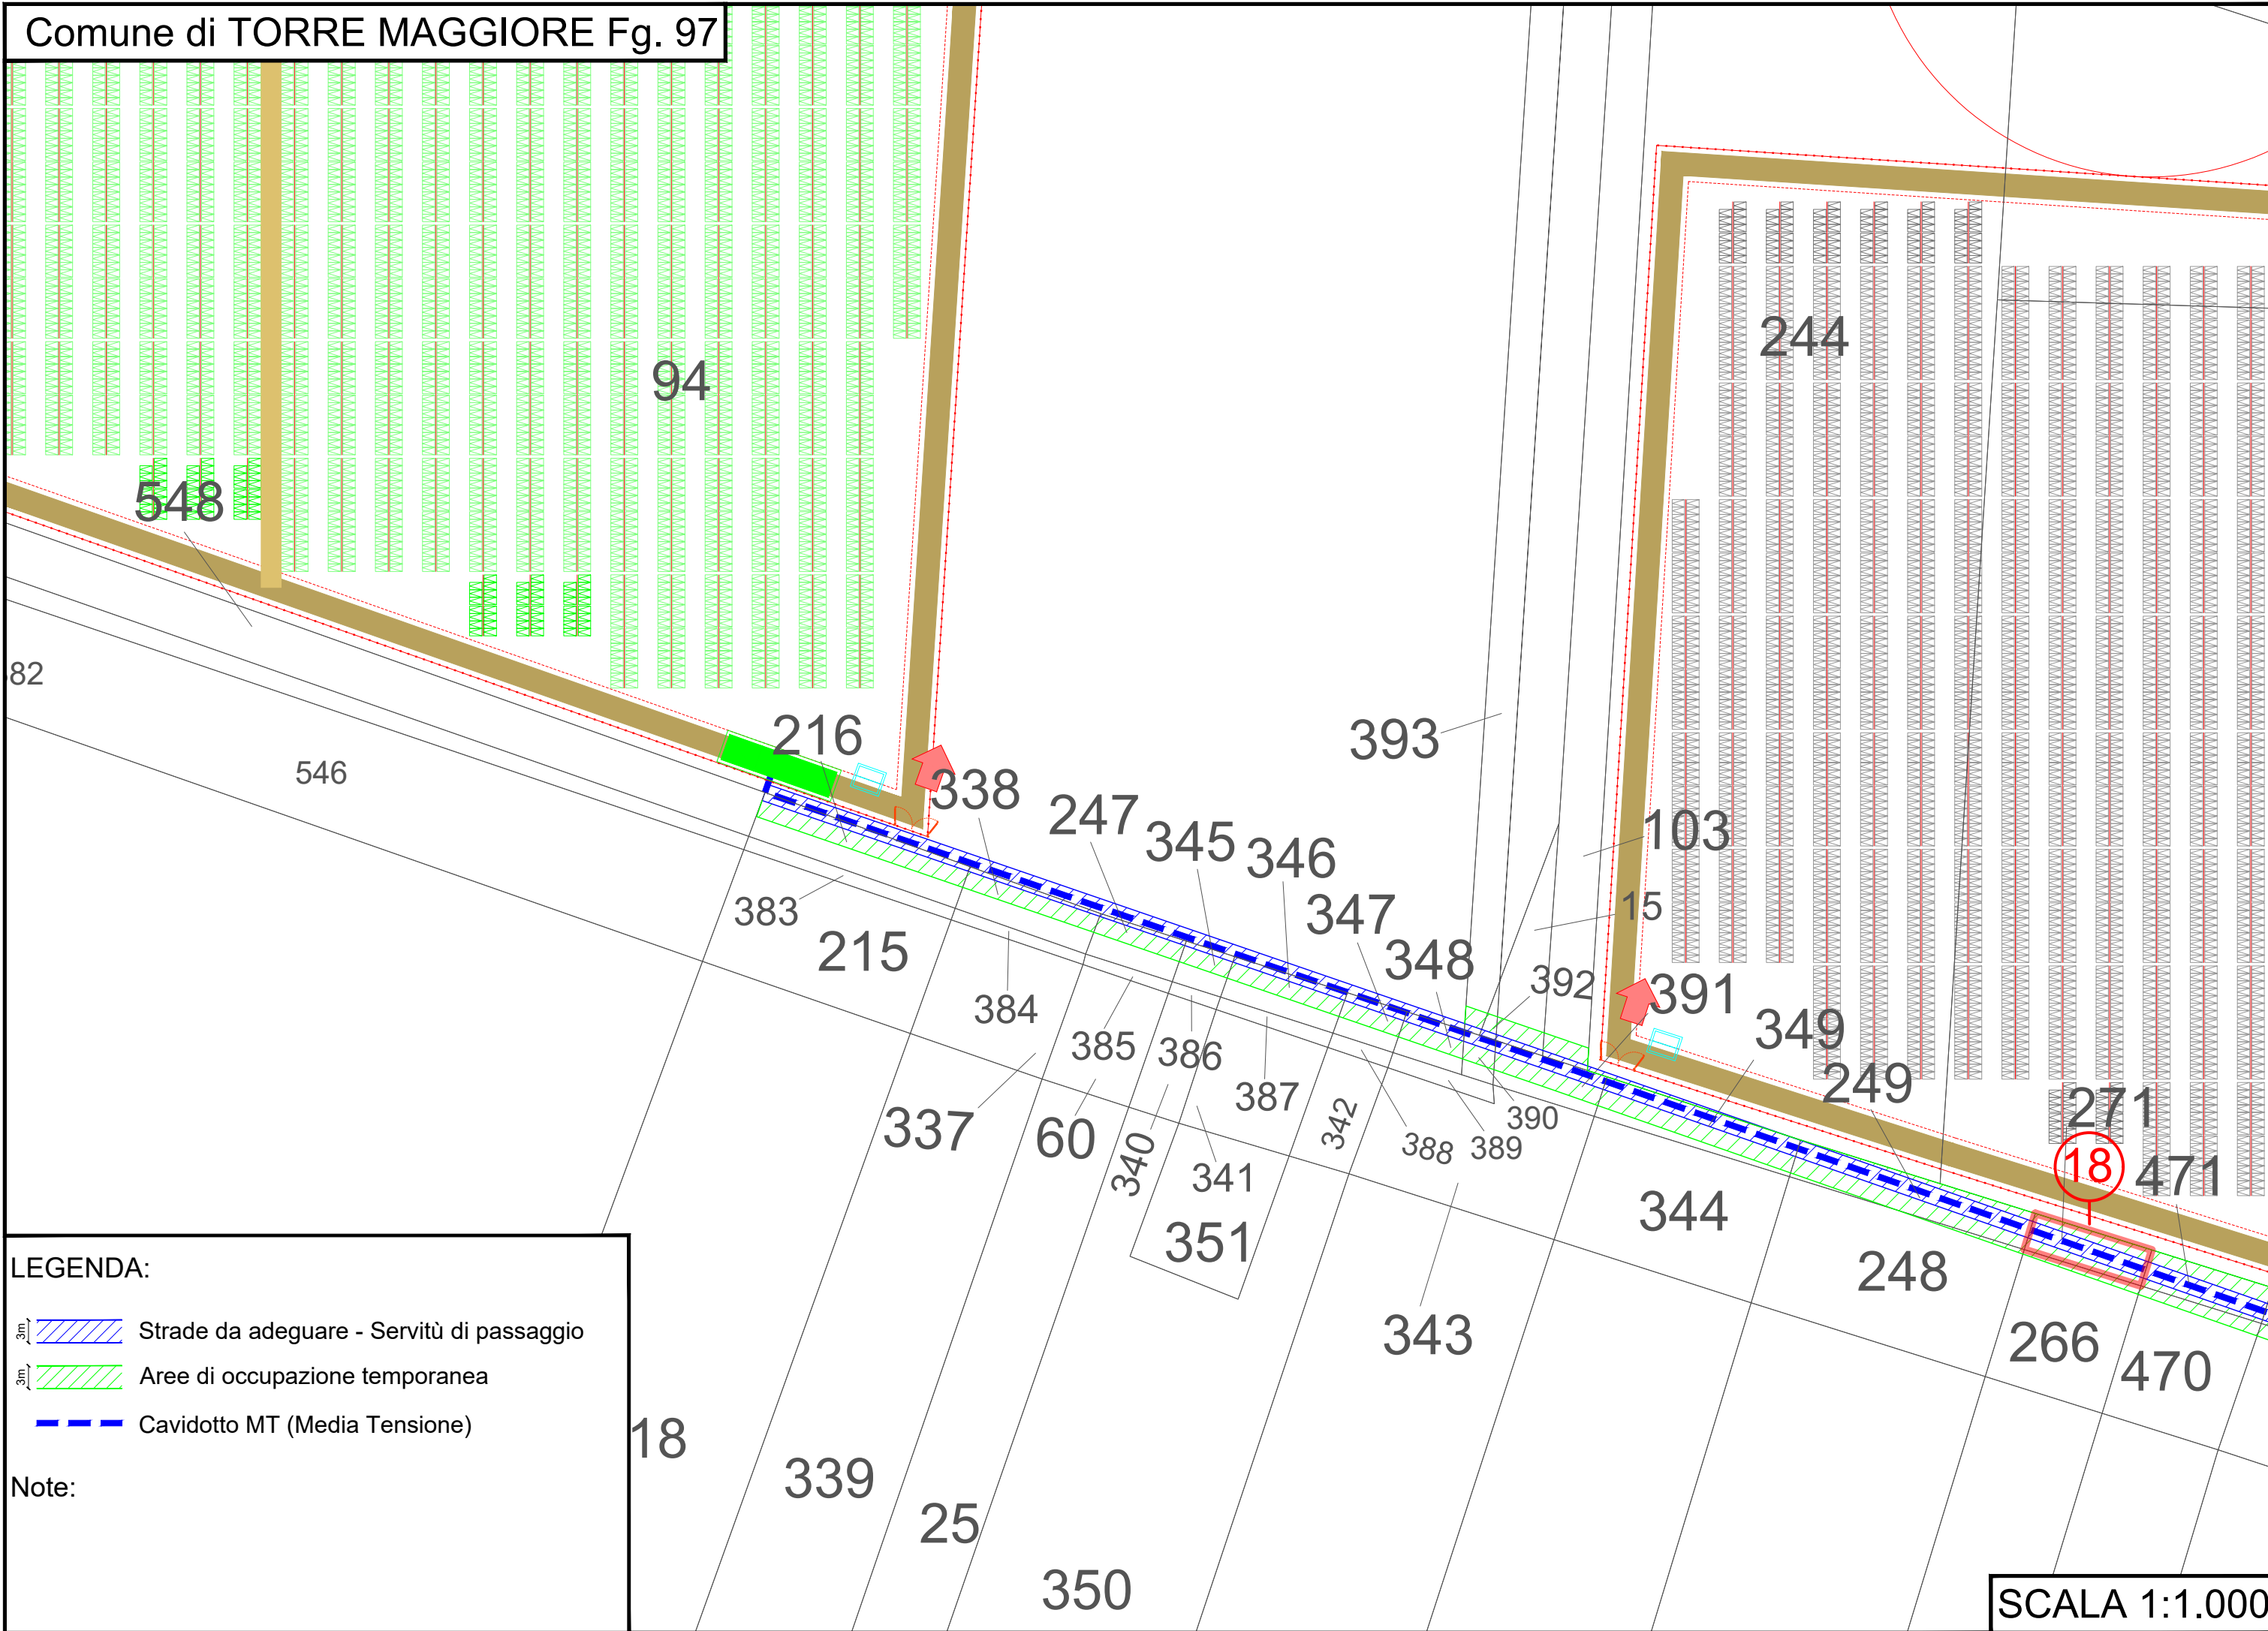


LEGENDA:




- 3m Strade da adeguare - Servitù di passaggio
- 3m Aree di occupazione temporanea
- Cavidotto MT (Media Tensione)

Note:

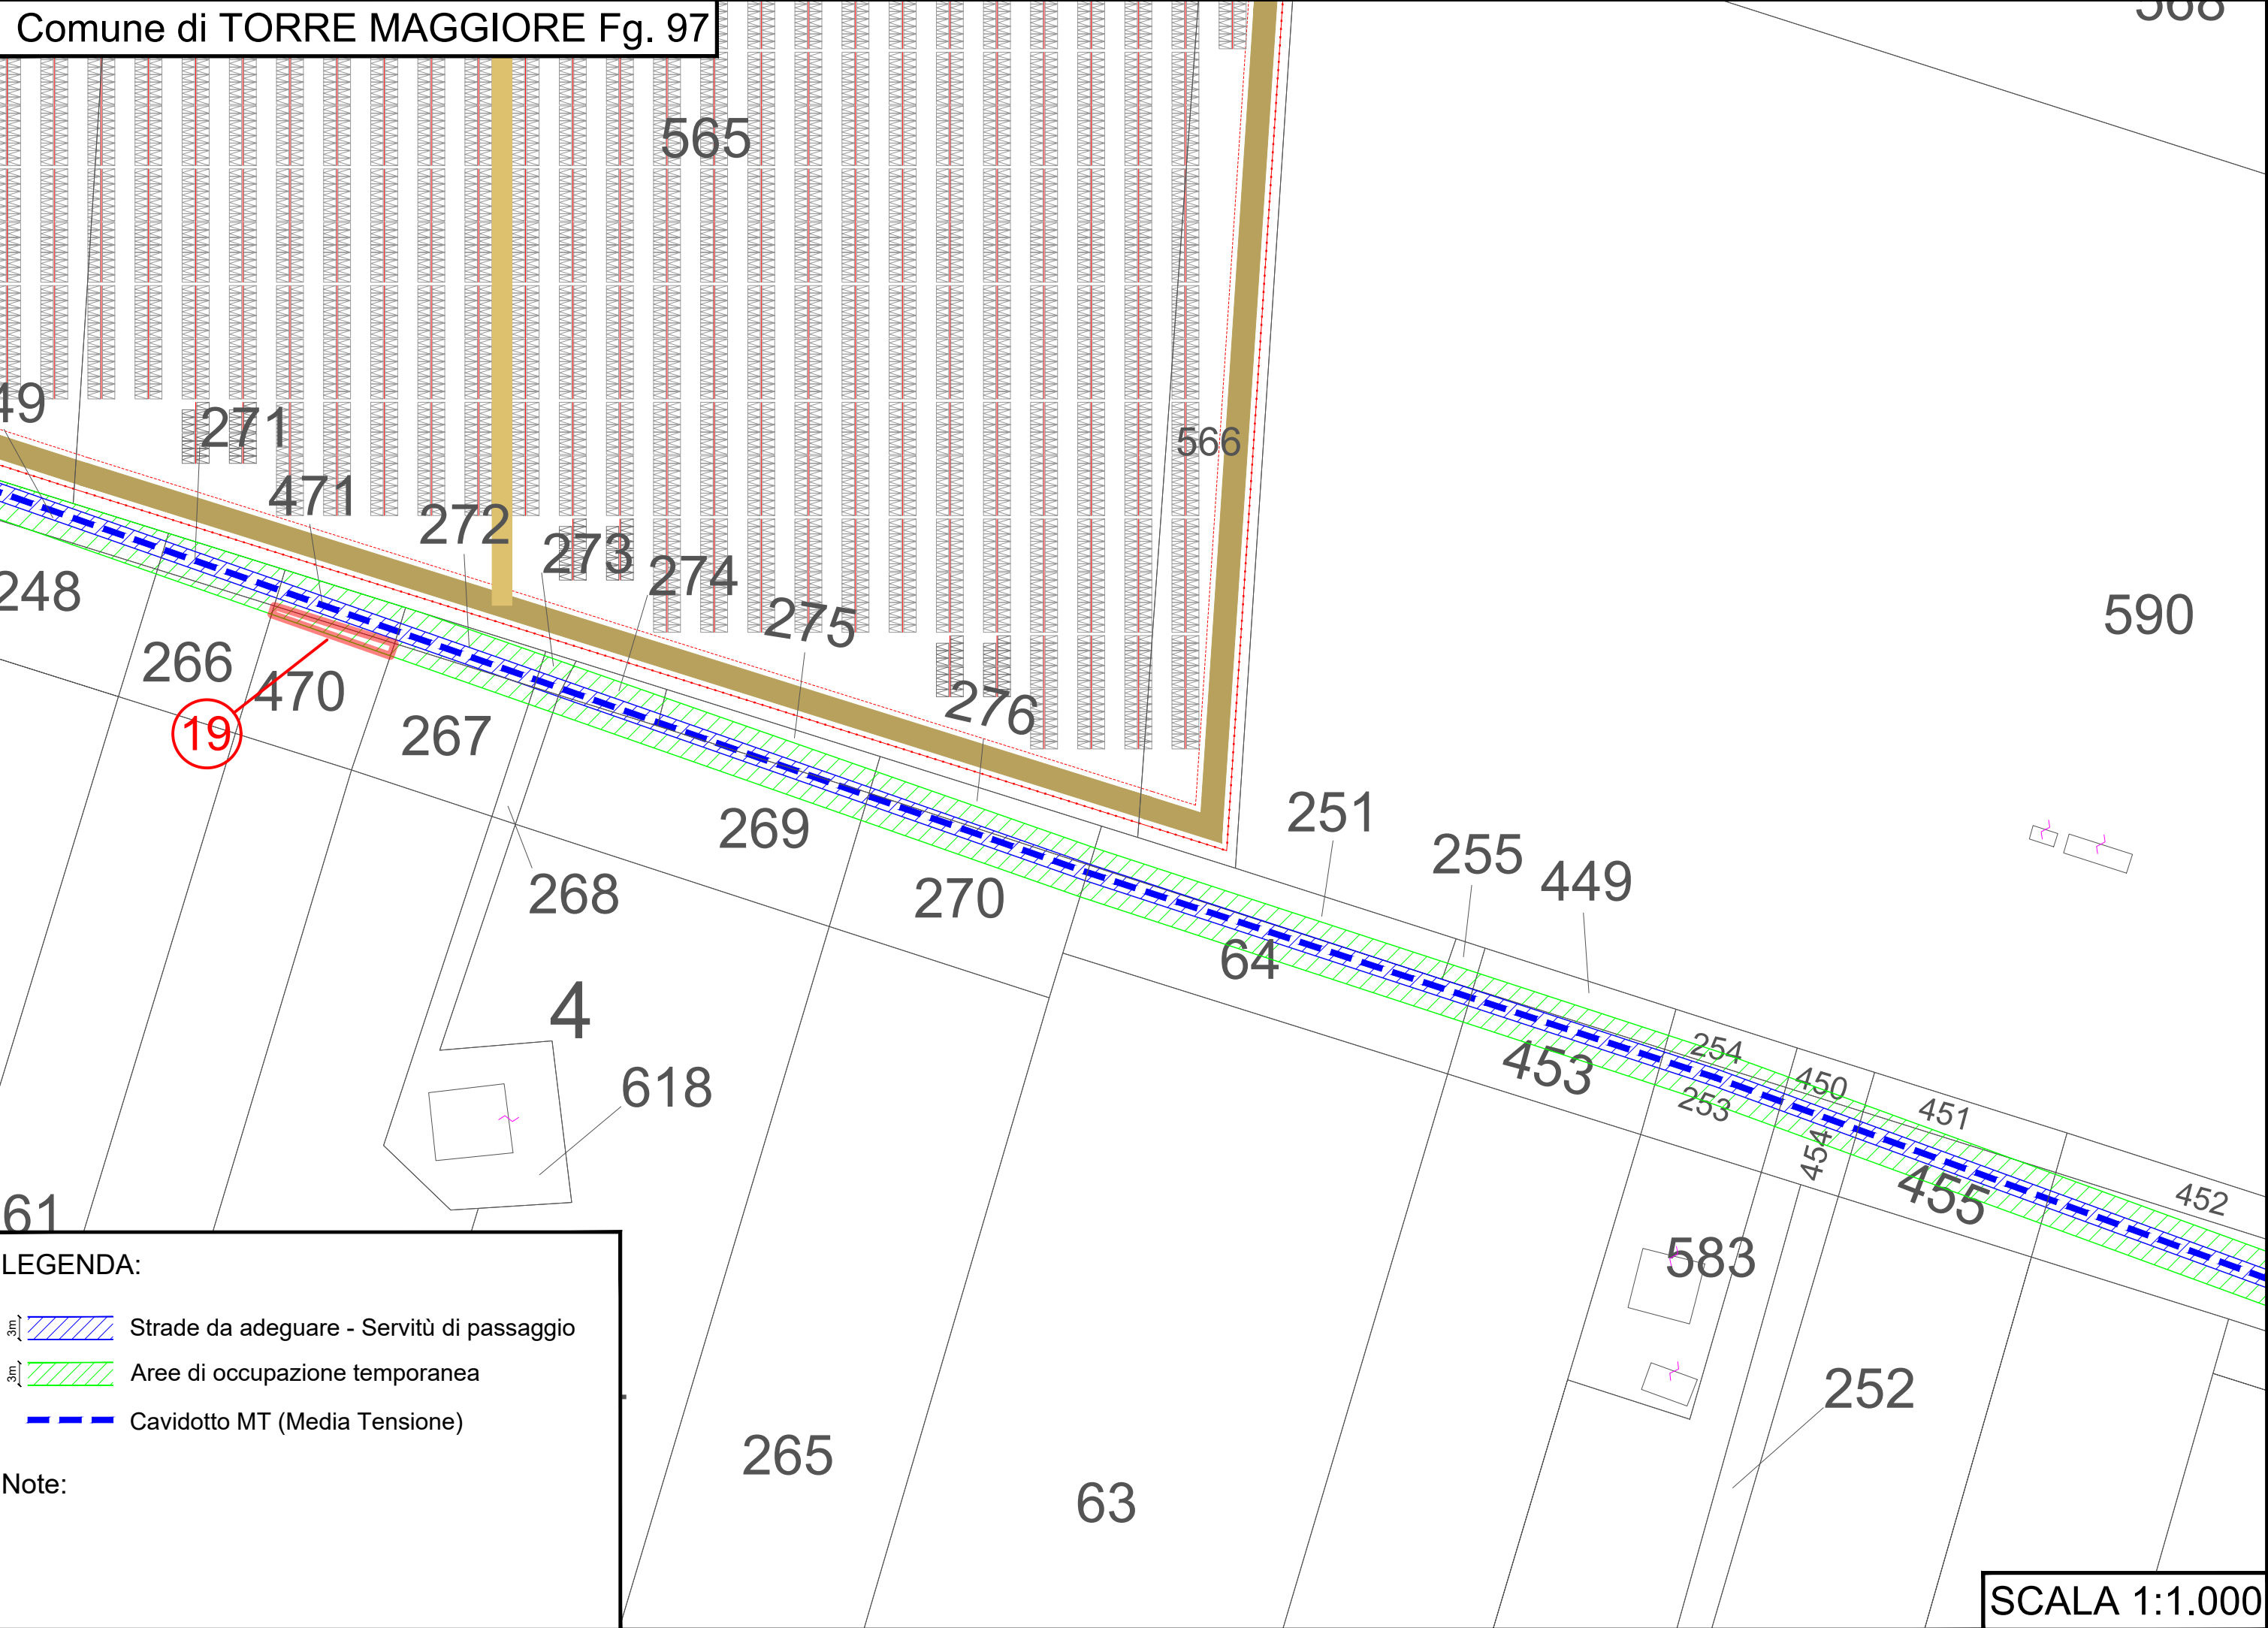
SCALA 1:1.000



LEGENDA:




-  Strade da adeguare - Servitù di passaggio
-  Aree di occupazione temporanea
-  Cavidotto MT (Media Tensione)

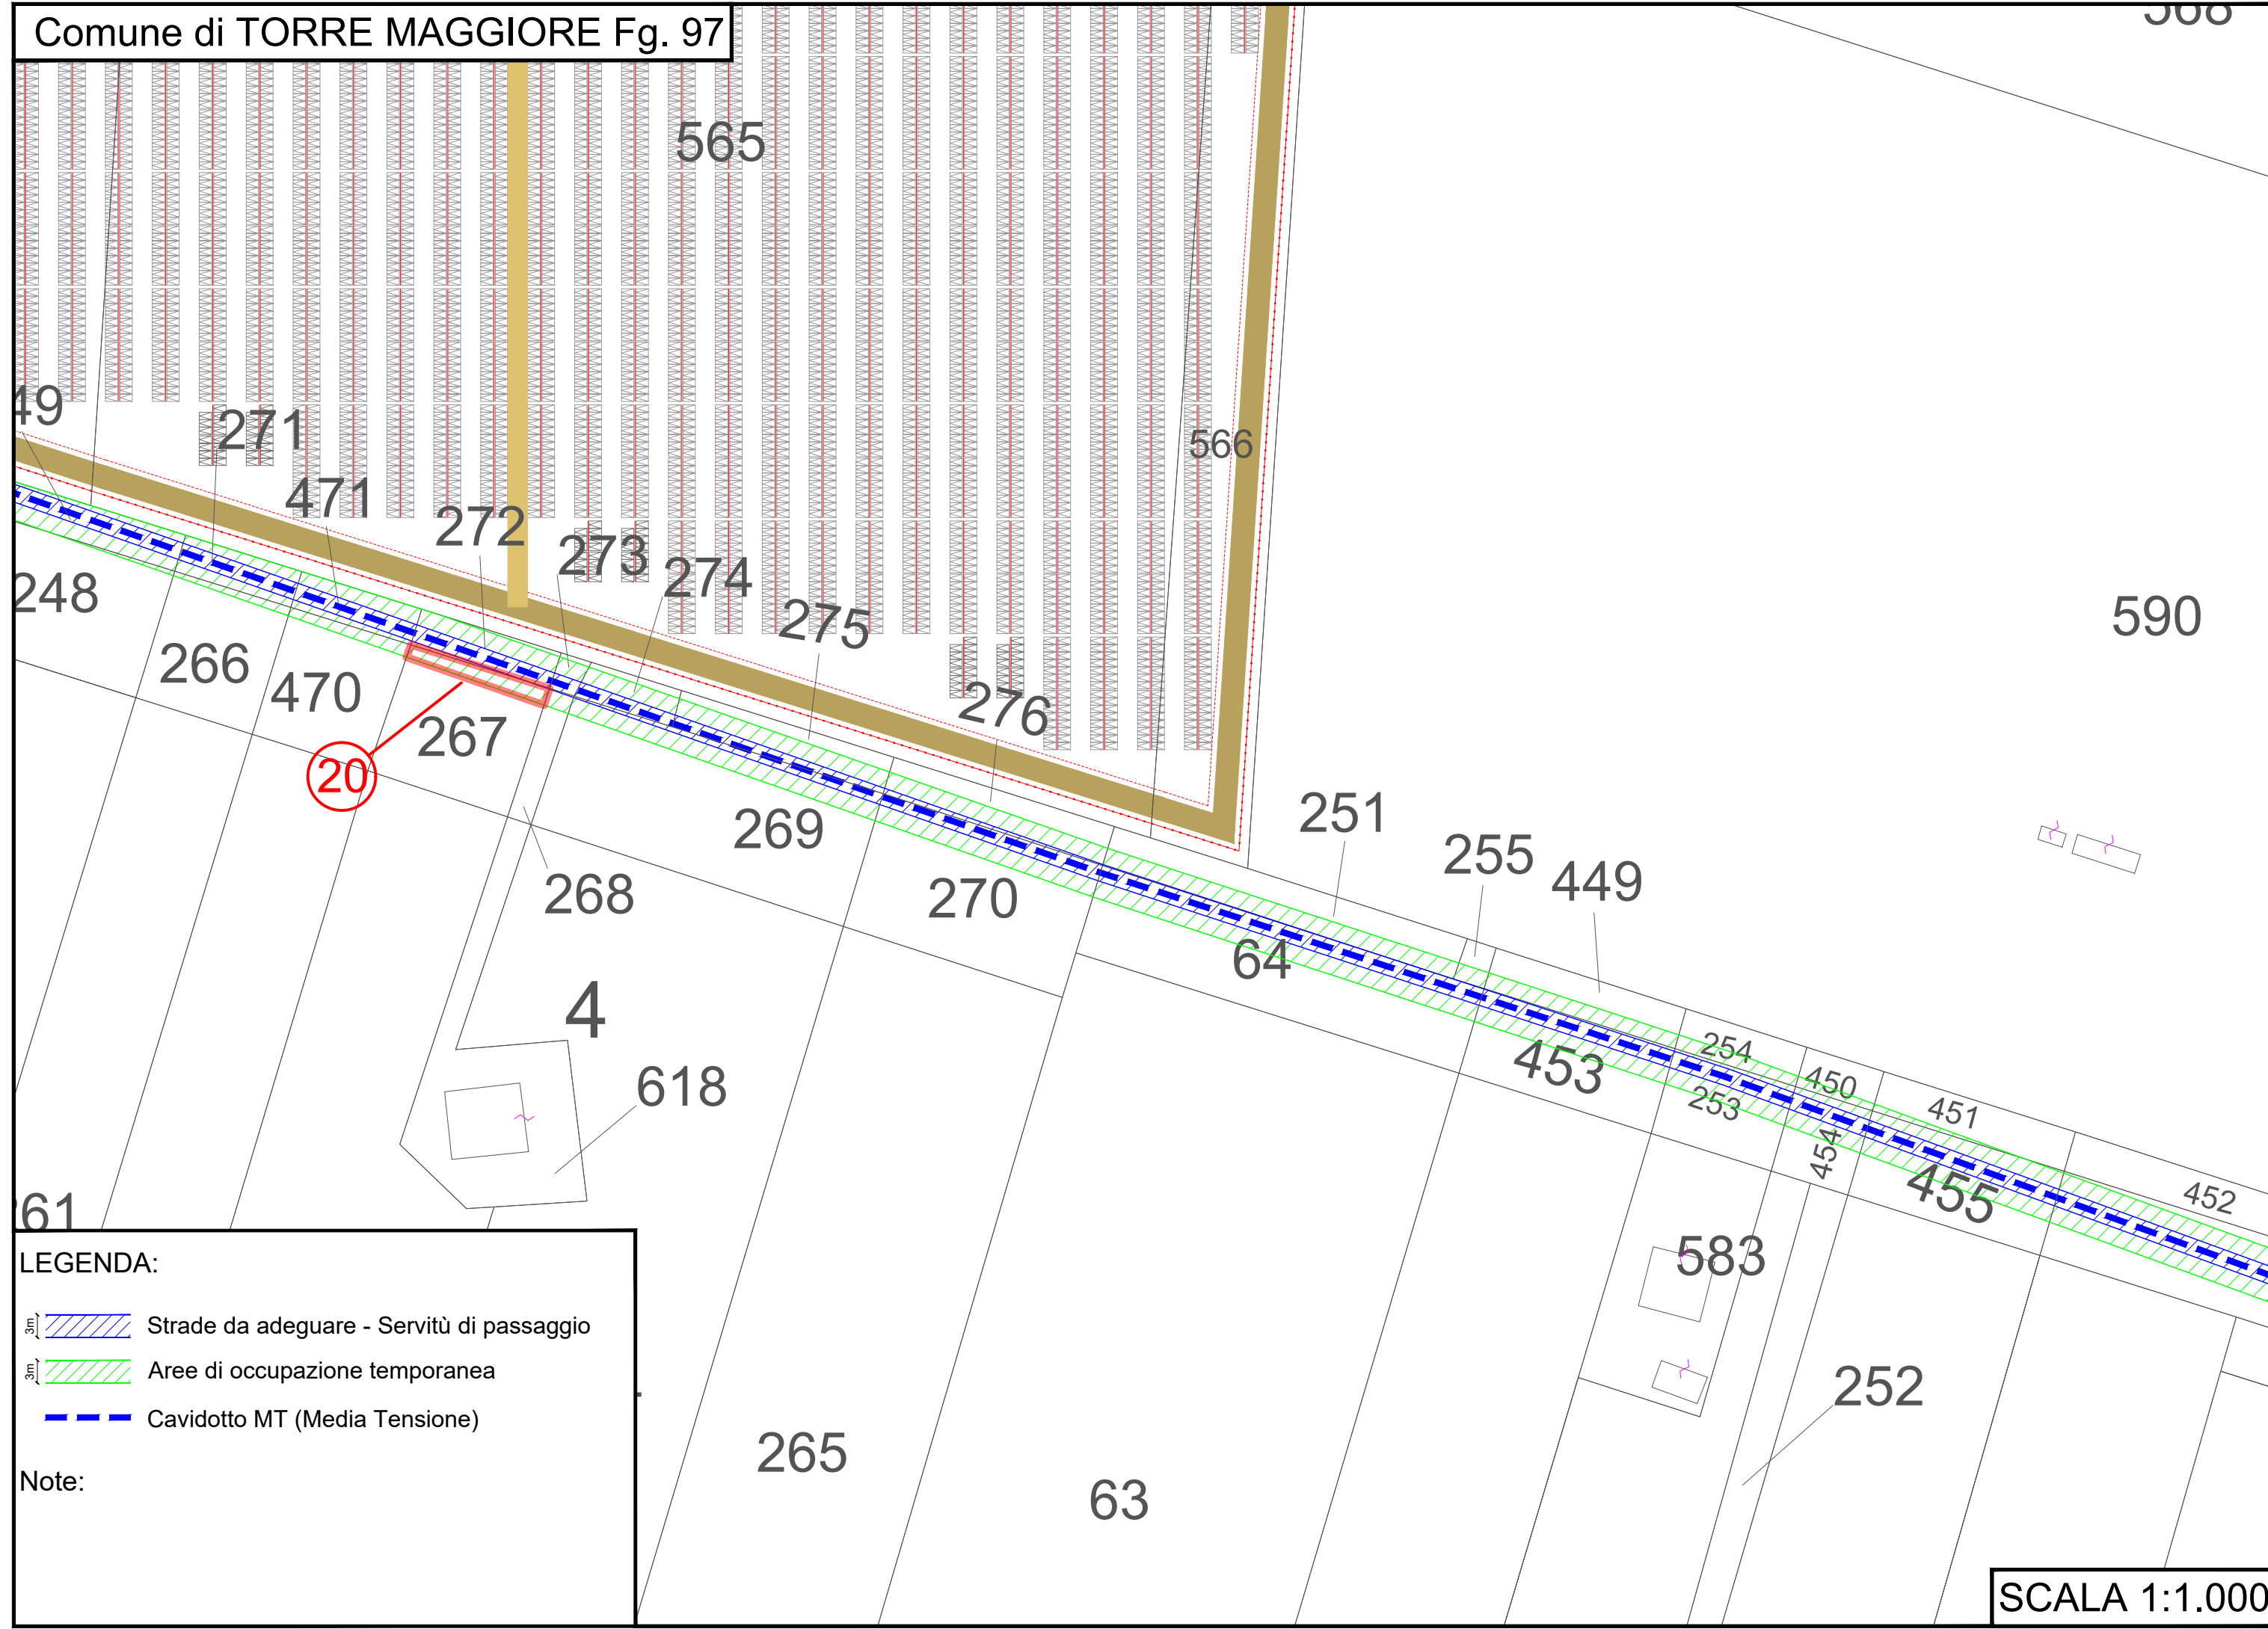Note:



20

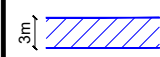


LEGENDA:

-  Strade da adeguare - Servitù di passaggio
-  Aree di occupazione temporanea
-  Cavidotto MT (Media Tensione)


Note:






LEGENDA:

-  Strade da adeguare - Servitù di passaggio
-  Aree di occupazione temporanea
-  Cavidotto MT (Media Tensione)

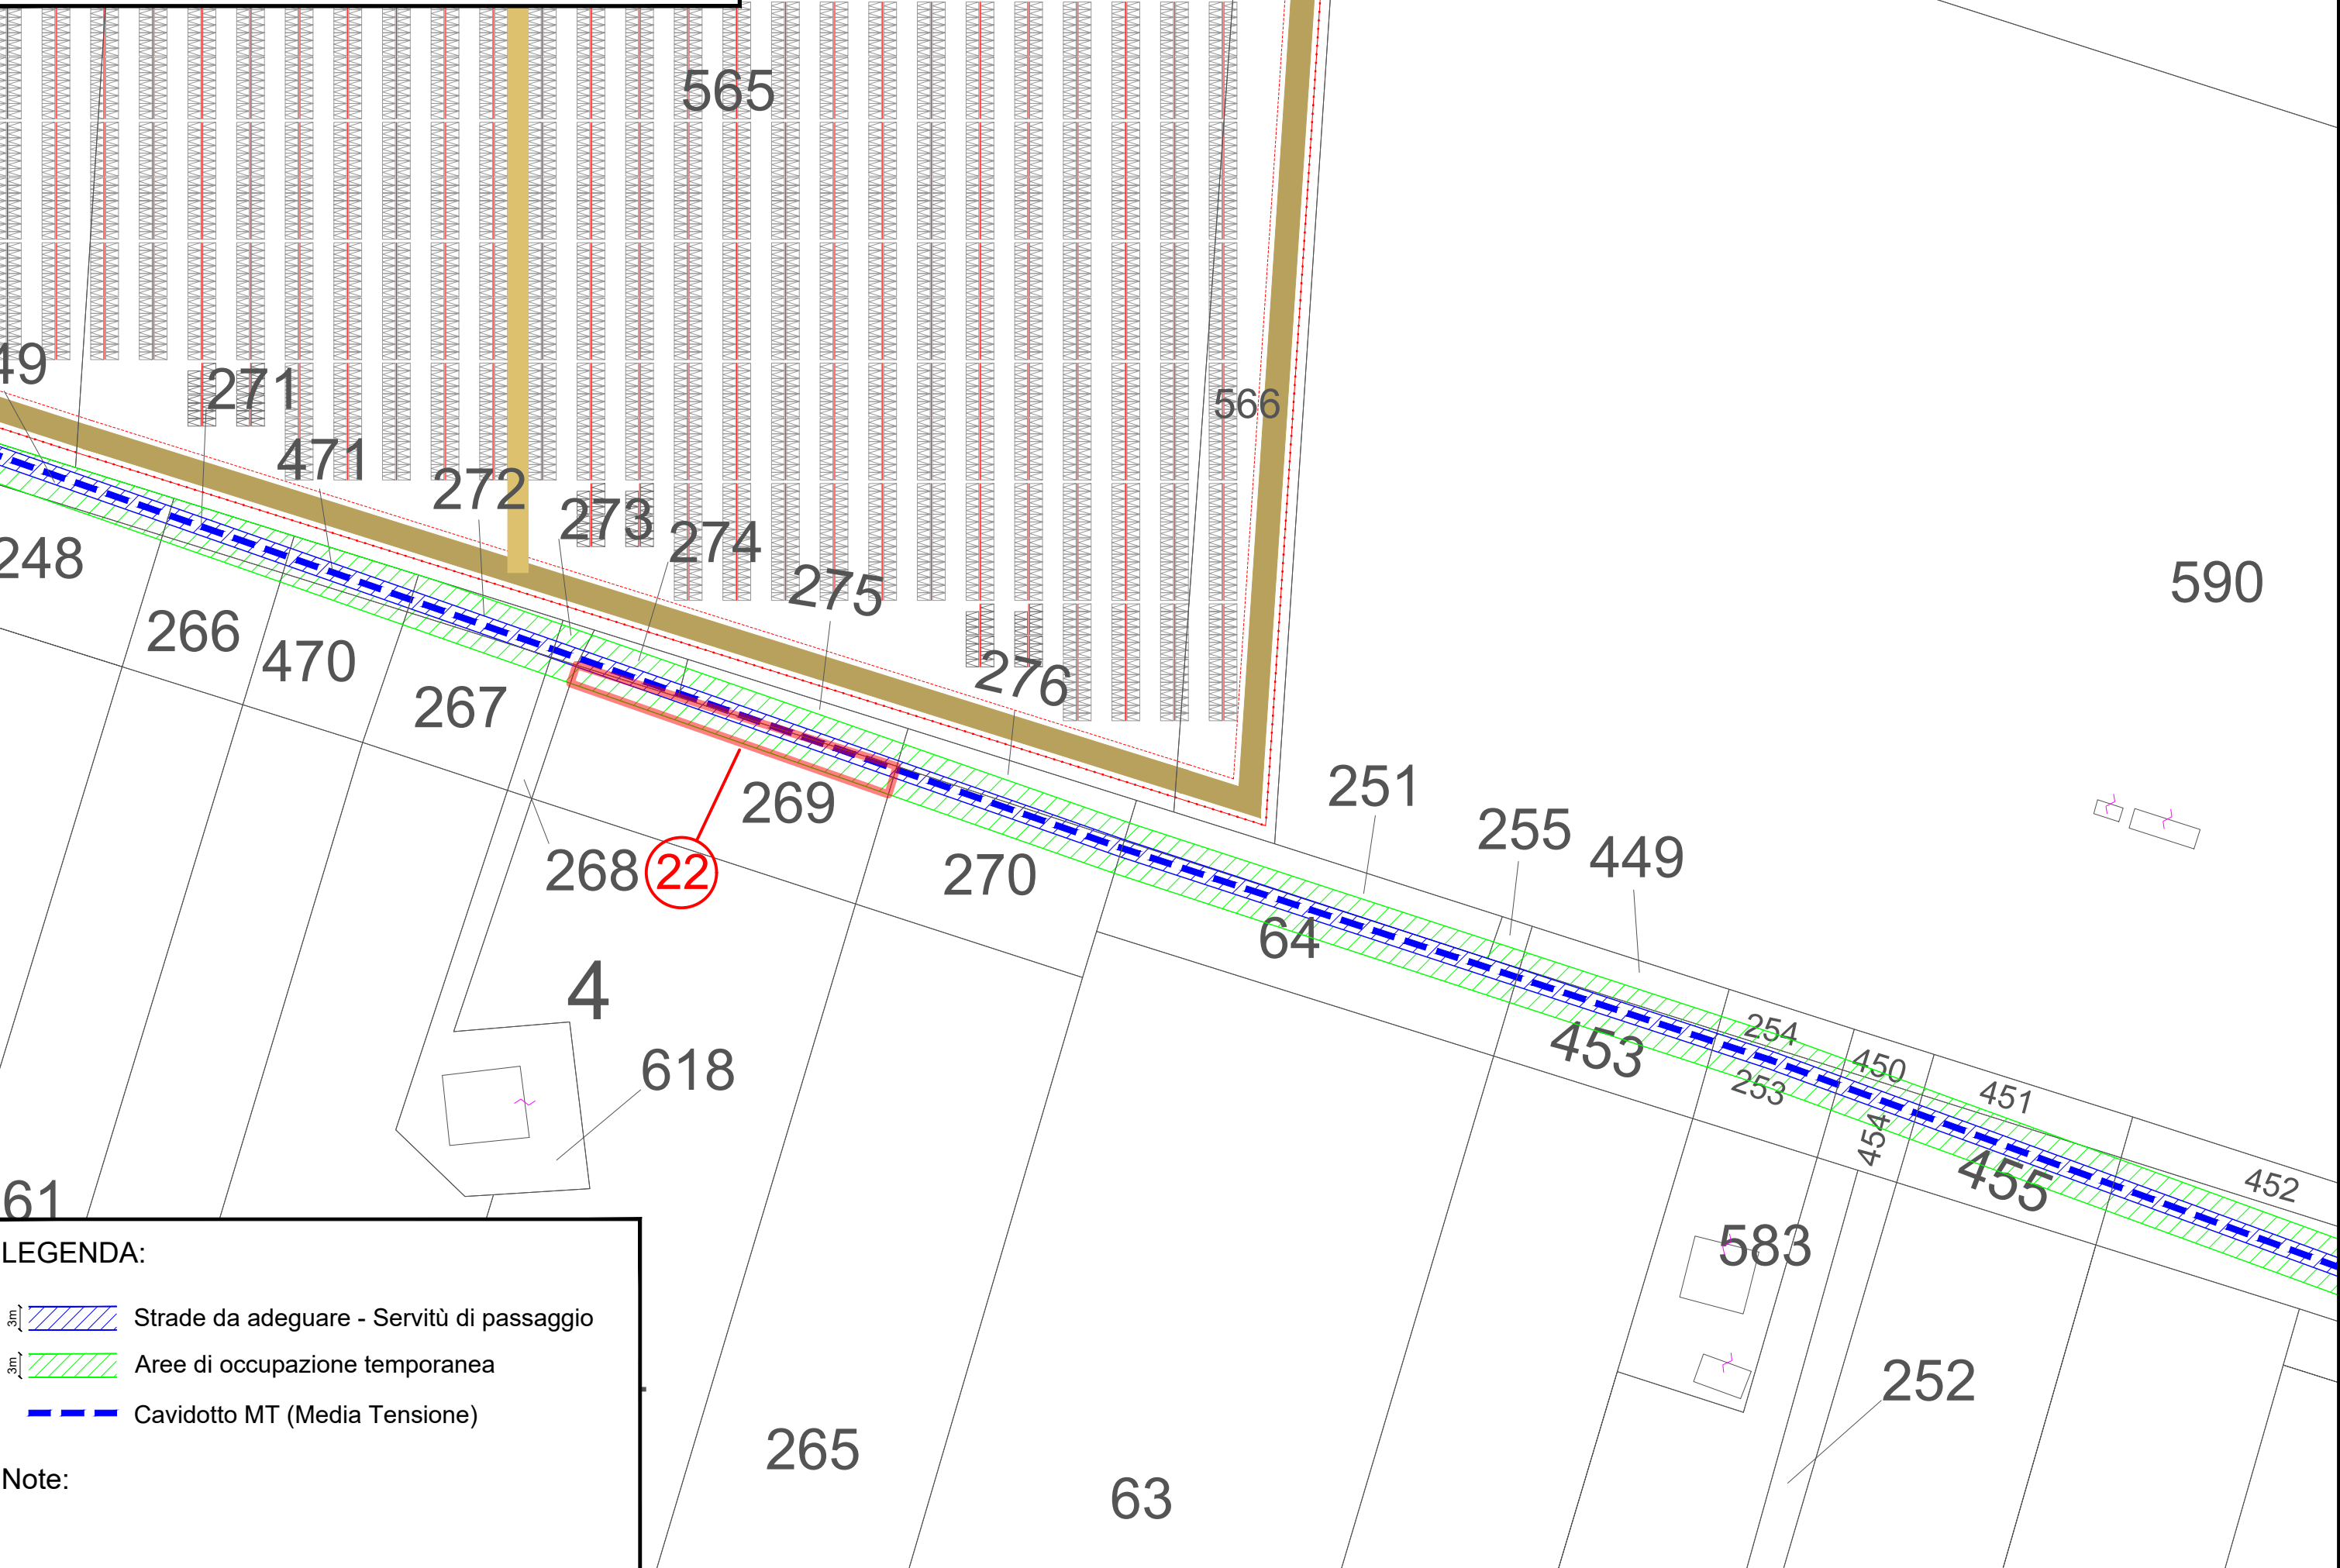
Note:






LEGENDA:

-  Strade da adeguare - Servitù di passaggio
-  Aree di occupazione temporanea
-  Cavidotto MT (Media Tensione)

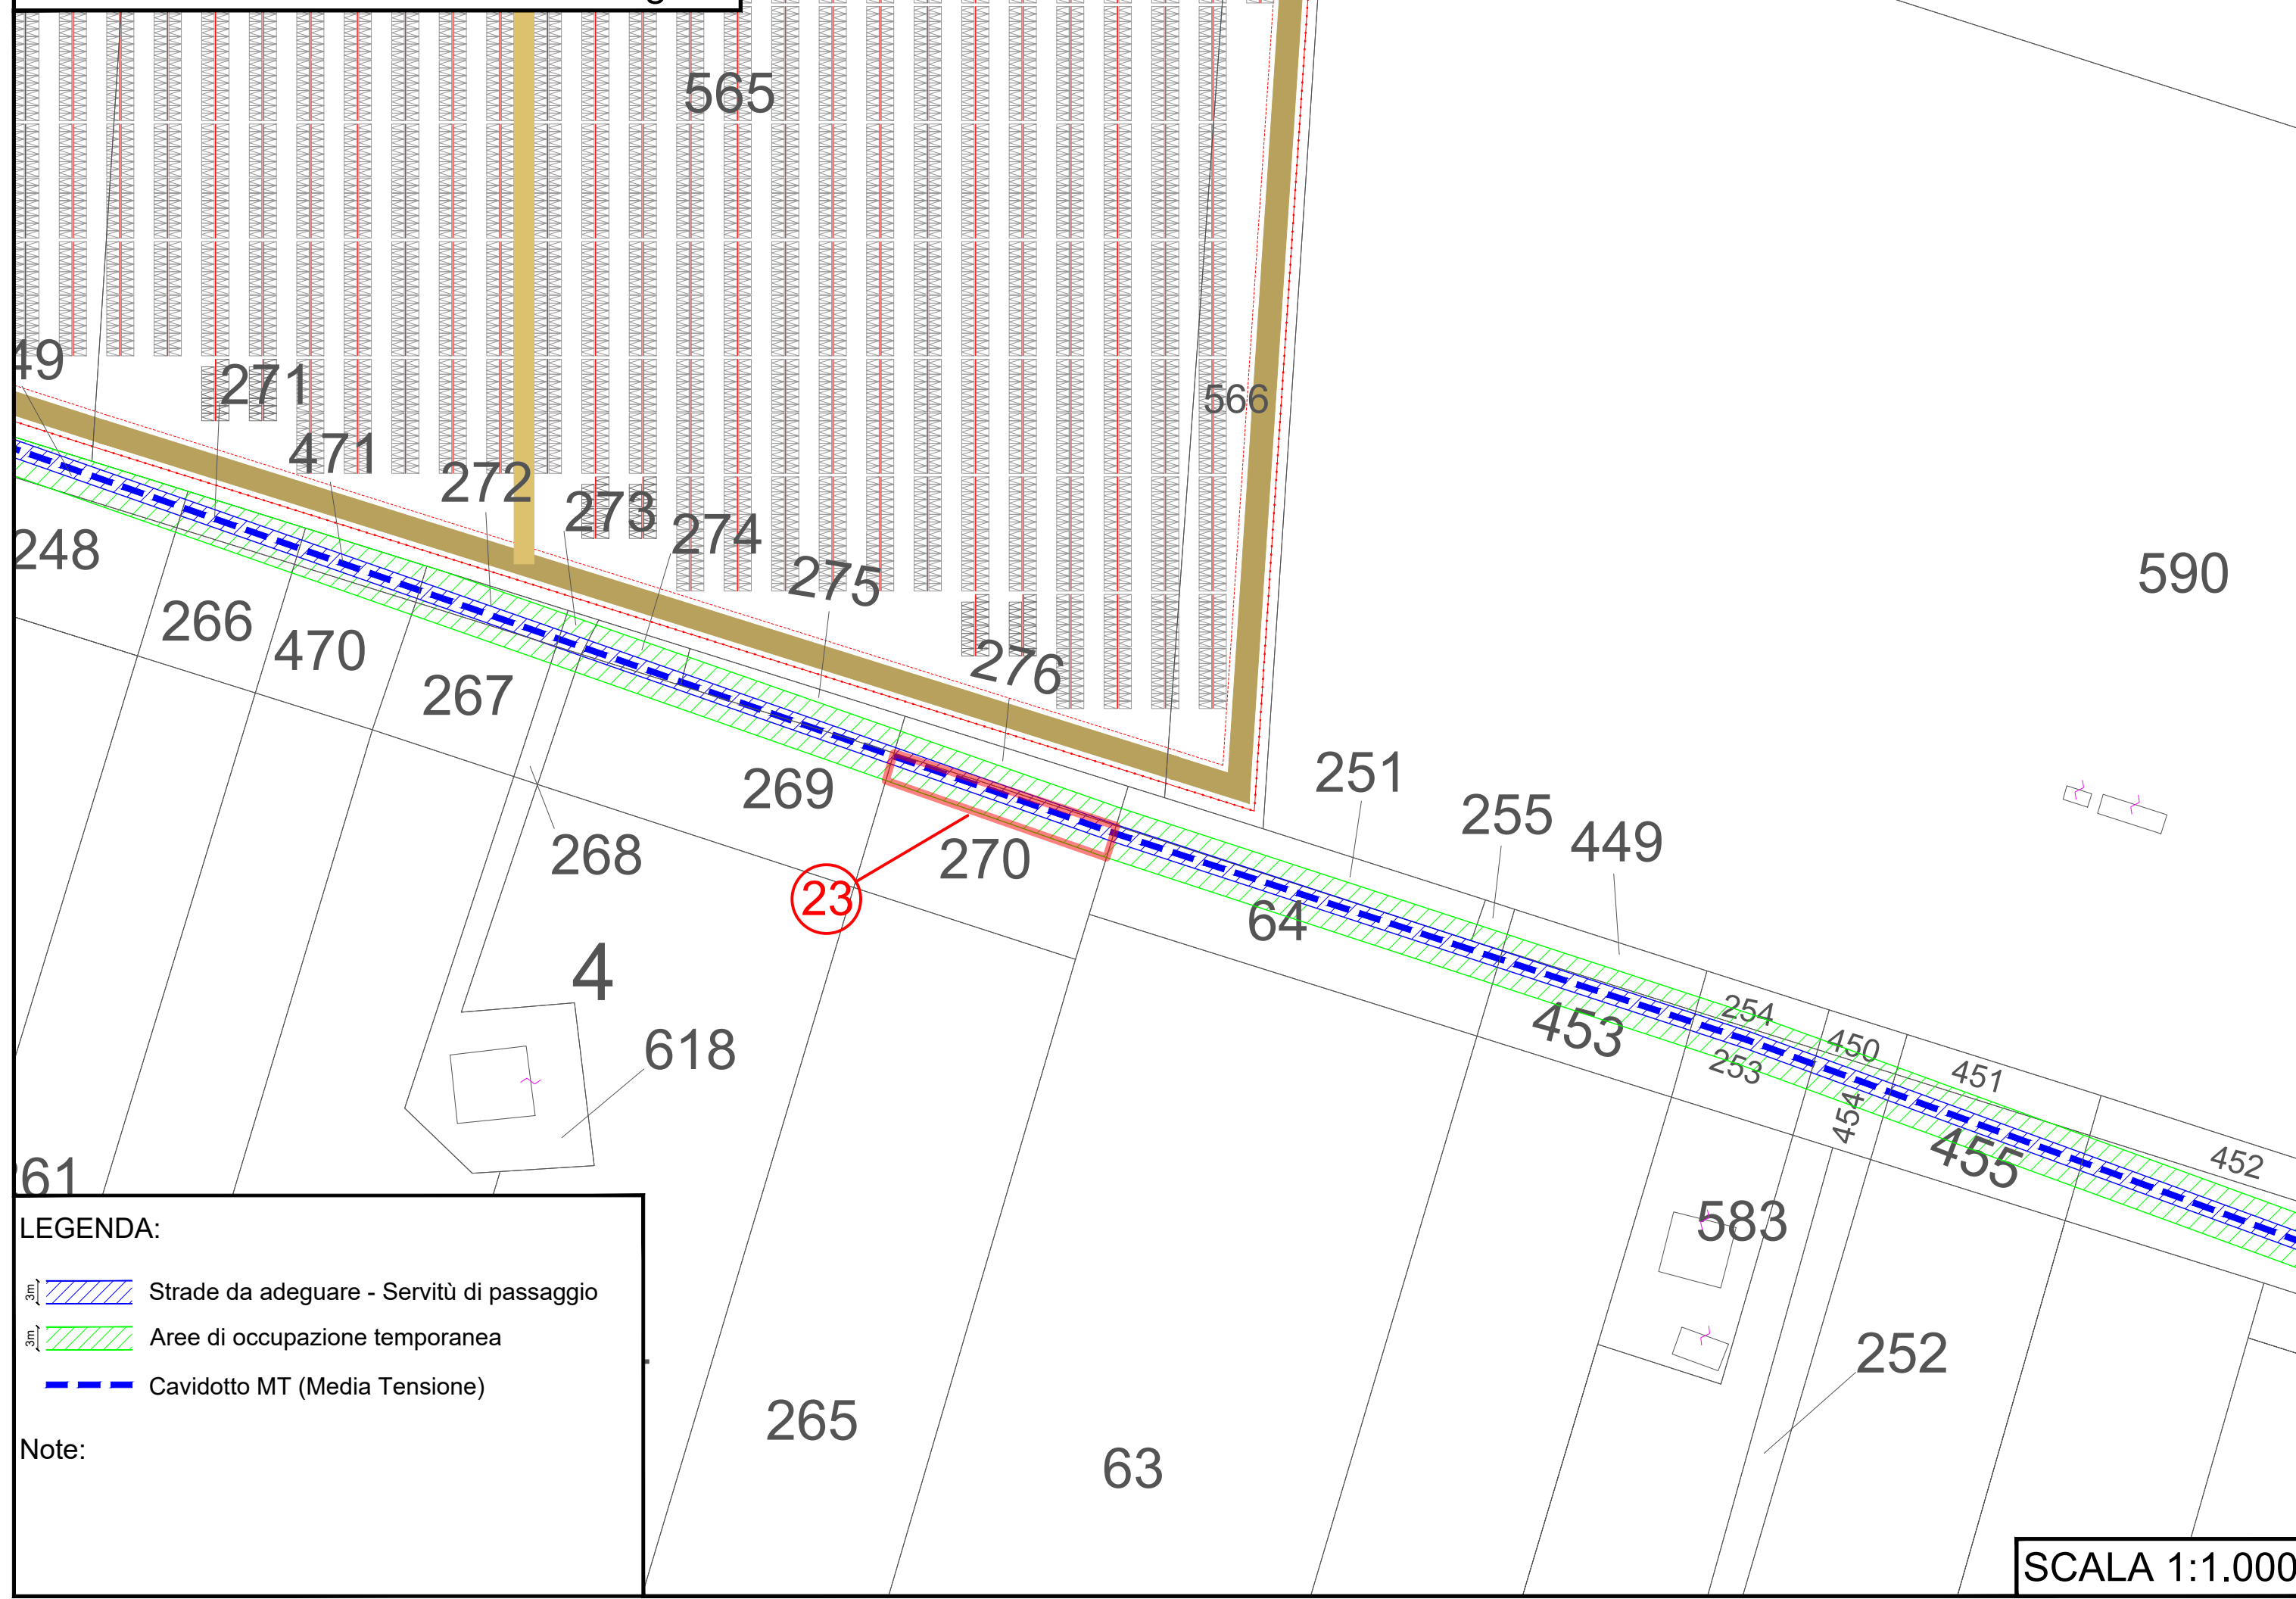Note:

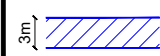


LEGENDA:




-  Strade da adeguare - Servitù di passaggio
-  Aree di occupazione temporanea
-  Cavidotto MT (Media Tensione)

Note:

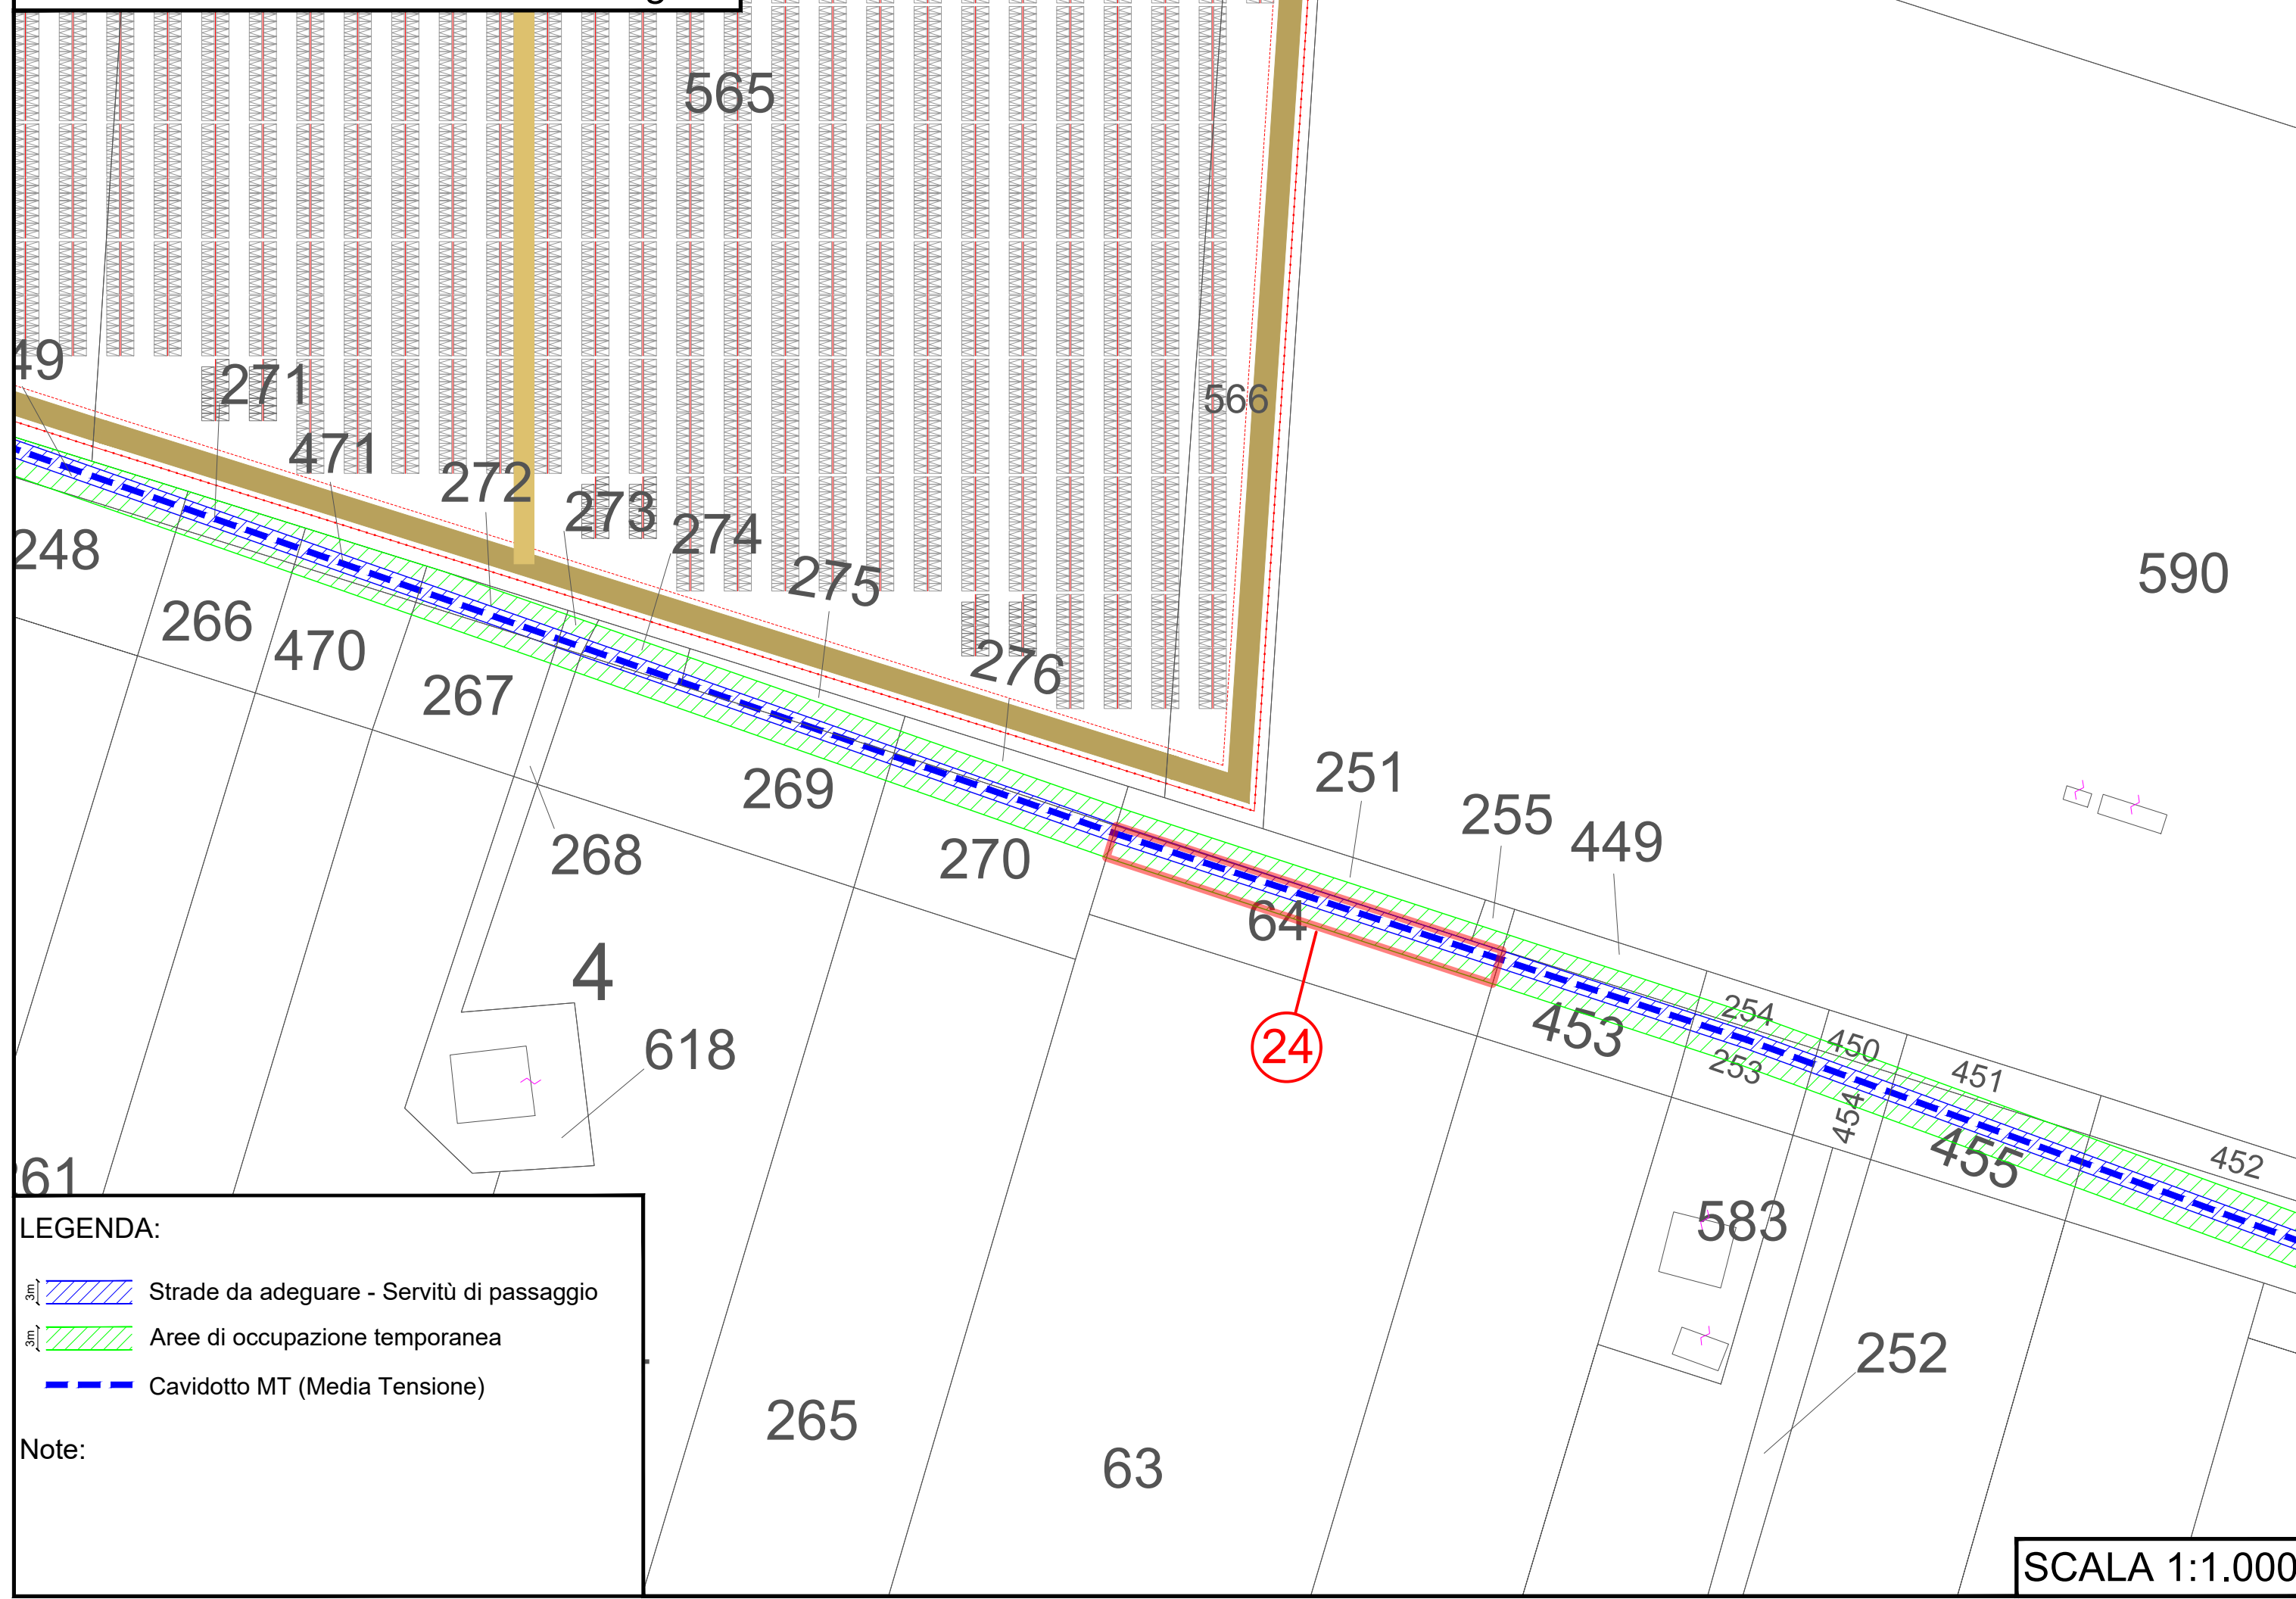




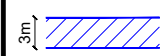


LEGENDA:

-  Strade da adeguare - Servitù di passaggio
-  Aree di occupazione temporanea
-  Cavidotto MT (Media Tensione)

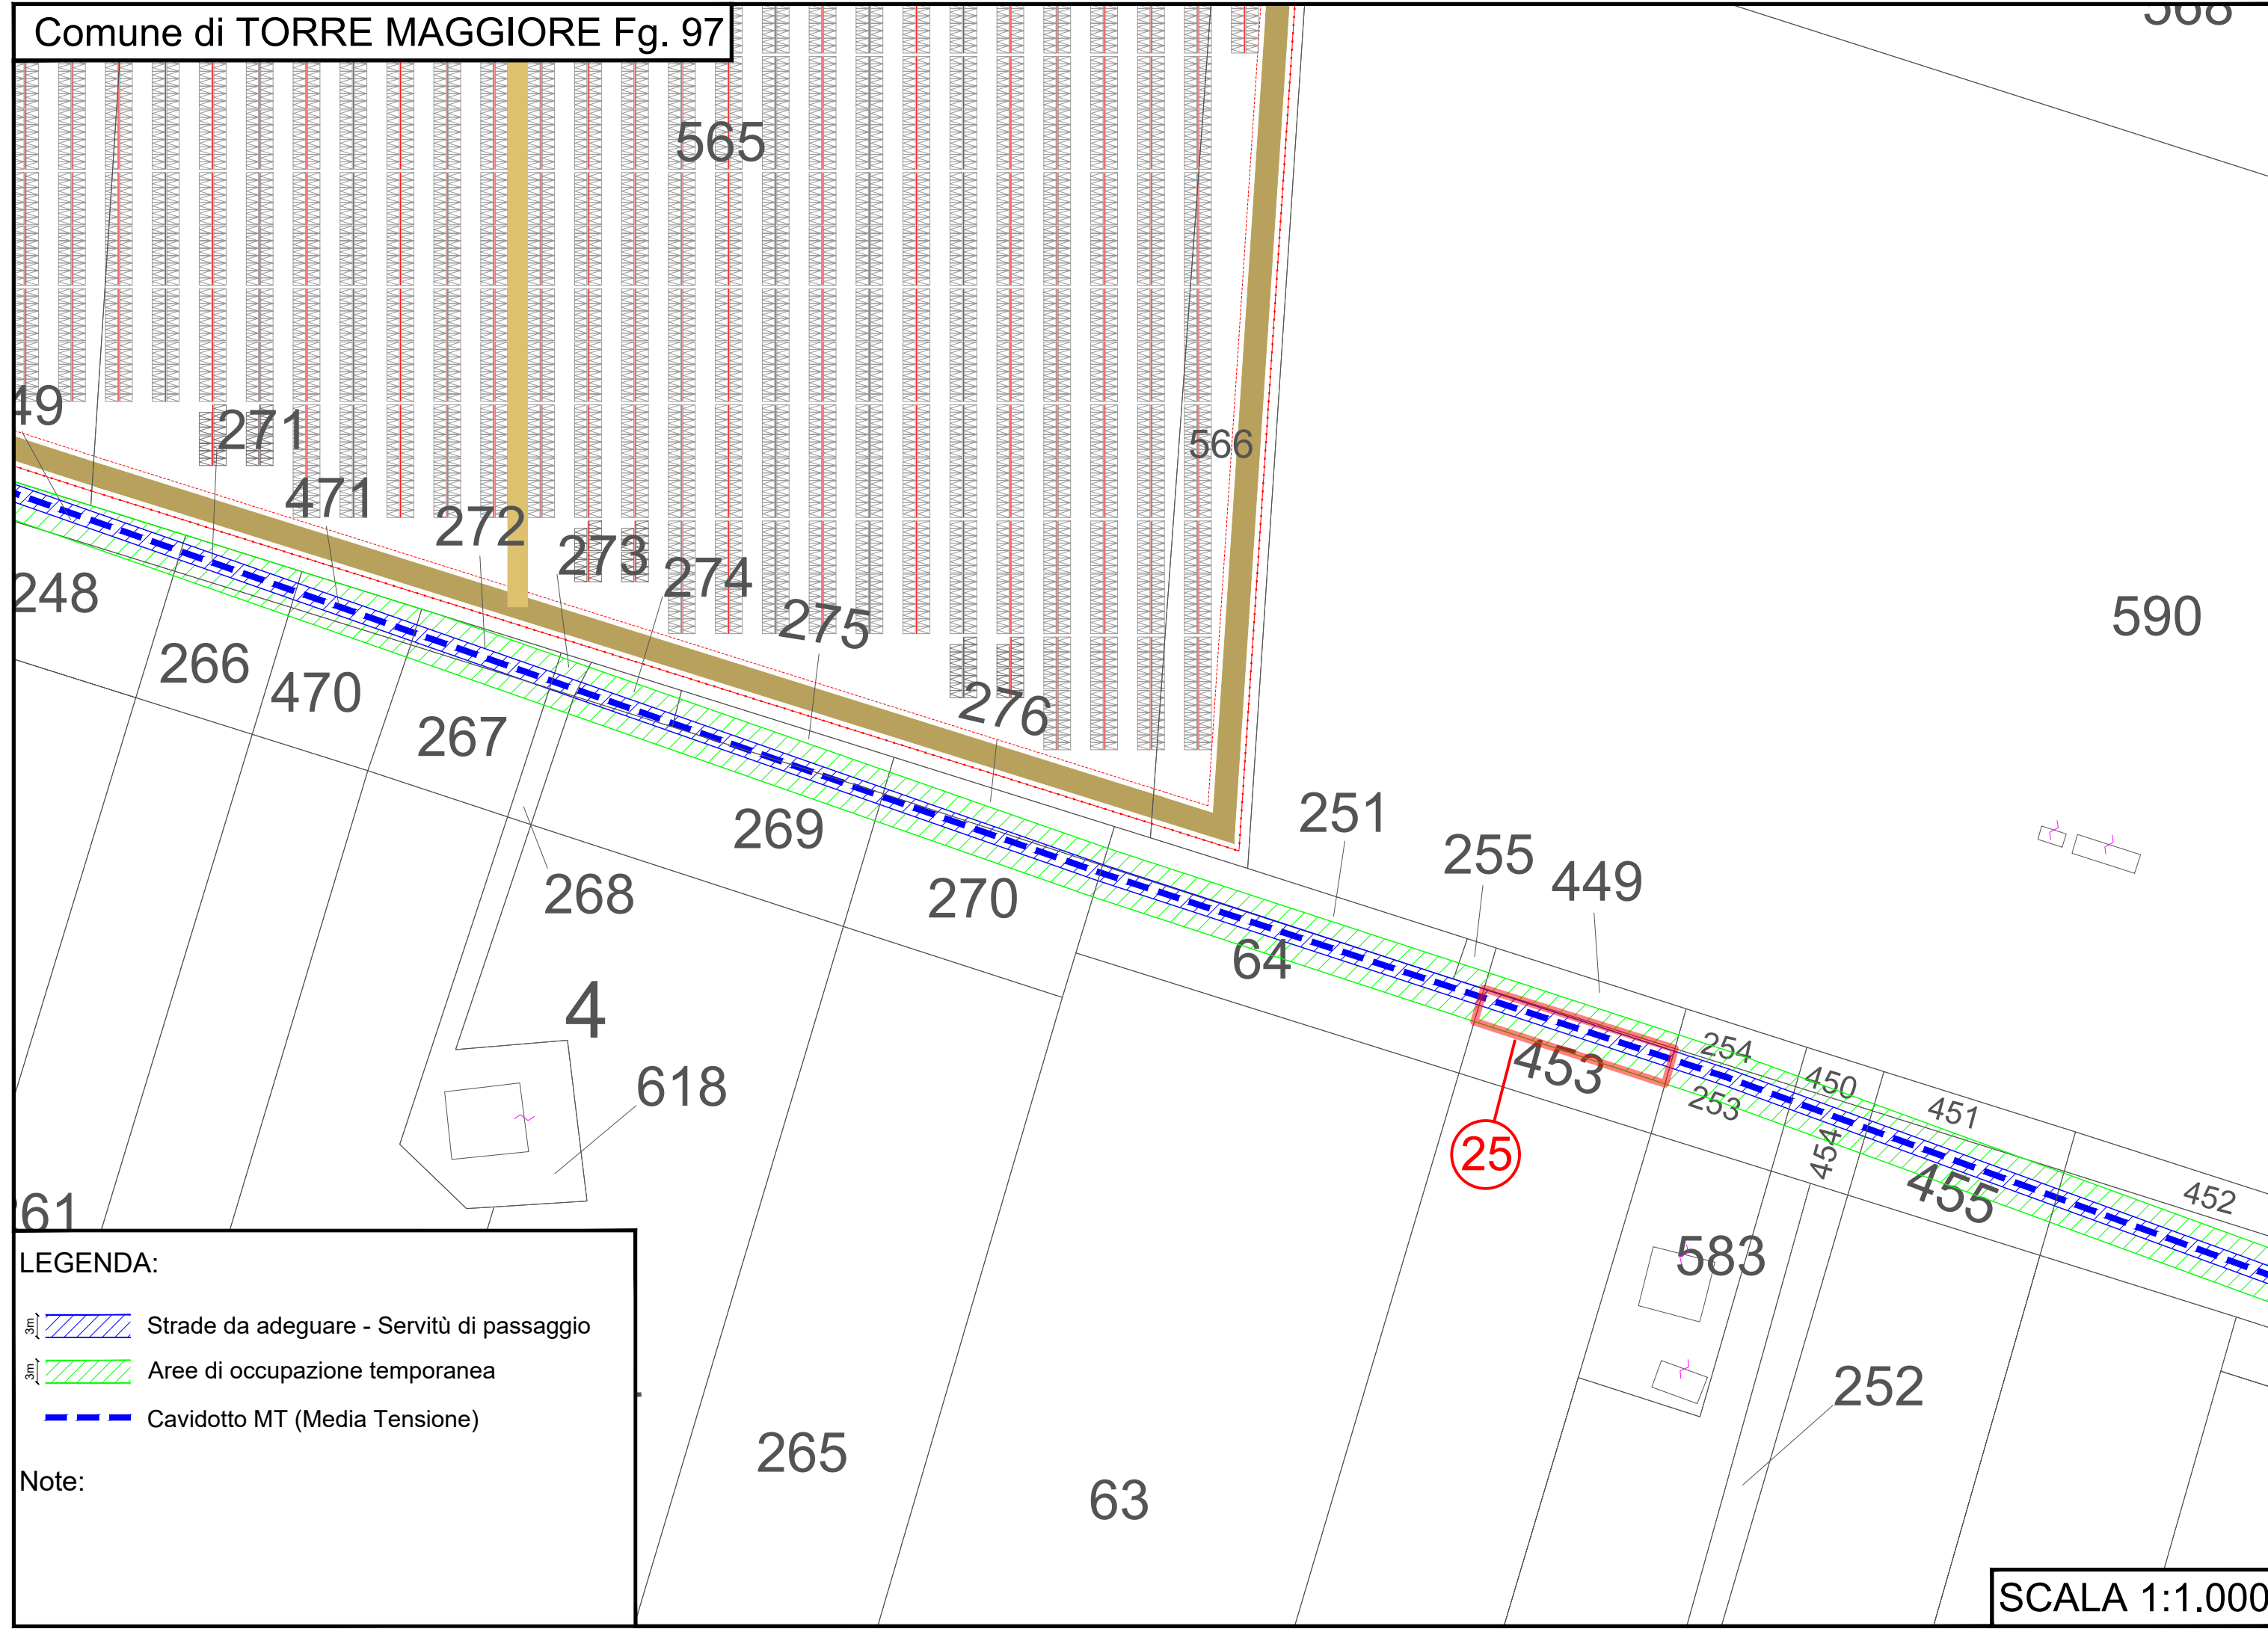
Note:

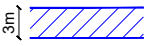




LEGENDA:

-  Strade da adeguare - Servitù di passaggio
-  Aree di occupazione temporanea
-  Cavidotto MT (Media Tensione)


Note:

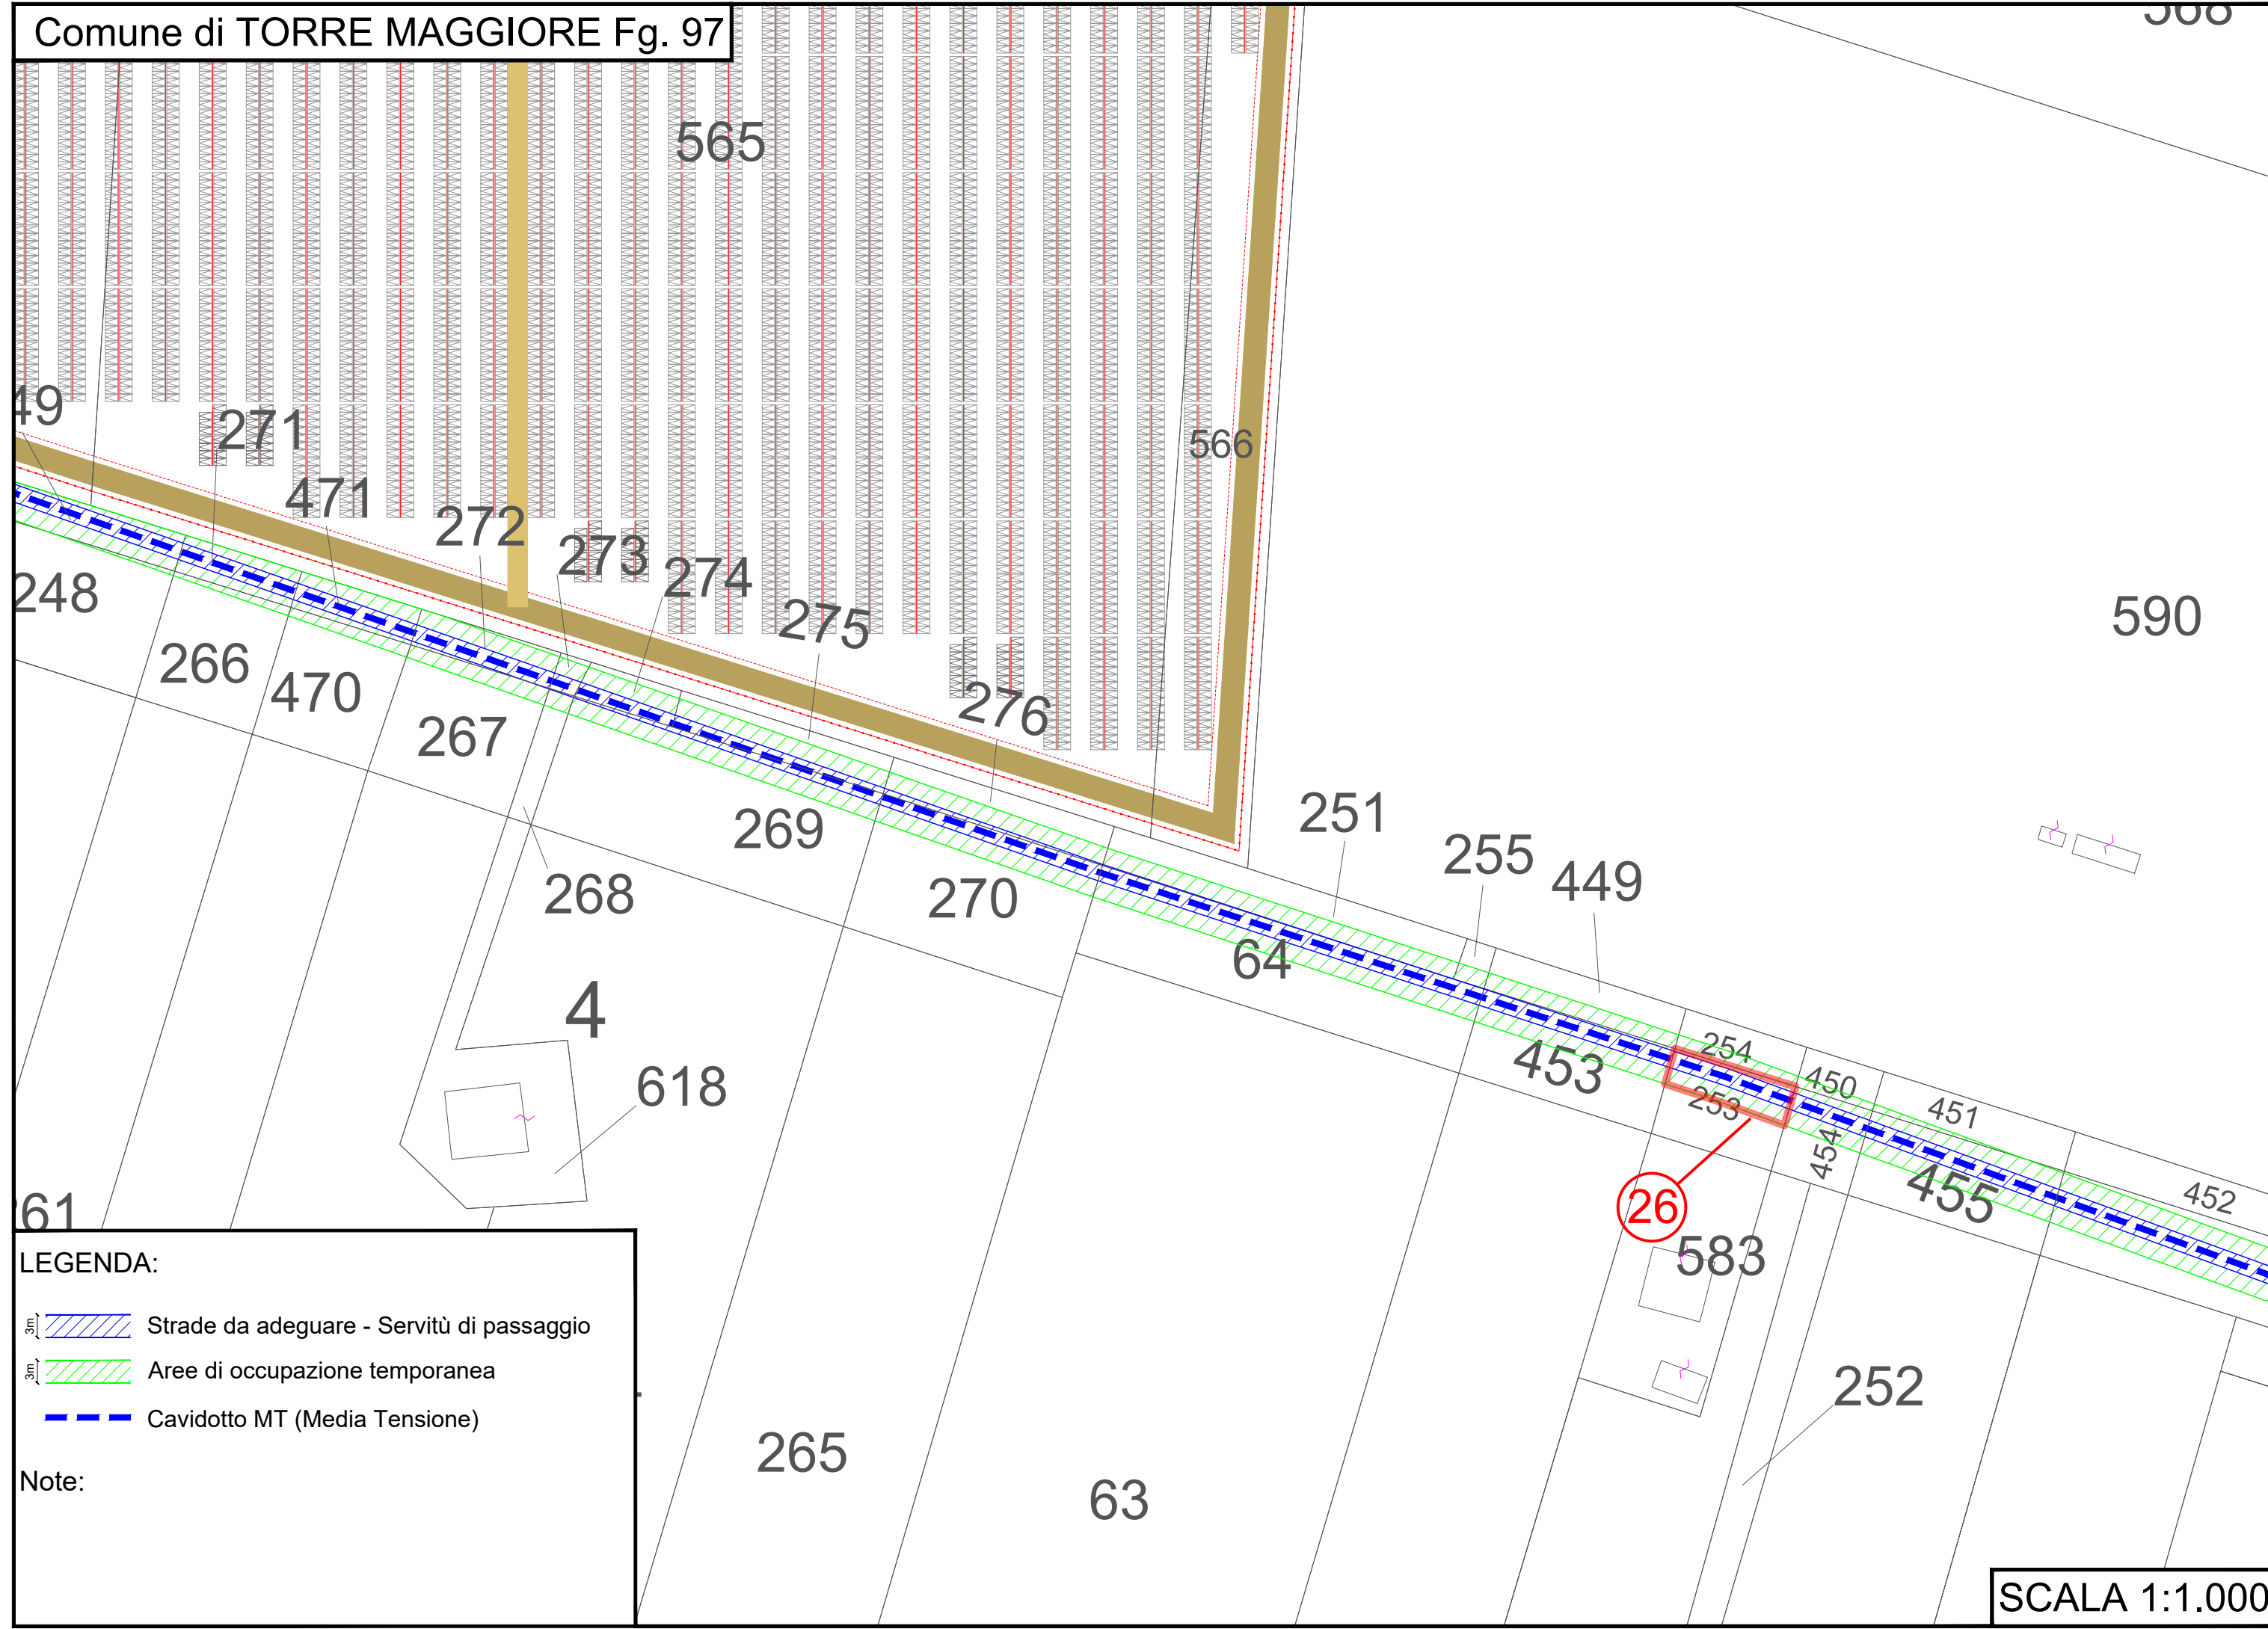




**LEGENDA:**

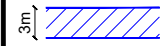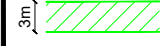-  Strade da adeguare - Servitù di passaggio
-  Aree di occupazione temporanea
-  Cavidotto MT (Media Tensione)


**Note:**

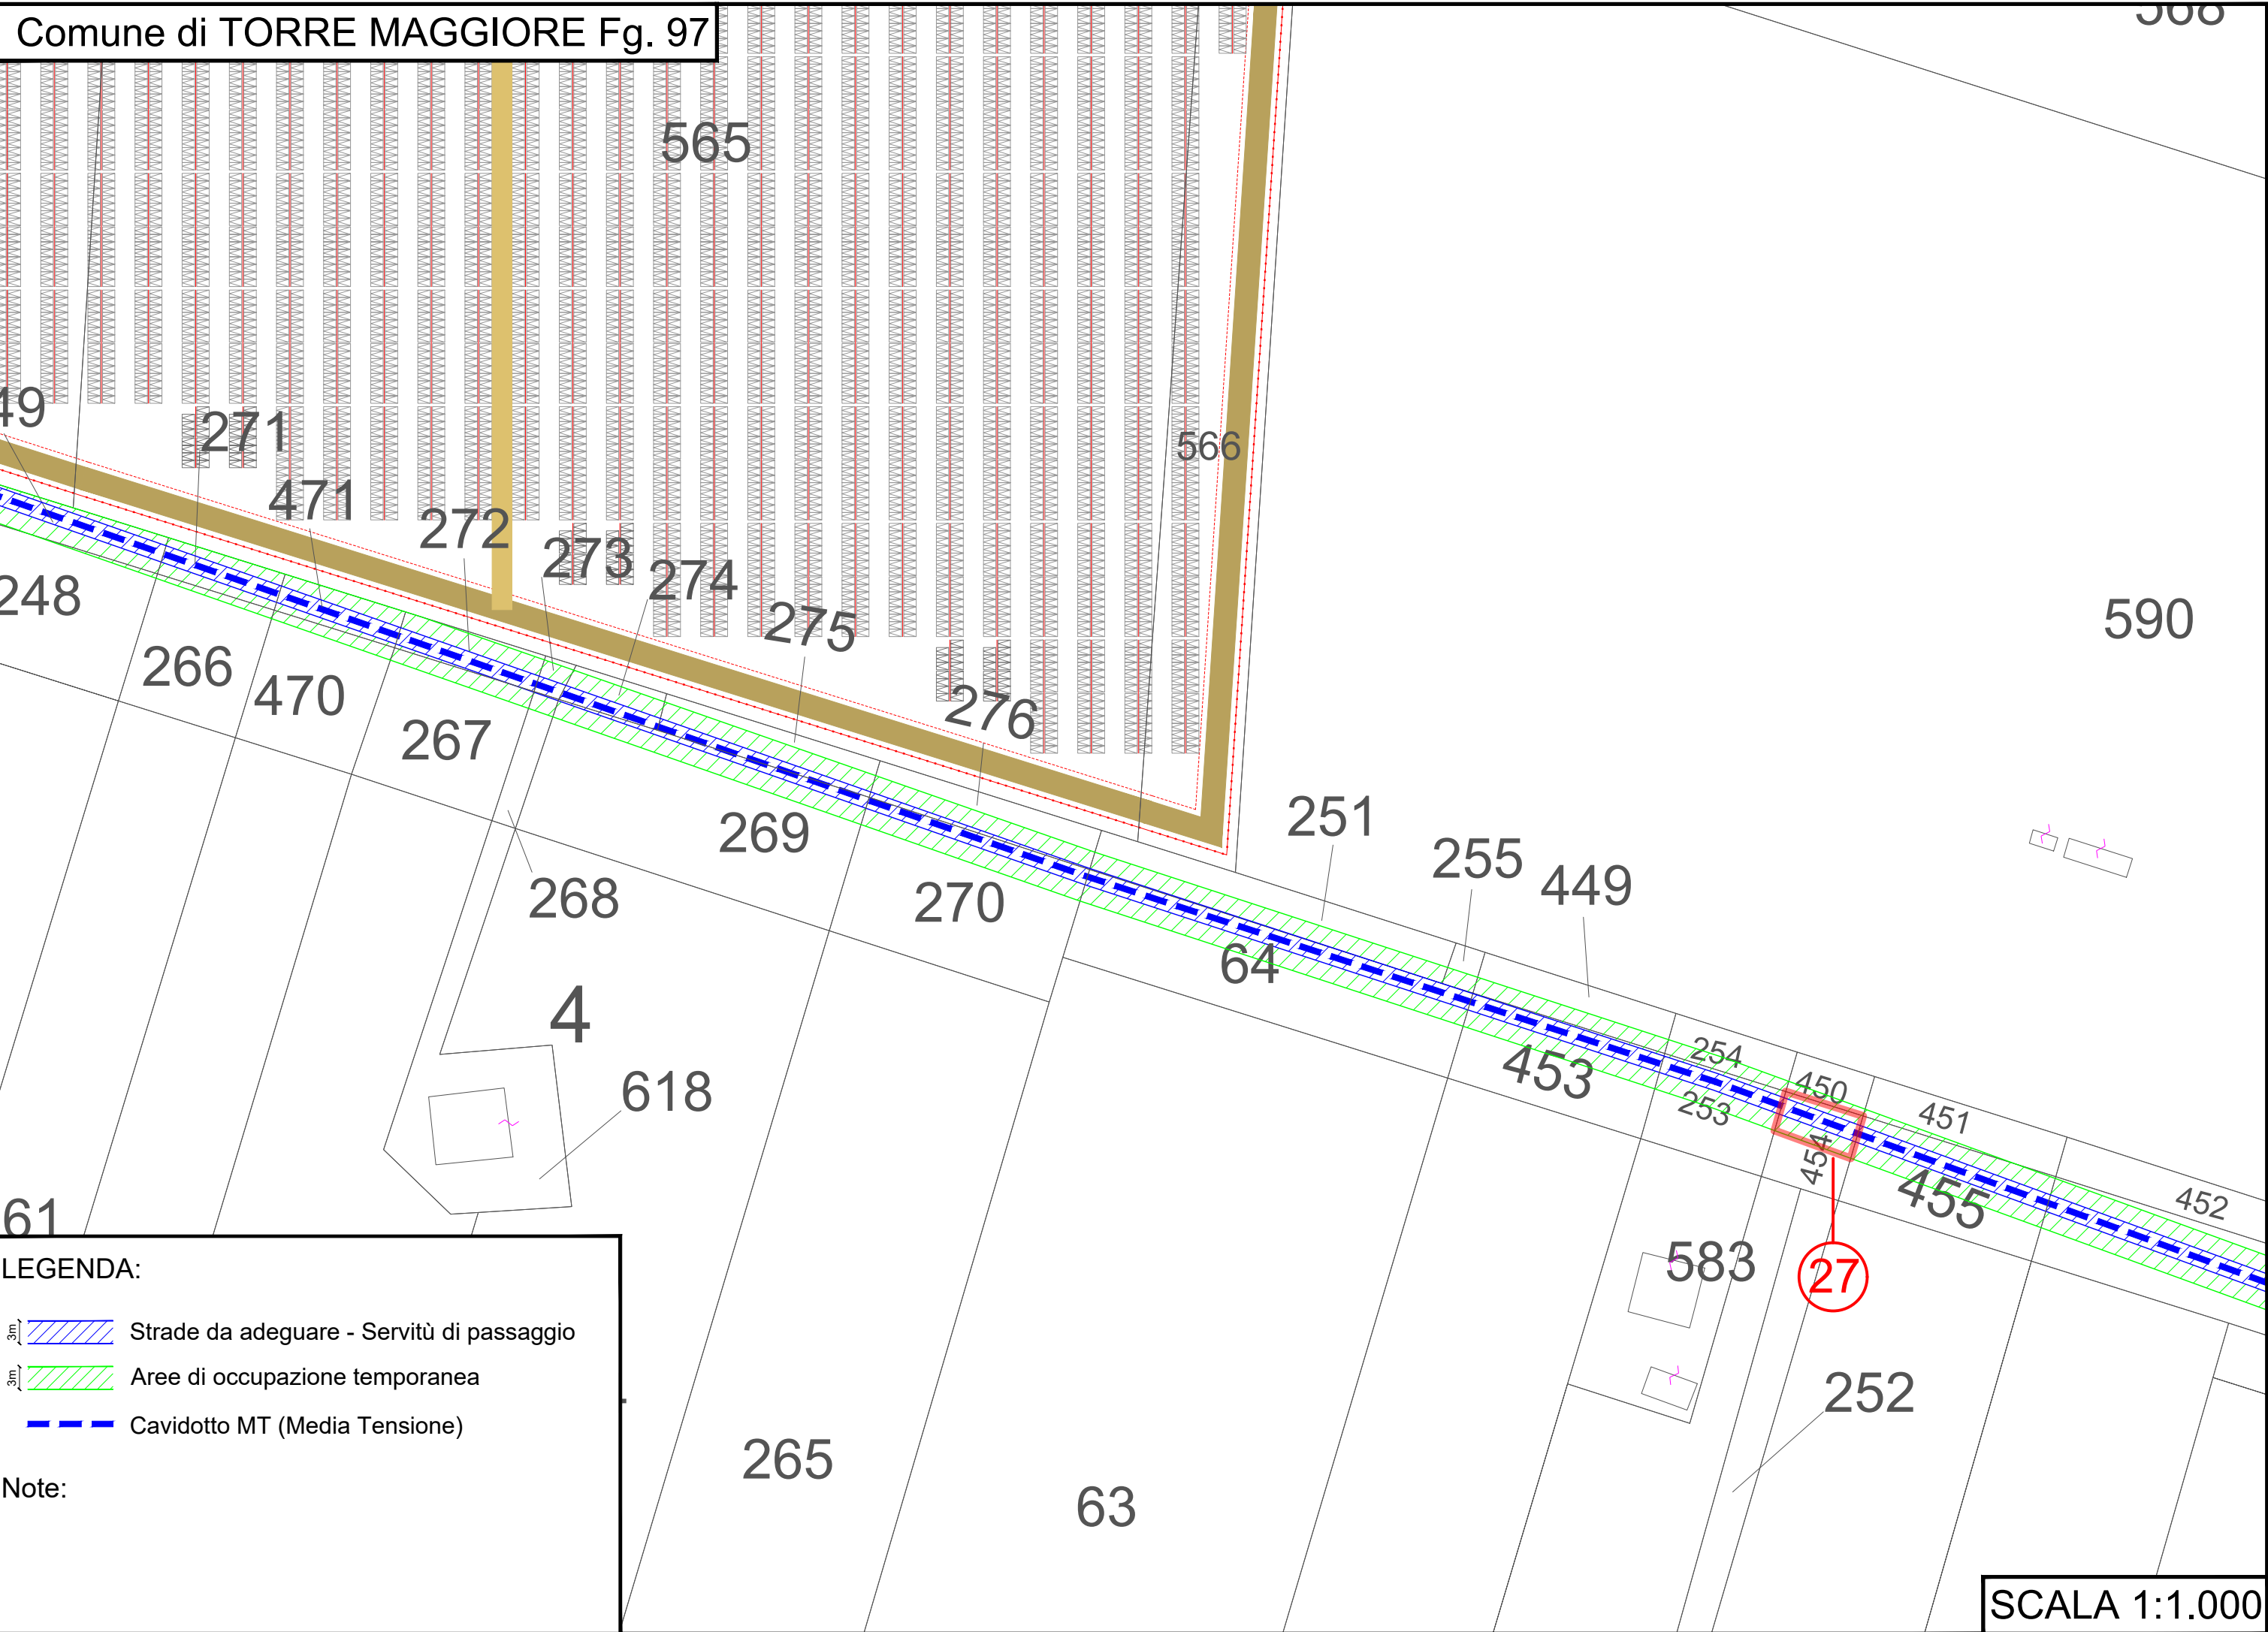

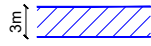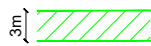


LEGENDA:

-  Strade da adeguare - Servitù di passaggio
-  Aree di occupazione temporanea
-  Cavidotto MT (Media Tensione)

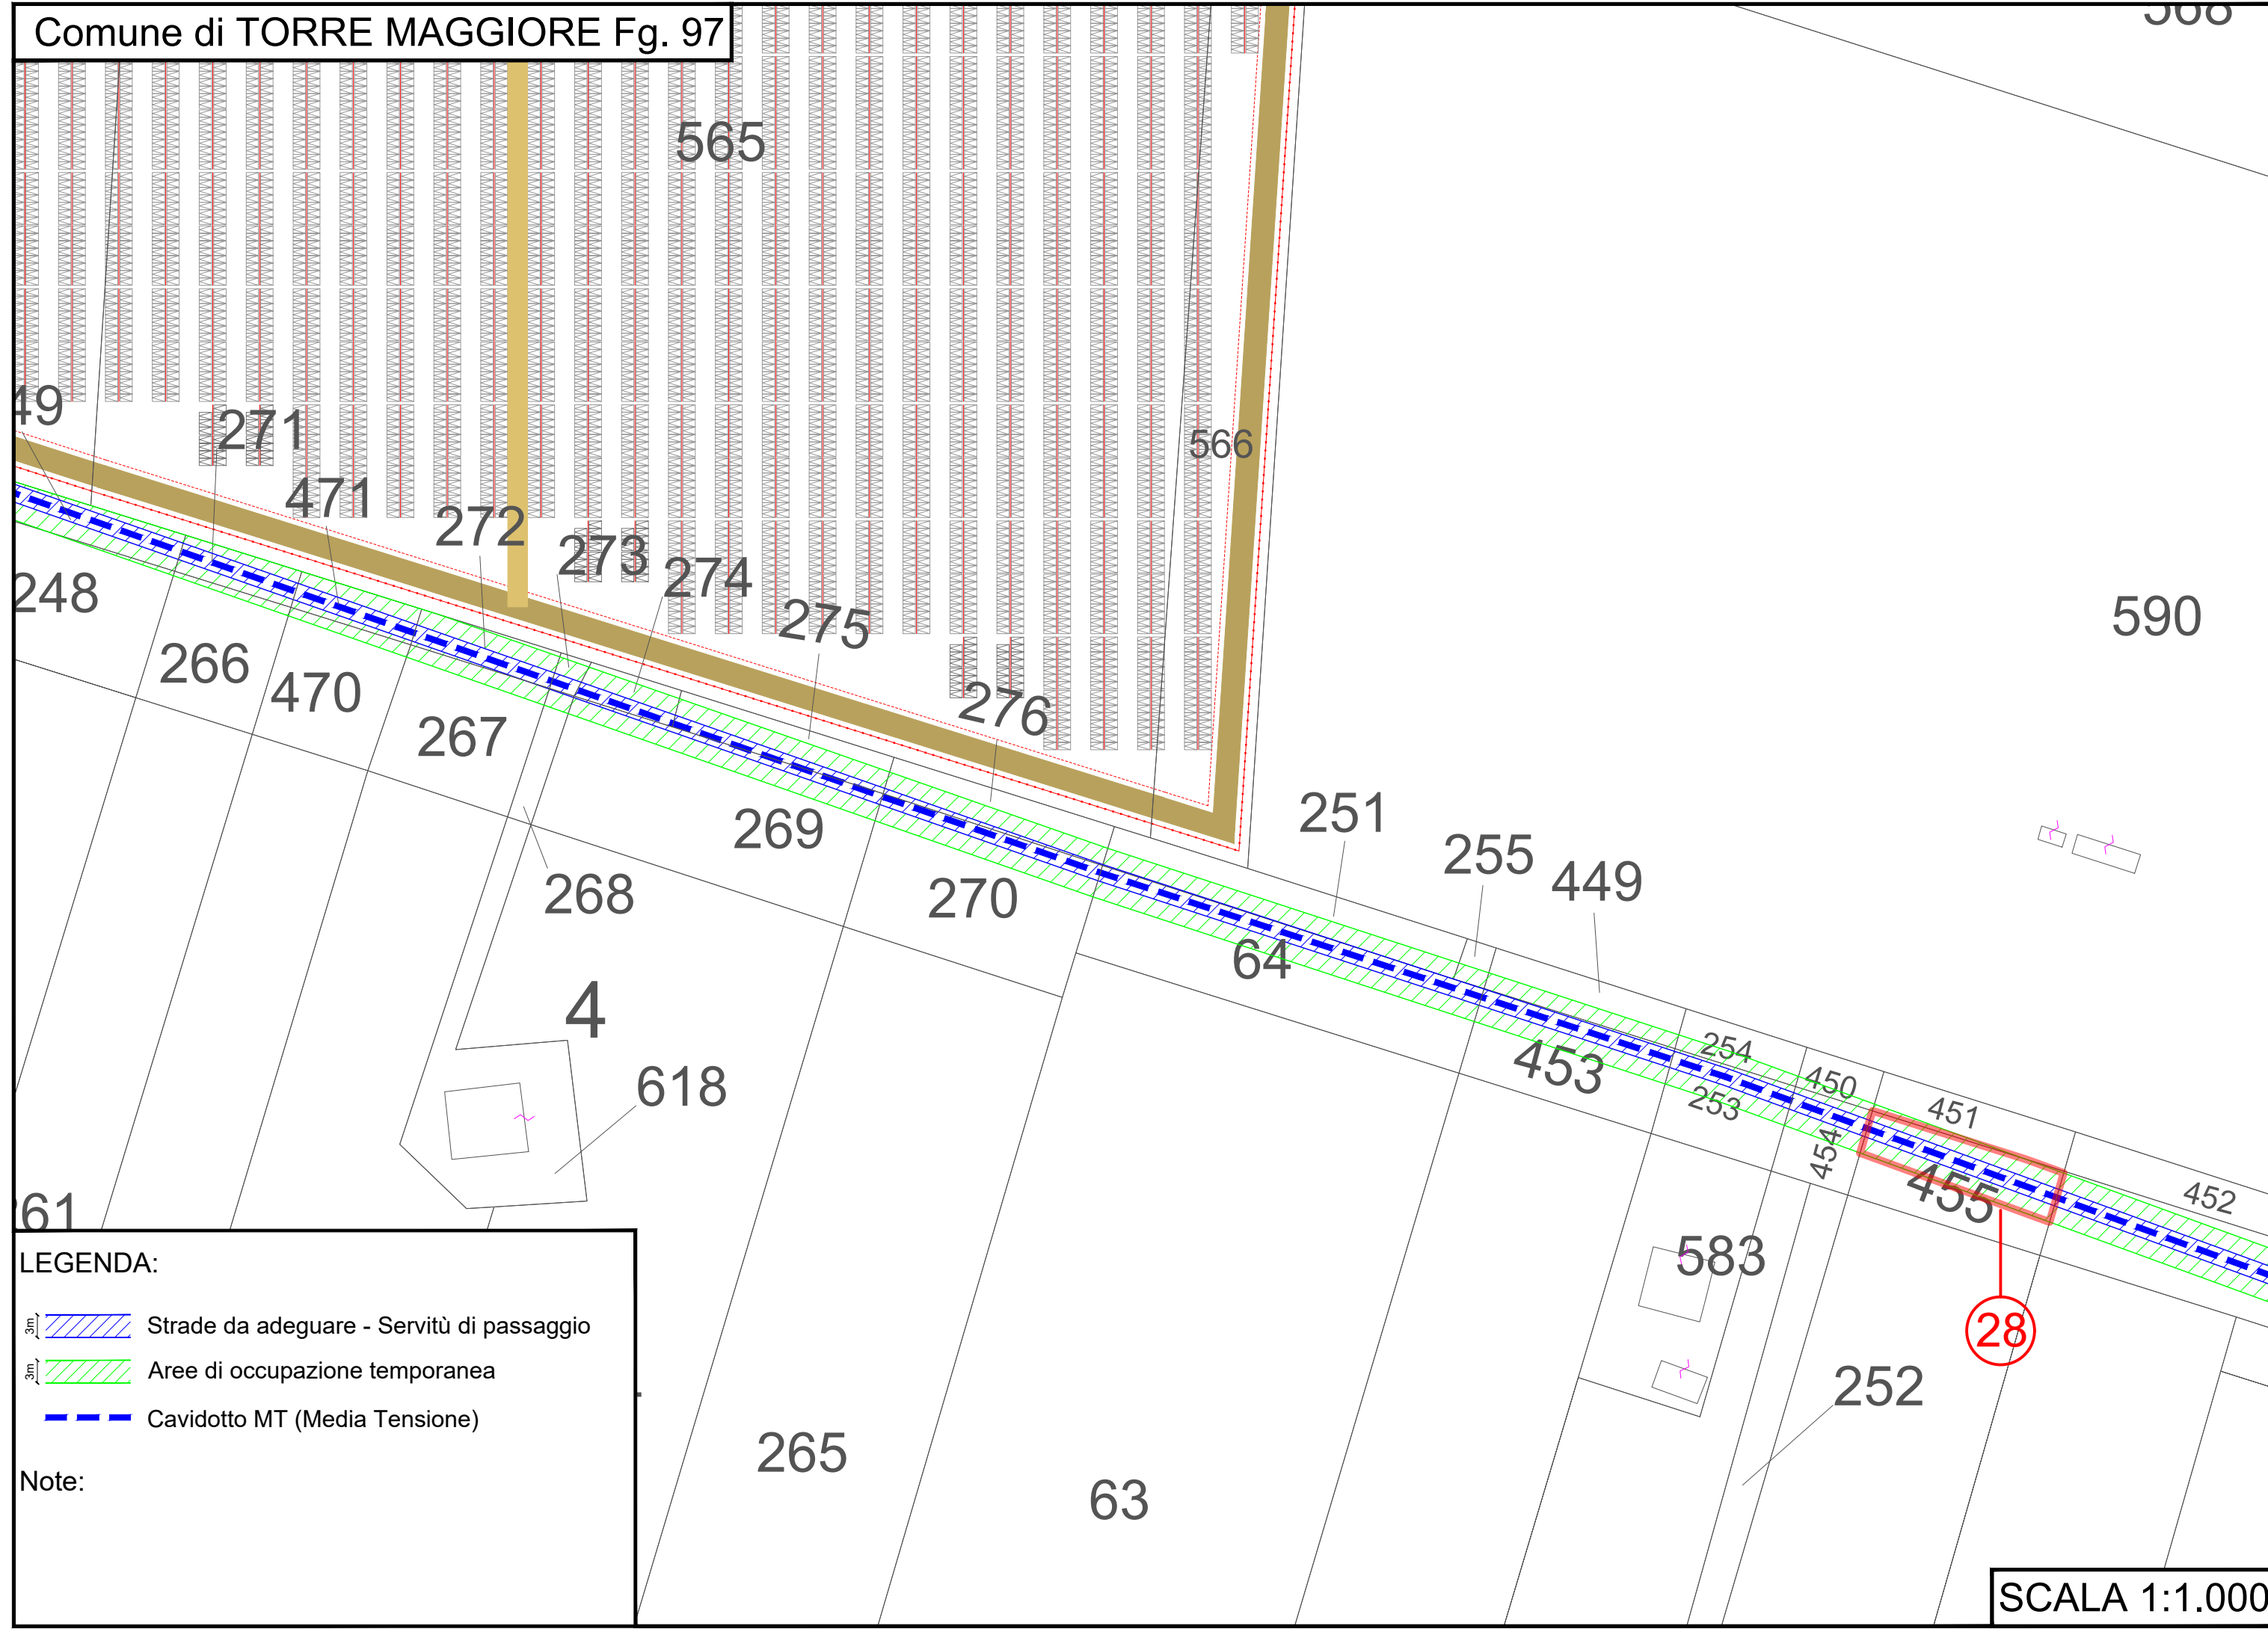
Note:



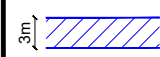


LEGENDA:

-  Strade da adeguare - Servitù di passaggio
-  Aree di occupazione temporanea
-  Cavidotto MT (Media Tensione)

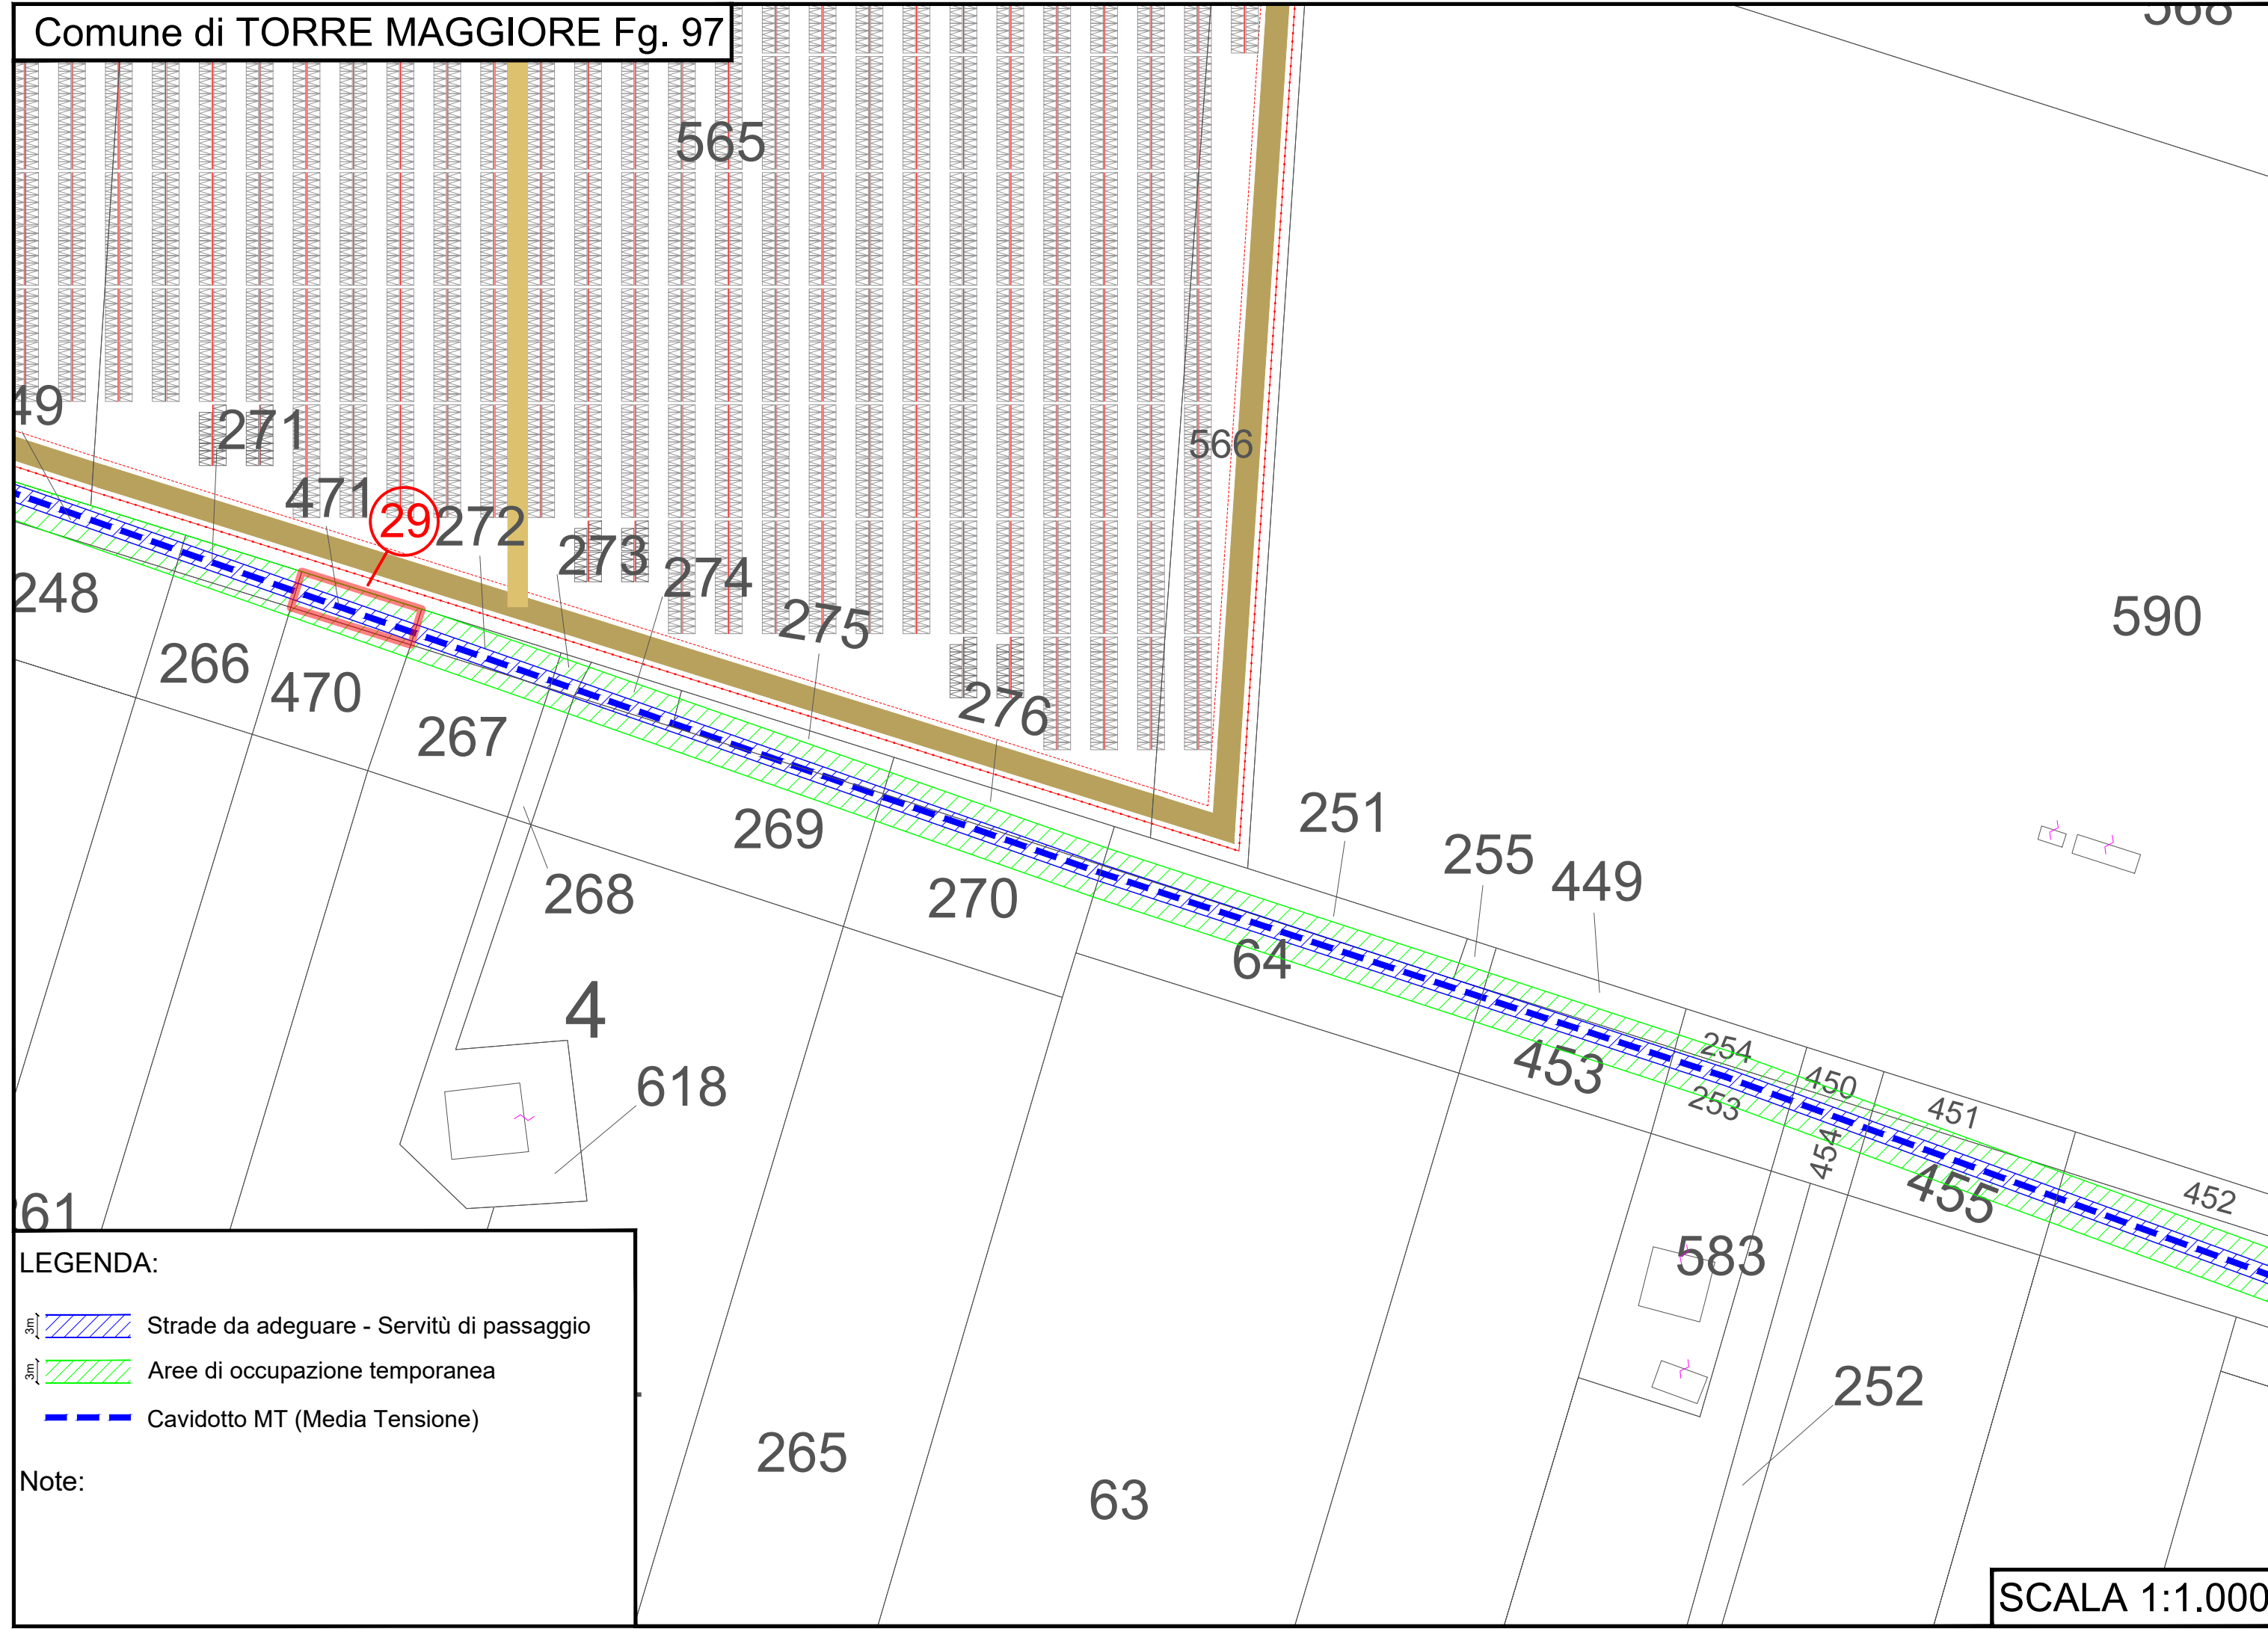
Note:



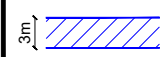


LEGENDA:

-  Strade da adeguare - Servitù di passaggio
-  Aree di occupazione temporanea
-  Cavidotto MT (Media Tensione)

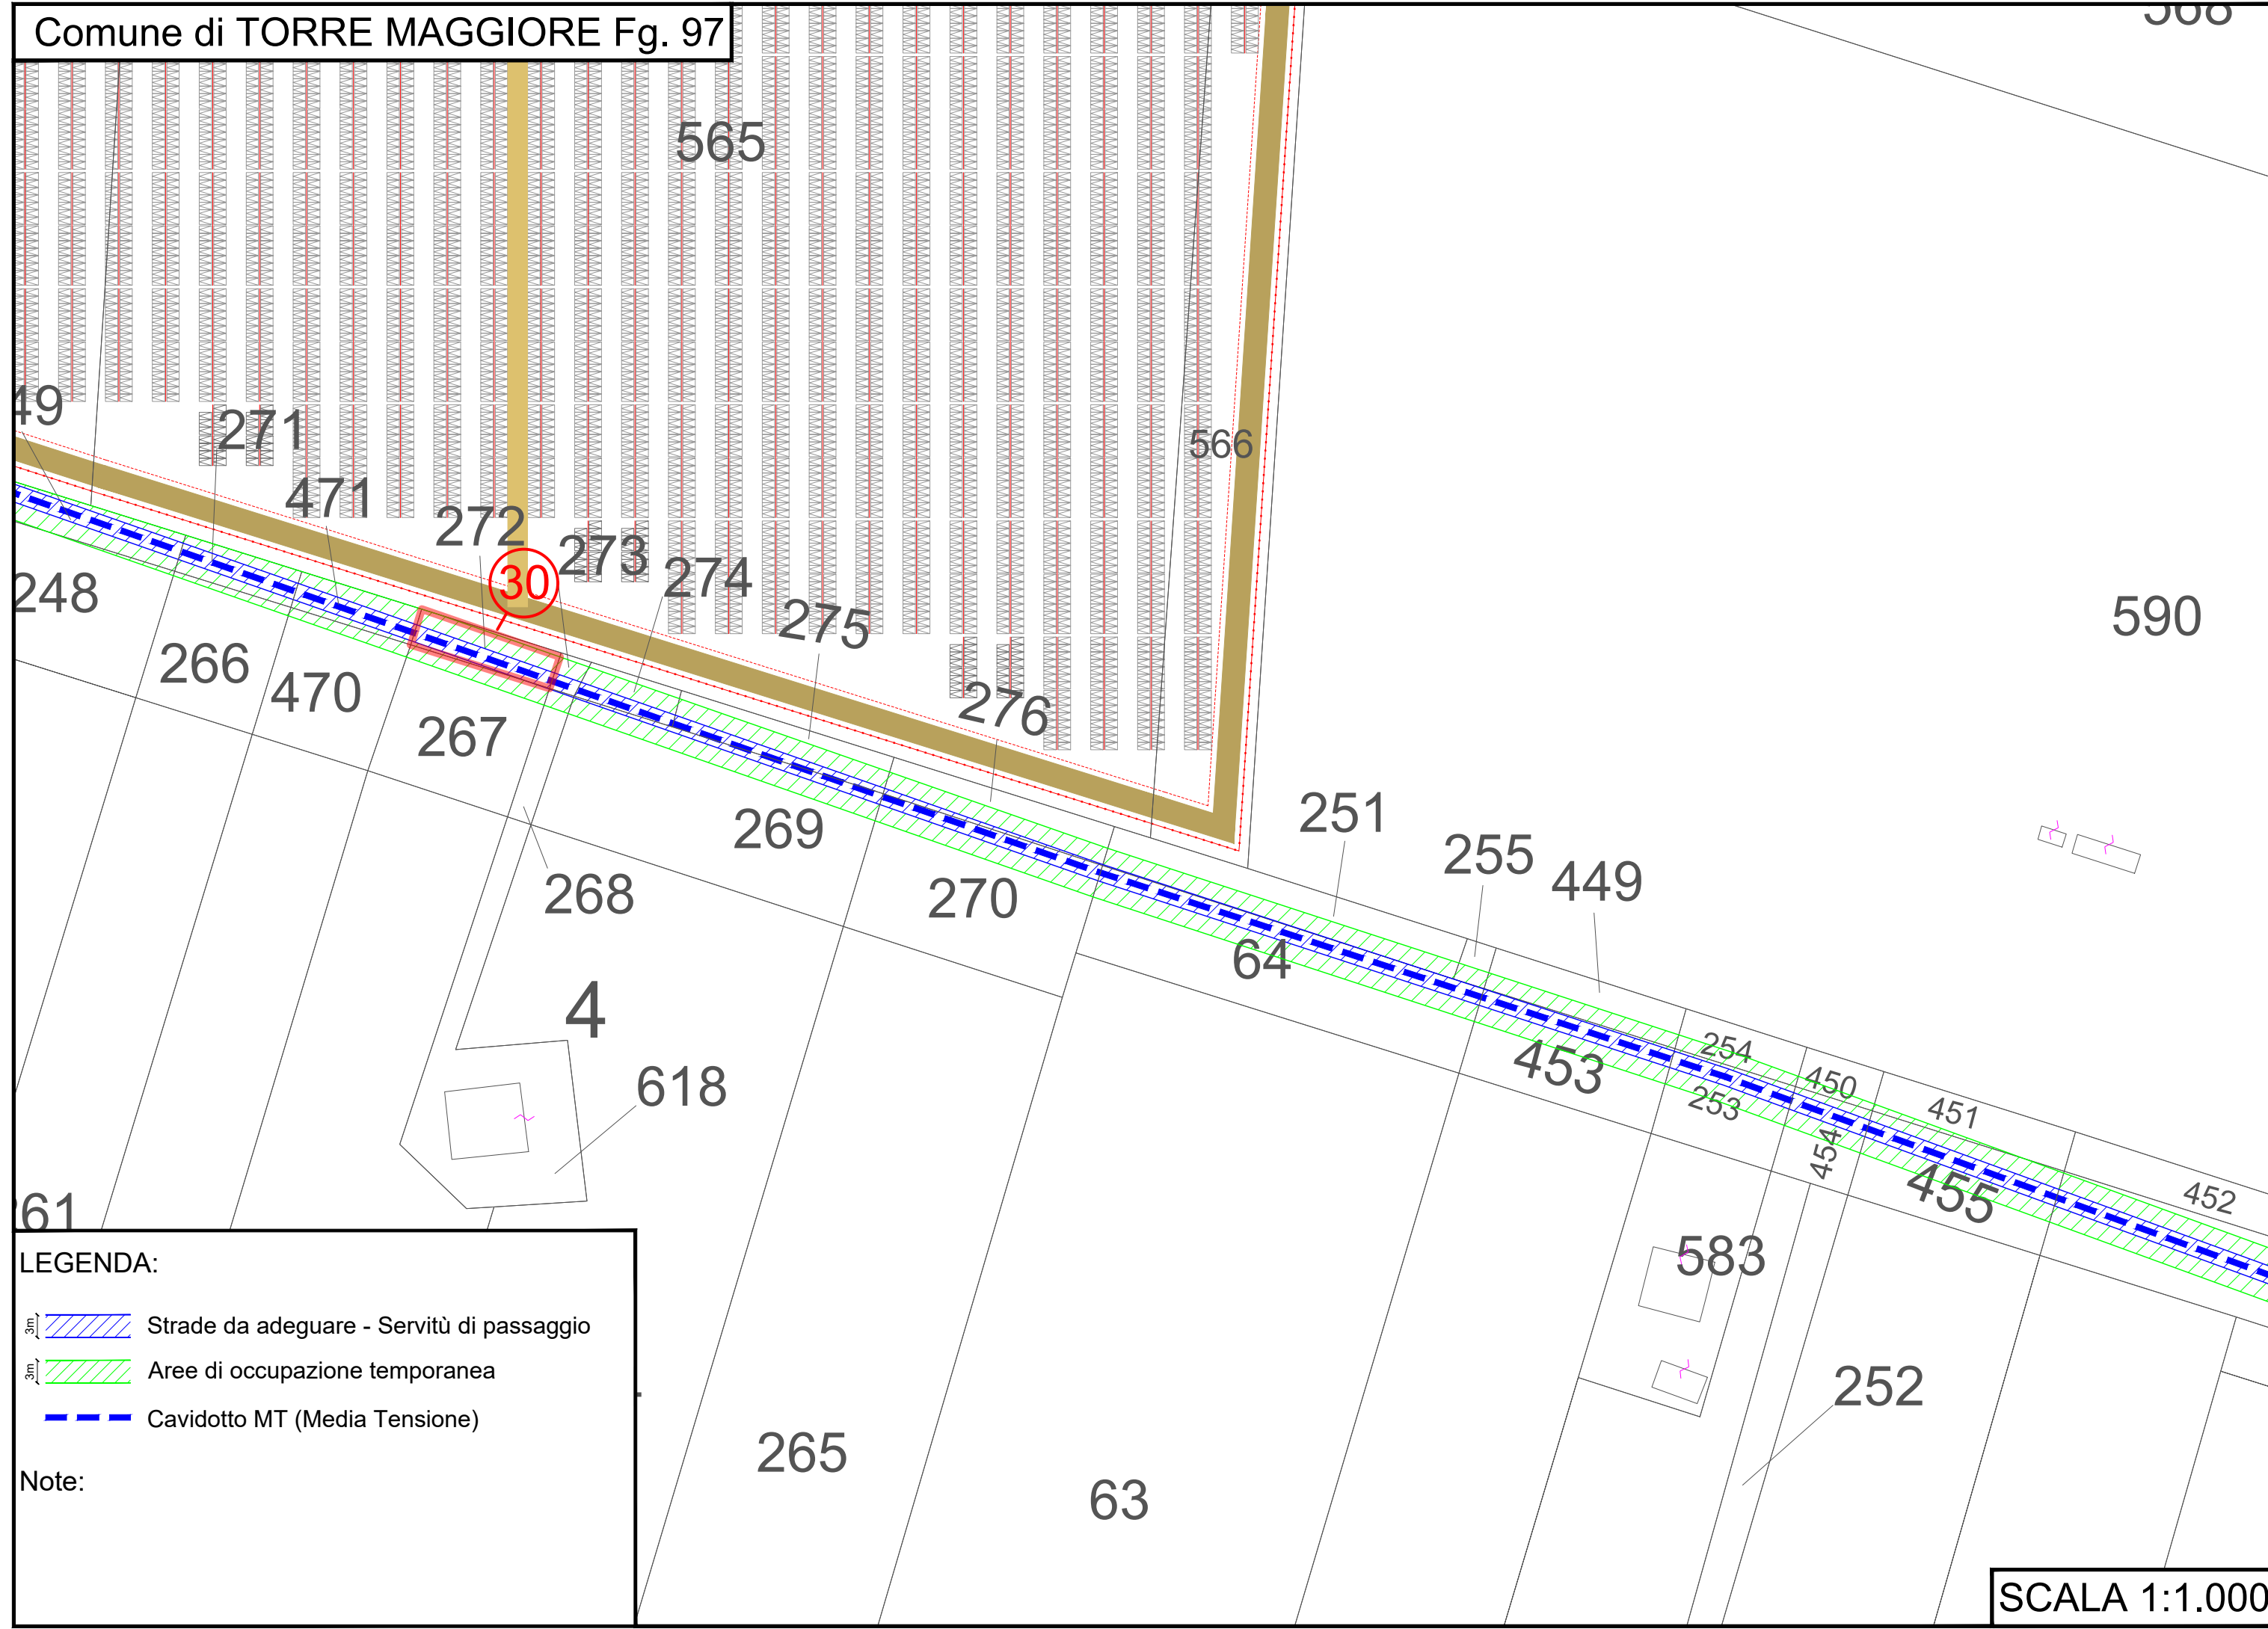Note:



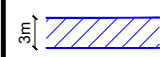


LEGENDA:

-  Strade da adeguare - Servitù di passaggio
-  Aree di occupazione temporanea
-  Cavidotto MT (Media Tensione)

Note:

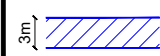

LEGENDA:




-  Strade da adeguare - Servitù di passaggio
-  Aree di occupazione temporanea
-  Cavidotto MT (Media Tensione)

Note:





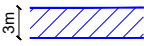


LEGENDA:

-  Strade da adeguare - Servitù di passaggio
-  Aree di occupazione temporanea
-  Cavidotto MT (Media Tensione)

Note:



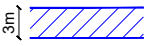


LEGENDA:

-  Strade da adeguare - Servitù di passaggio
-  Aree di occupazione temporanea
-  Cavidotto MT (Media Tensione)


Note:



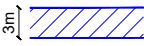


LEGENDA:

-  Strade da adeguare - Servitù di passaggio
-  Aree di occupazione temporanea
-  Cavidotto MT (Media Tensione)

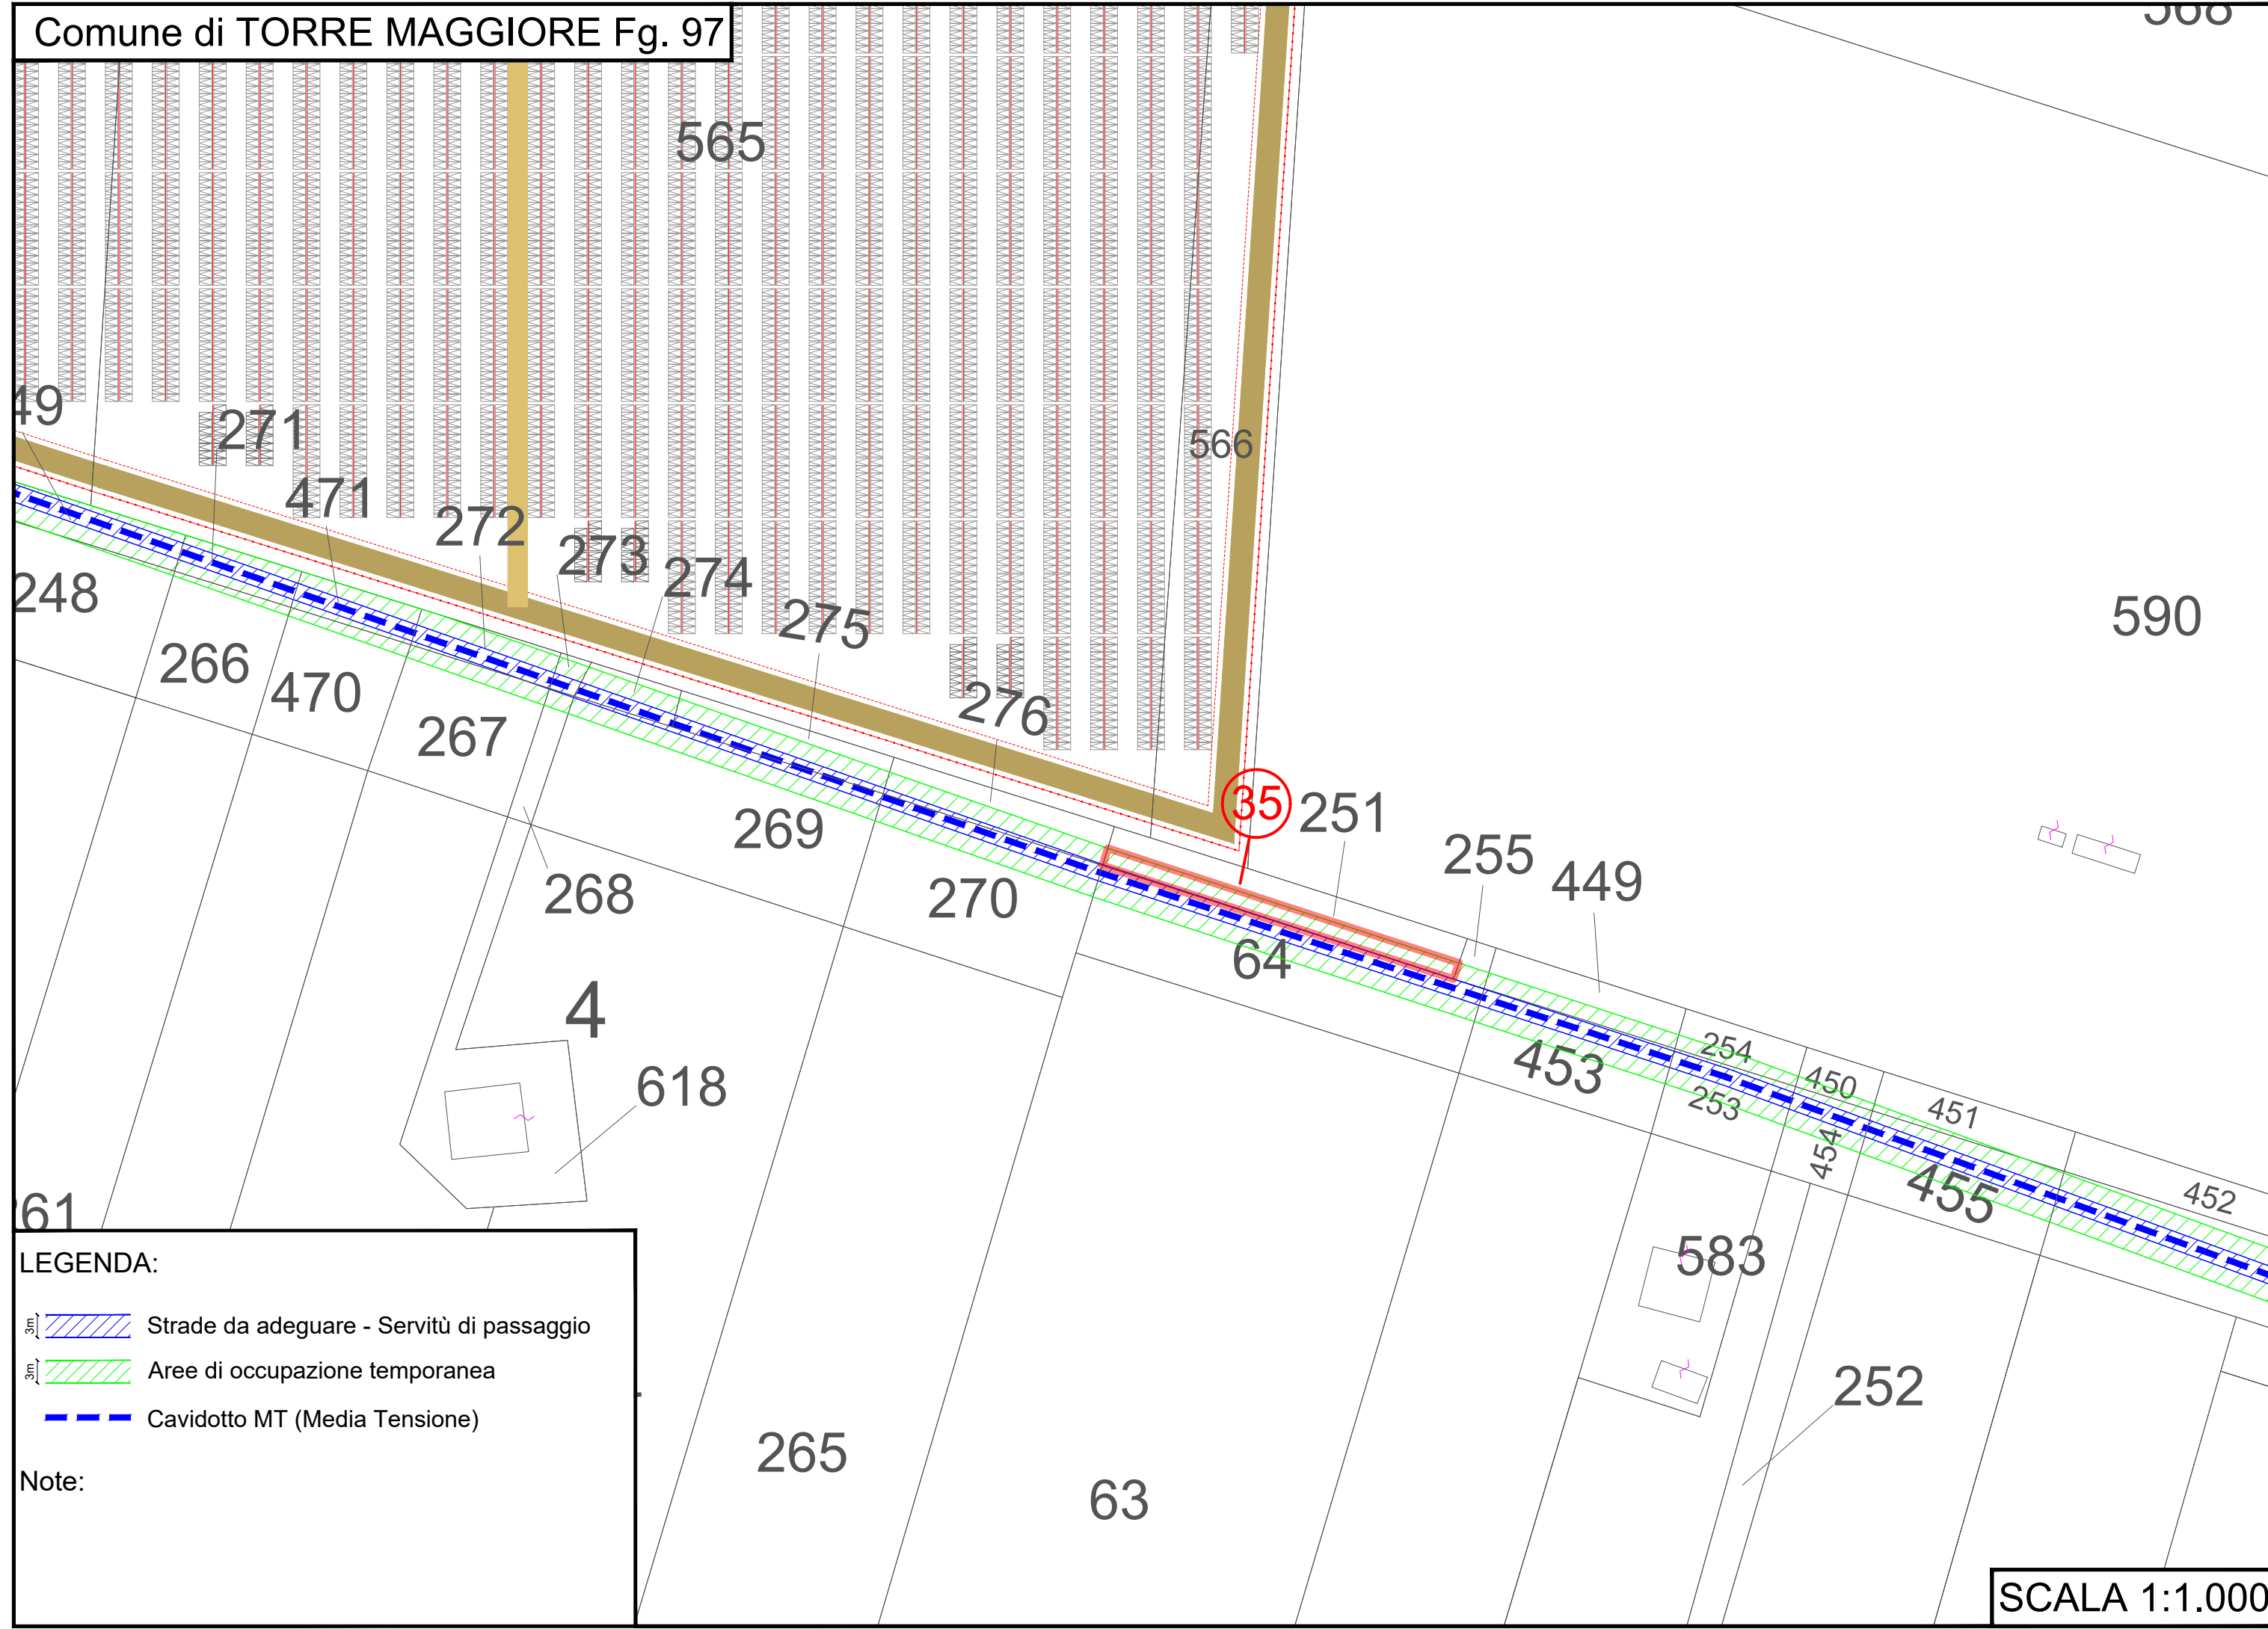
Note:



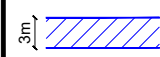


LEGENDA:

-  Strade da adeguare - Servitù di passaggio
-  Aree di occupazione temporanea
-  Cavidotto MT (Media Tensione)

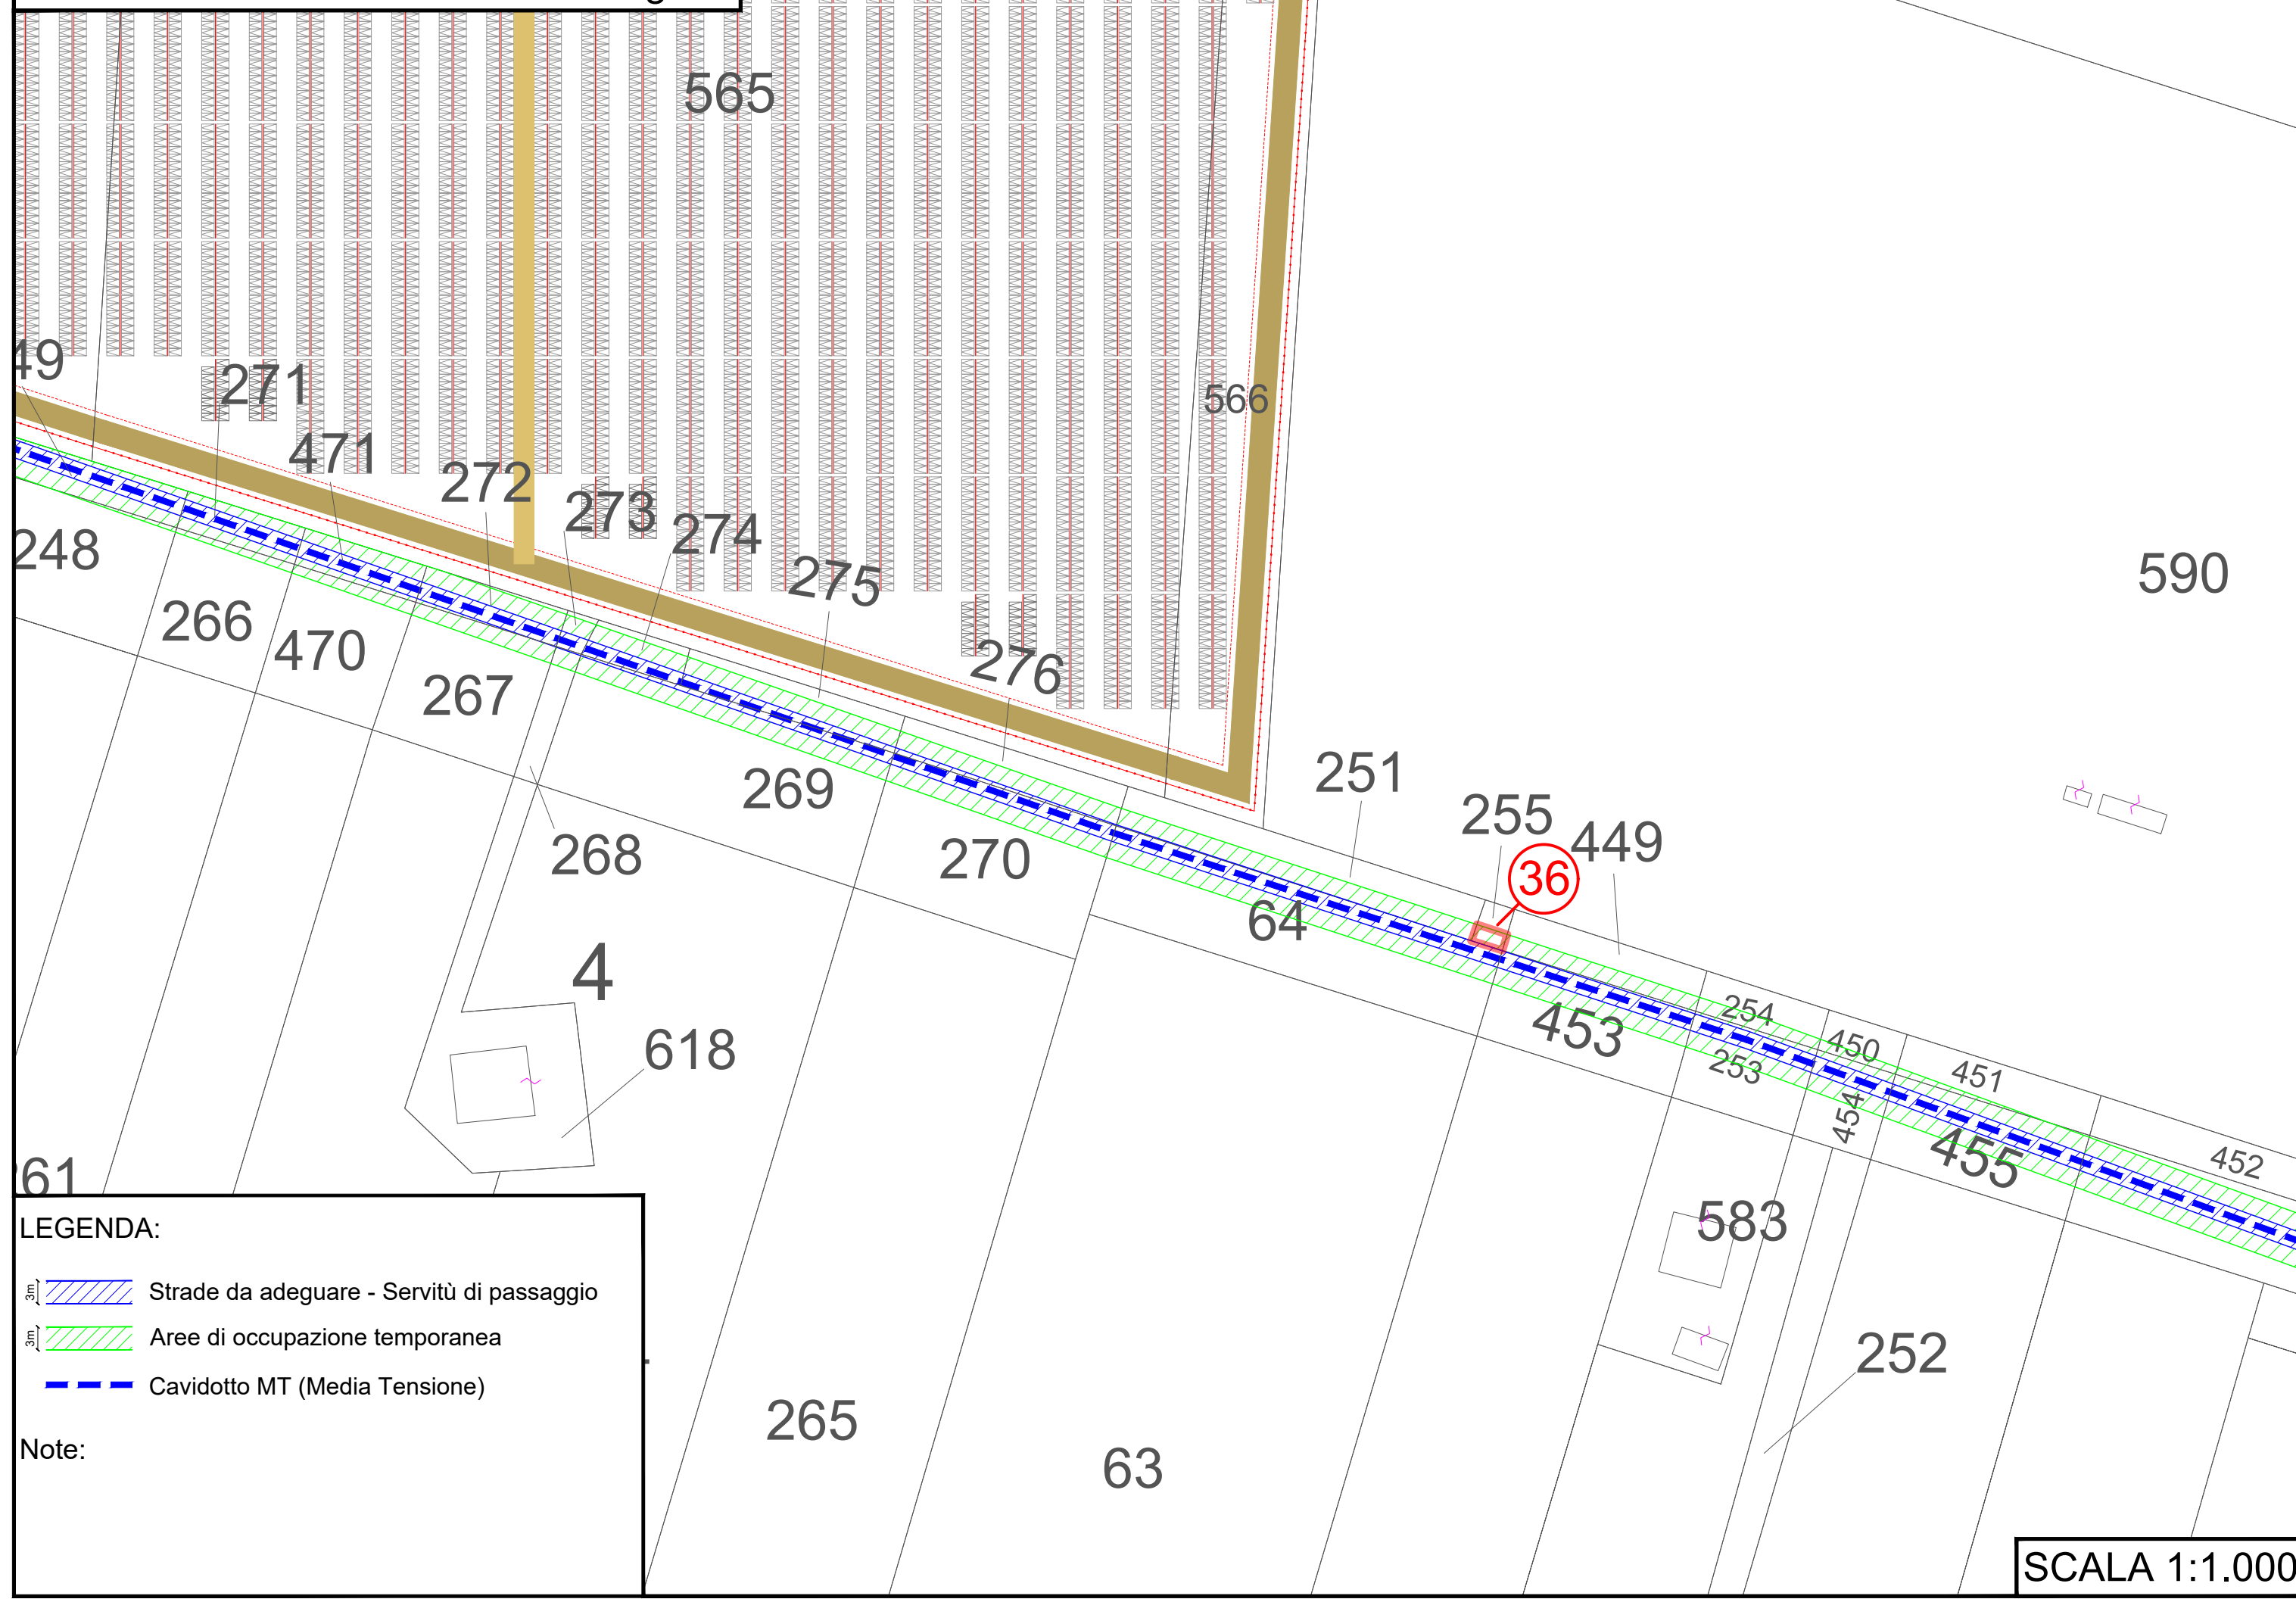
Note:

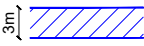




LEGENDA:

-  Strade da adeguare - Servitù di passaggio
-  Aree di occupazione temporanea
-  Cavidotto MT (Media Tensione)


Note:

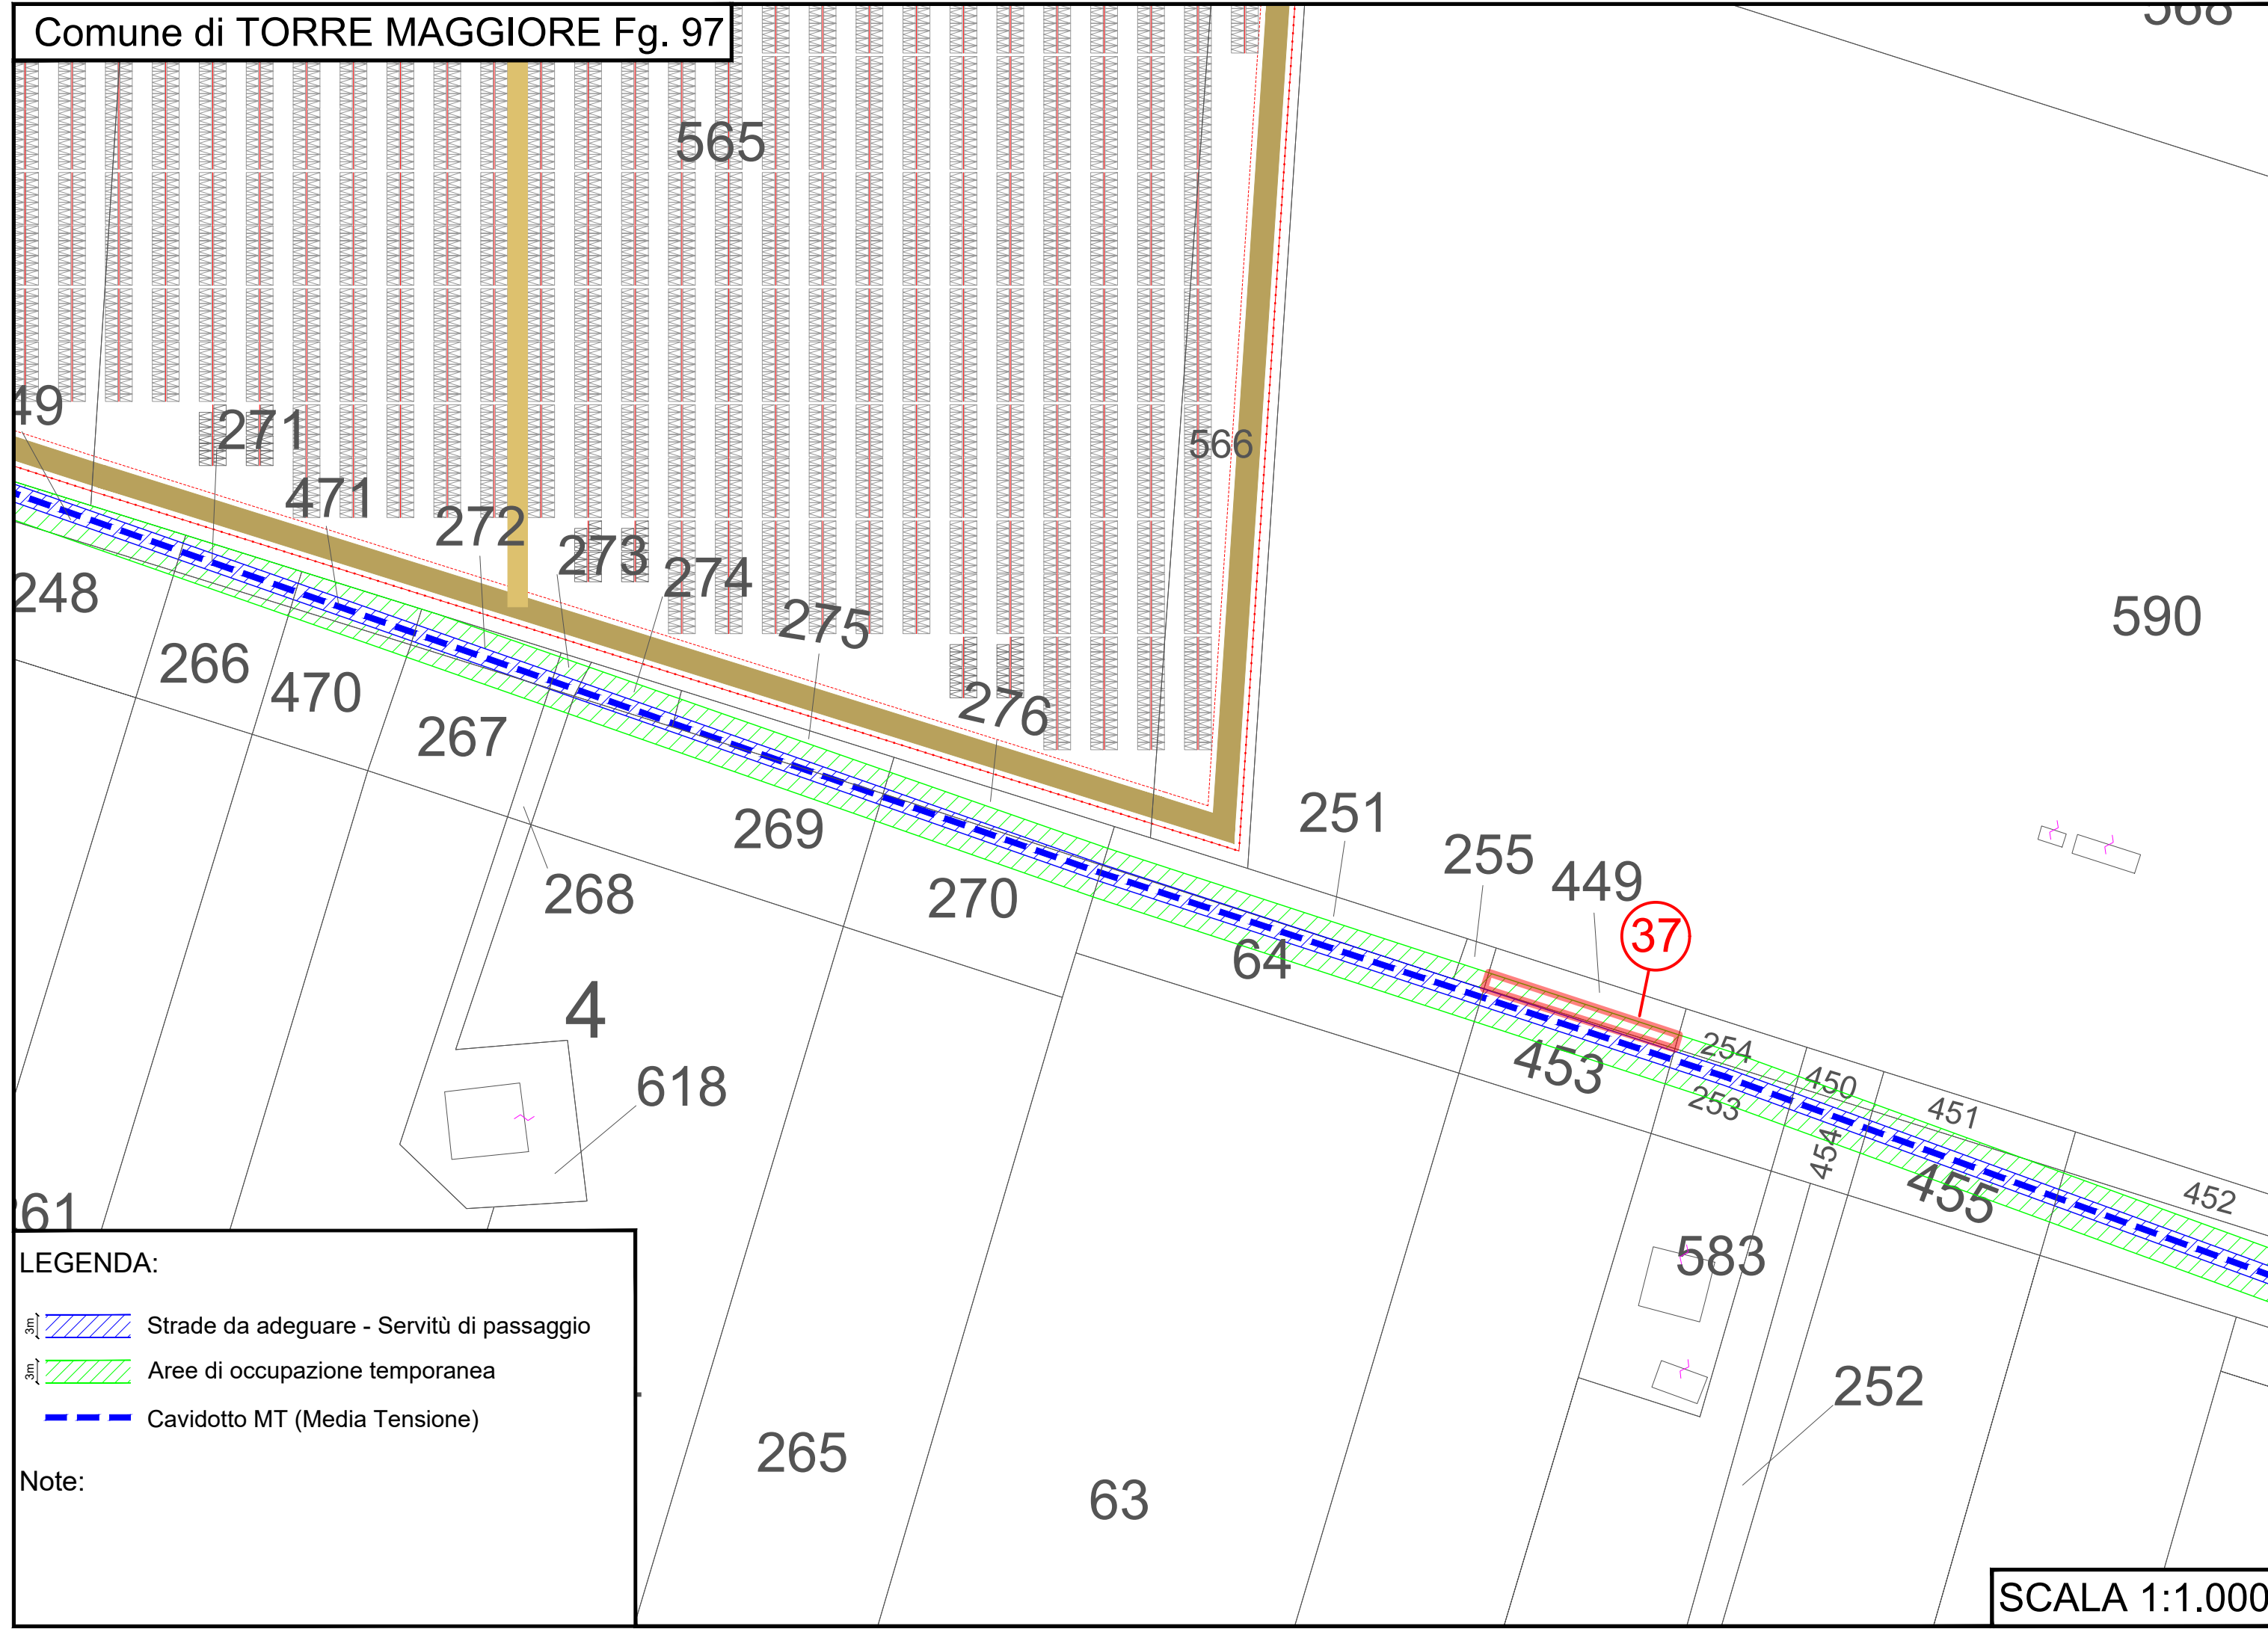




LEGENDA:

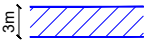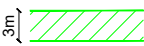-  Strade da adeguare - Servitù di passaggio
-  Aree di occupazione temporanea
-  Cavidotto MT (Media Tensione)


Note:

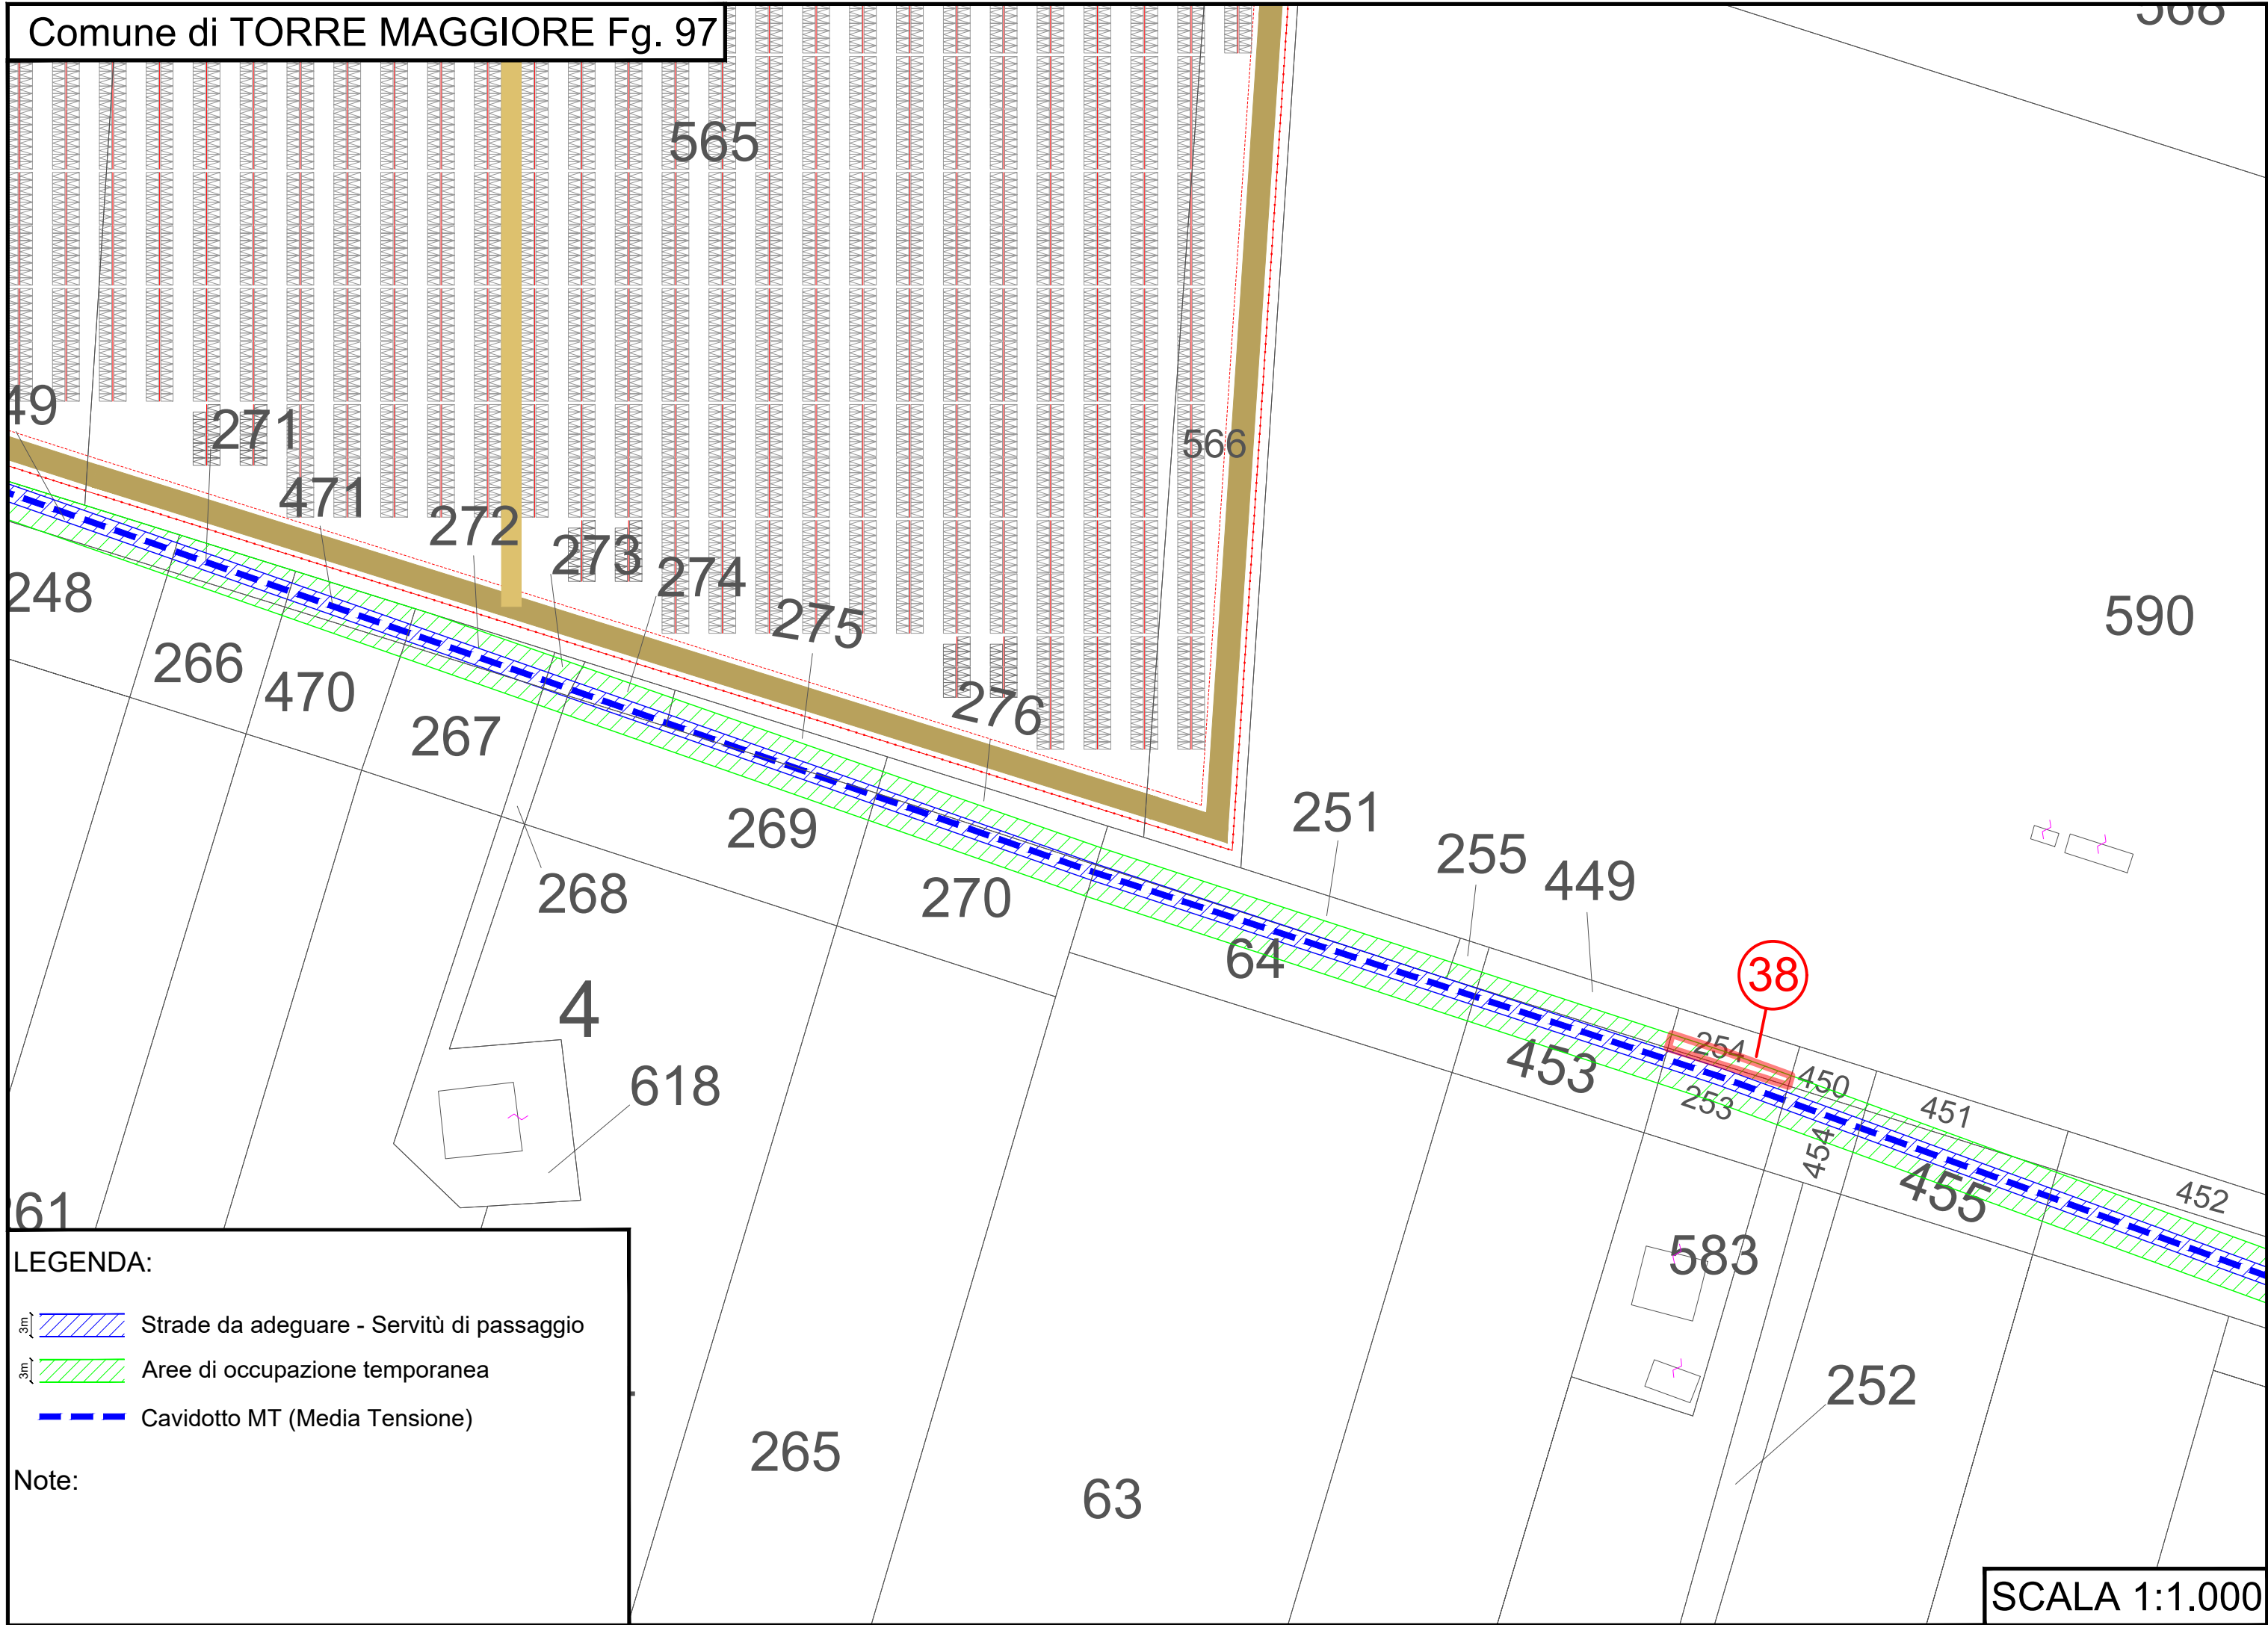

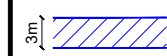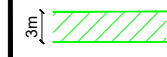


LEGENDA:

-  Strade da adeguare - Servitù di passaggio
-  Aree di occupazione temporanea
-  Cavidotto MT (Media Tensione)

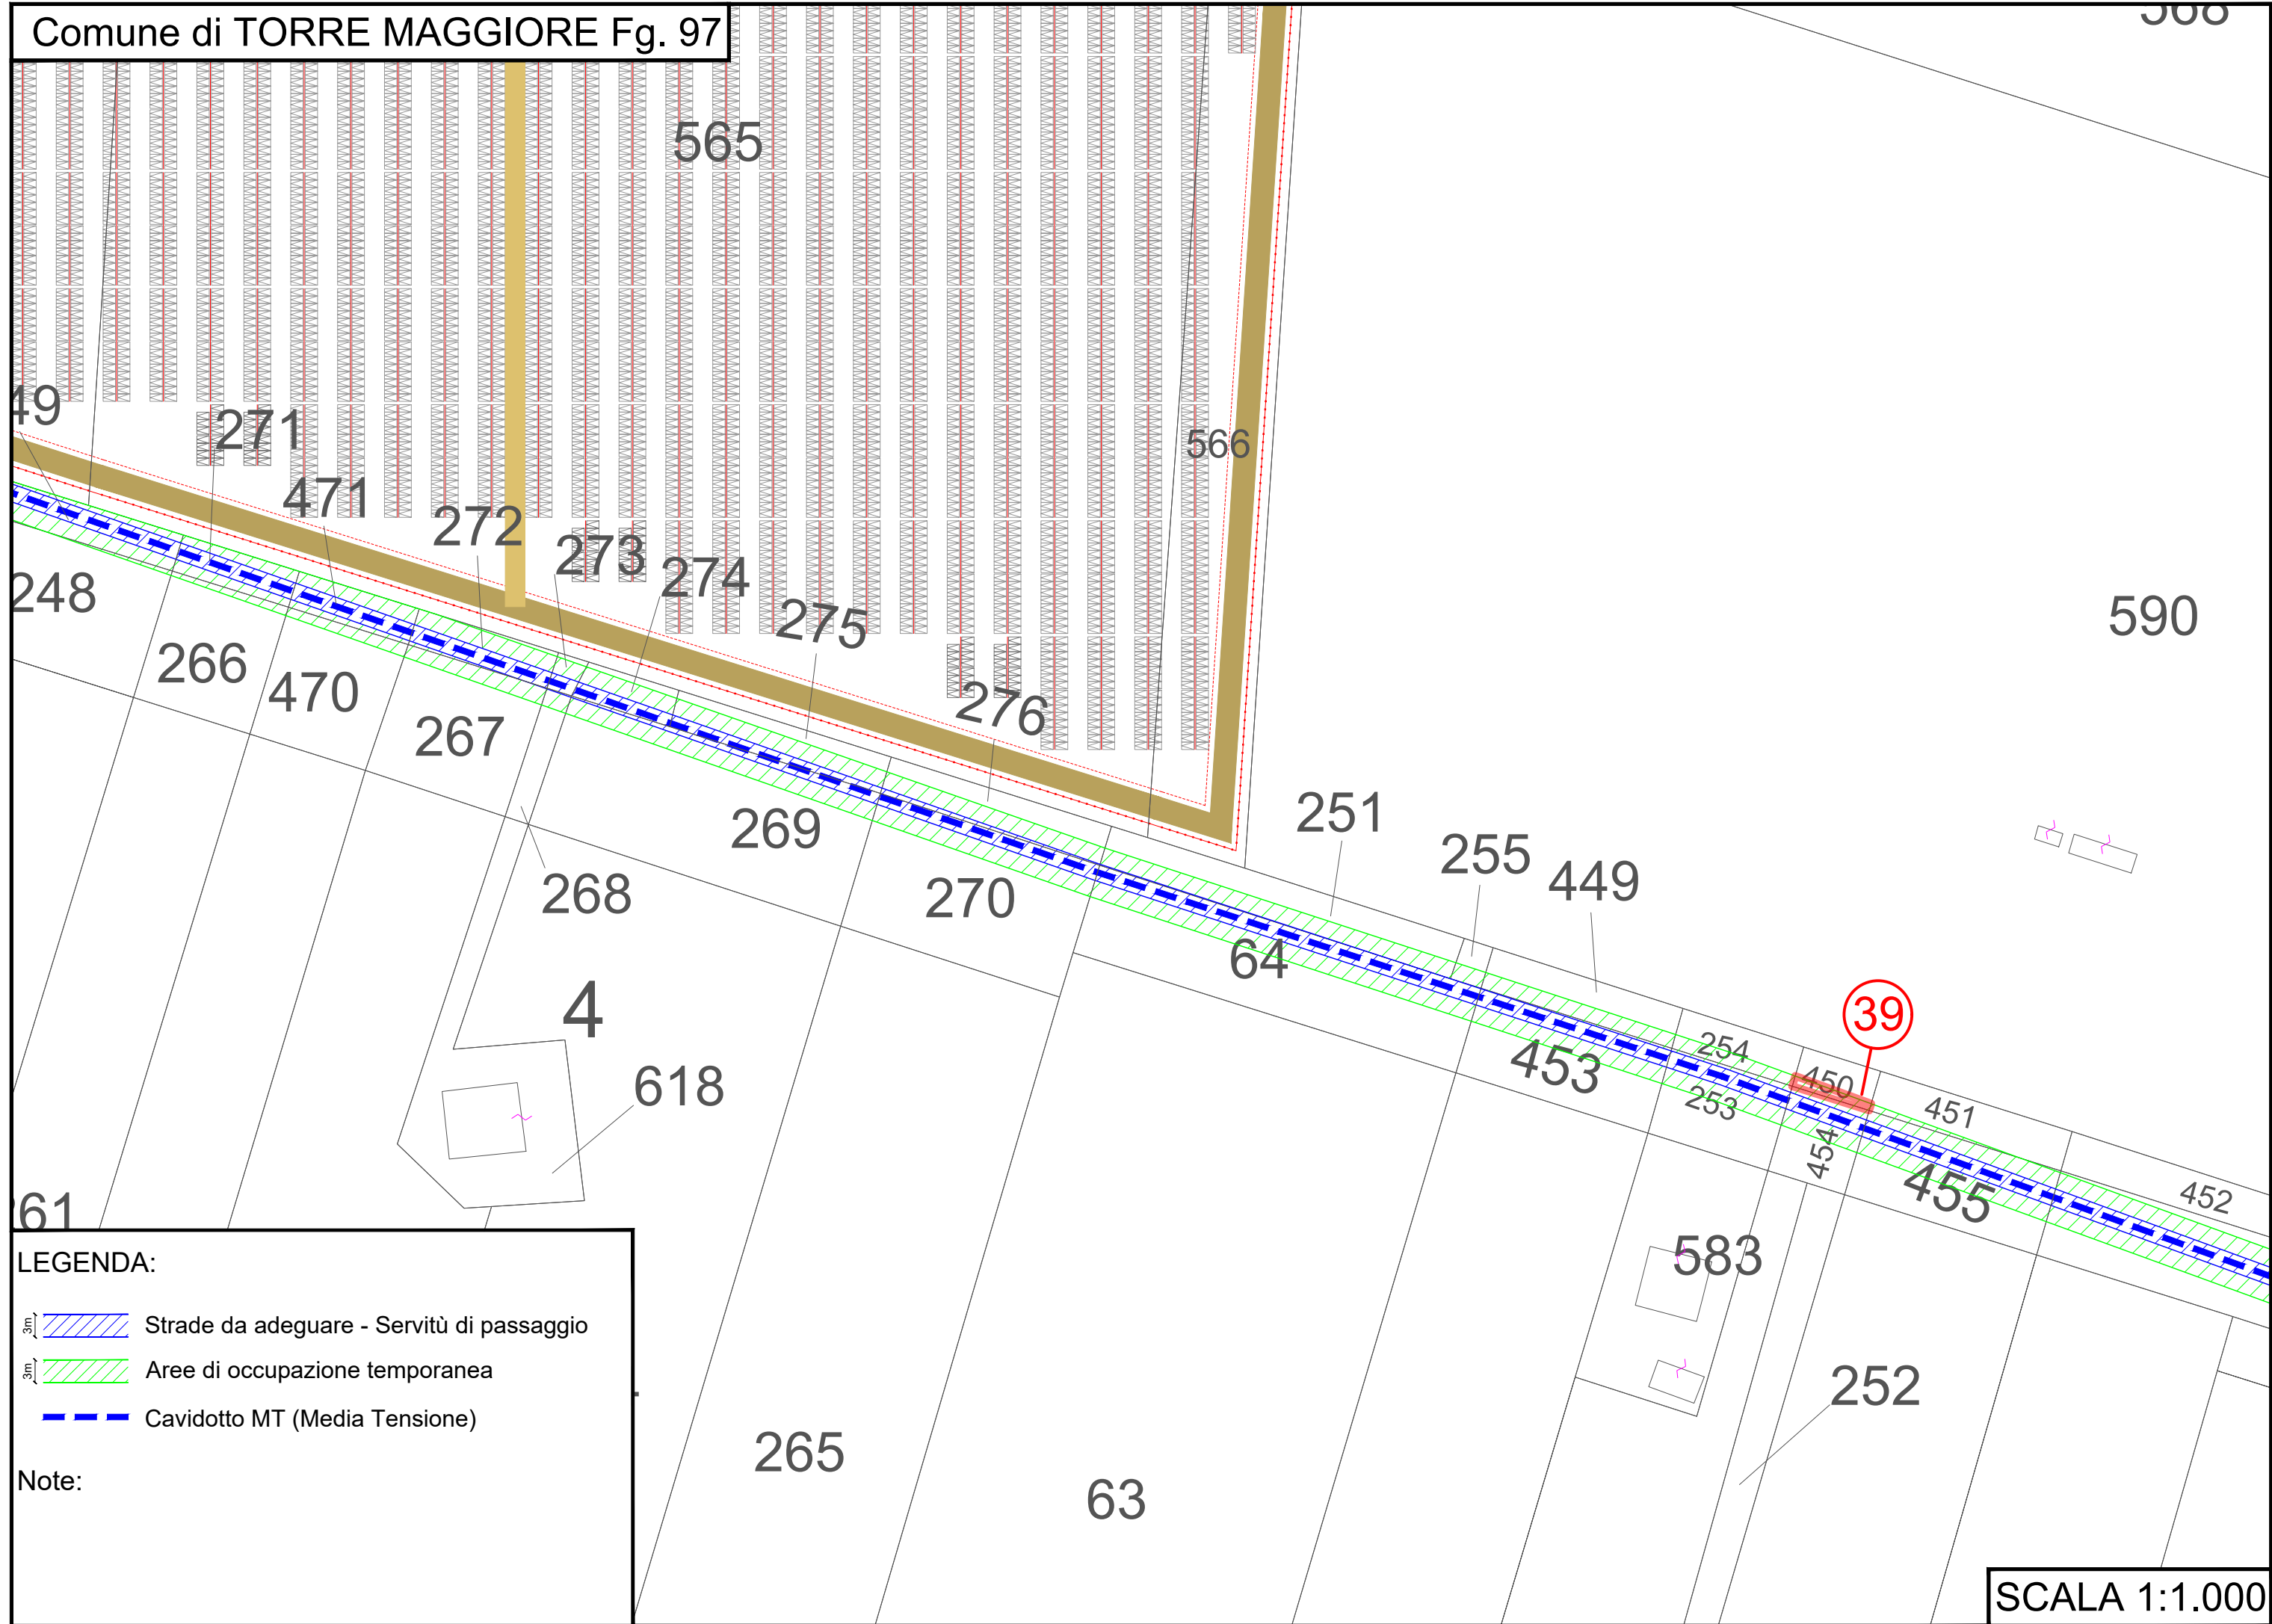Note:

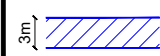

LEGENDA:




-  Strade da adeguare - Servitù di passaggio
-  Aree di occupazione temporanea
-  Cavidotto MT (Media Tensione)

Note:









LEGENDA:

-  Strade da adeguare - Servitù di passaggio
-  Aree di occupazione temporanea
-  Cavidotto MT (Media Tensione)

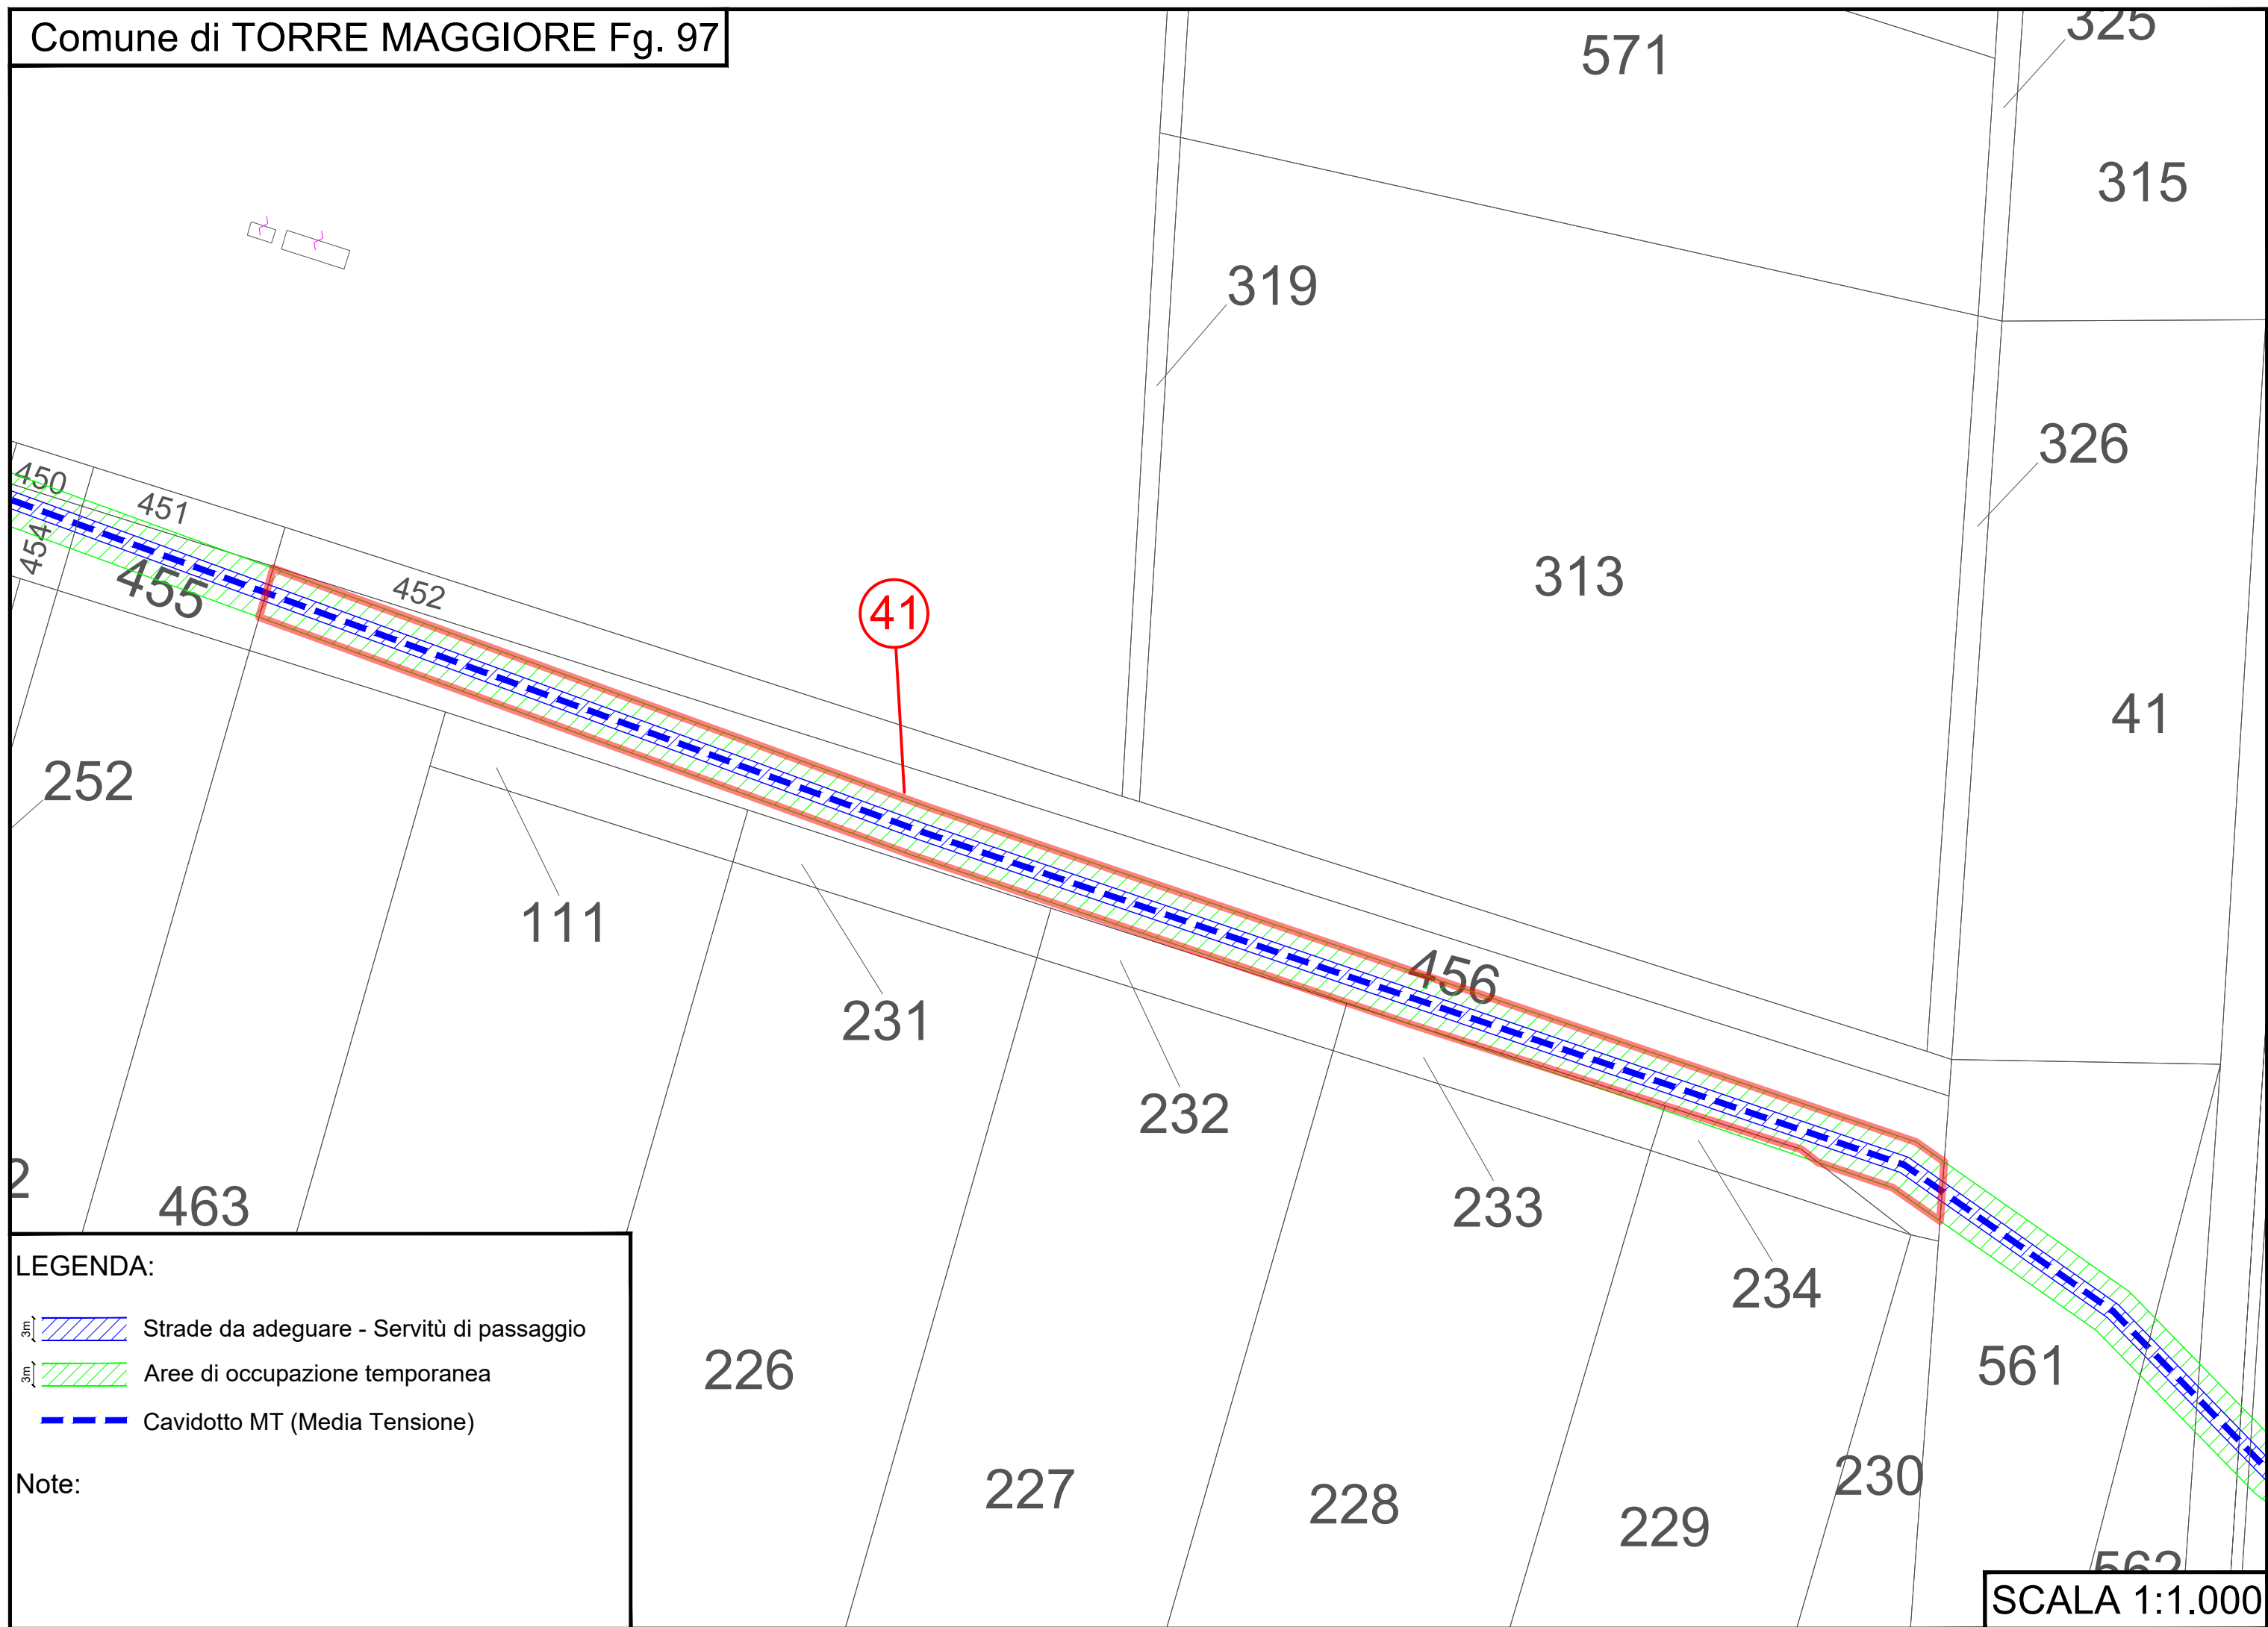
Note:




LEGENDA:




-  Strade da adeguare - Servitù di passaggio
-  Aree di occupazione temporanea
-  Cavidotto MT (Media Tensione)

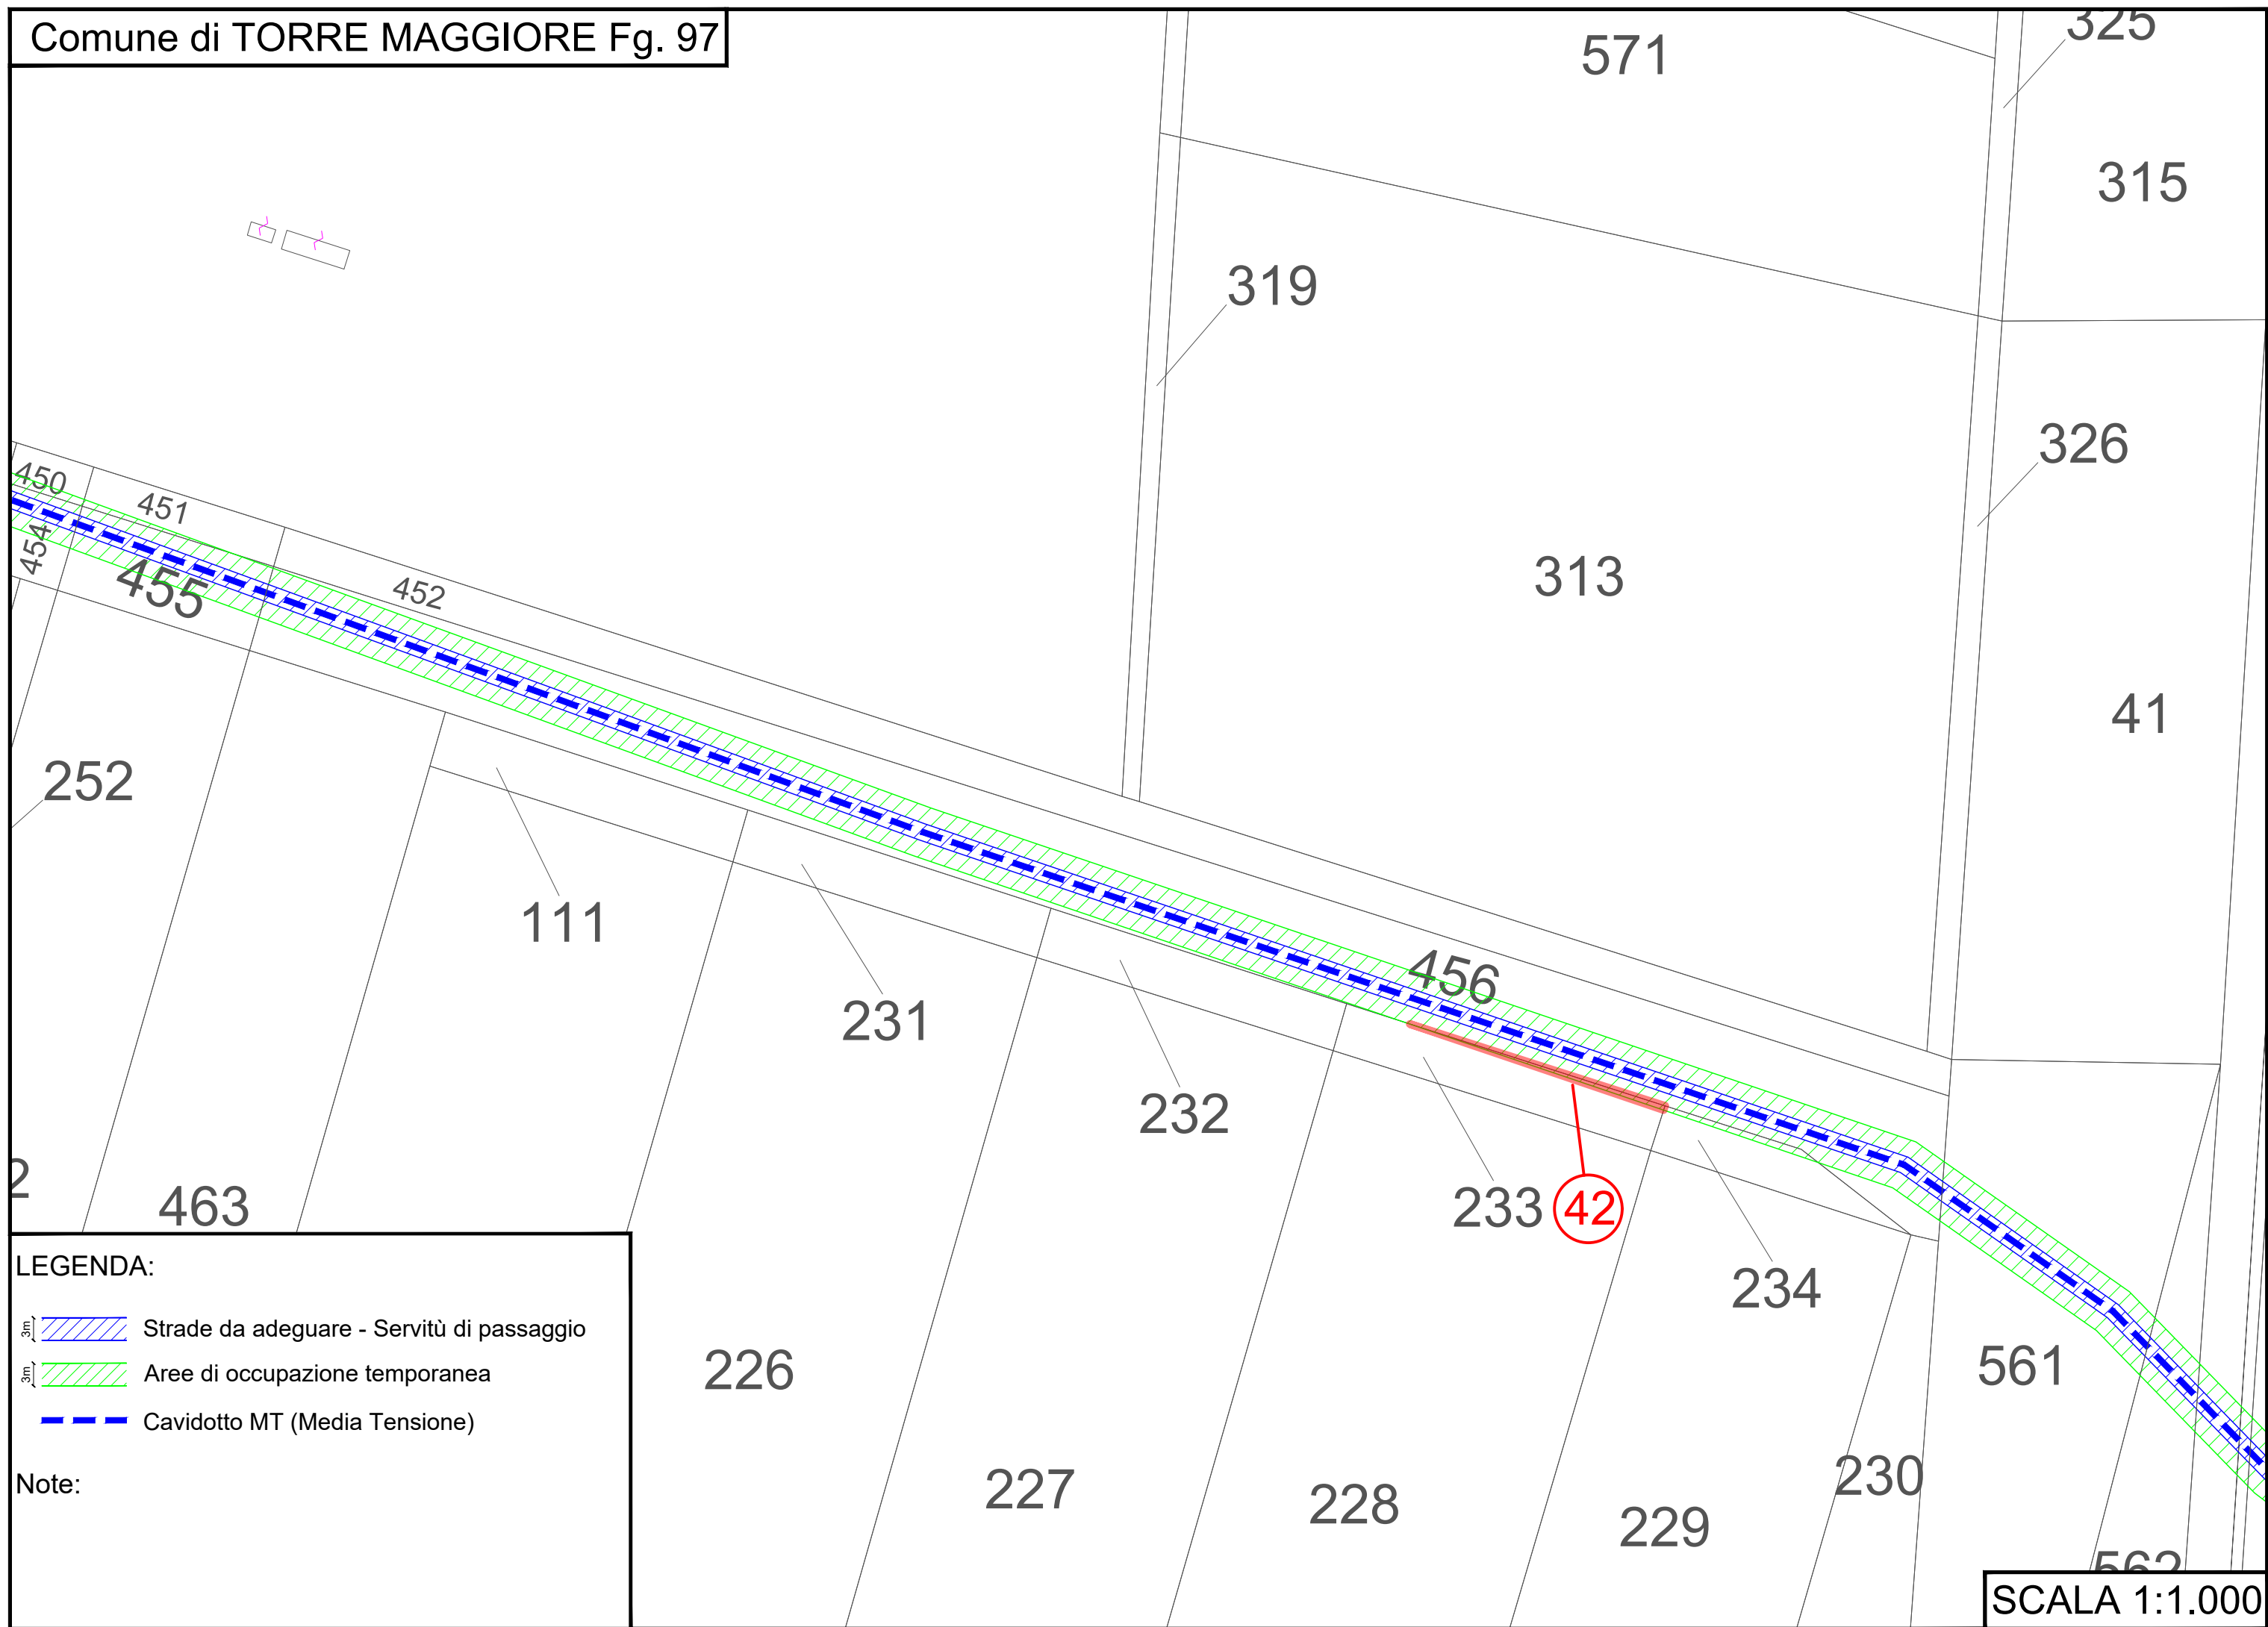Note:

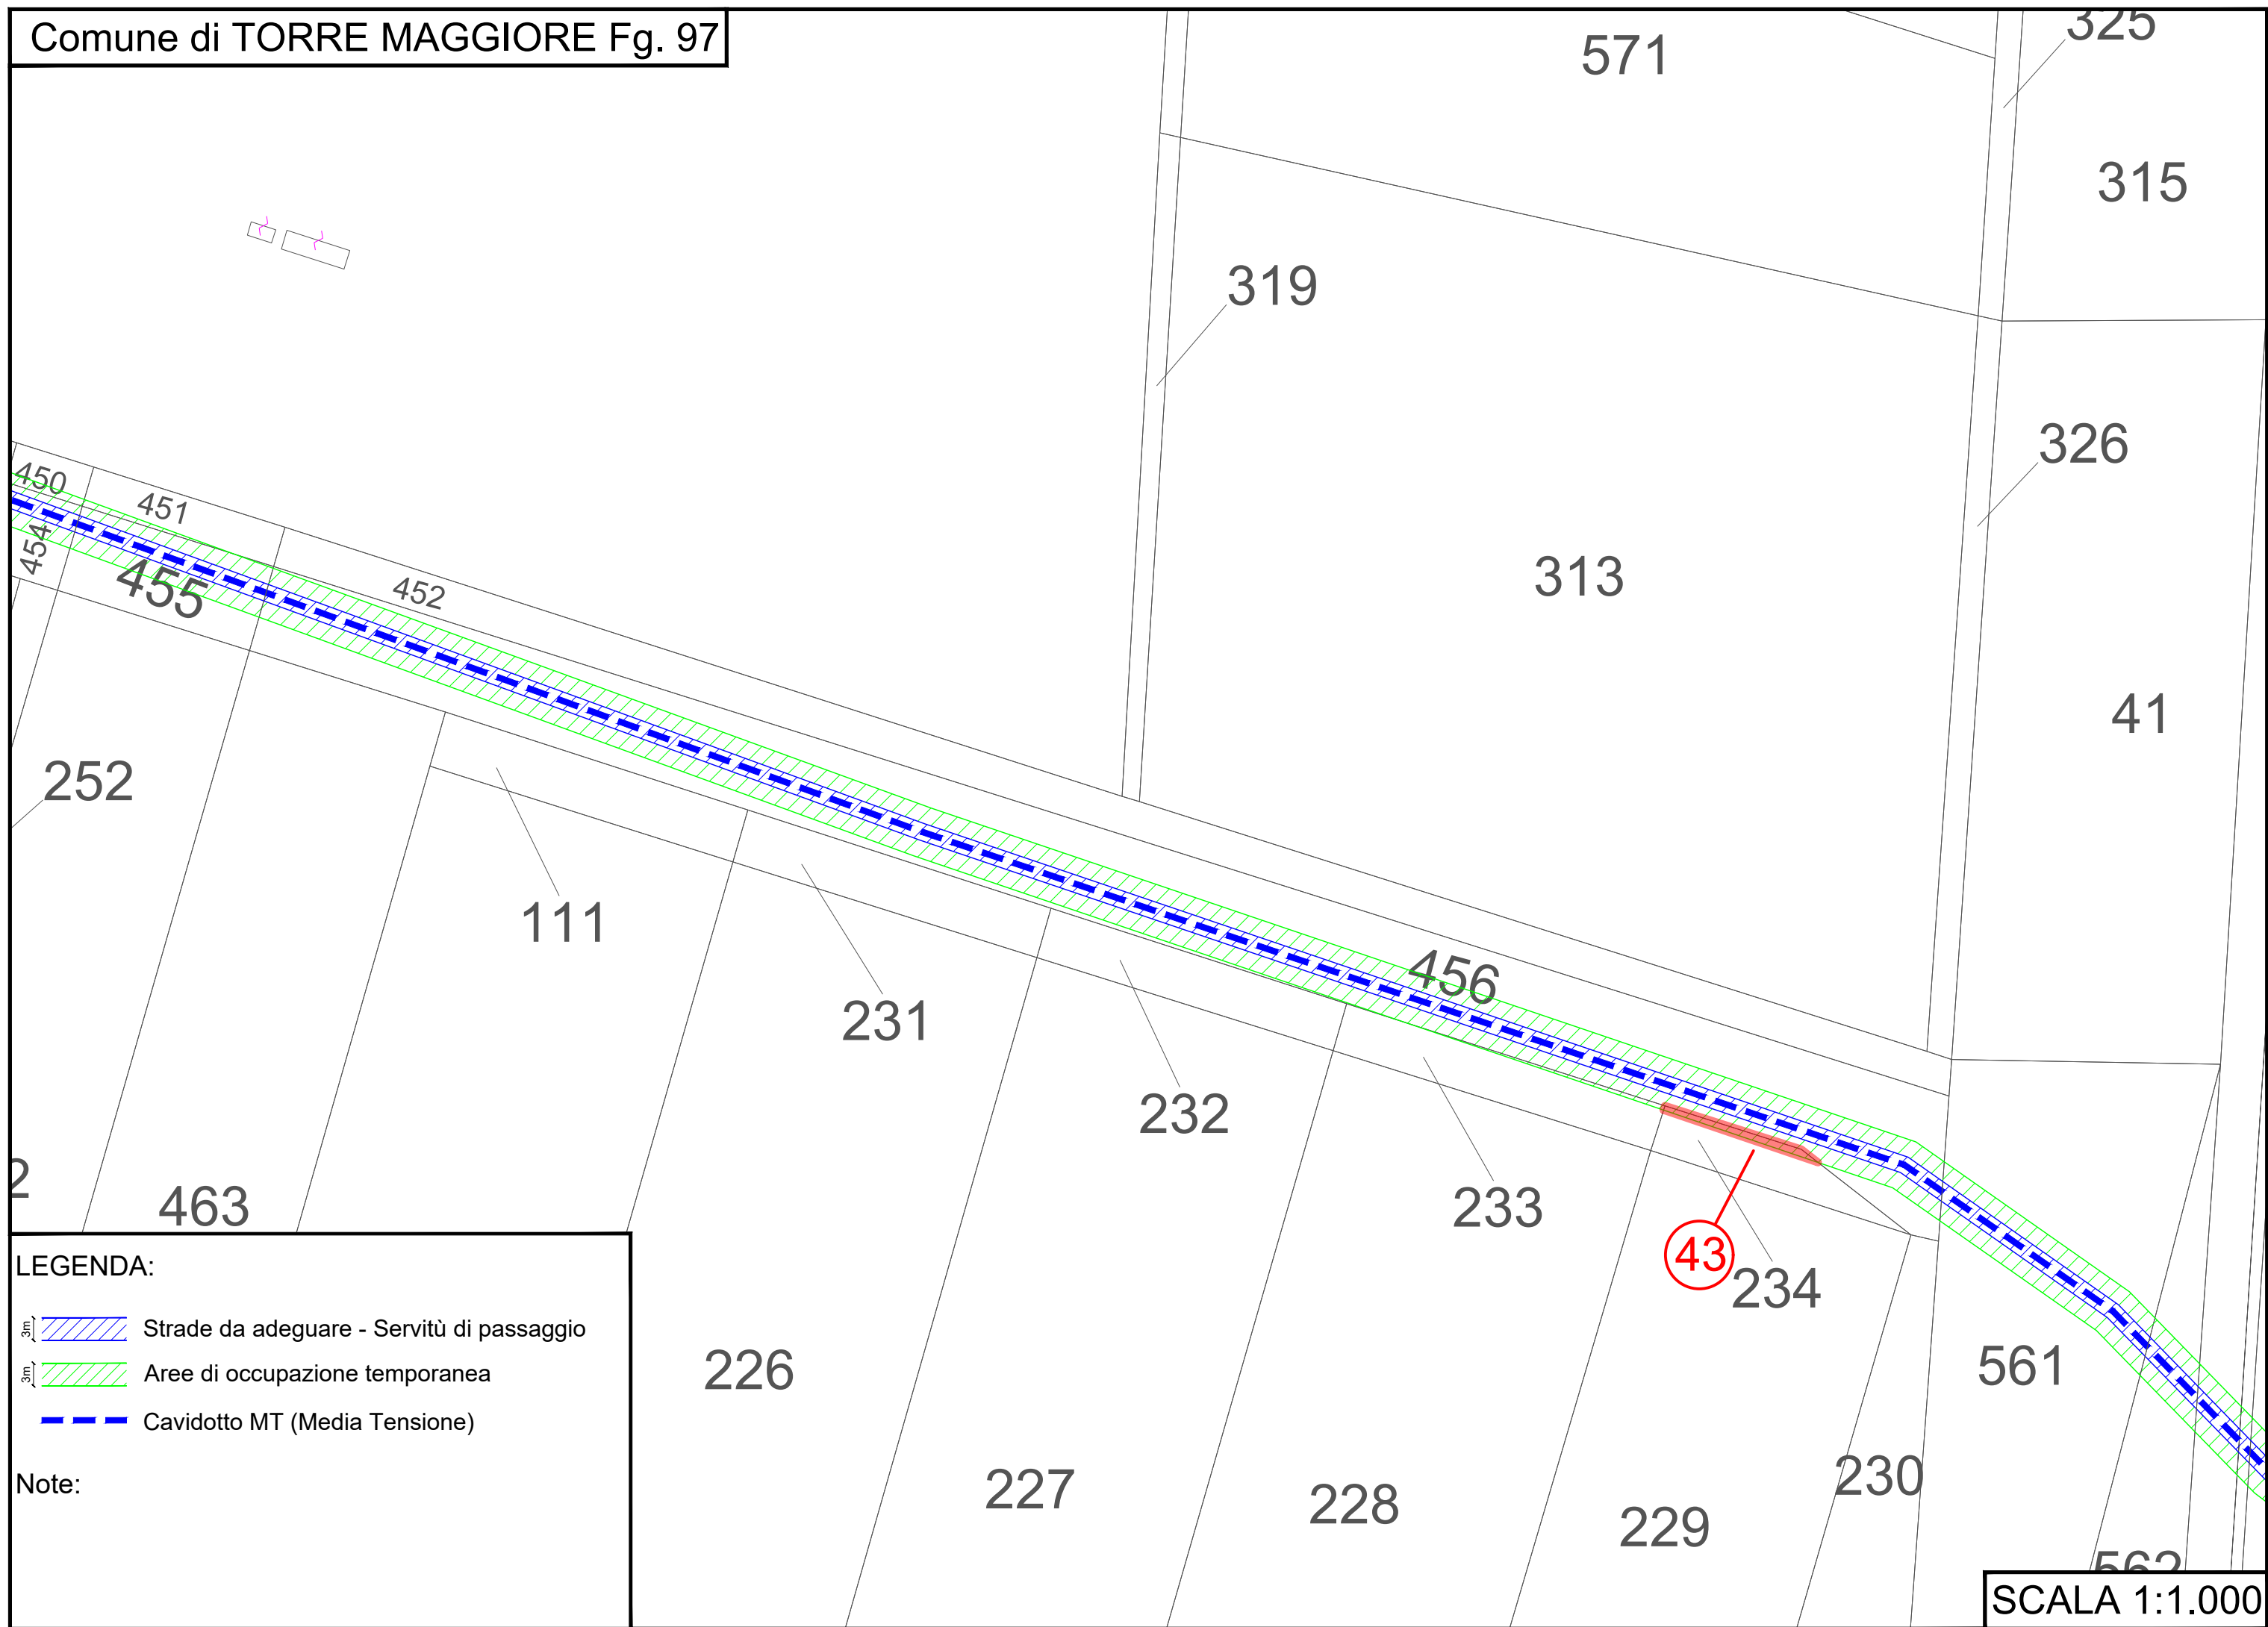


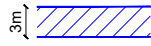

**LEGENDA:**

-  Strade da adeguare - Servitù di passaggio
-  Aree di occupazione temporanea
-  Cavidotto MT (Media Tensione)


**Note:**

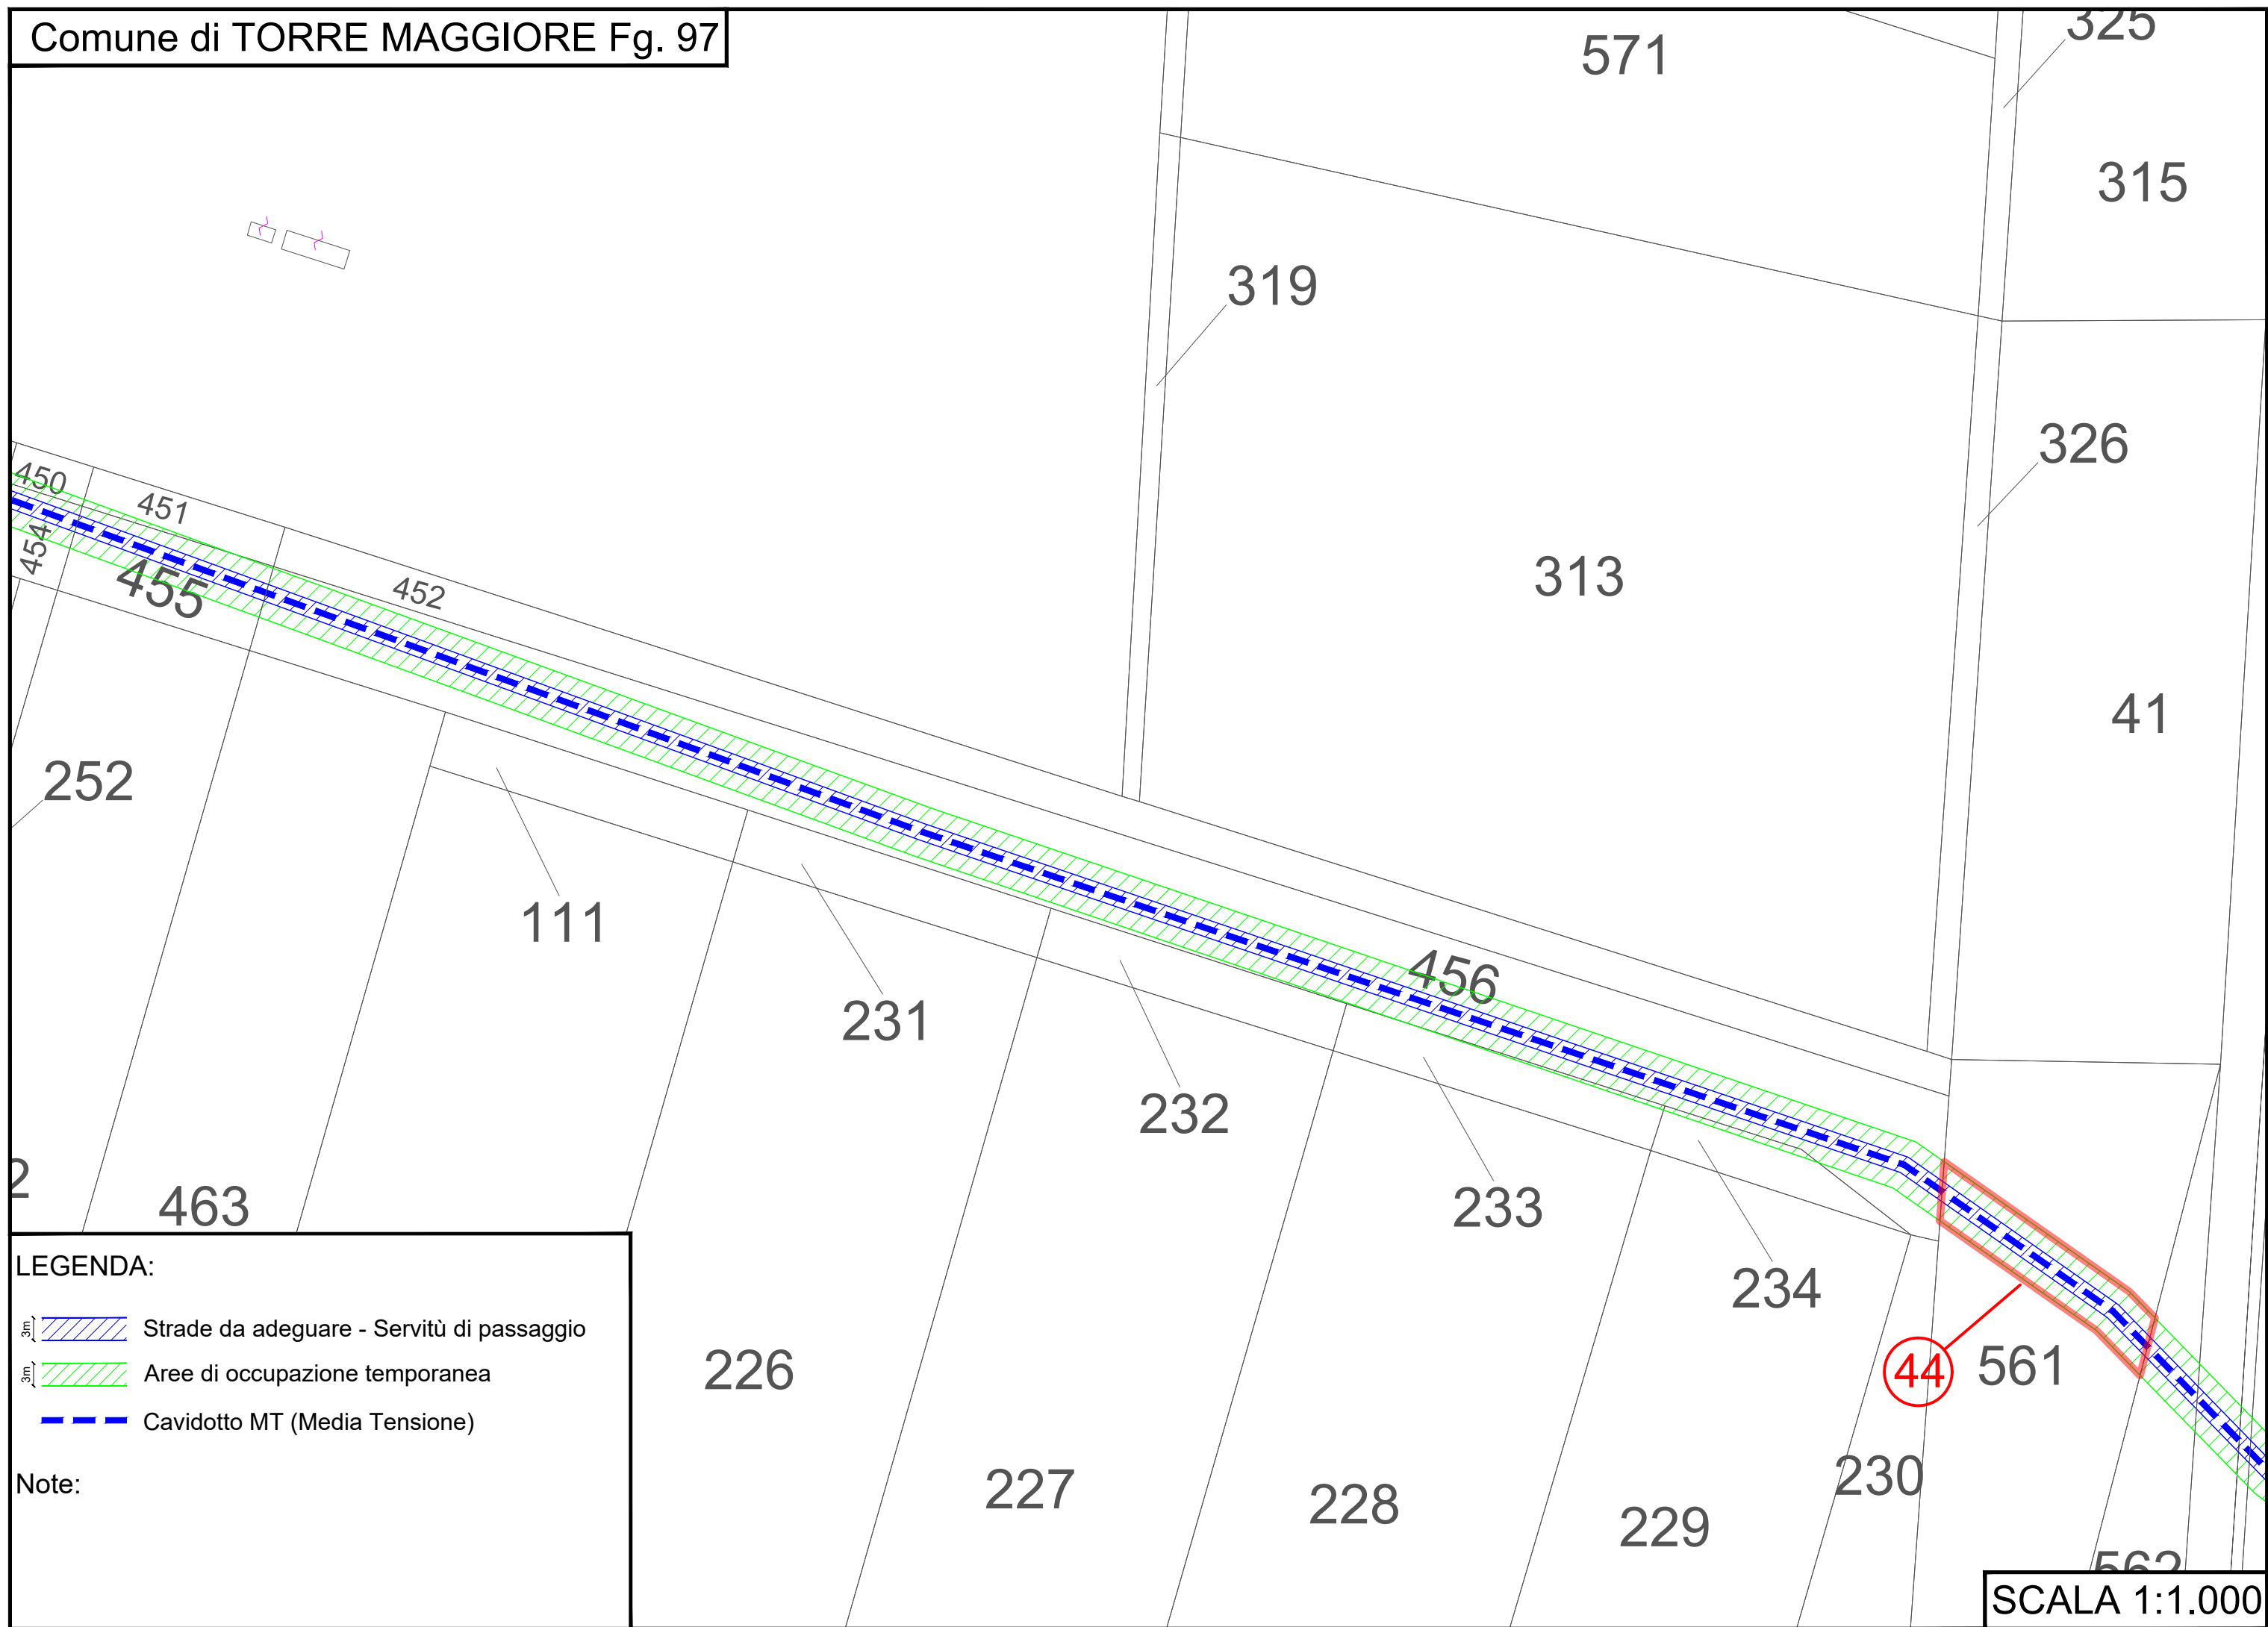




LEGENDA:

- 3m | Strade da adeguare - Servitù di passaggio
- 3m | Aree di occupazione temporanea
- Cavidotto MT (Media Tensione)


Note:

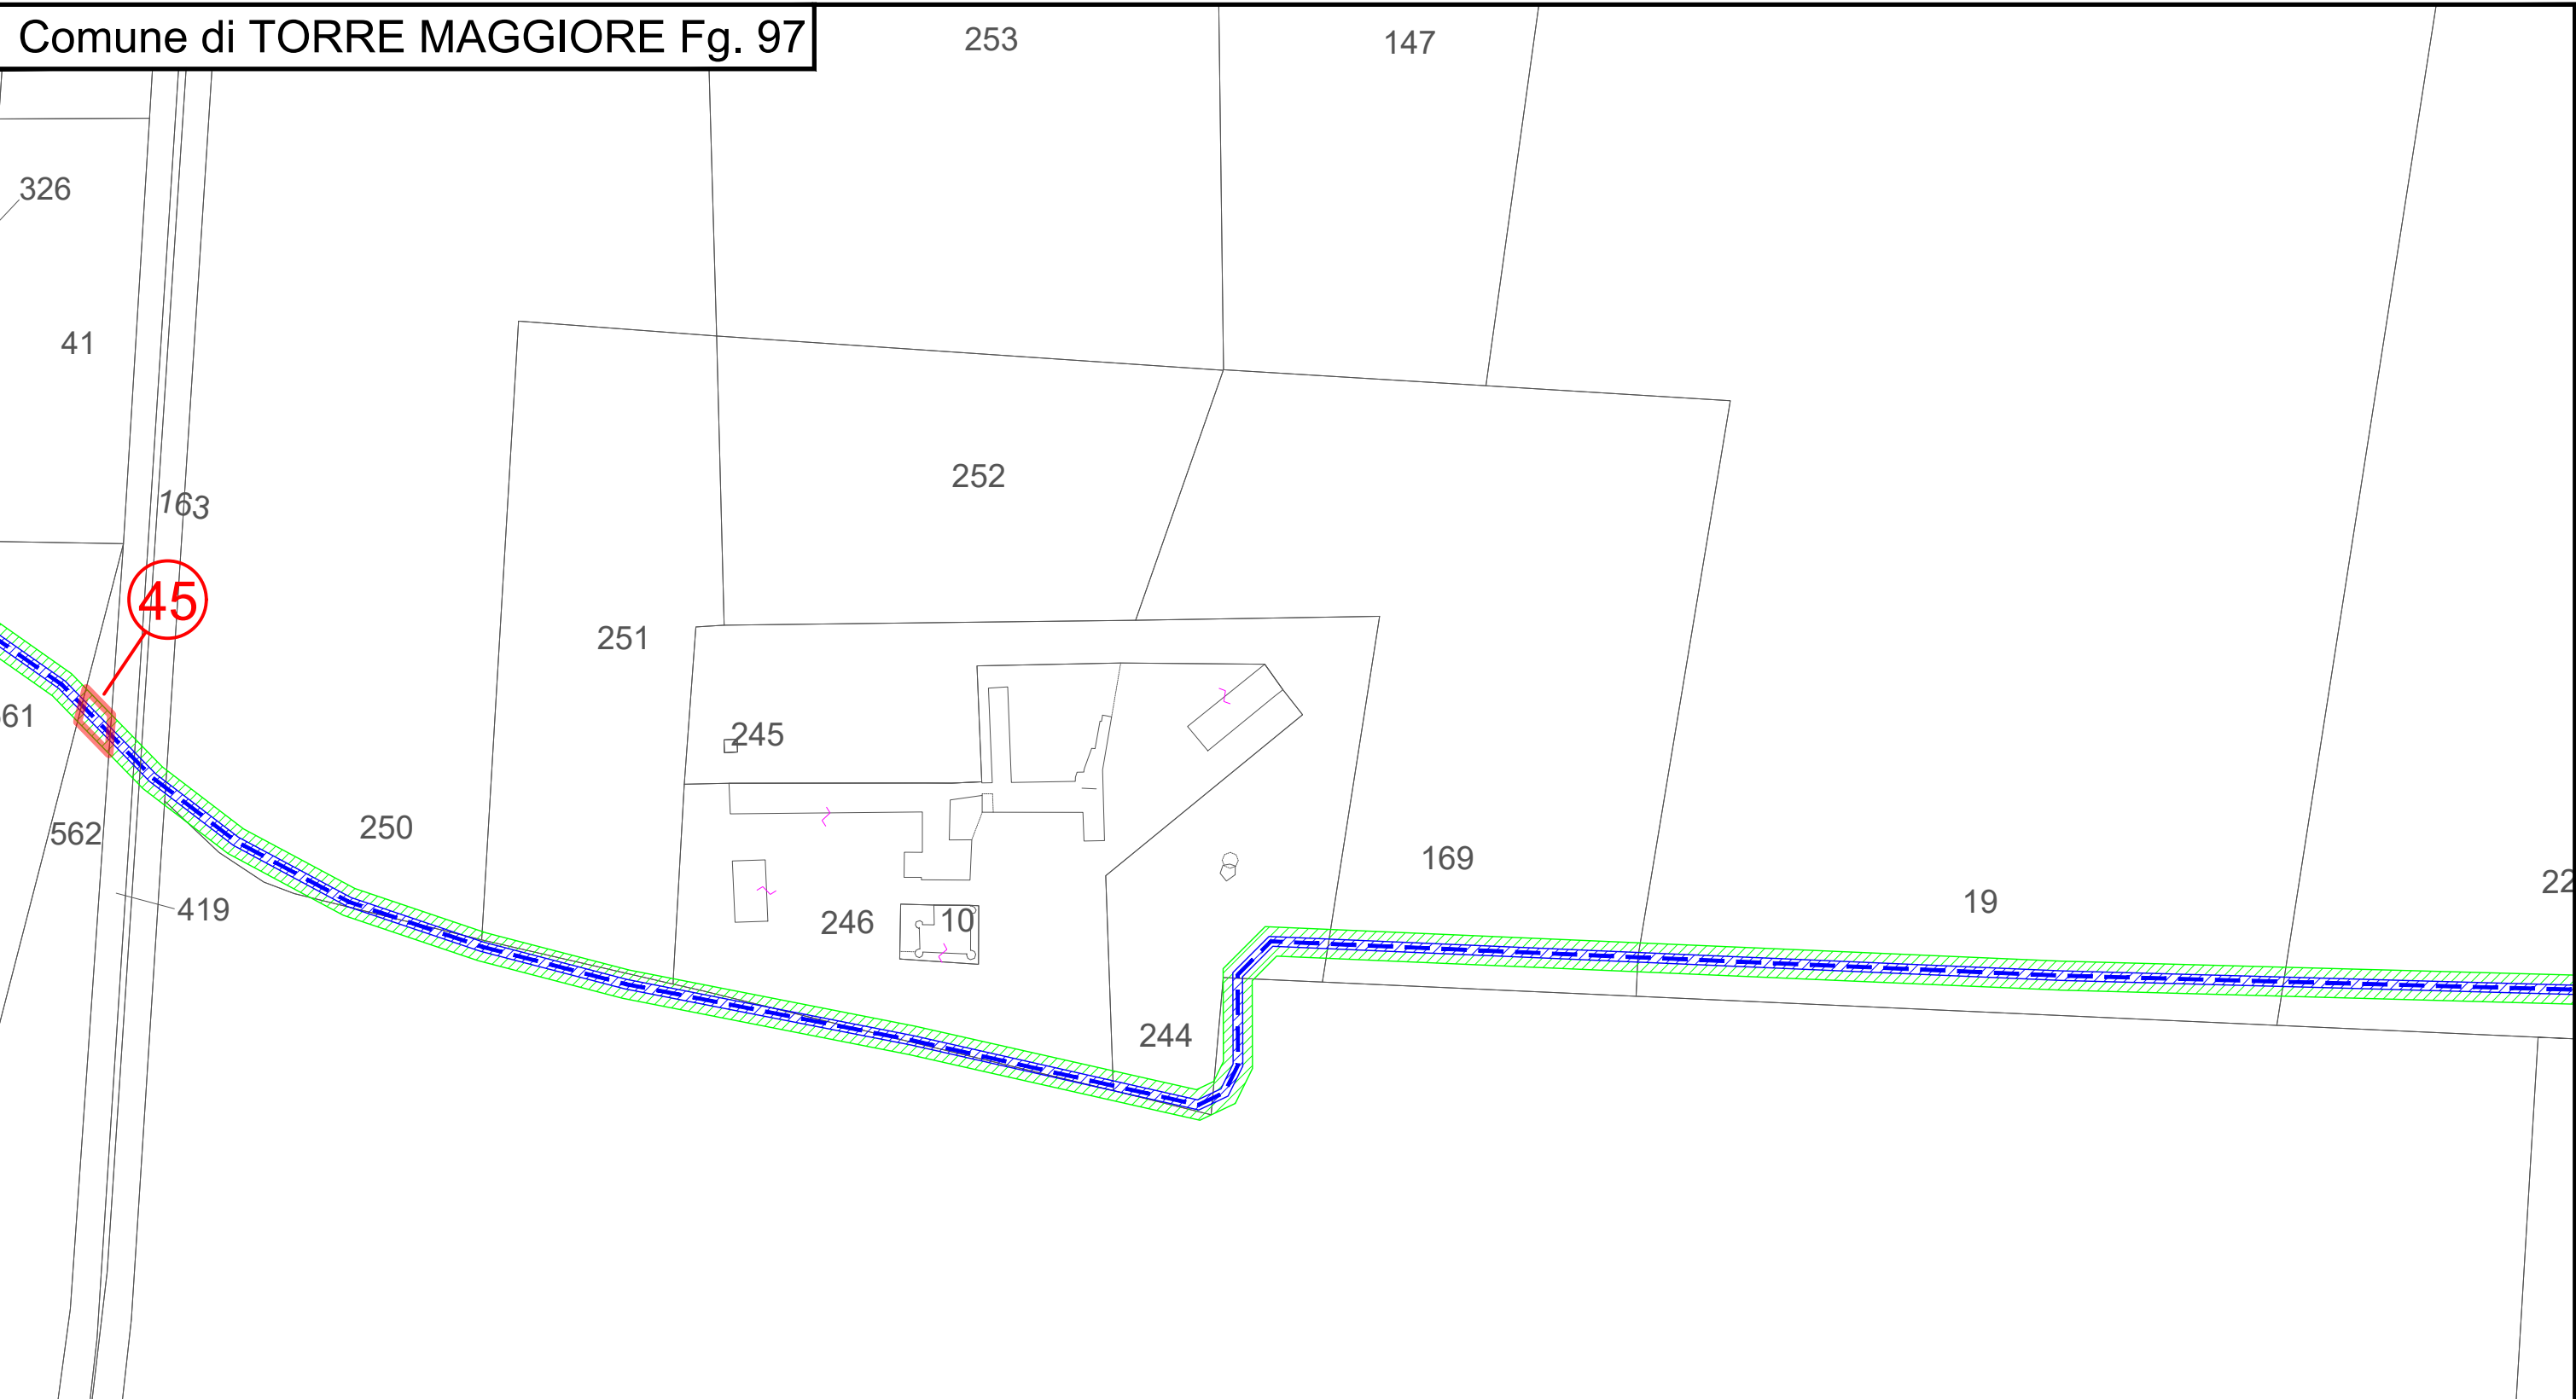




LEGENDA:

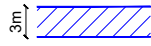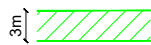-  Strade da adeguare - Servitù di passaggio
-  Aree di occupazione temporanea
-  Cavidotto MT (Media Tensione)

Note:

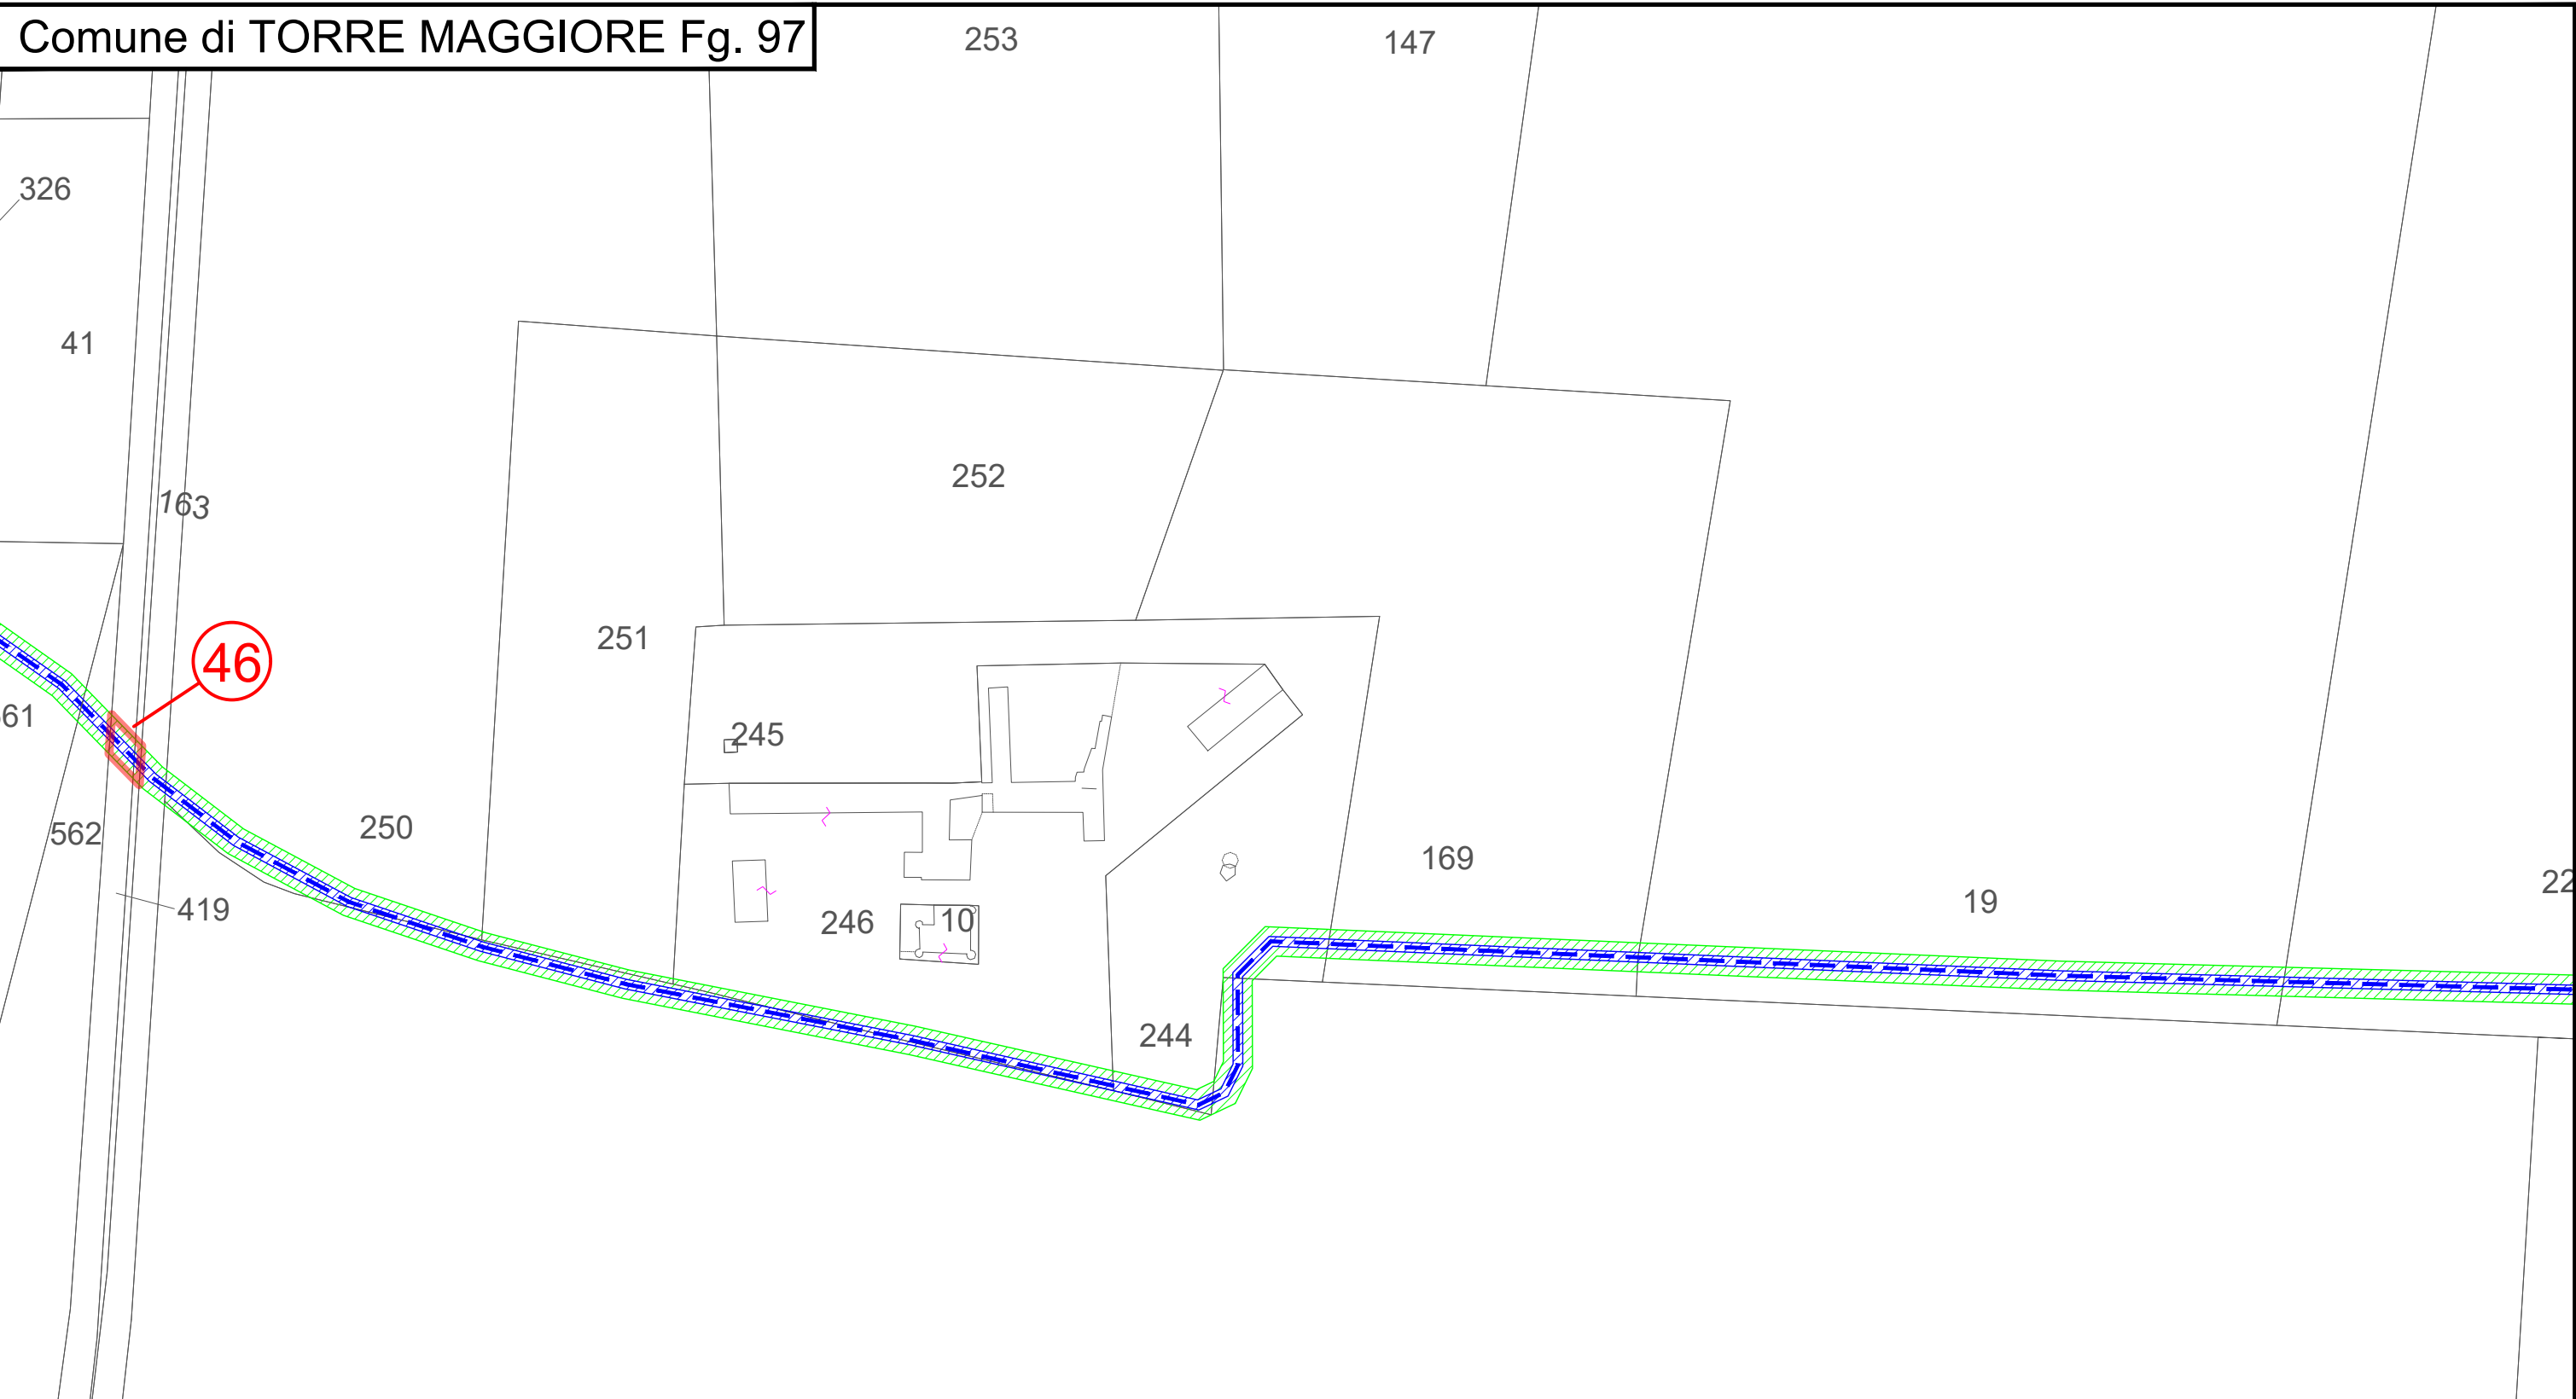




LEGENDA:

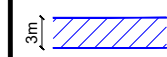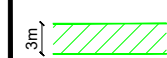-  Strade da adeguare - Servitù di passaggio
-  Aree di occupazione temporanea
-  Cavidotto MT (Media Tensione)

Note:



LEGENDA:

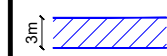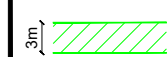


-  Strade da adeguare - Servitù di passaggio
-  Aree di occupazione temporanea
-  Cavidotto MT (Media Tensione)

Note:



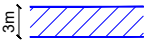




LEGENDA:

-  Strade da adeguare - Servitù di passaggio
-  Aree di occupazione temporanea
-  Cavidotto MT (Media Tensione)

Note:





LEGENDA:

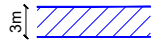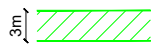
-  Strade da adeguare - Servitù di passaggio
-  Aree di occupazione temporanea
-  Cavidotto MT (Media Tensione)

Note:

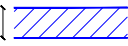


3m |  Strade da adeguare - Servitù di passaggio

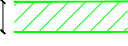
3m |  Aree di occupazione temporanea


 Cavidotto MT (Media Tensione)

Note:

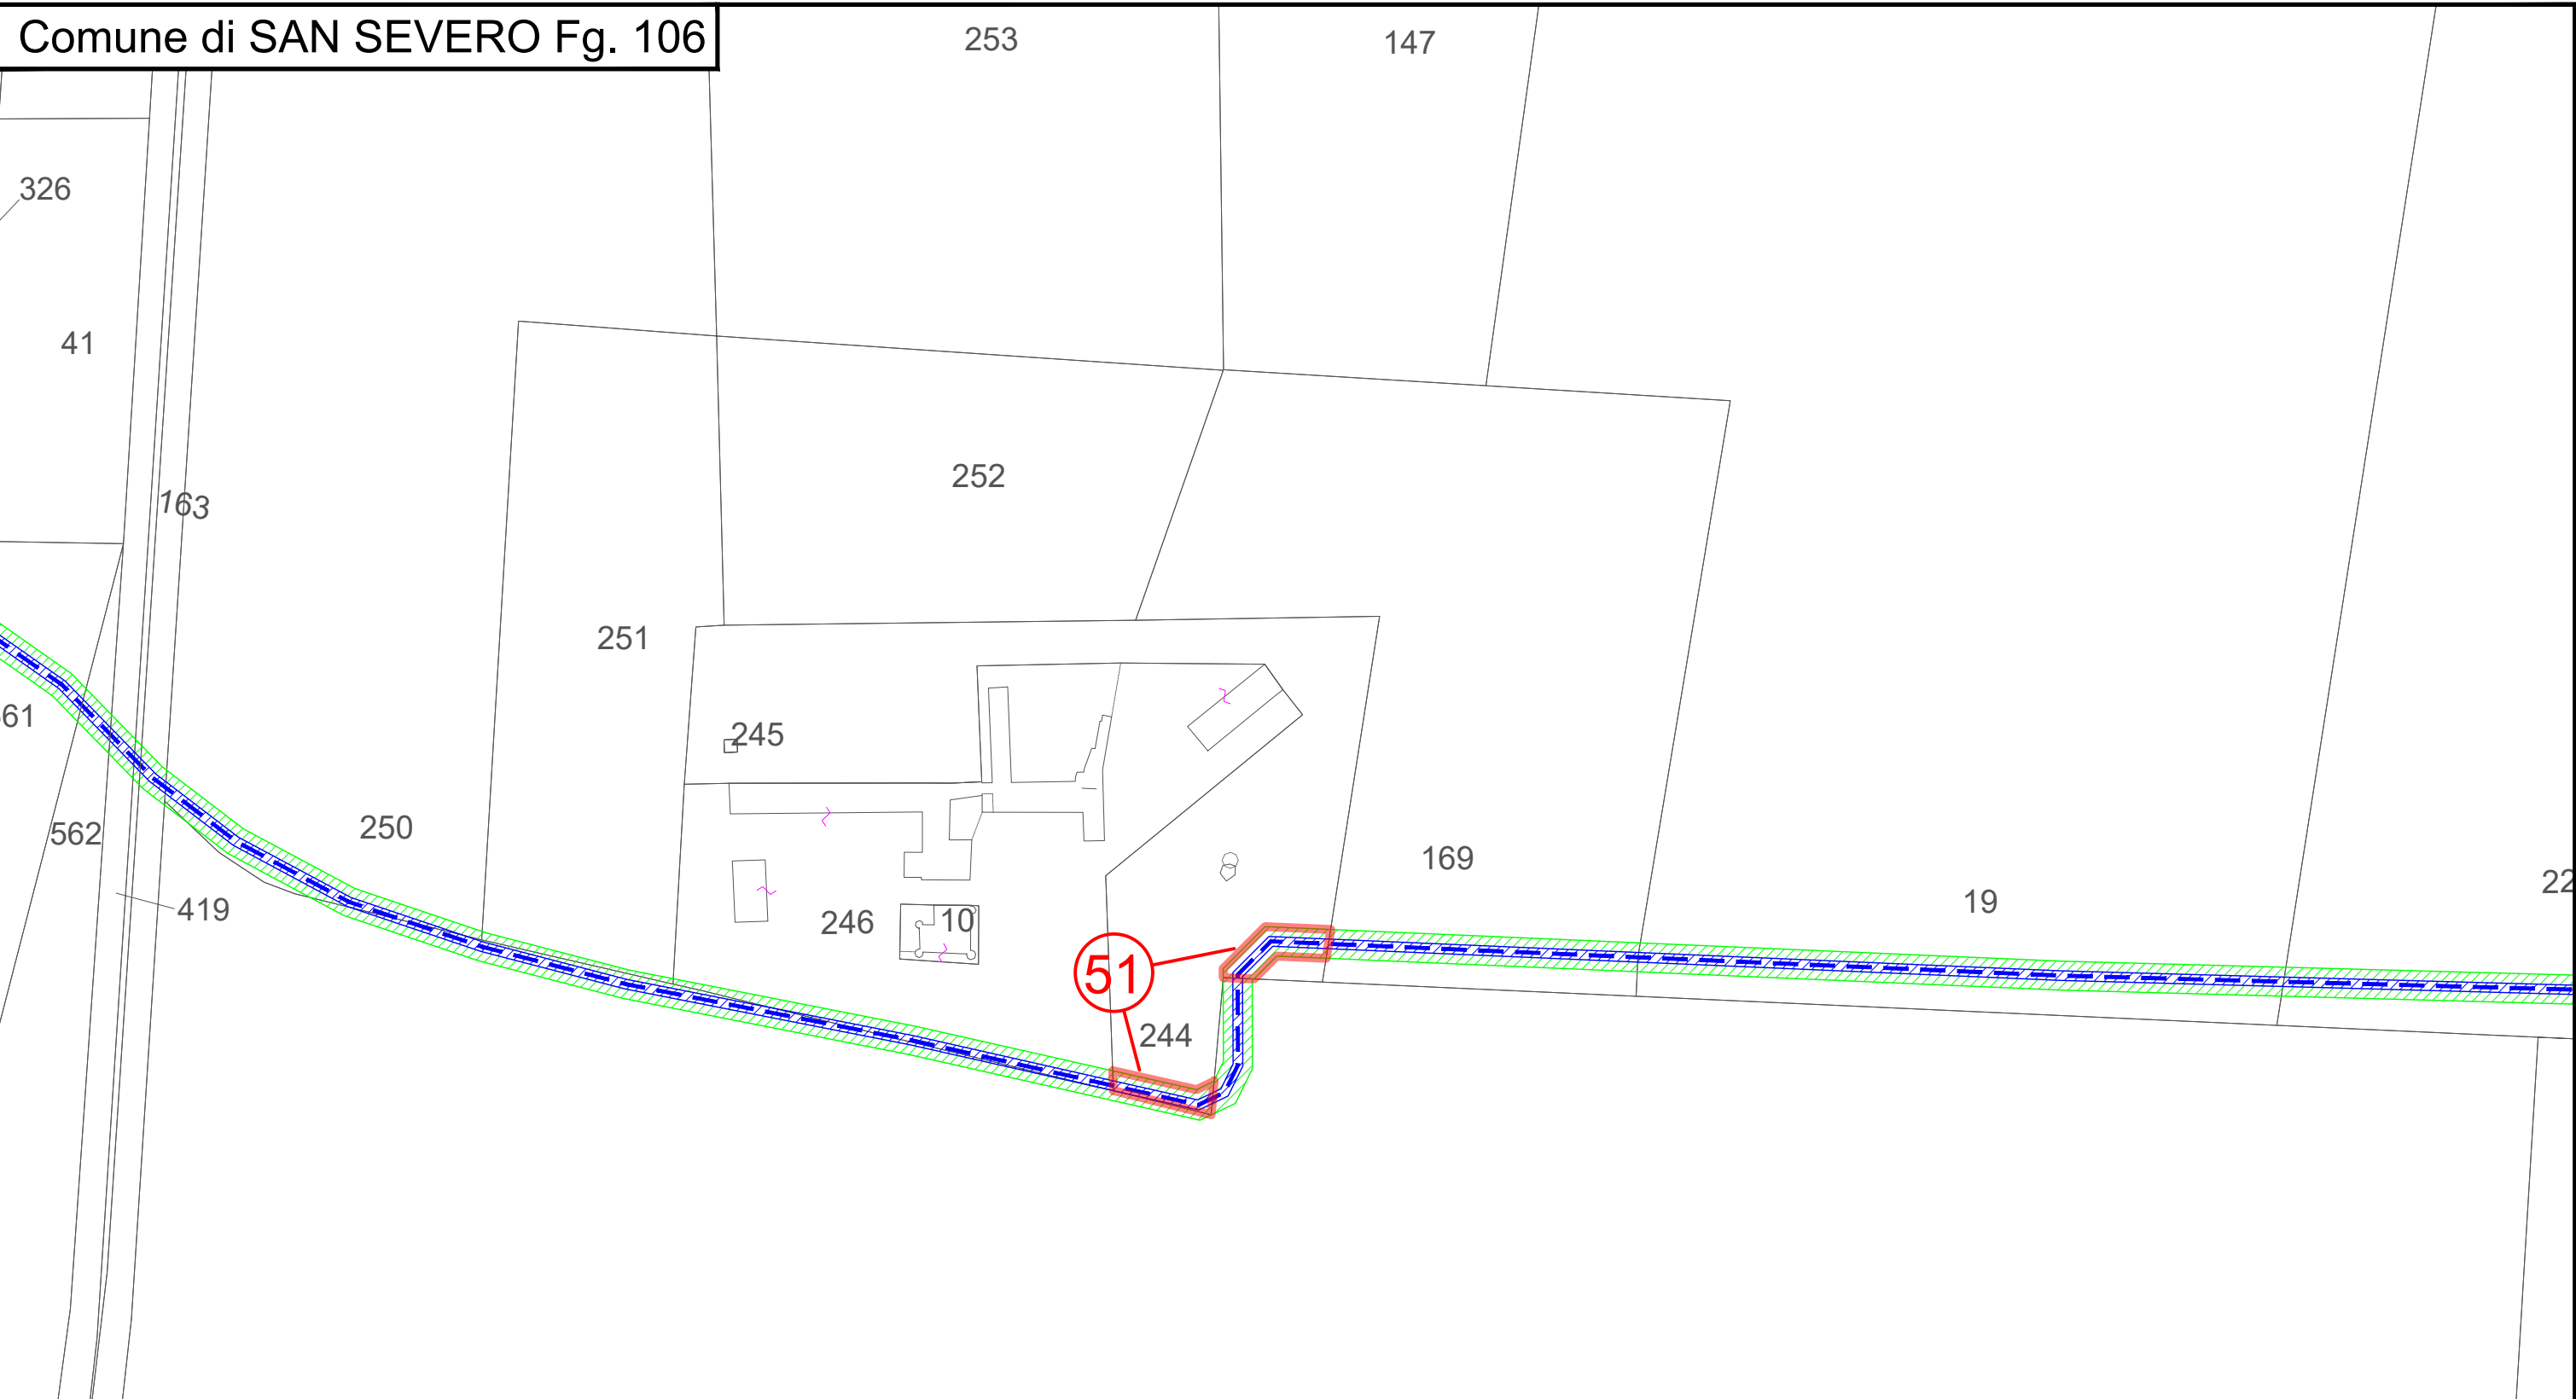

LEGENDA:

3m |  Strade da adeguare - Servitù di passaggio




3m |  Aree di occupazione temporanea

 Cavidotto MT (Media Tensione)


Note:




LEGENDA:

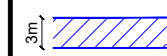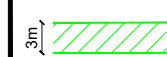
-  Strade da adeguare - Servitù di passaggio
-  Aree di occupazione temporanea
-  Cavidotto MT (Media Tensione)

Note:

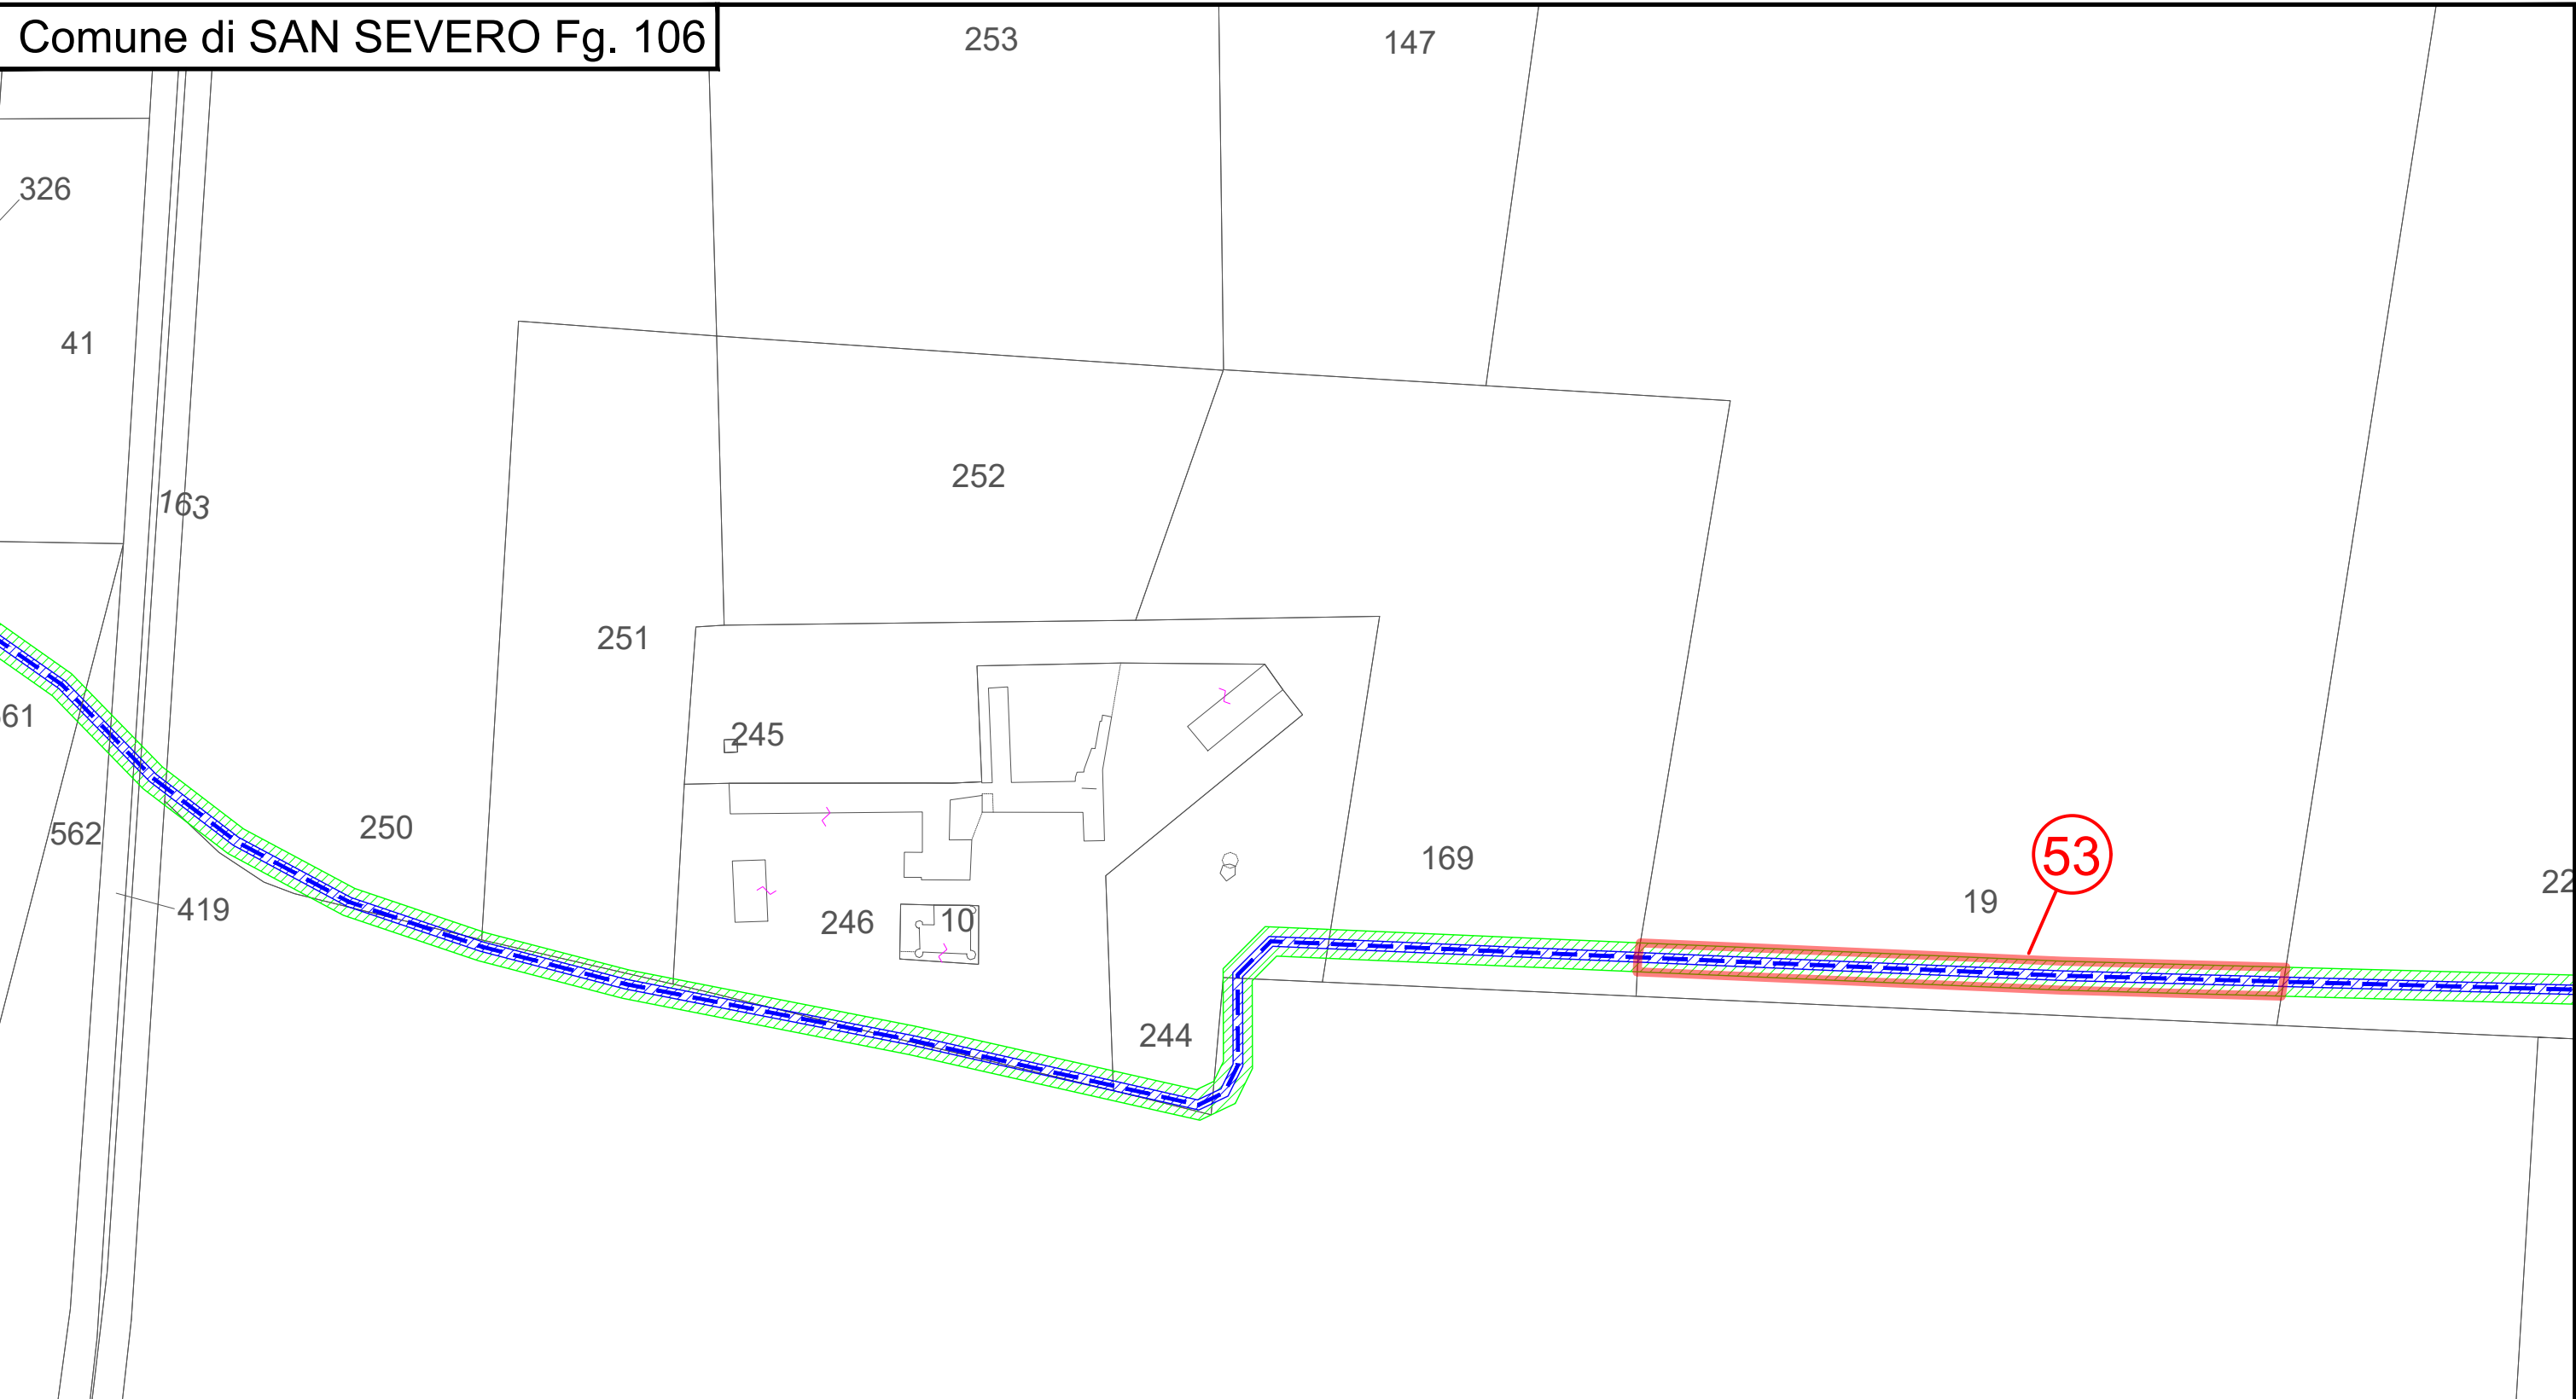

LEGENDA:

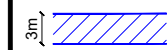 Strade da adeguare - Servitù di passaggio


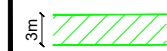

 Aree di occupazione temporanea

 Cavidotto MT (Media Tensione)


Note:






LEGENDA:

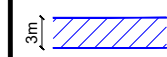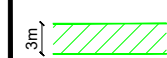-  Strade da adeguare - Servitù di passaggio
-  Aree di occupazione temporanea
-  Cavidotto MT (Media Tensione)

Note:

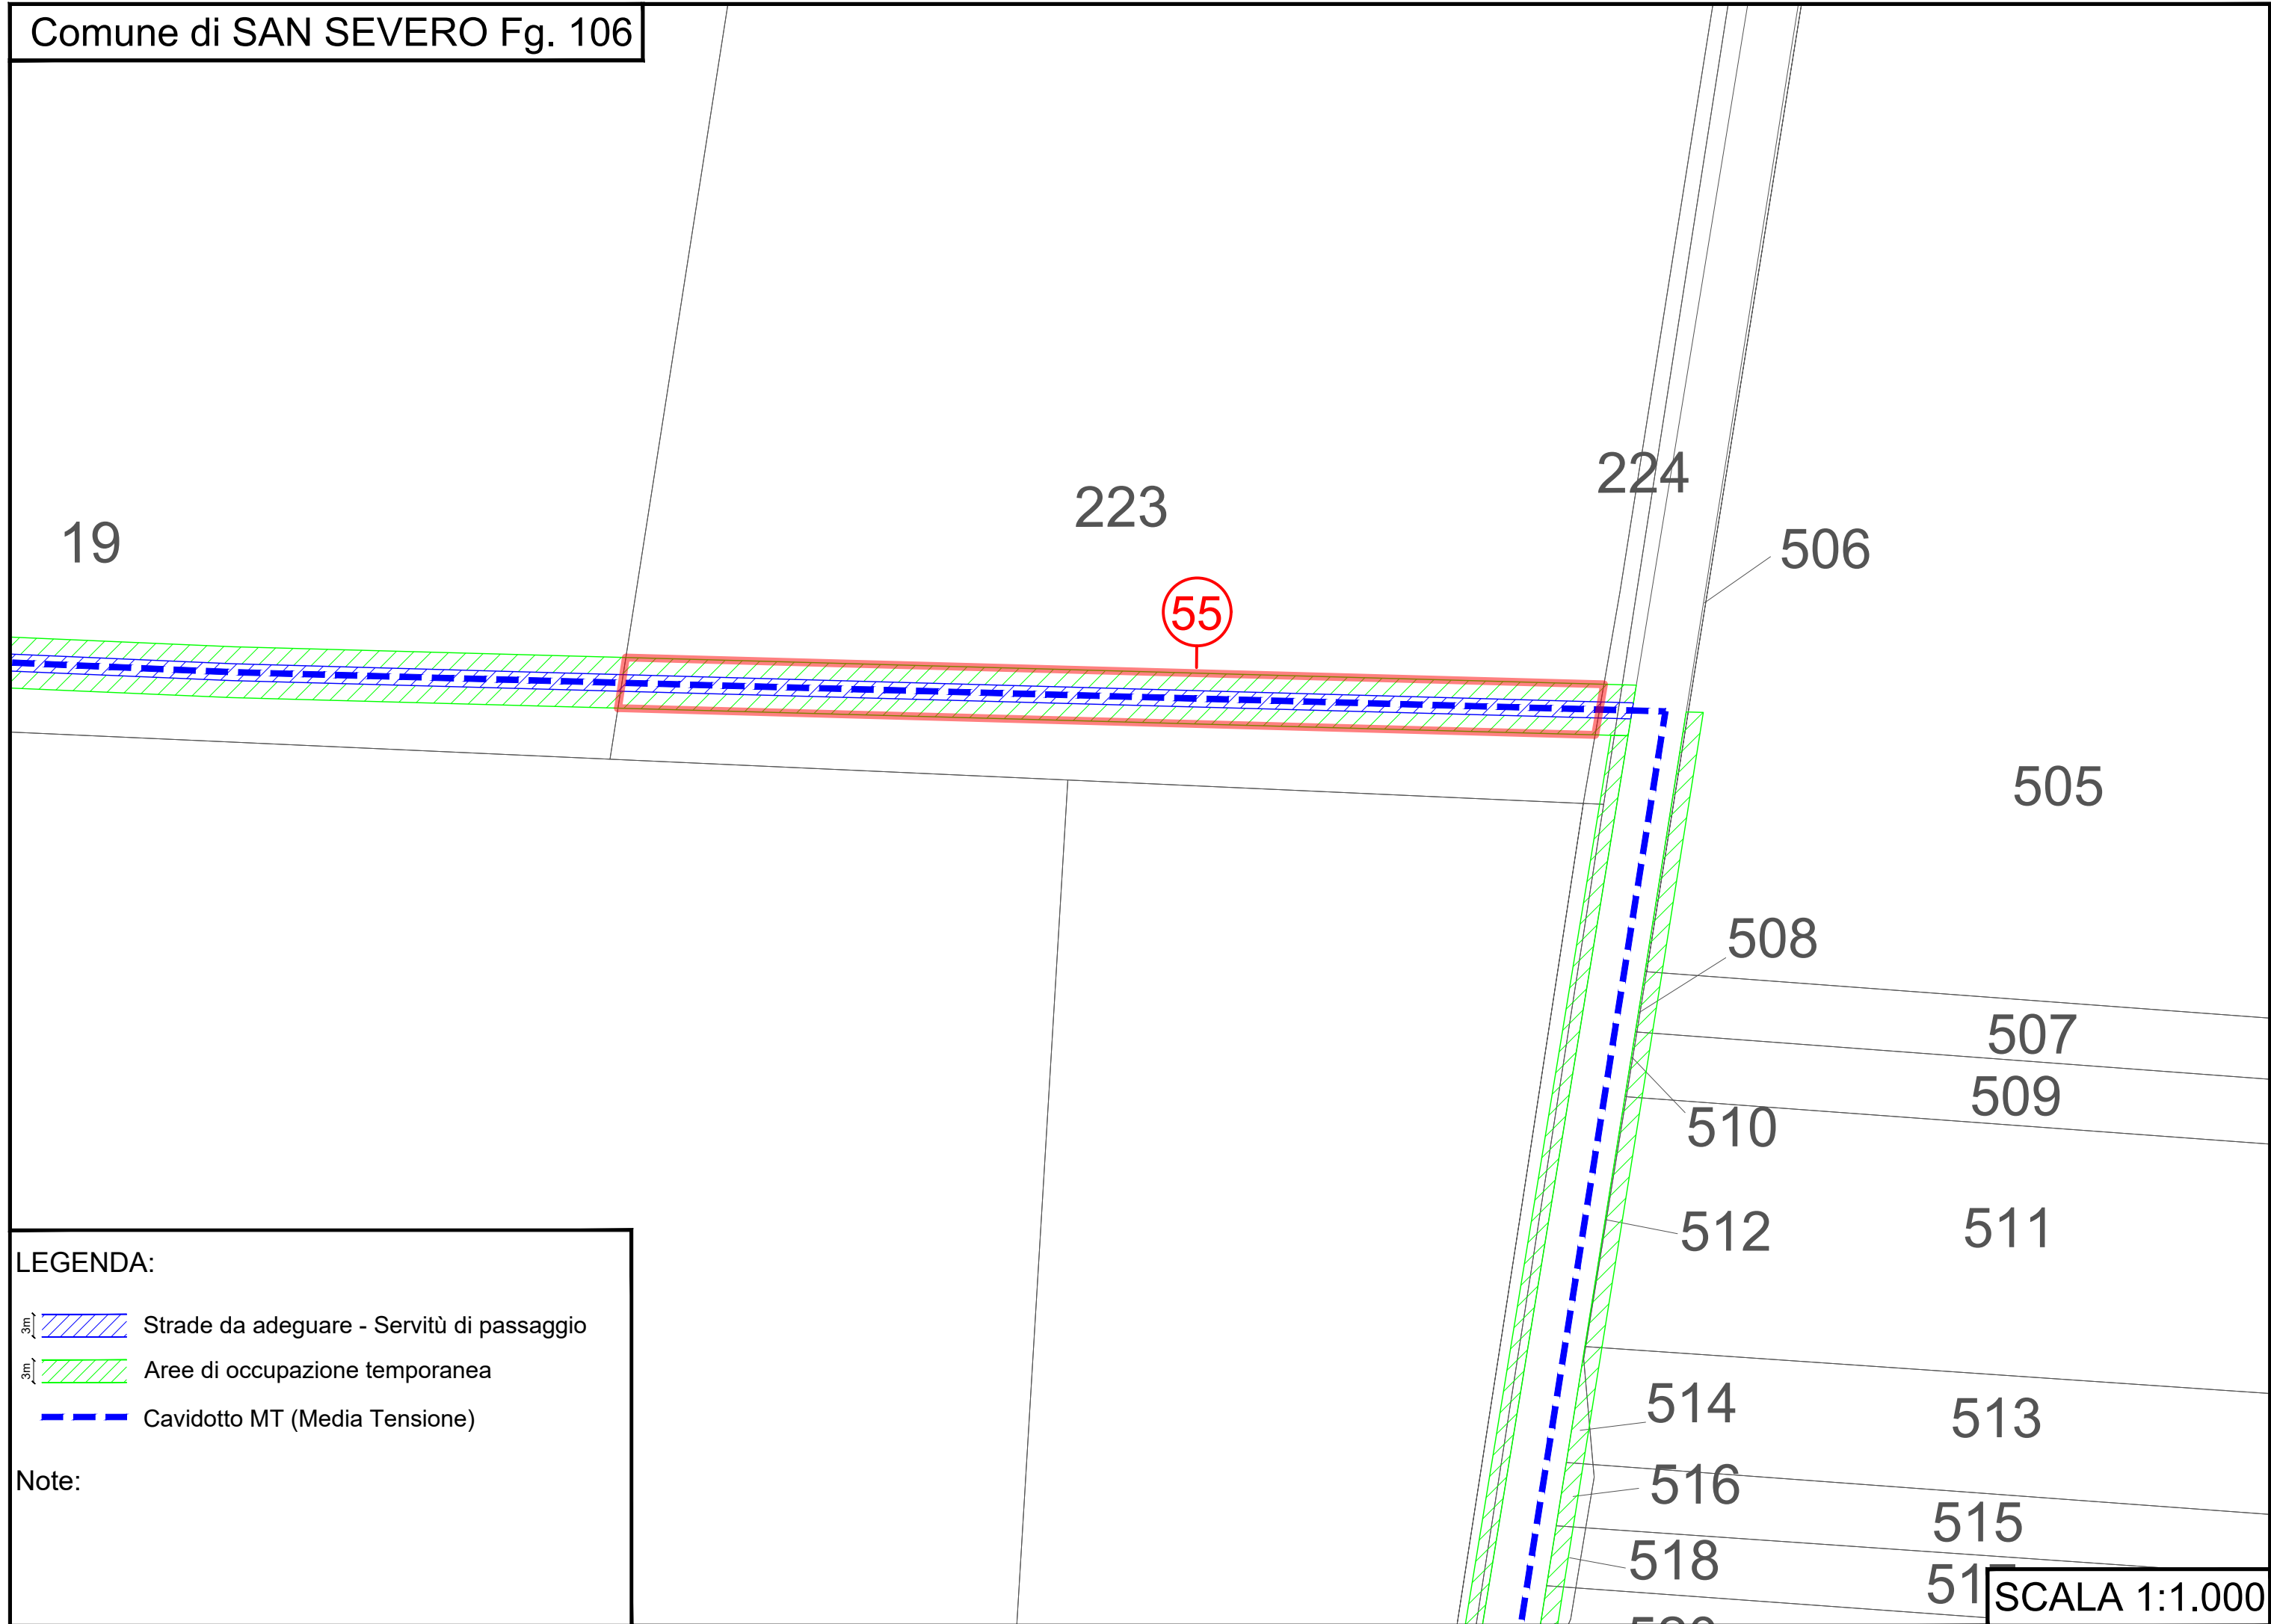


LEGENDA:

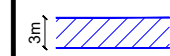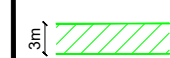


-  Strade da adeguare - Servitù di passaggio
-  Aree di occupazione temporanea
-  Cavidotto MT (Media Tensione)

Note:

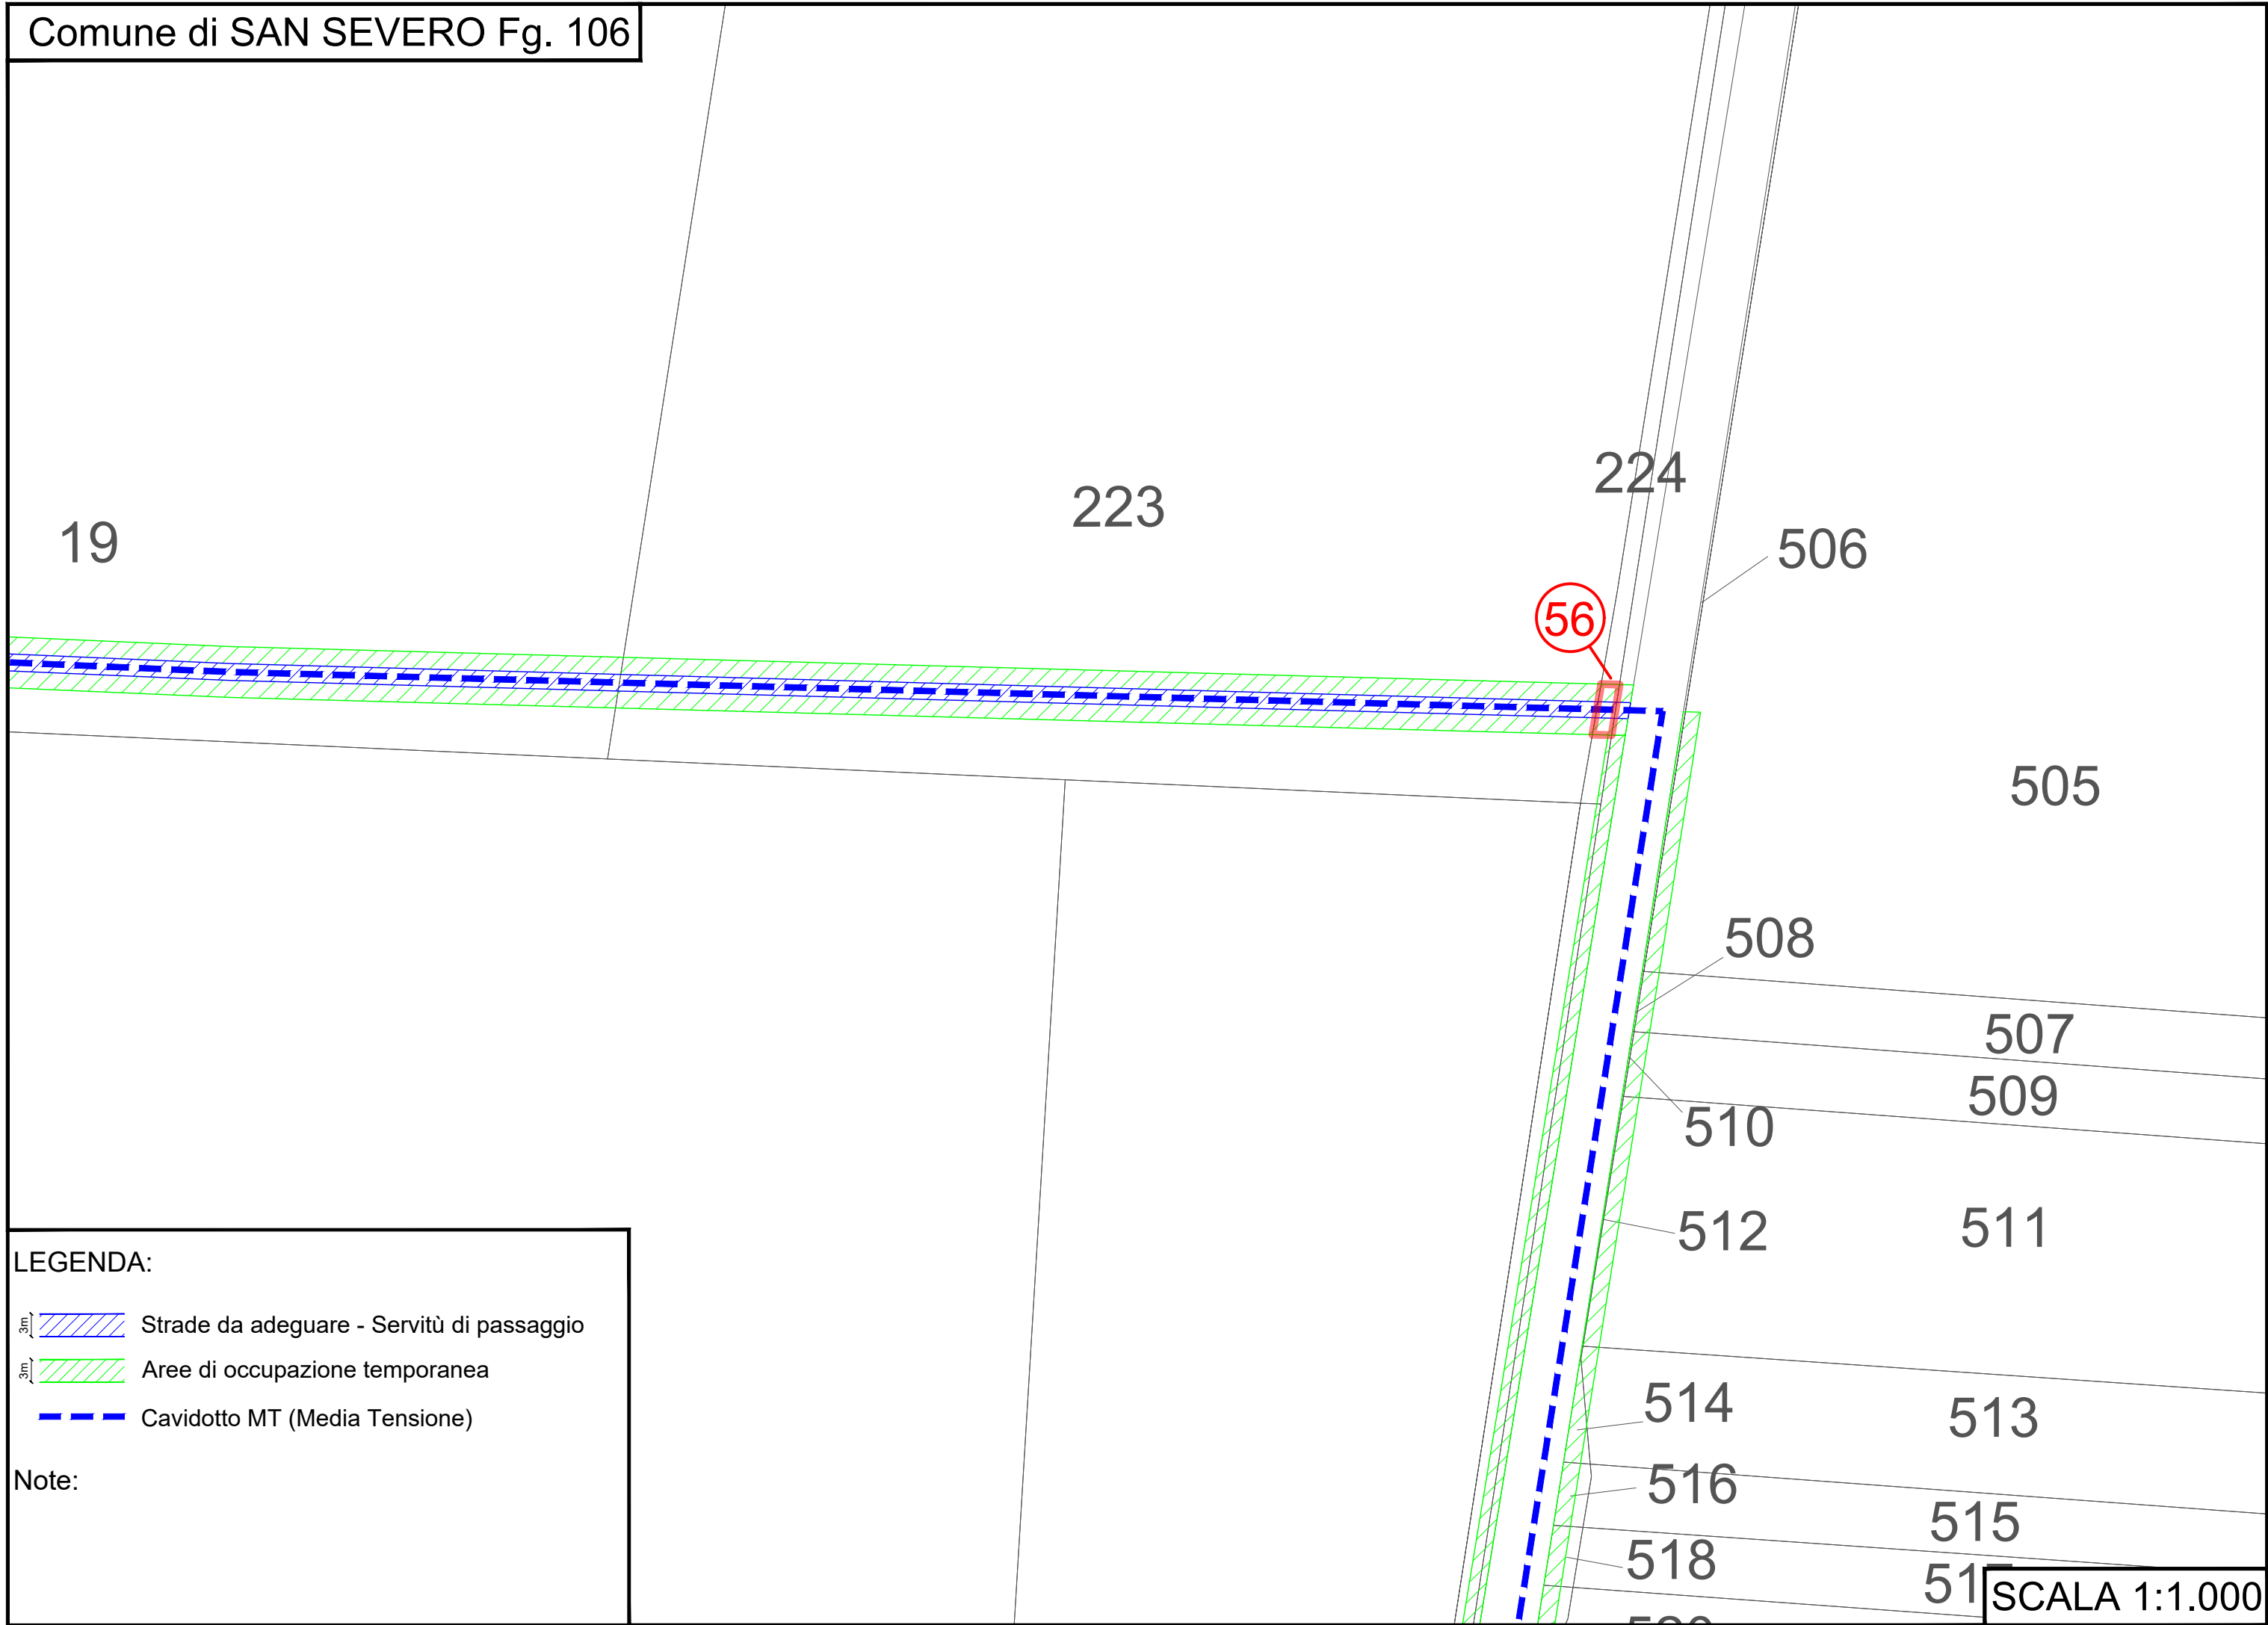


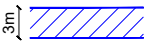




LEGENDA:

-  Strade da adeguare - Servitù di passaggio
-  Aree di occupazione temporanea
-  Cavidotto MT (Media Tensione)


Note:

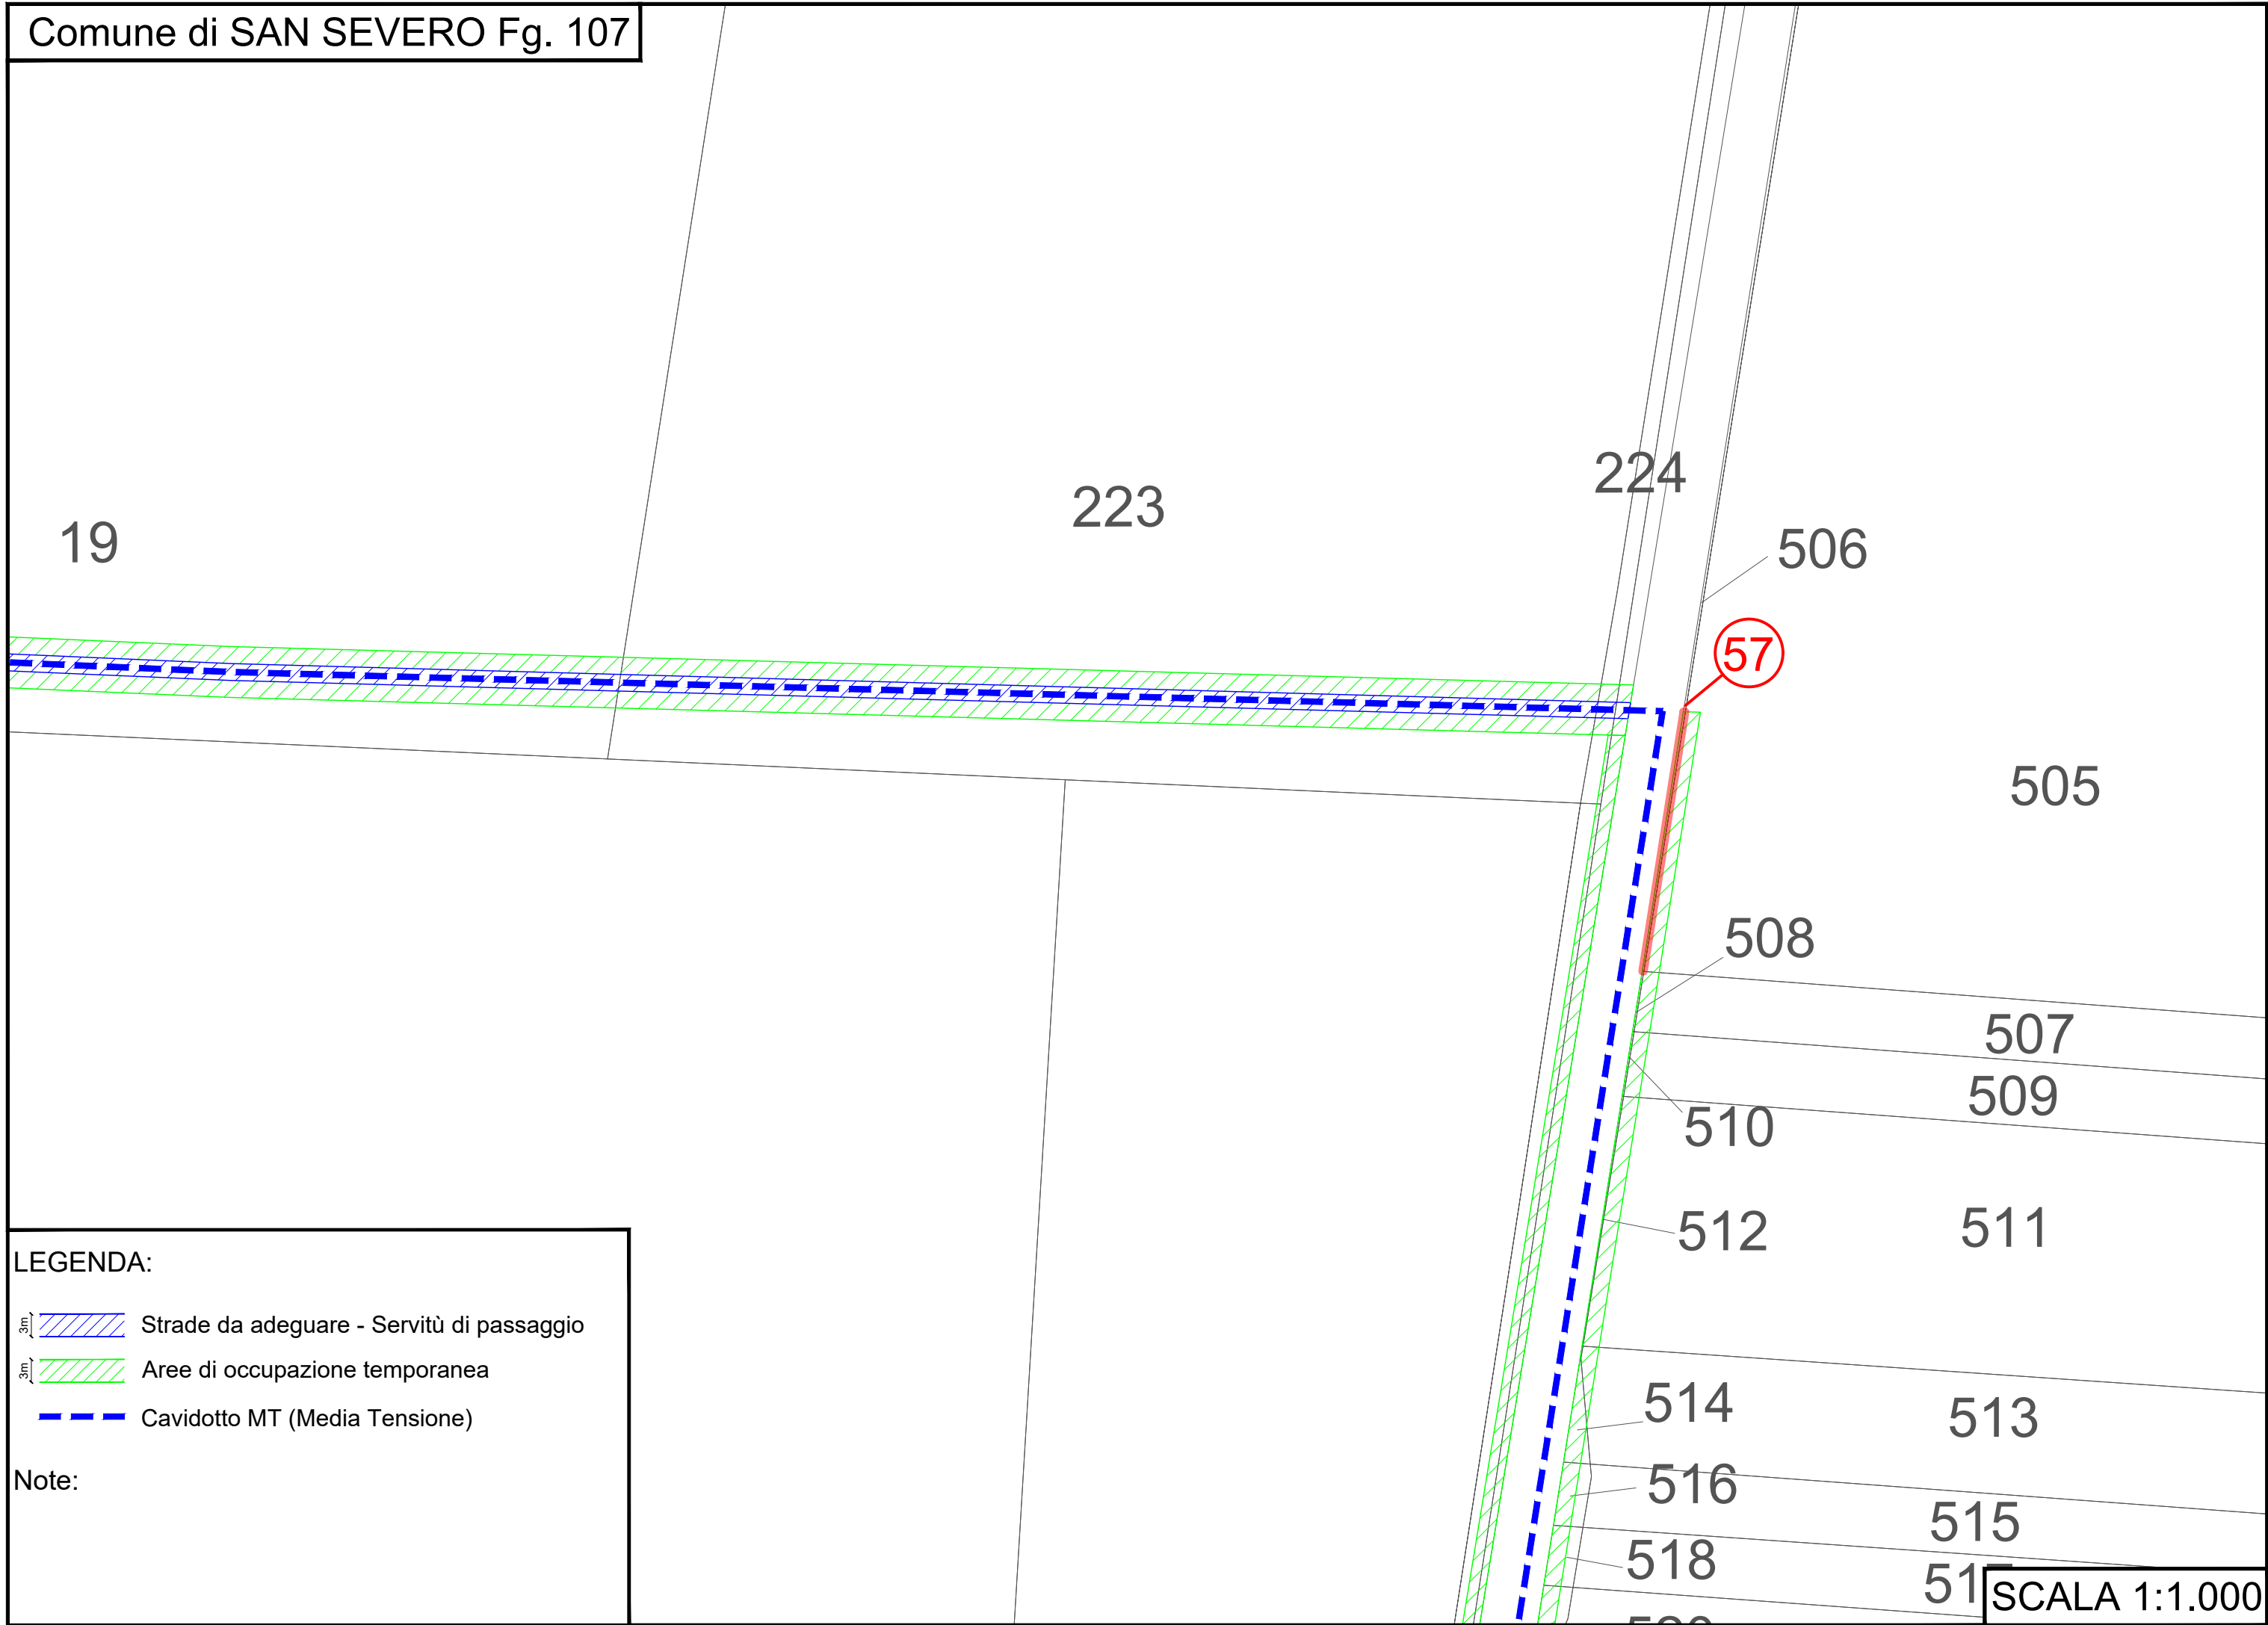




LEGENDA:

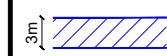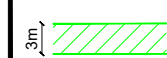-  Strade da adeguare - Servitù di passaggio
-  Aree di occupazione temporanea
-  Cavidotto MT (Media Tensione)


Note:

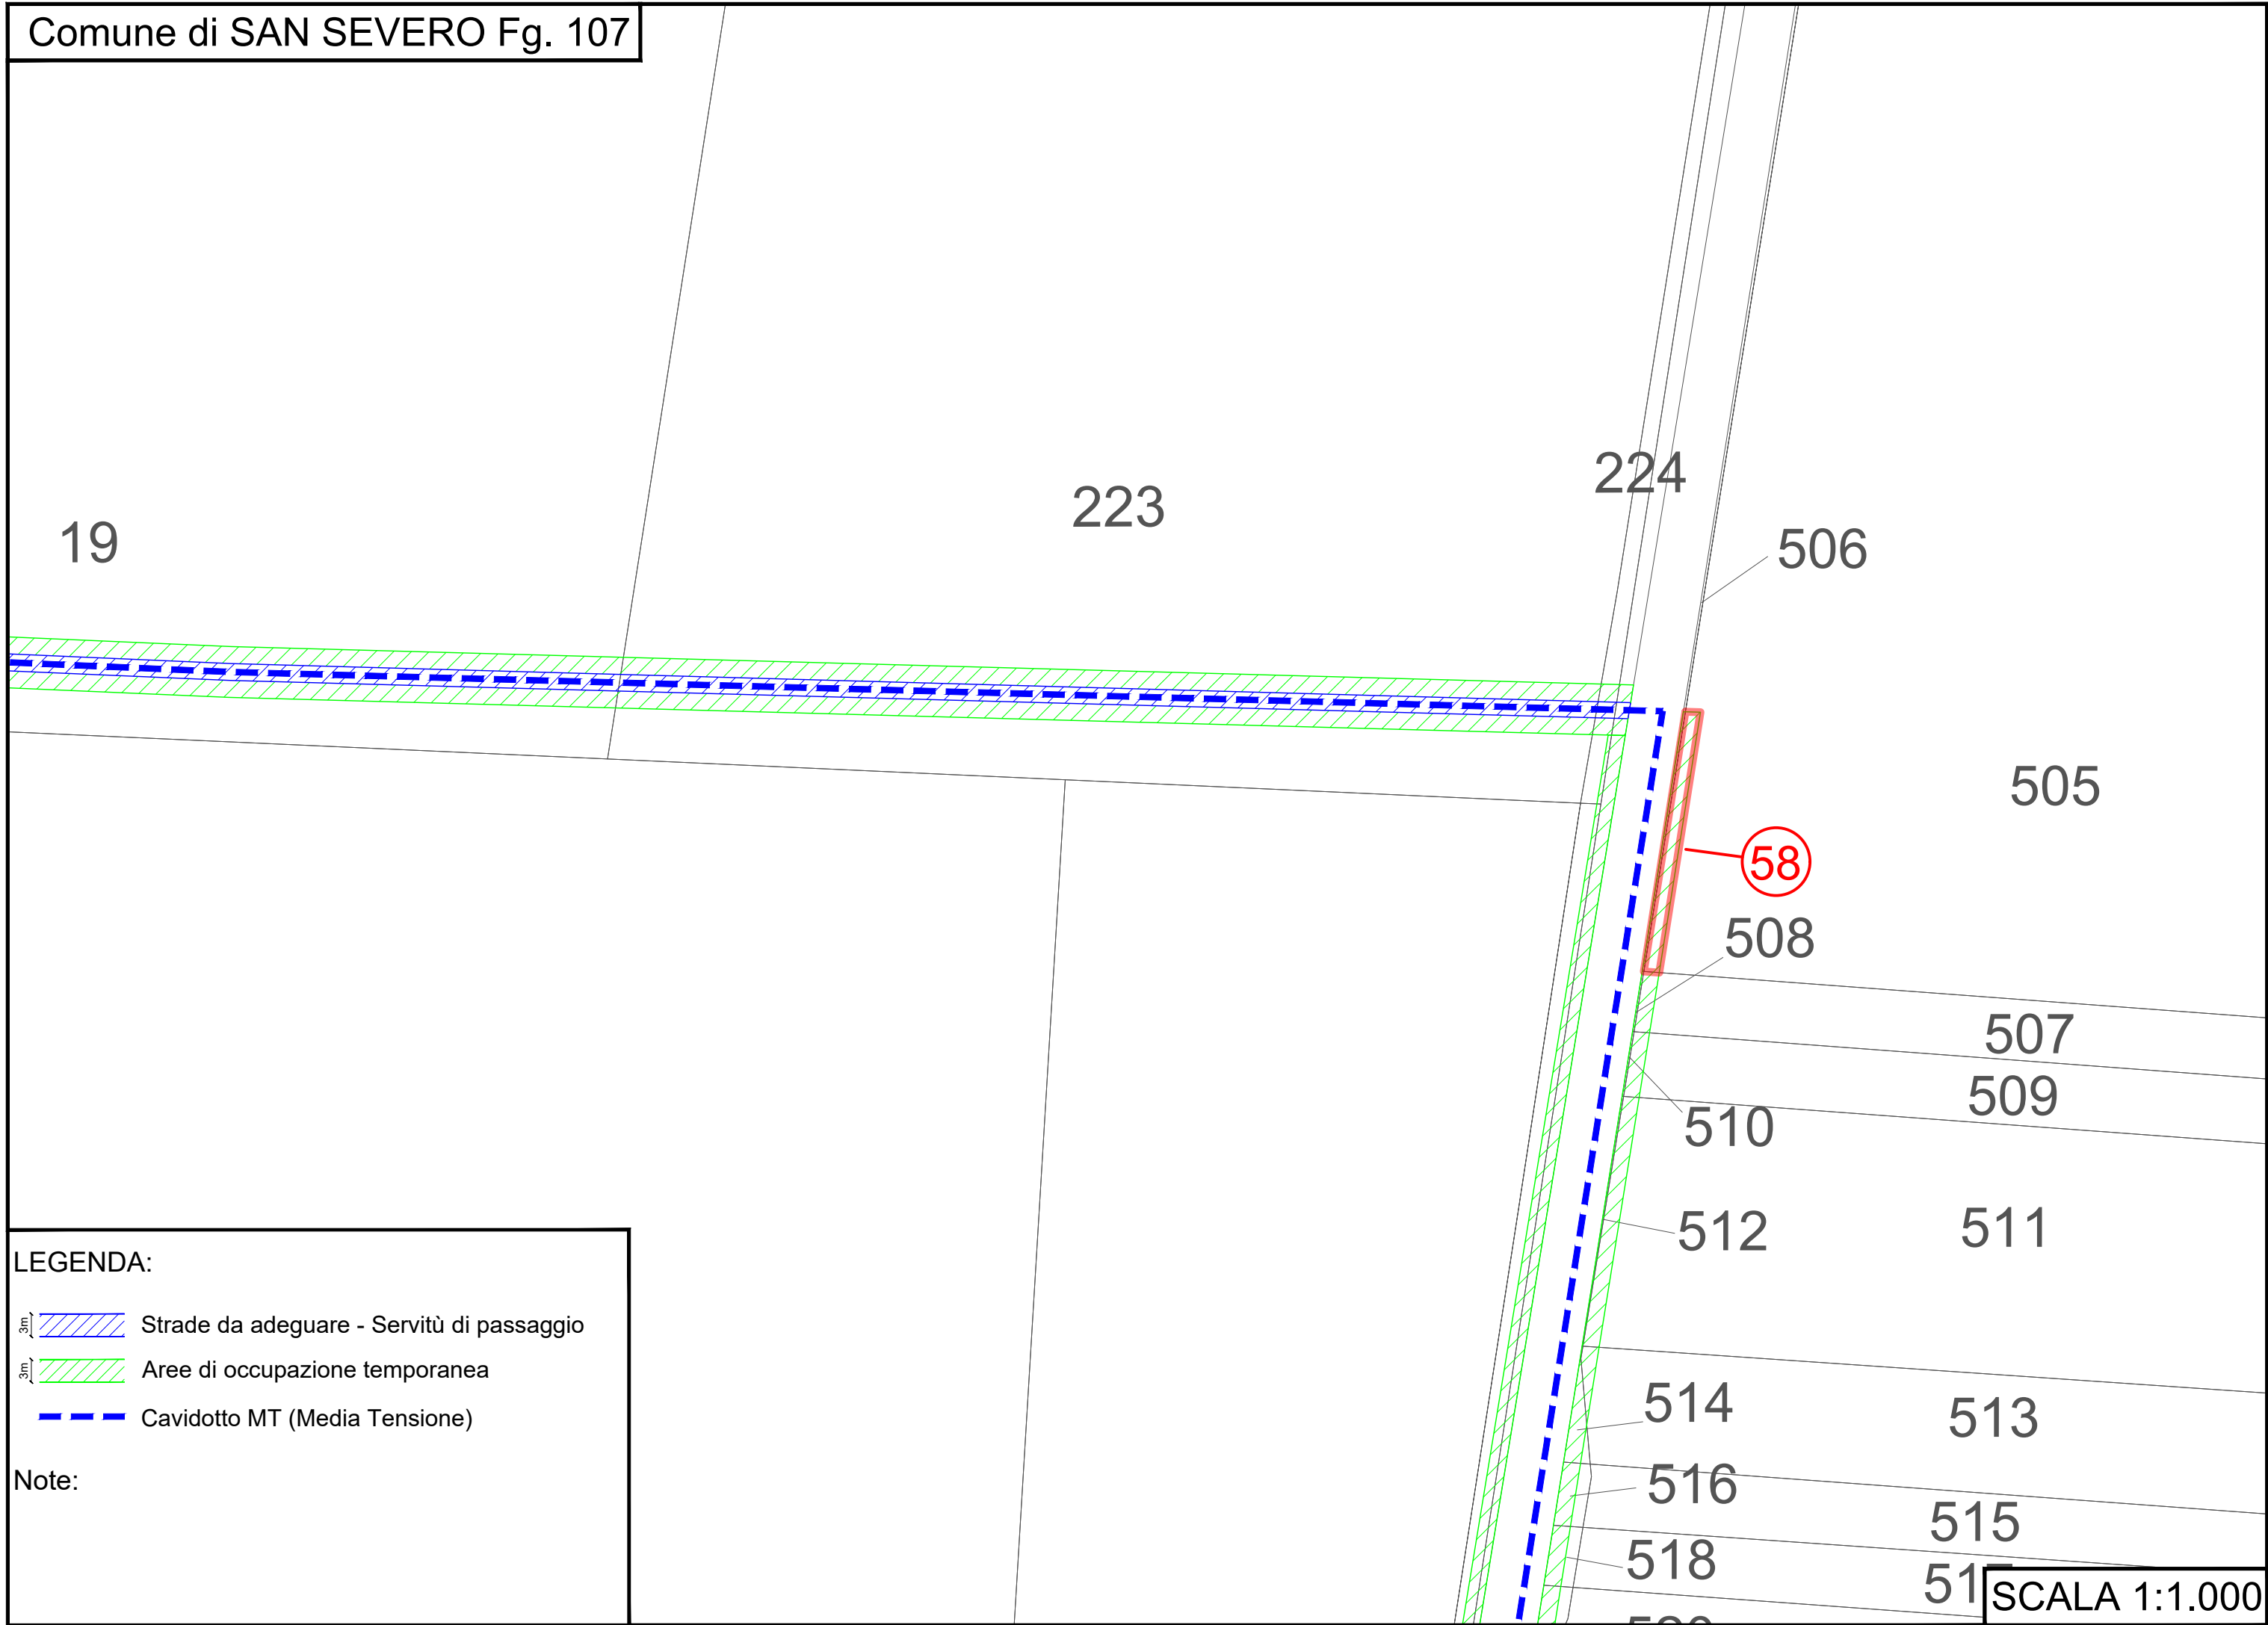




LEGENDA:

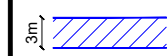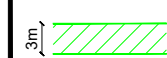-  Strade da adeguare - Servitù di passaggio
-  Aree di occupazione temporanea
-  Cavidotto MT (Media Tensione)


Note:

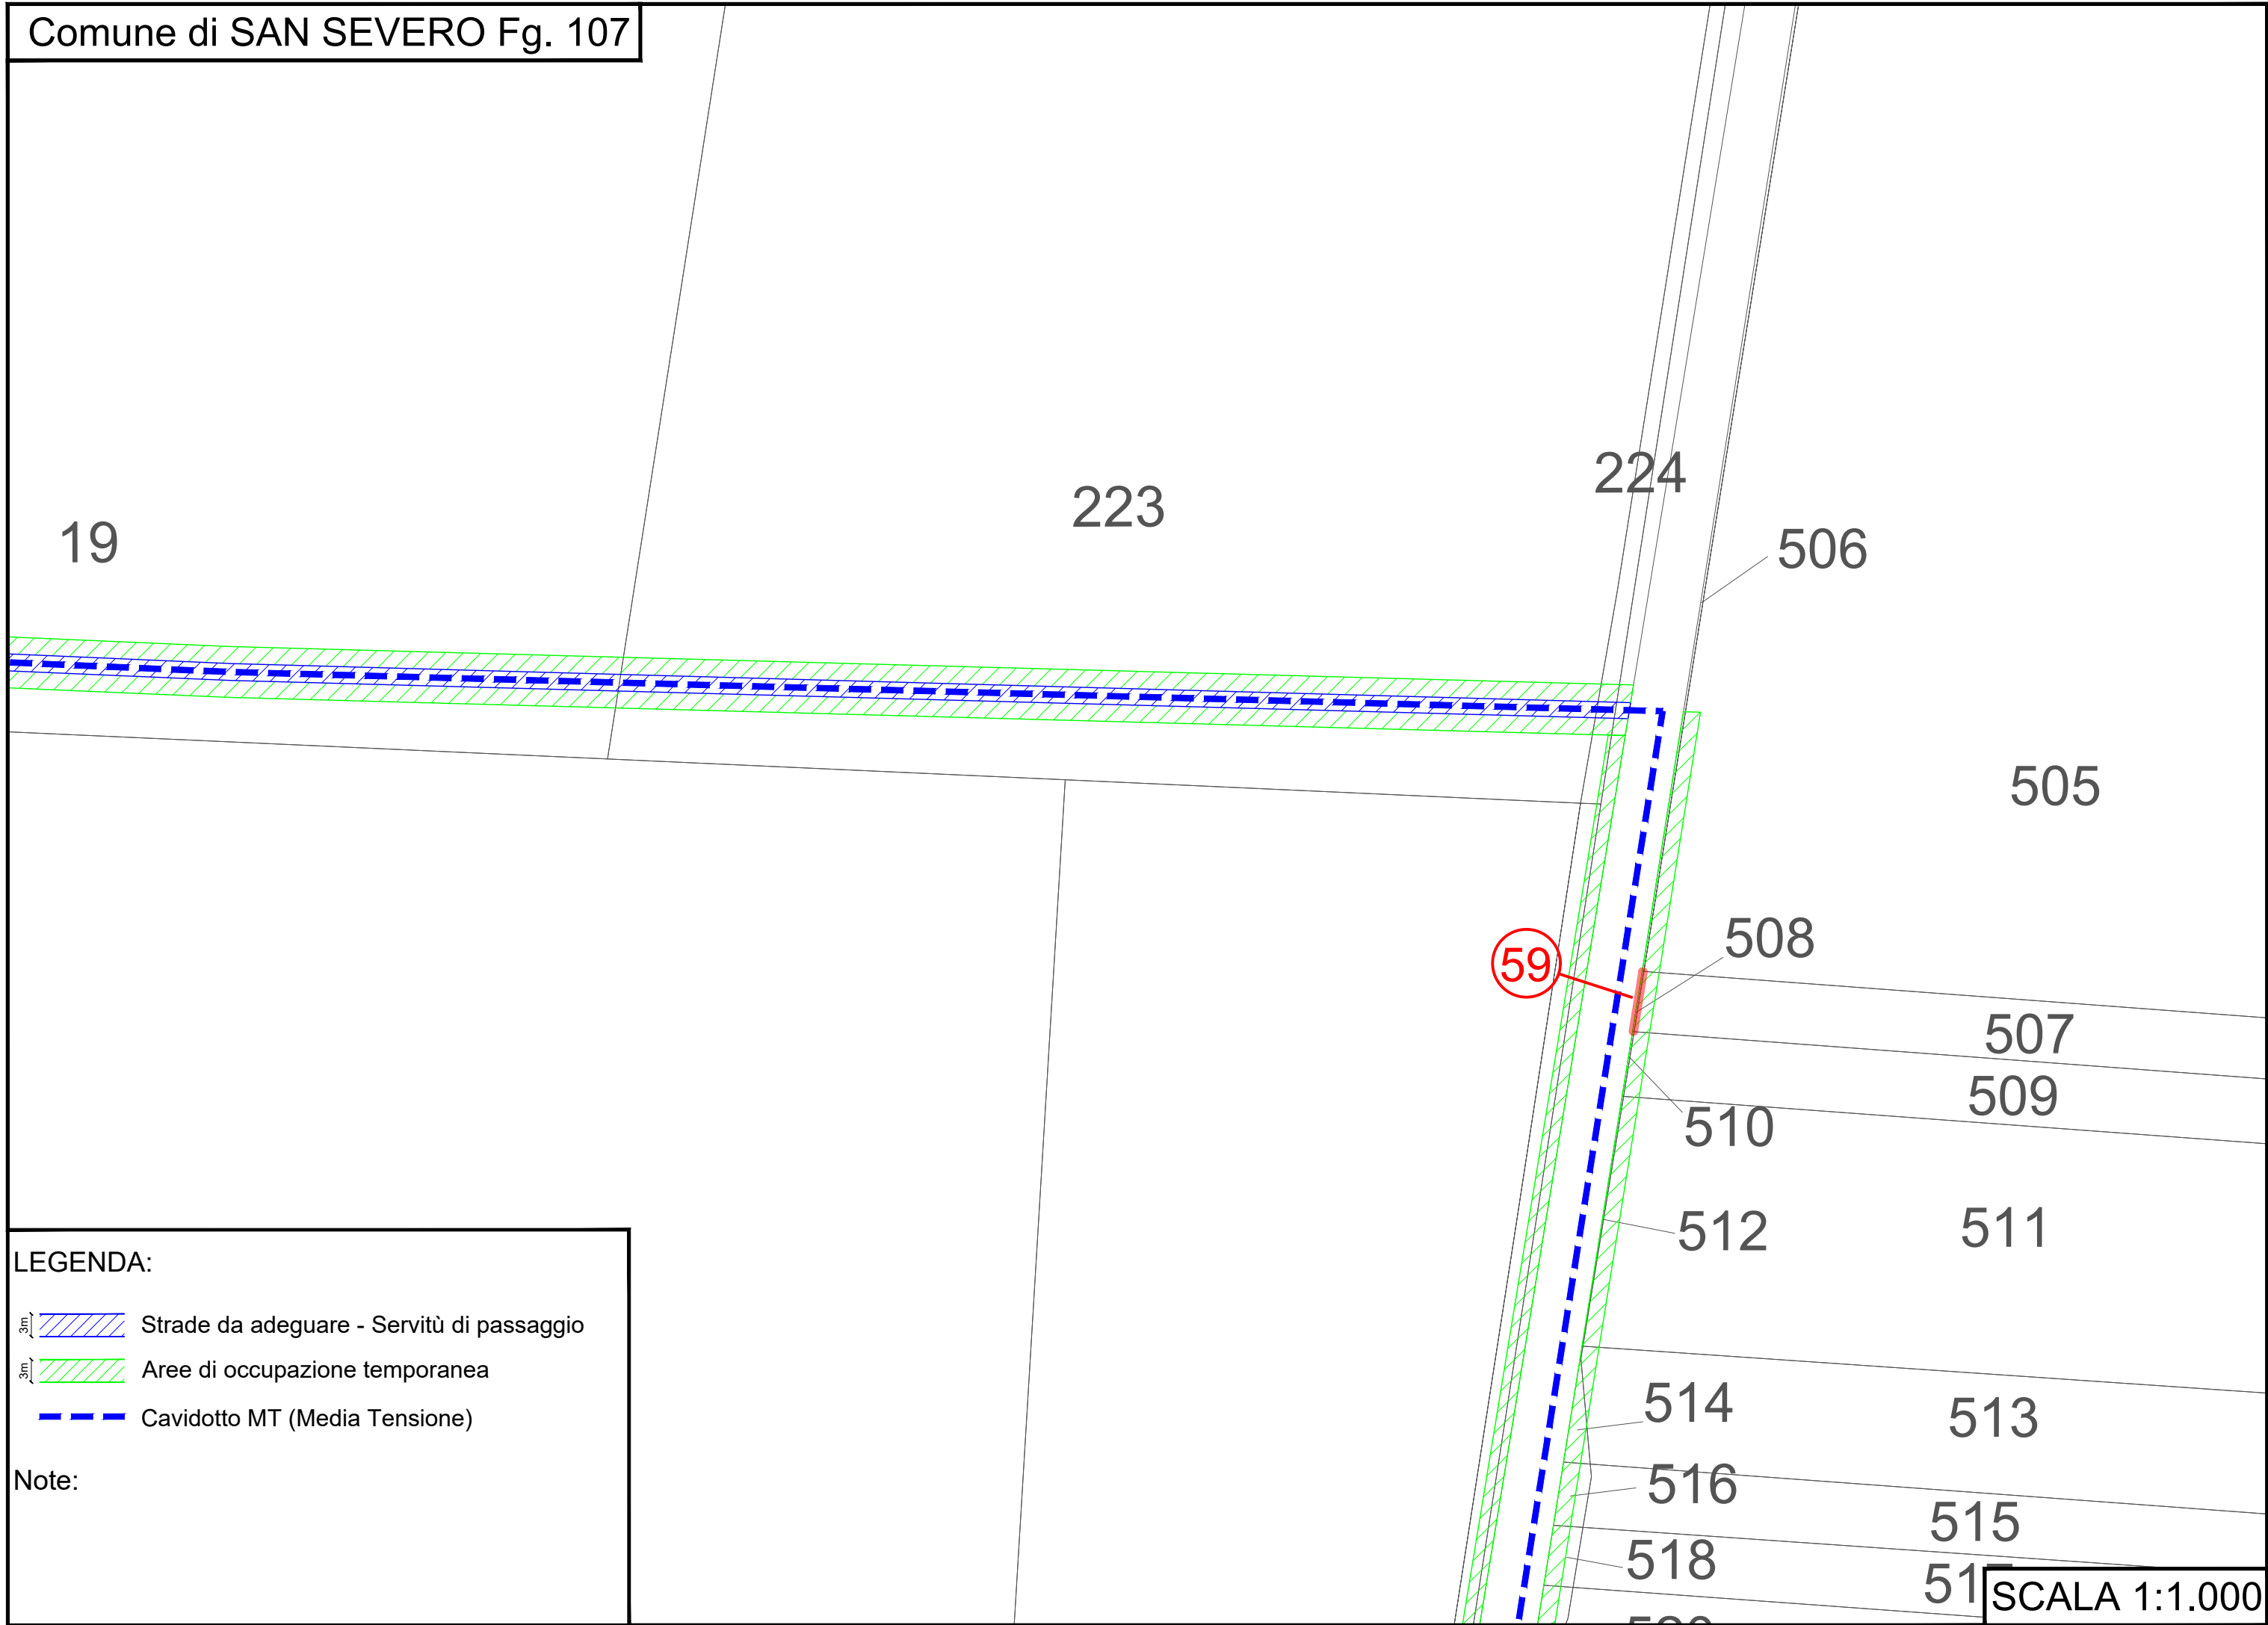




LEGENDA:

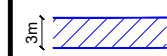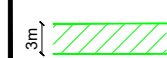-  Strade da adeguare - Servitù di passaggio
-  Aree di occupazione temporanea
-  Cavidotto MT (Media Tensione)


Note:

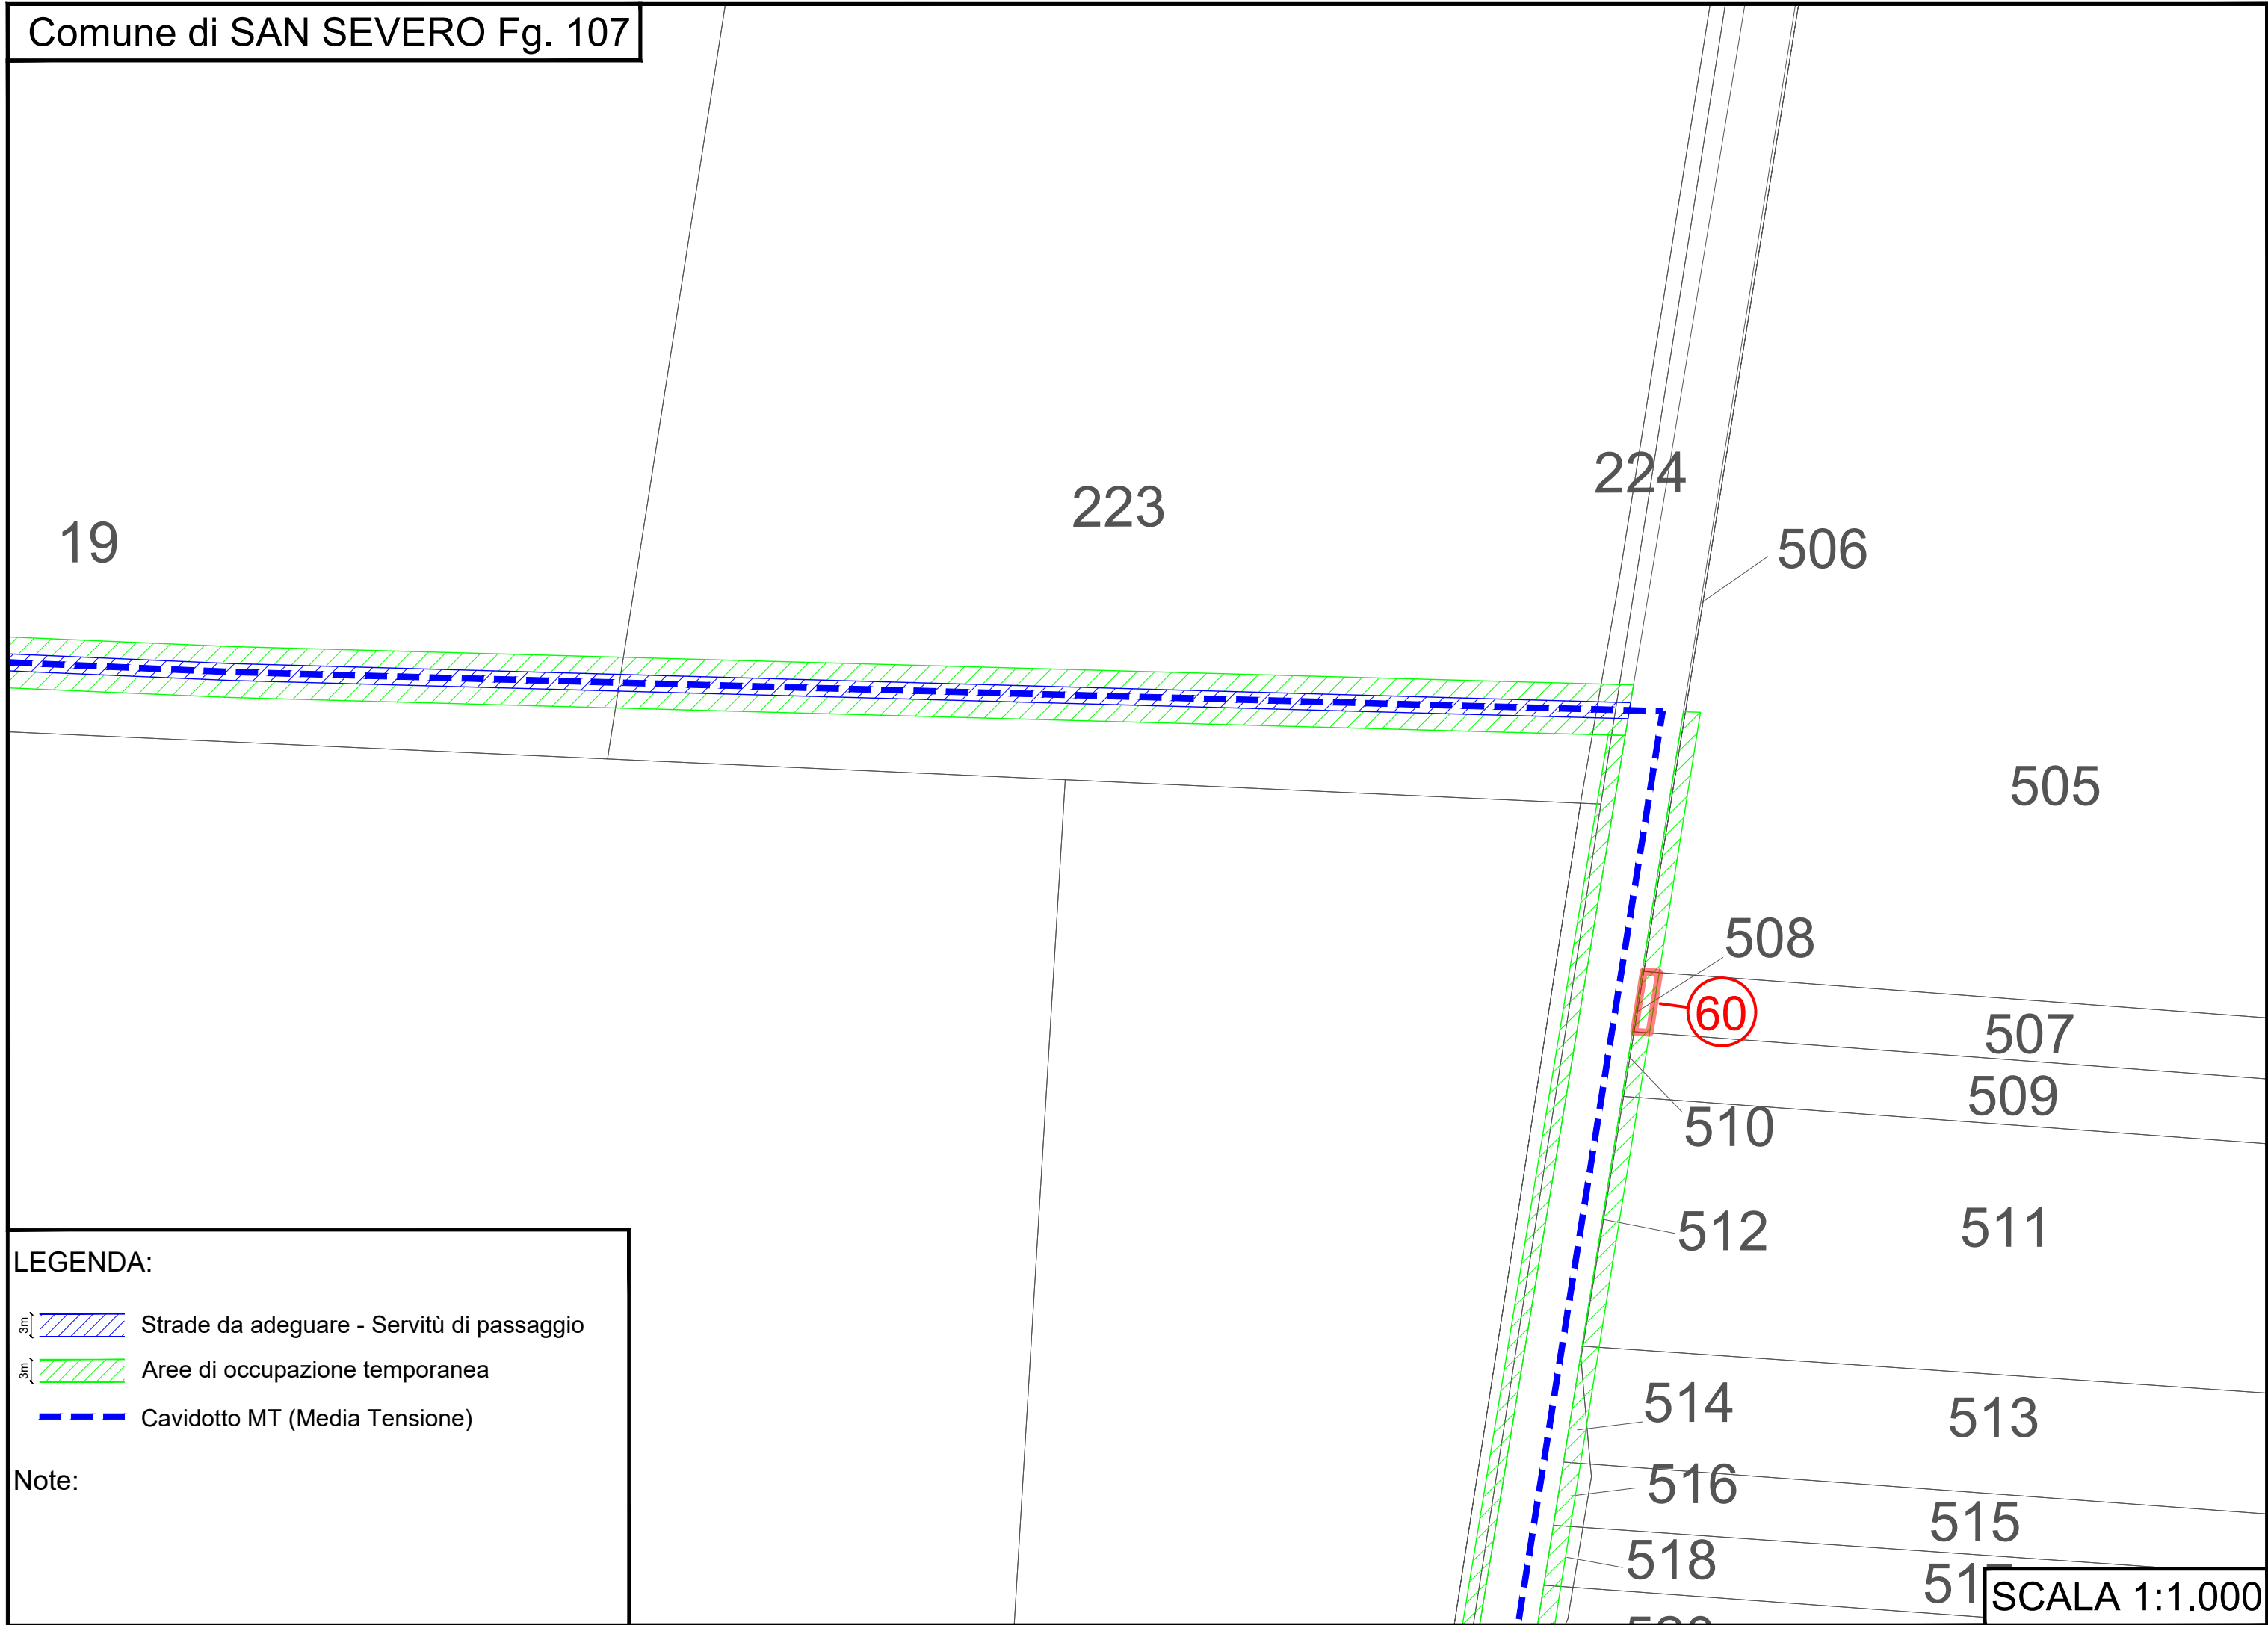




LEGENDA:

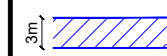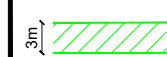-  Strade da adeguare - Servitù di passaggio
-  Aree di occupazione temporanea
-  Cavidotto MT (Media Tensione)


Note:

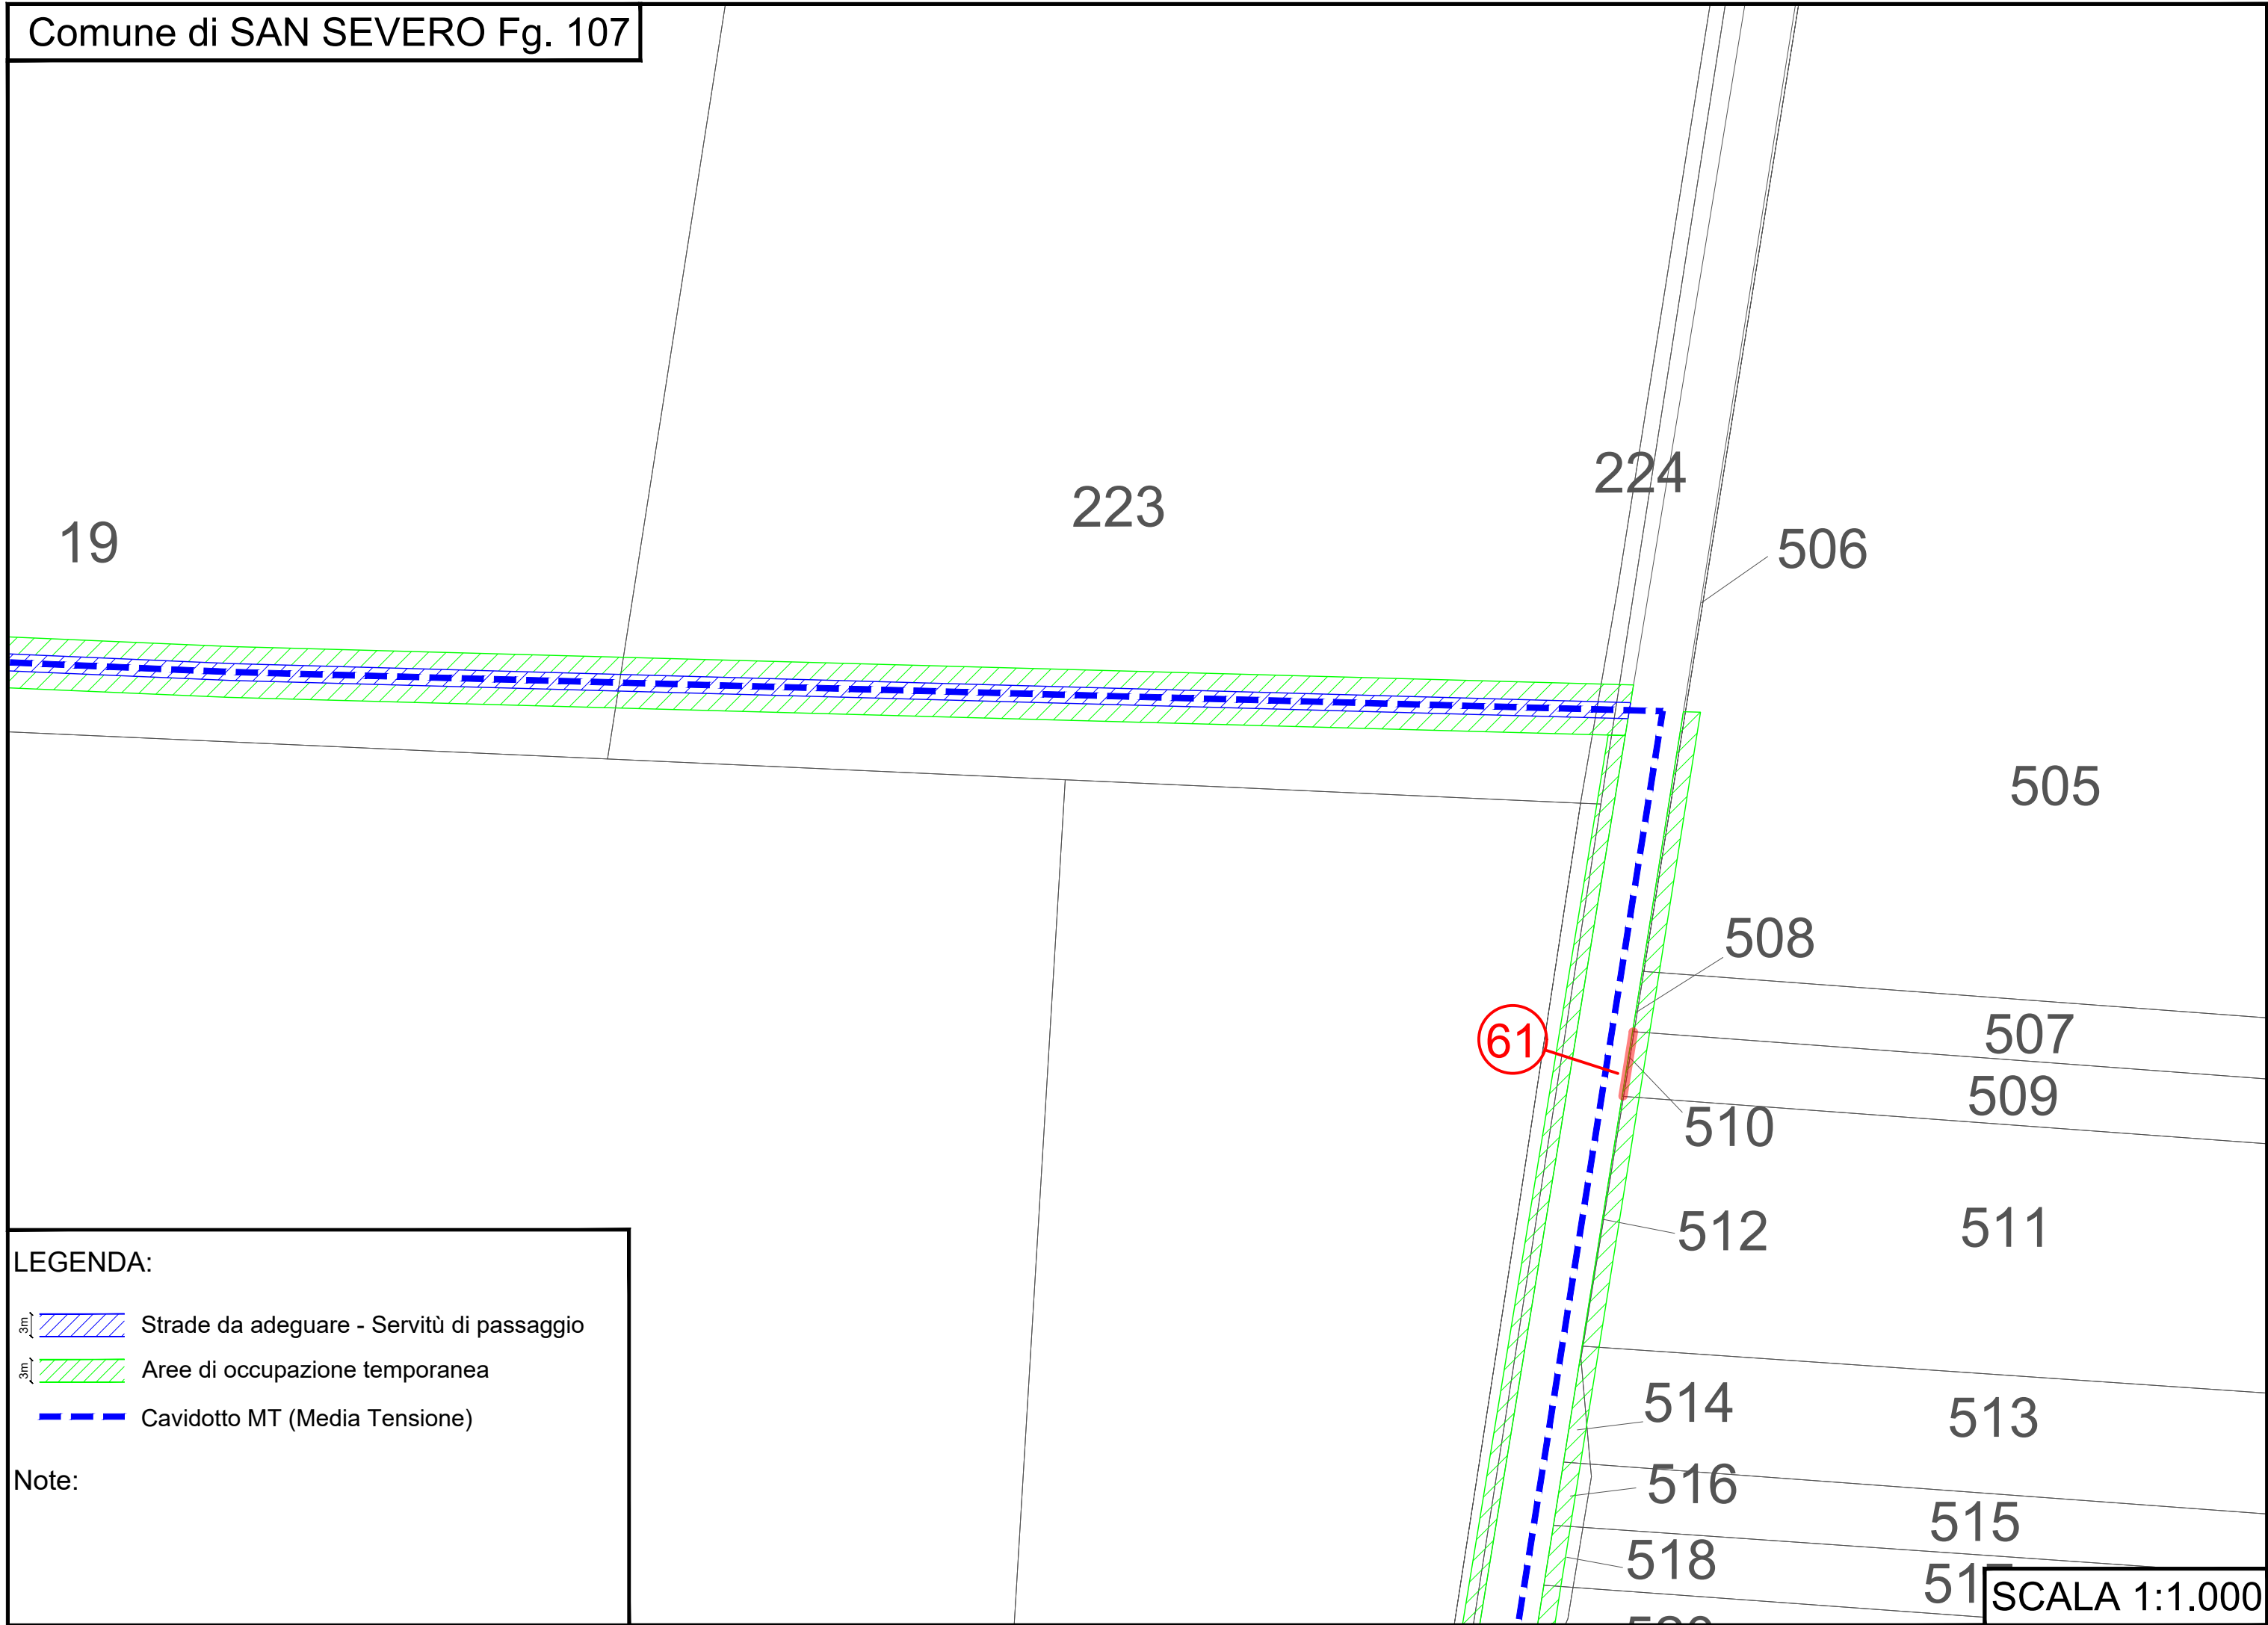




LEGENDA:

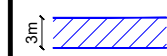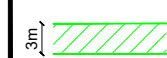-  Strade da adeguare - Servitù di passaggio
-  Aree di occupazione temporanea
-  Cavidotto MT (Media Tensione)


Note:

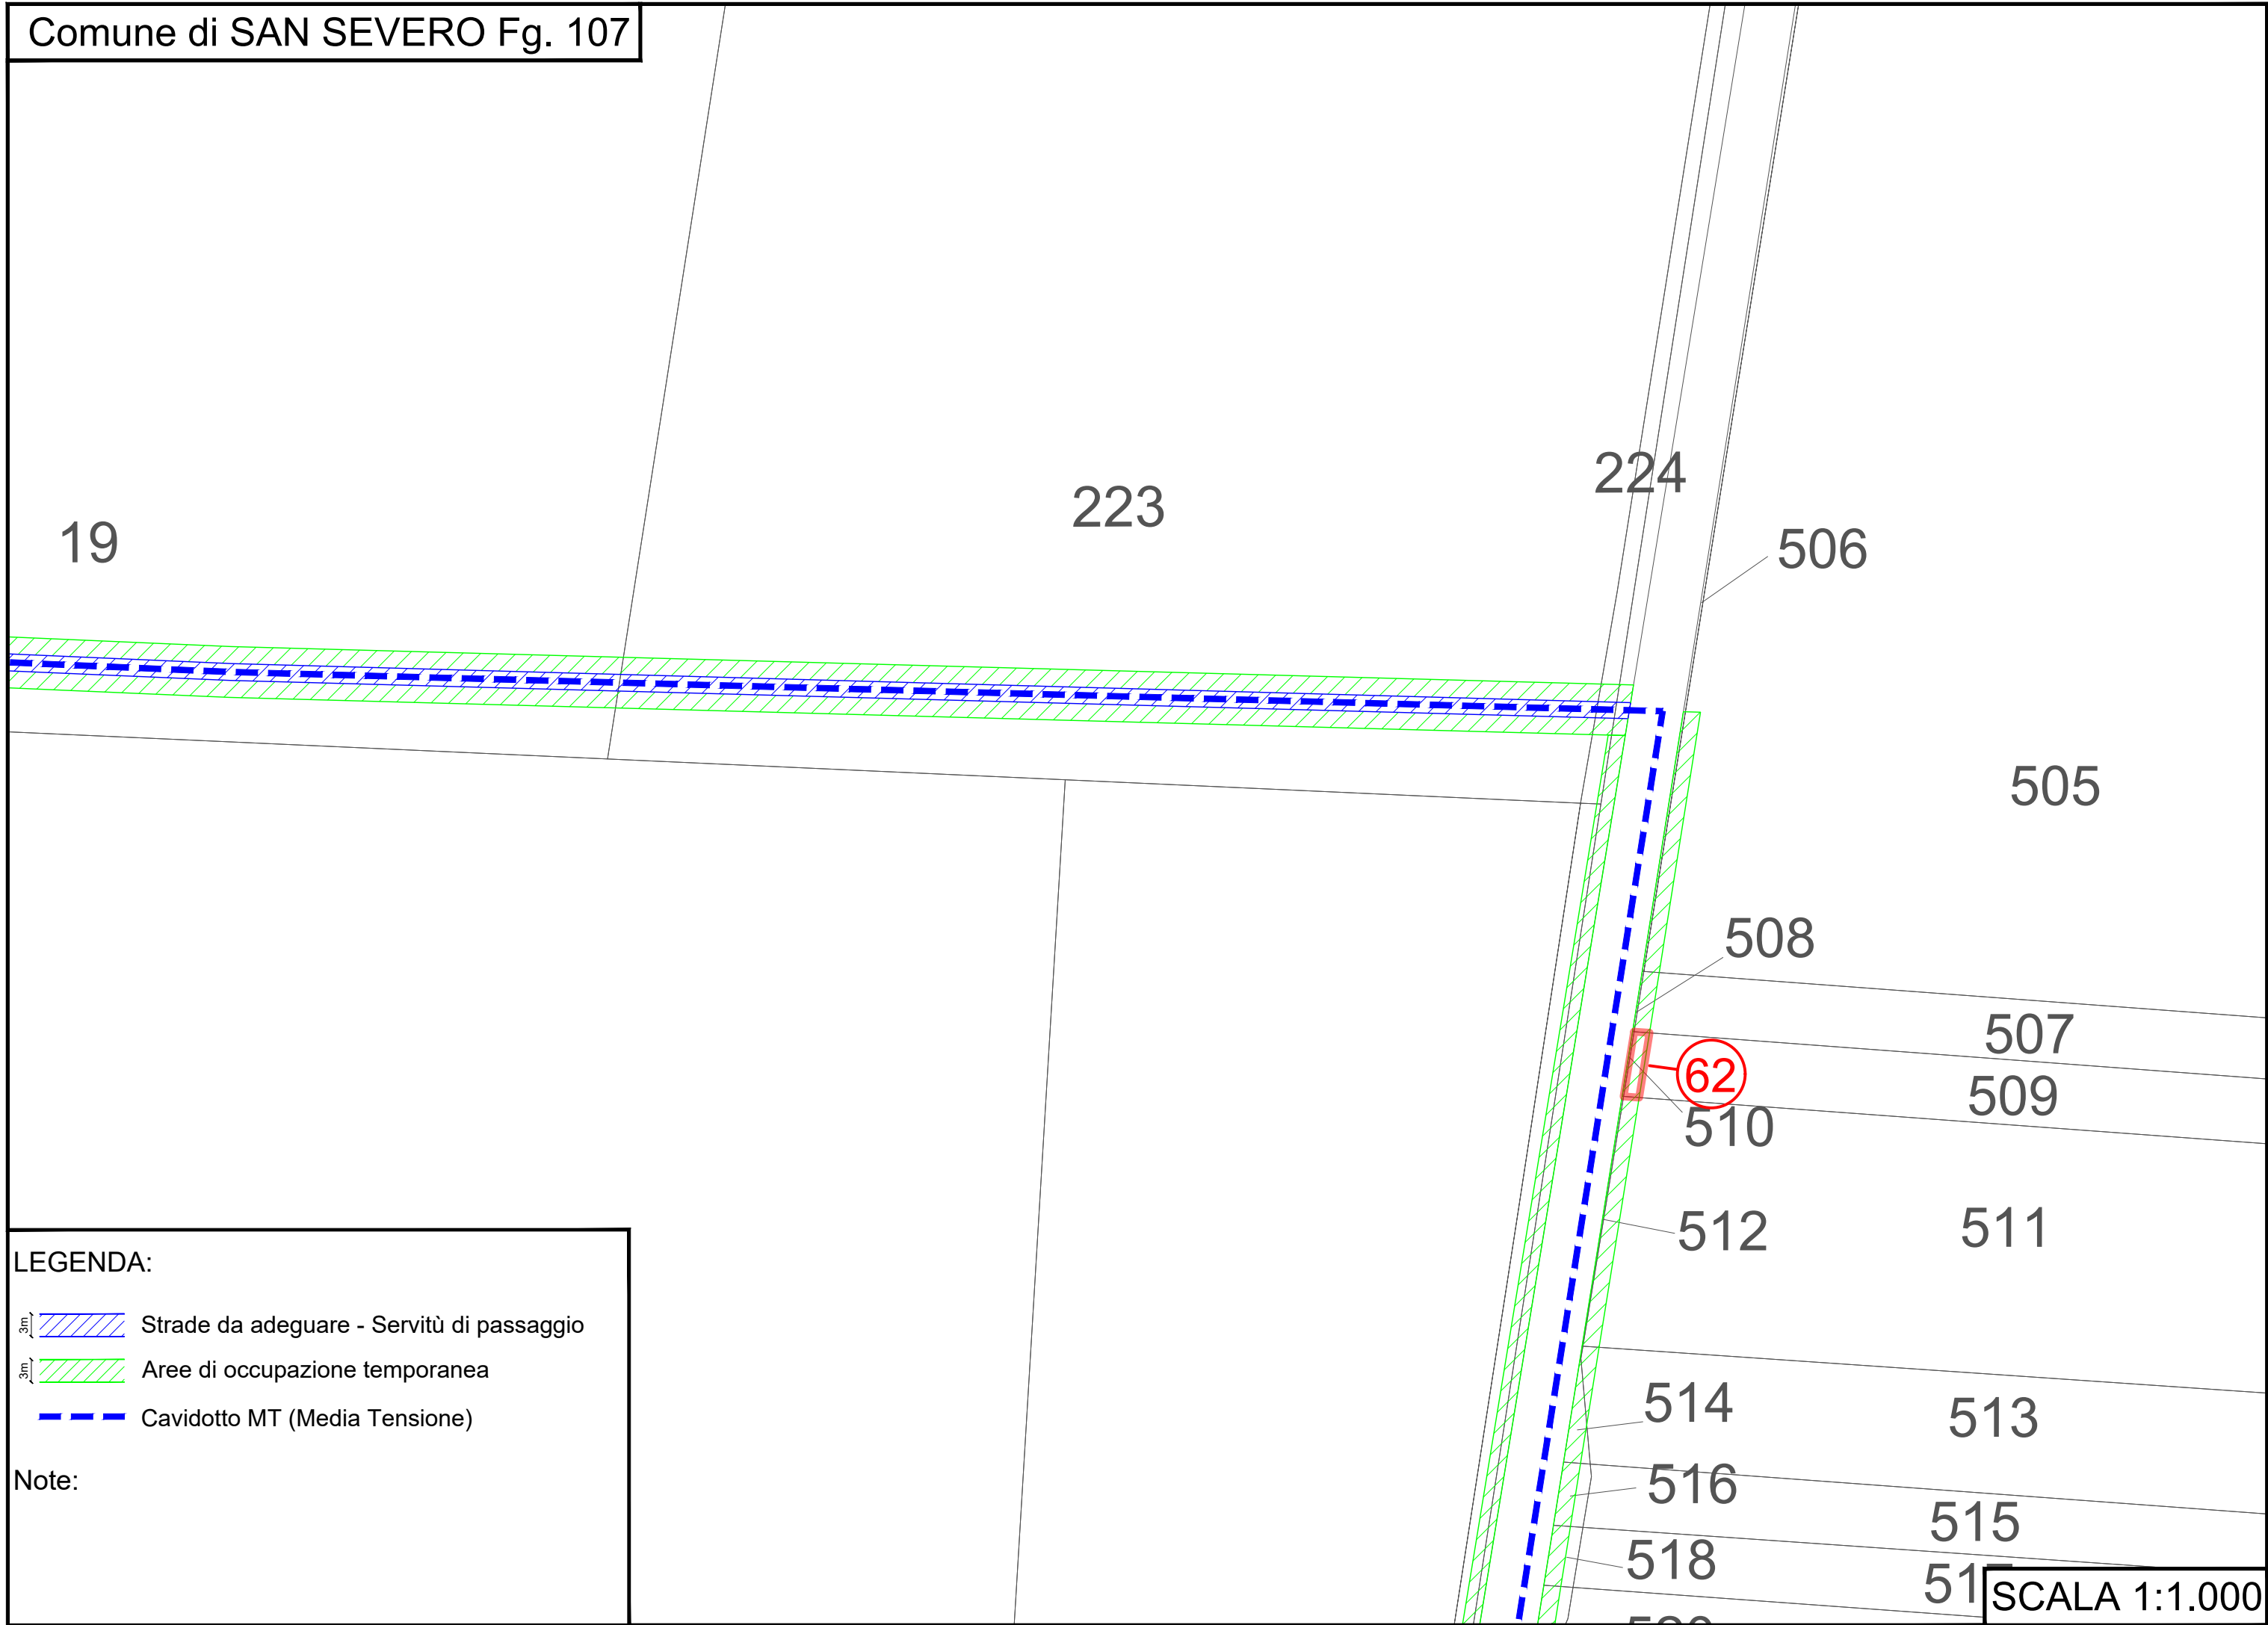




LEGENDA:

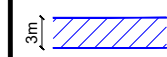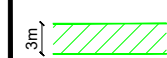-  Strade da adeguare - Servitù di passaggio
-  Aree di occupazione temporanea
-  Cavidotto MT (Media Tensione)

Note:

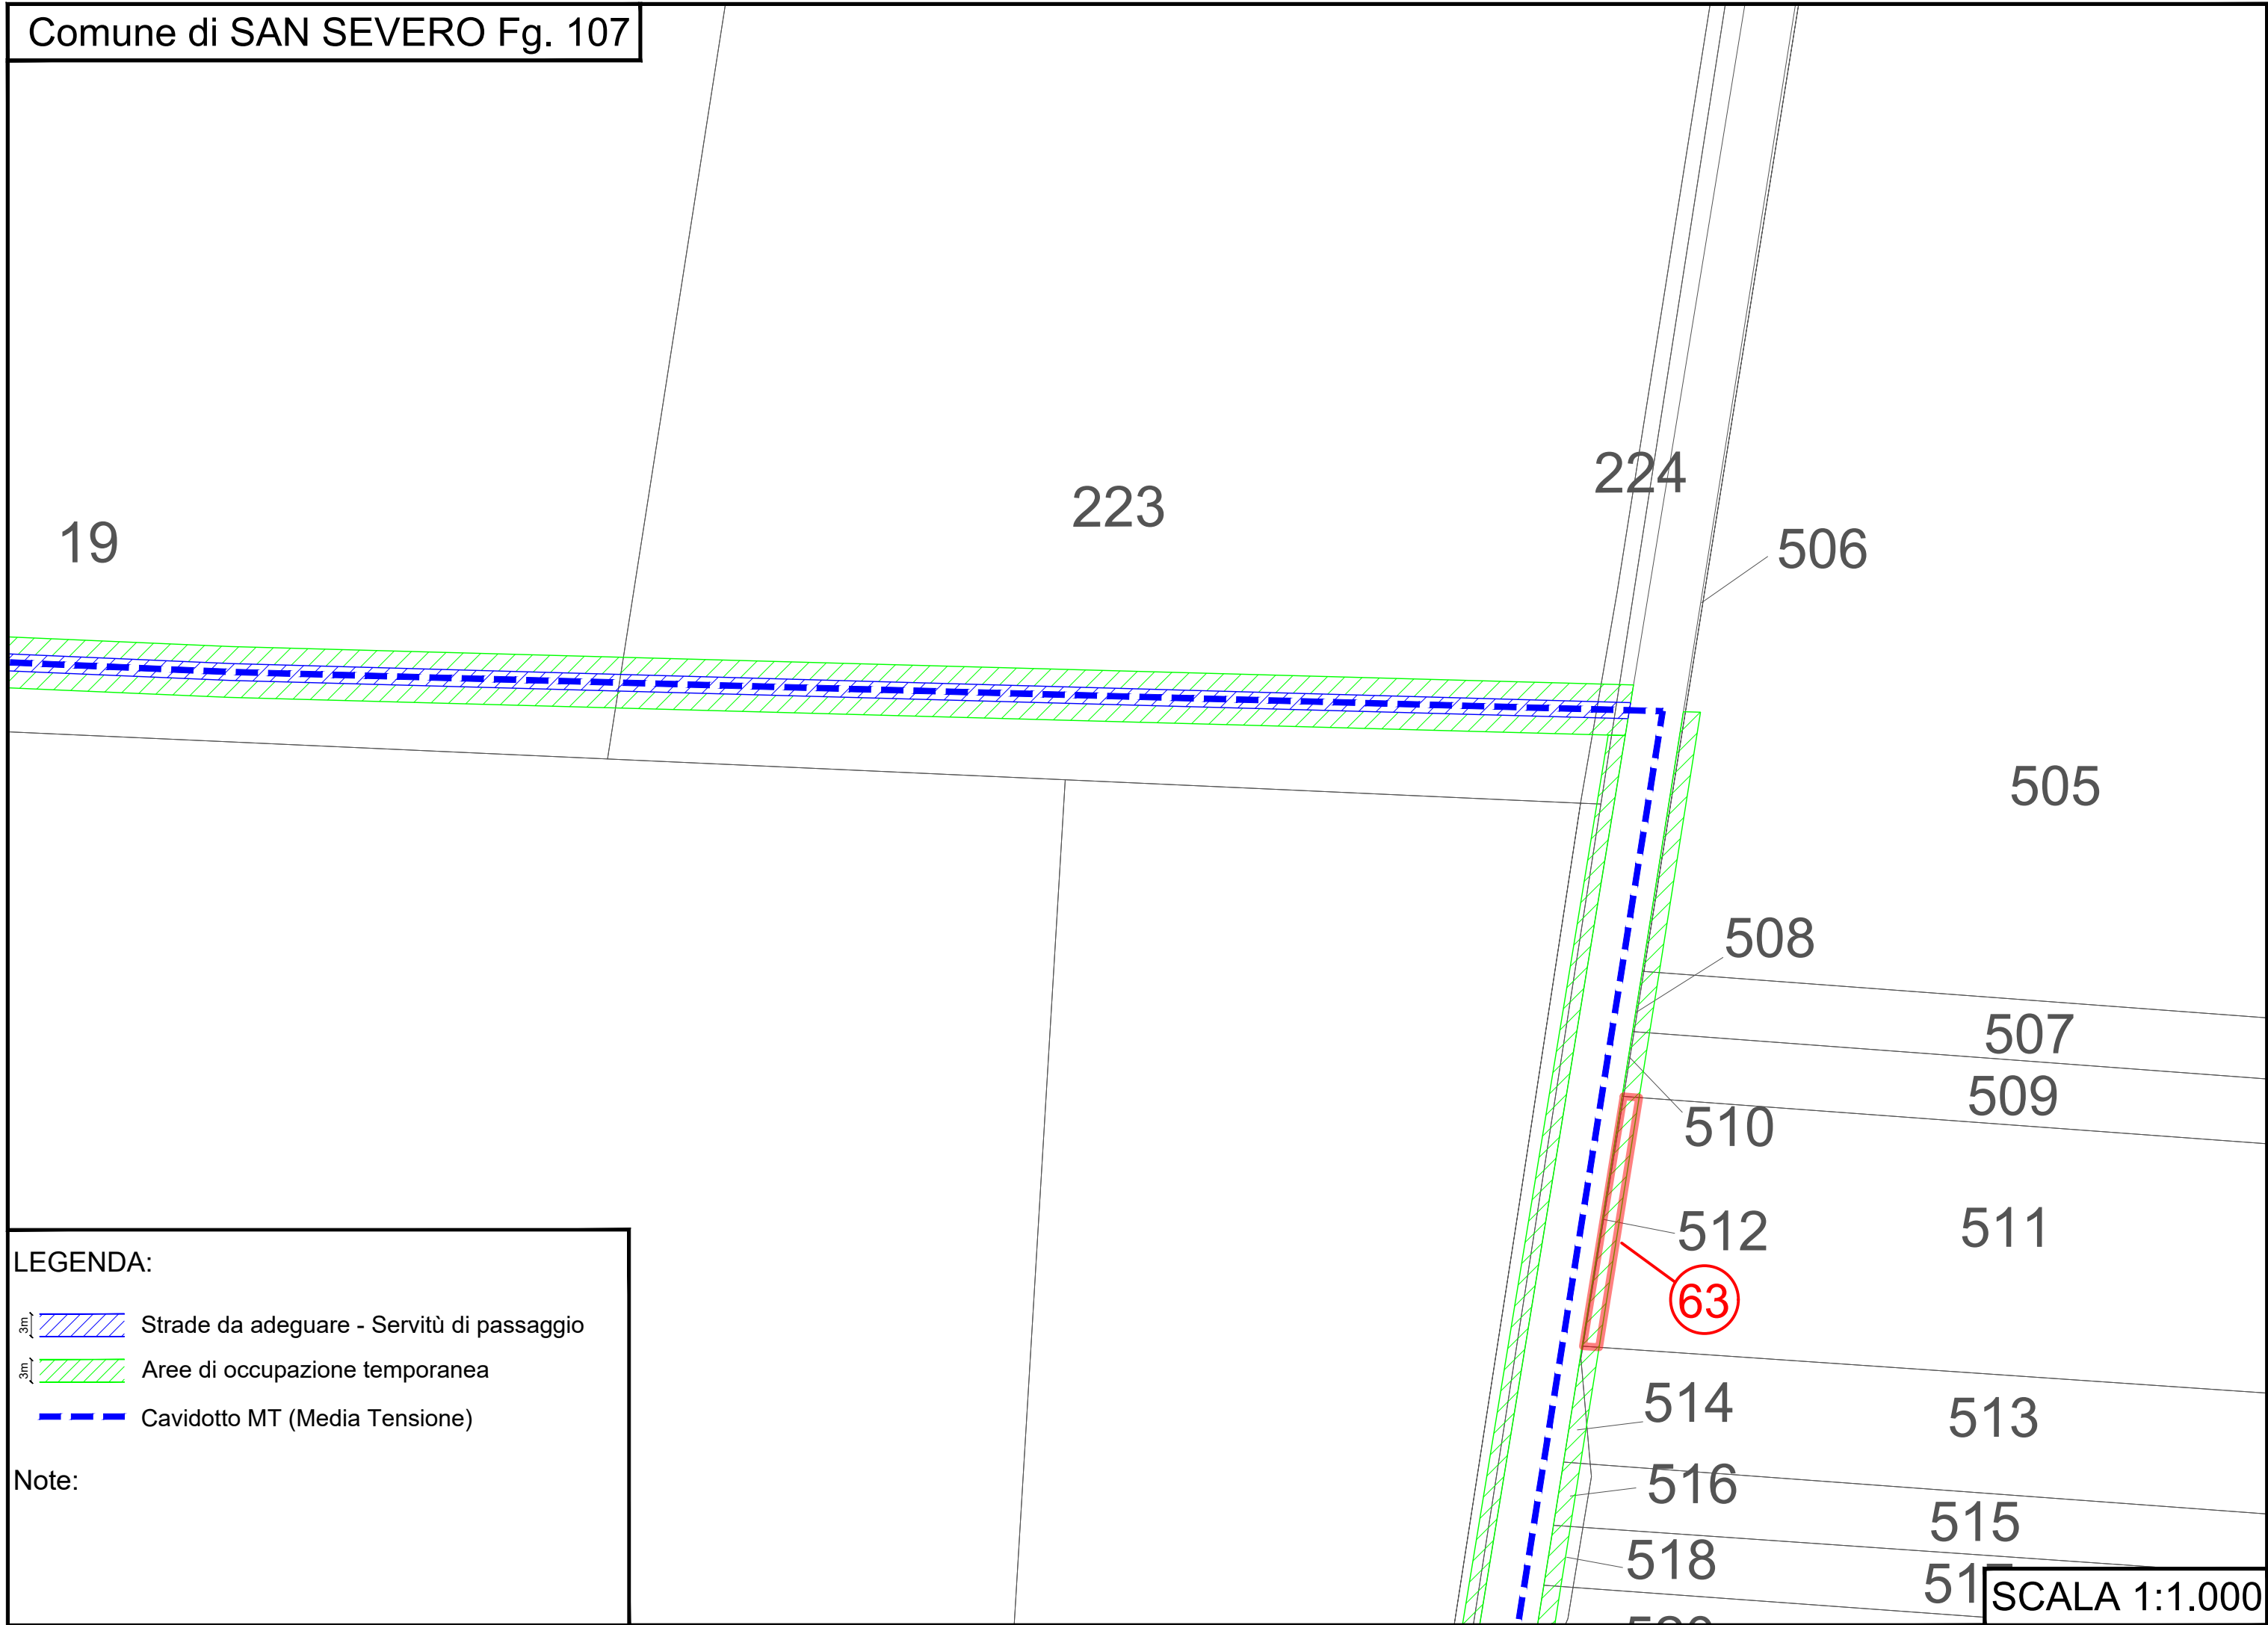


LEGENDA:

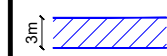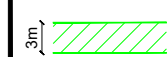


-  Strade da adeguare - Servitù di passaggio
-  Aree di occupazione temporanea
-  Cavidotto MT (Media Tensione)

Note:

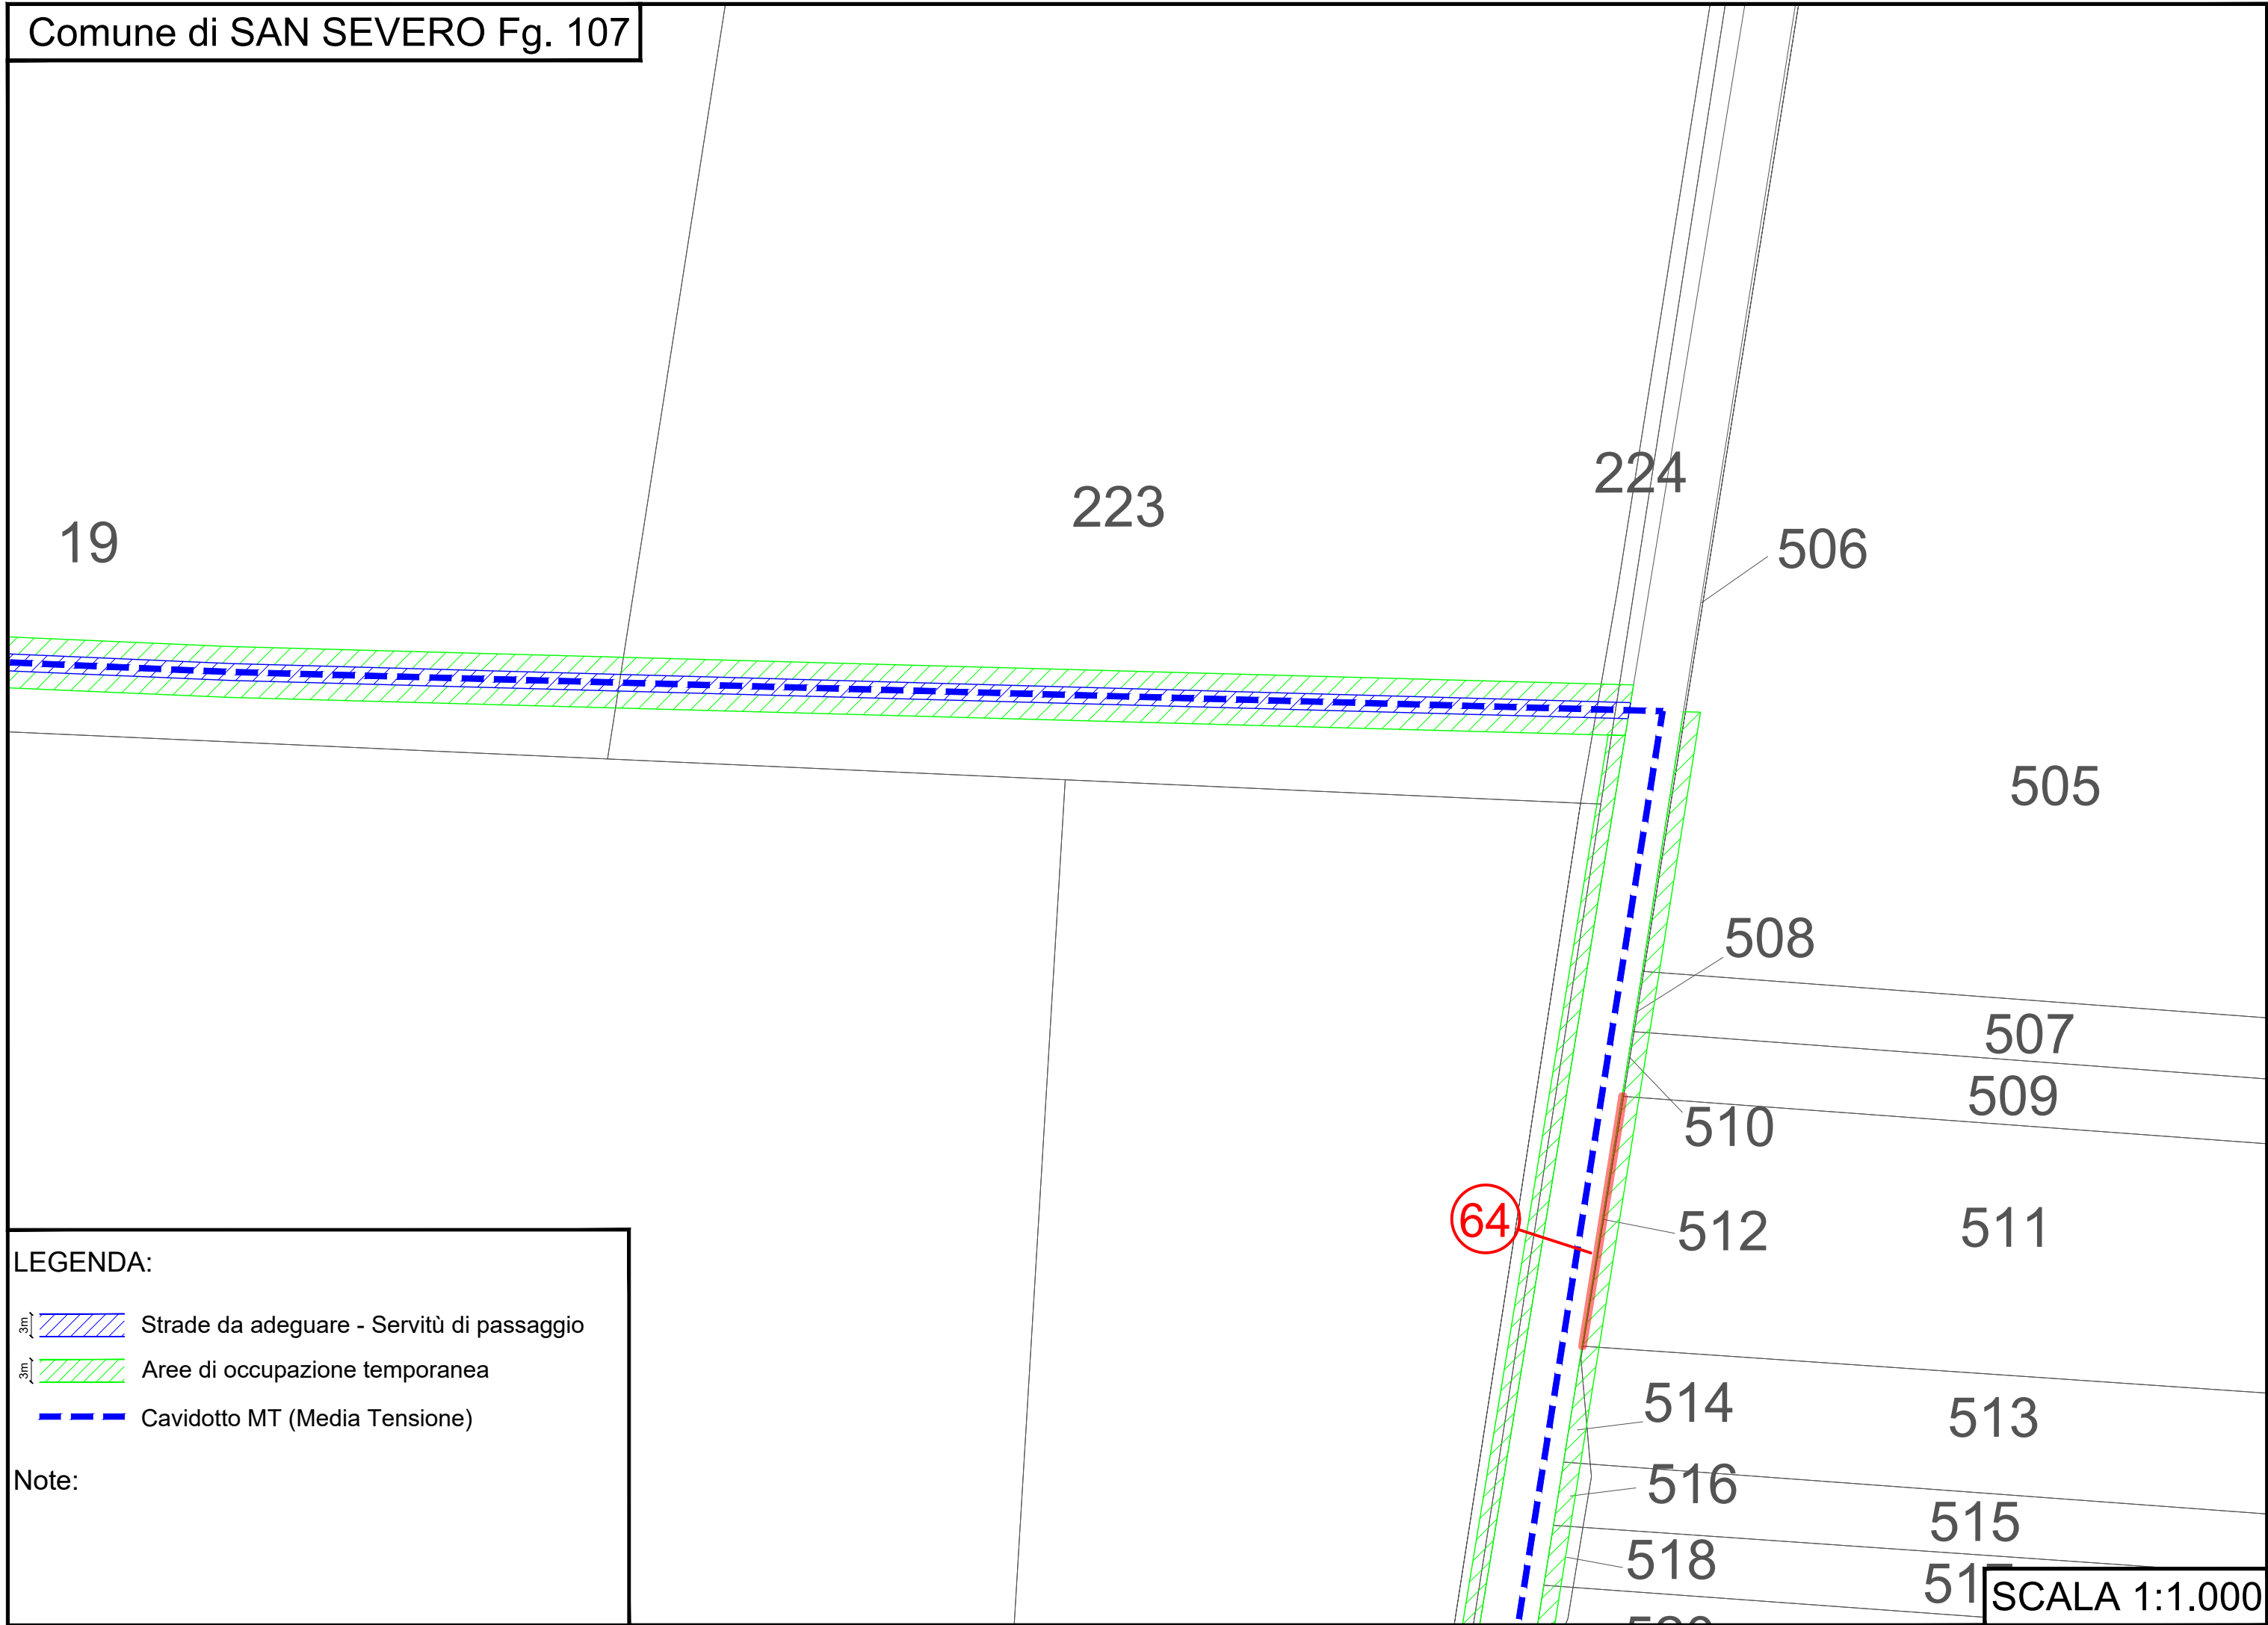


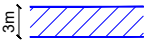




LEGENDA:

-  Strade da adeguare - Servitù di passaggio
-  Aree di occupazione temporanea
-  Cavidotto MT (Media Tensione)


Note:

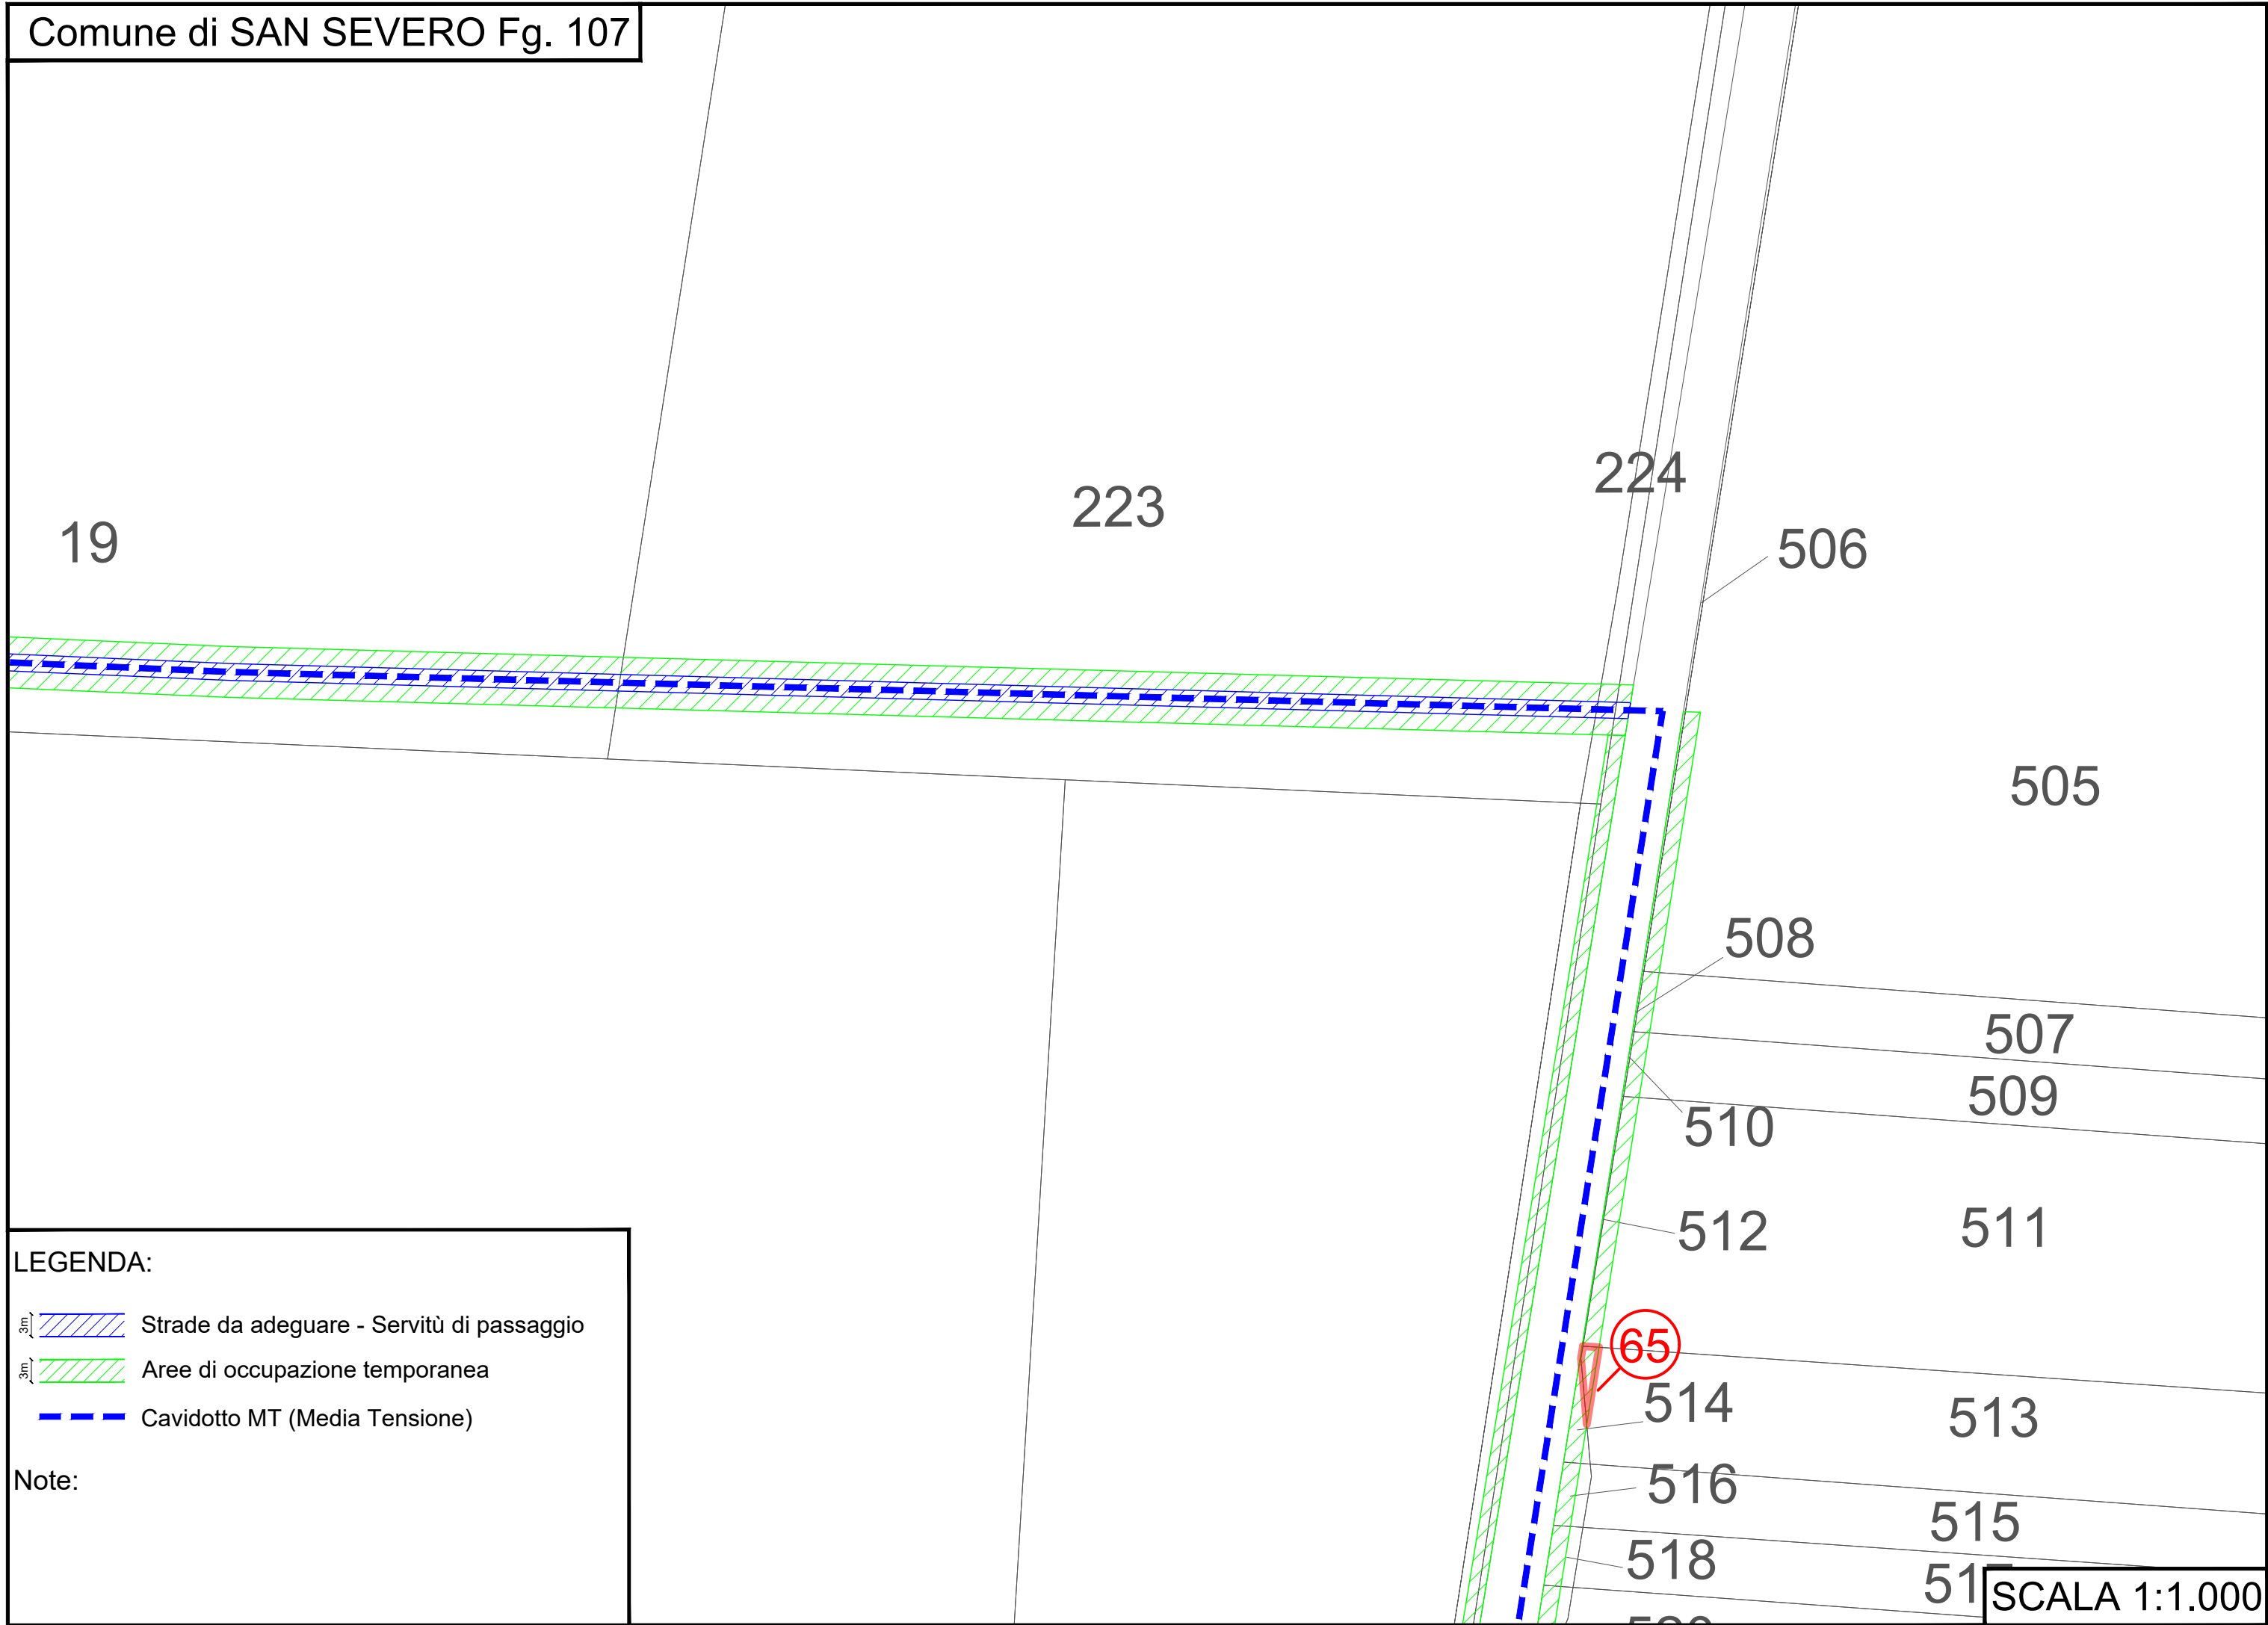

LEGENDA:

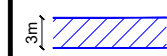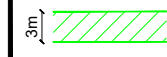-  Strade da adeguare - Servitù di passaggio
-  Aree di occupazione temporanea
-  Cavidotto MT (Media Tensione)

Note:

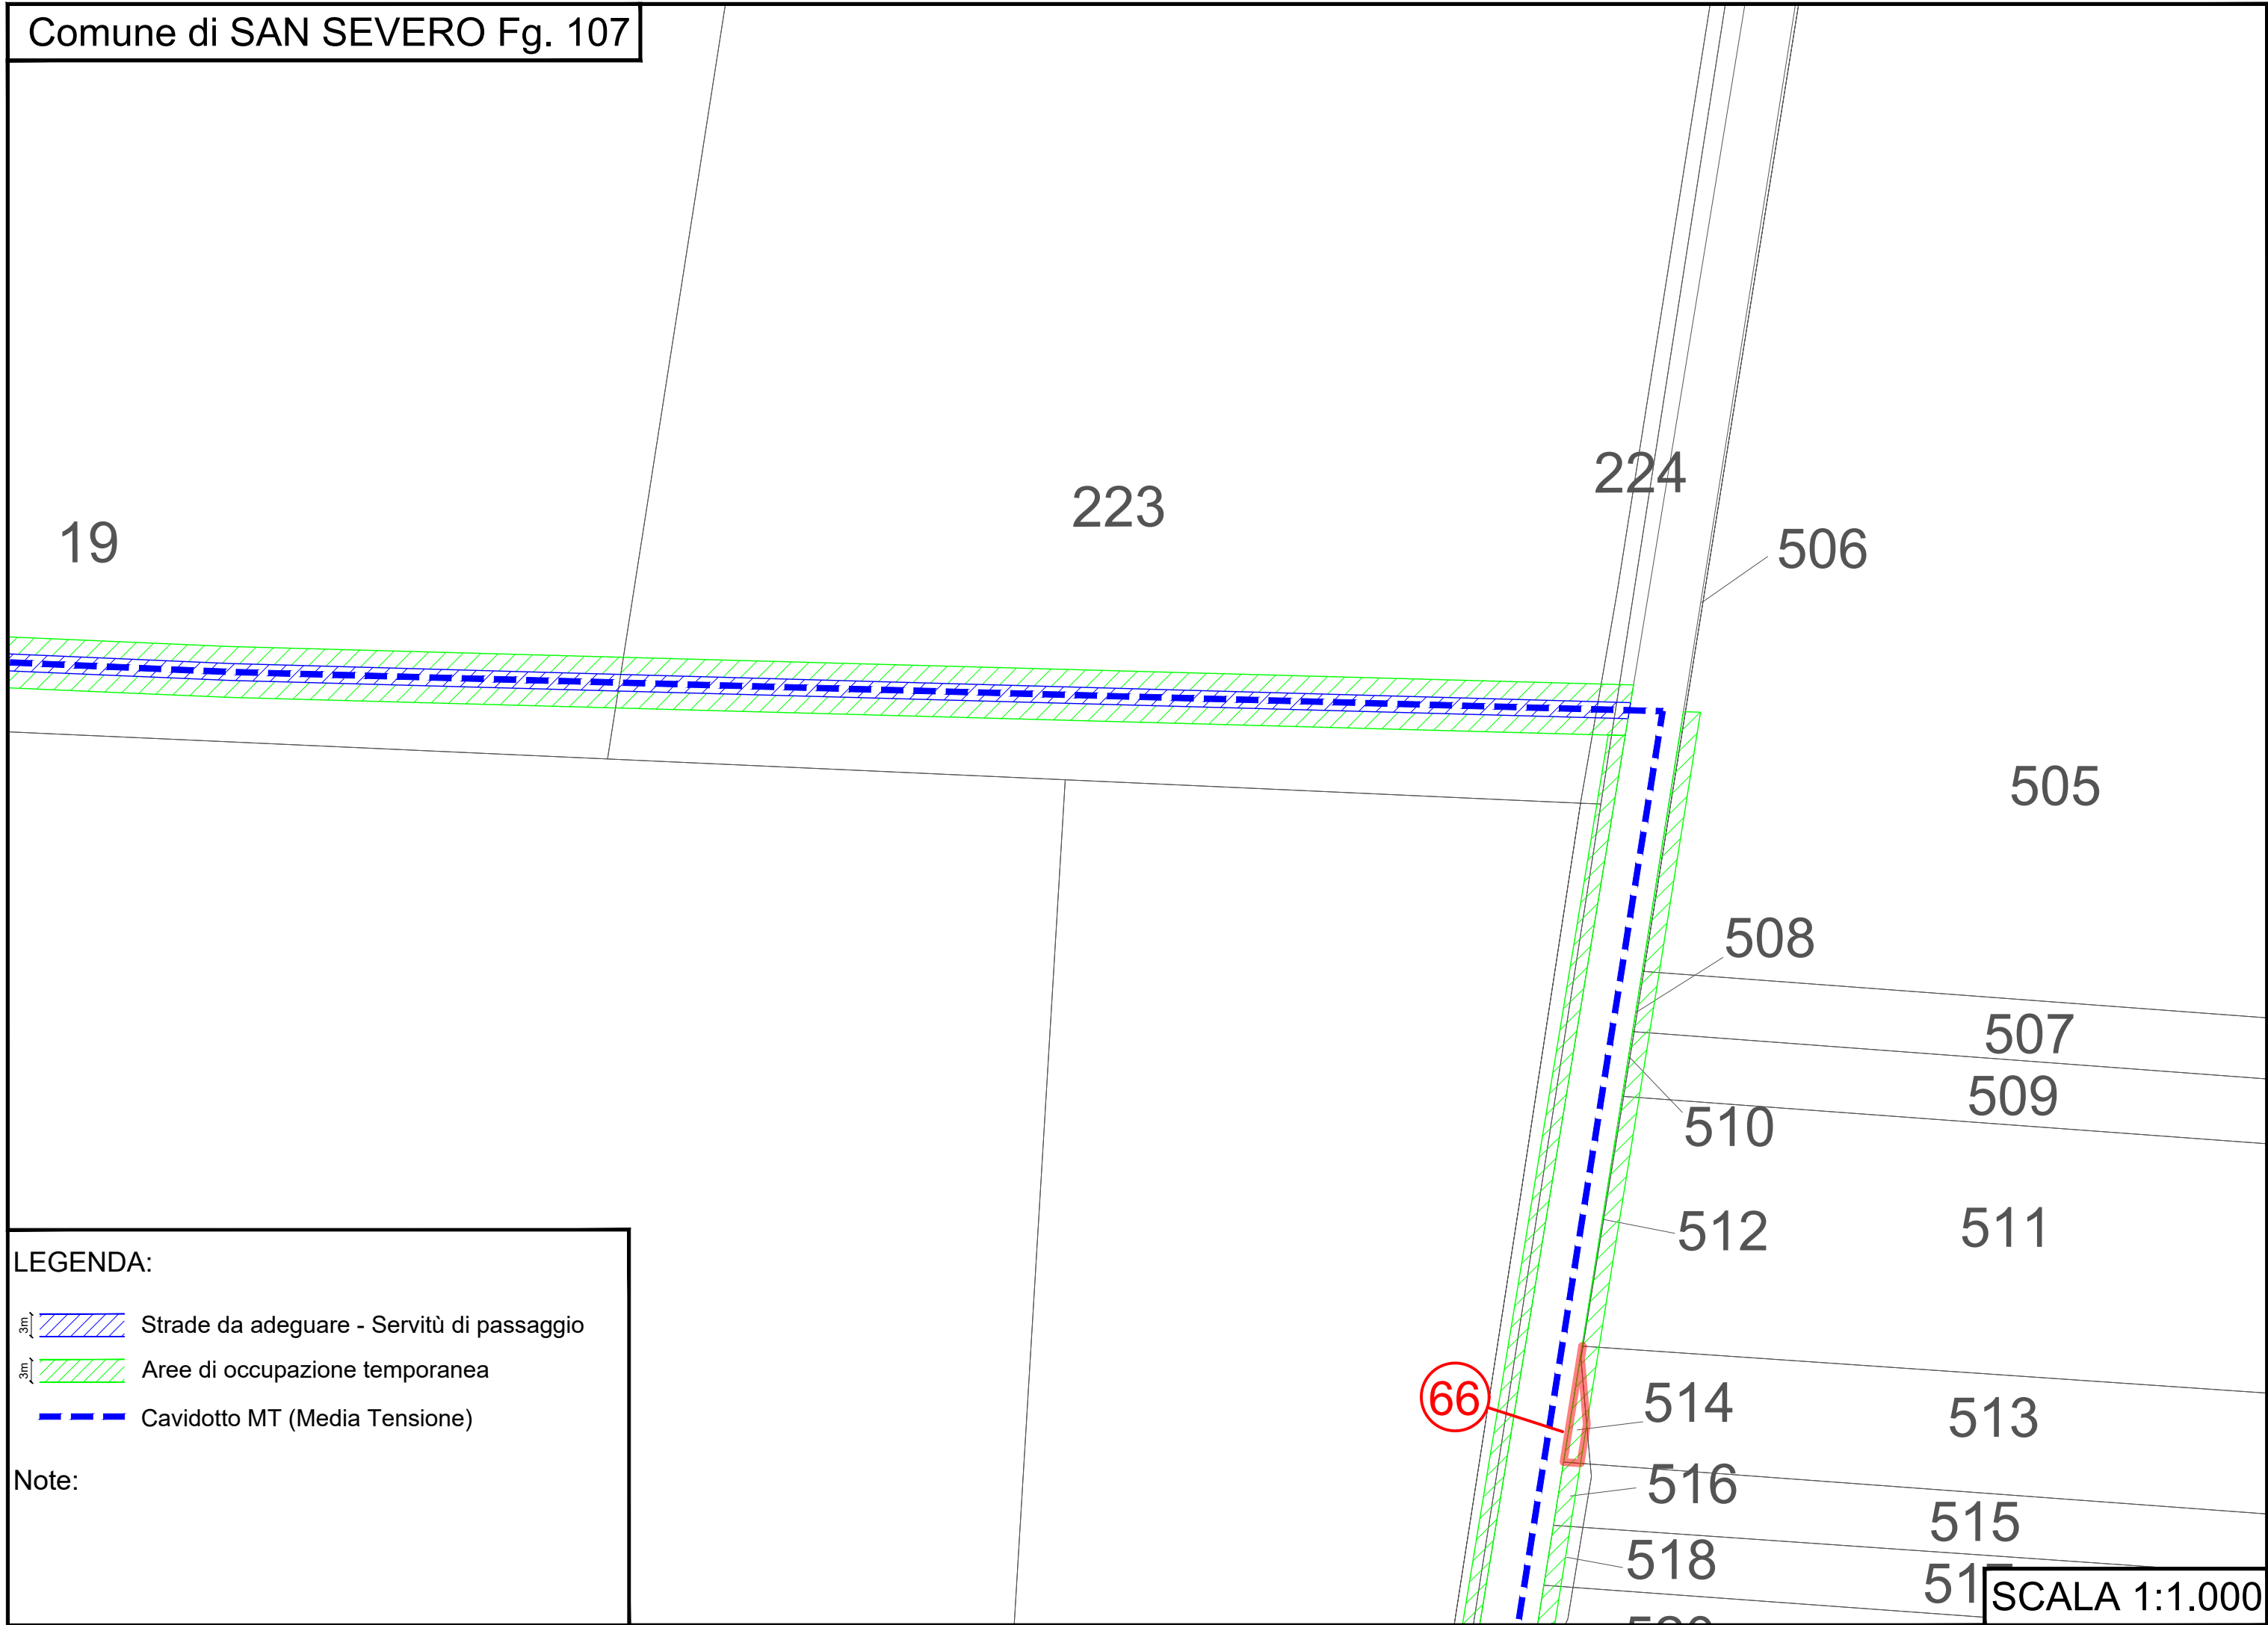

19

223

224

506

505

508

507

509

510

511

512

514

513

516




515

518

51


SCALA 1:1.000

LEGENDA:

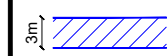
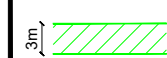

-  Strade da adeguare - Servitù di passaggio
-  Aree di occupazione temporanea
-  Cavidotto MT (Media Tensione)

Note:


66

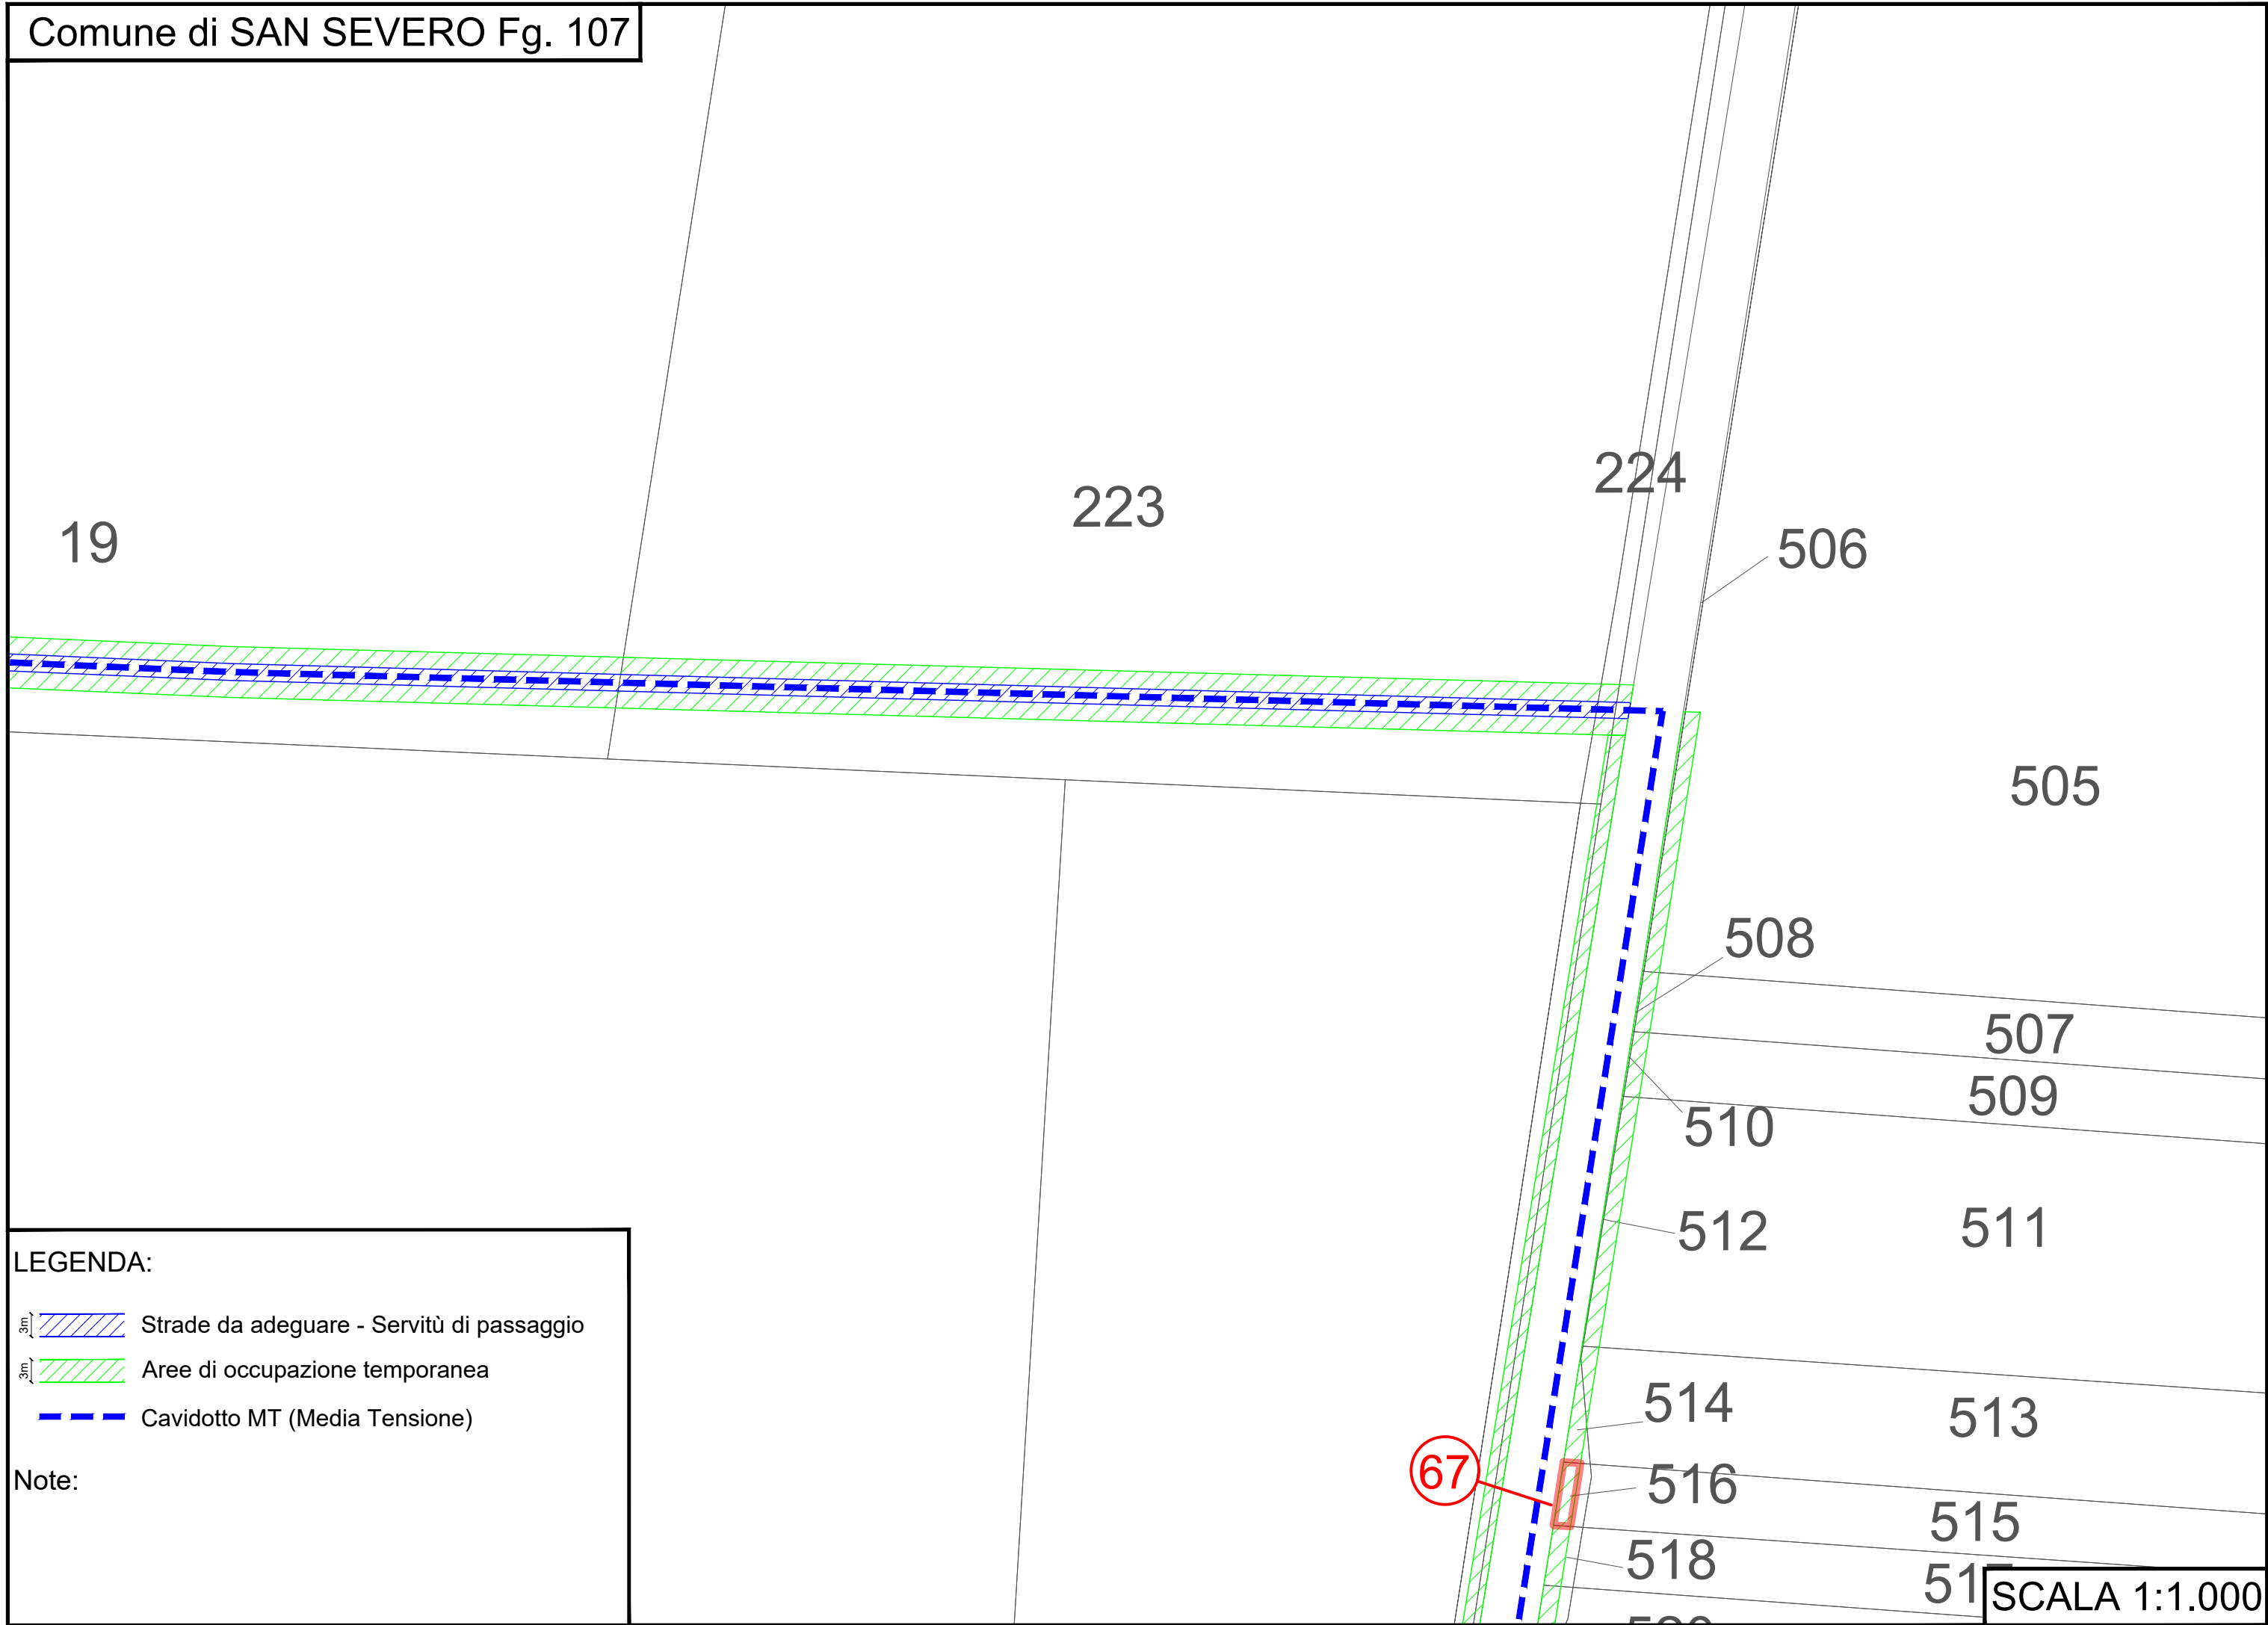




LEGENDA:

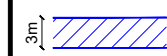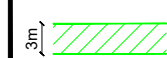-  Strade da adeguare - Servitù di passaggio
-  Aree di occupazione temporanea
-  Cavidotto MT (Media Tensione)


Note:

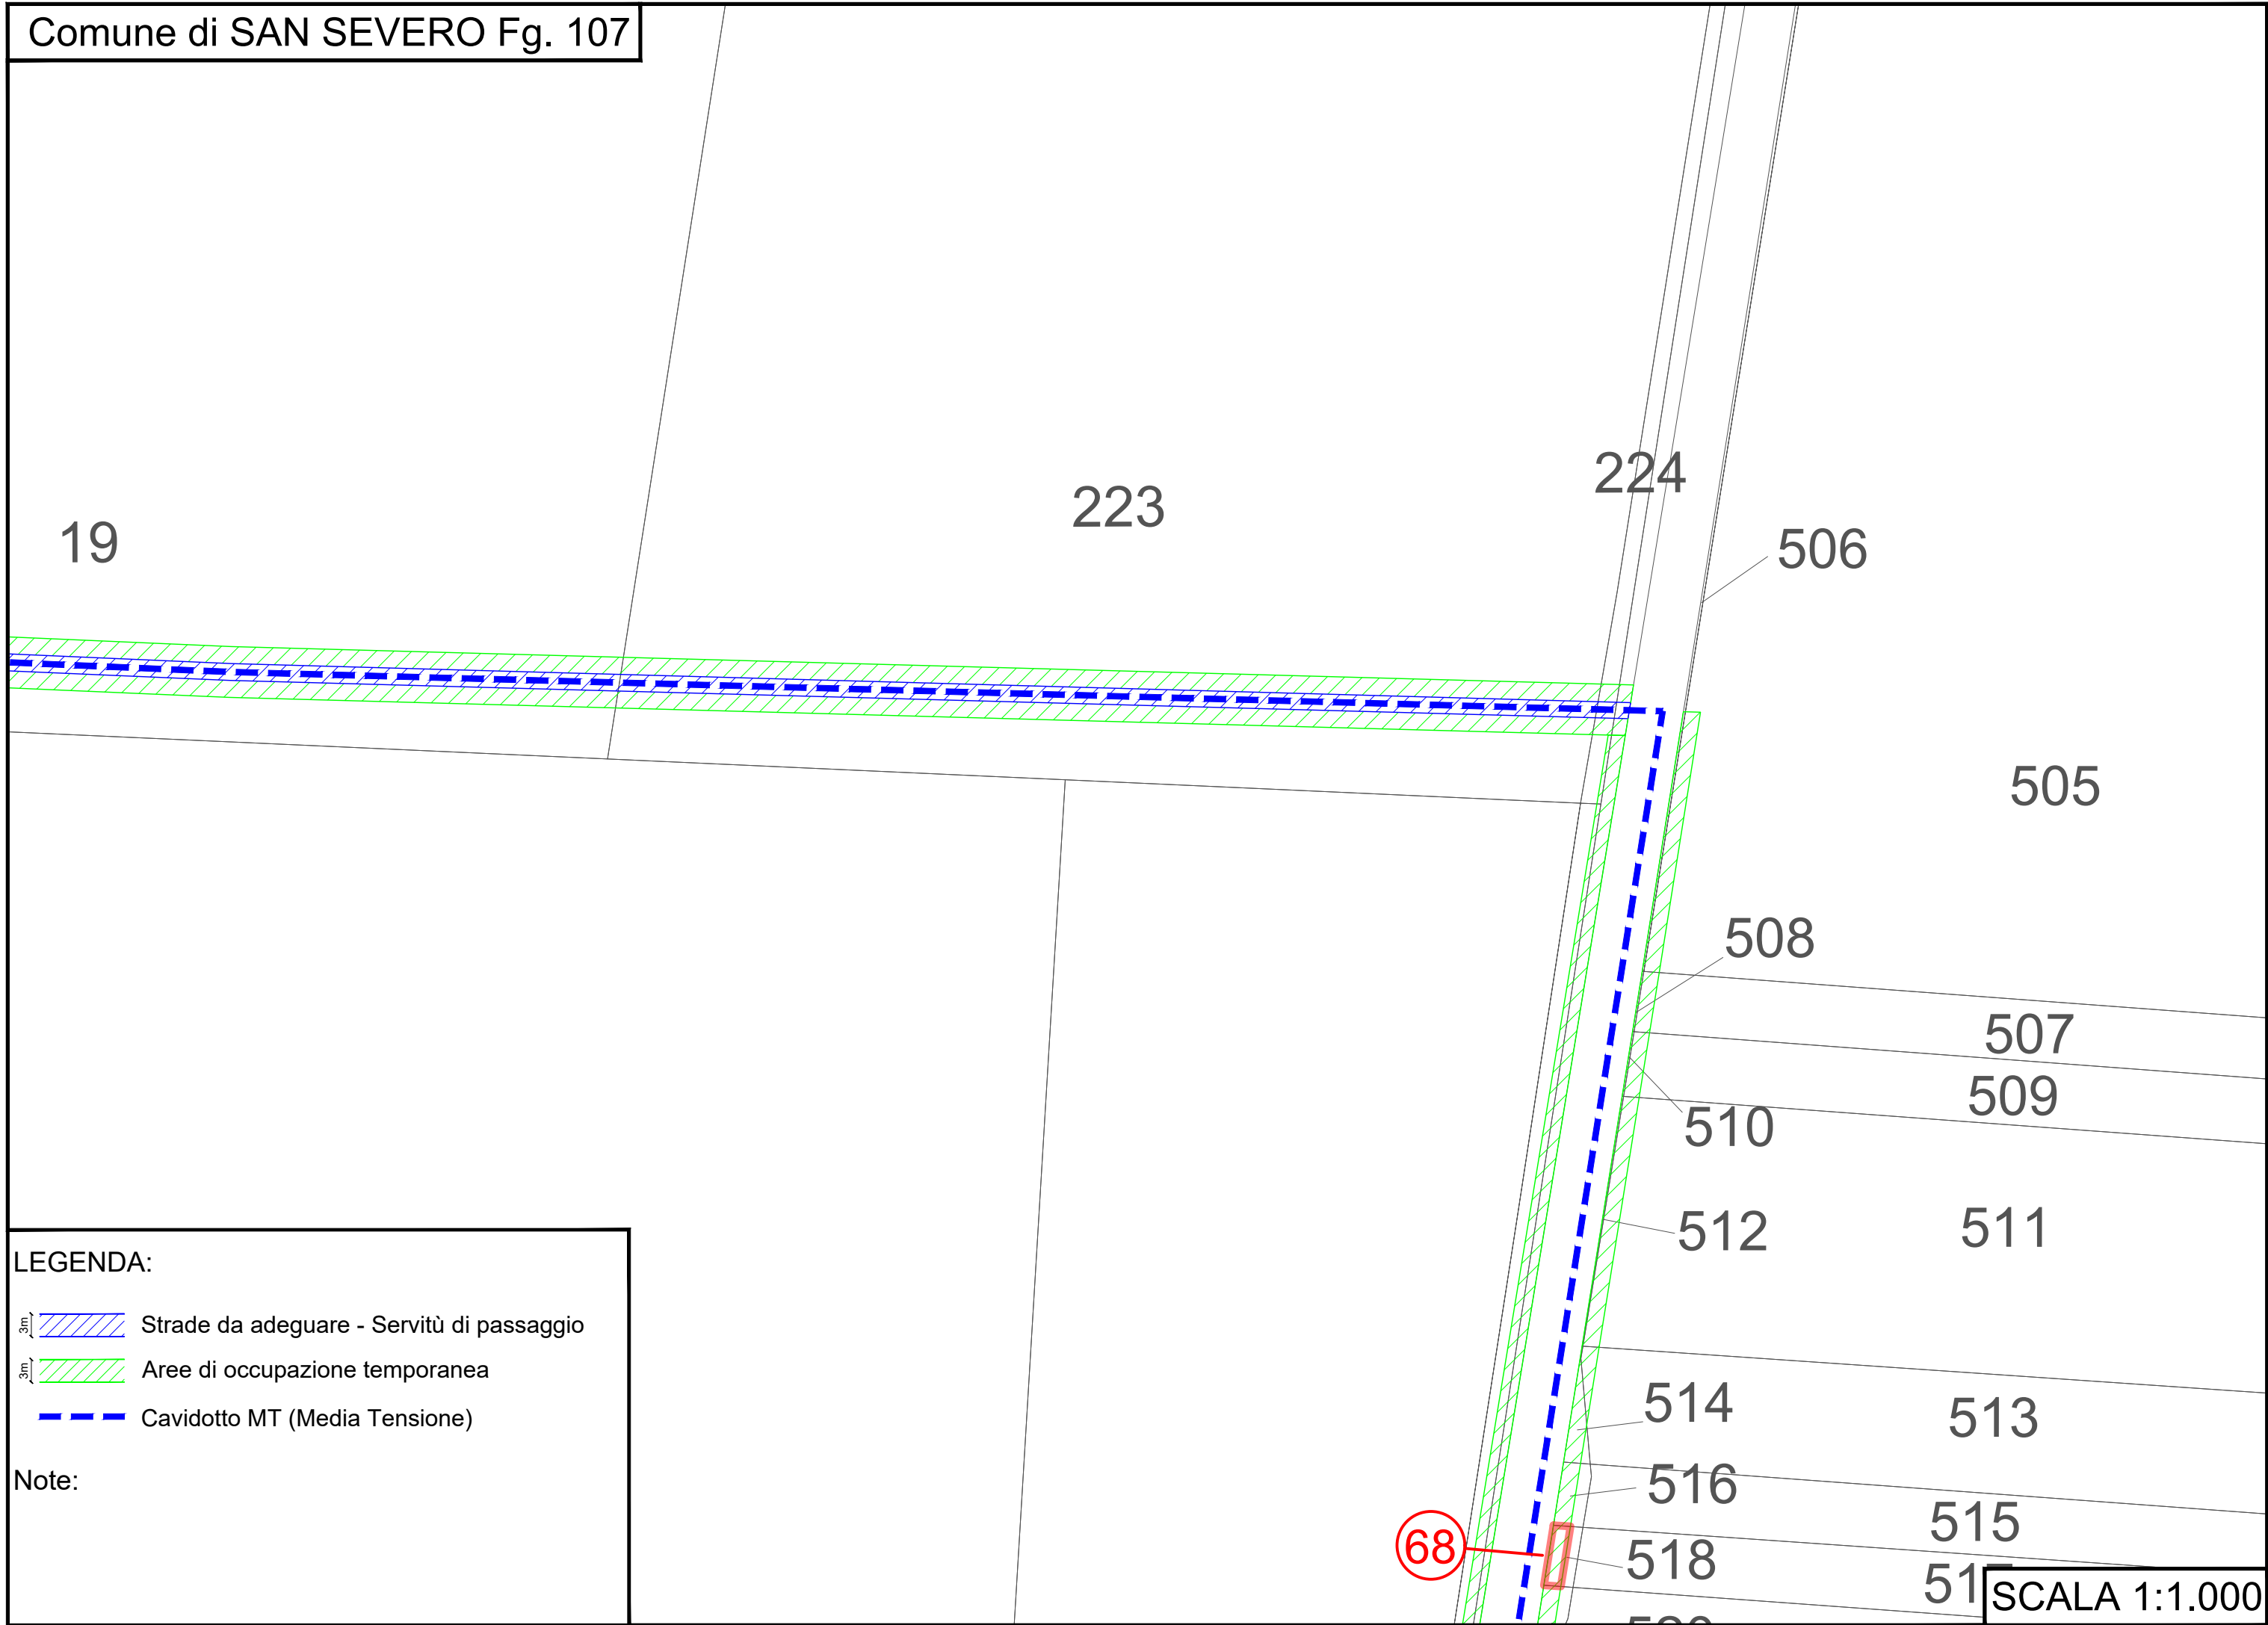


LEGENDA:

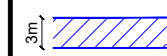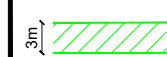
-  Strade da adeguare - Servitù di passaggio
-  Aree di occupazione temporanea
-  Cavidotto MT (Media Tensione)

Note:

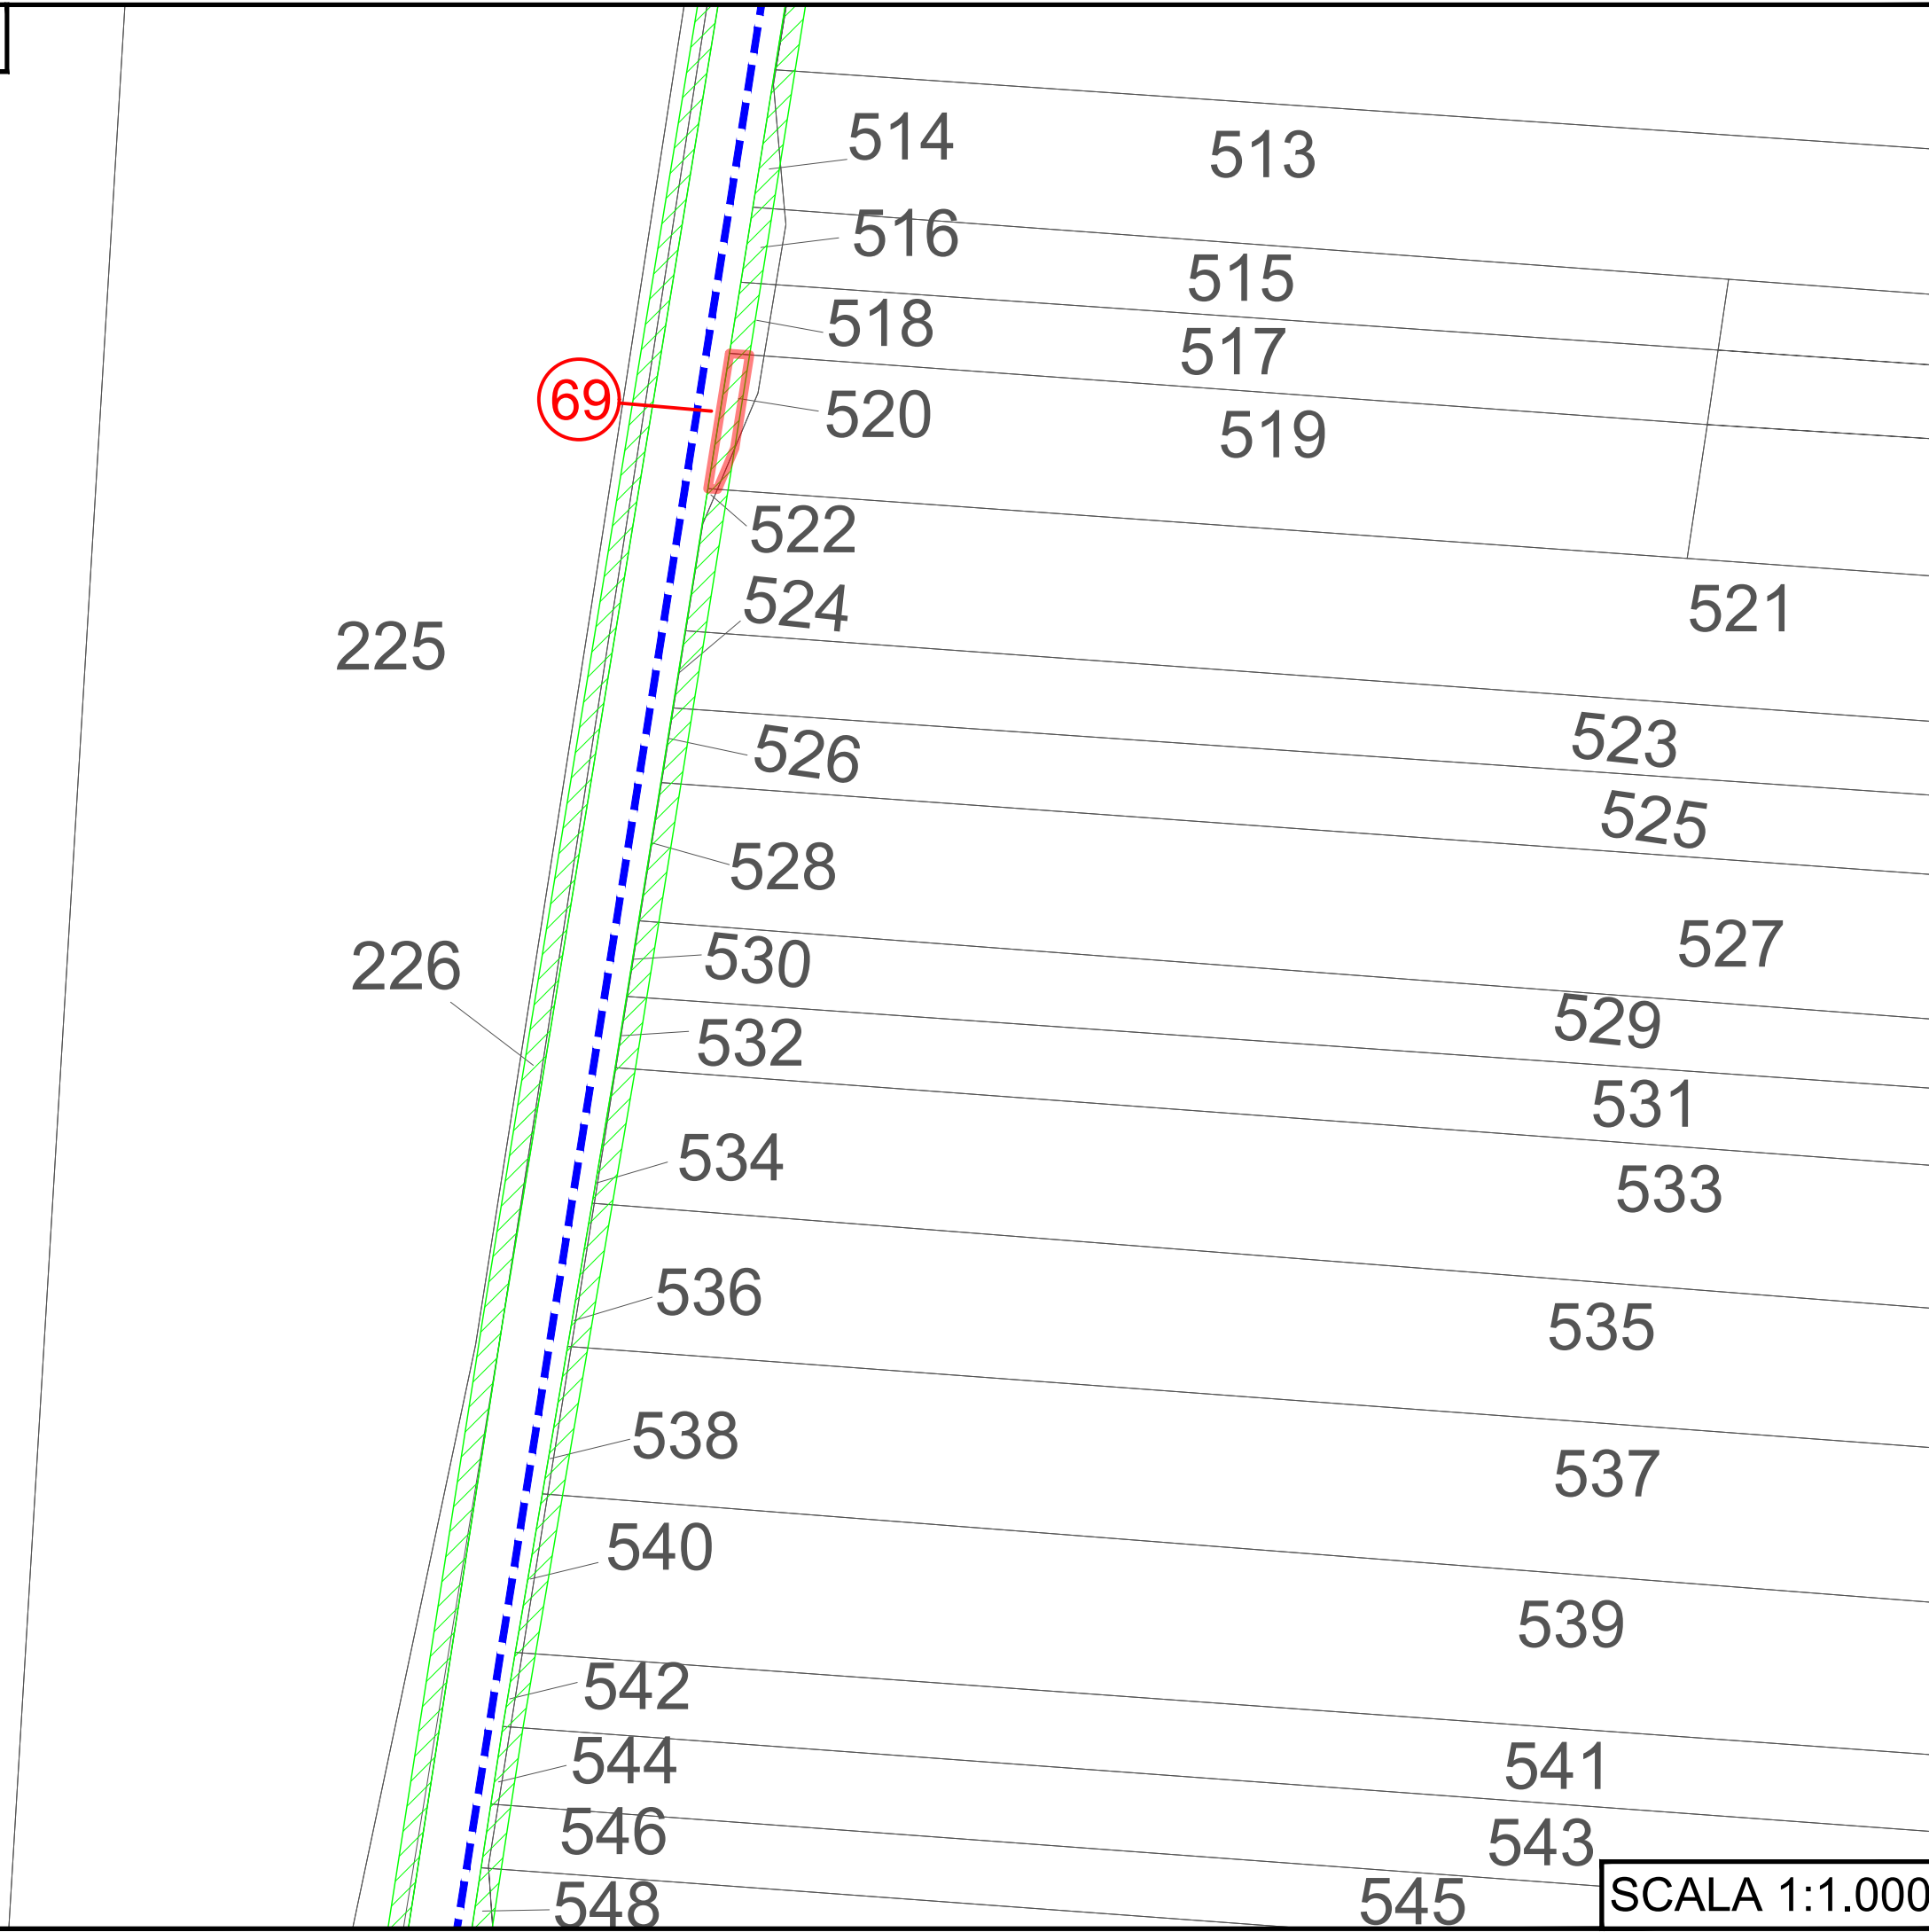


LEGENDA:

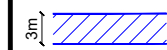 Strade da adeguare - Servitù di passaggio

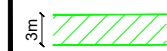
 Aree di occupazione temporanea


 Cavidotto MT (Media Tensione)

Note:

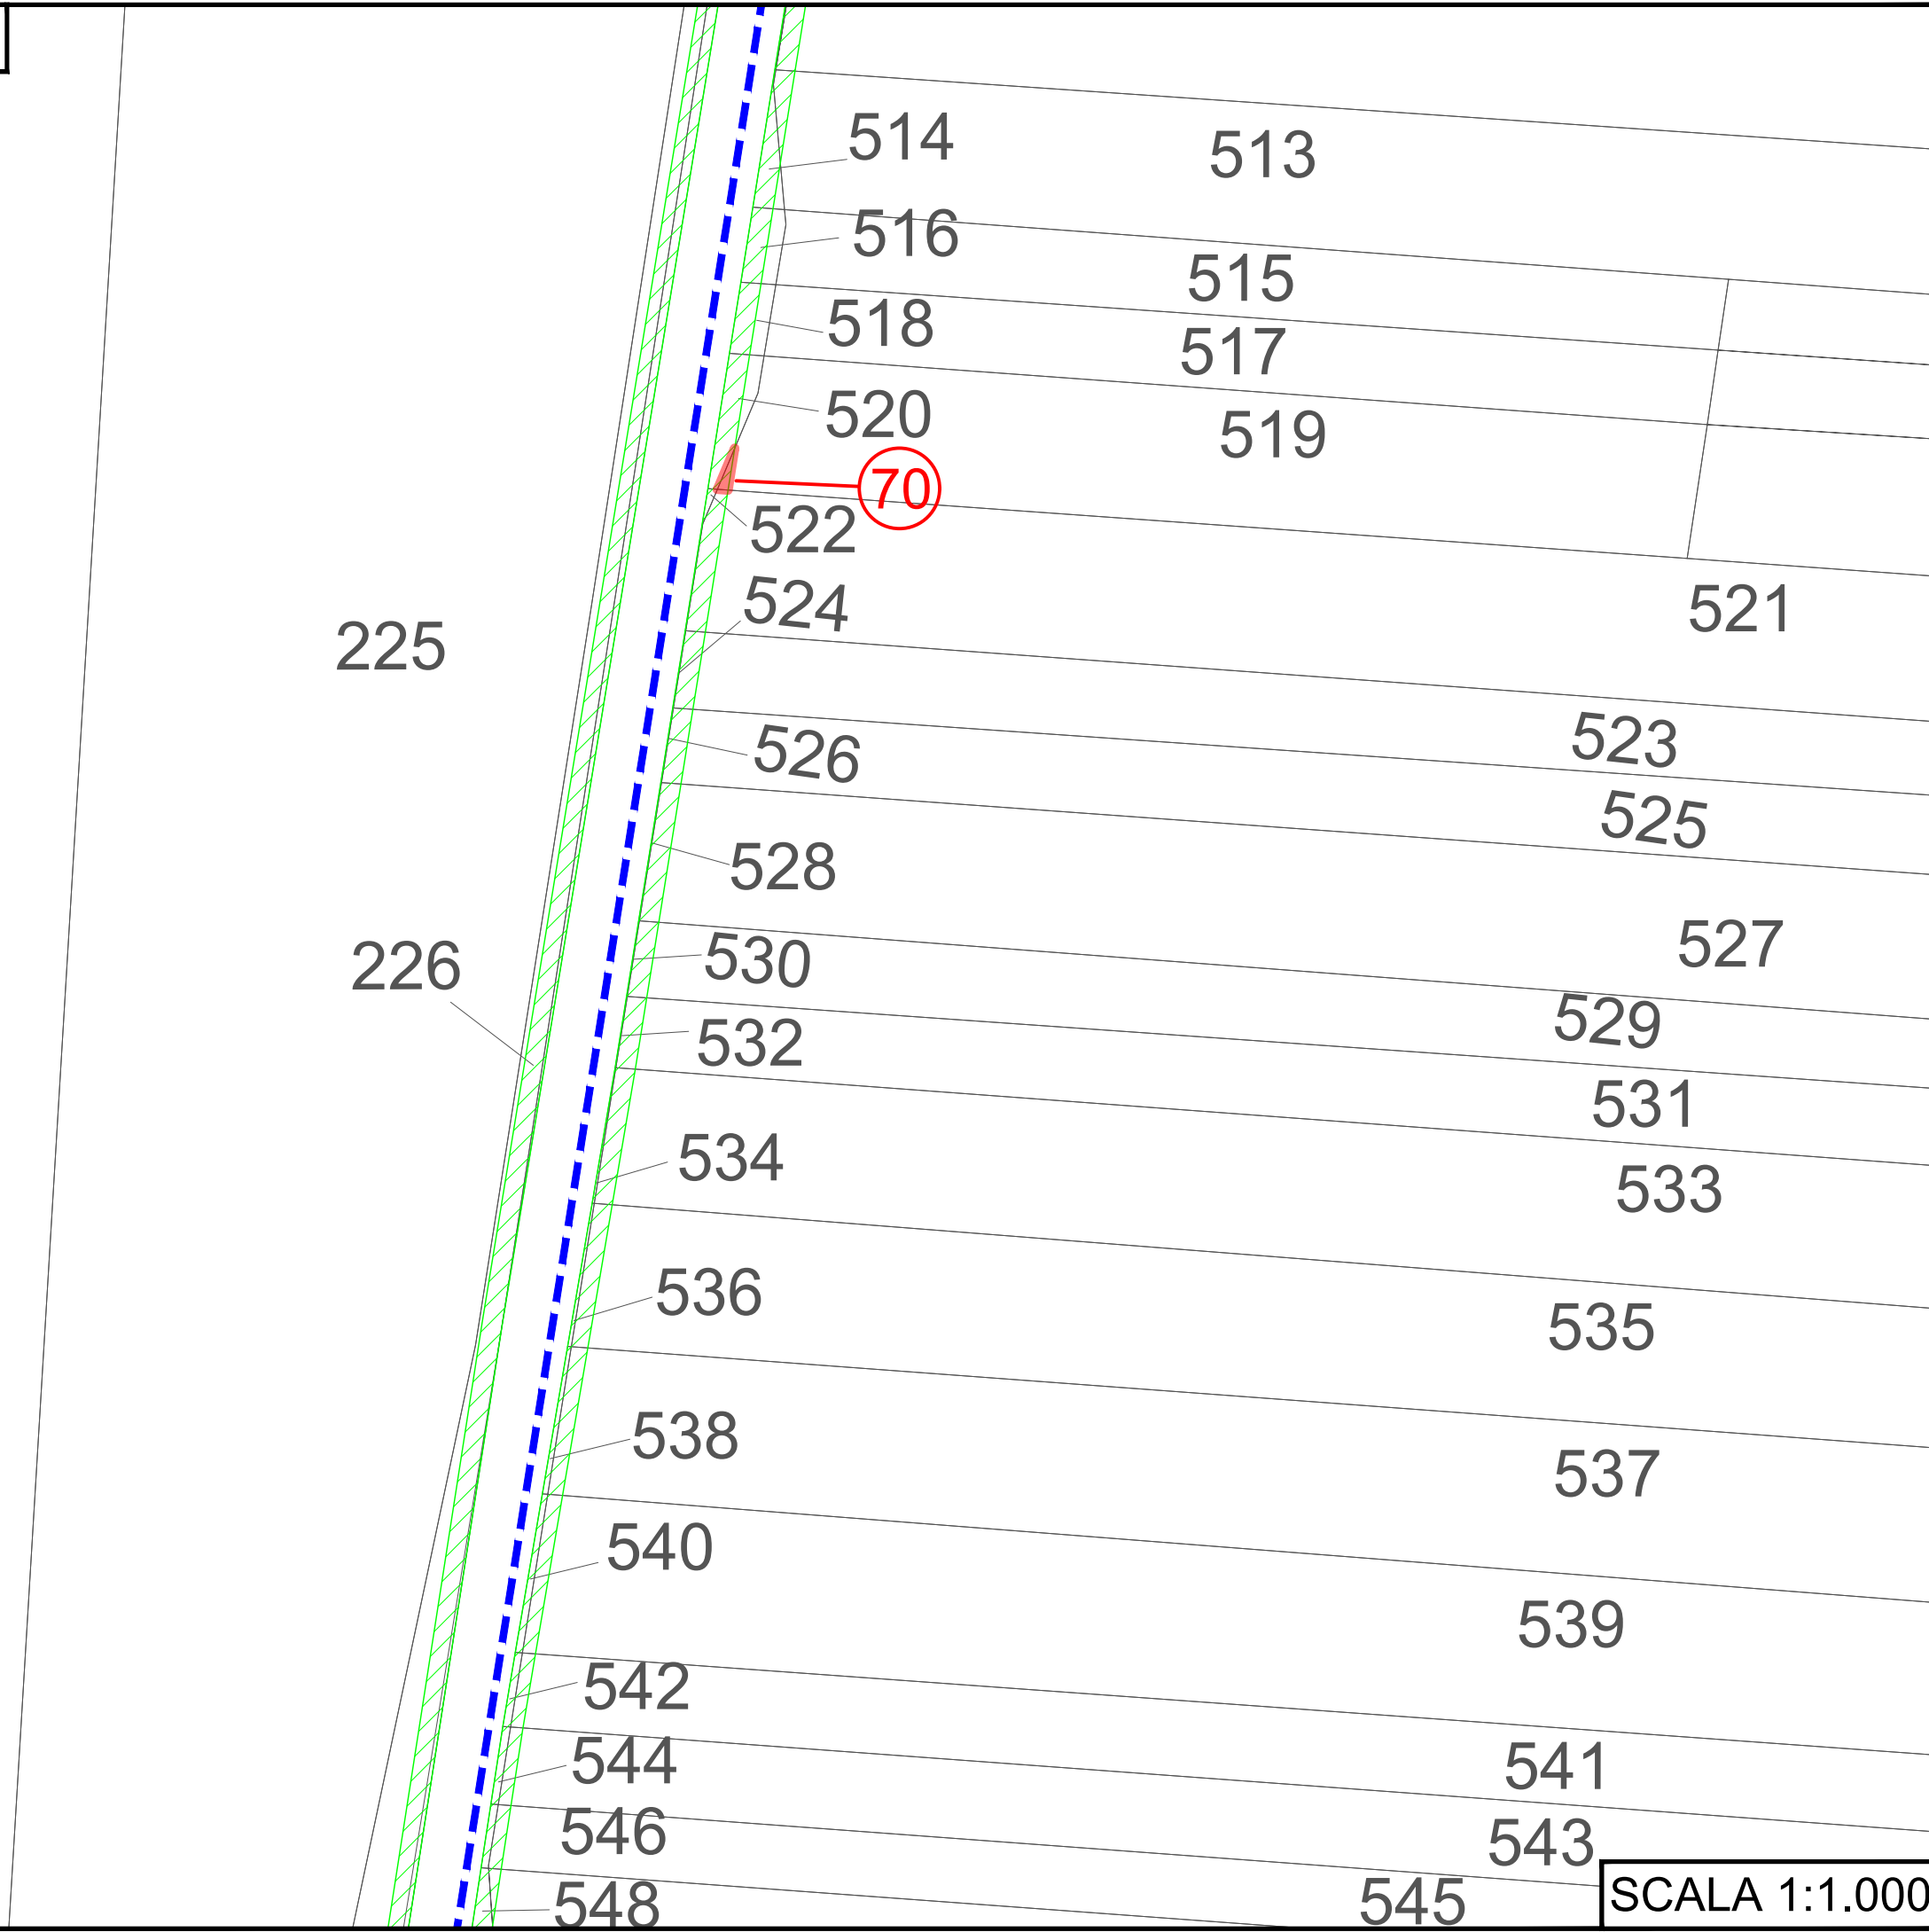


LEGENDA:

3m |  Strade da adeguare - Servitù di passaggio

3m |  Aree di occupazione temporanea

 Cavidotto MT (Media Tensione)

Note:

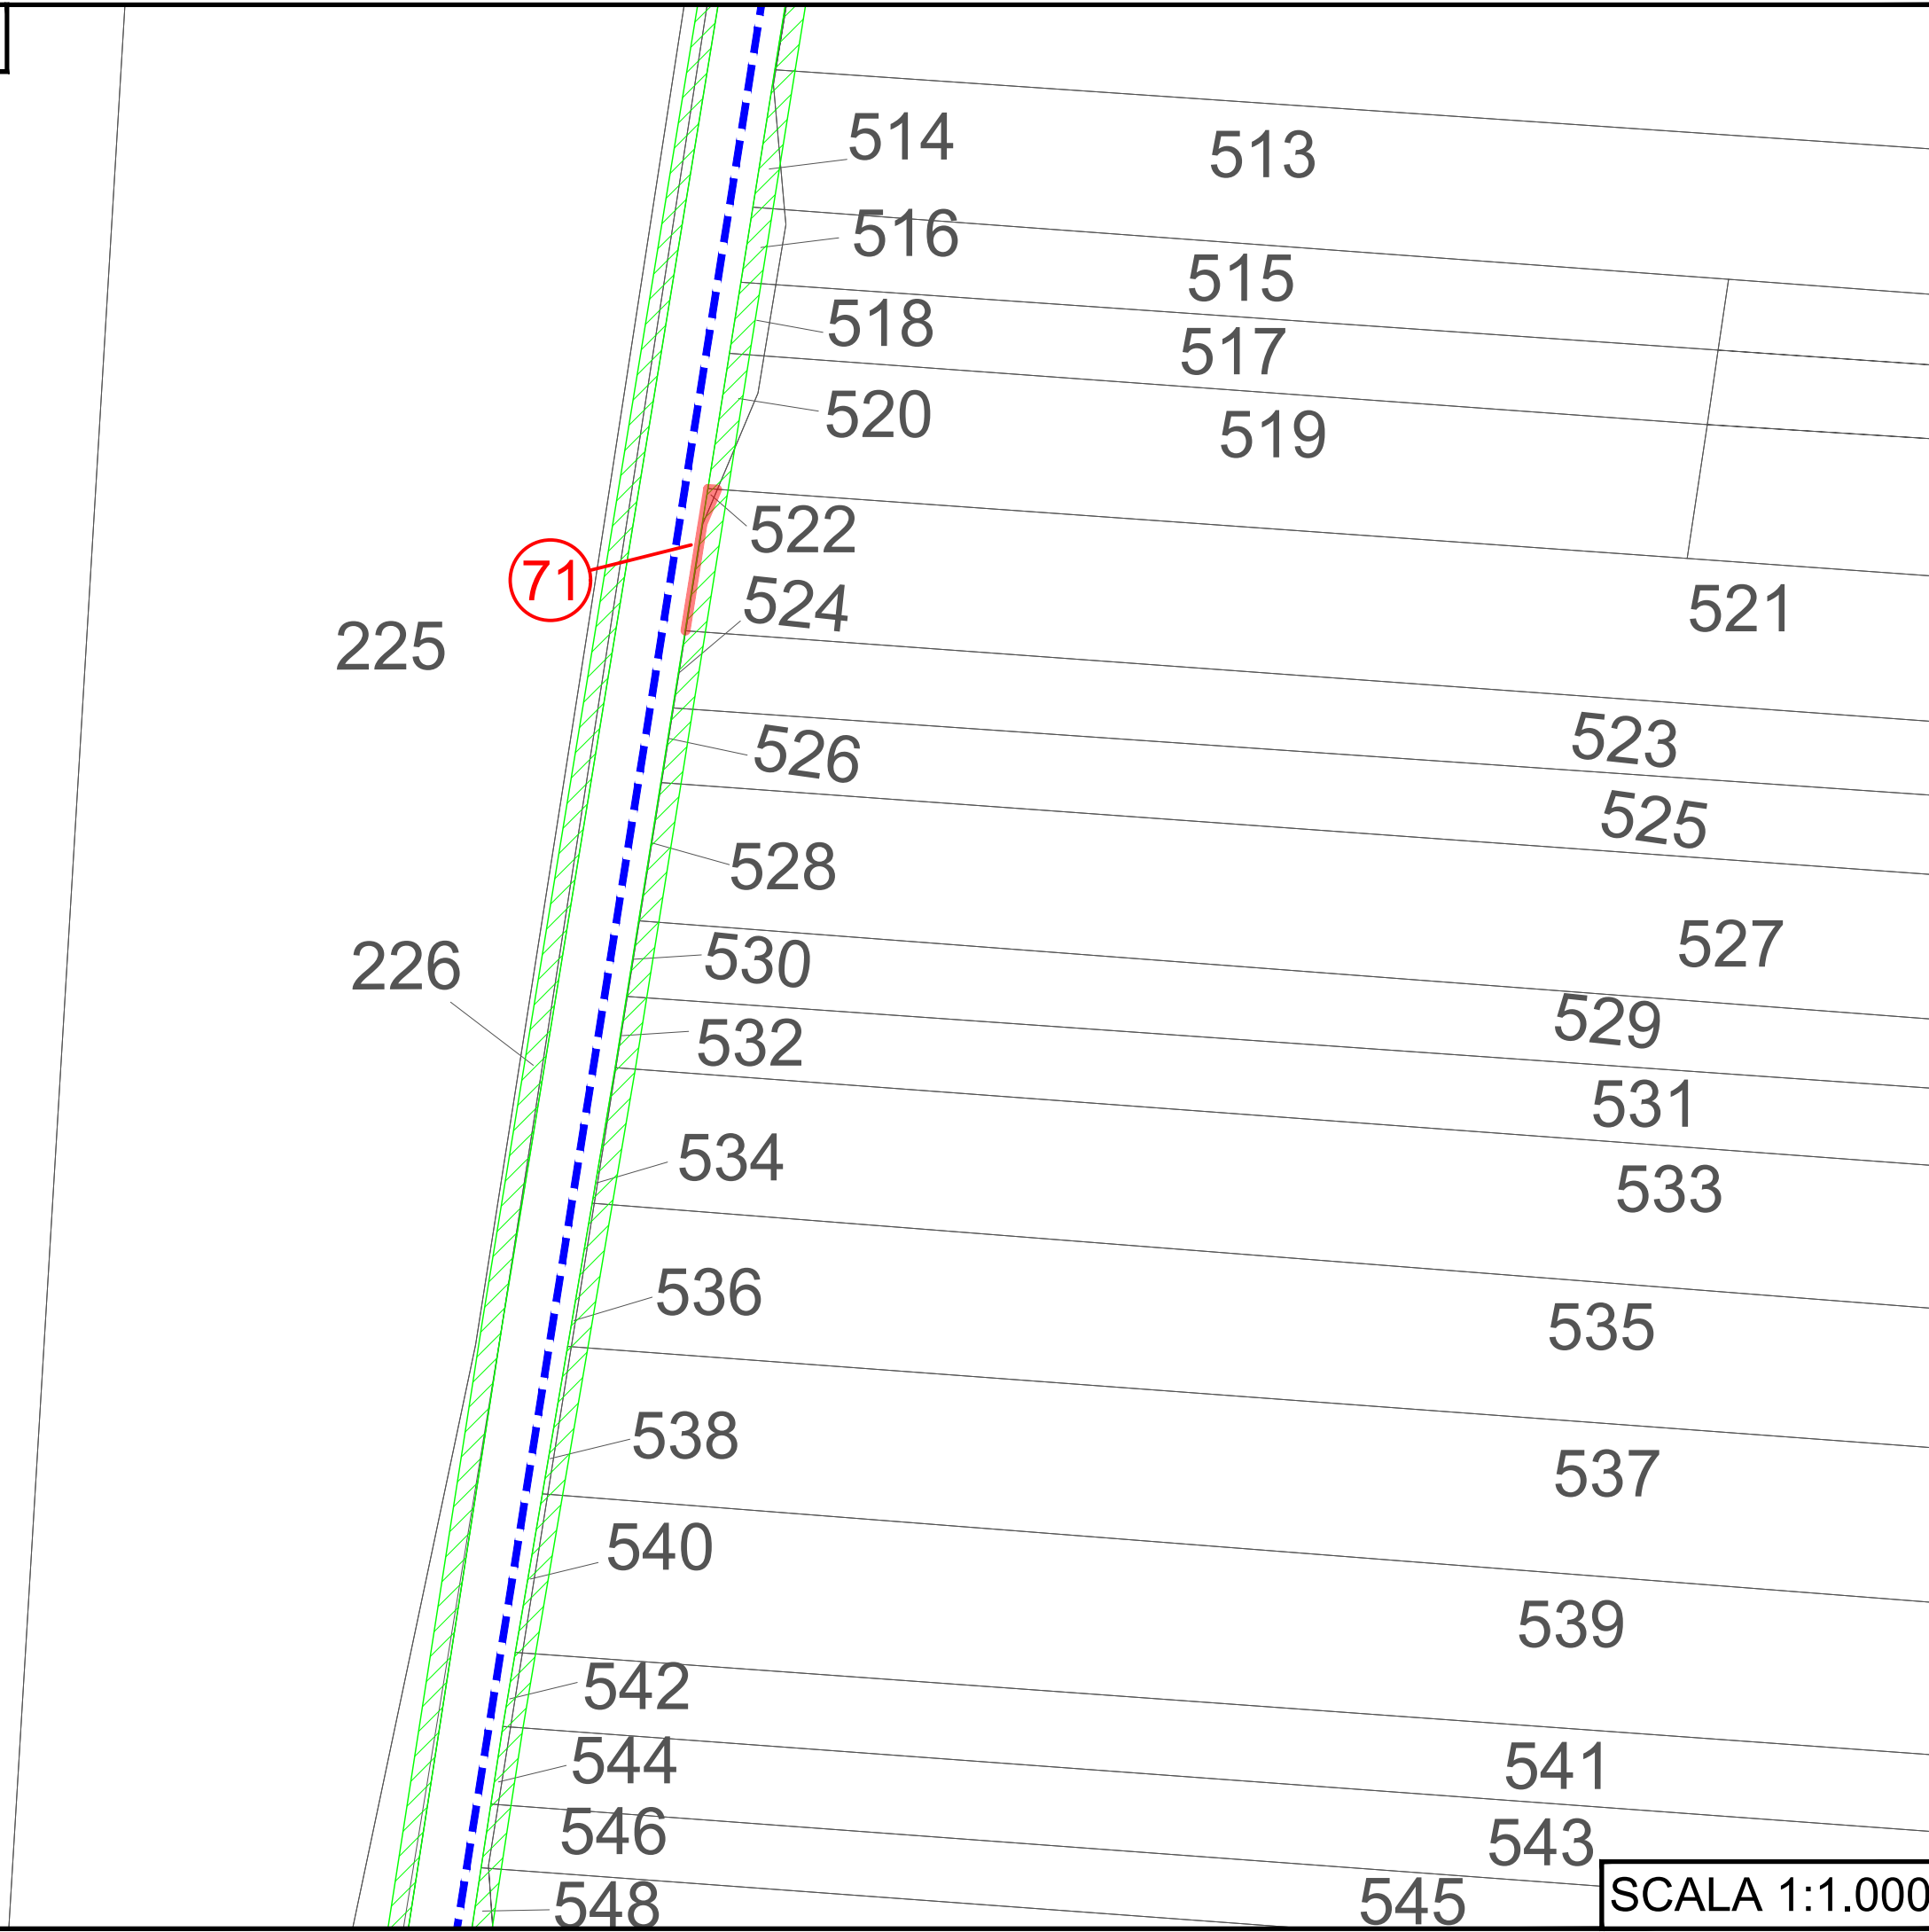

LEGENDA:


3m | Strade da adeguare - Servitù di passaggio

3m | Aree di occupazione temporanea


Cavidotto MT (Media Tensione)


Note:



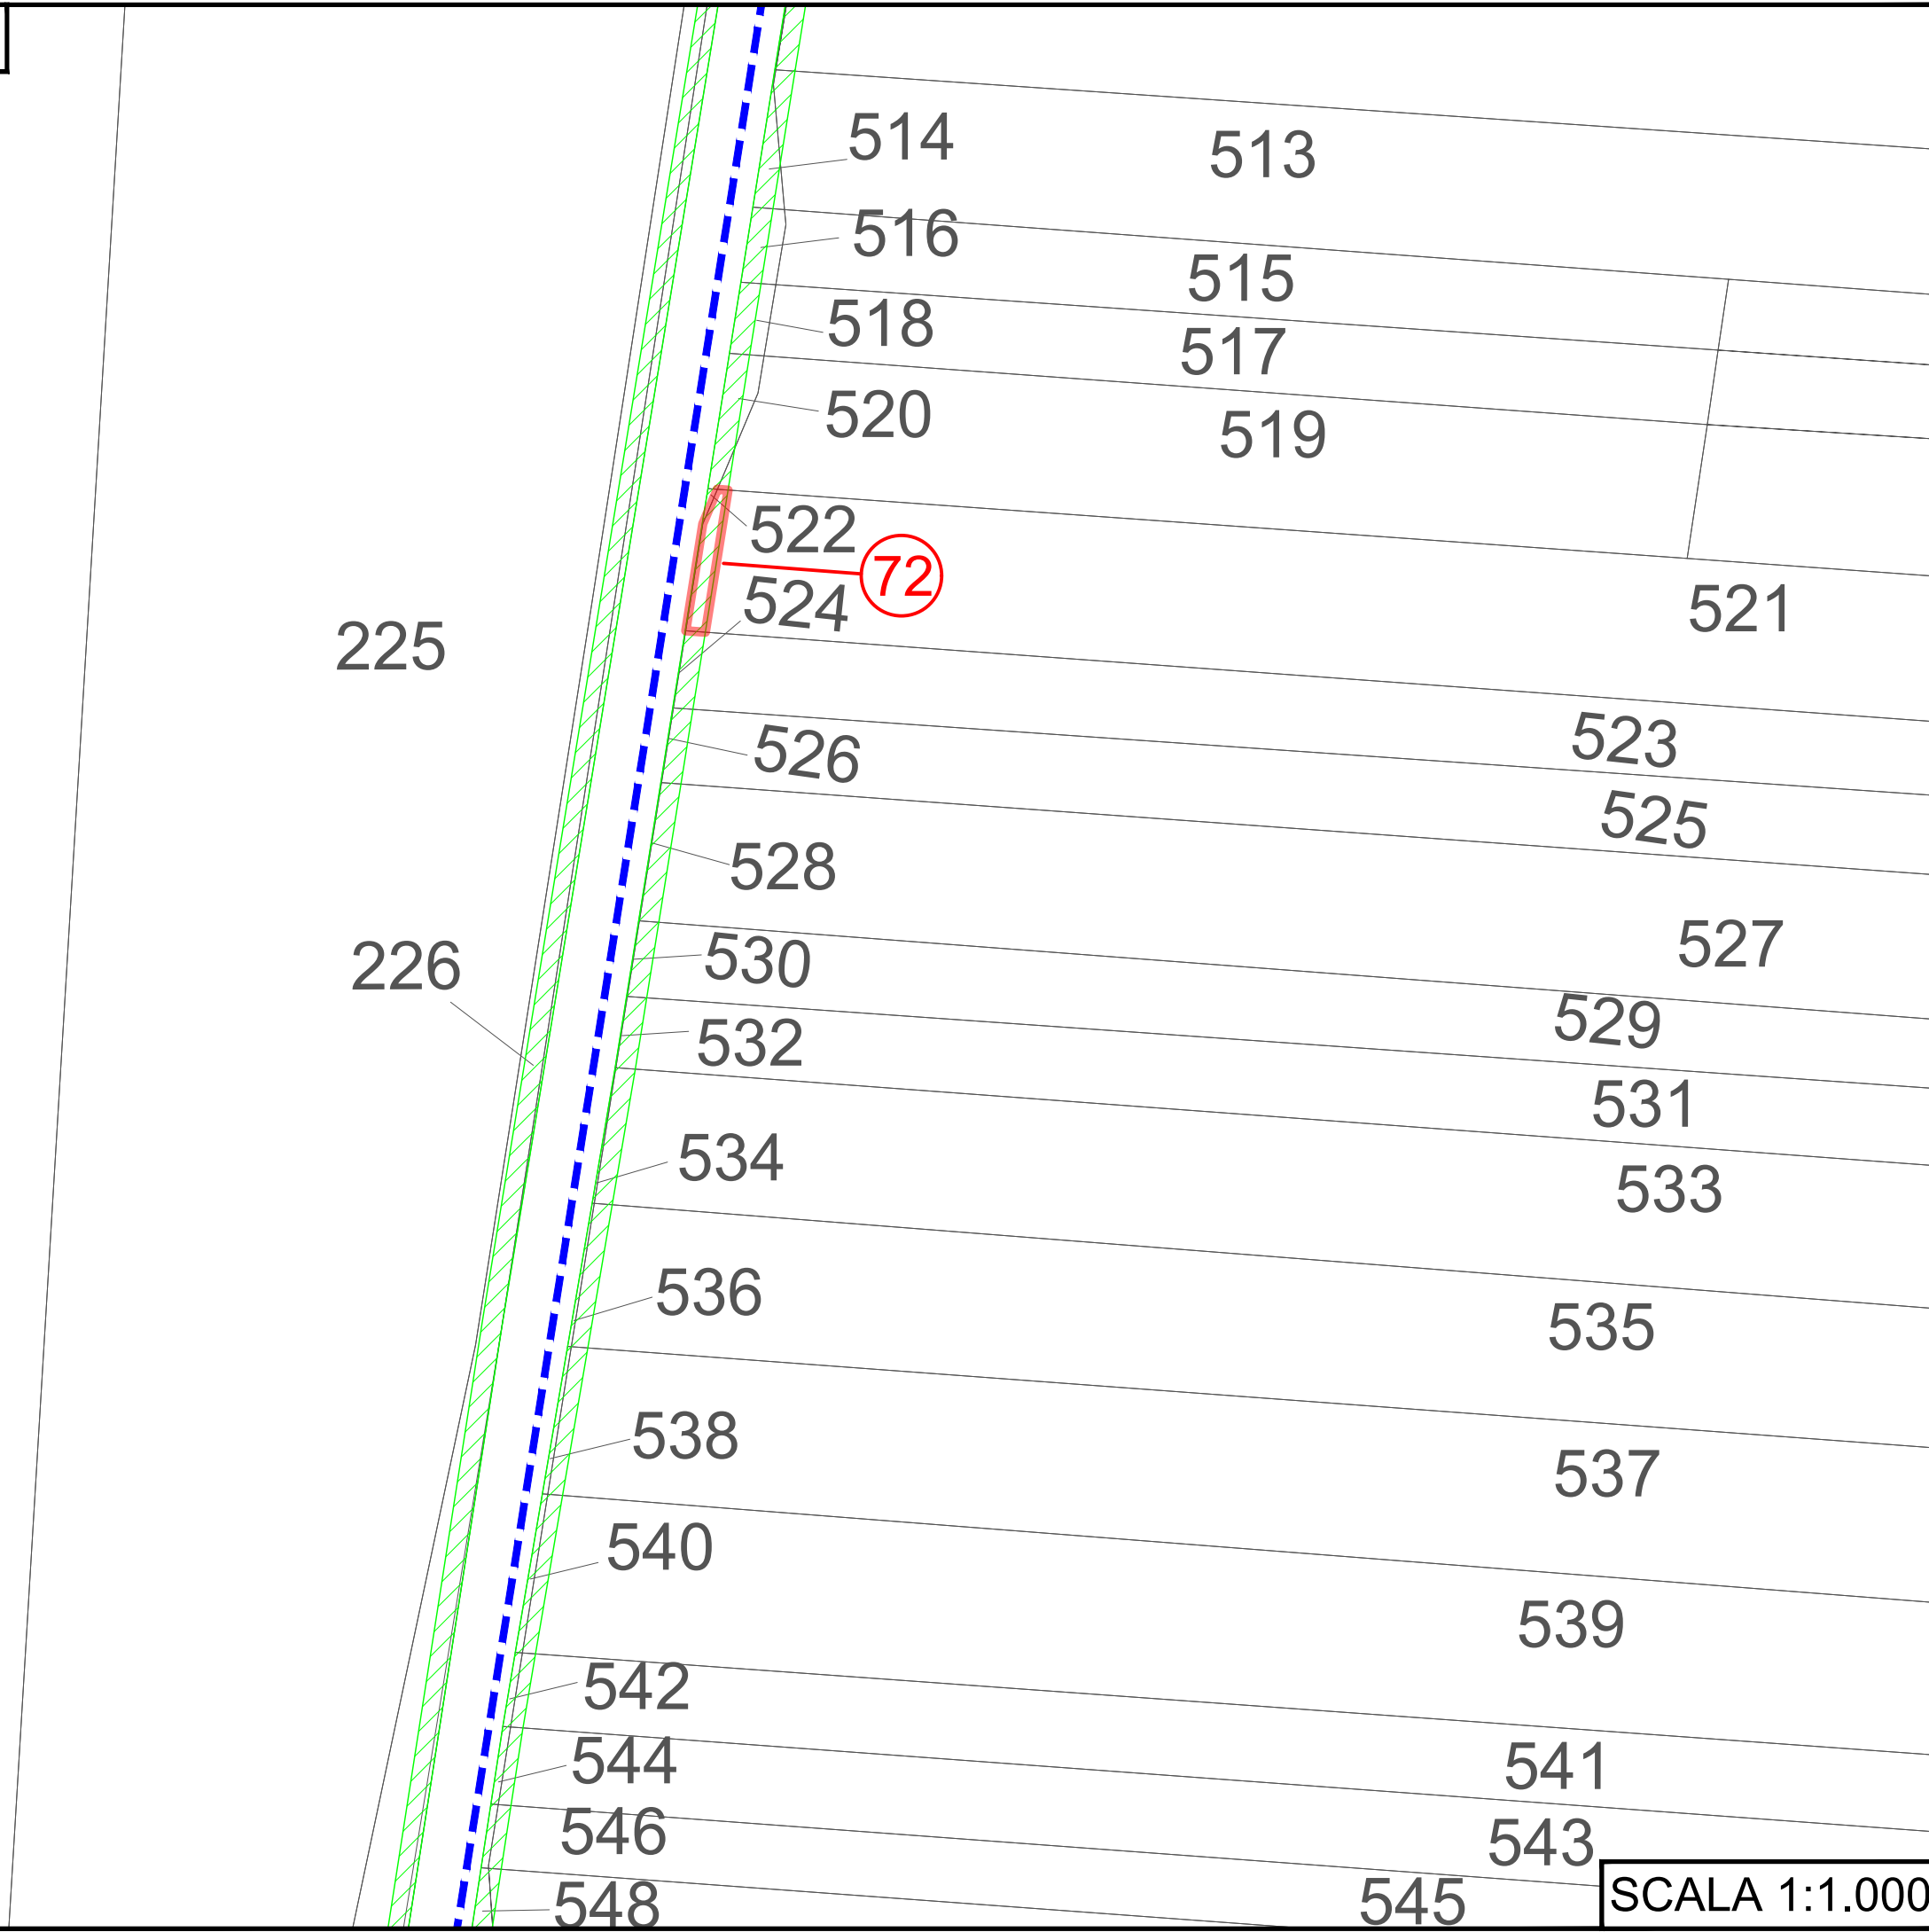


LEGENDA:

3m |  Strade da adeguare - Servitù di passaggio


3m |  Aree di occupazione temporanea


 Cavidotto MT (Media Tensione)

Note:

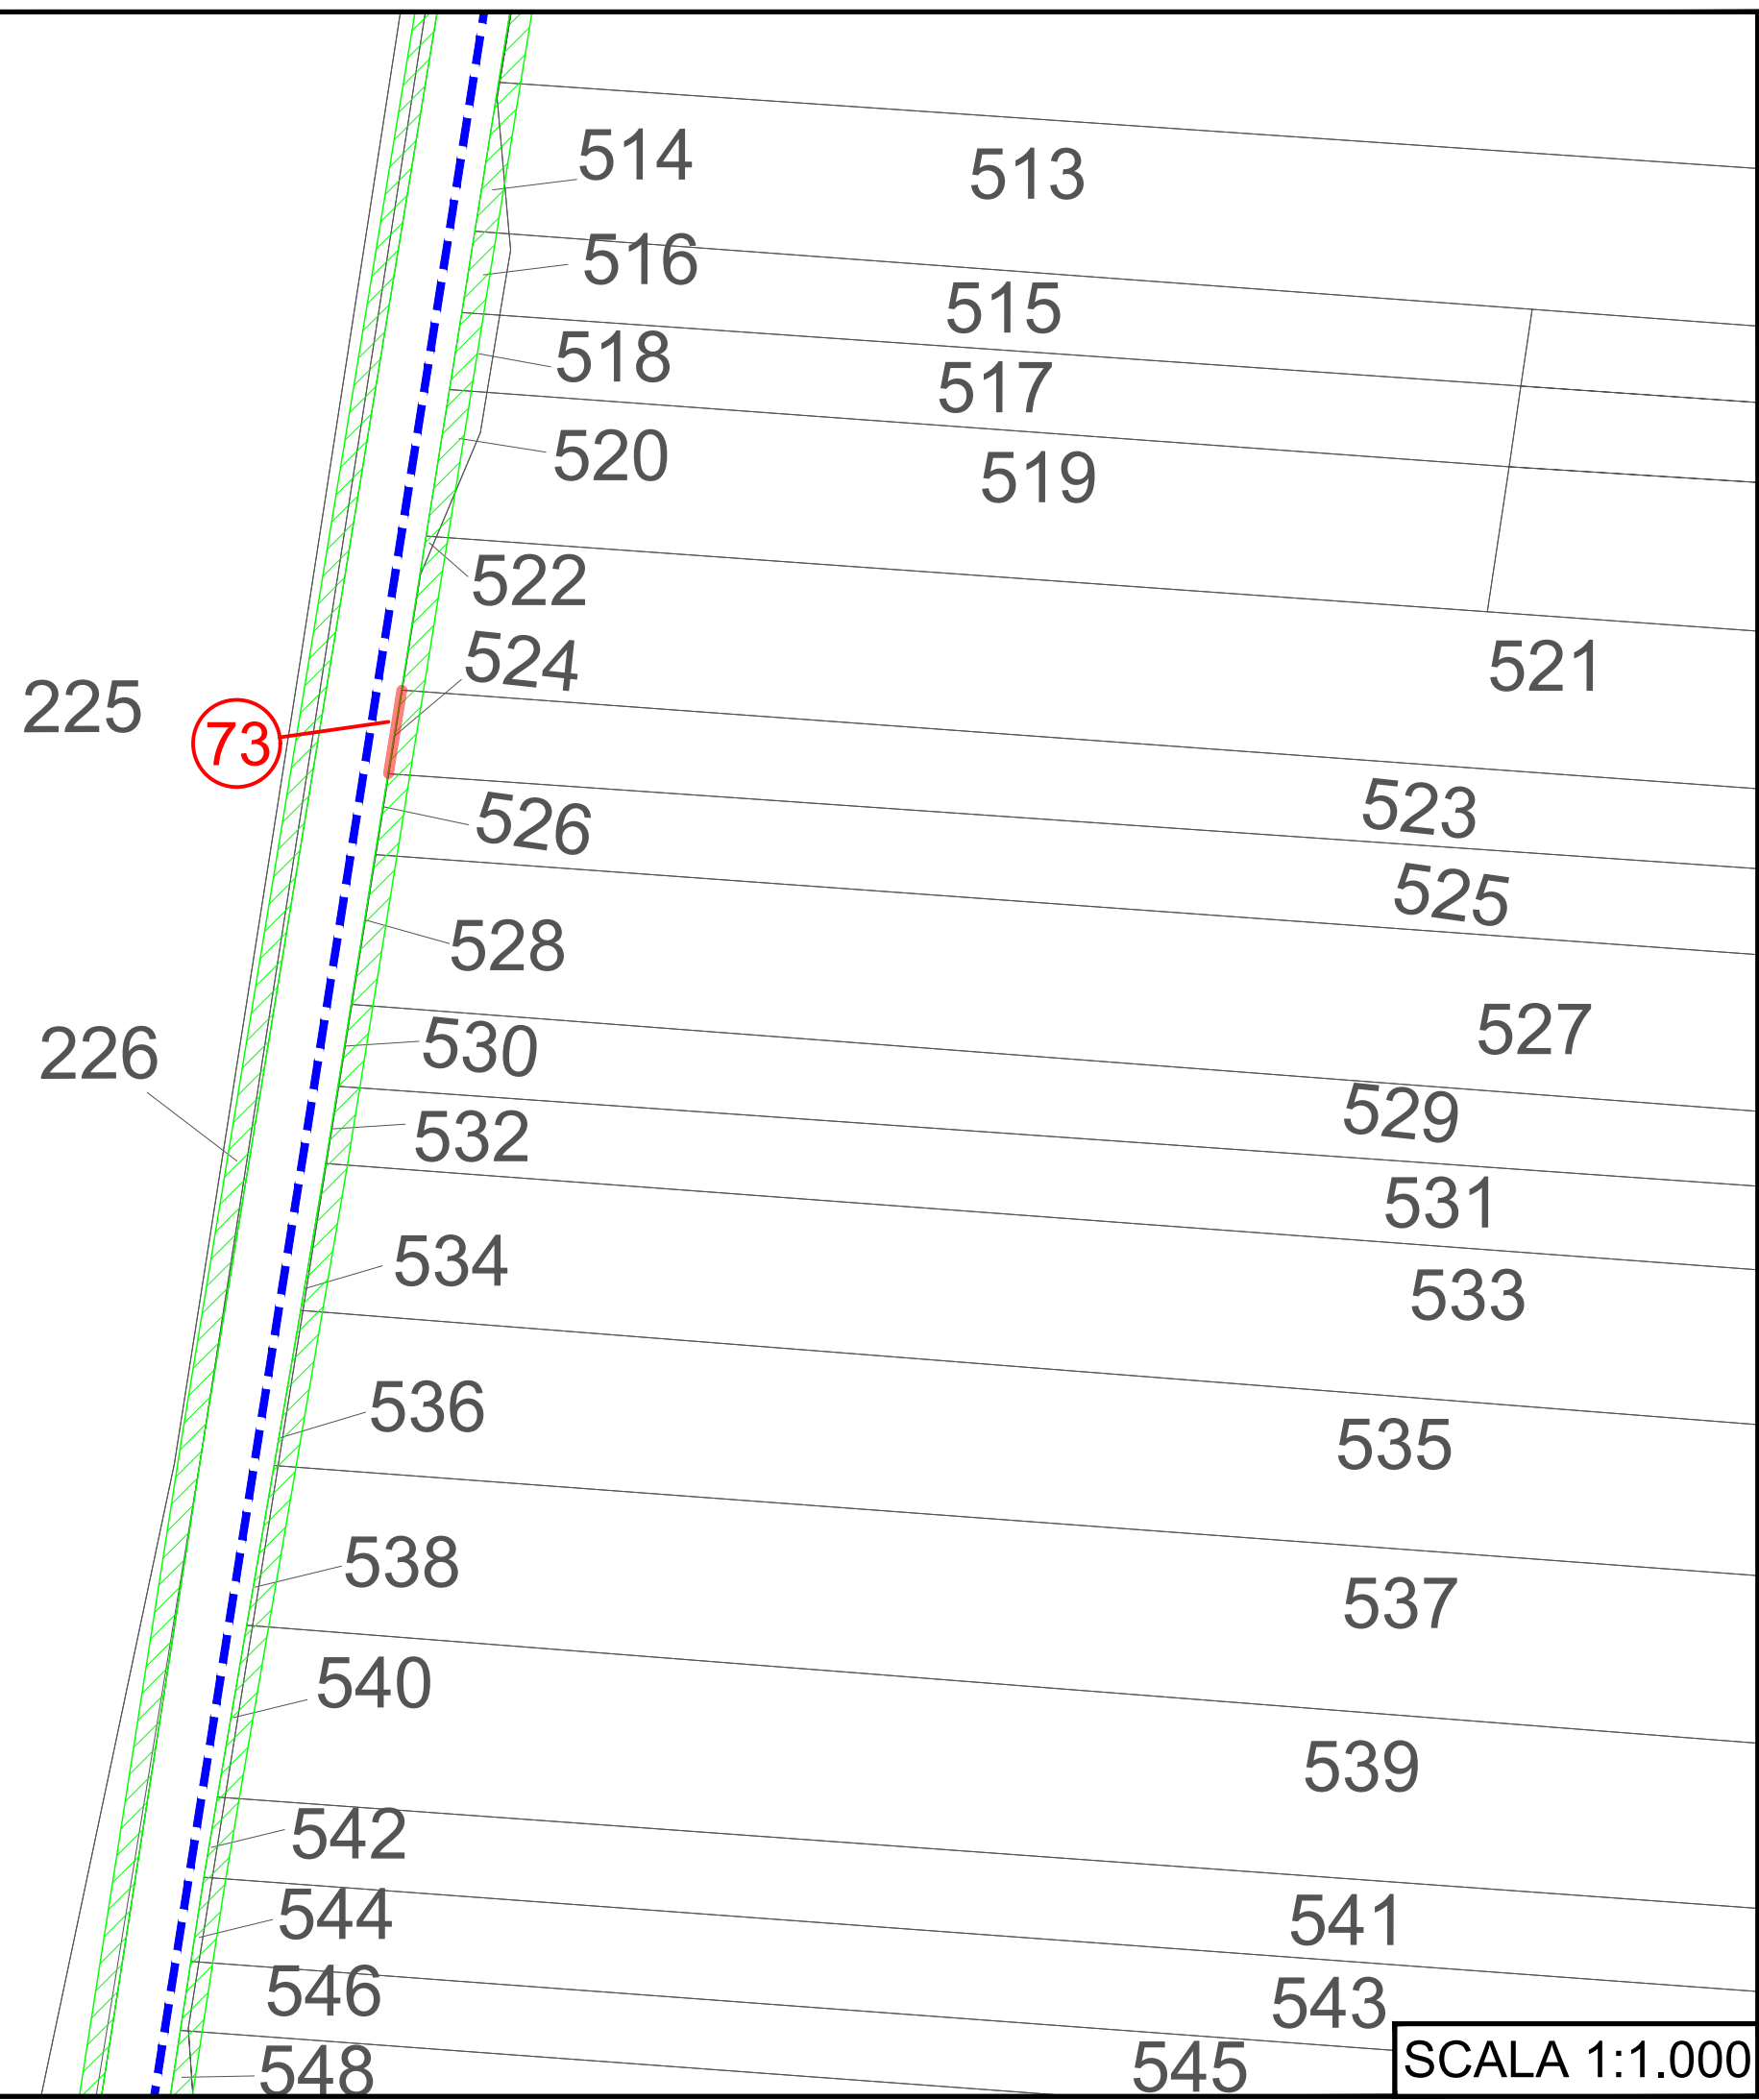


LEGENDA:

3m |  Strade da adeguare - Servitù di passaggio

3m |  Aree di occupazione temporanea


 Cavidotto MT (Media Tensione)

Note:

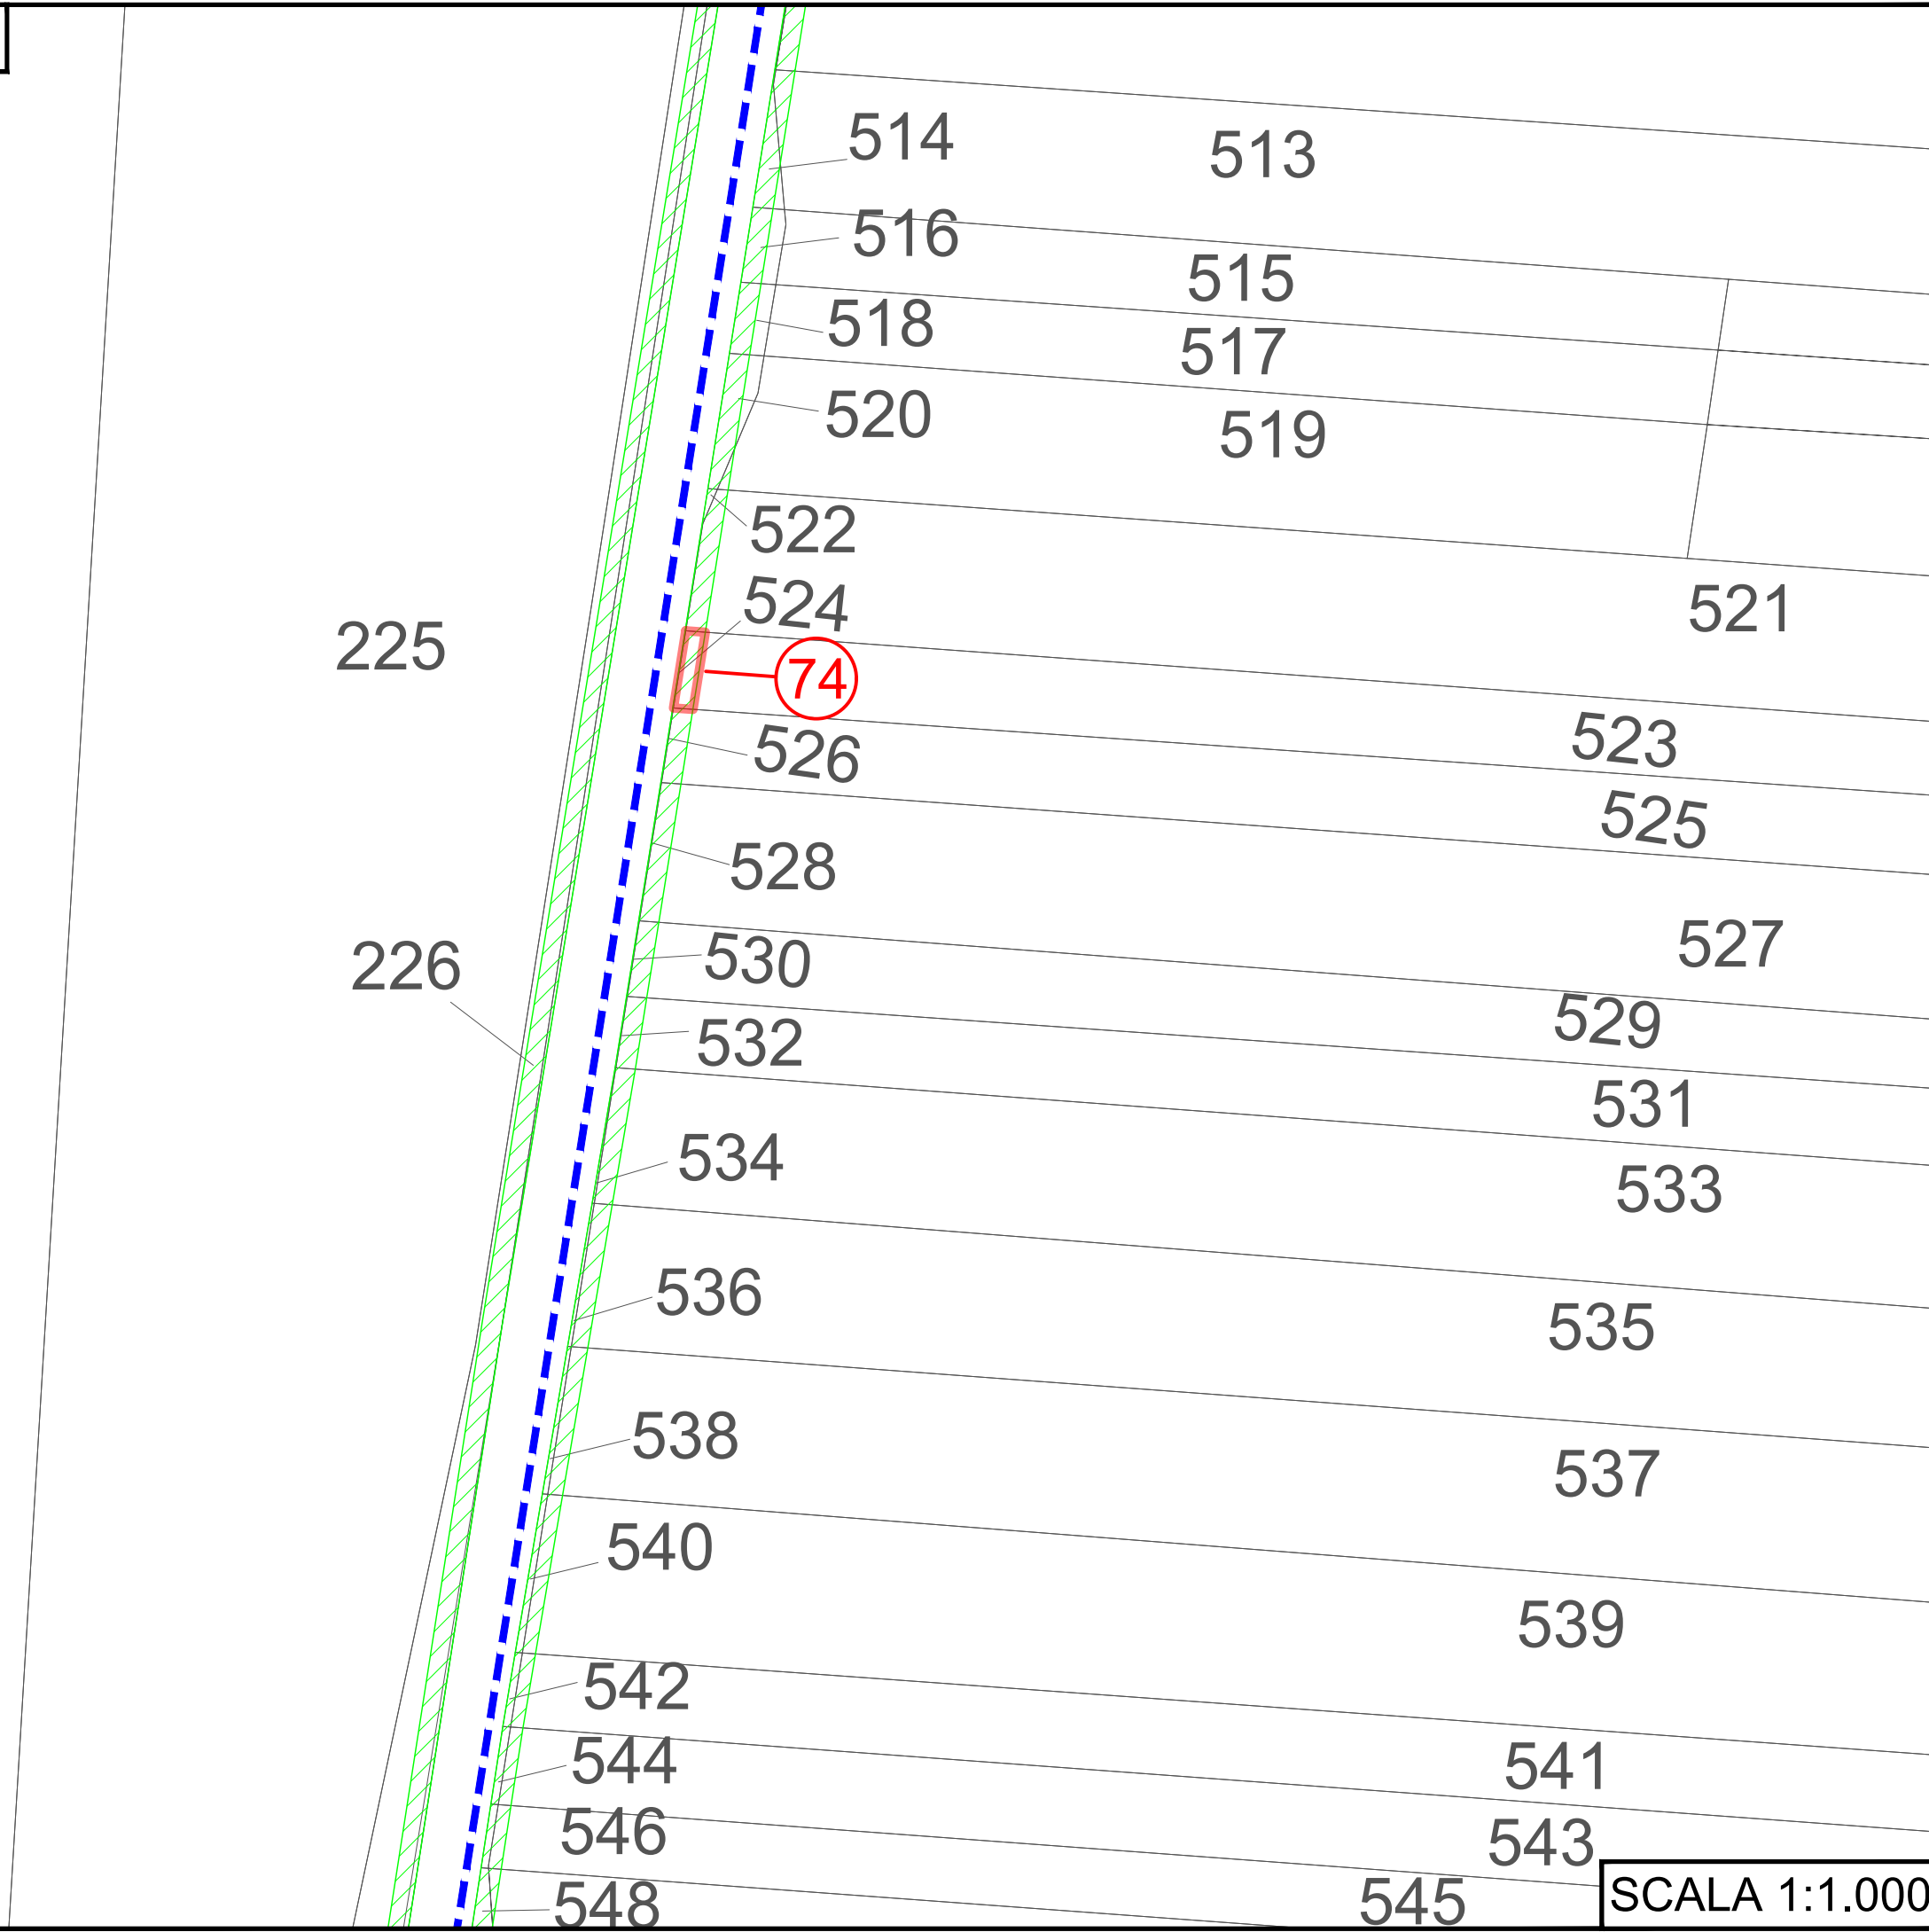


LEGENDA:

 Strade da adeguare - Servitù di passaggio


 Aree di occupazione temporanea


 Cavidotto MT (Media Tensione)

Note:

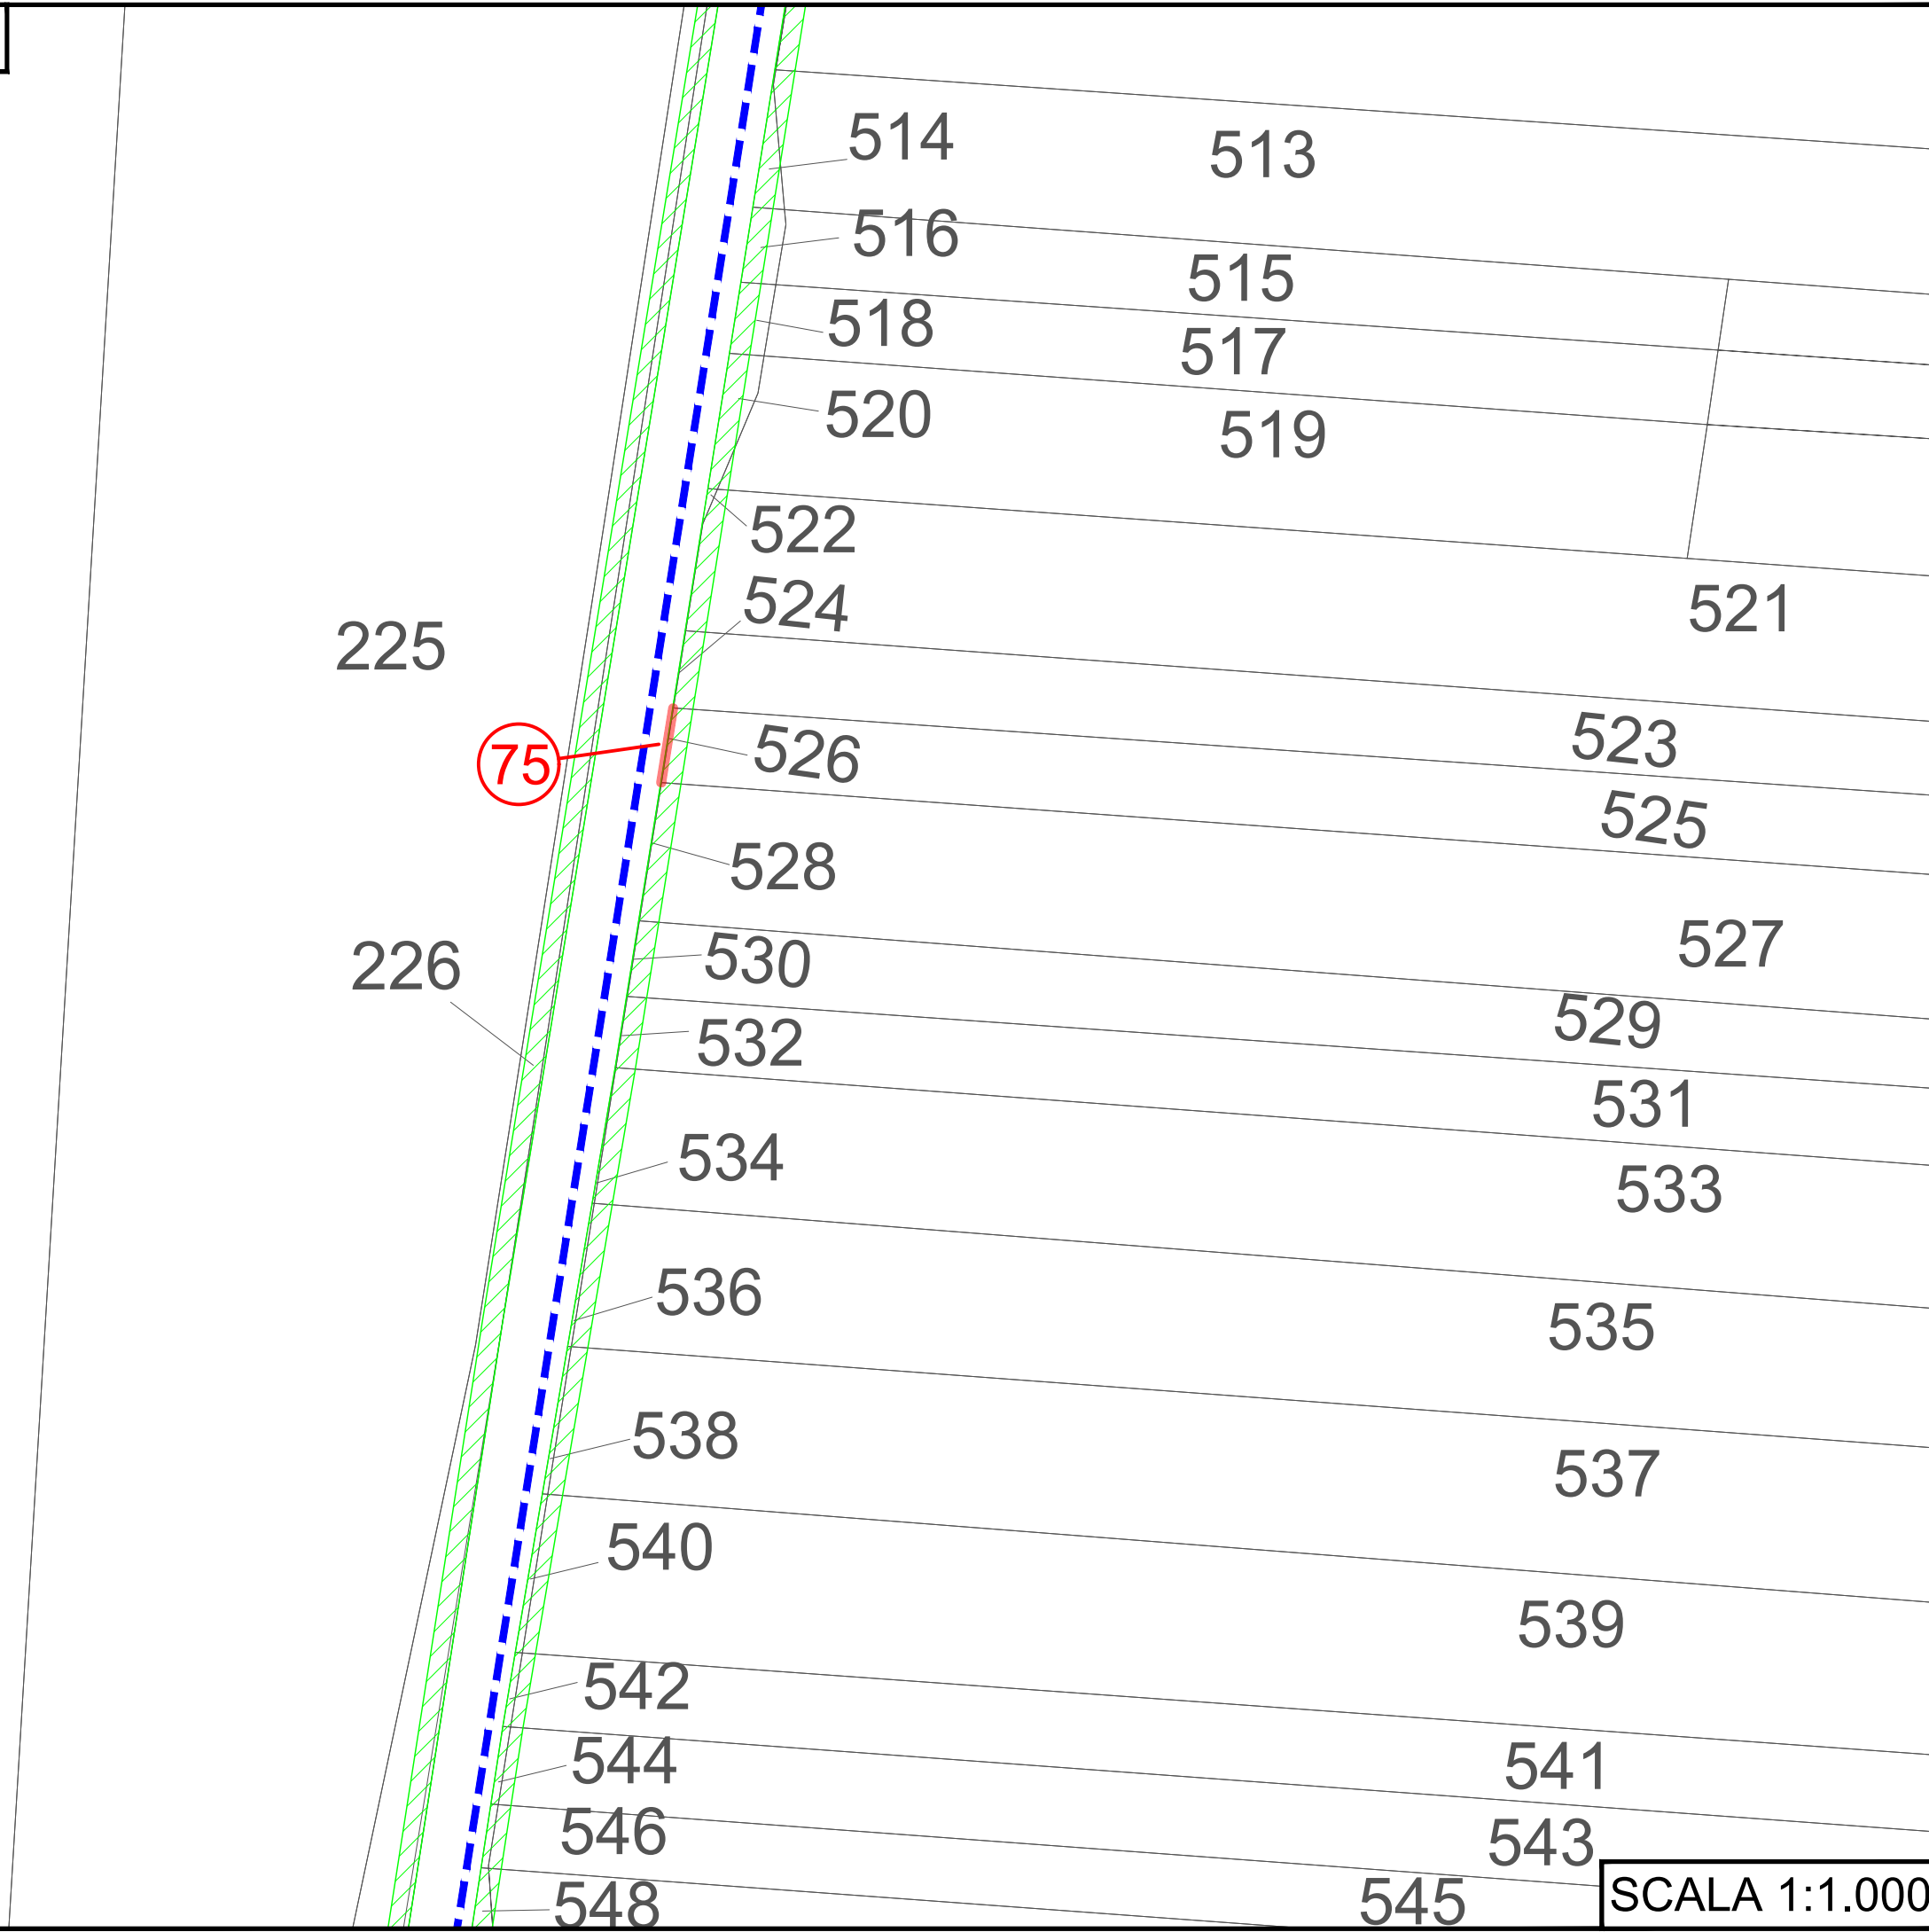


LEGENDA:

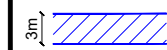 Strade da adeguare - Servitù di passaggio

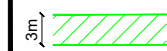 Aree di occupazione temporanea


 Cavidotto MT (Media Tensione)

Note:

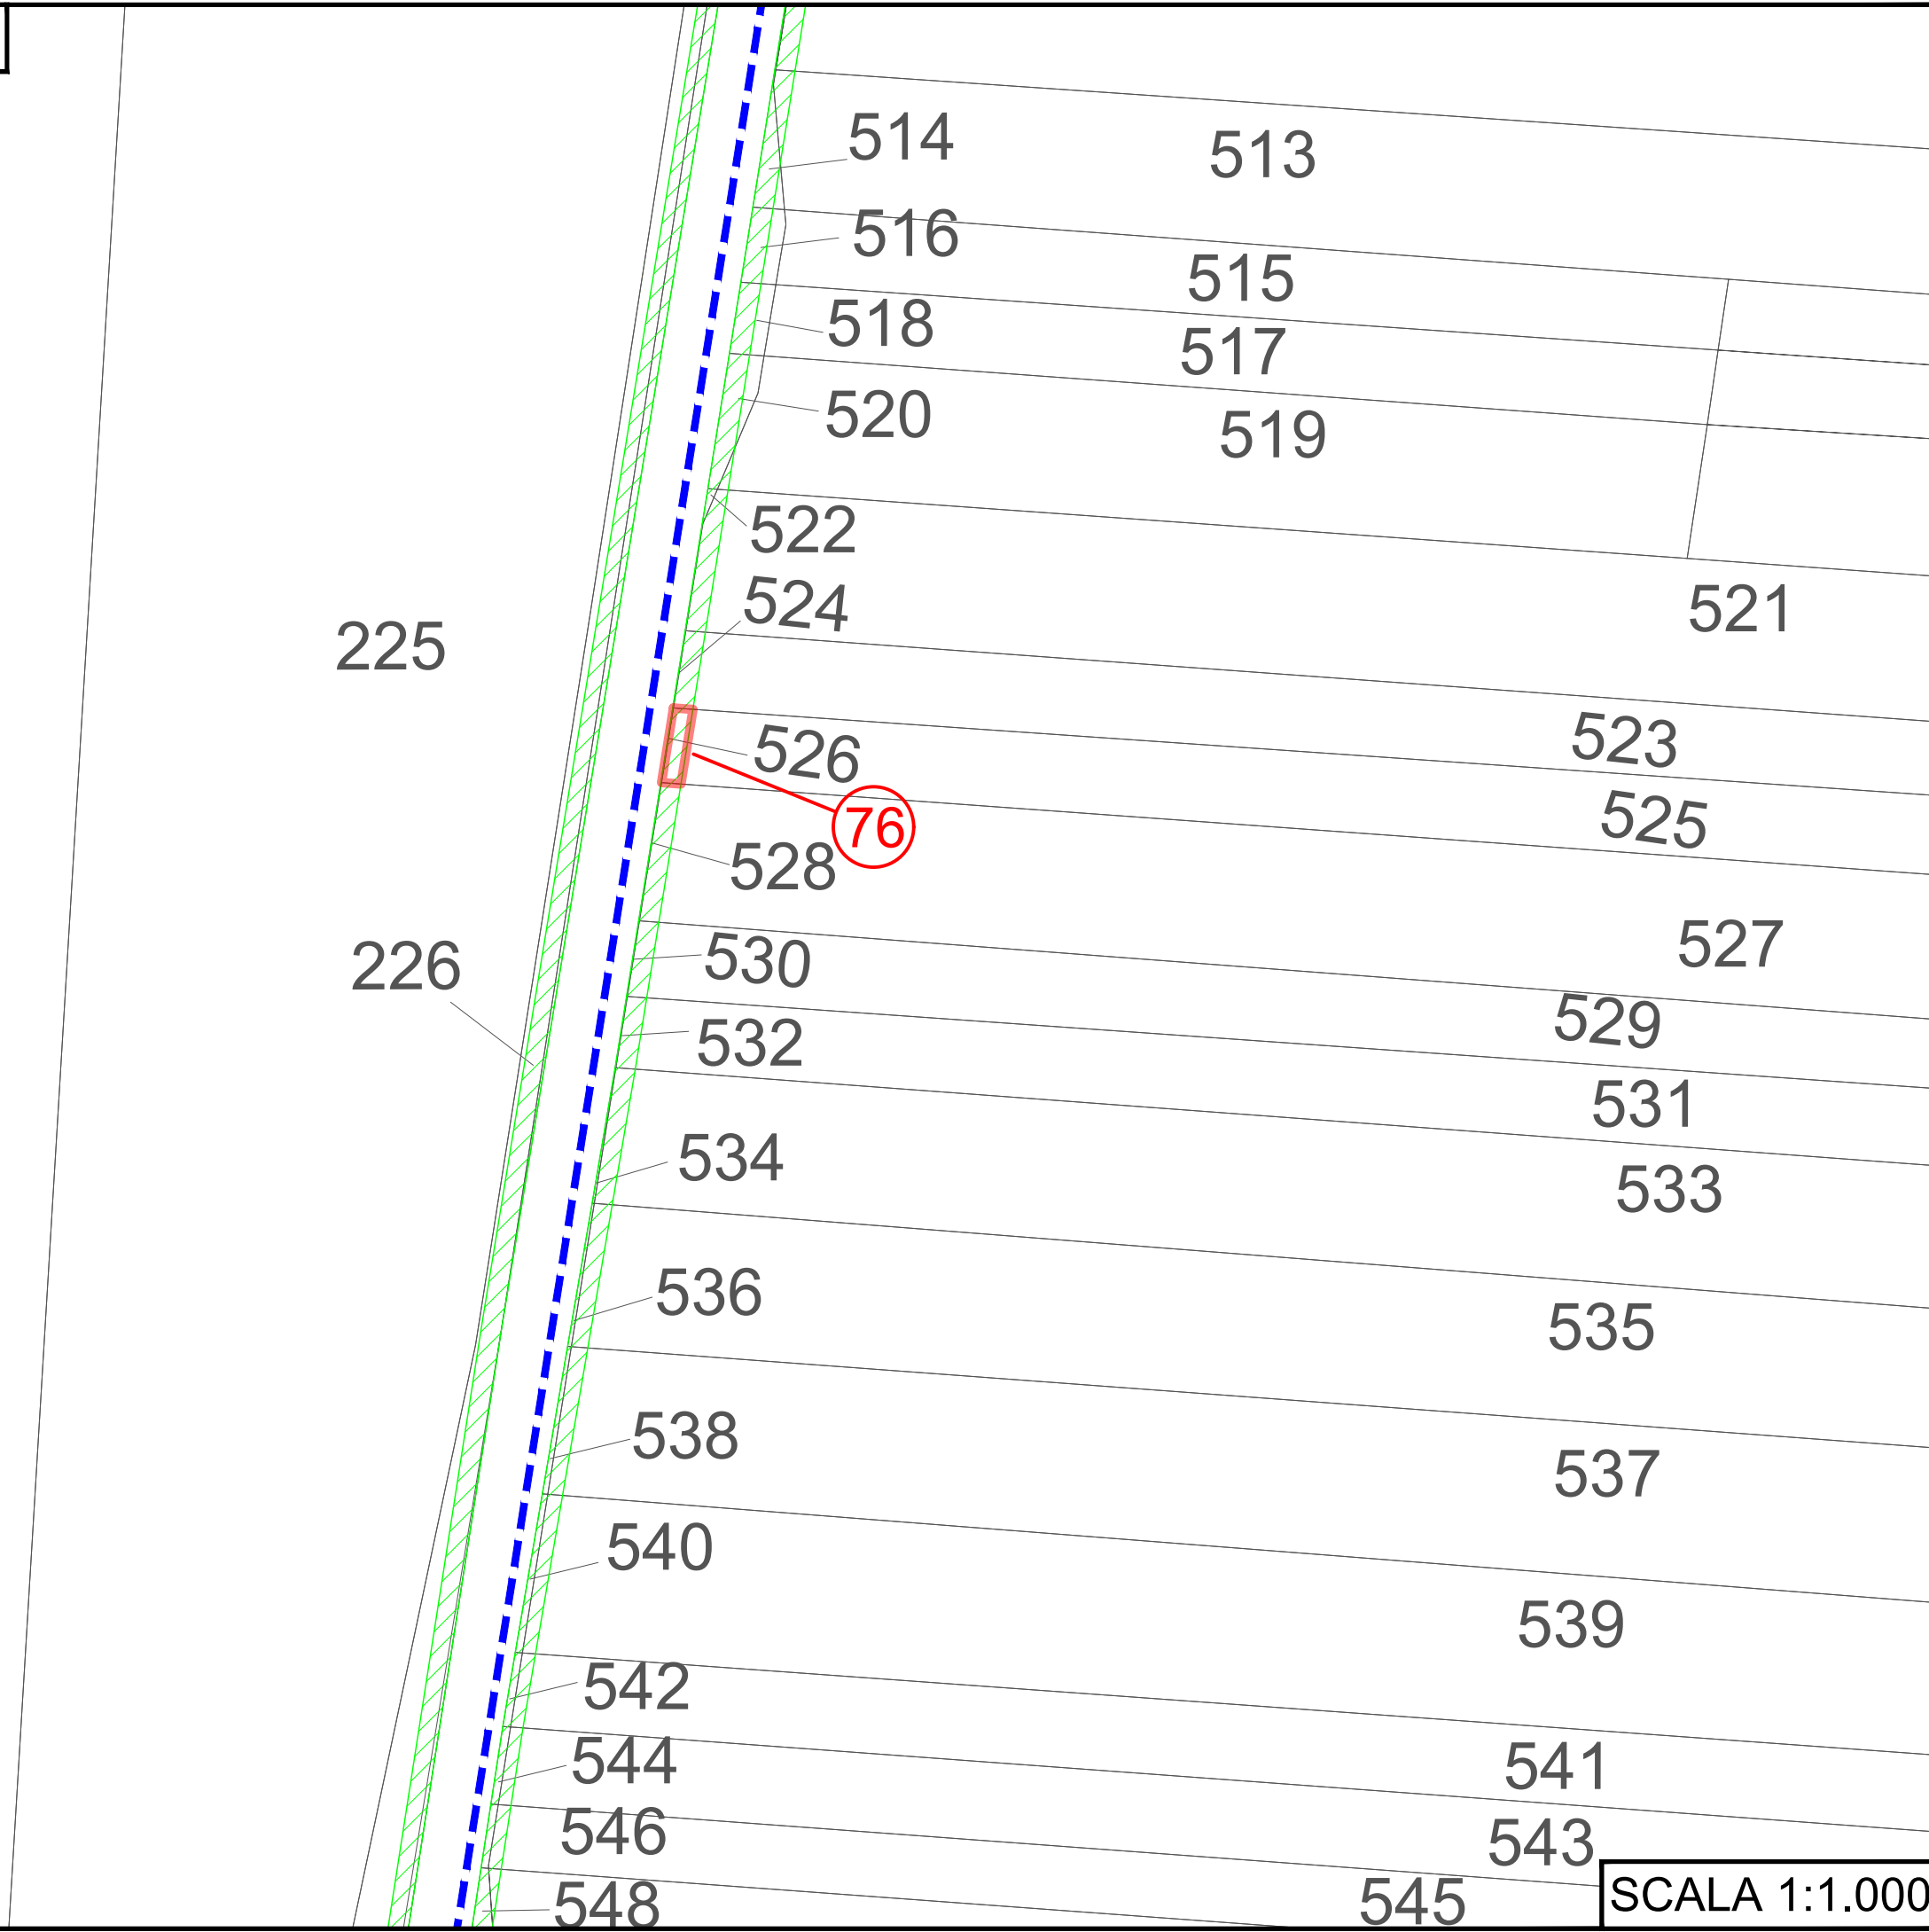


LEGENDA:

 Strade da adeguare - Servitù di passaggio


 Aree di occupazione temporanea


 Cavidotto MT (Media Tensione)

Note:

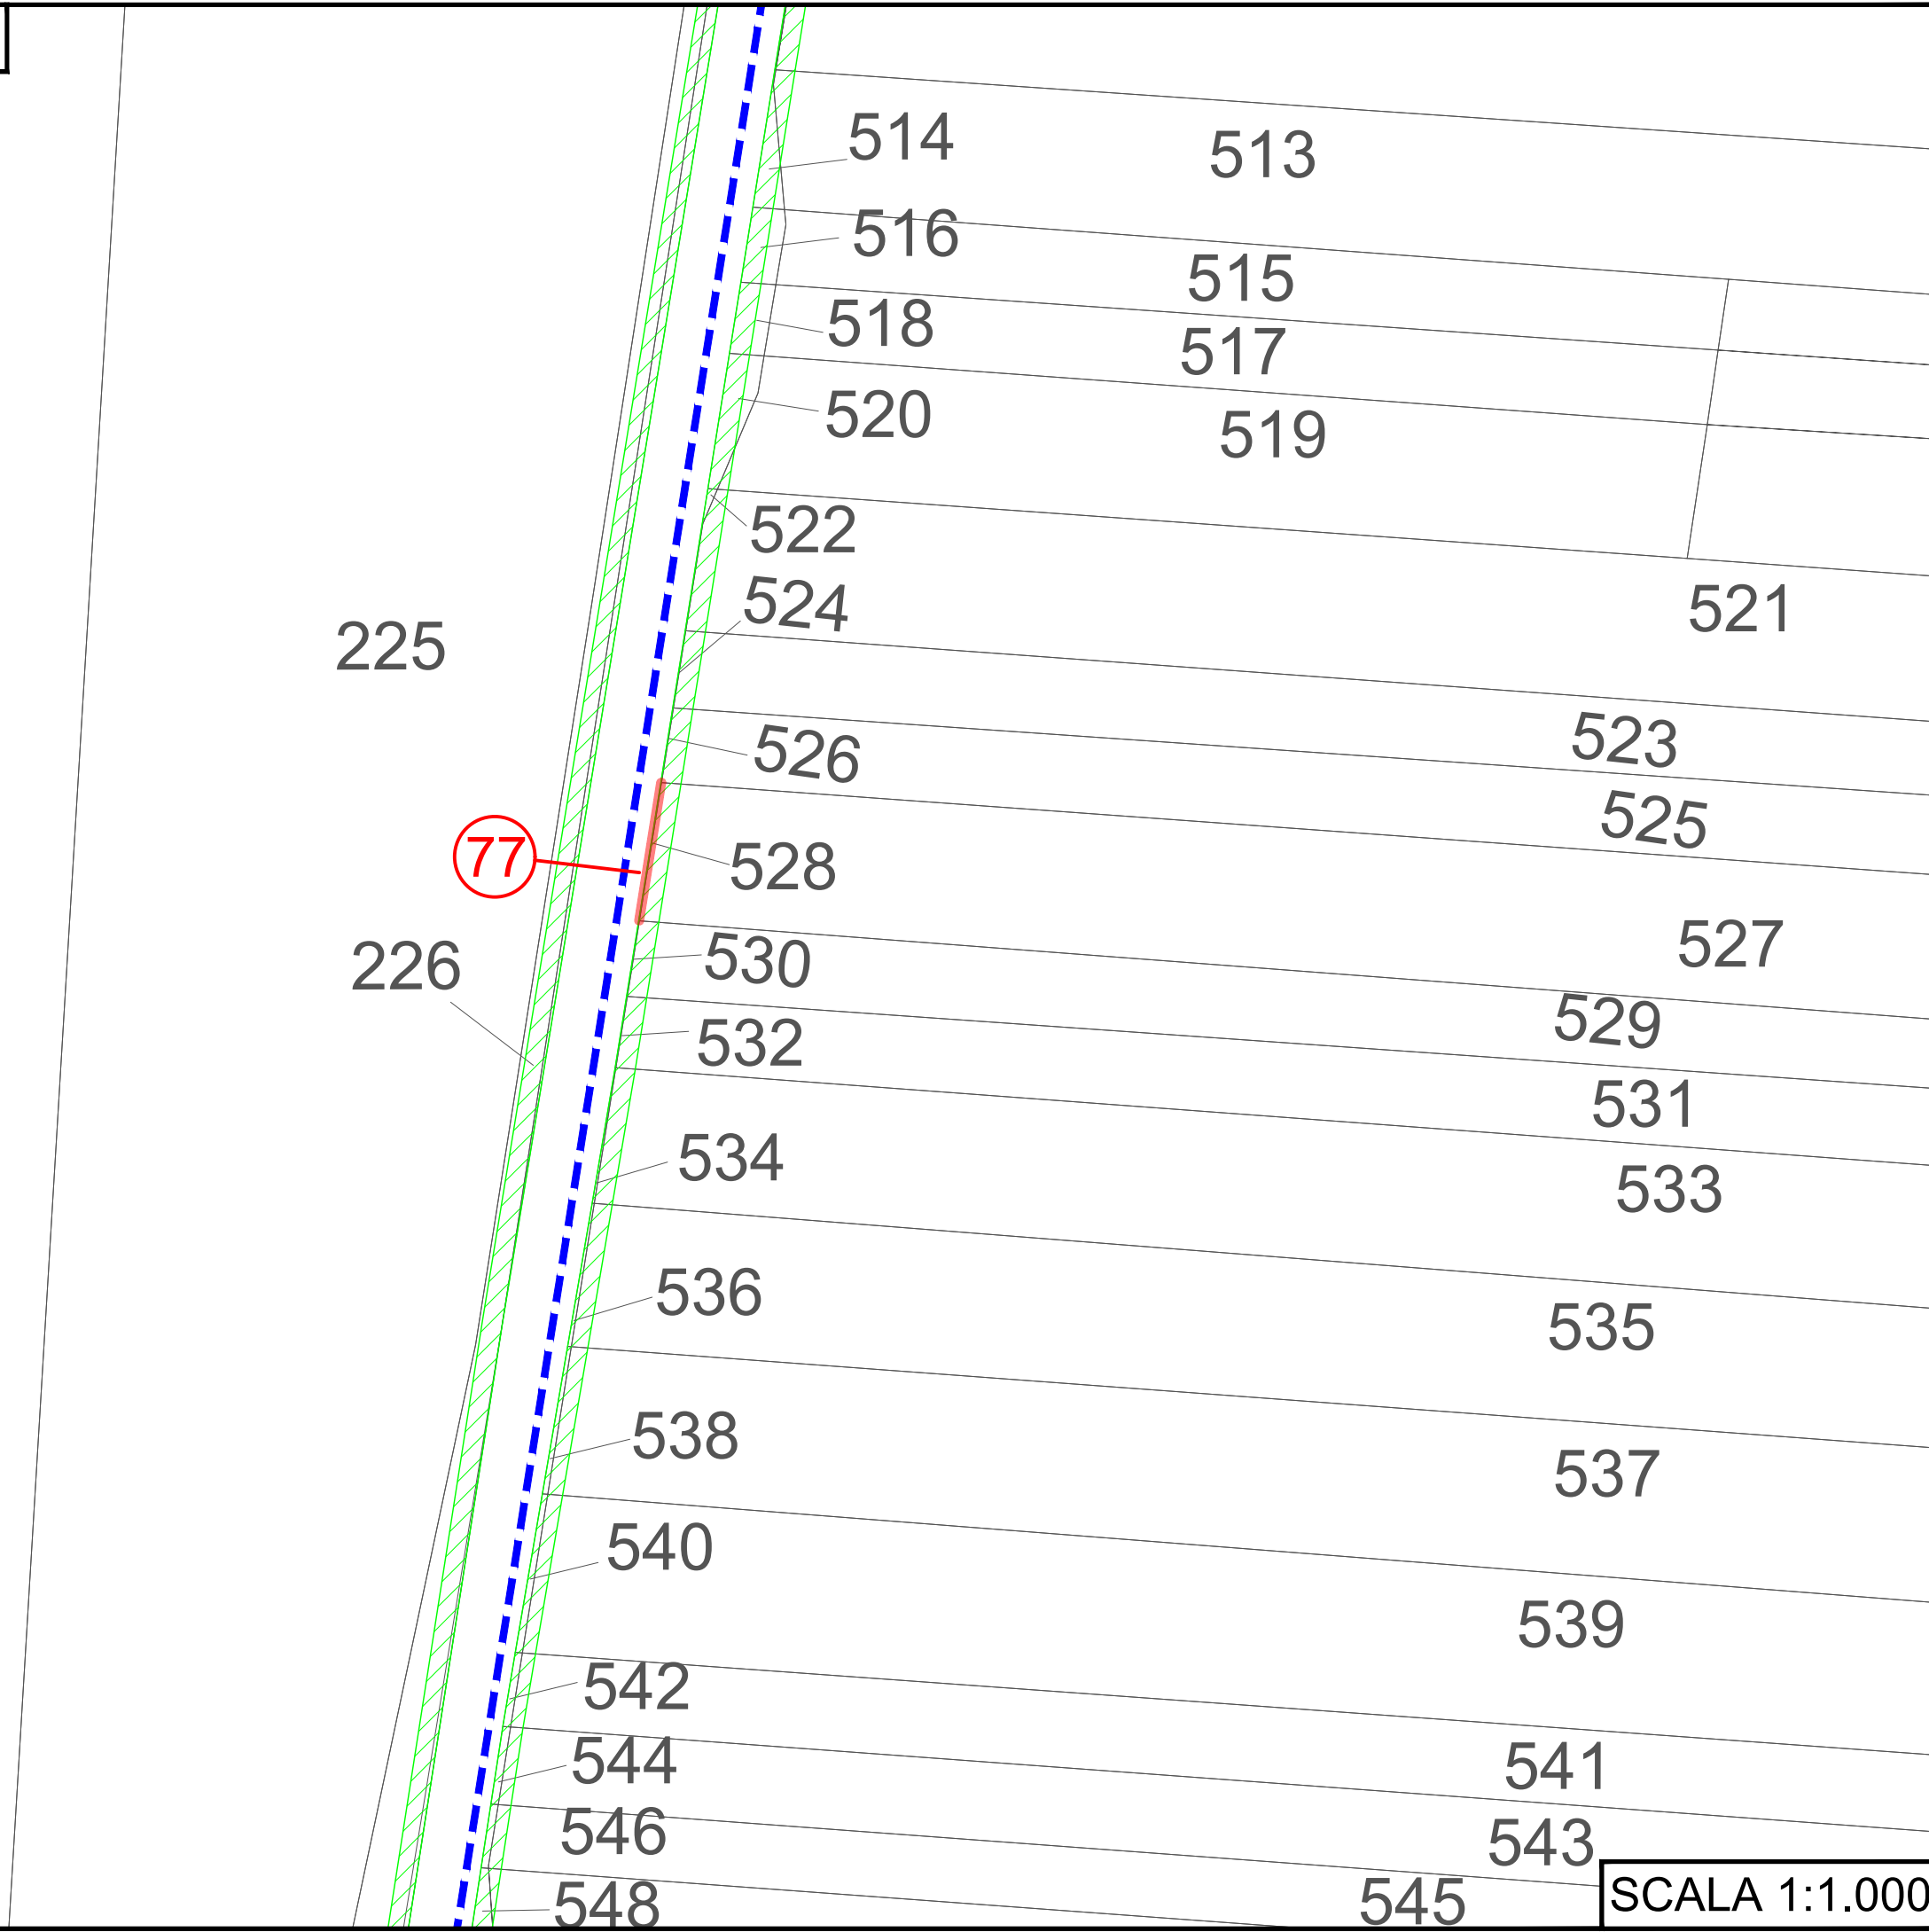


LEGENDA:

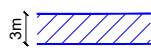 Strade da adeguare - Servitù di passaggio

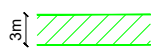 Aree di occupazione temporanea

 Cavidotto MT (Media Tensione)

Note:

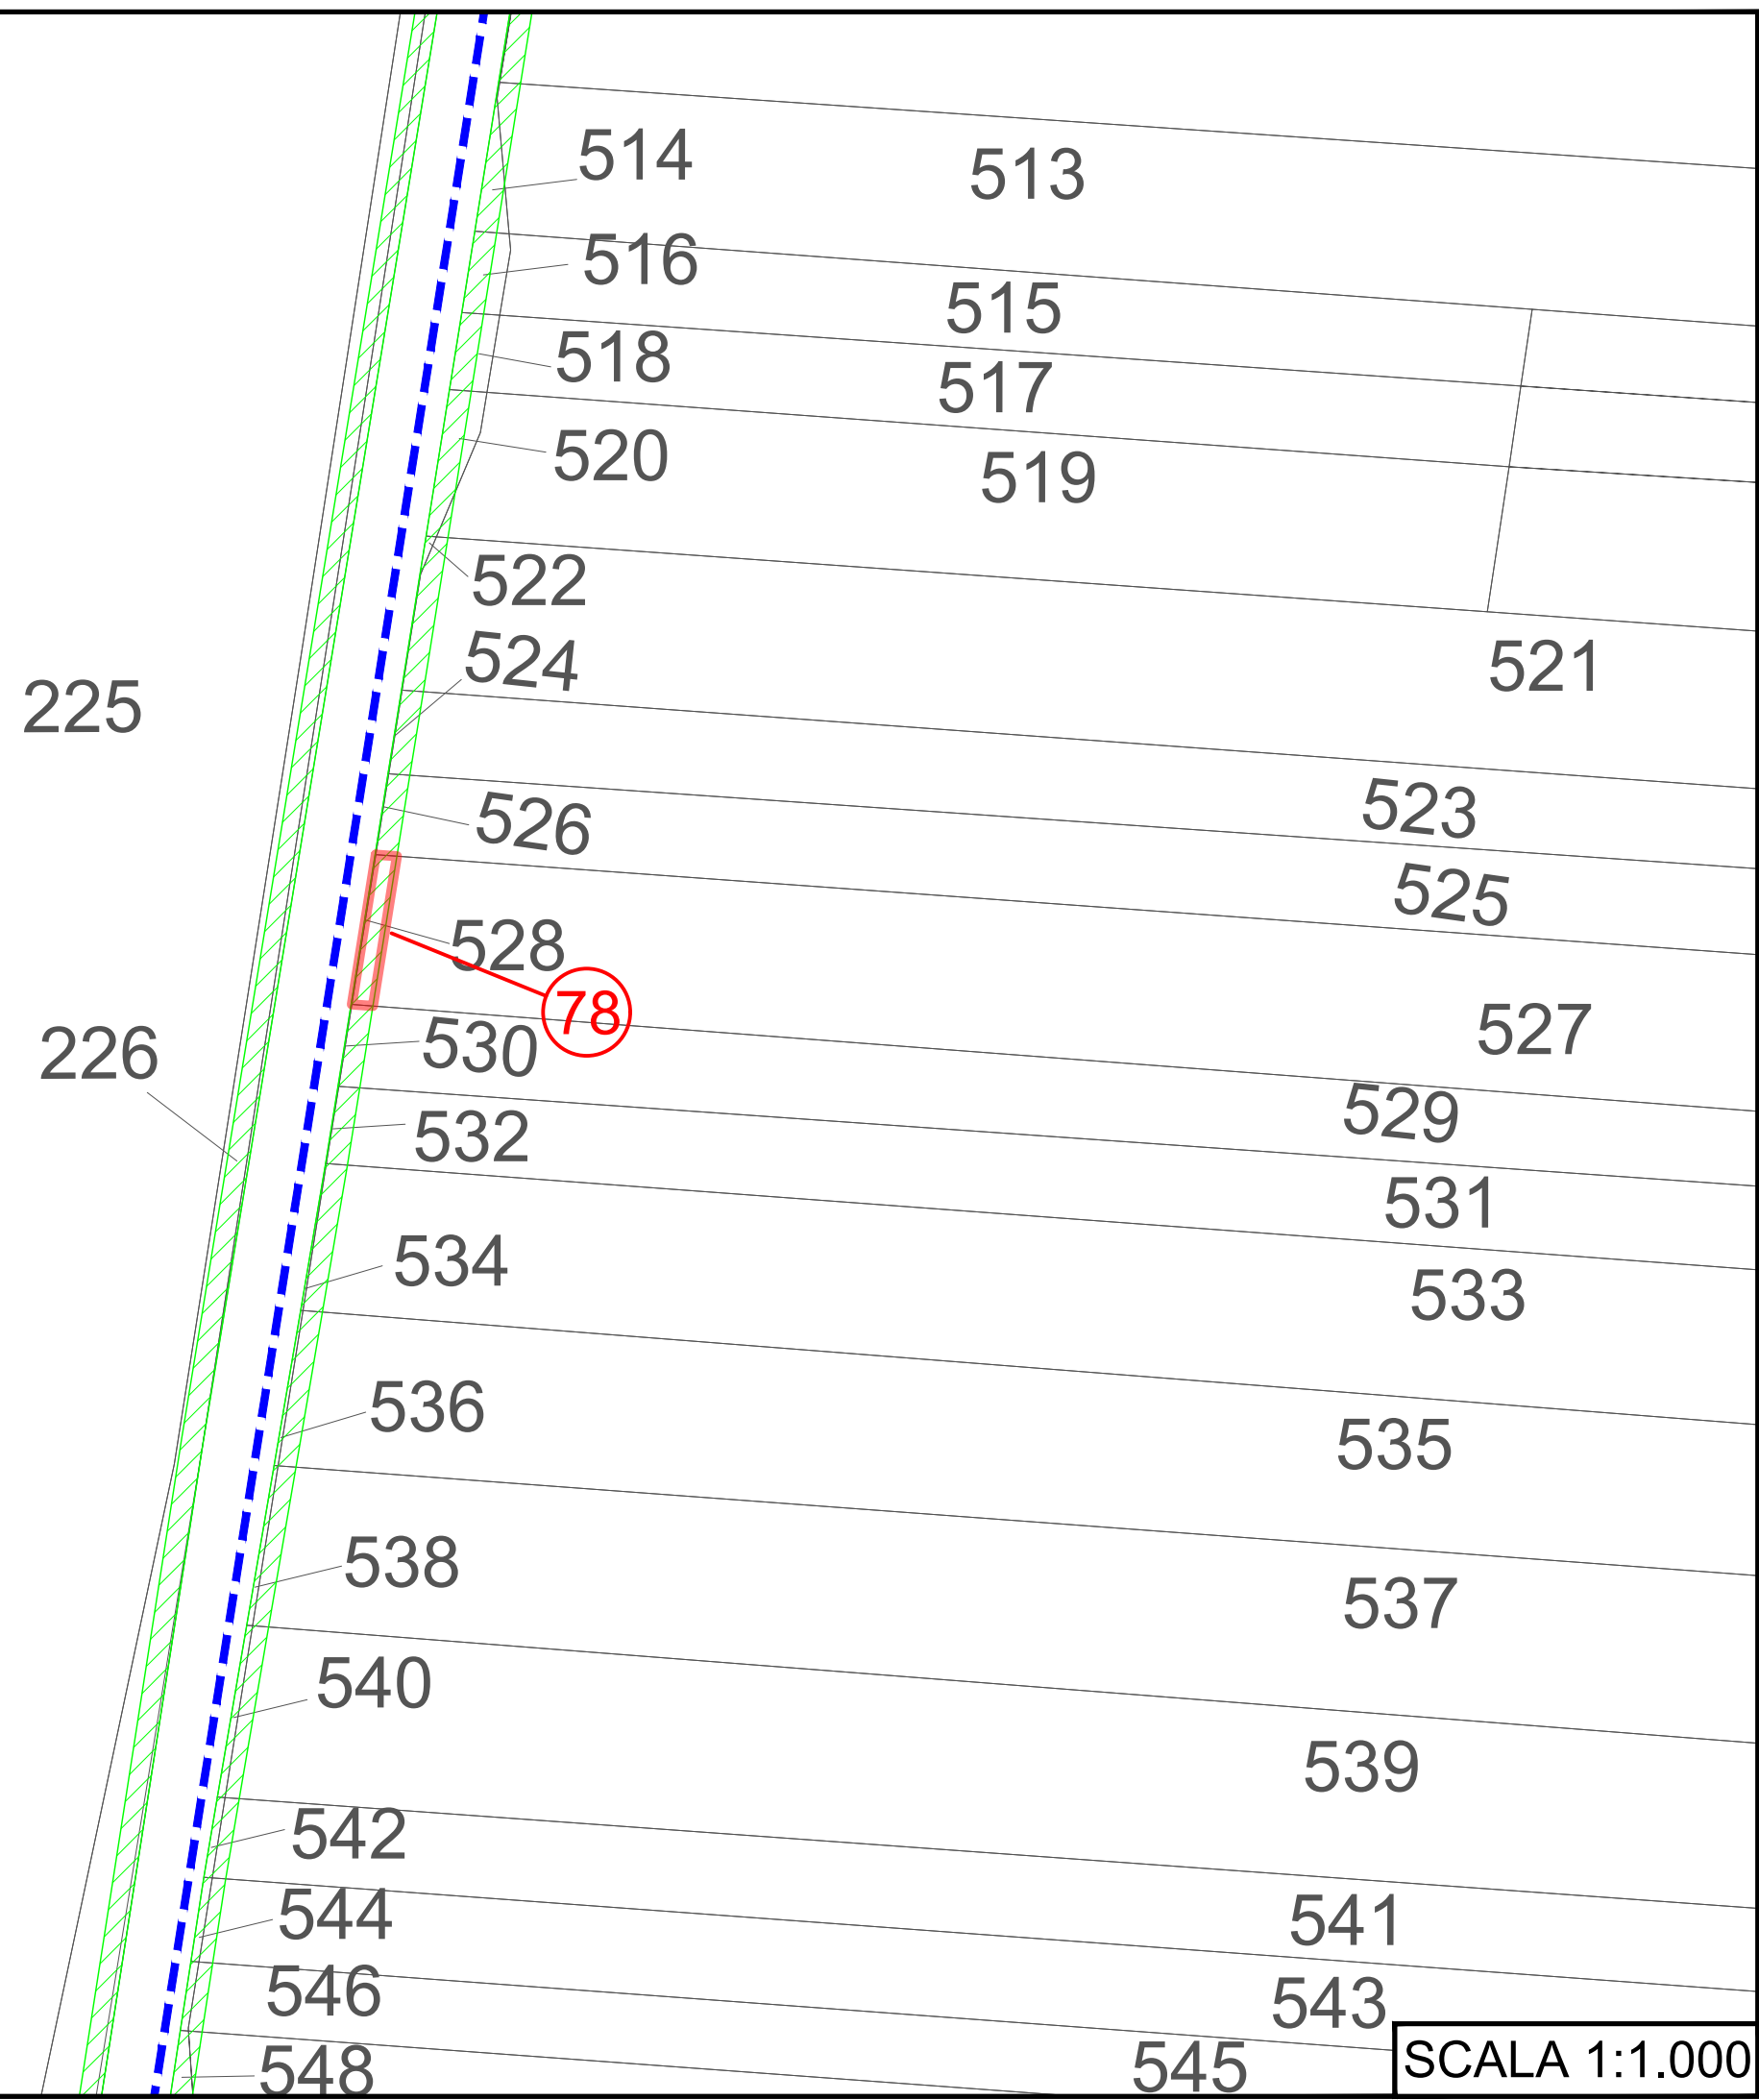


LEGENDA:

3m | Strade da adeguare - Servitù di passaggio

3m | Aree di occupazione temporanea


Cavidotto MT (Media Tensione)

Note:

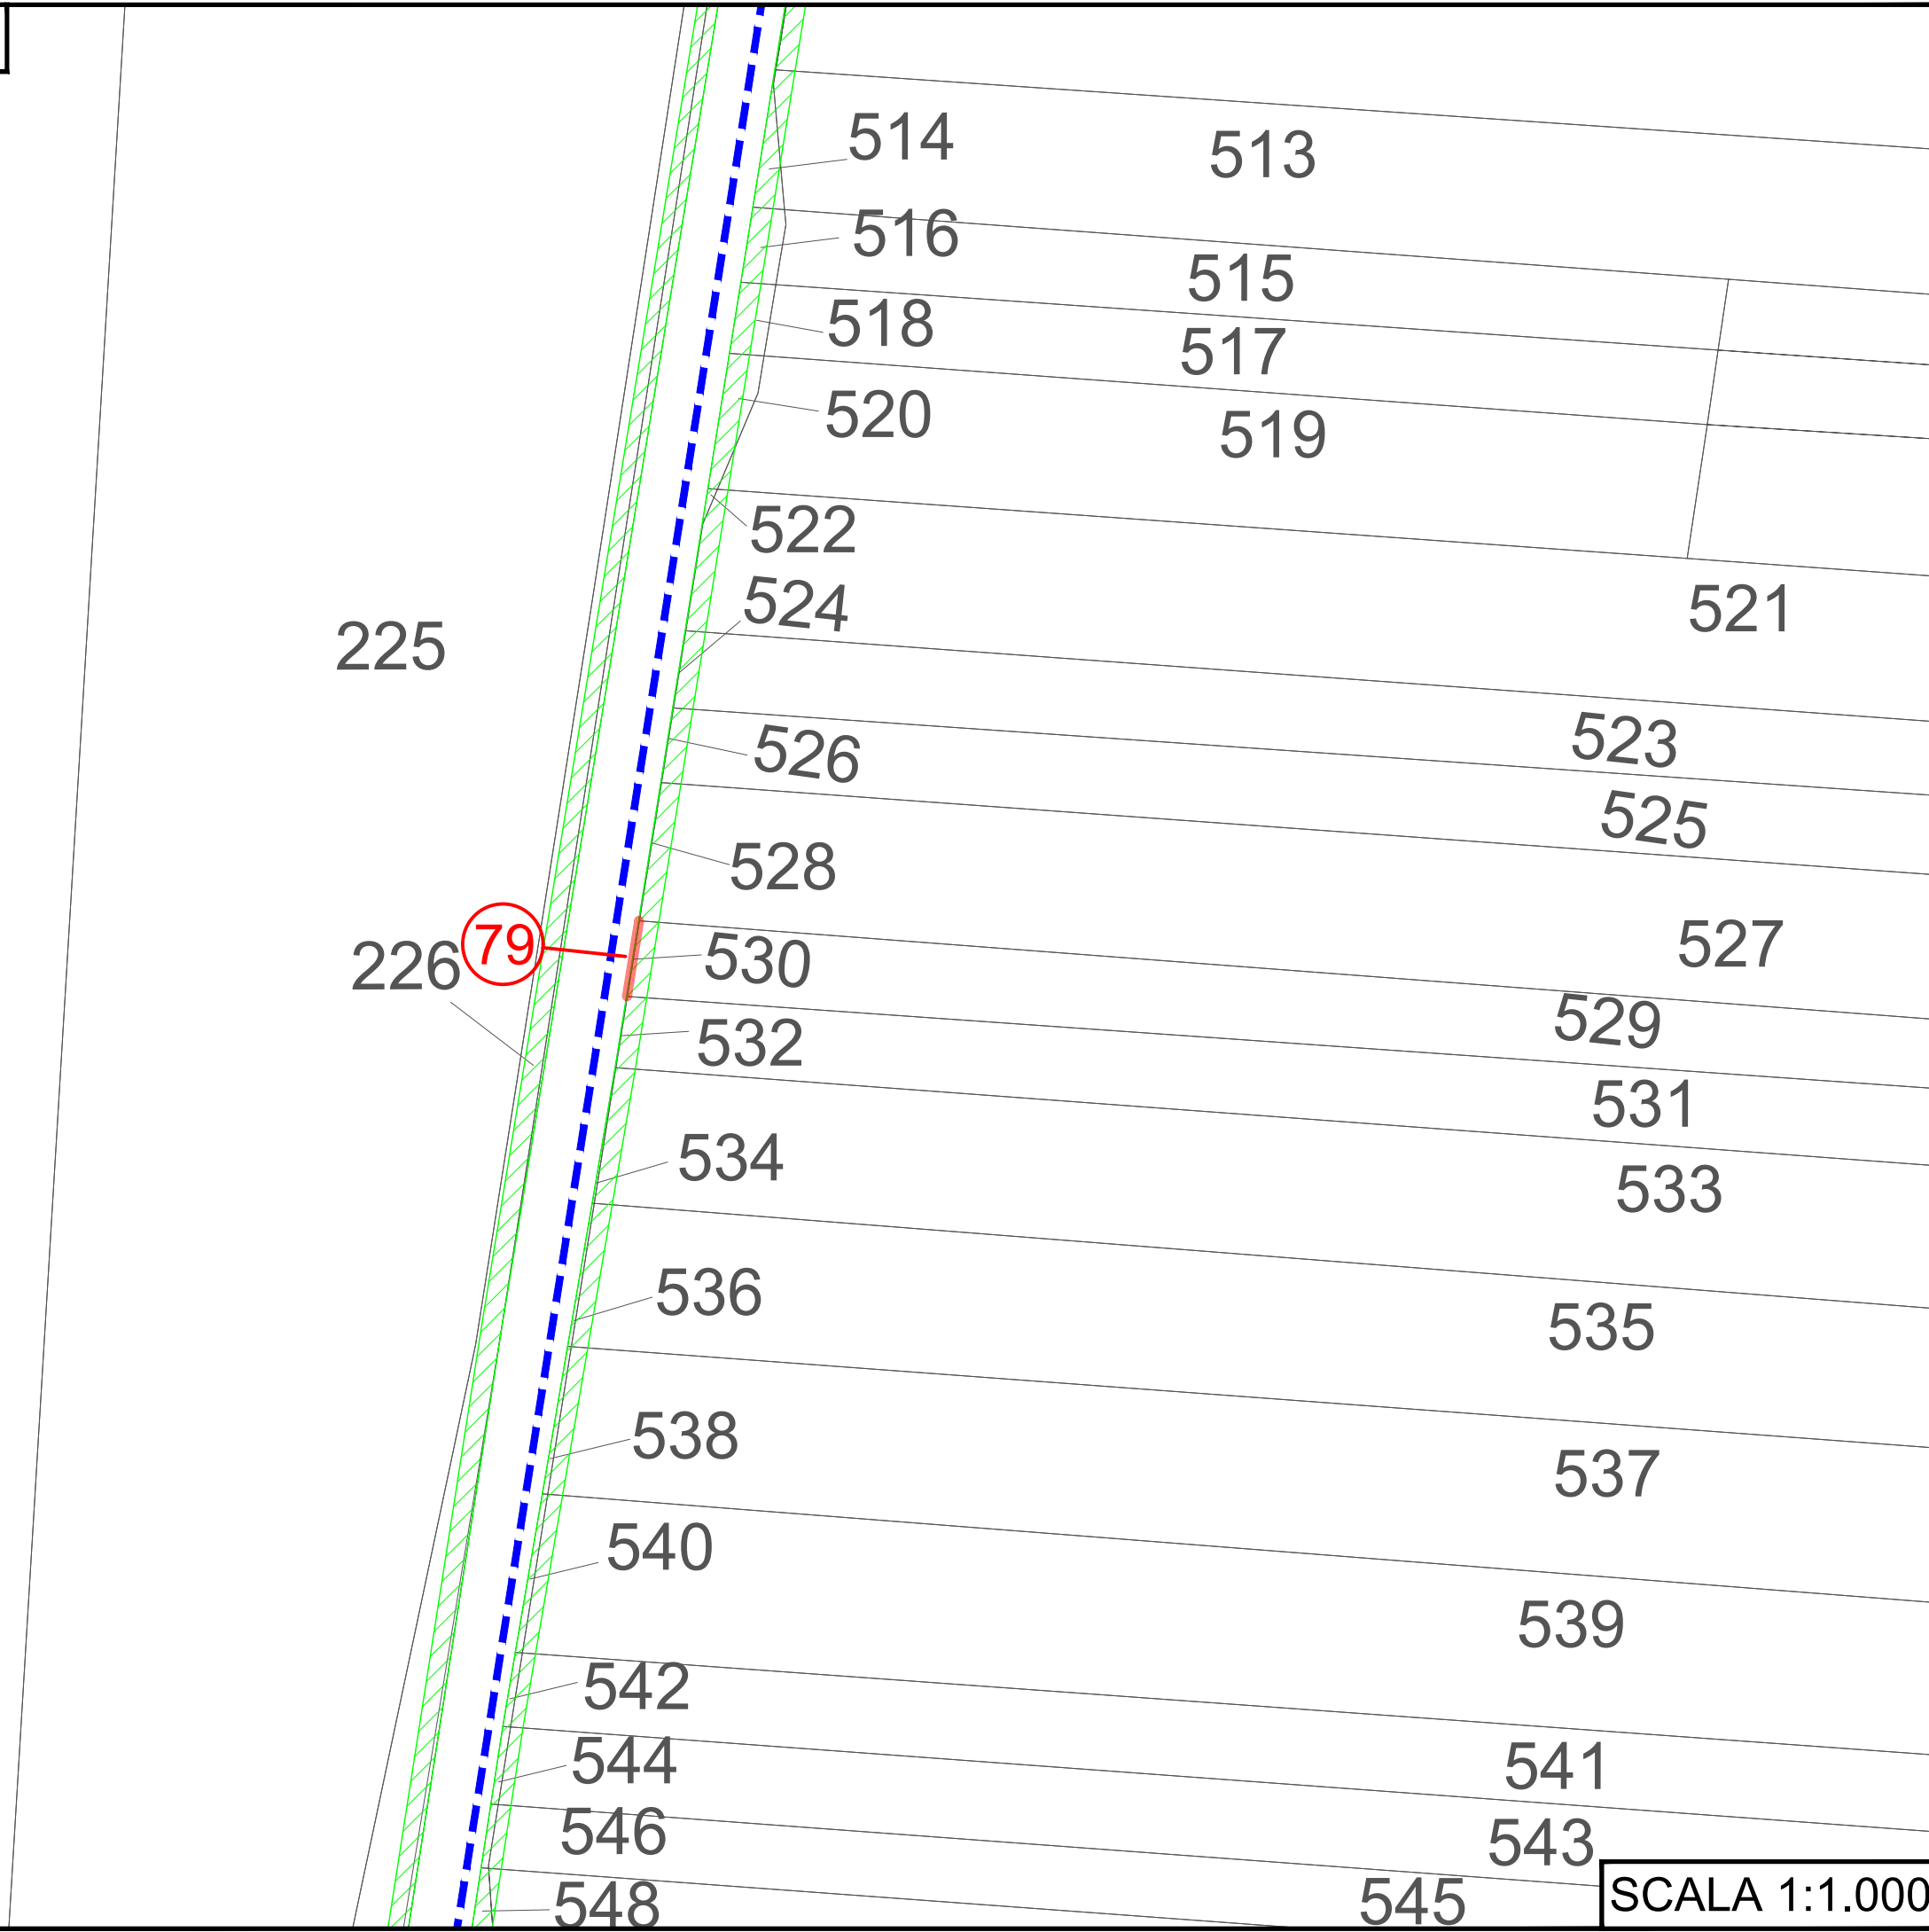

LEGENDA:


3m |  Strade da adeguare - Servitù di passaggio

3m |  Aree di occupazione temporanea

 Cavidotto MT (Media Tensione)


Note:



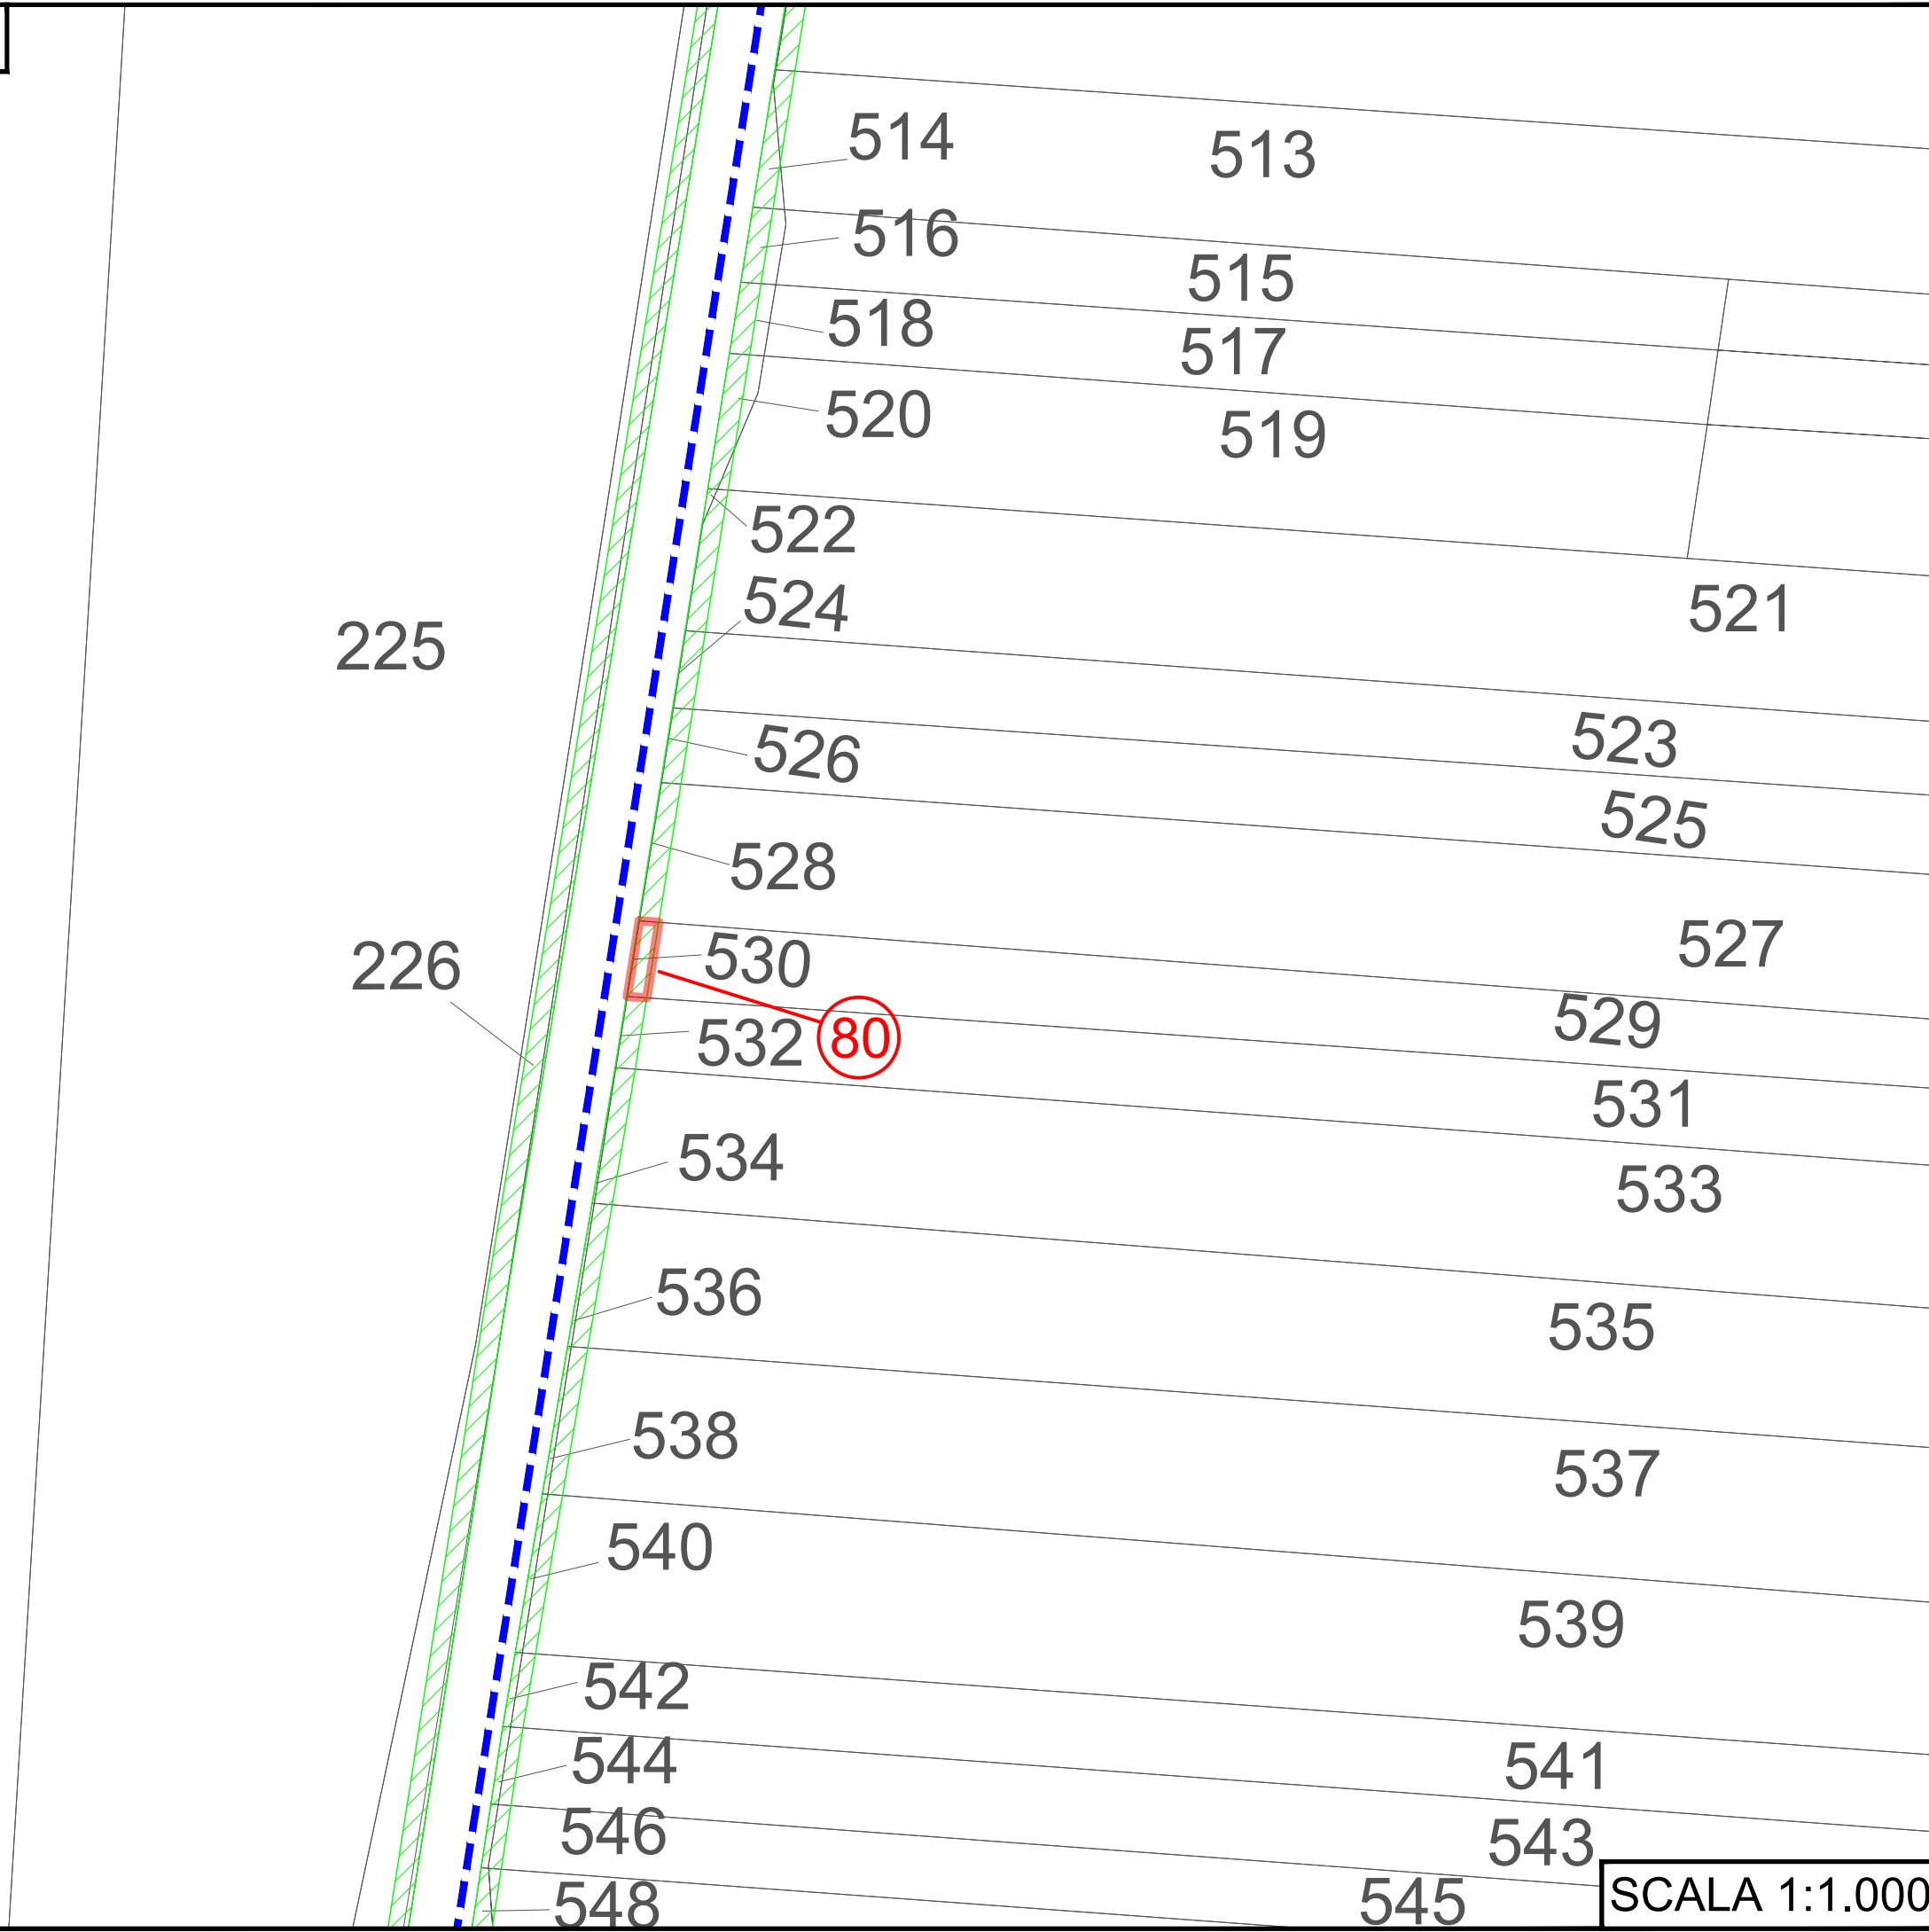


LEGENDA:

3m |  Strade da adeguare - Servitù di passaggio

3m |  Aree di occupazione temporanea


 Cavidotto MT (Media Tensione)

Note:

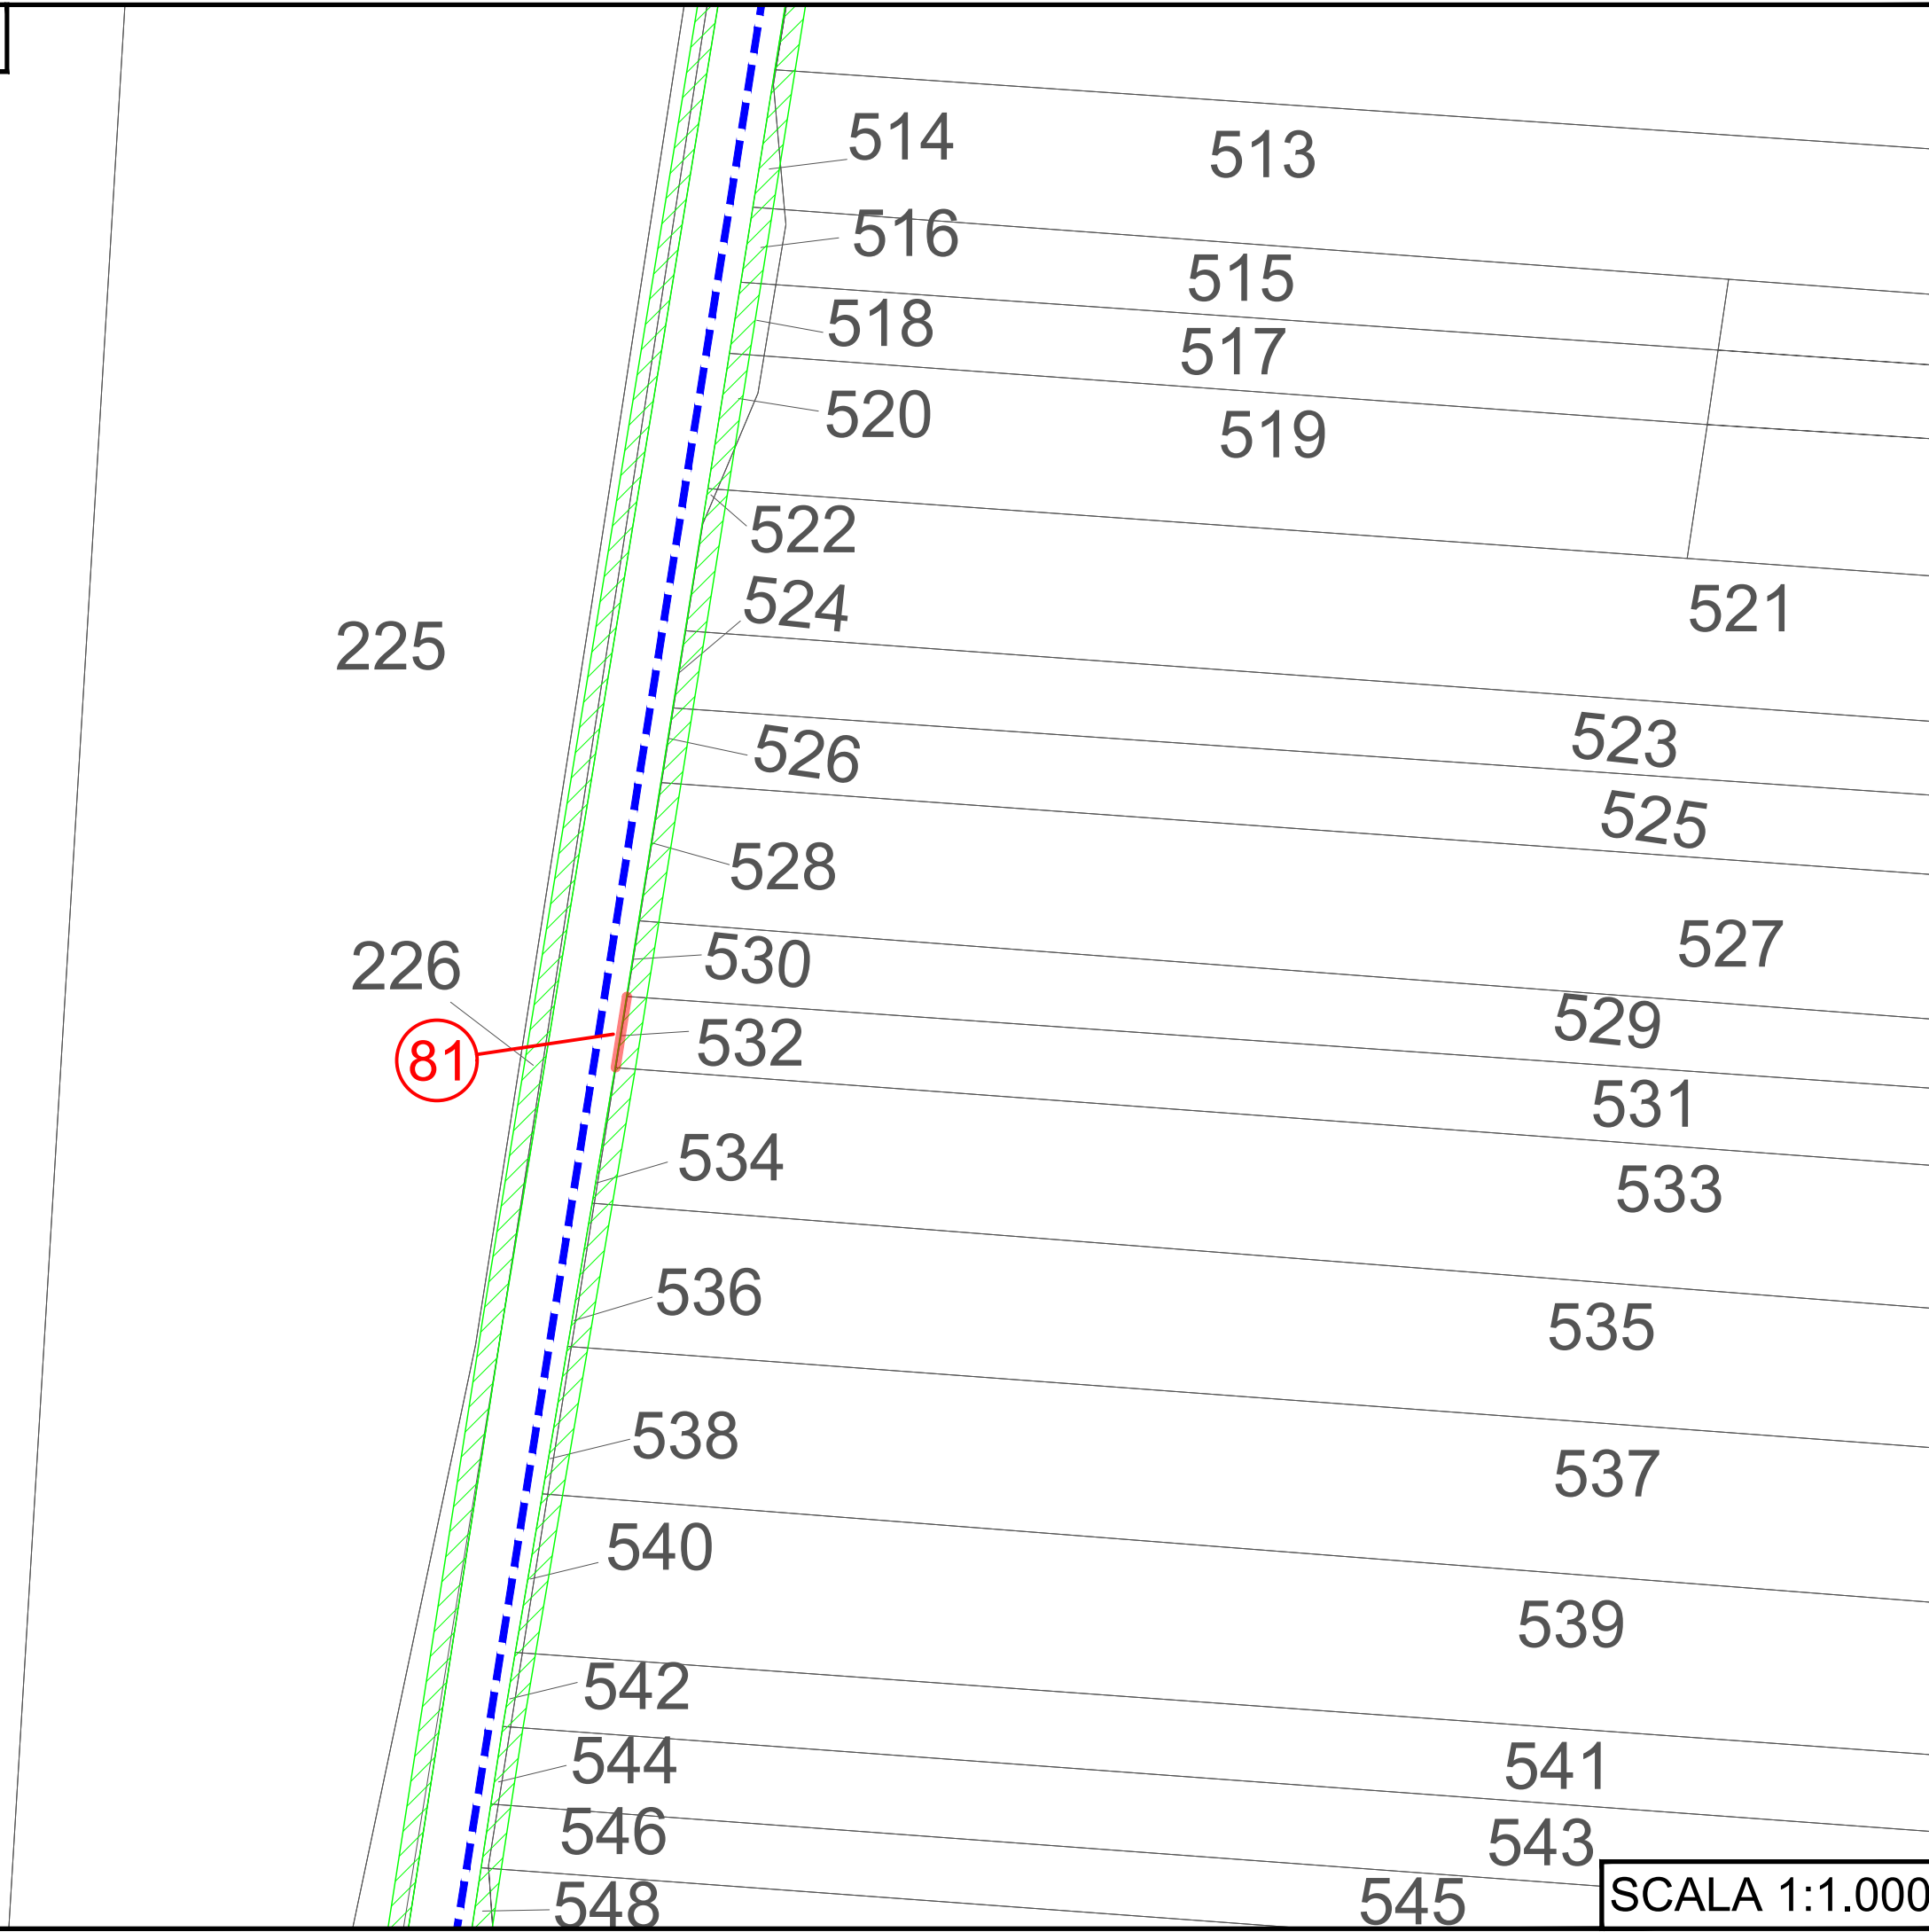


LEGENDA:

 Strade da adeguare - Servitù di passaggio

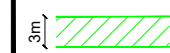 Aree di occupazione temporanea


 Cavidotto MT (Media Tensione)

Note:

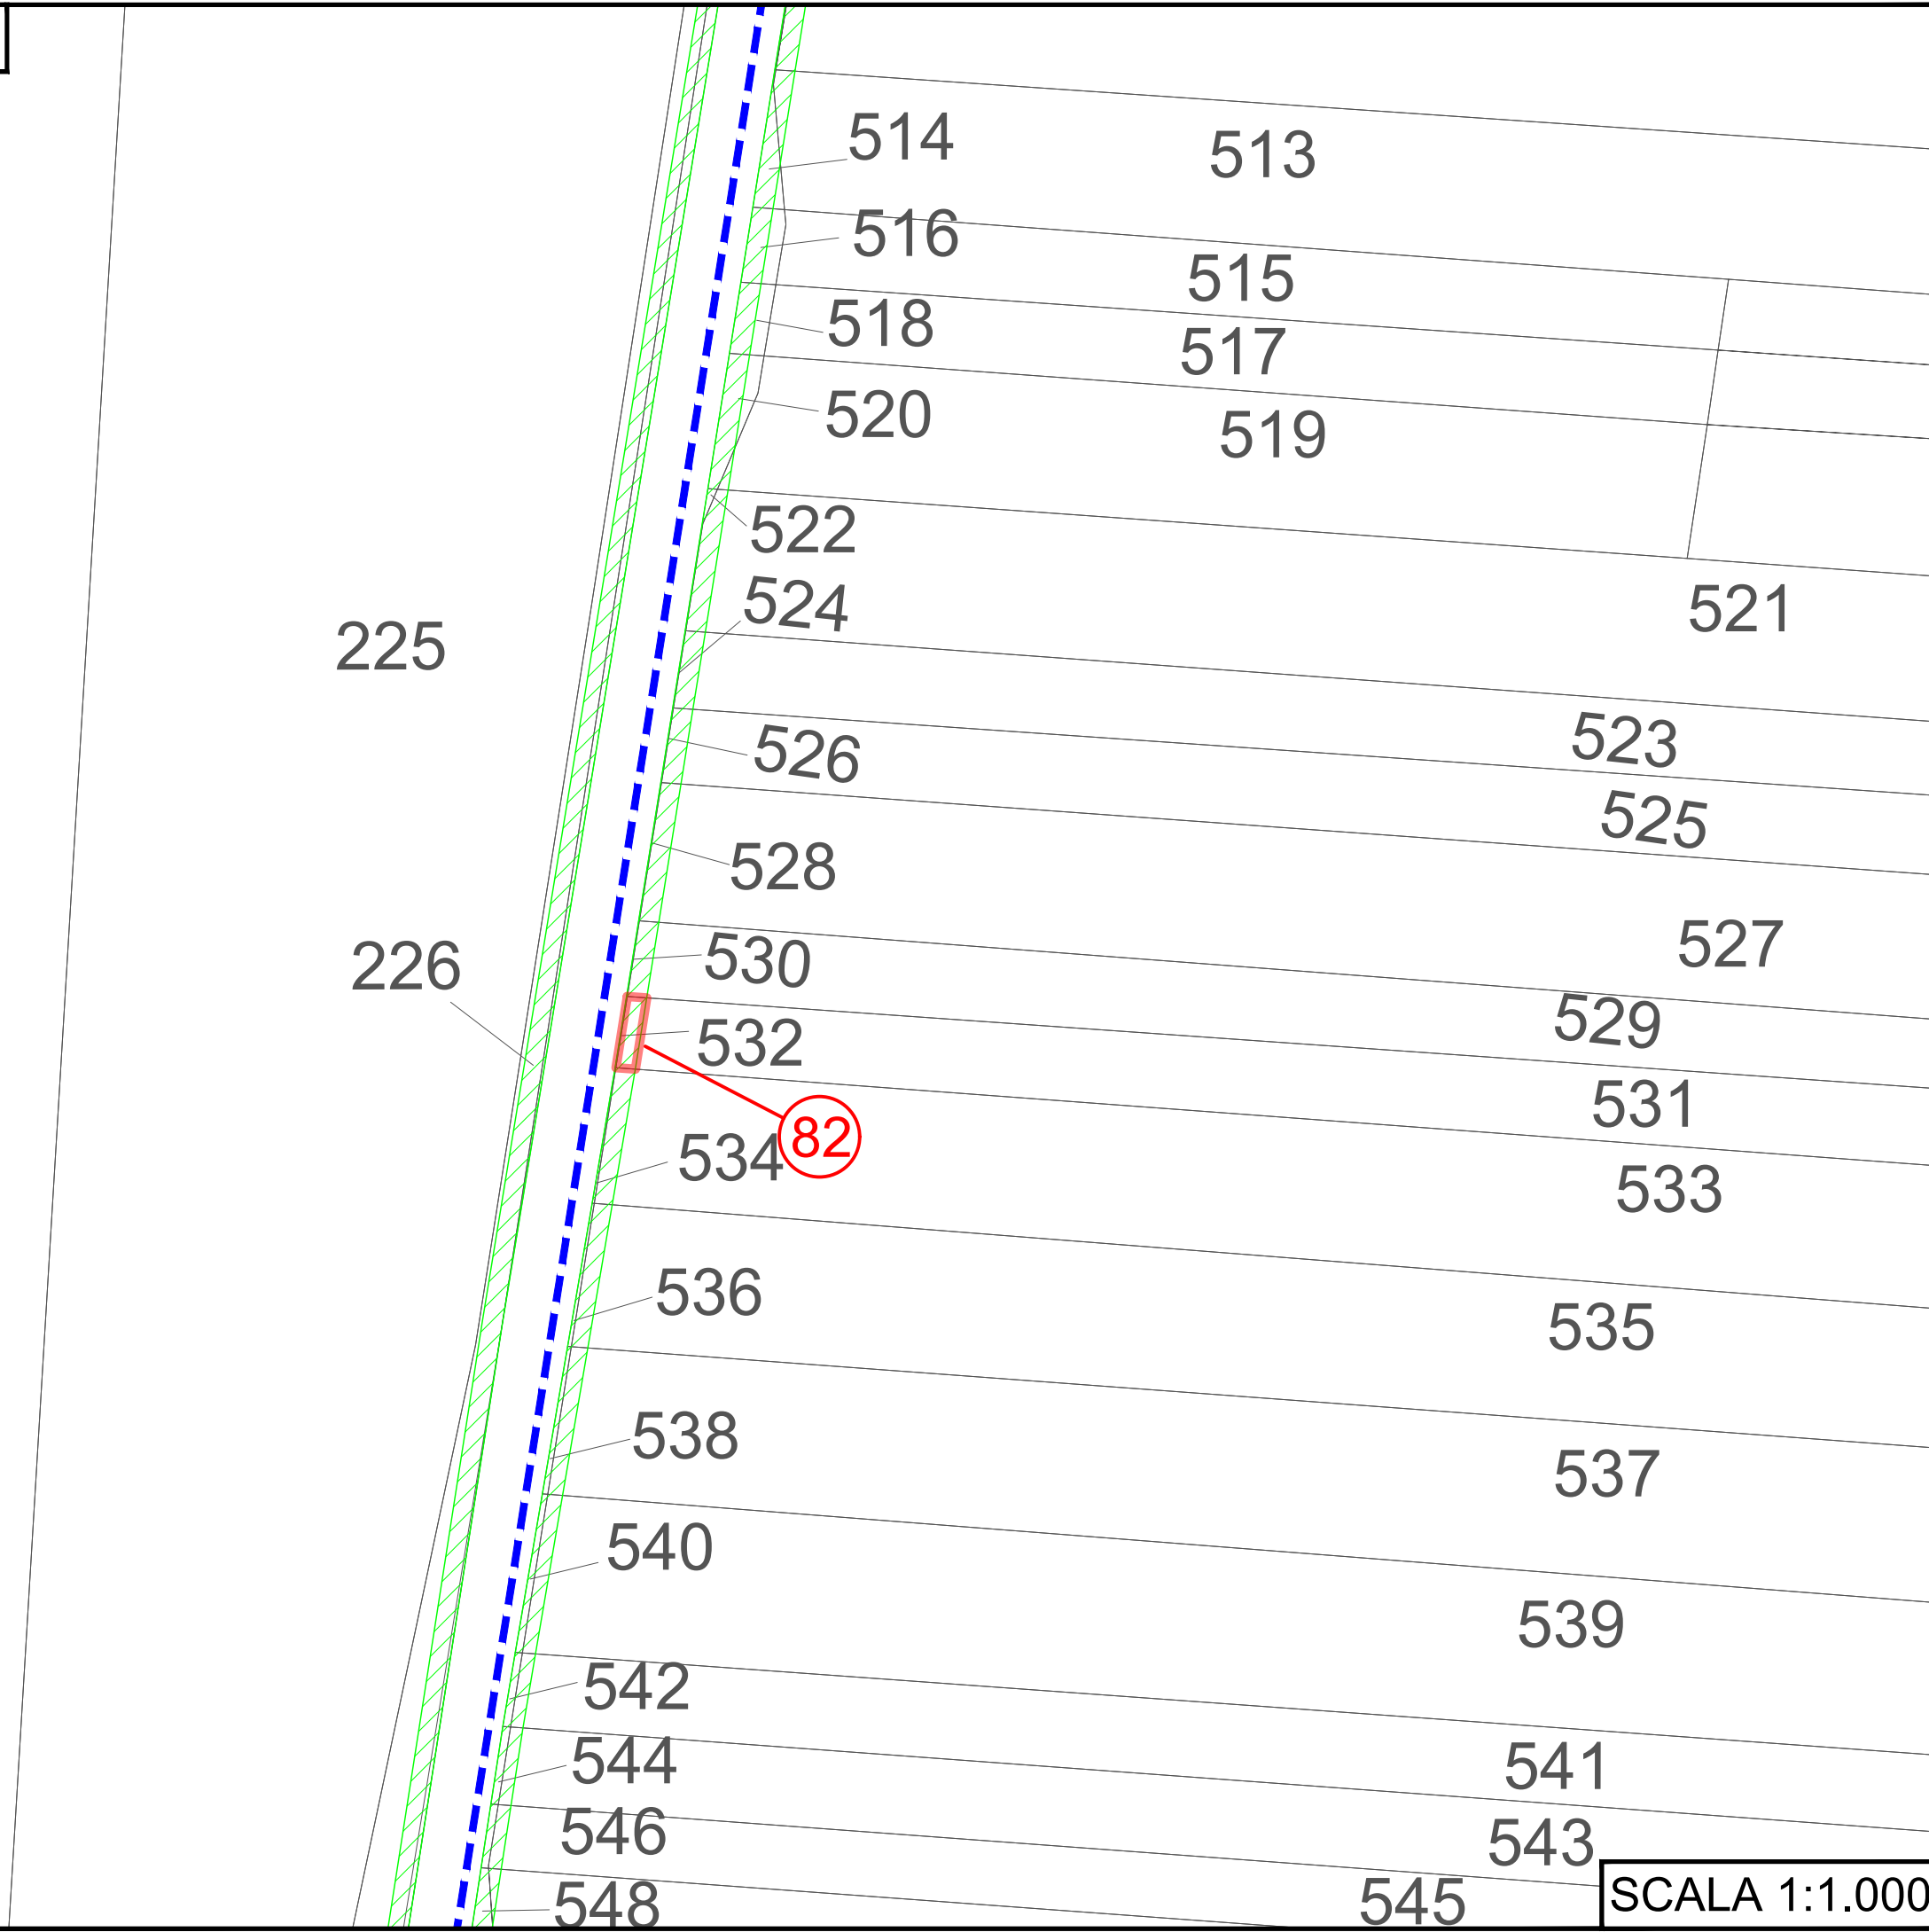


LEGENDA:

3m |  Strade da adeguare - Servitù di passaggio


3m |  Aree di occupazione temporanea


 Cavidotto MT (Media Tensione)

Note:

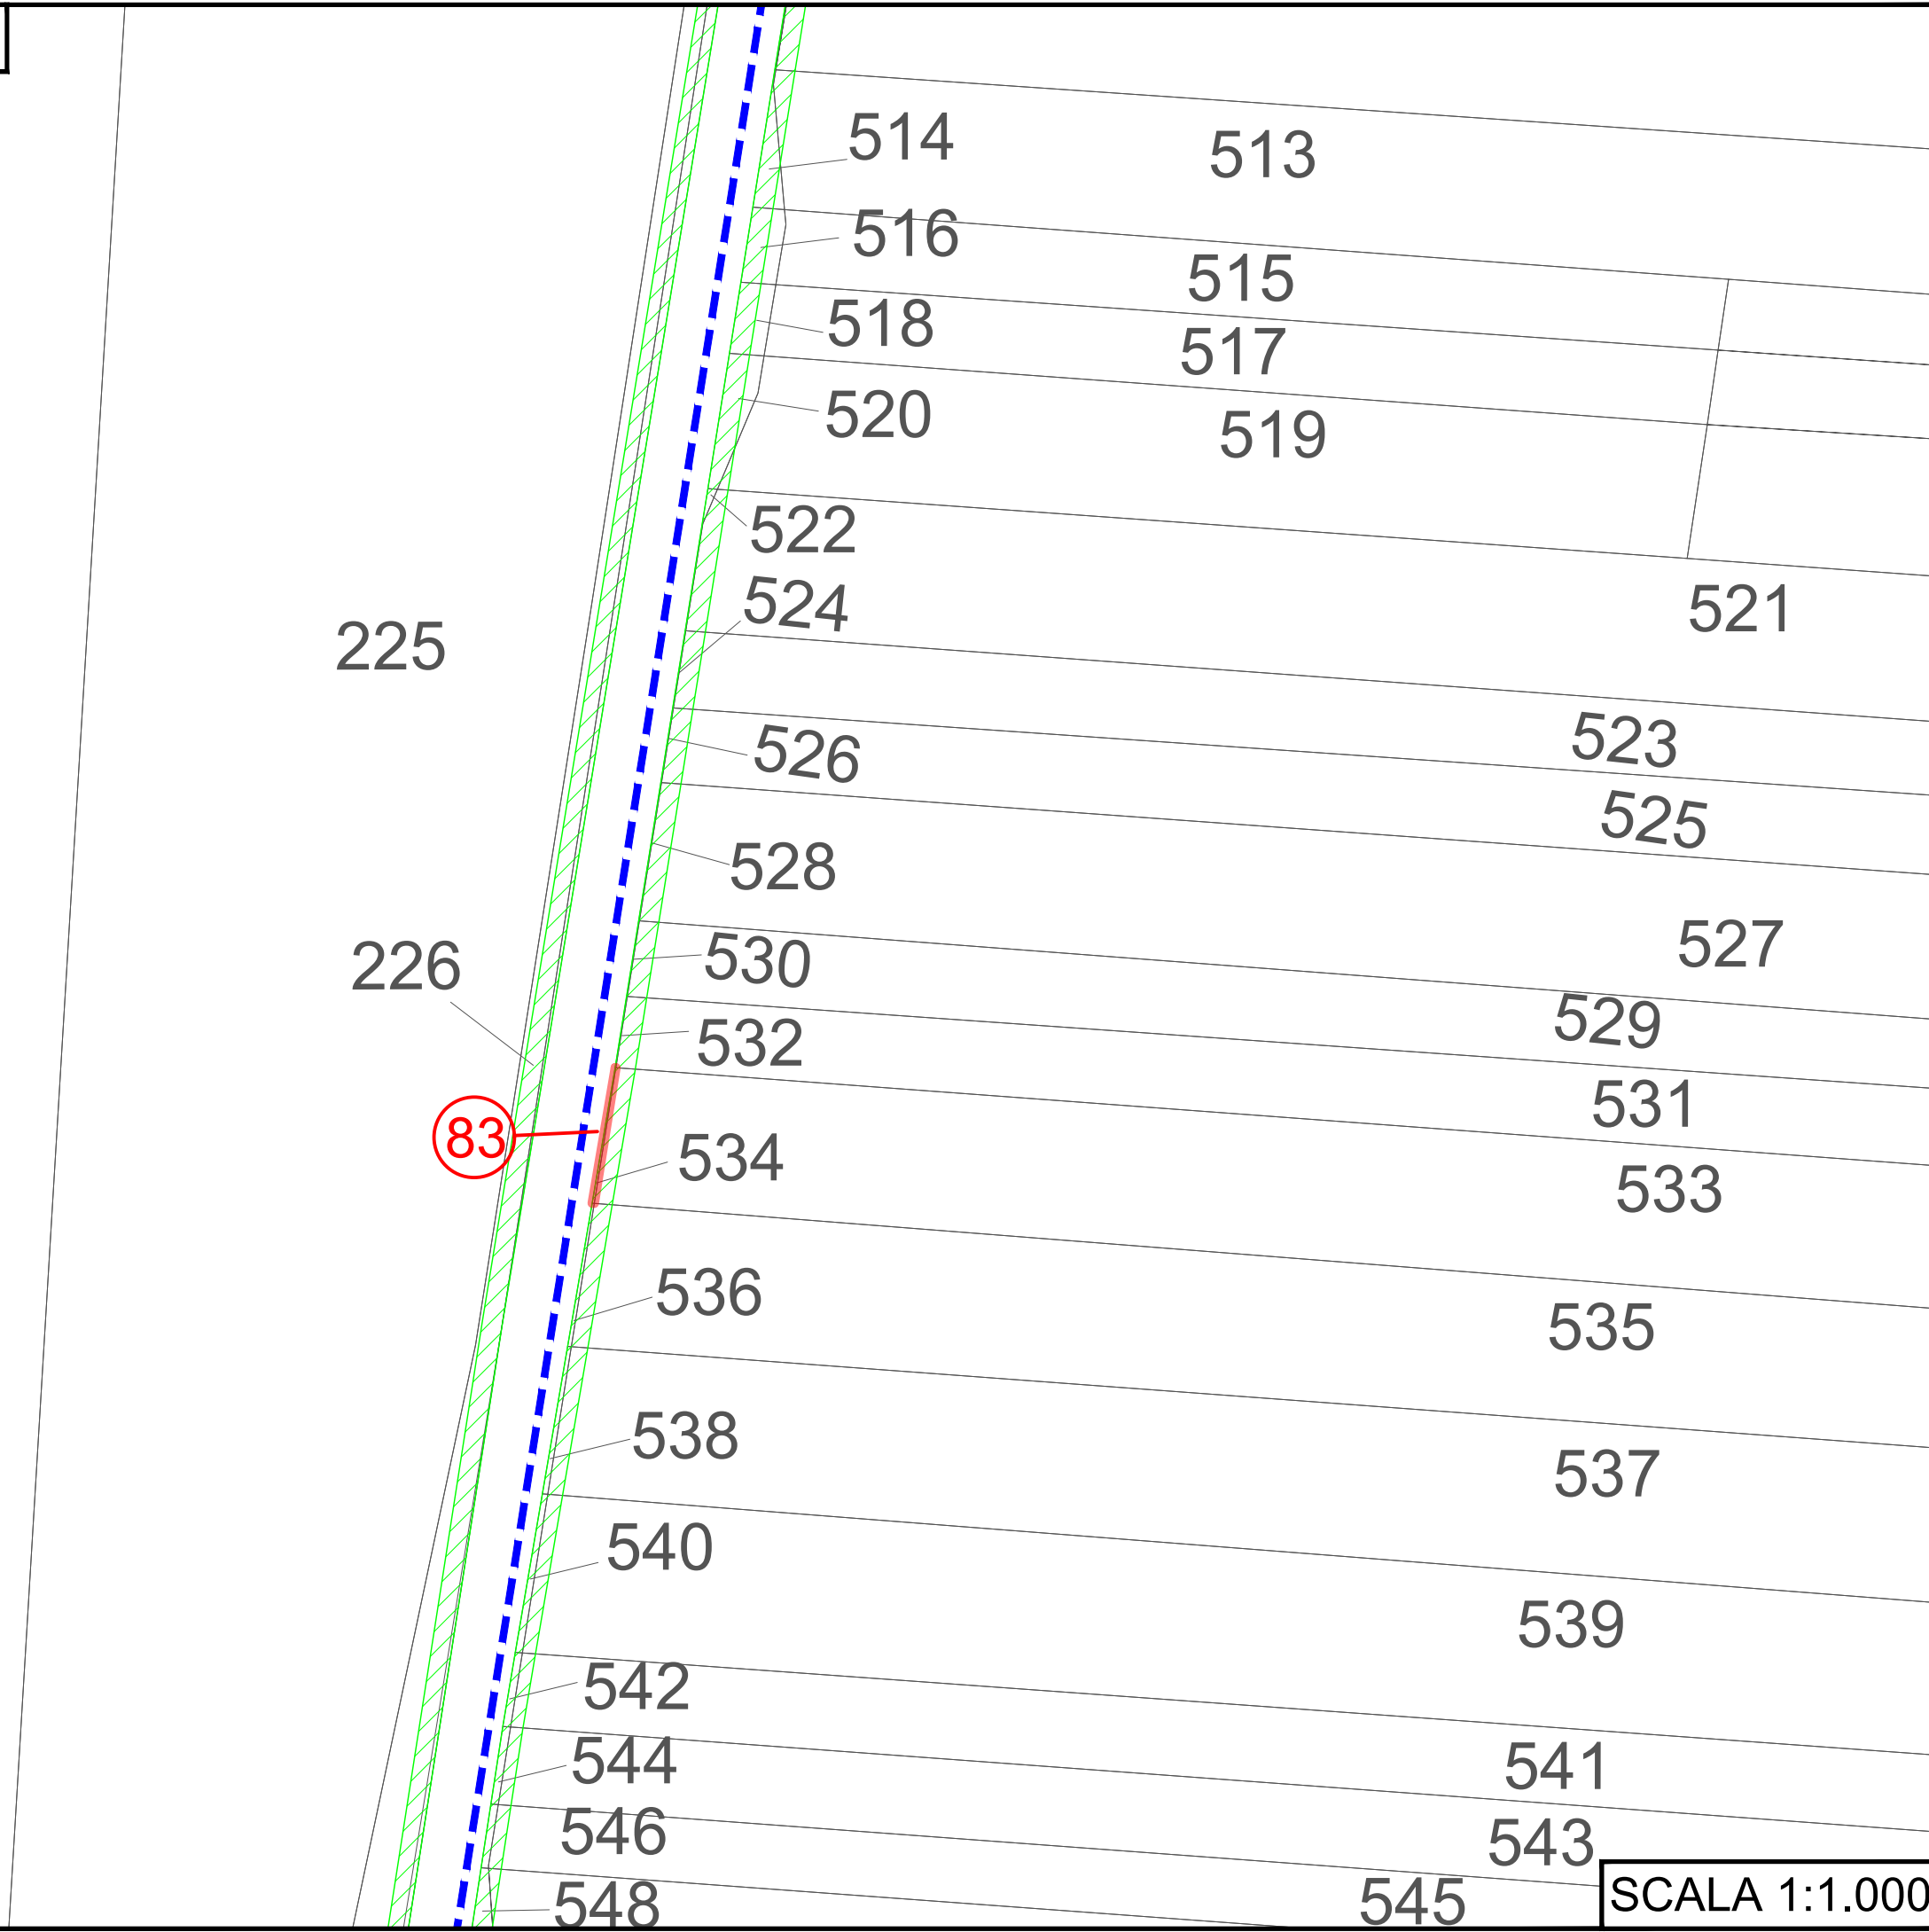


LEGENDA:

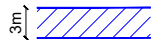 Strade da adeguare - Servitù di passaggio

 Aree di occupazione temporanea

 Cavidotto MT (Media Tensione)

Note:

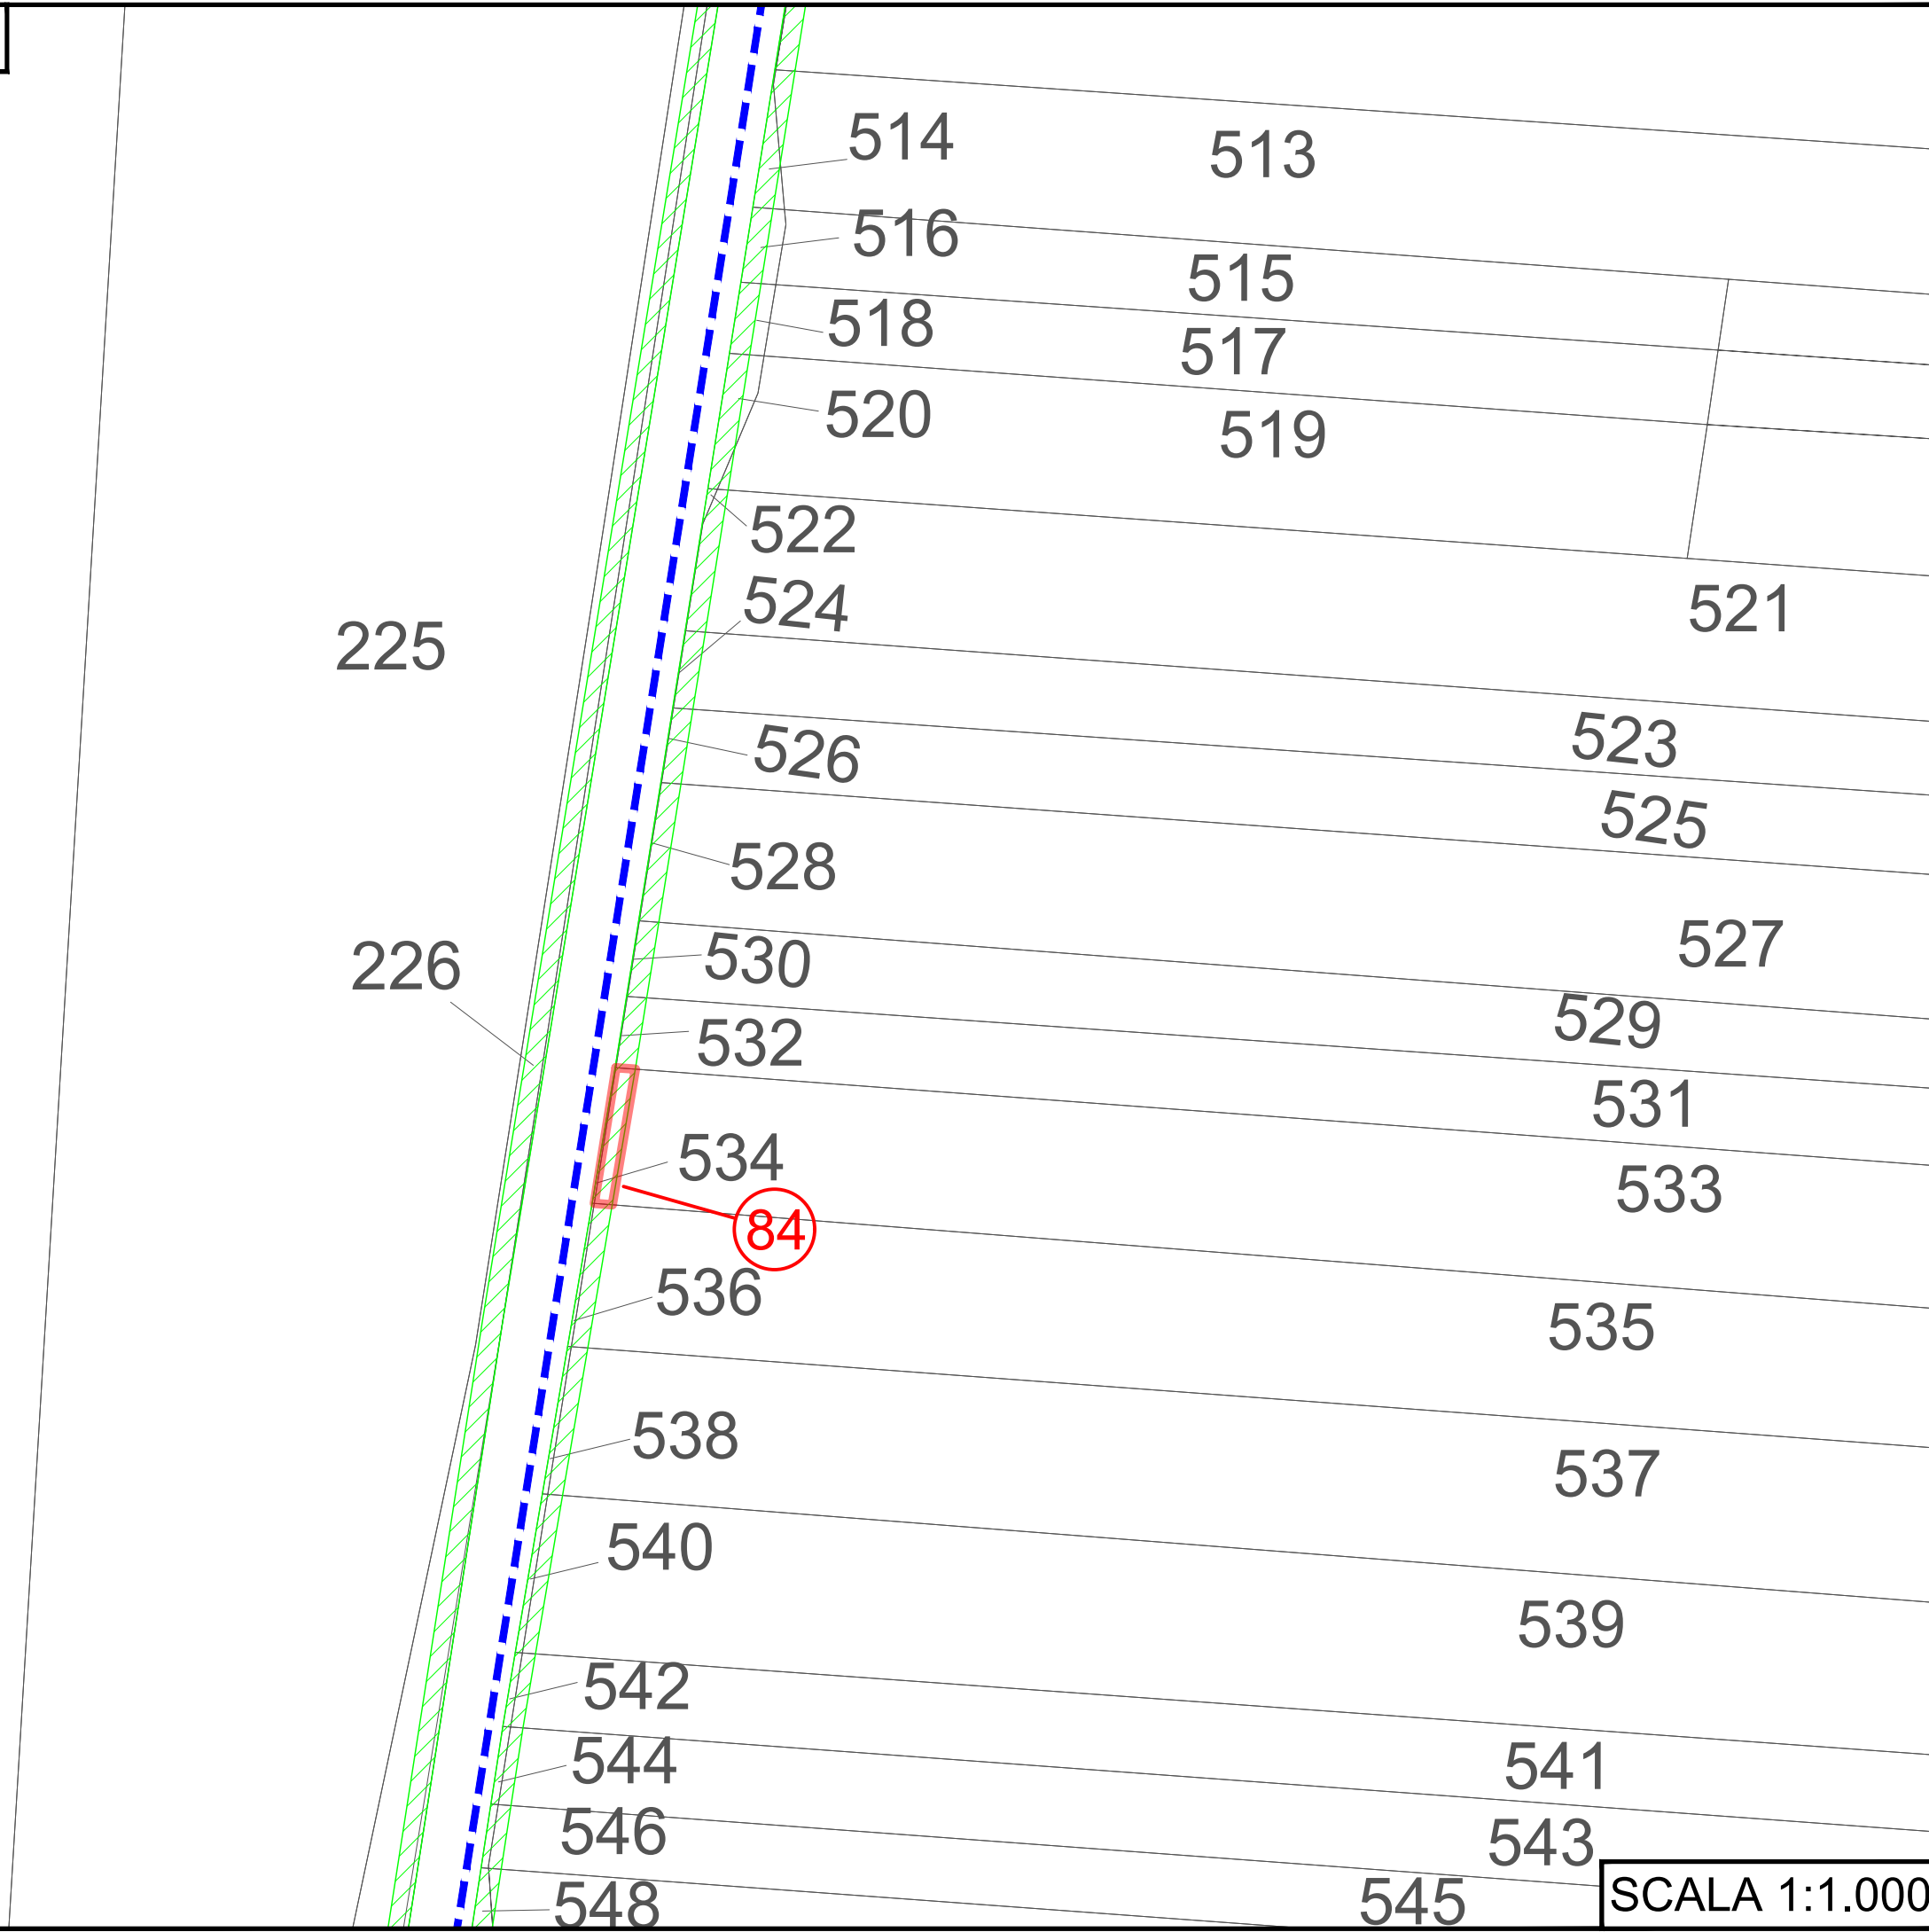


LEGENDA:

3m | Strade da adeguare - Servitù di passaggio


3m | Aree di occupazione temporanea


Cavidotto MT (Media Tensione)

Note:

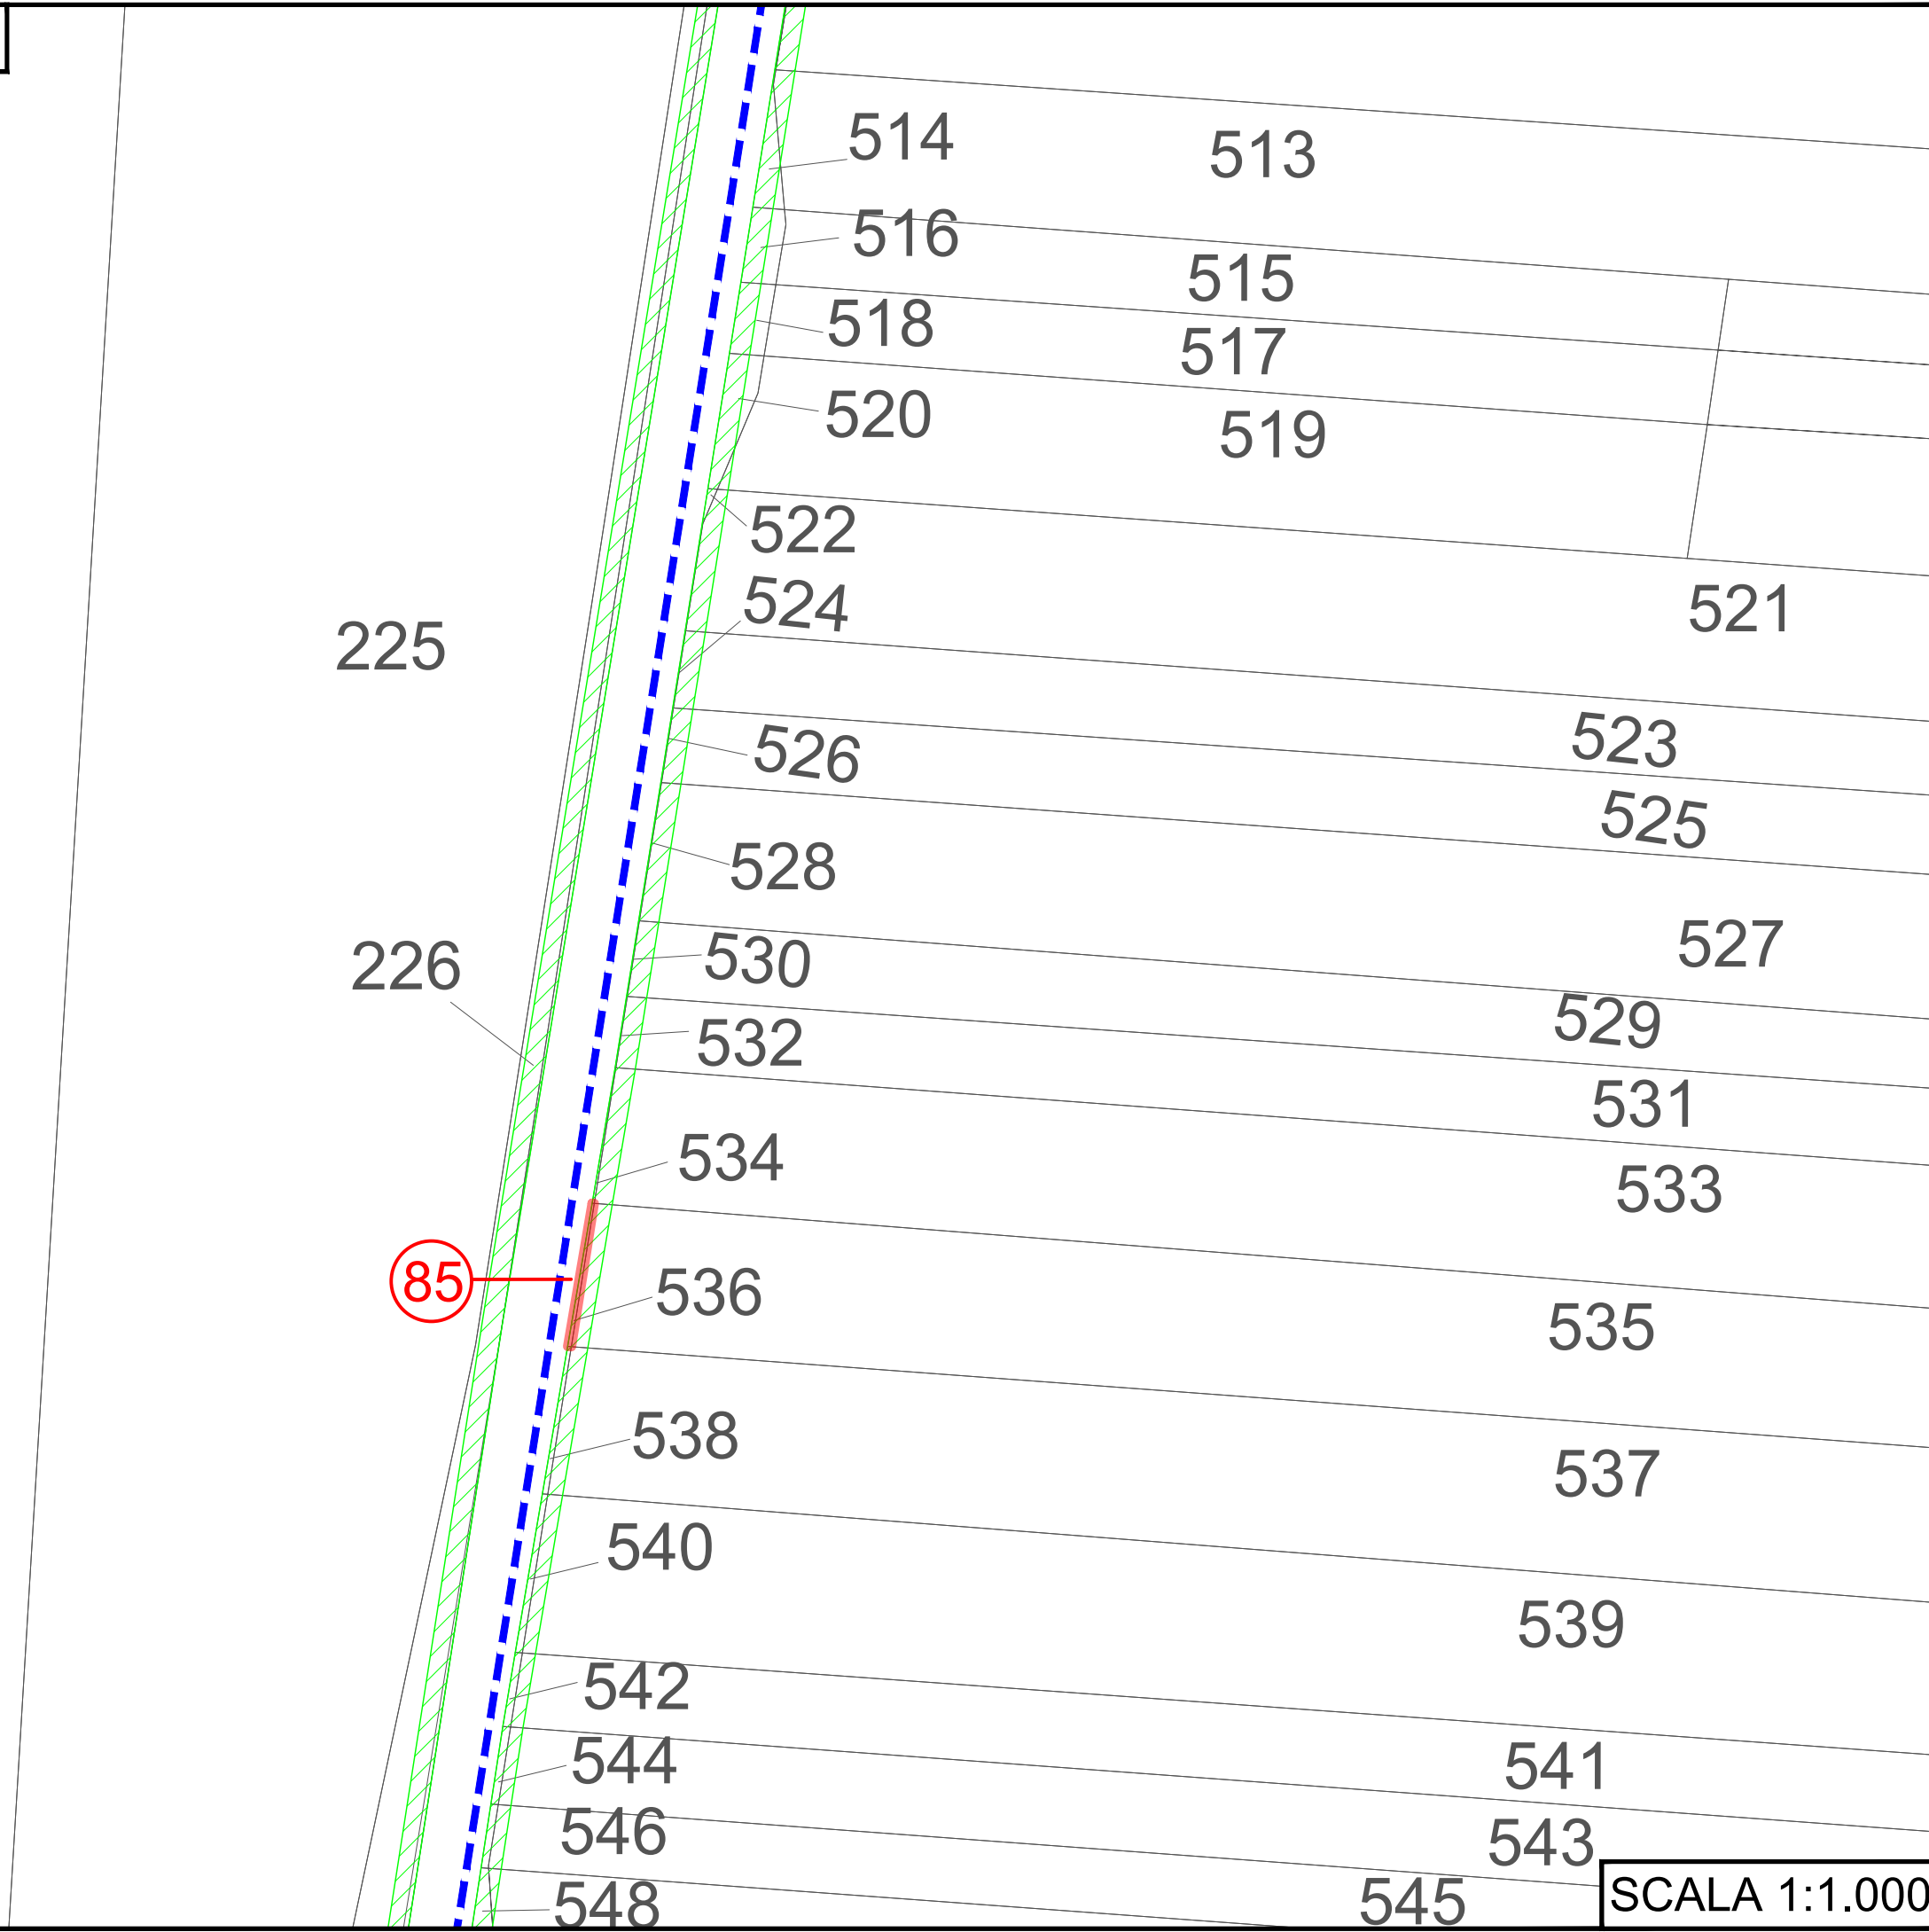


LEGENDA:

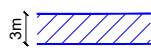 Strade da adeguare - Servitù di passaggio


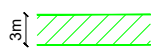

 Aree di occupazione temporanea

 Cavidotto MT (Media Tensione)


Note:

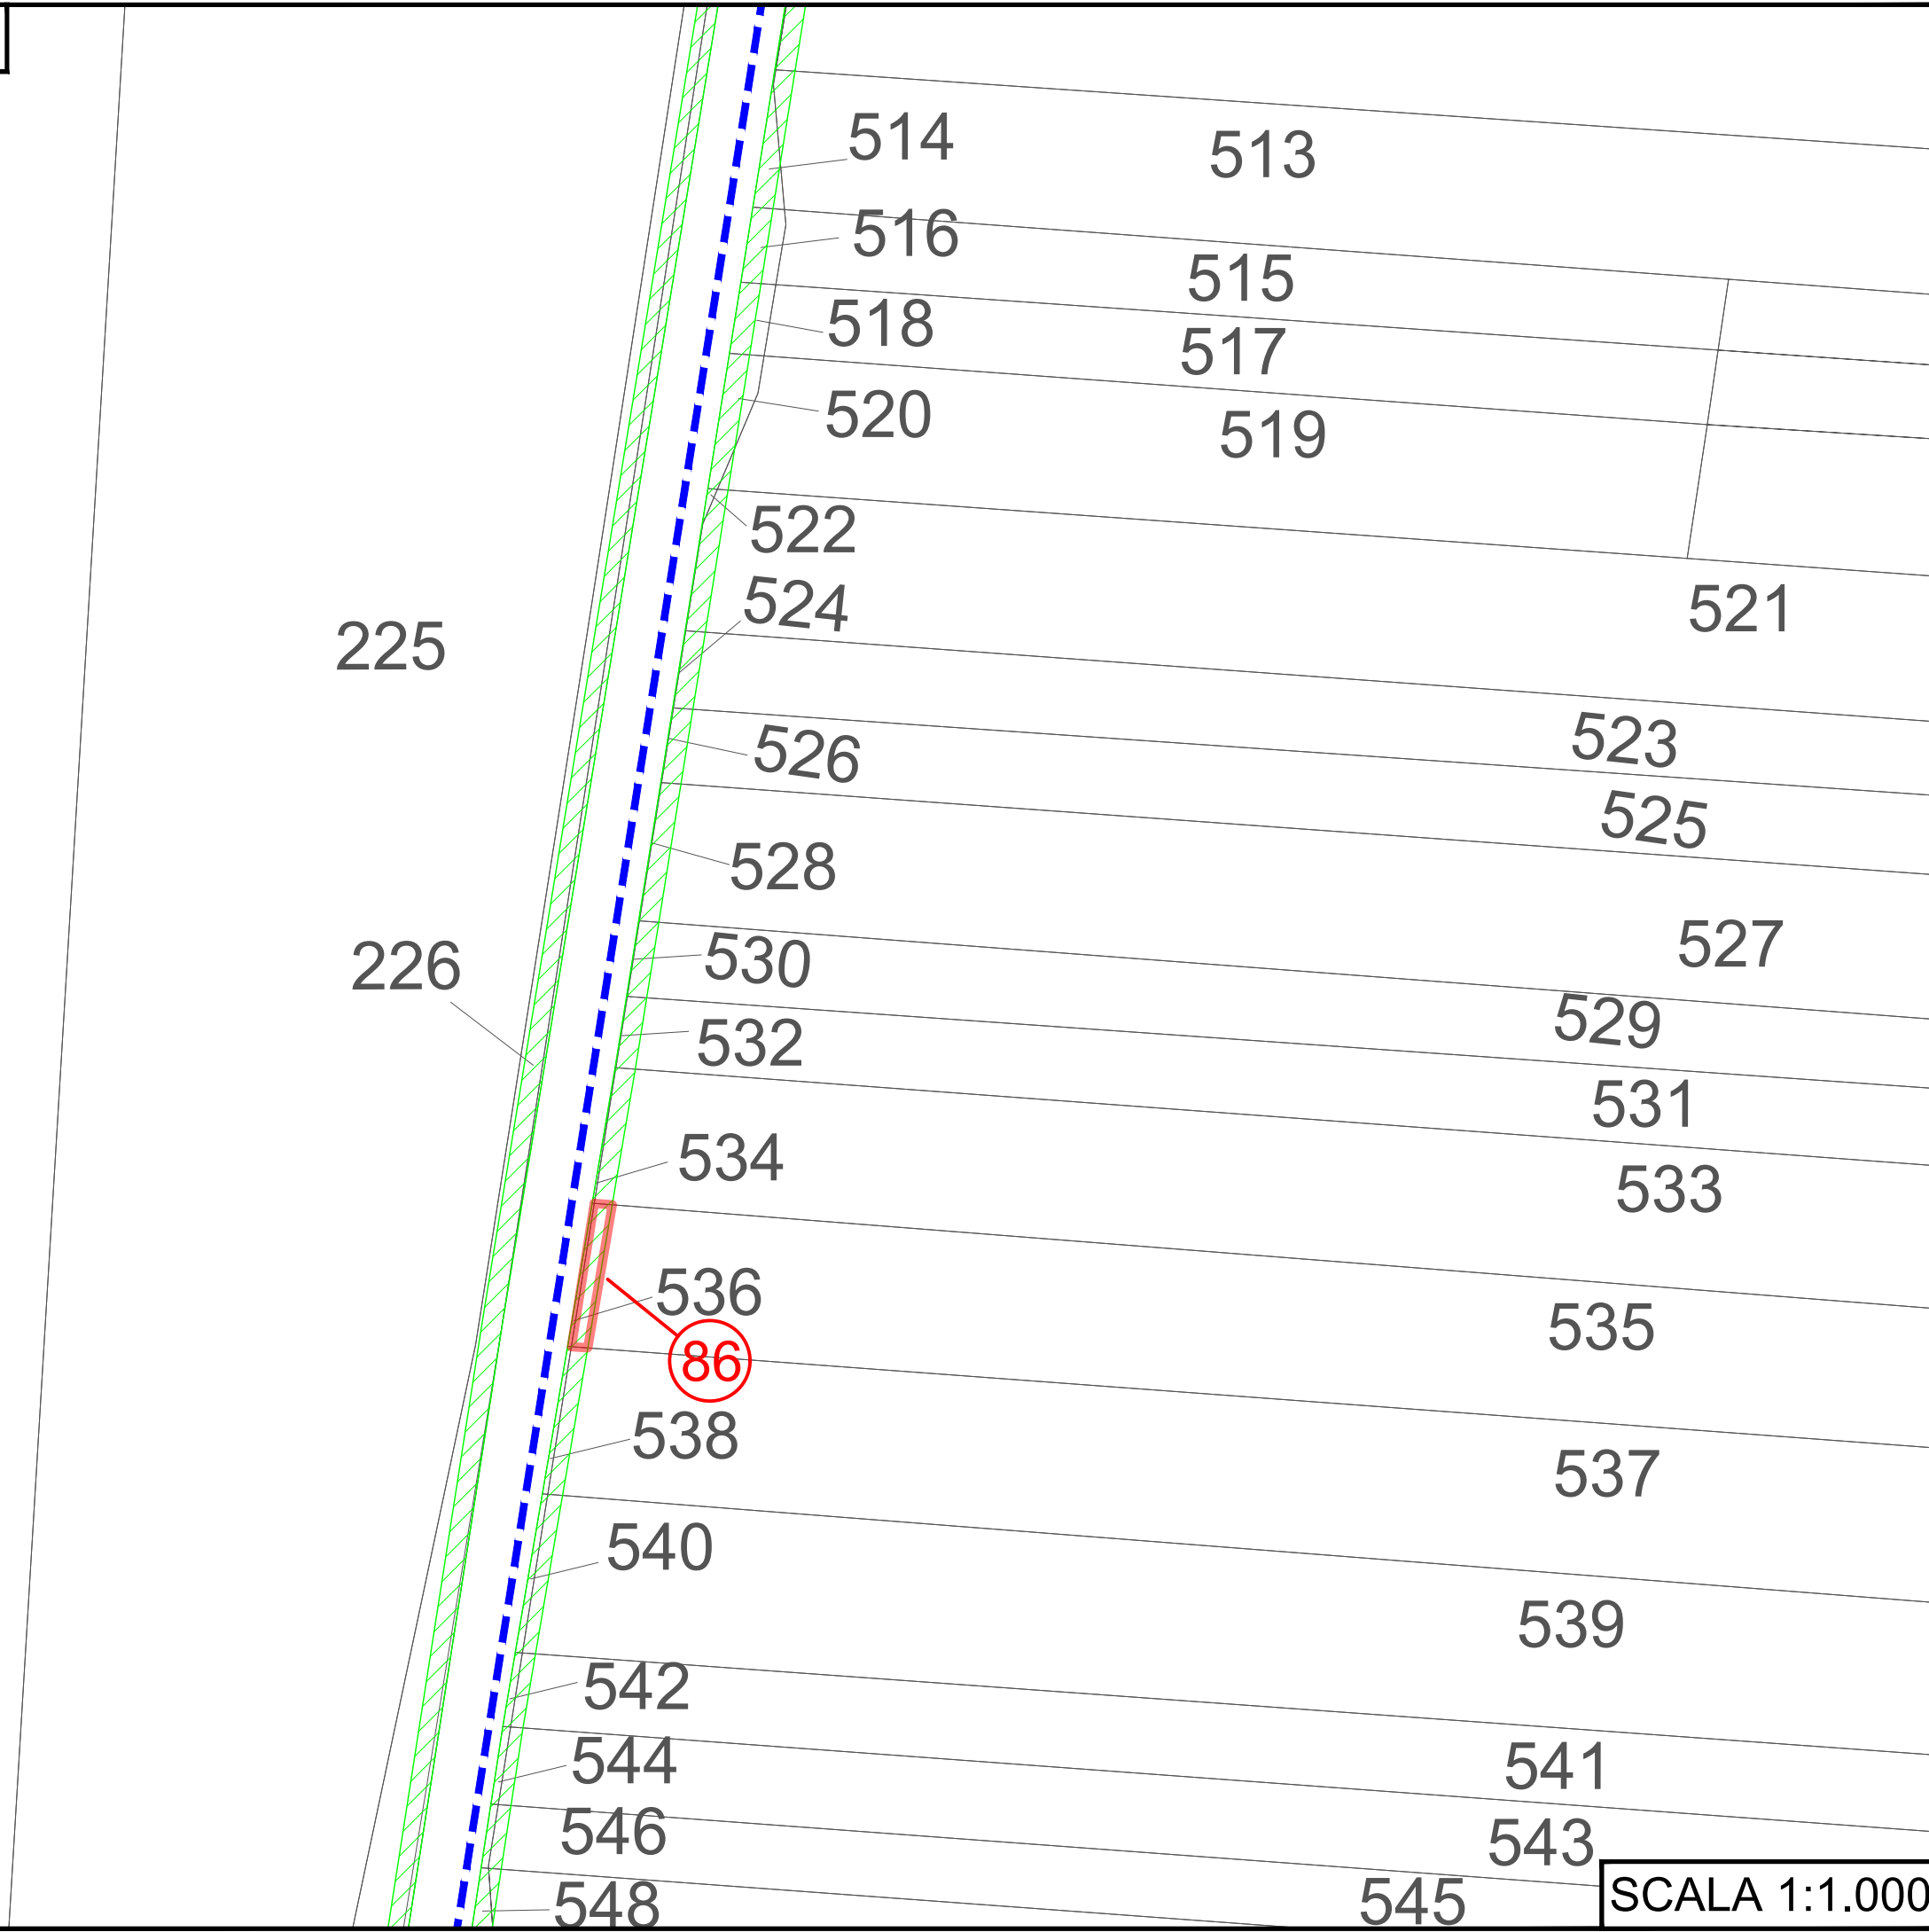




LEGENDA:

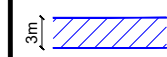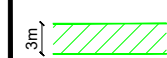-  Strade da adeguare - Servitù di passaggio
-  Aree di occupazione temporanea
-  Cavidotto MT (Media Tensione)

Note:

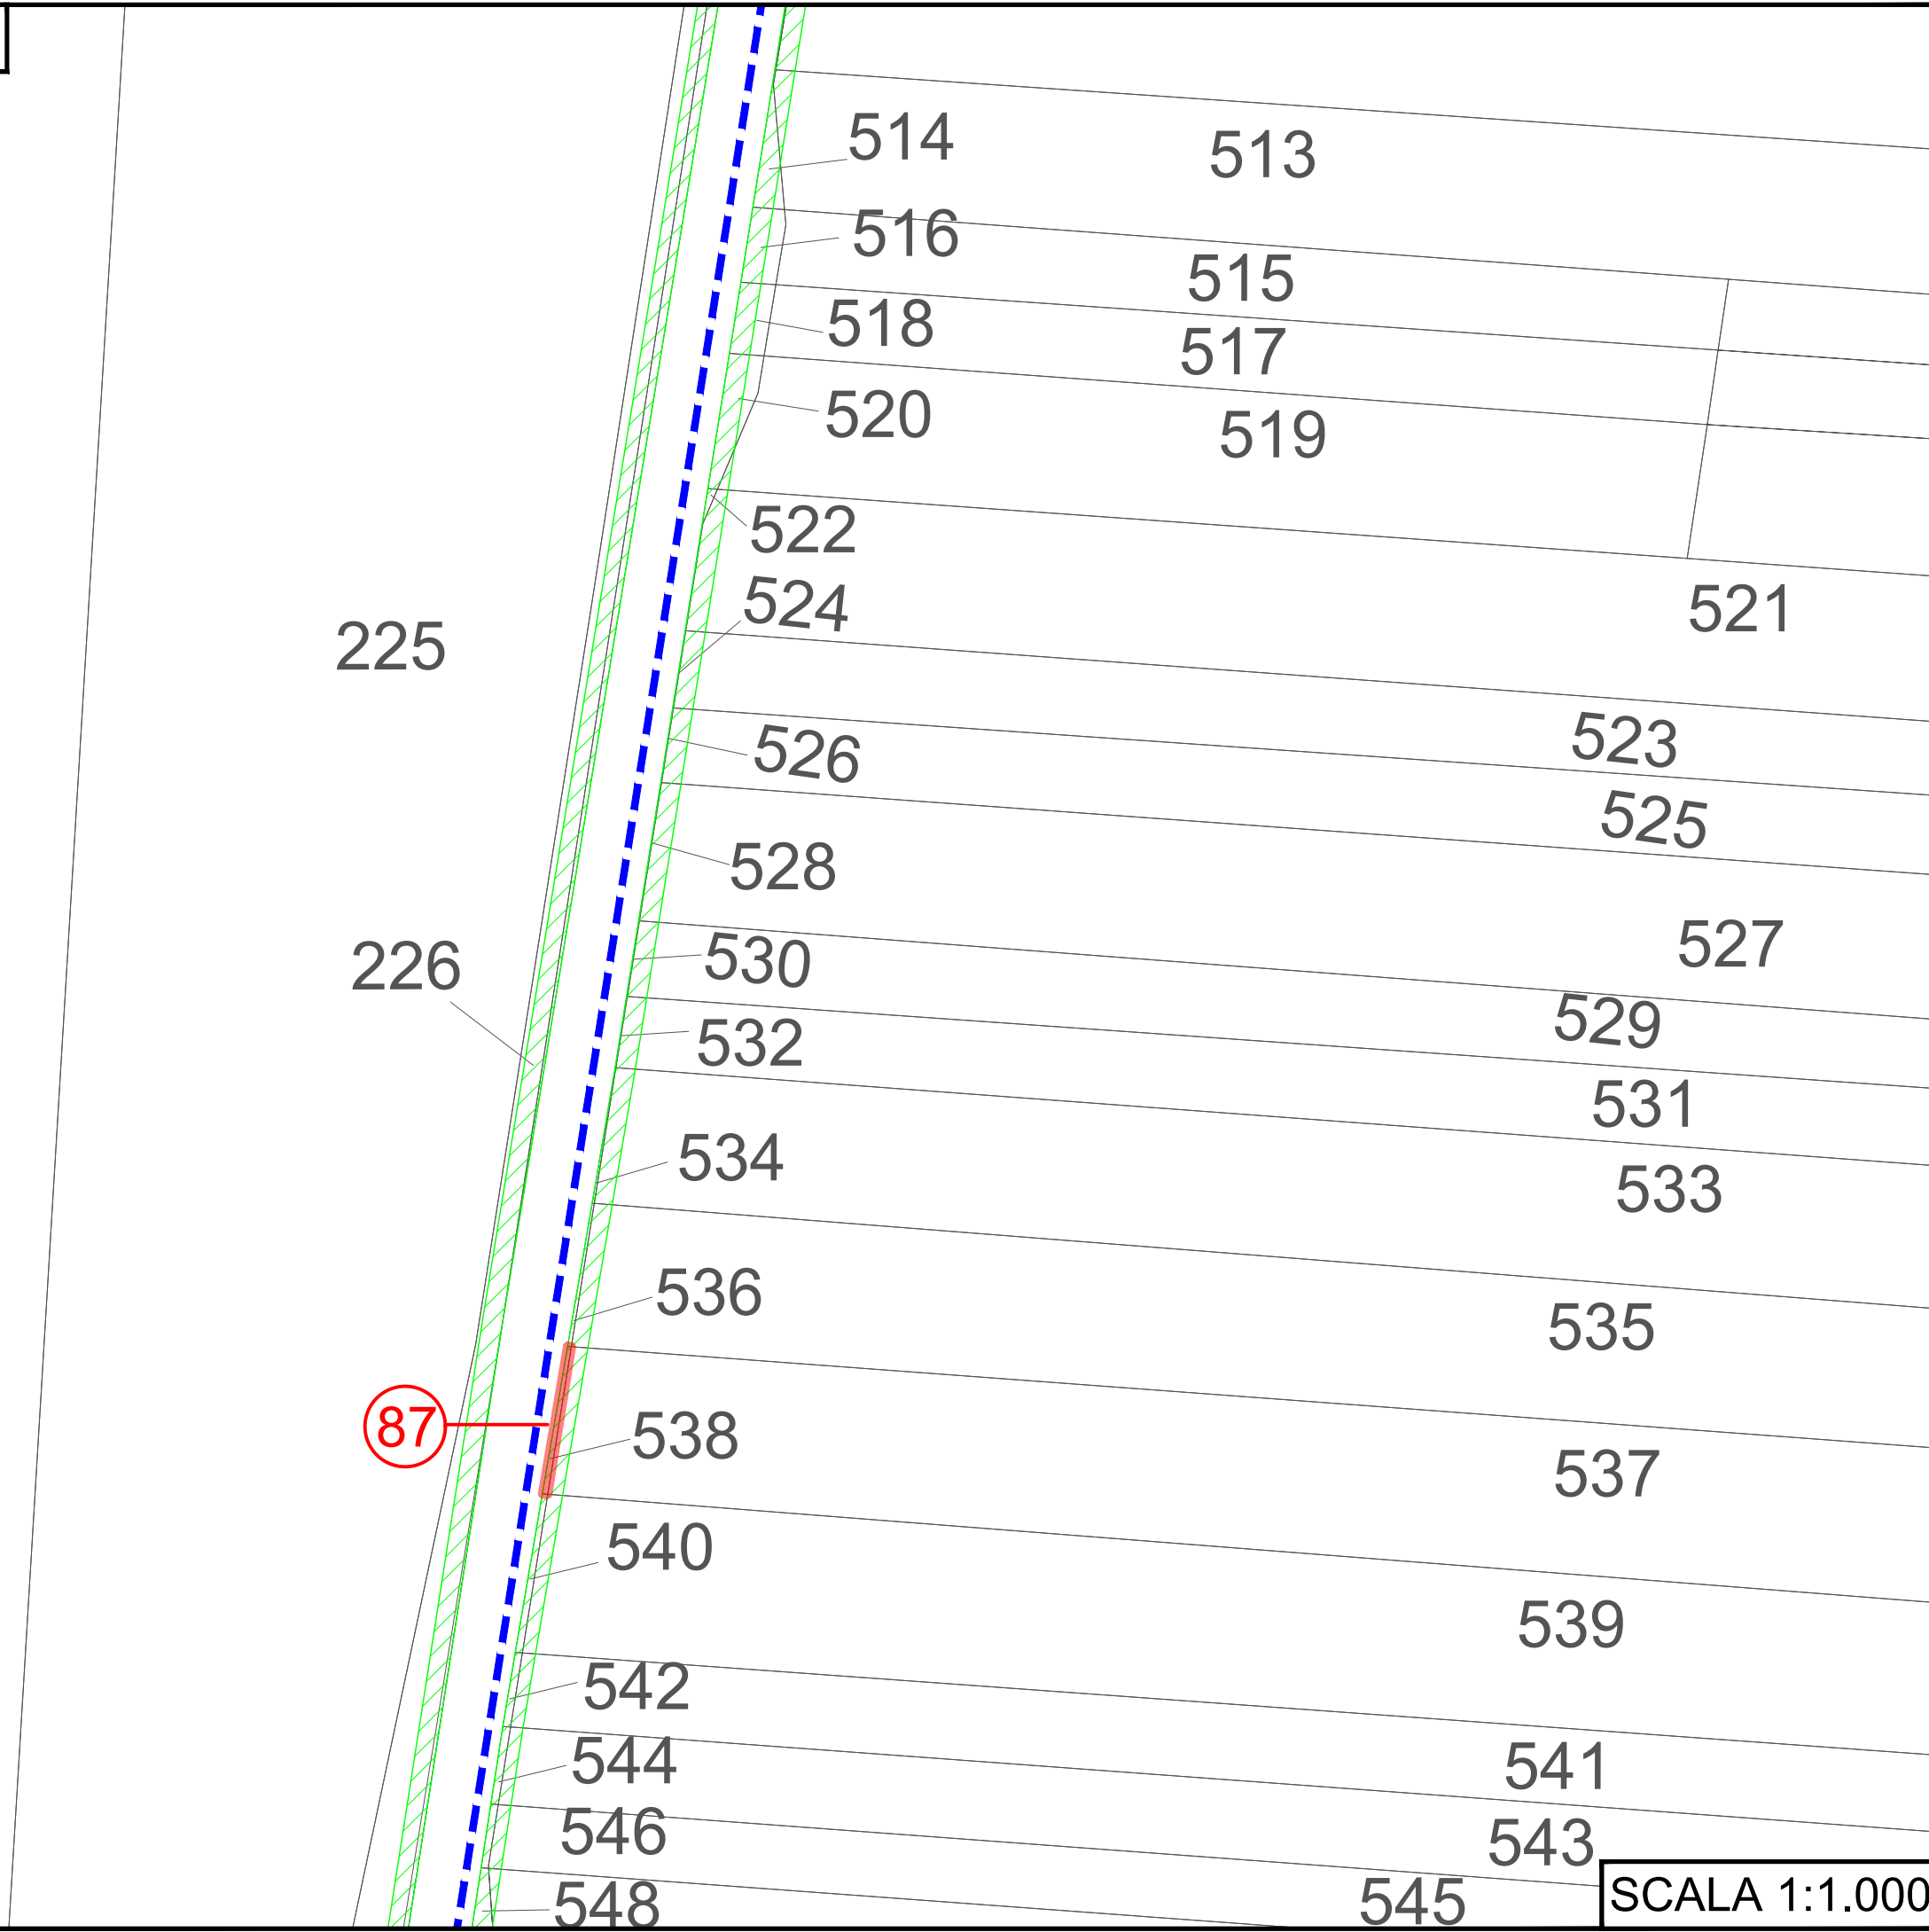


LEGENDA:

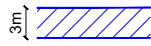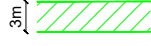
-  Strade da adeguare - Servitù di passaggio
-  Aree di occupazione temporanea
-  Cavidotto MT (Media Tensione)


Note:



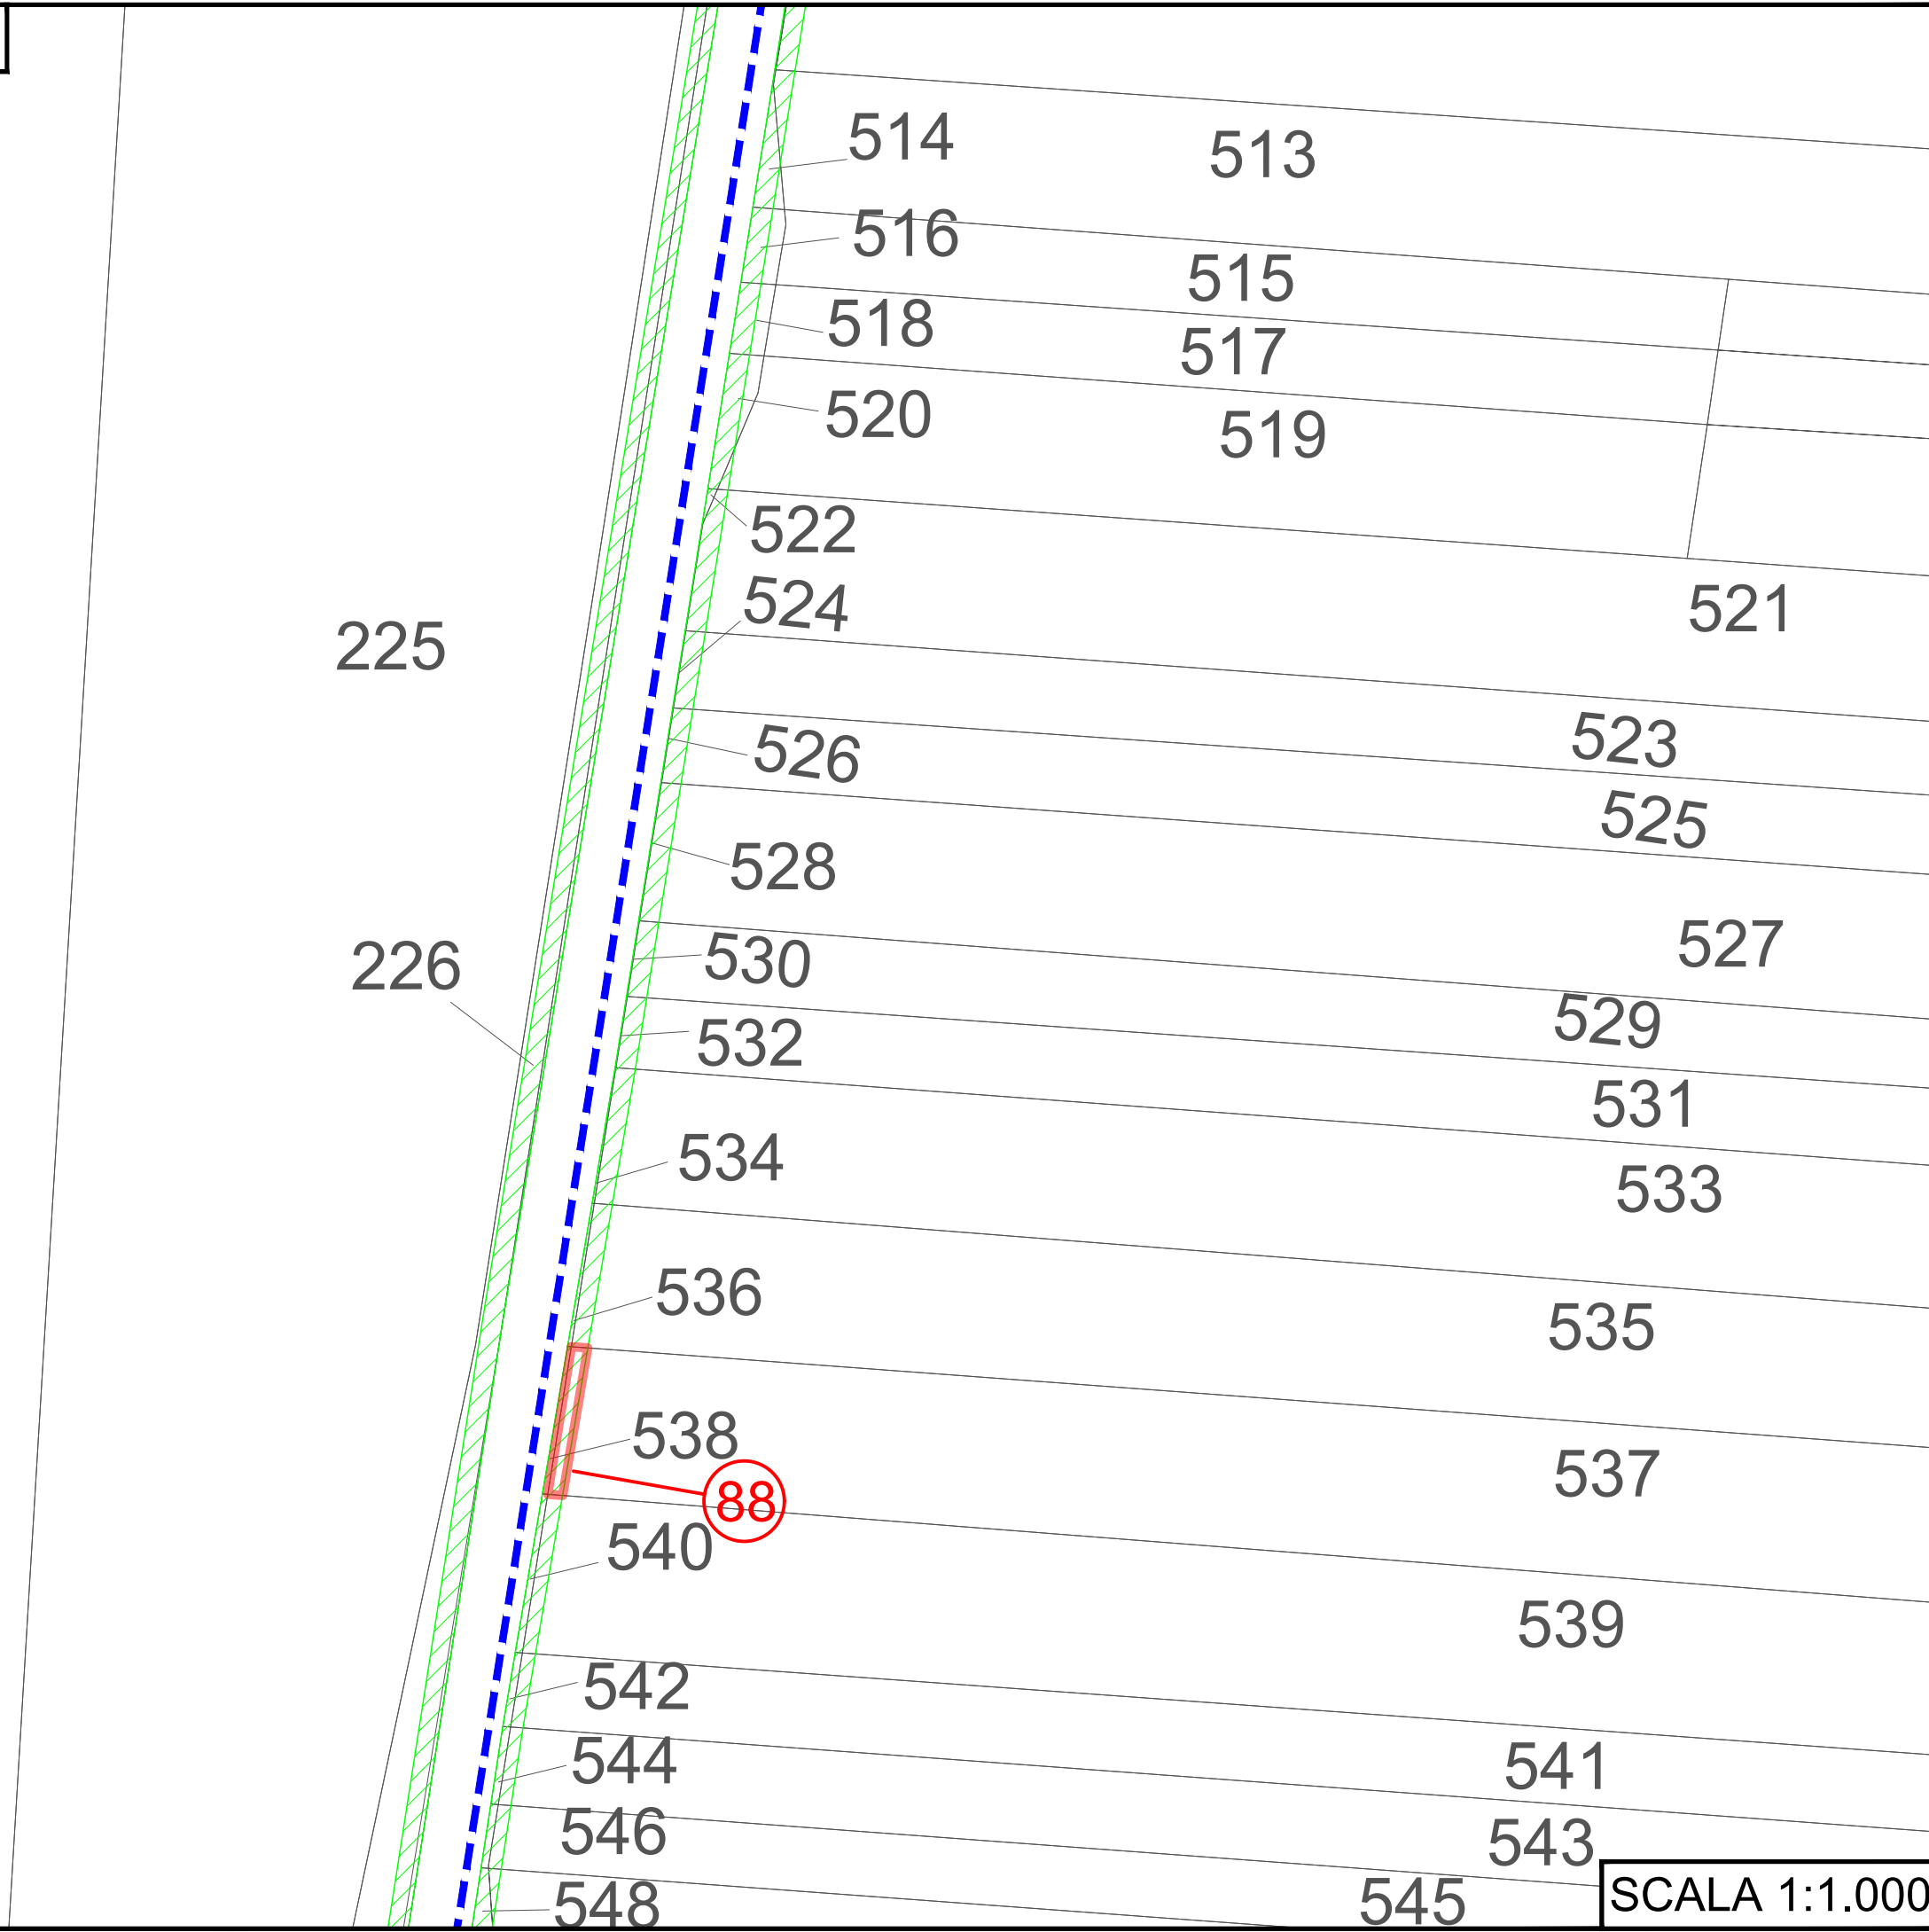


LEGENDA:

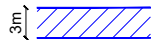 Strade da adeguare - Servitù di passaggio


 Aree di occupazione temporanea


 Cavidotto MT (Media Tensione)

Note:

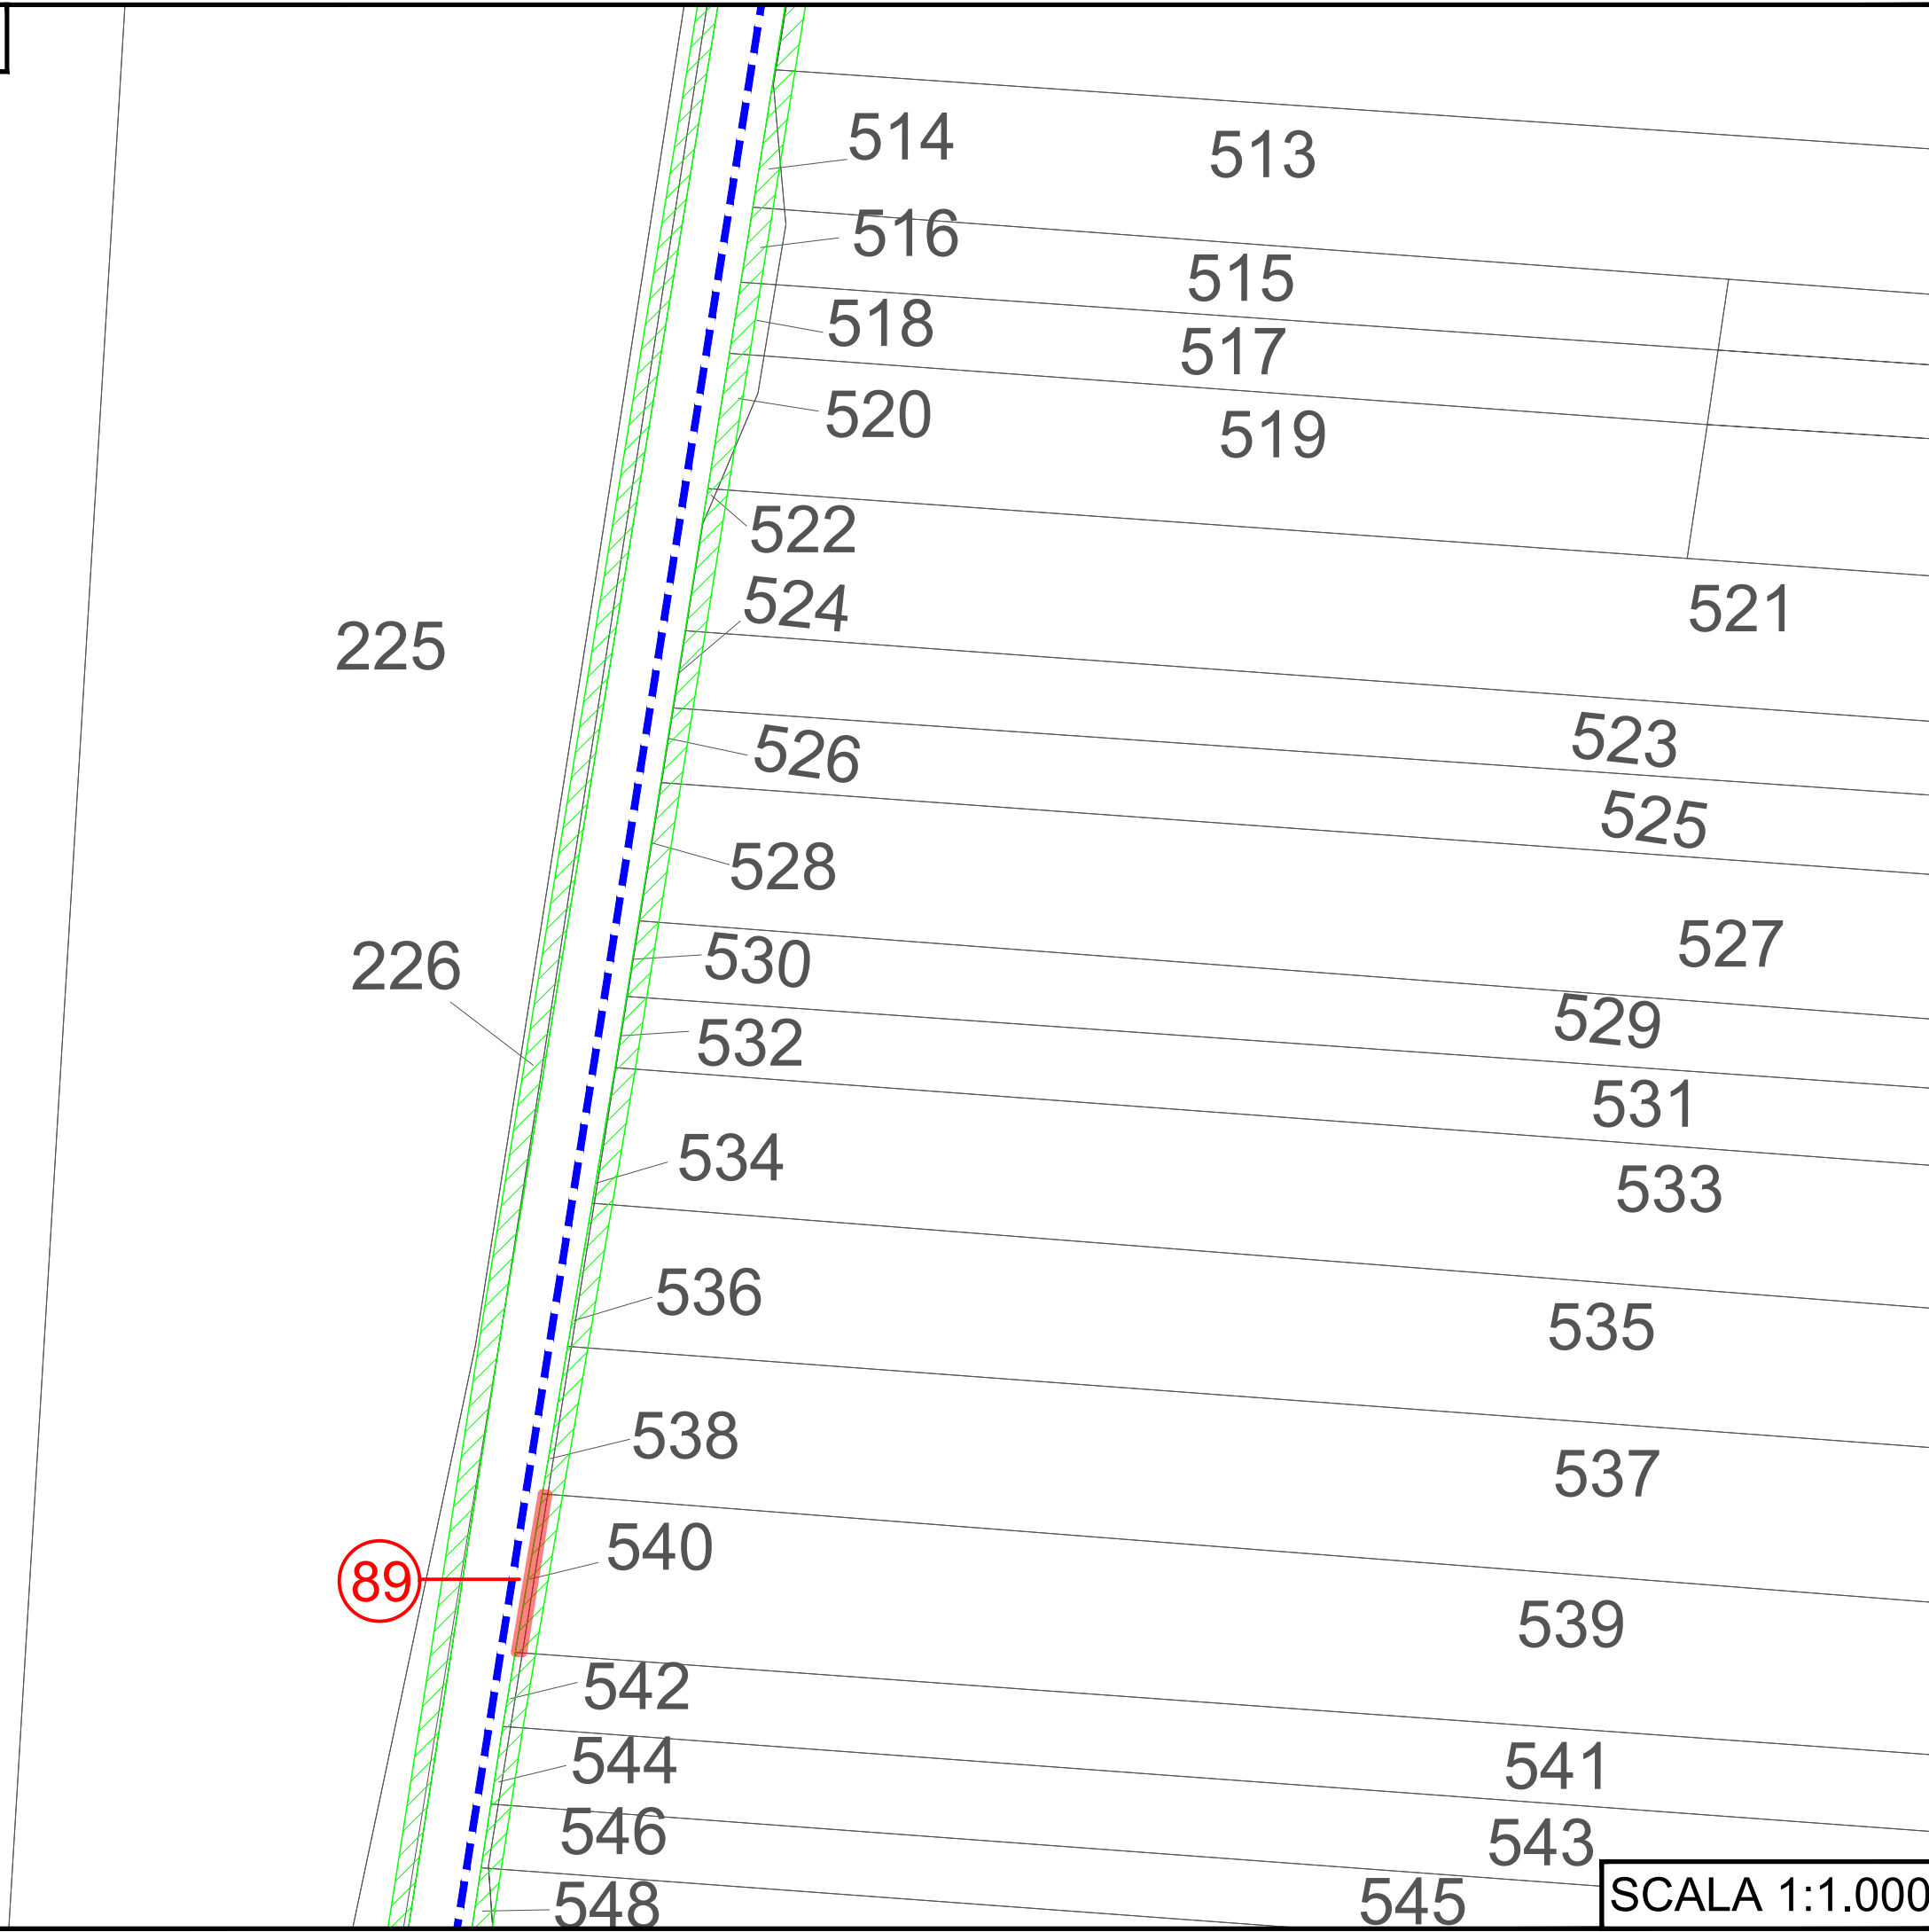


LEGENDA:

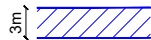 Strade da adeguare - Servitù di passaggio


 Aree di occupazione temporanea


 Cavidotto MT (Media Tensione)

Note:

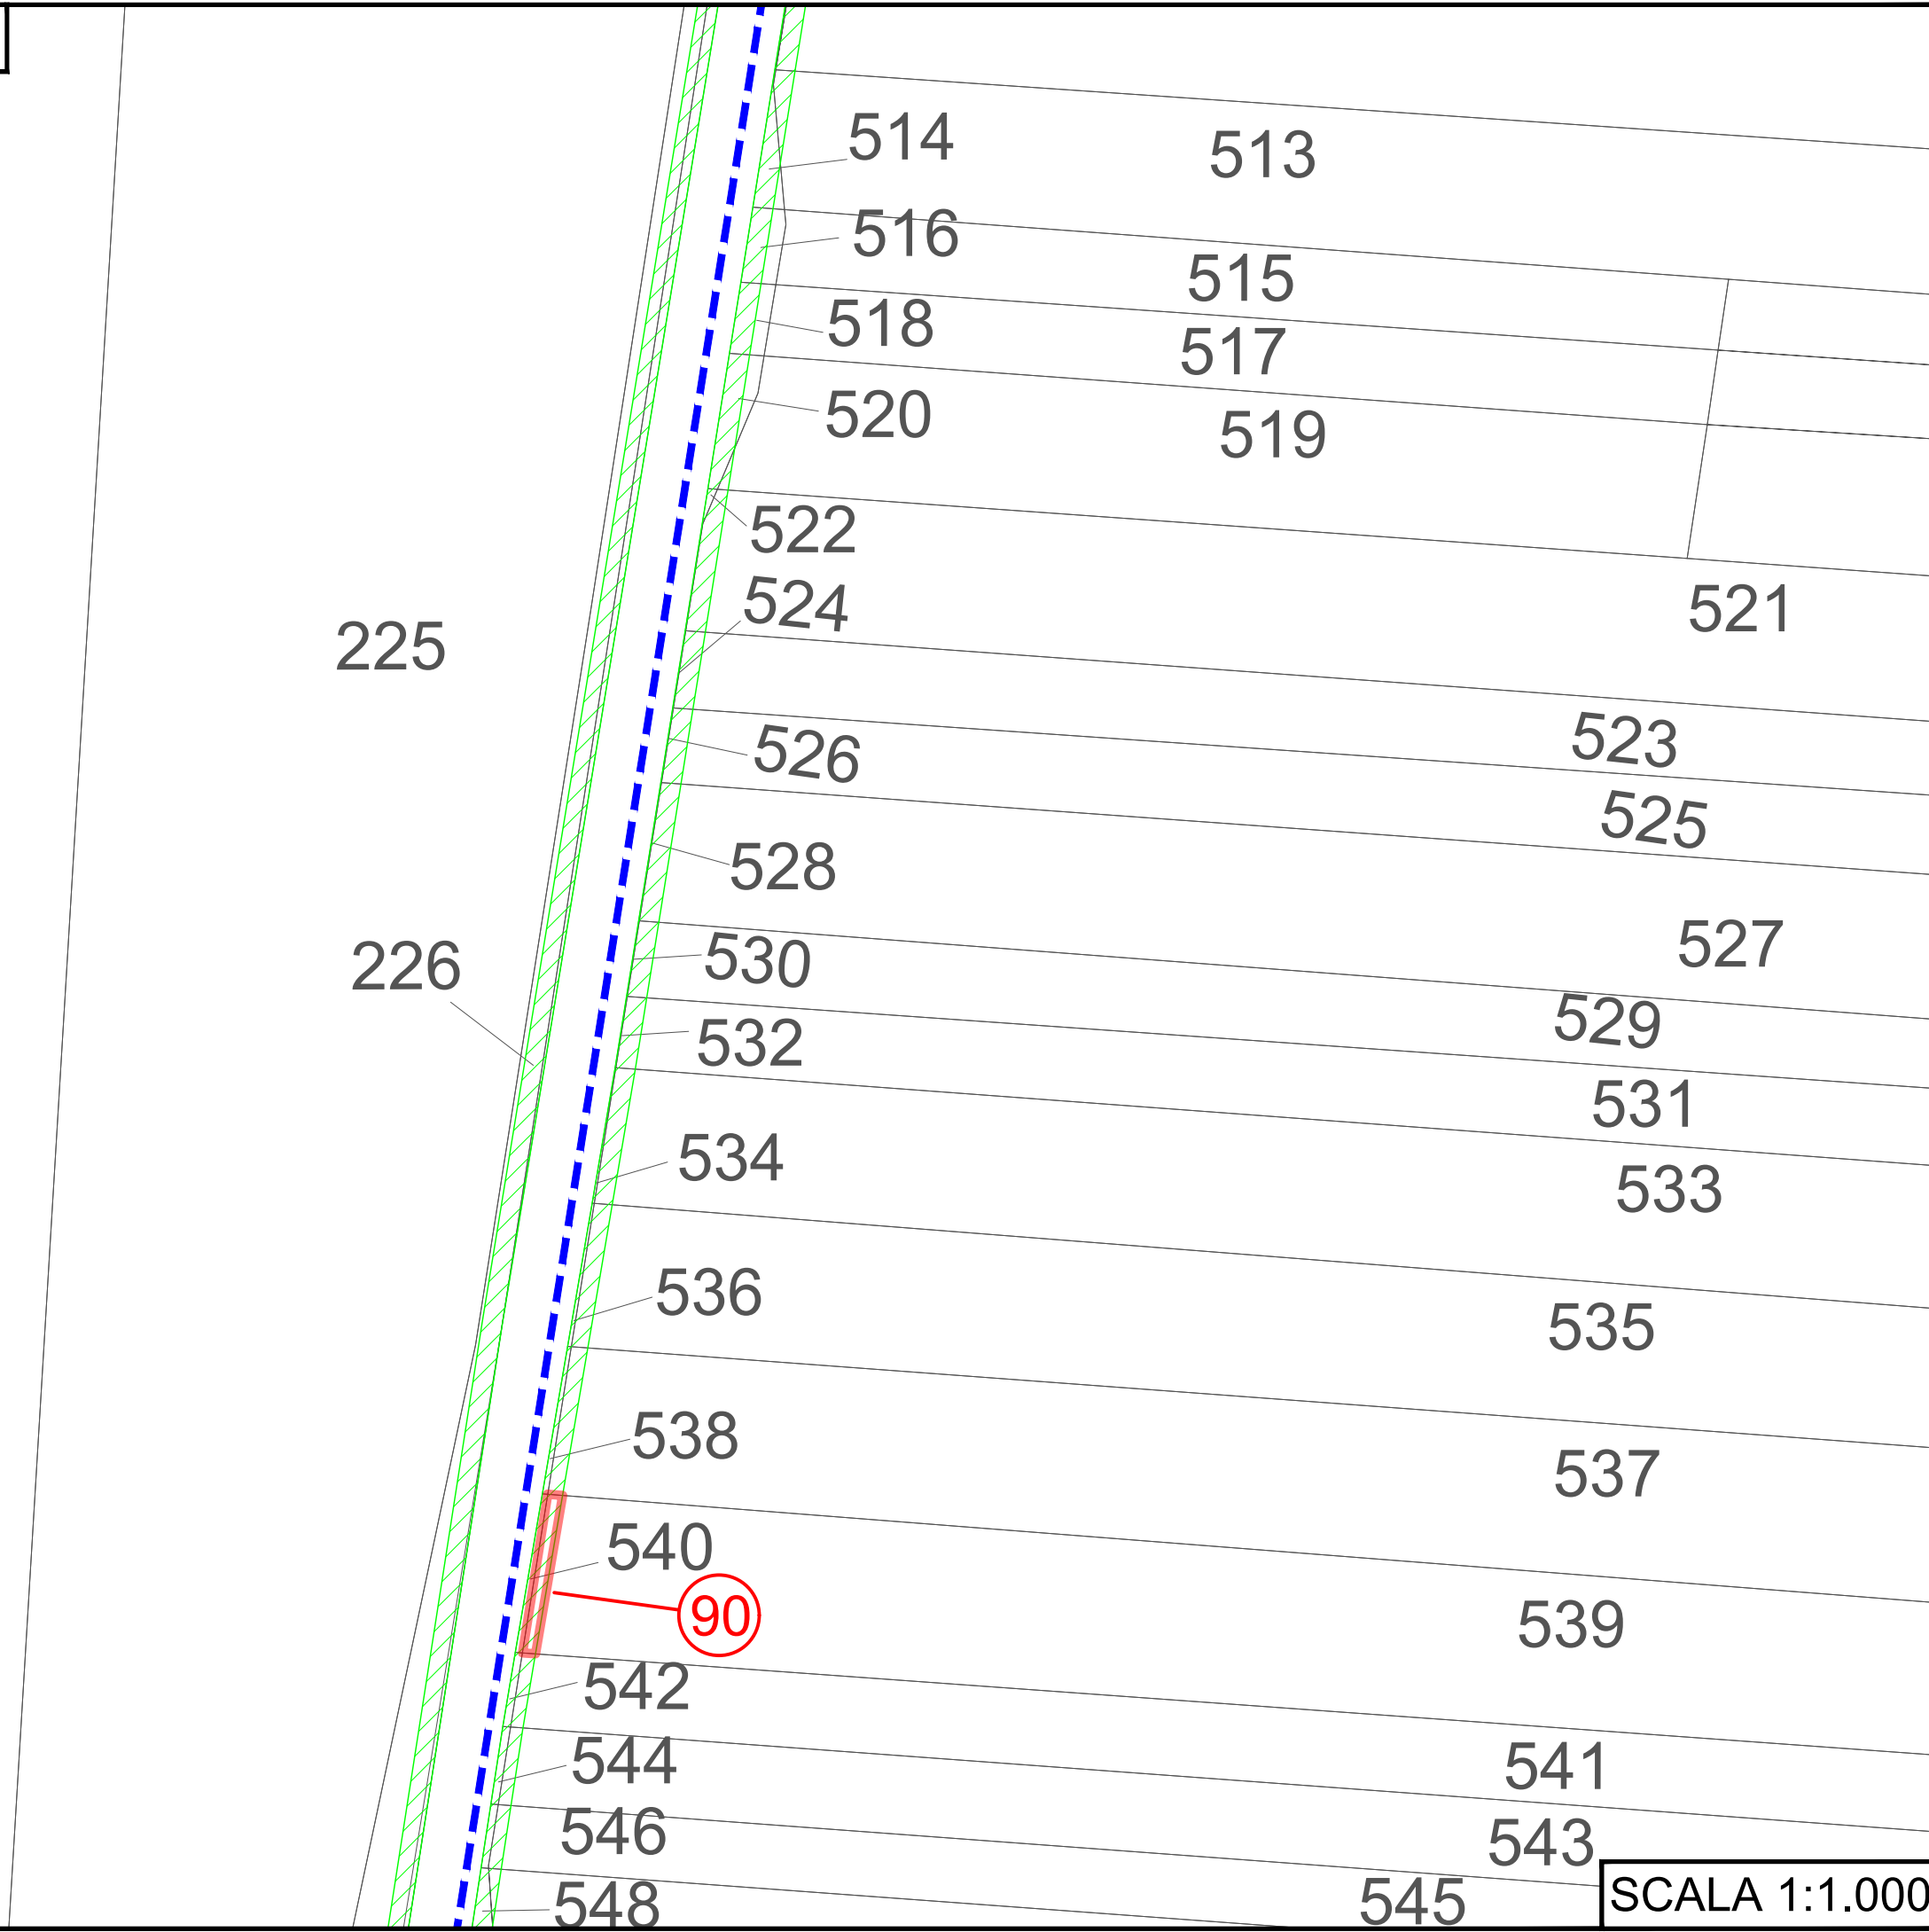


LEGENDA:

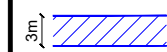 Strade da adeguare - Servitù di passaggio

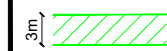
 Aree di occupazione temporanea


 Cavidotto MT (Media Tensione)

Note:

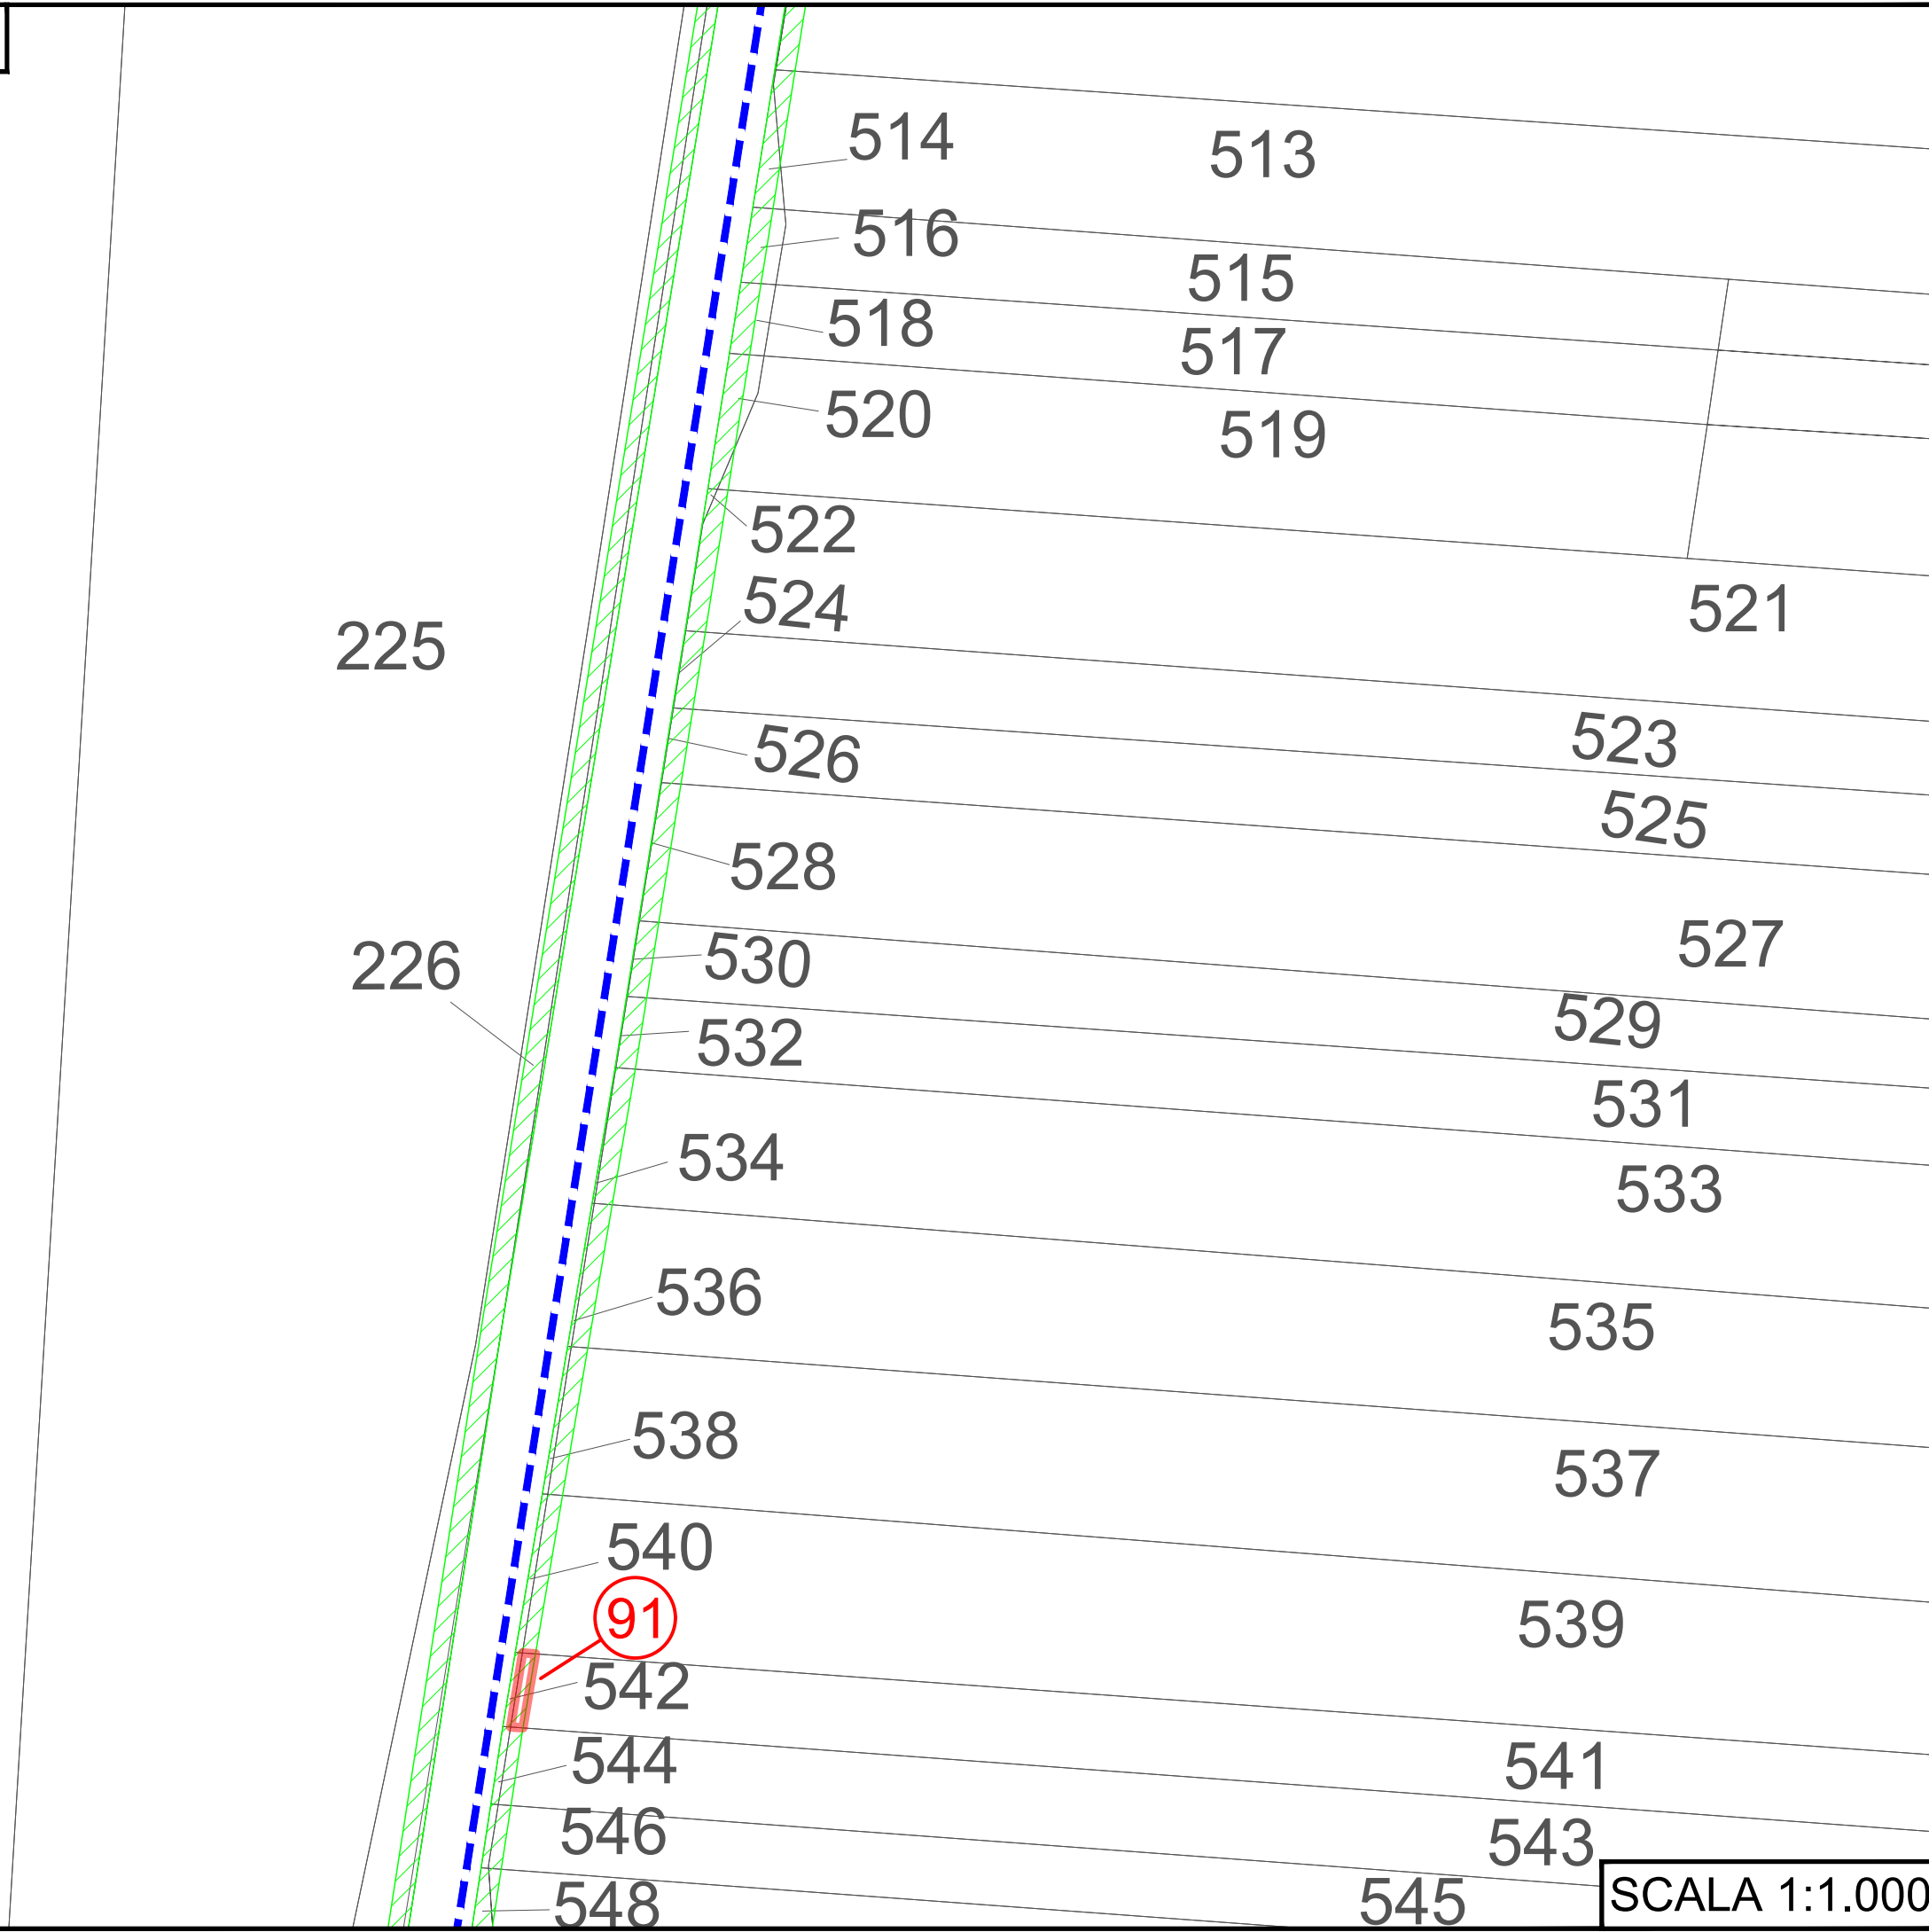


LEGENDA:

3m |  Strade da adeguare - Servitù di passaggio




3m |  Aree di occupazione temporanea

 Cavidotto MT (Media Tensione)


Note:

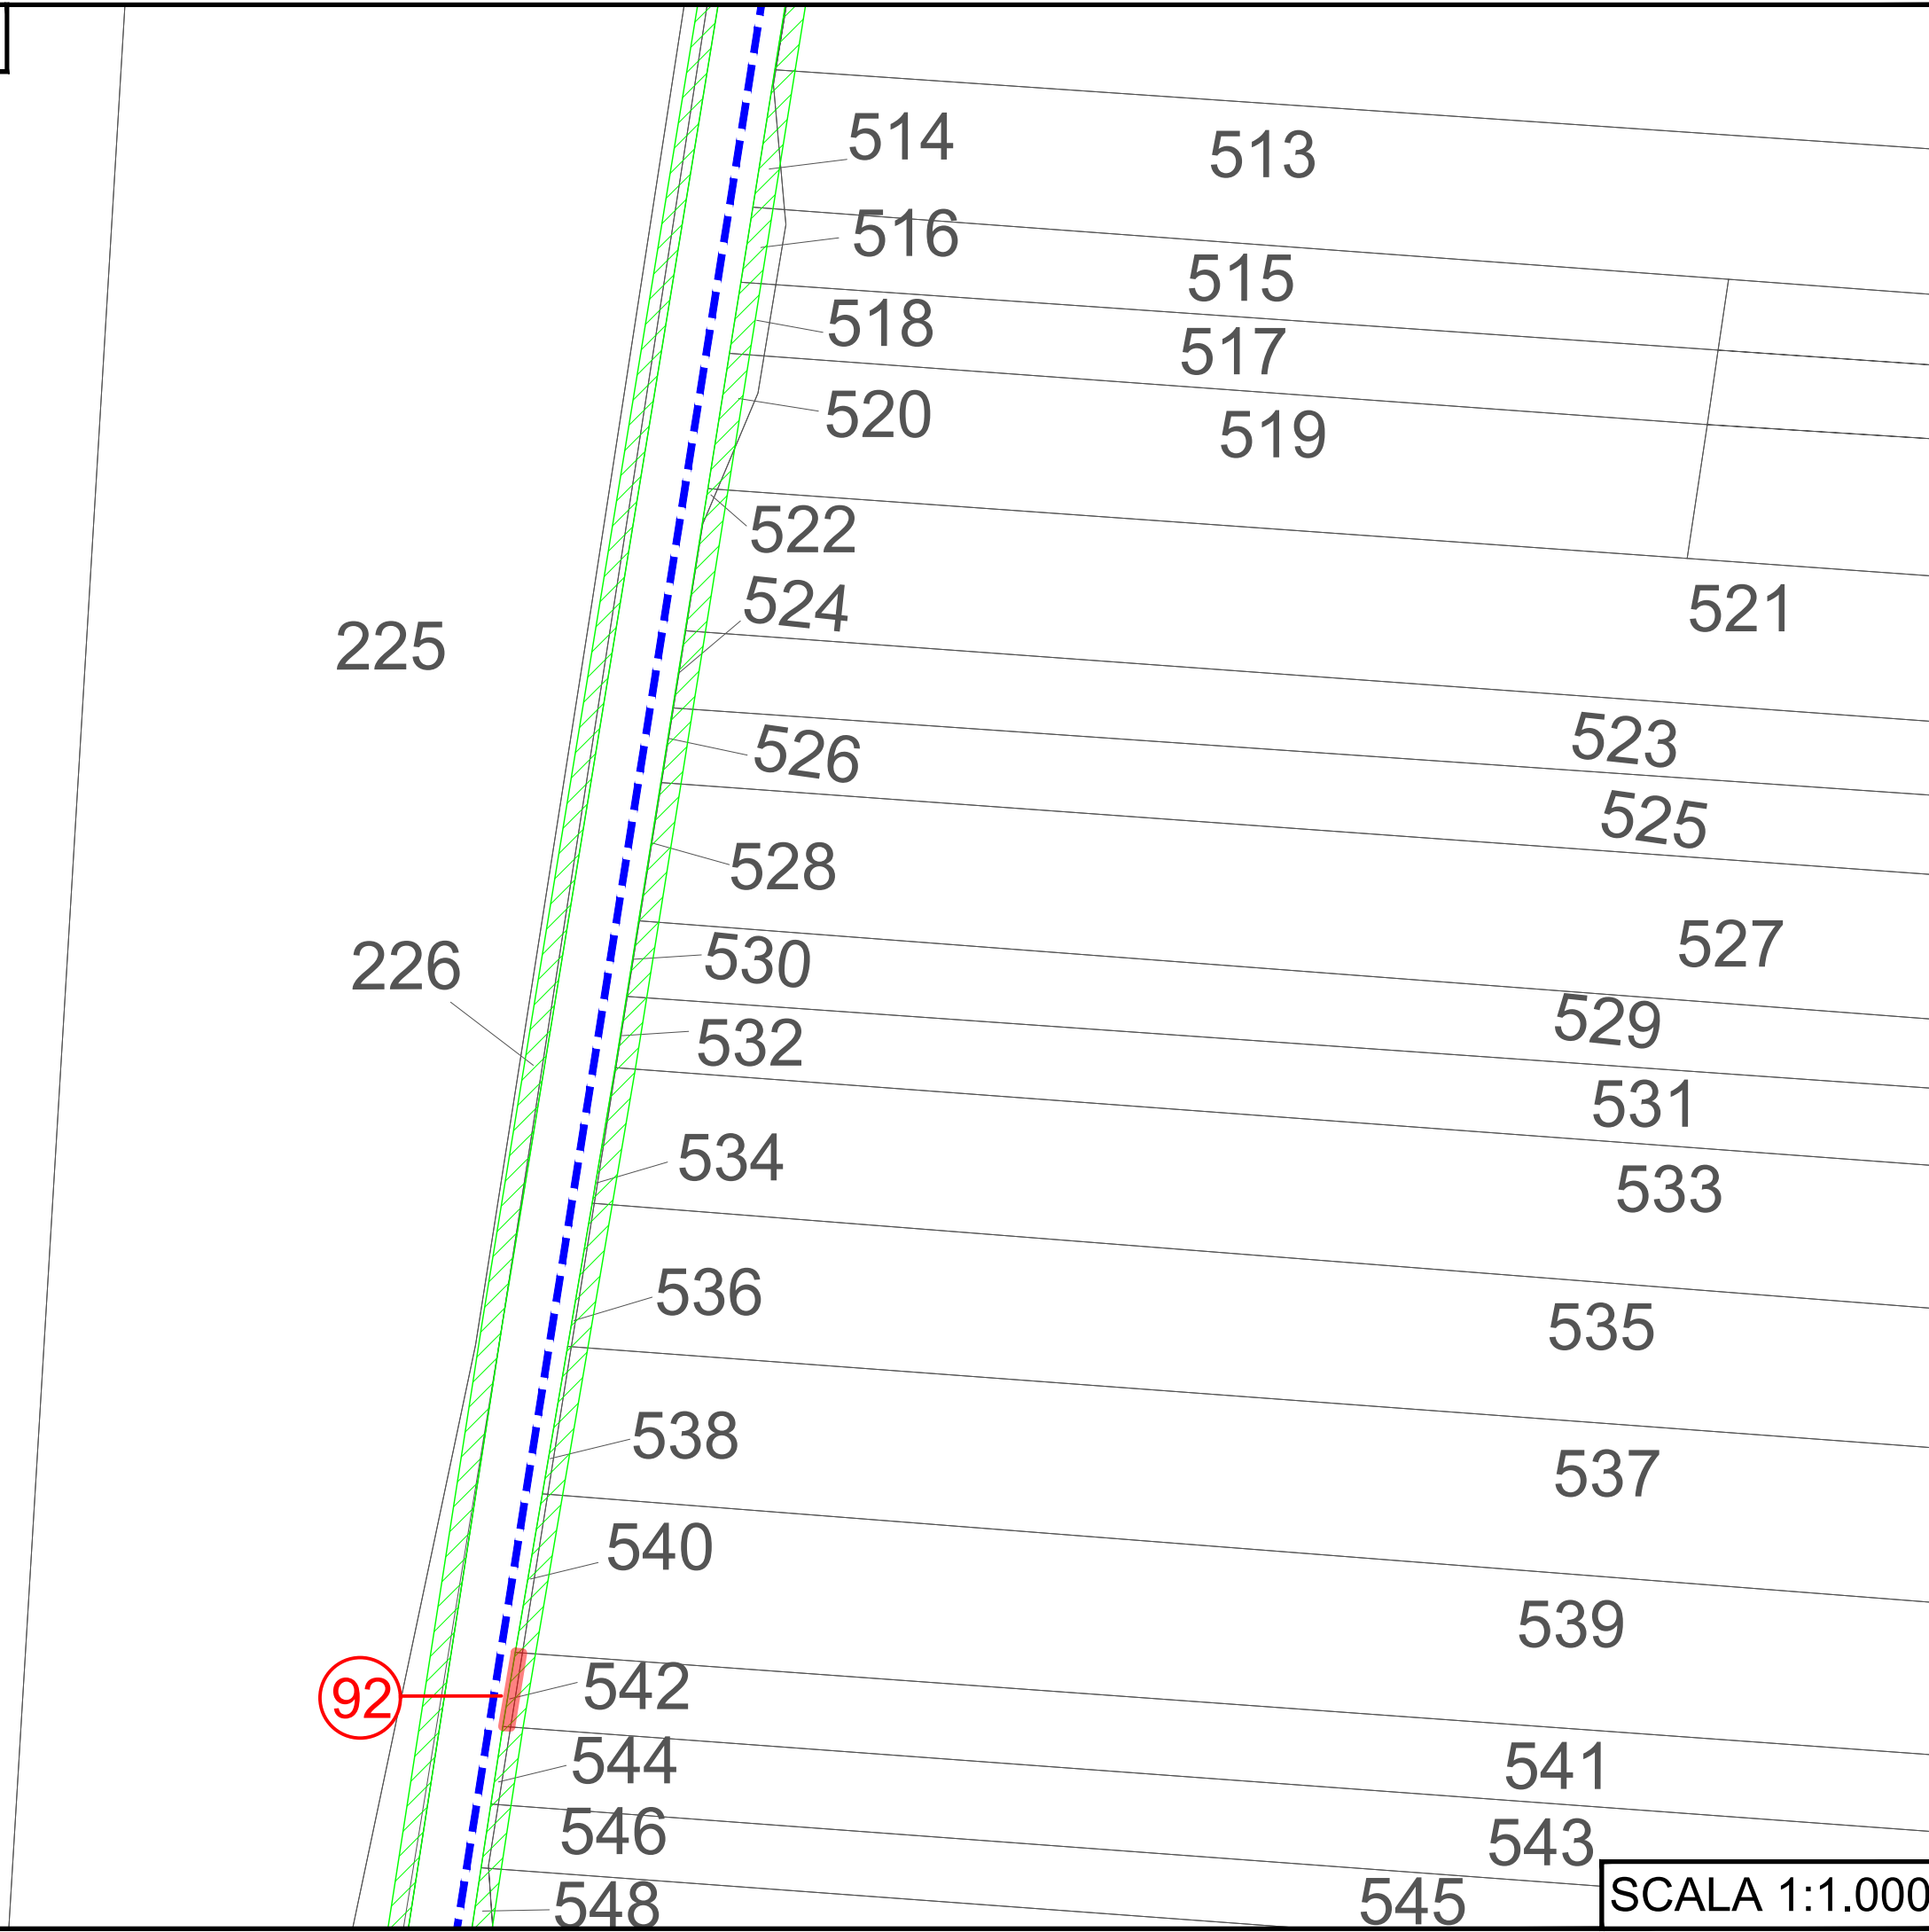

LEGENDA:

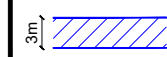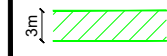
-  Strade da adeguare - Servitù di passaggio
-  Aree di occupazione temporanea
-  Cavidotto MT (Media Tensione)

Note:

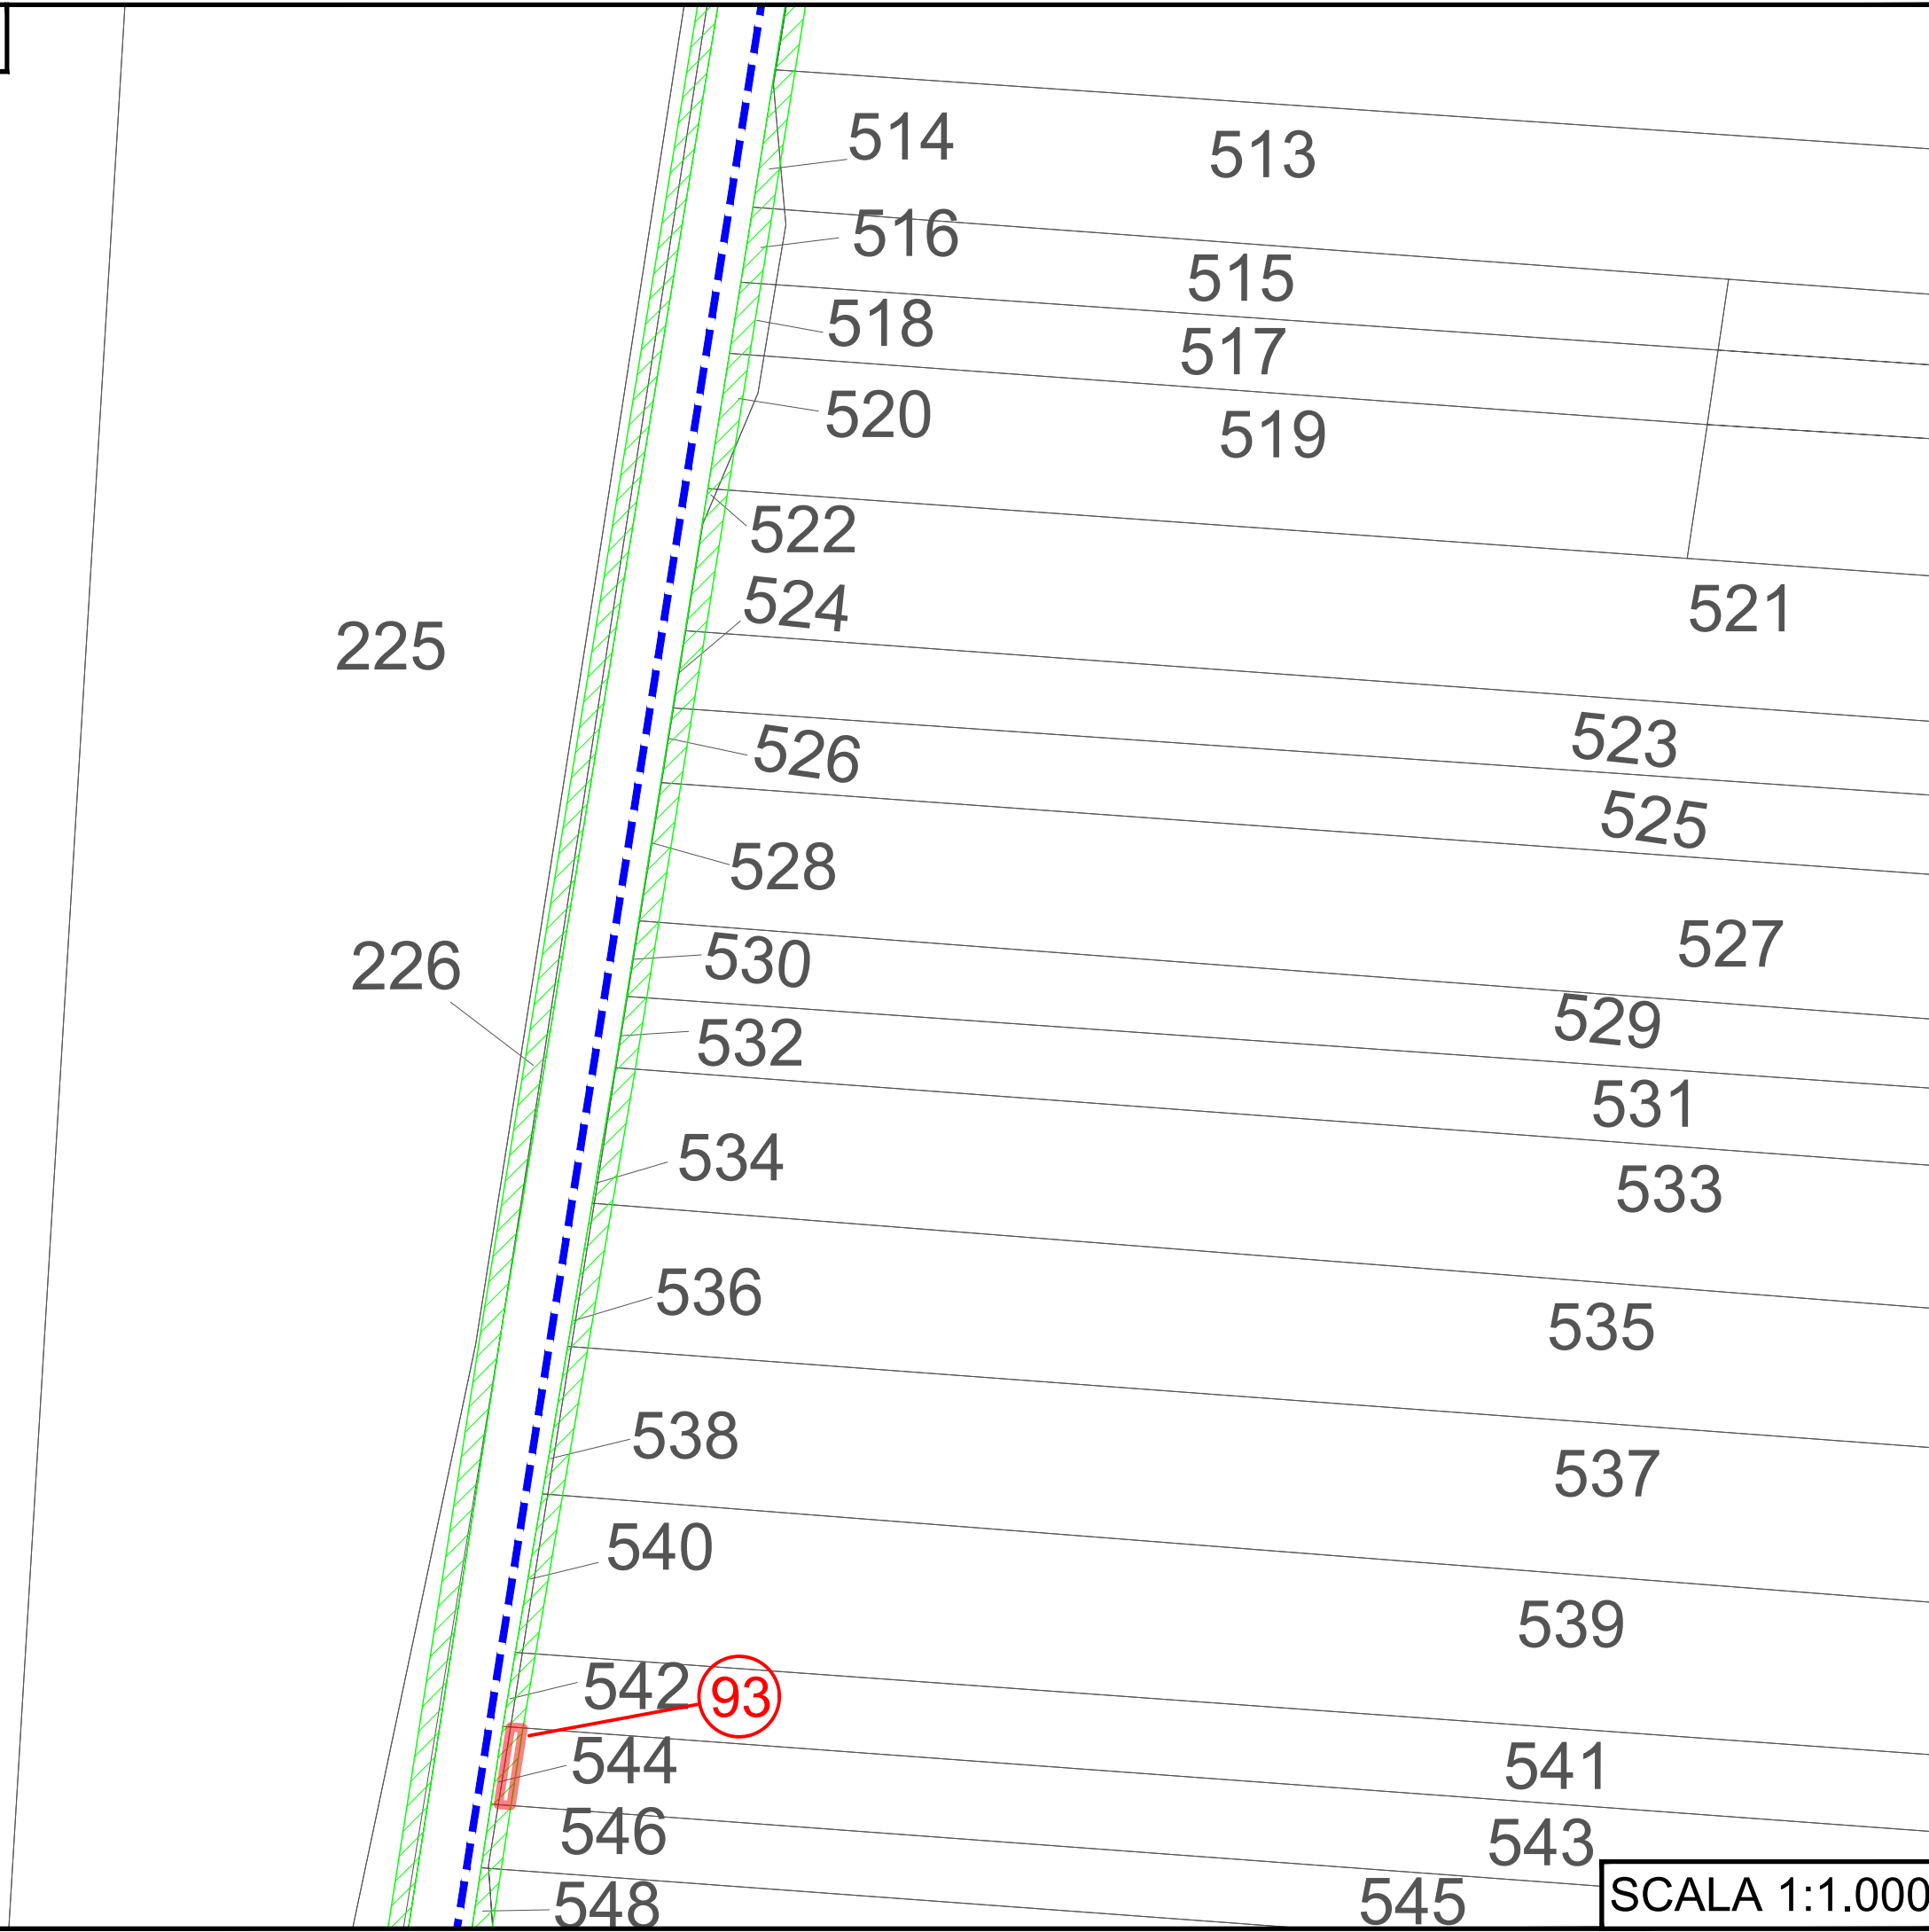


LEGENDA:

 Strade da adeguare - Servitù di passaggio

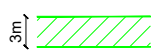
 Aree di occupazione temporanea


 Cavidotto MT (Media Tensione)

Note:

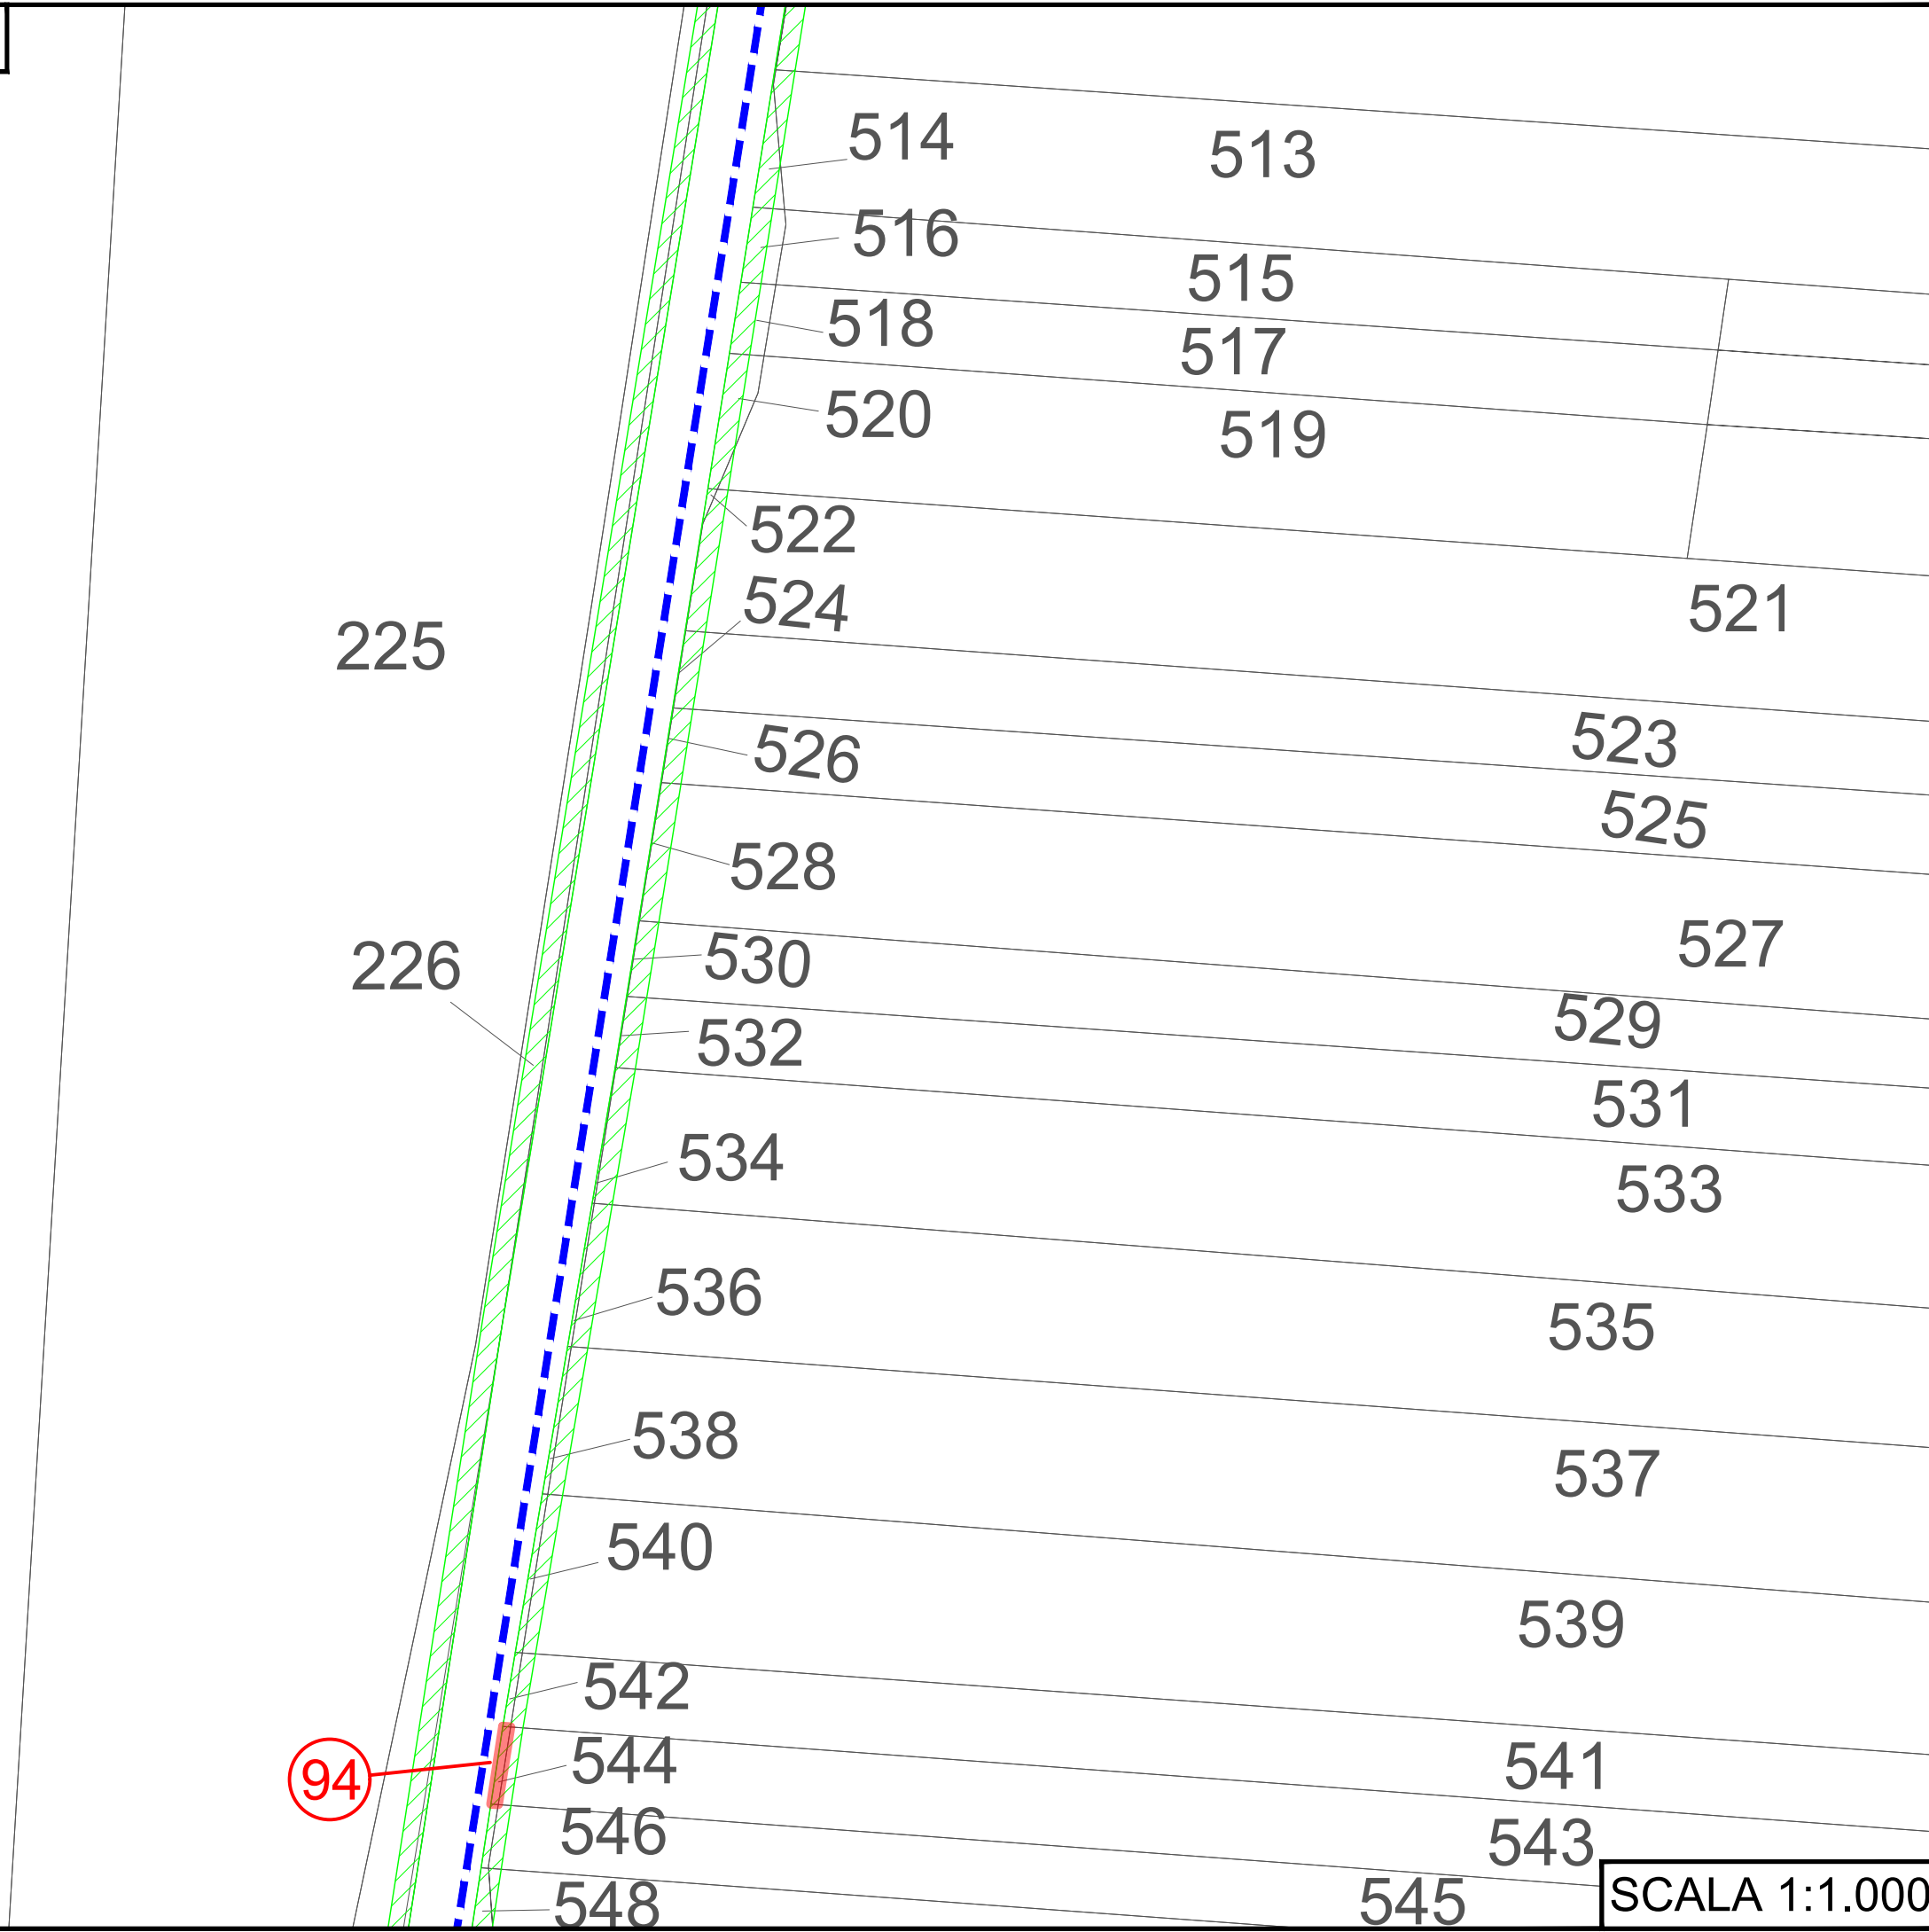

LEGENDA:




3m |  Strade da adeguare - Servitù di passaggio

3m |  Aree di occupazione temporanea


 Cavidotto MT (Media Tensione)

Note:


**LEGENDA:**

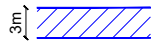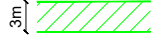-  Strade da adeguare - Servitù di passaggio
-  Aree di occupazione temporanea
-  Cavidotto MT (Media Tensione)

**Note:**

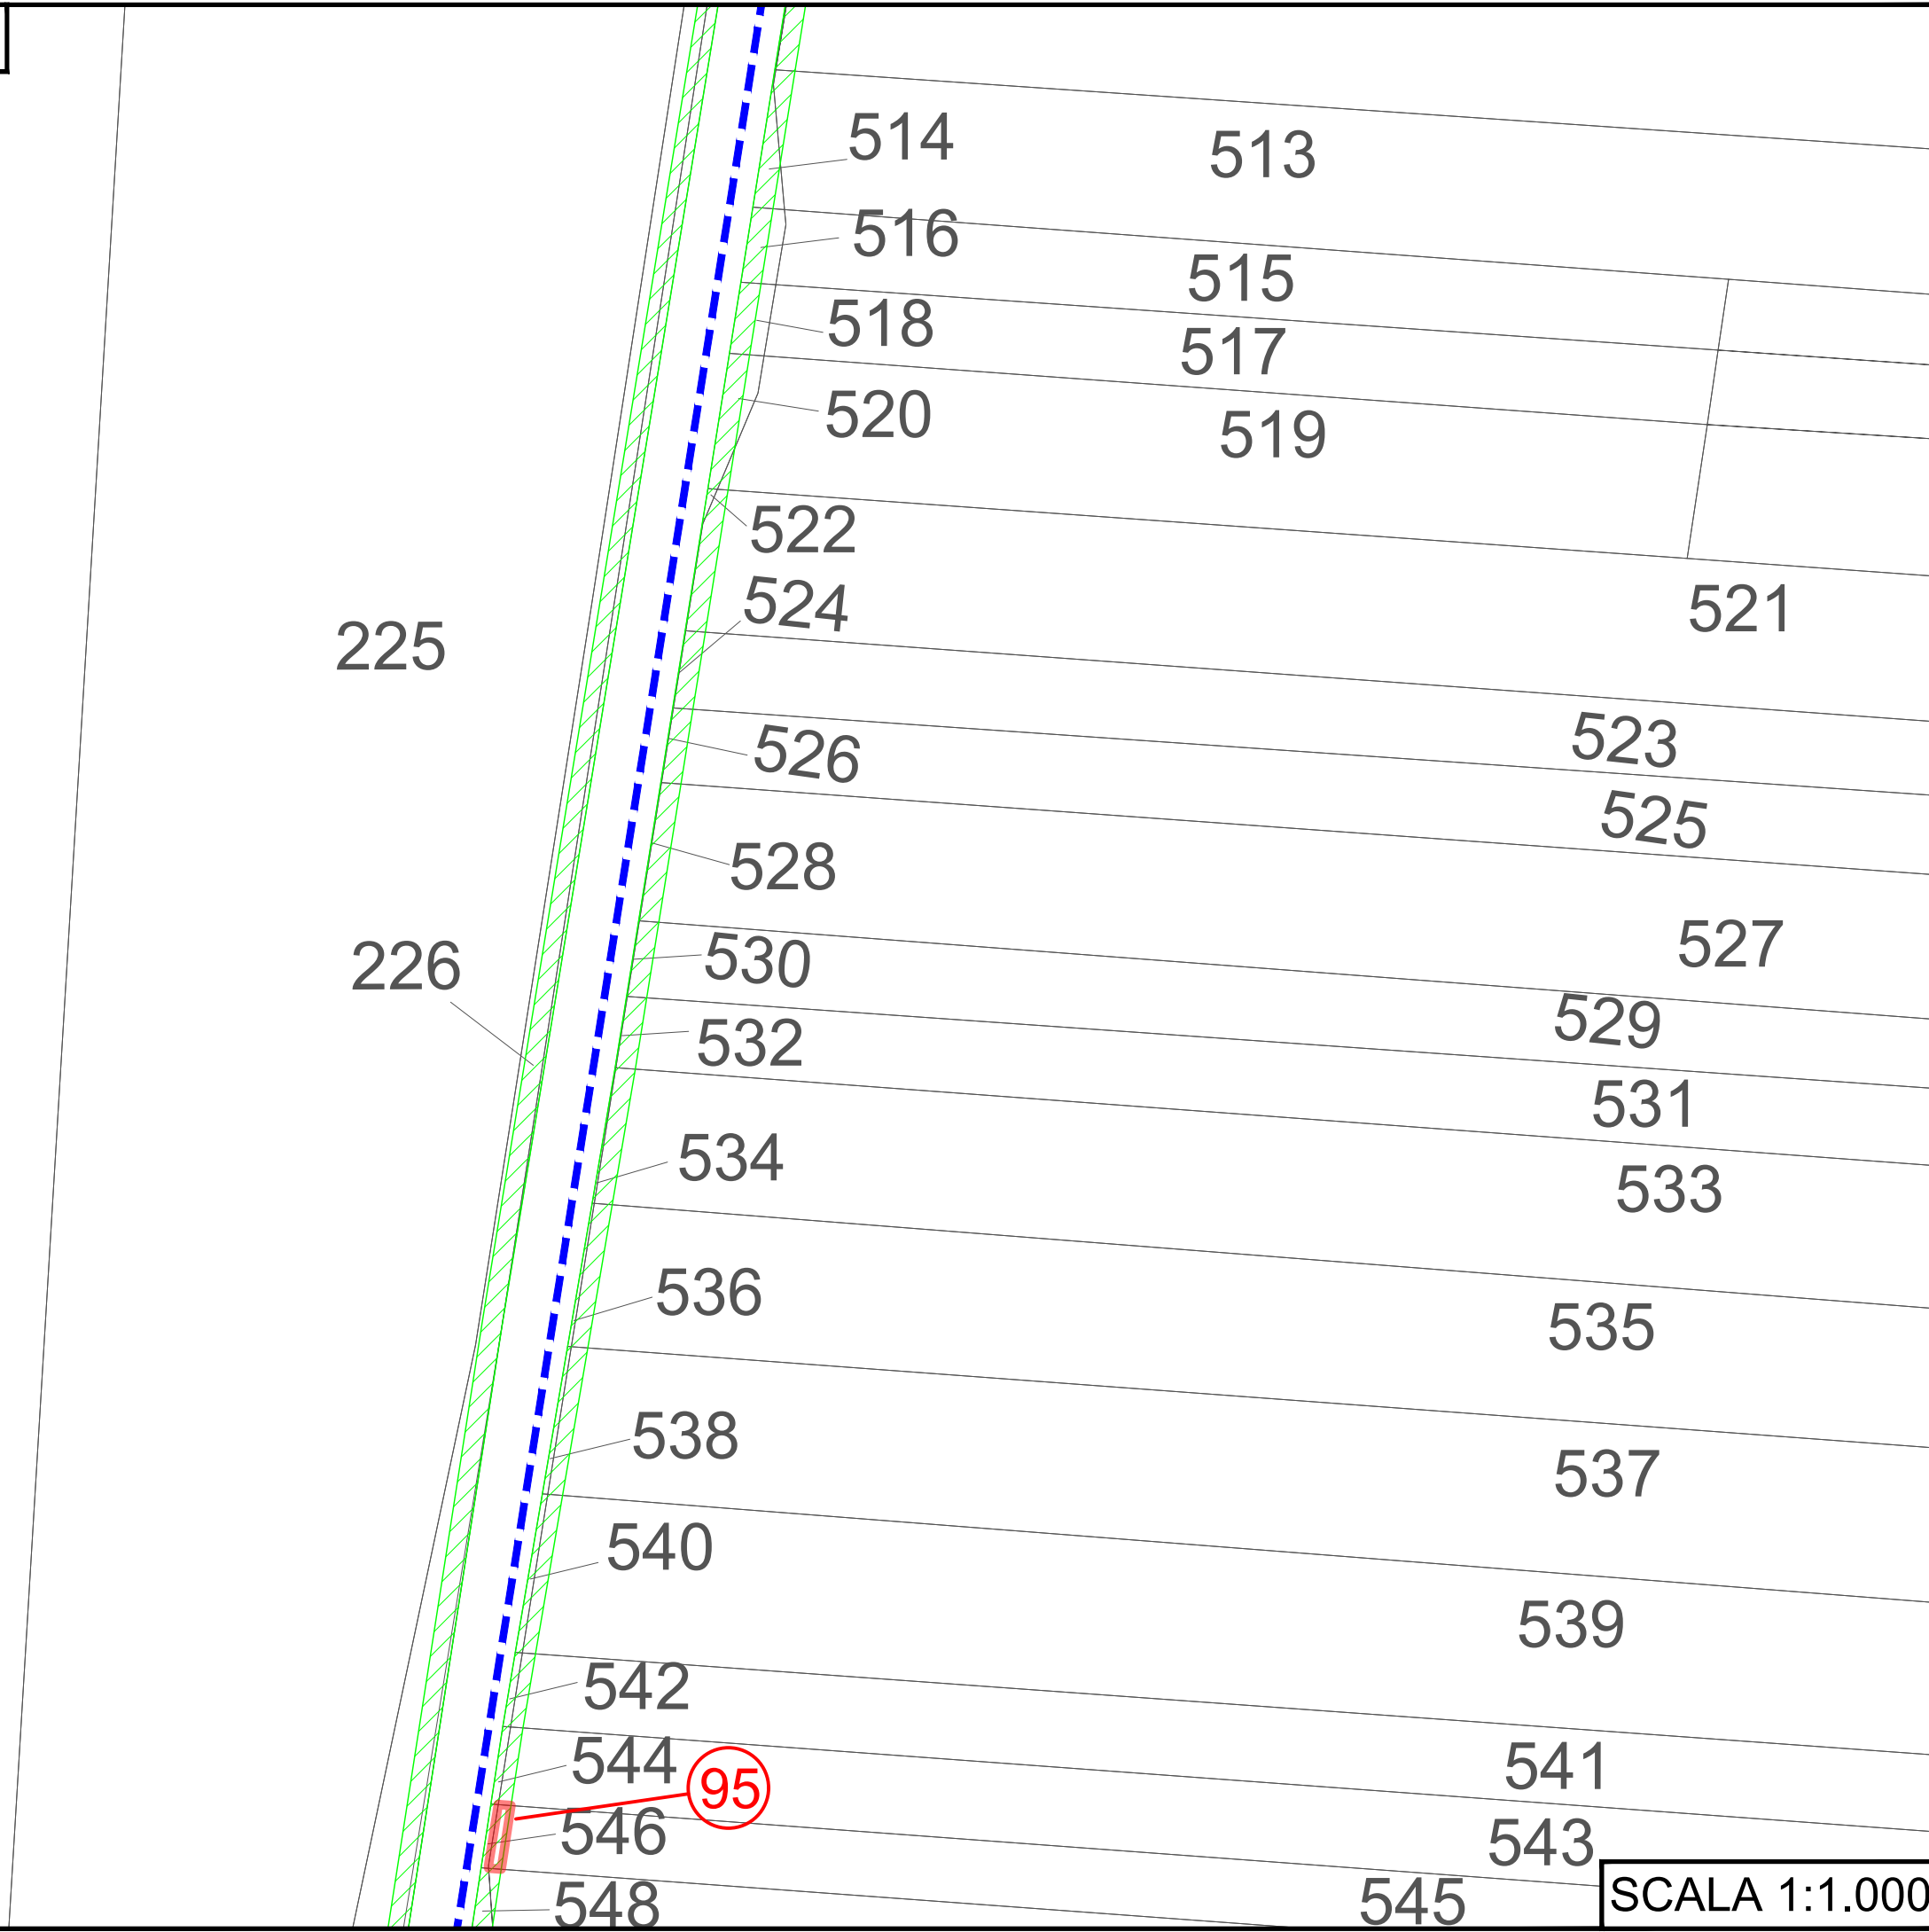



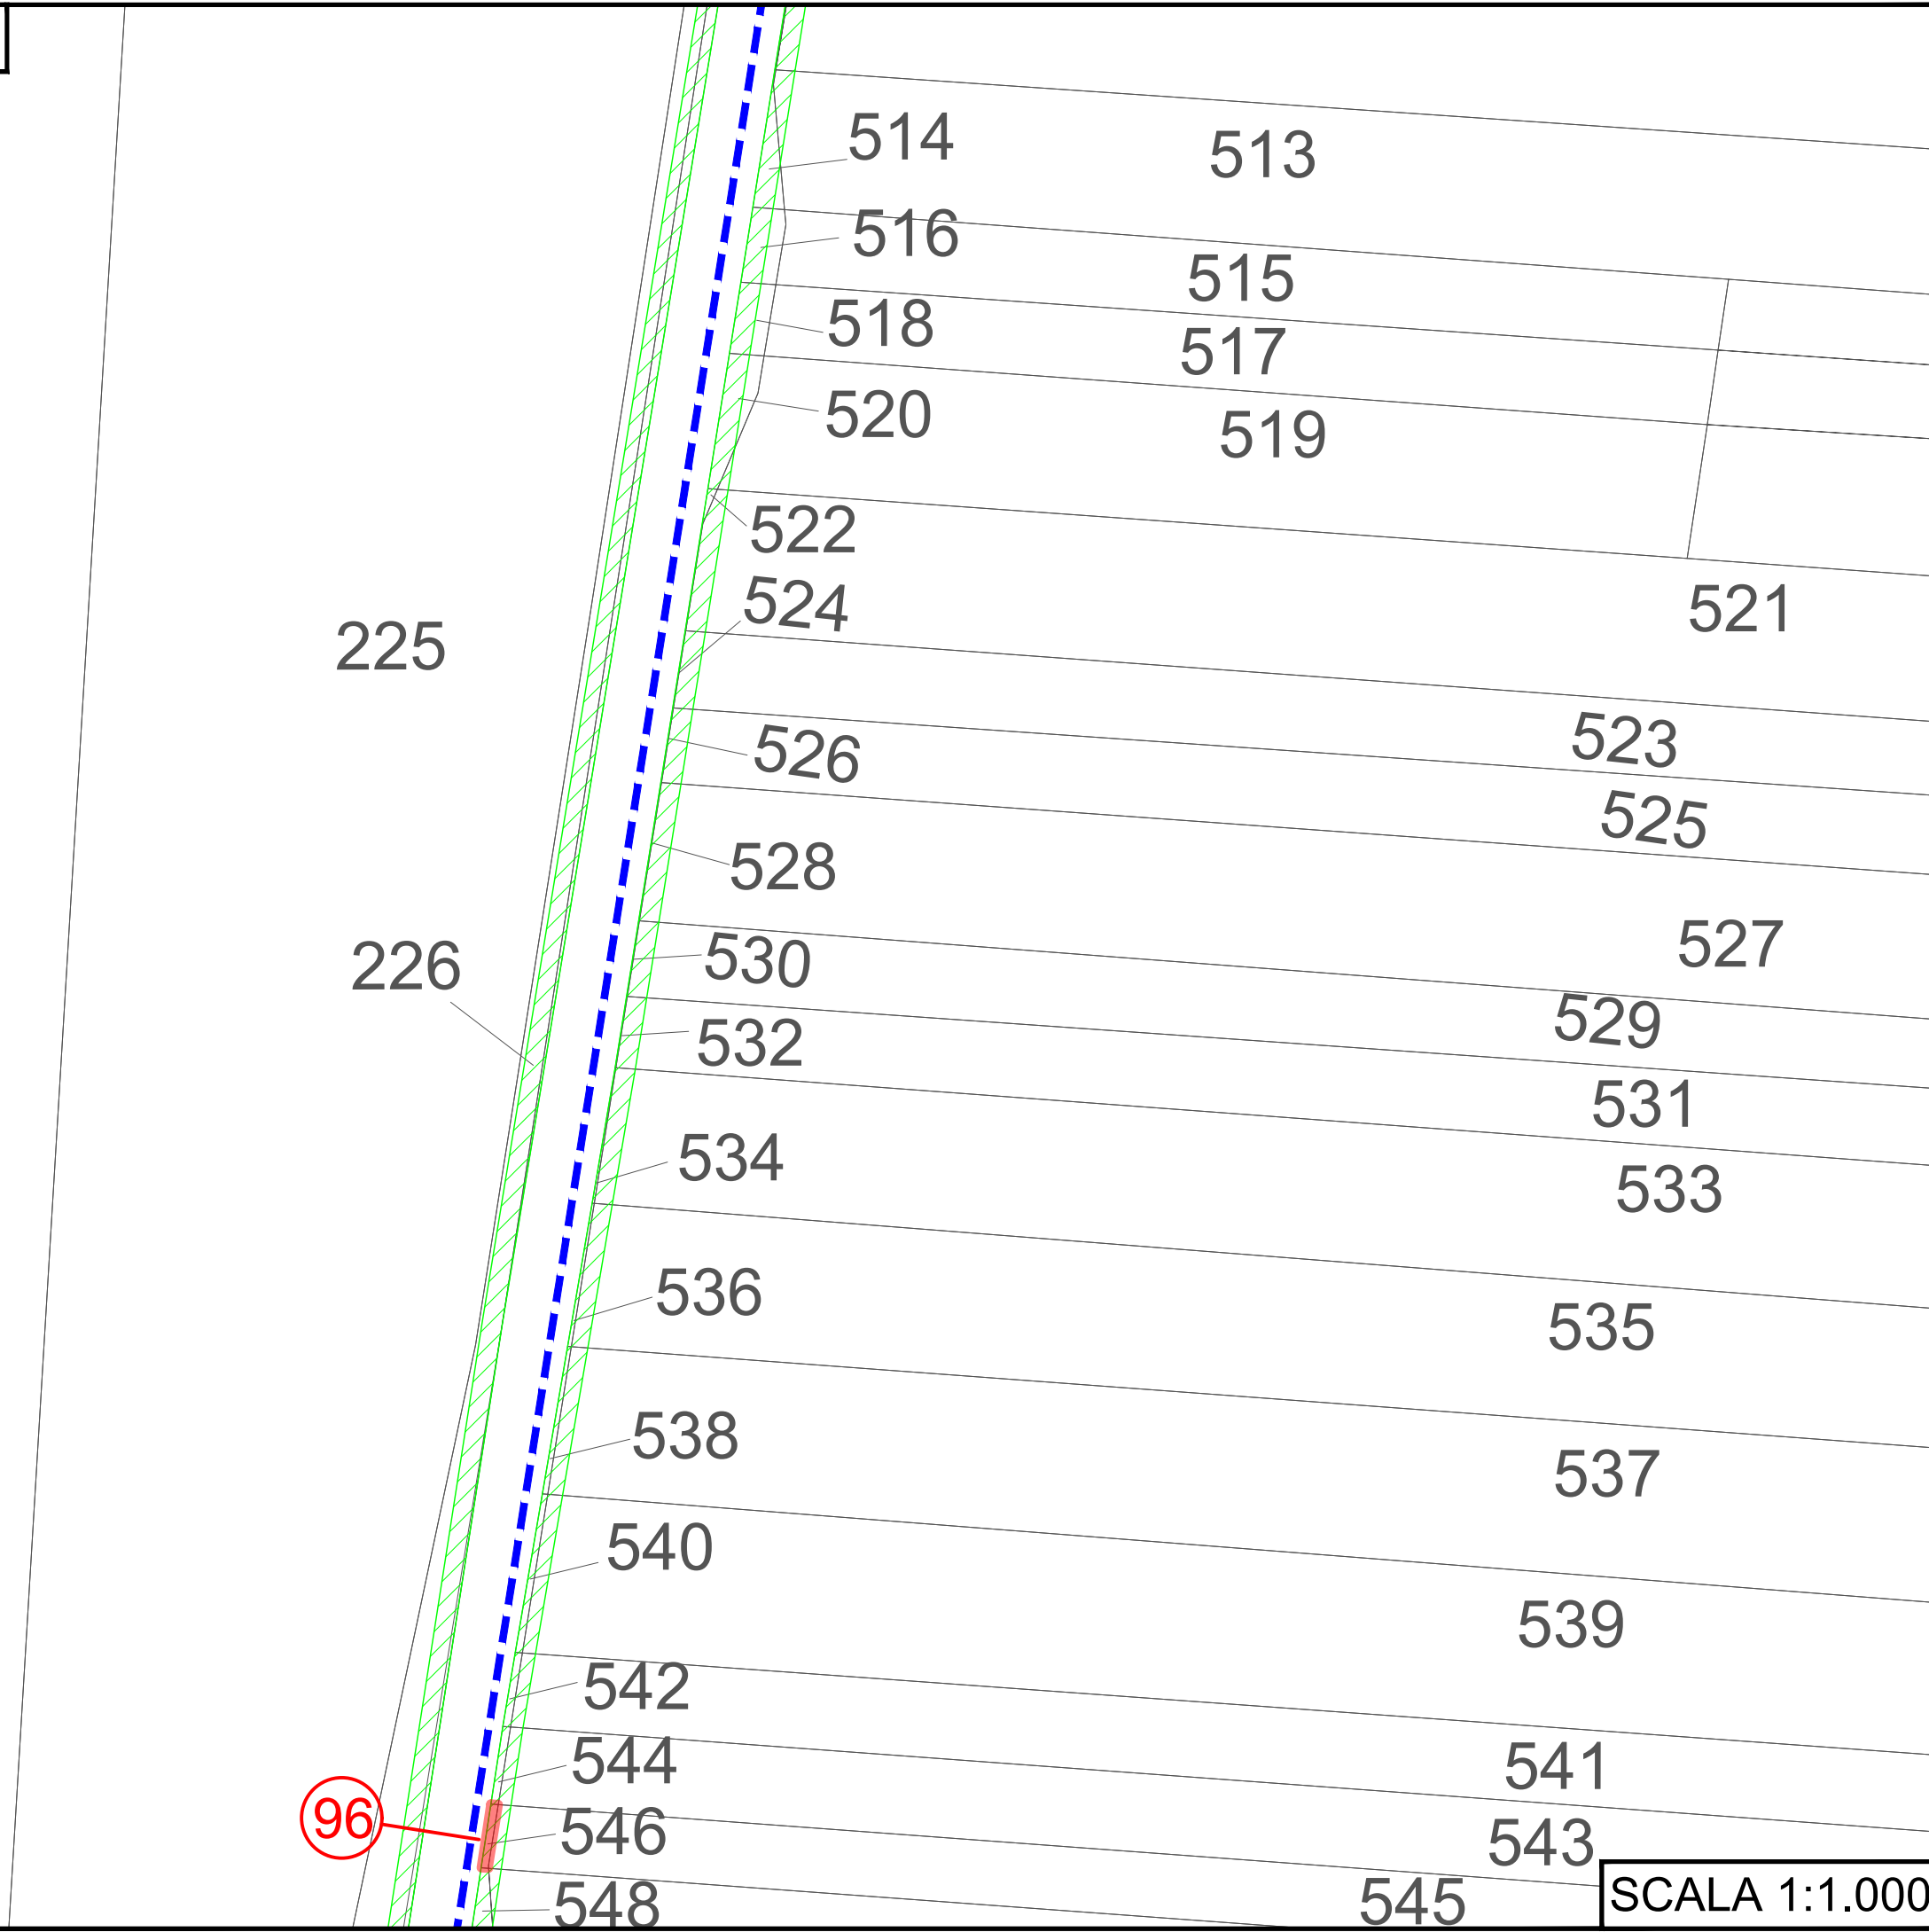


LEGENDA:

3m | Strade da adeguare - Servitù di passaggio


3m | Aree di occupazione temporanea


Cavidotto MT (Media Tensione)

Note:

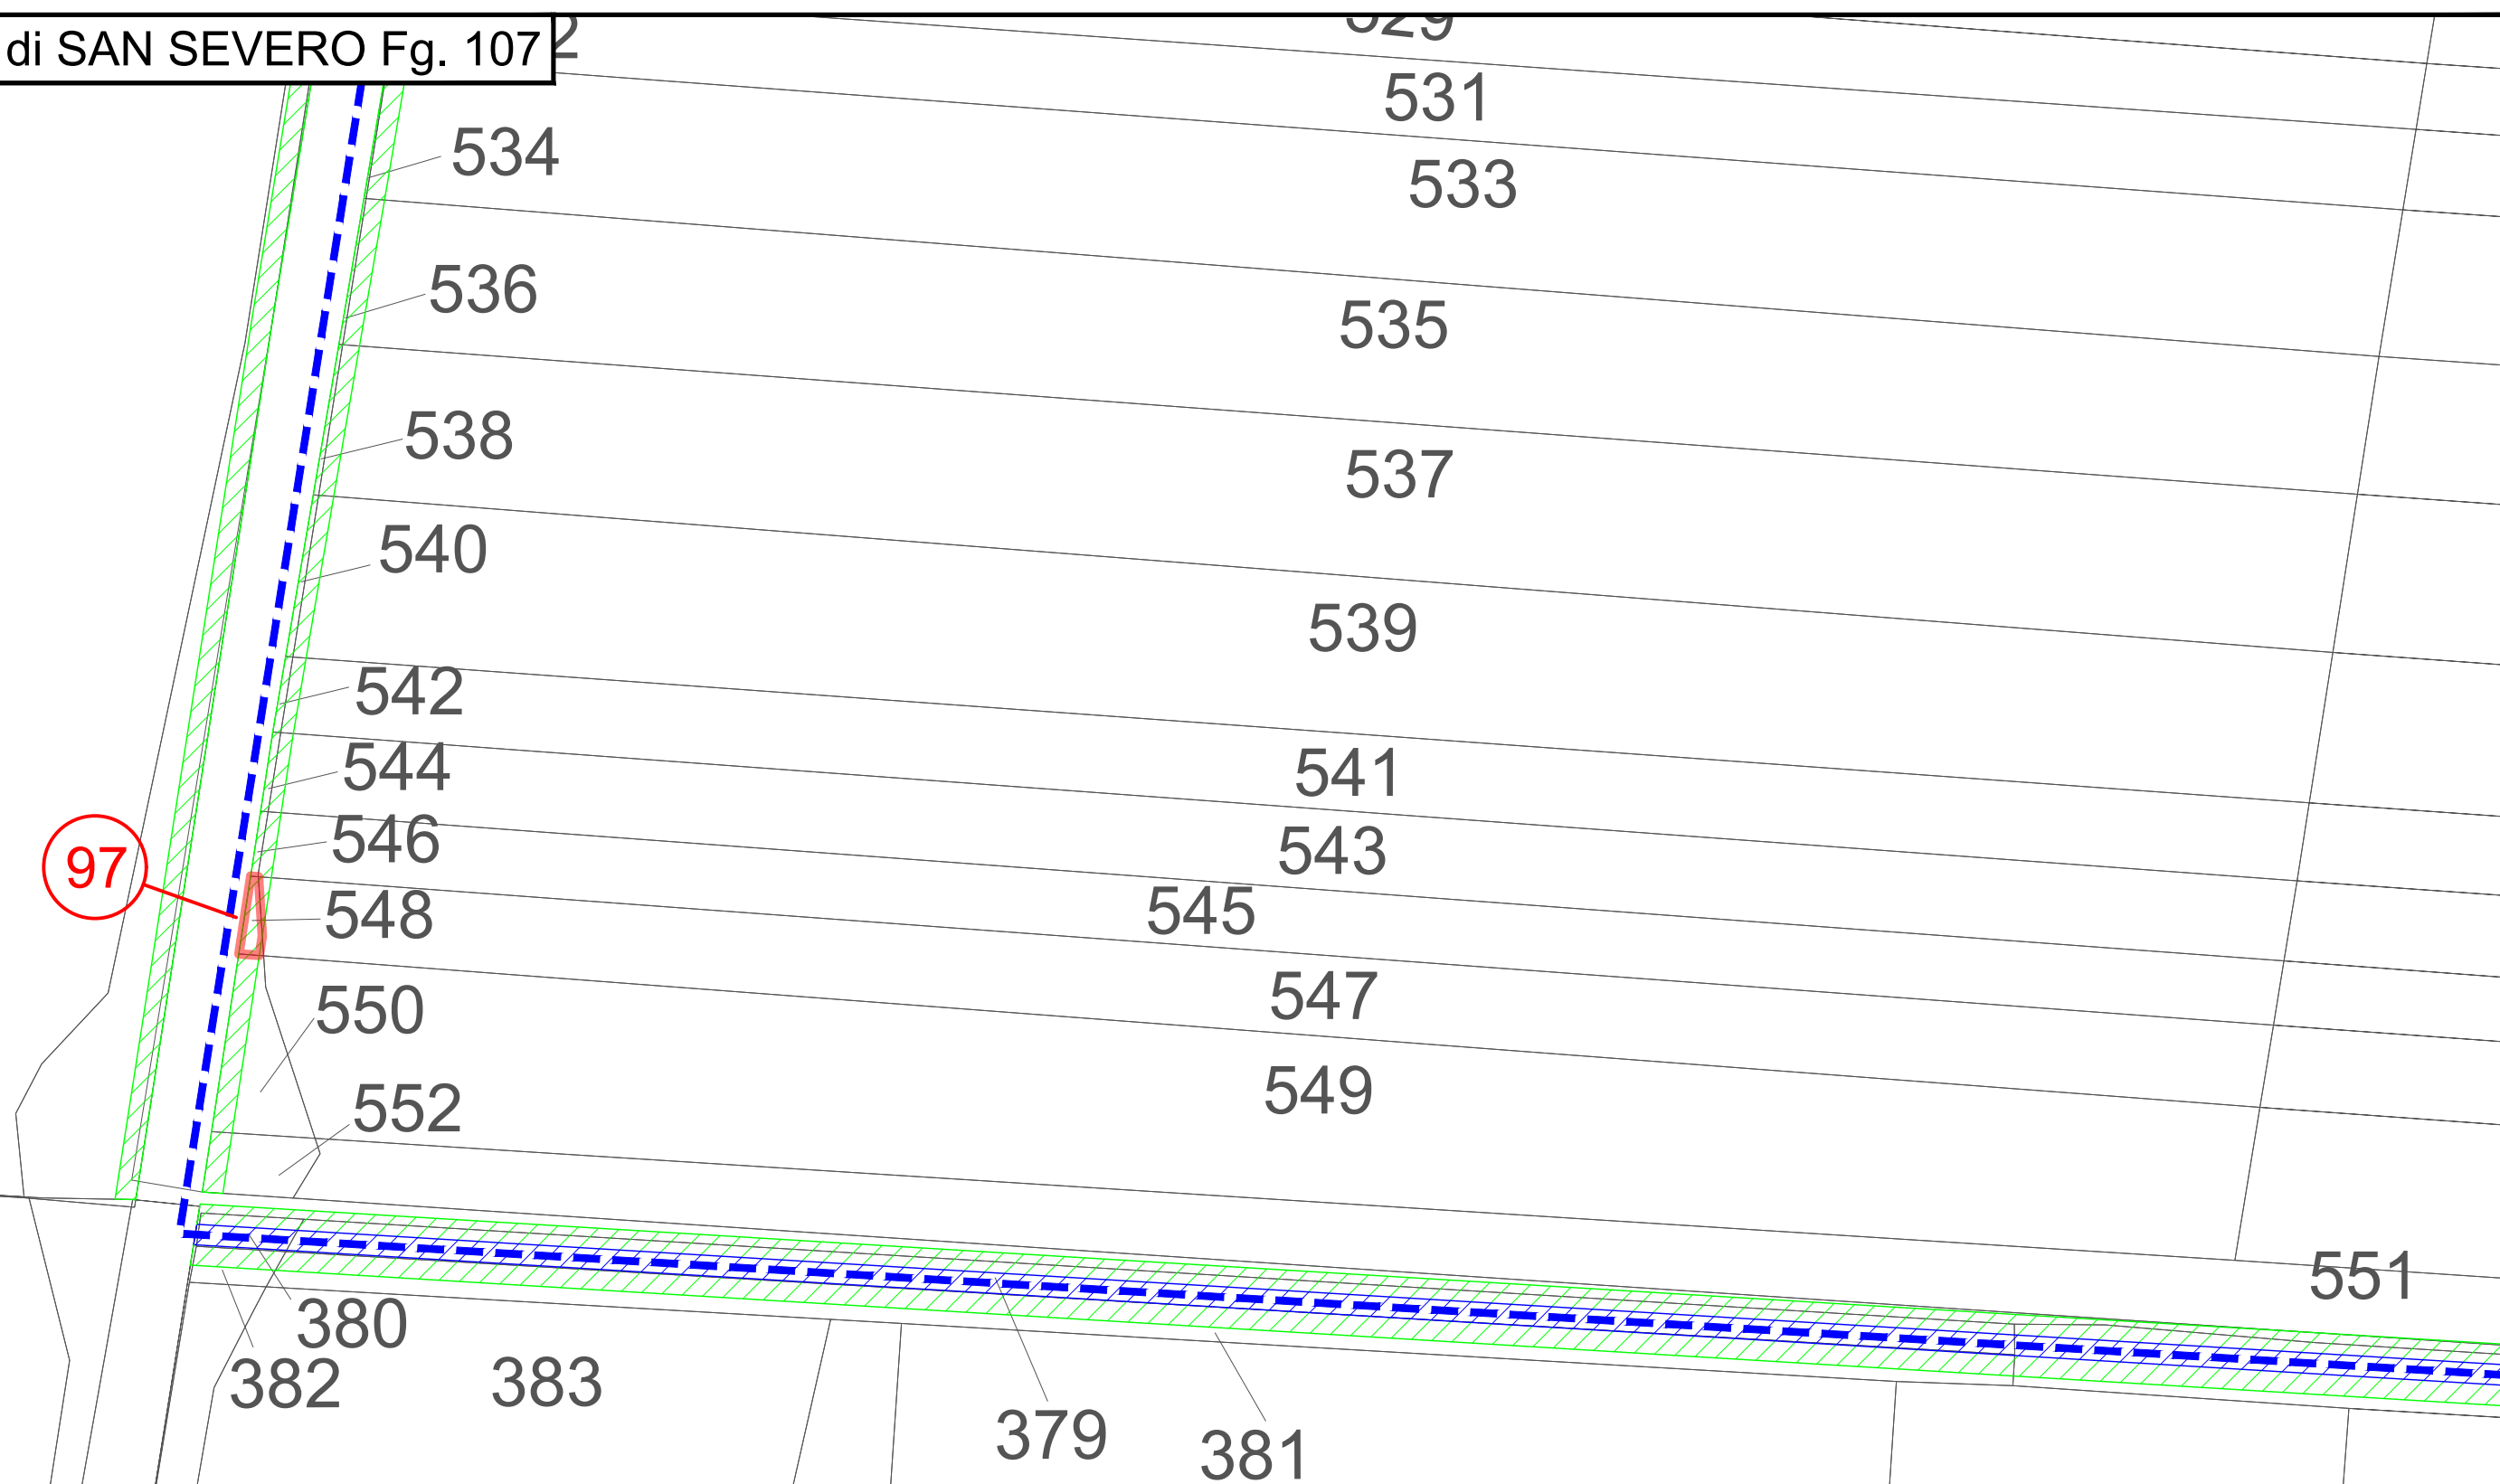


LEGENDA:

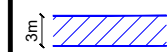 Strade da adeguare - Servitù di passaggio


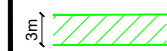

 Aree di occupazione temporanea

 Cavidotto MT (Media Tensione)


Note:

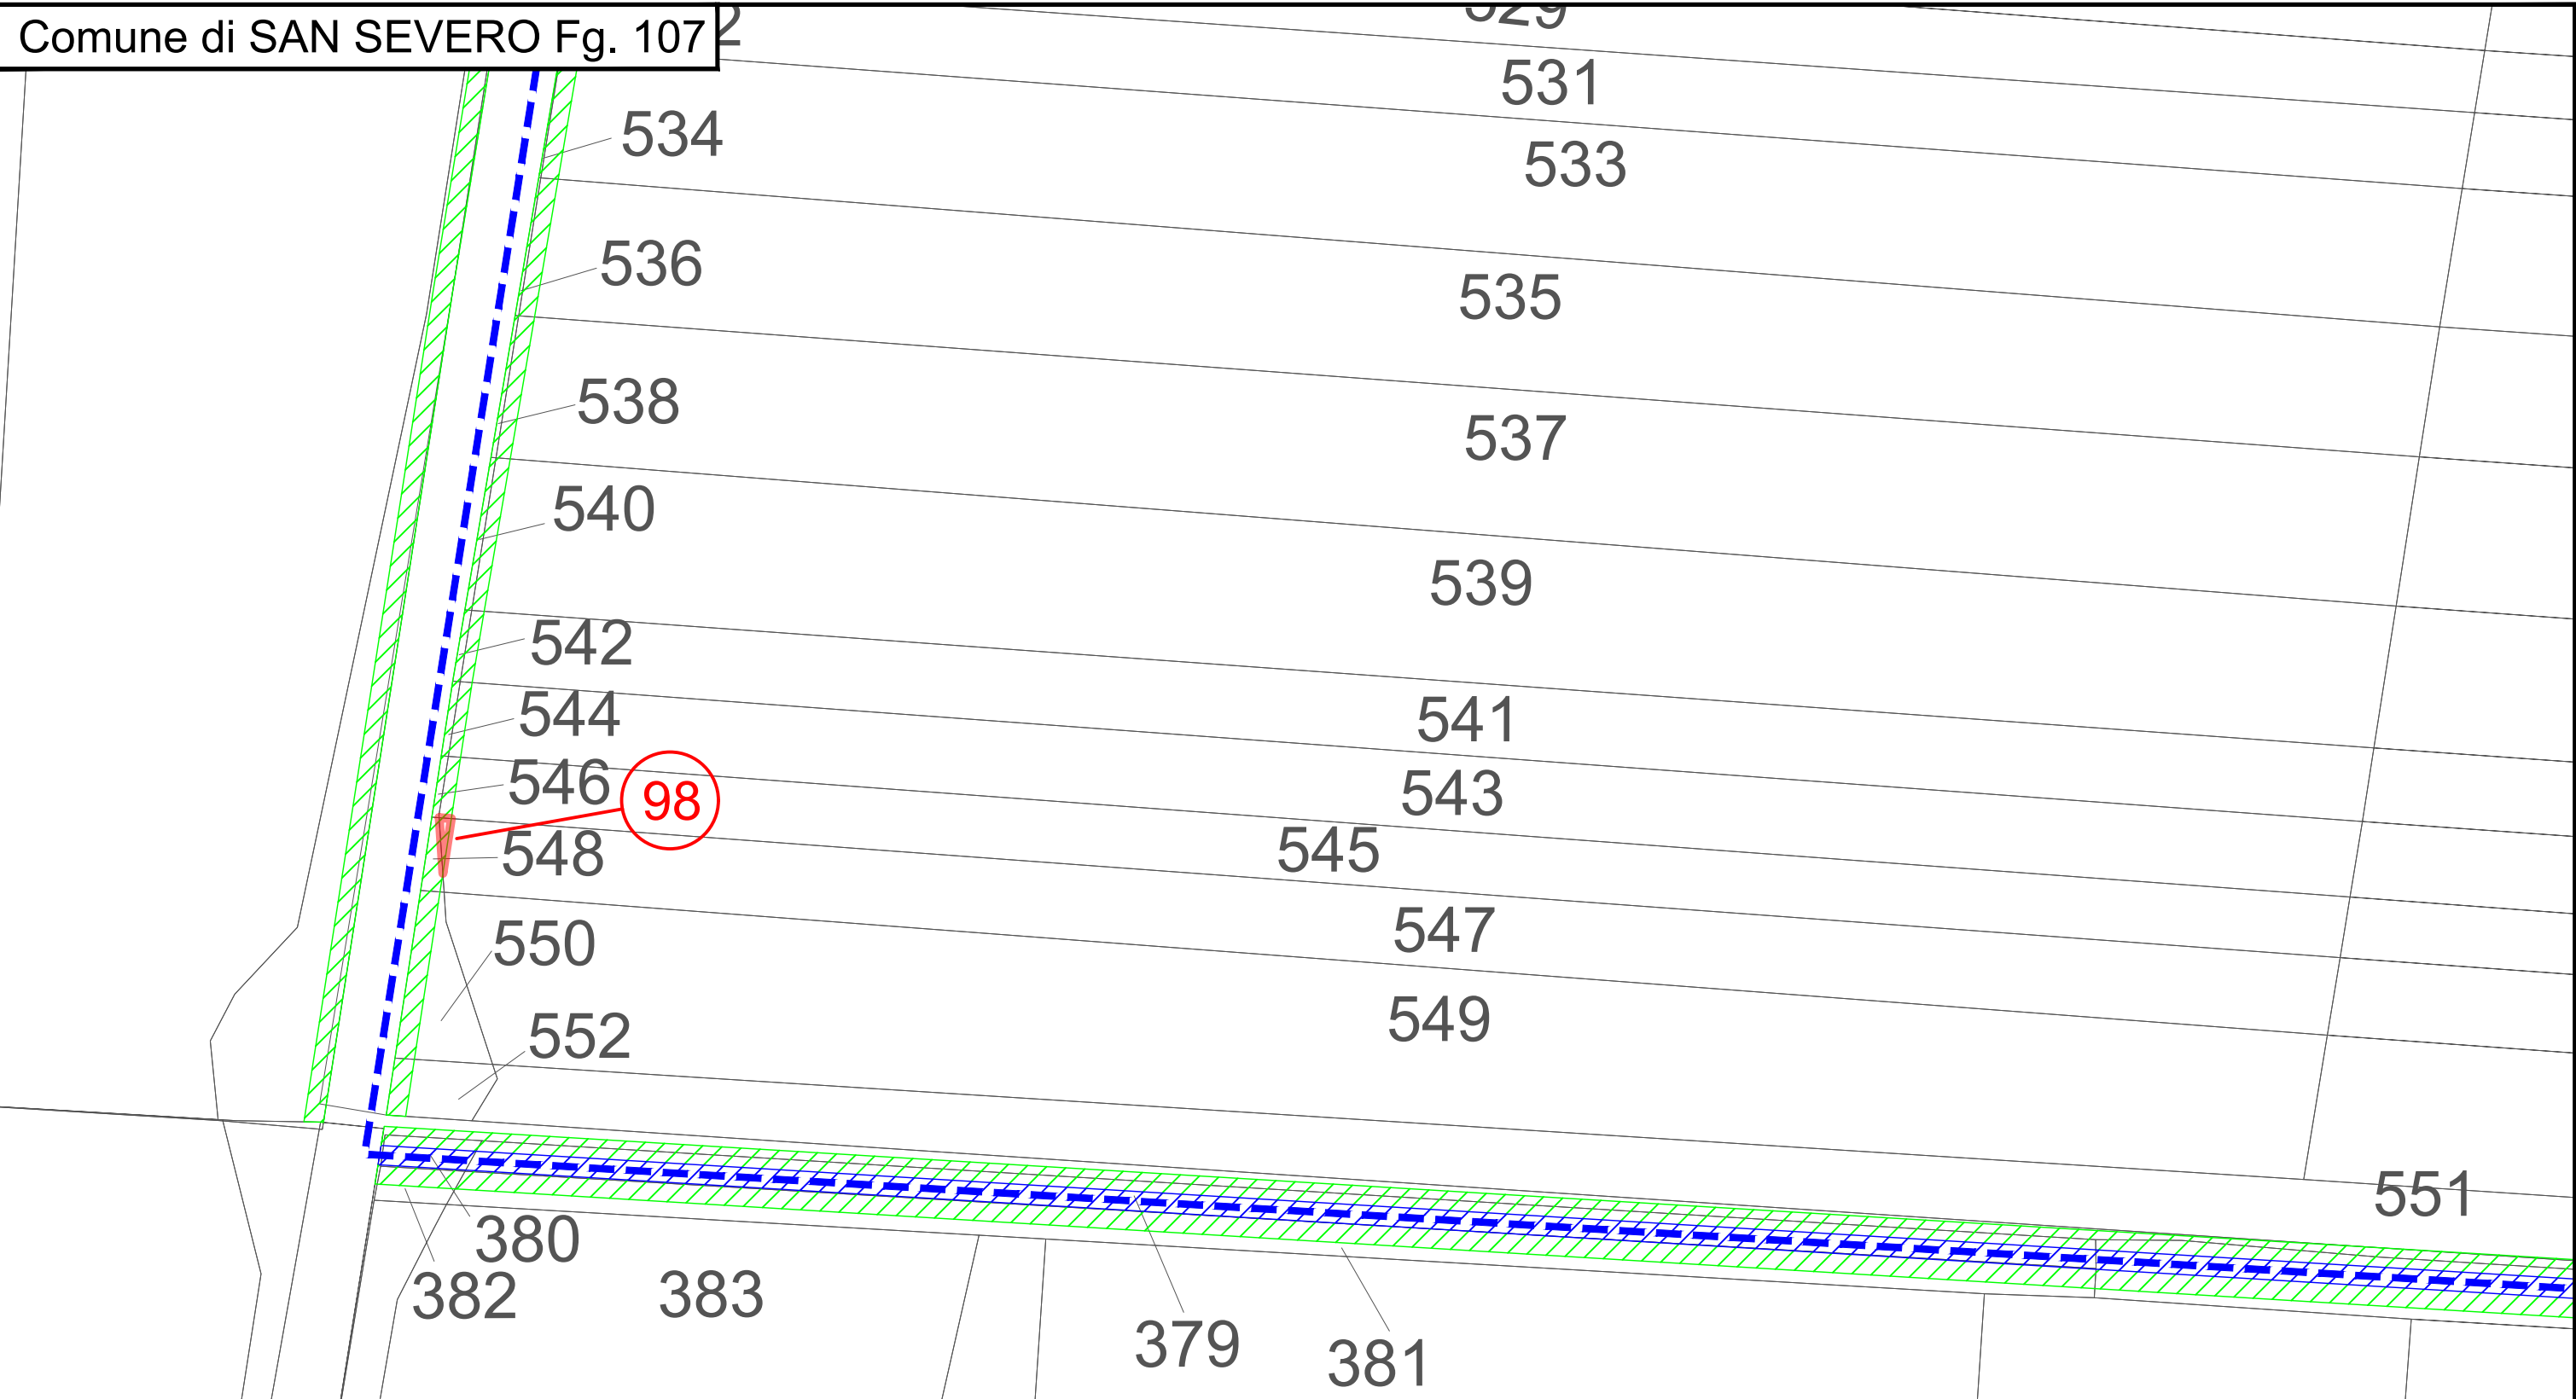

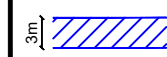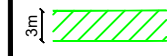


LEGENDA:

-  Strade da adeguare - Servitù di passaggio
-  Aree di occupazione temporanea
-  Cavidotto MT (Media Tensione)

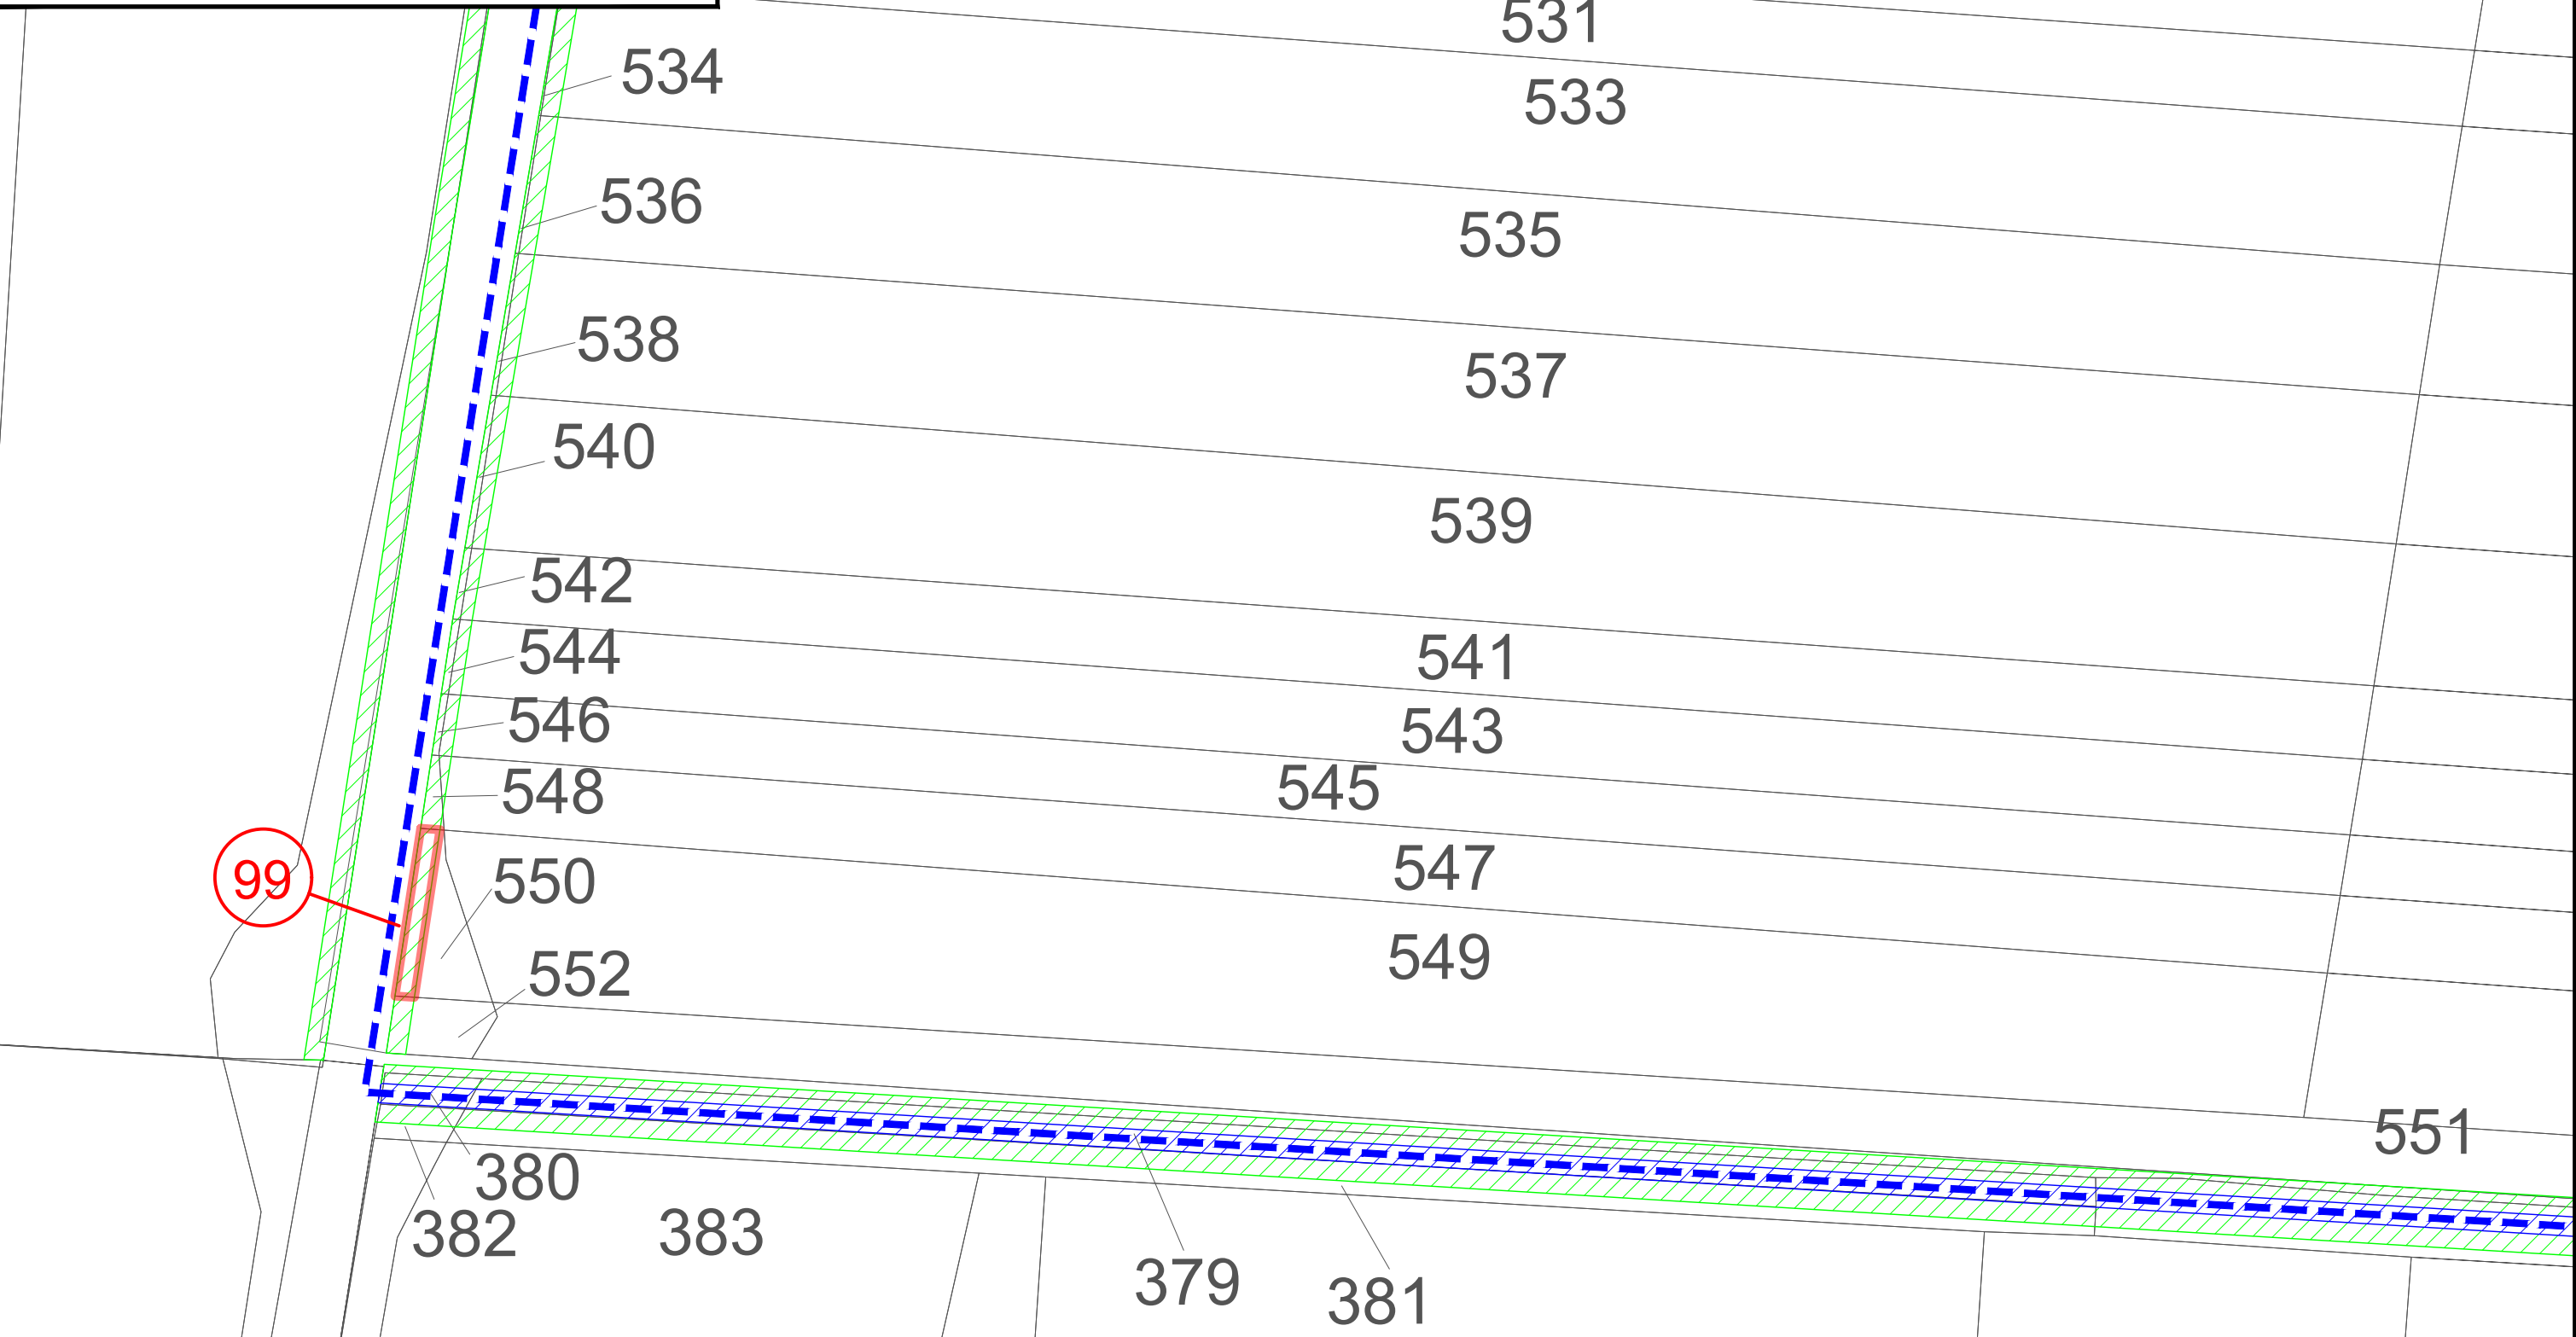
Note:



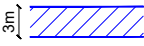


**LEGENDA:**

-  Strade da adeguare - Servitù di passaggio
-  Aree di occupazione temporanea
-  Cavidotto MT (Media Tensione)

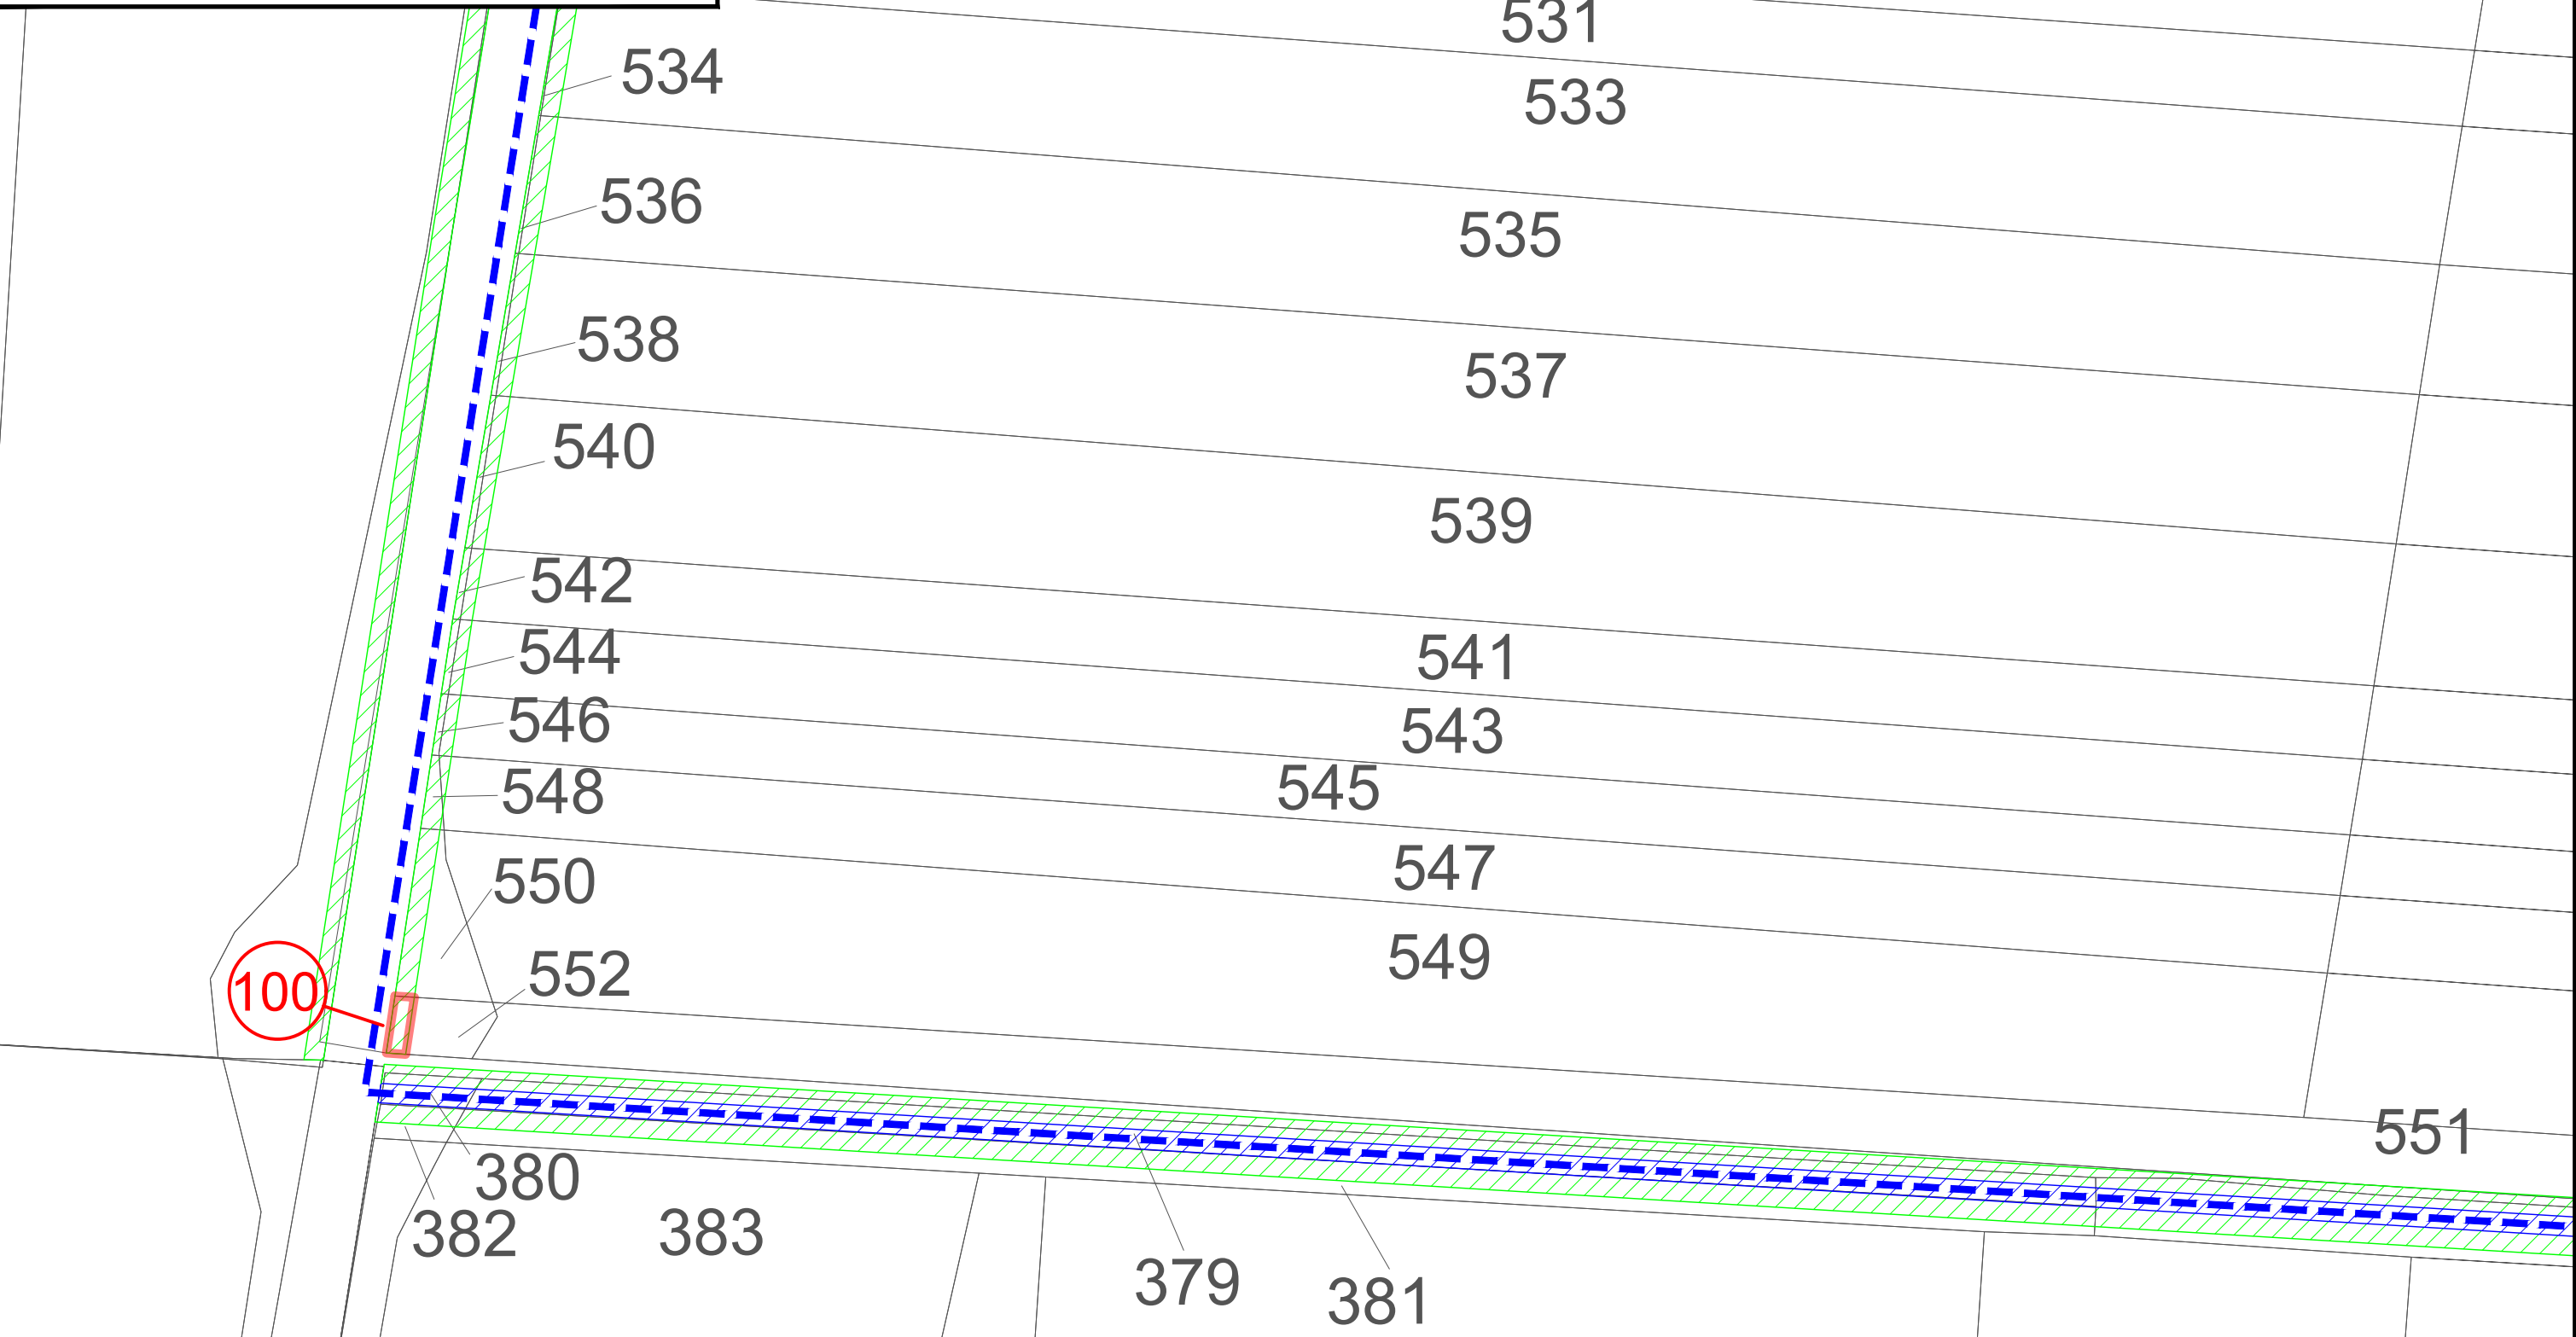
**Note:**

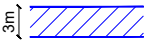




**LEGENDA:**

-  Strade da adeguare - Servitù di passaggio
-  Aree di occupazione temporanea
-  Cavidotto MT (Media Tensione)


**Note:**

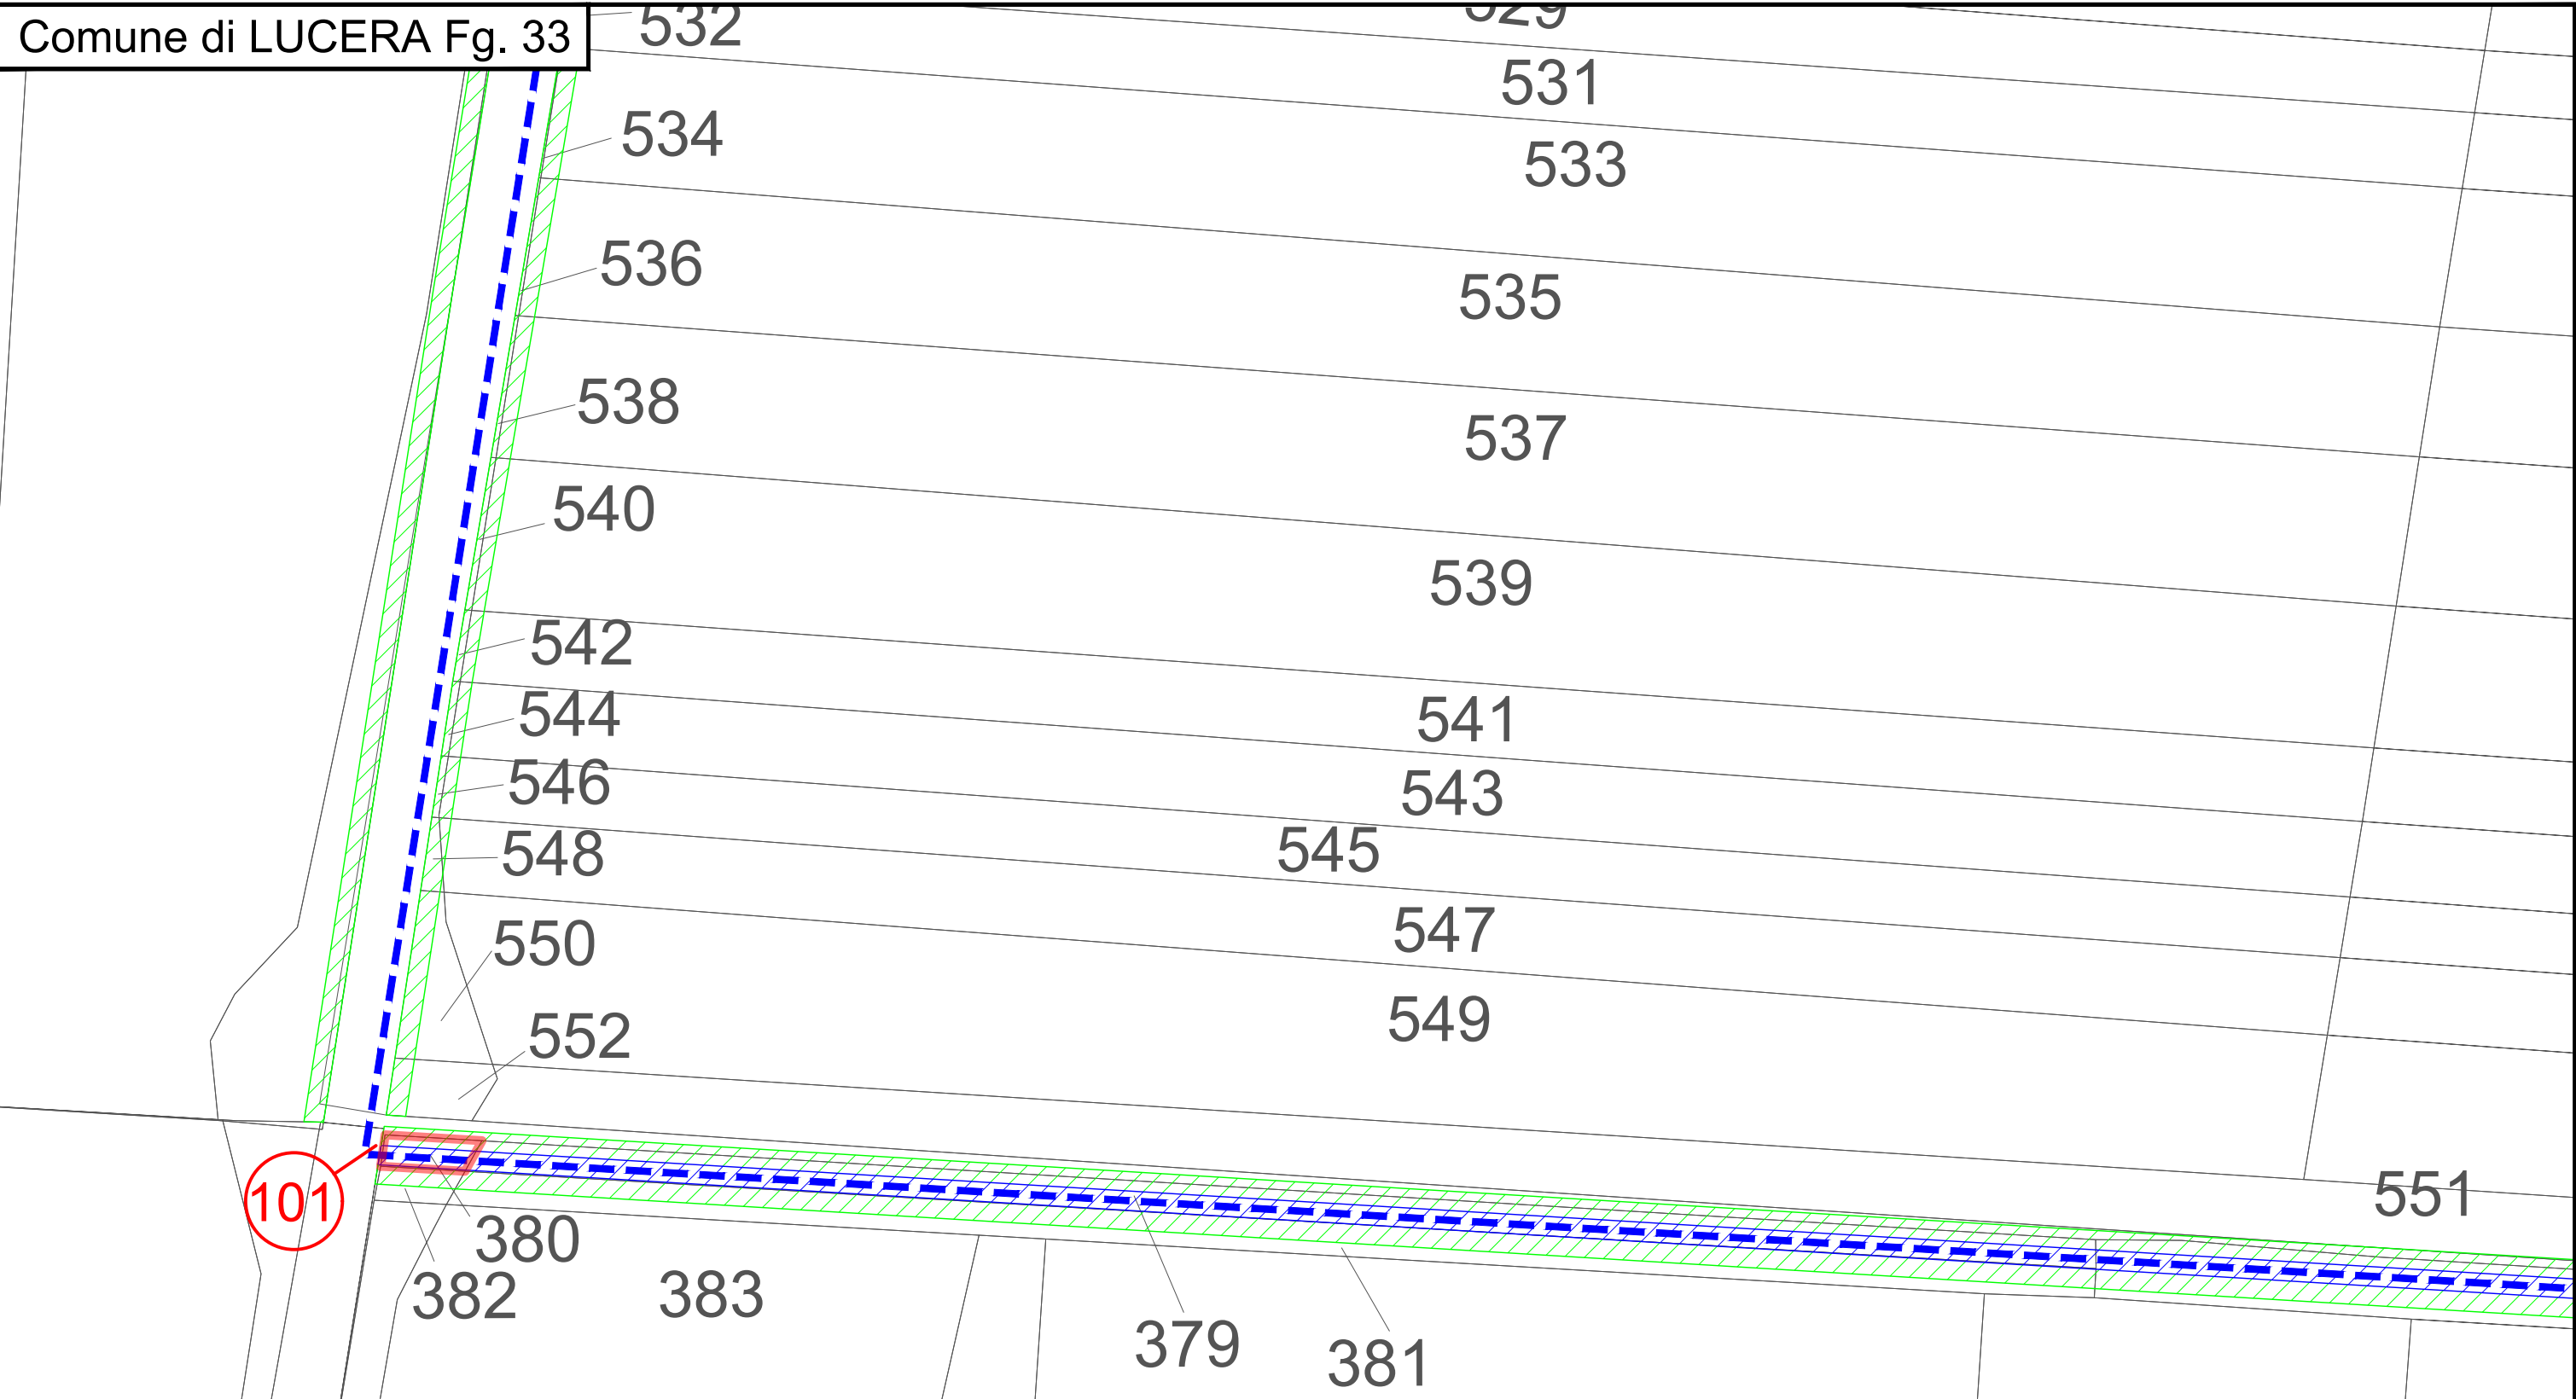


LEGENDA:

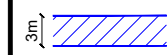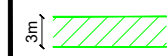
-  Strade da adeguare - Servitù di passaggio
-  Aree di occupazione temporanea
-  Cavidotto MT (Media Tensione)

Note:

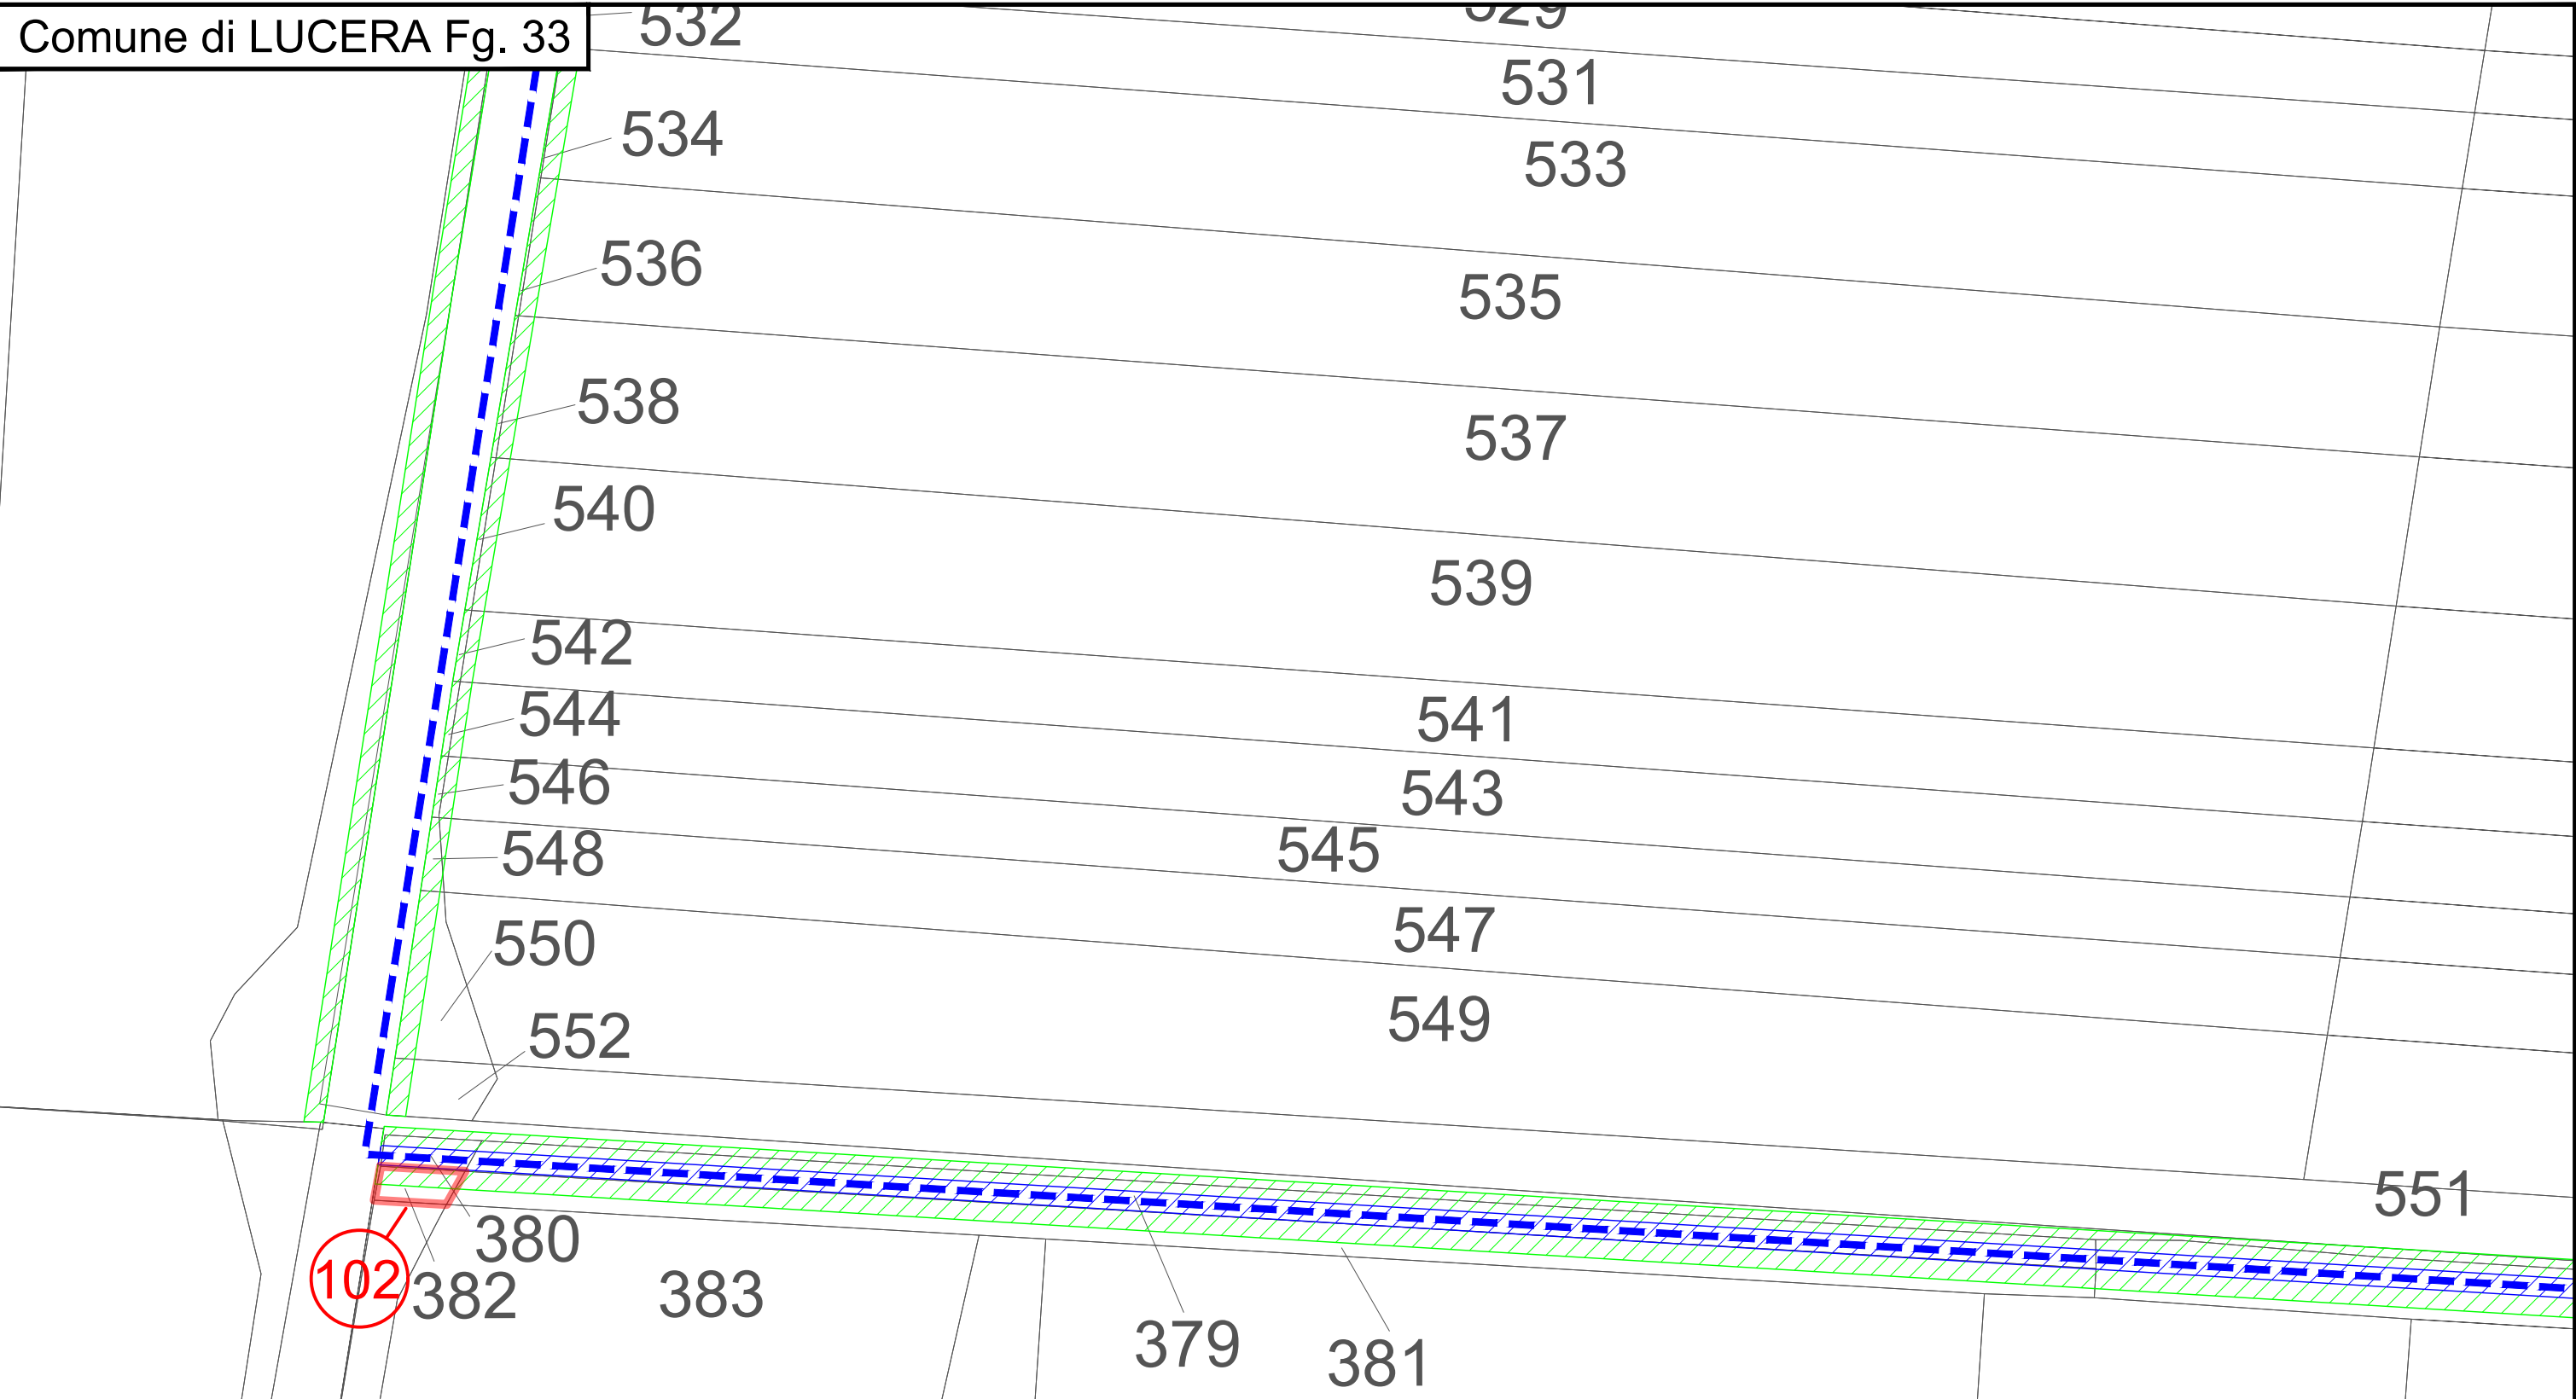


LEGENDA:

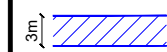 Strade da adeguare - Servitù di passaggio




 Aree di occupazione temporanea

 Cavidotto MT (Media Tensione)

Note:

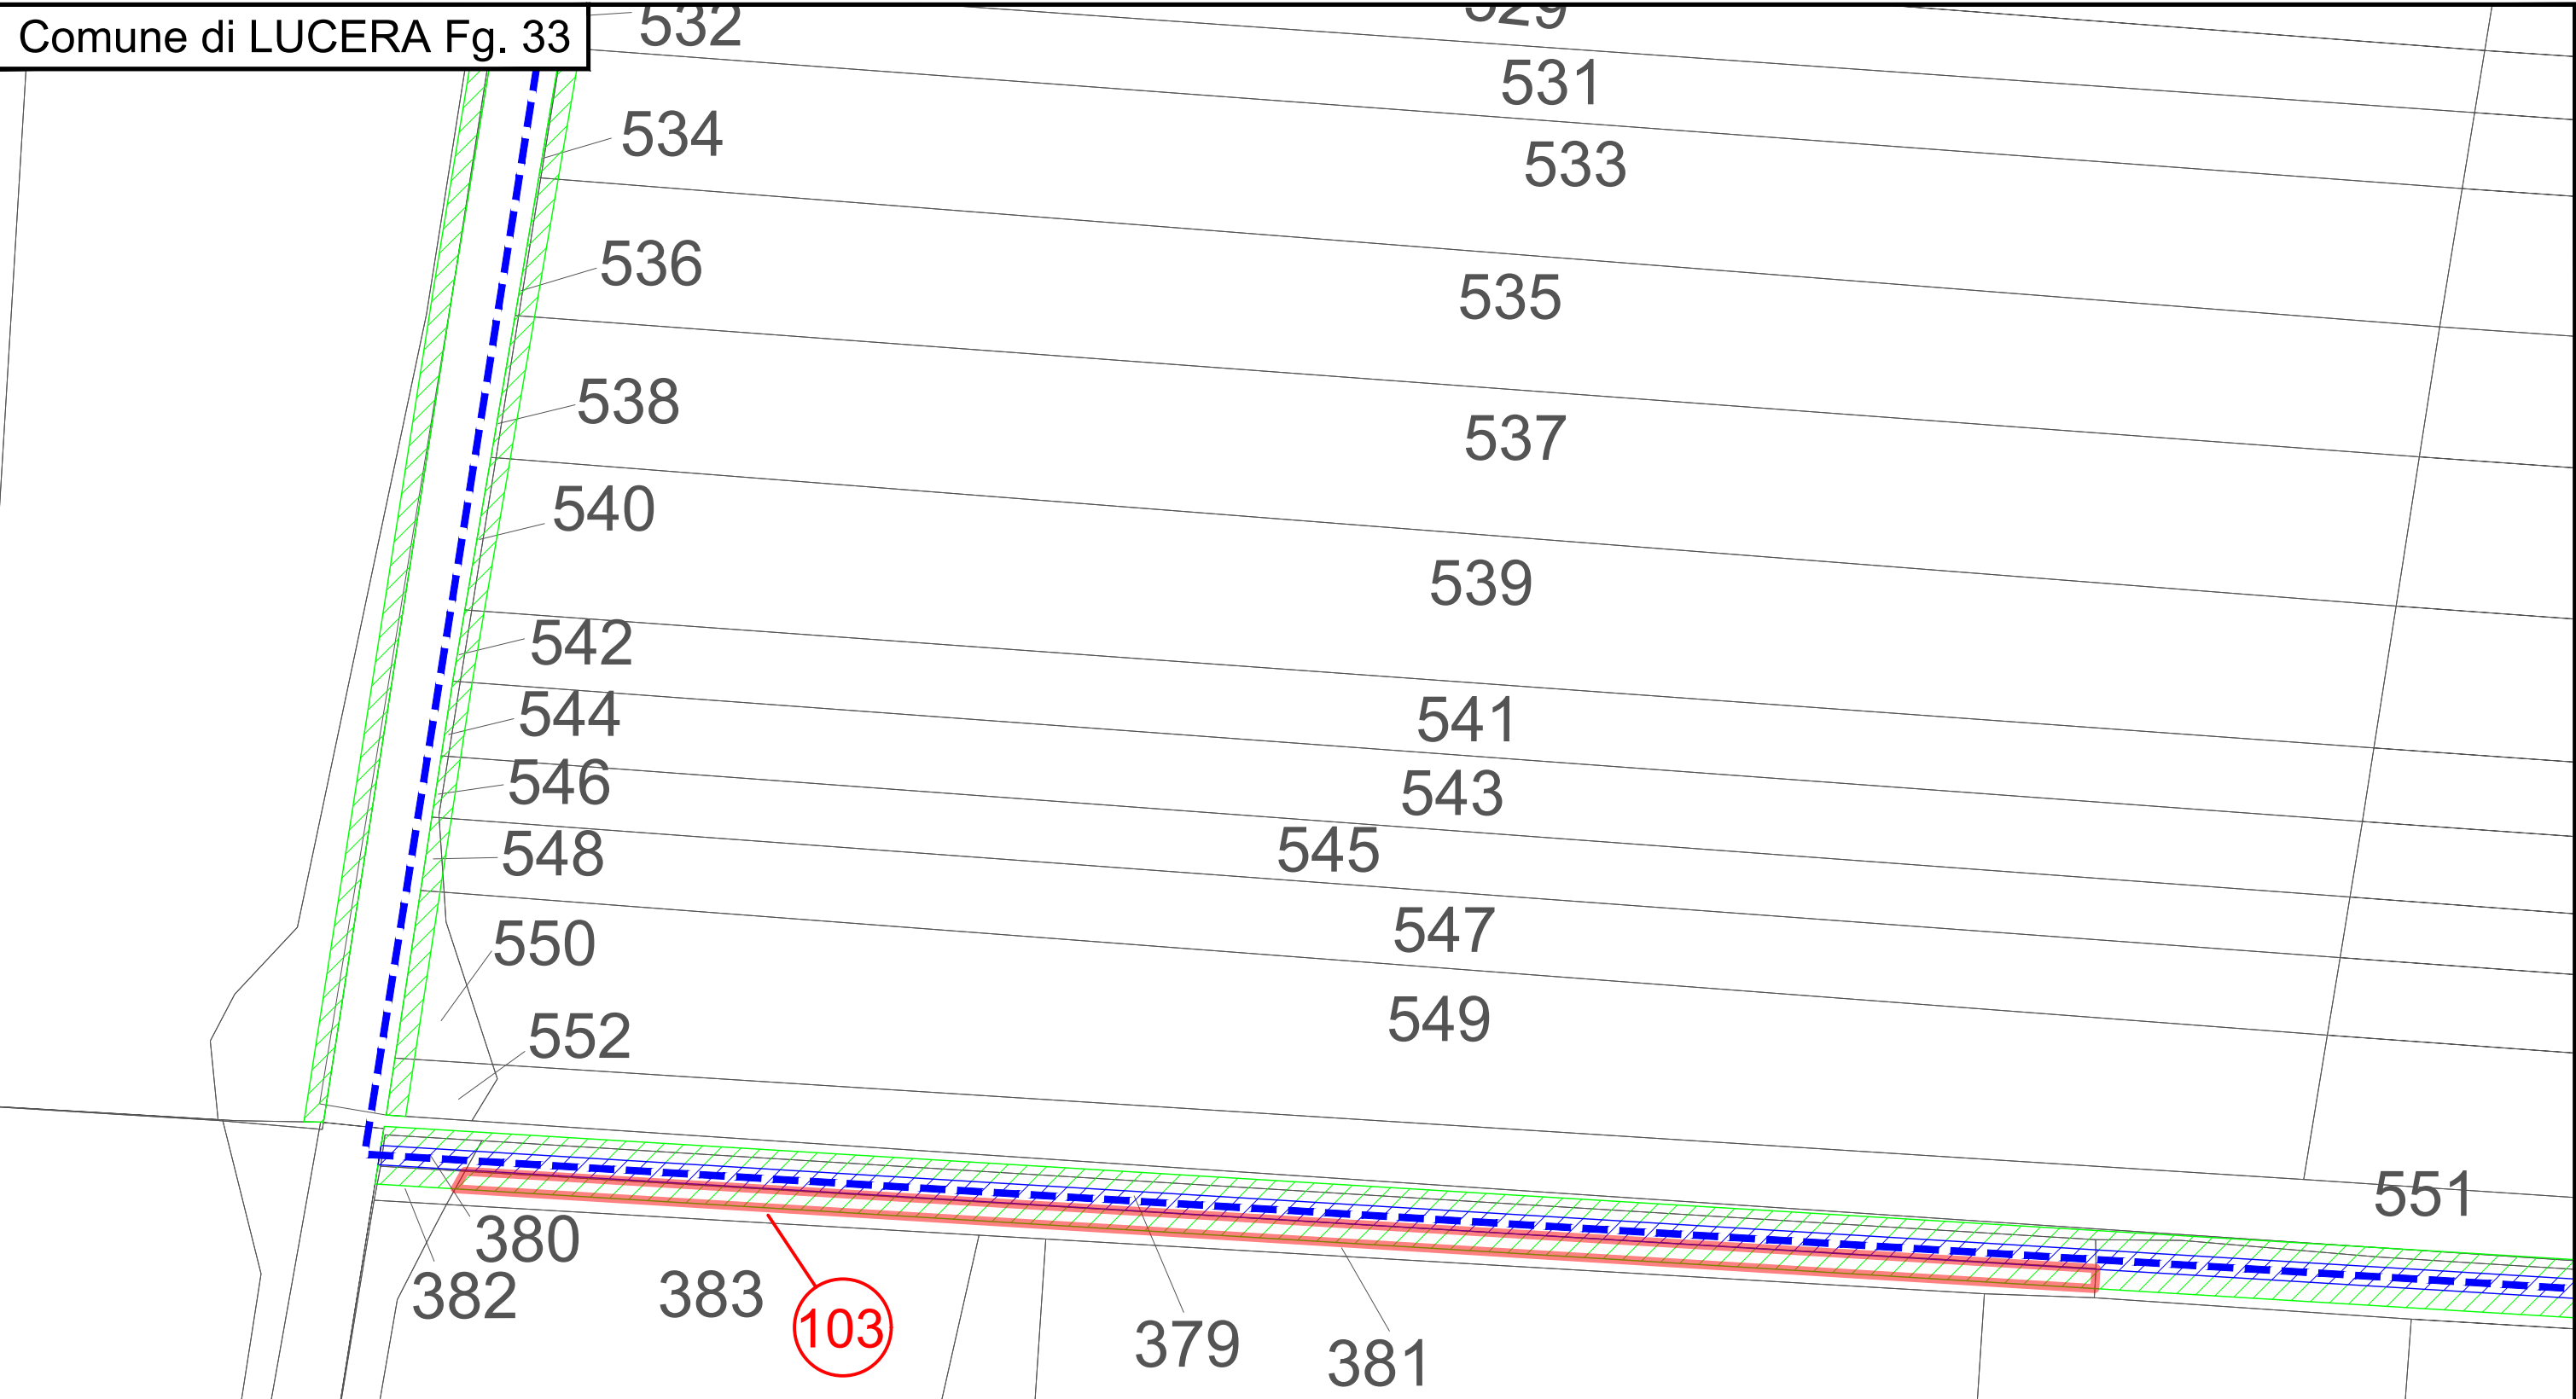


LEGENDA:

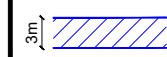
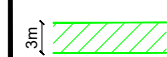

-  Strade da adeguare - Servitù di passaggio
-  Aree di occupazione temporanea
-  Cavidotto MT (Media Tensione)

Note:



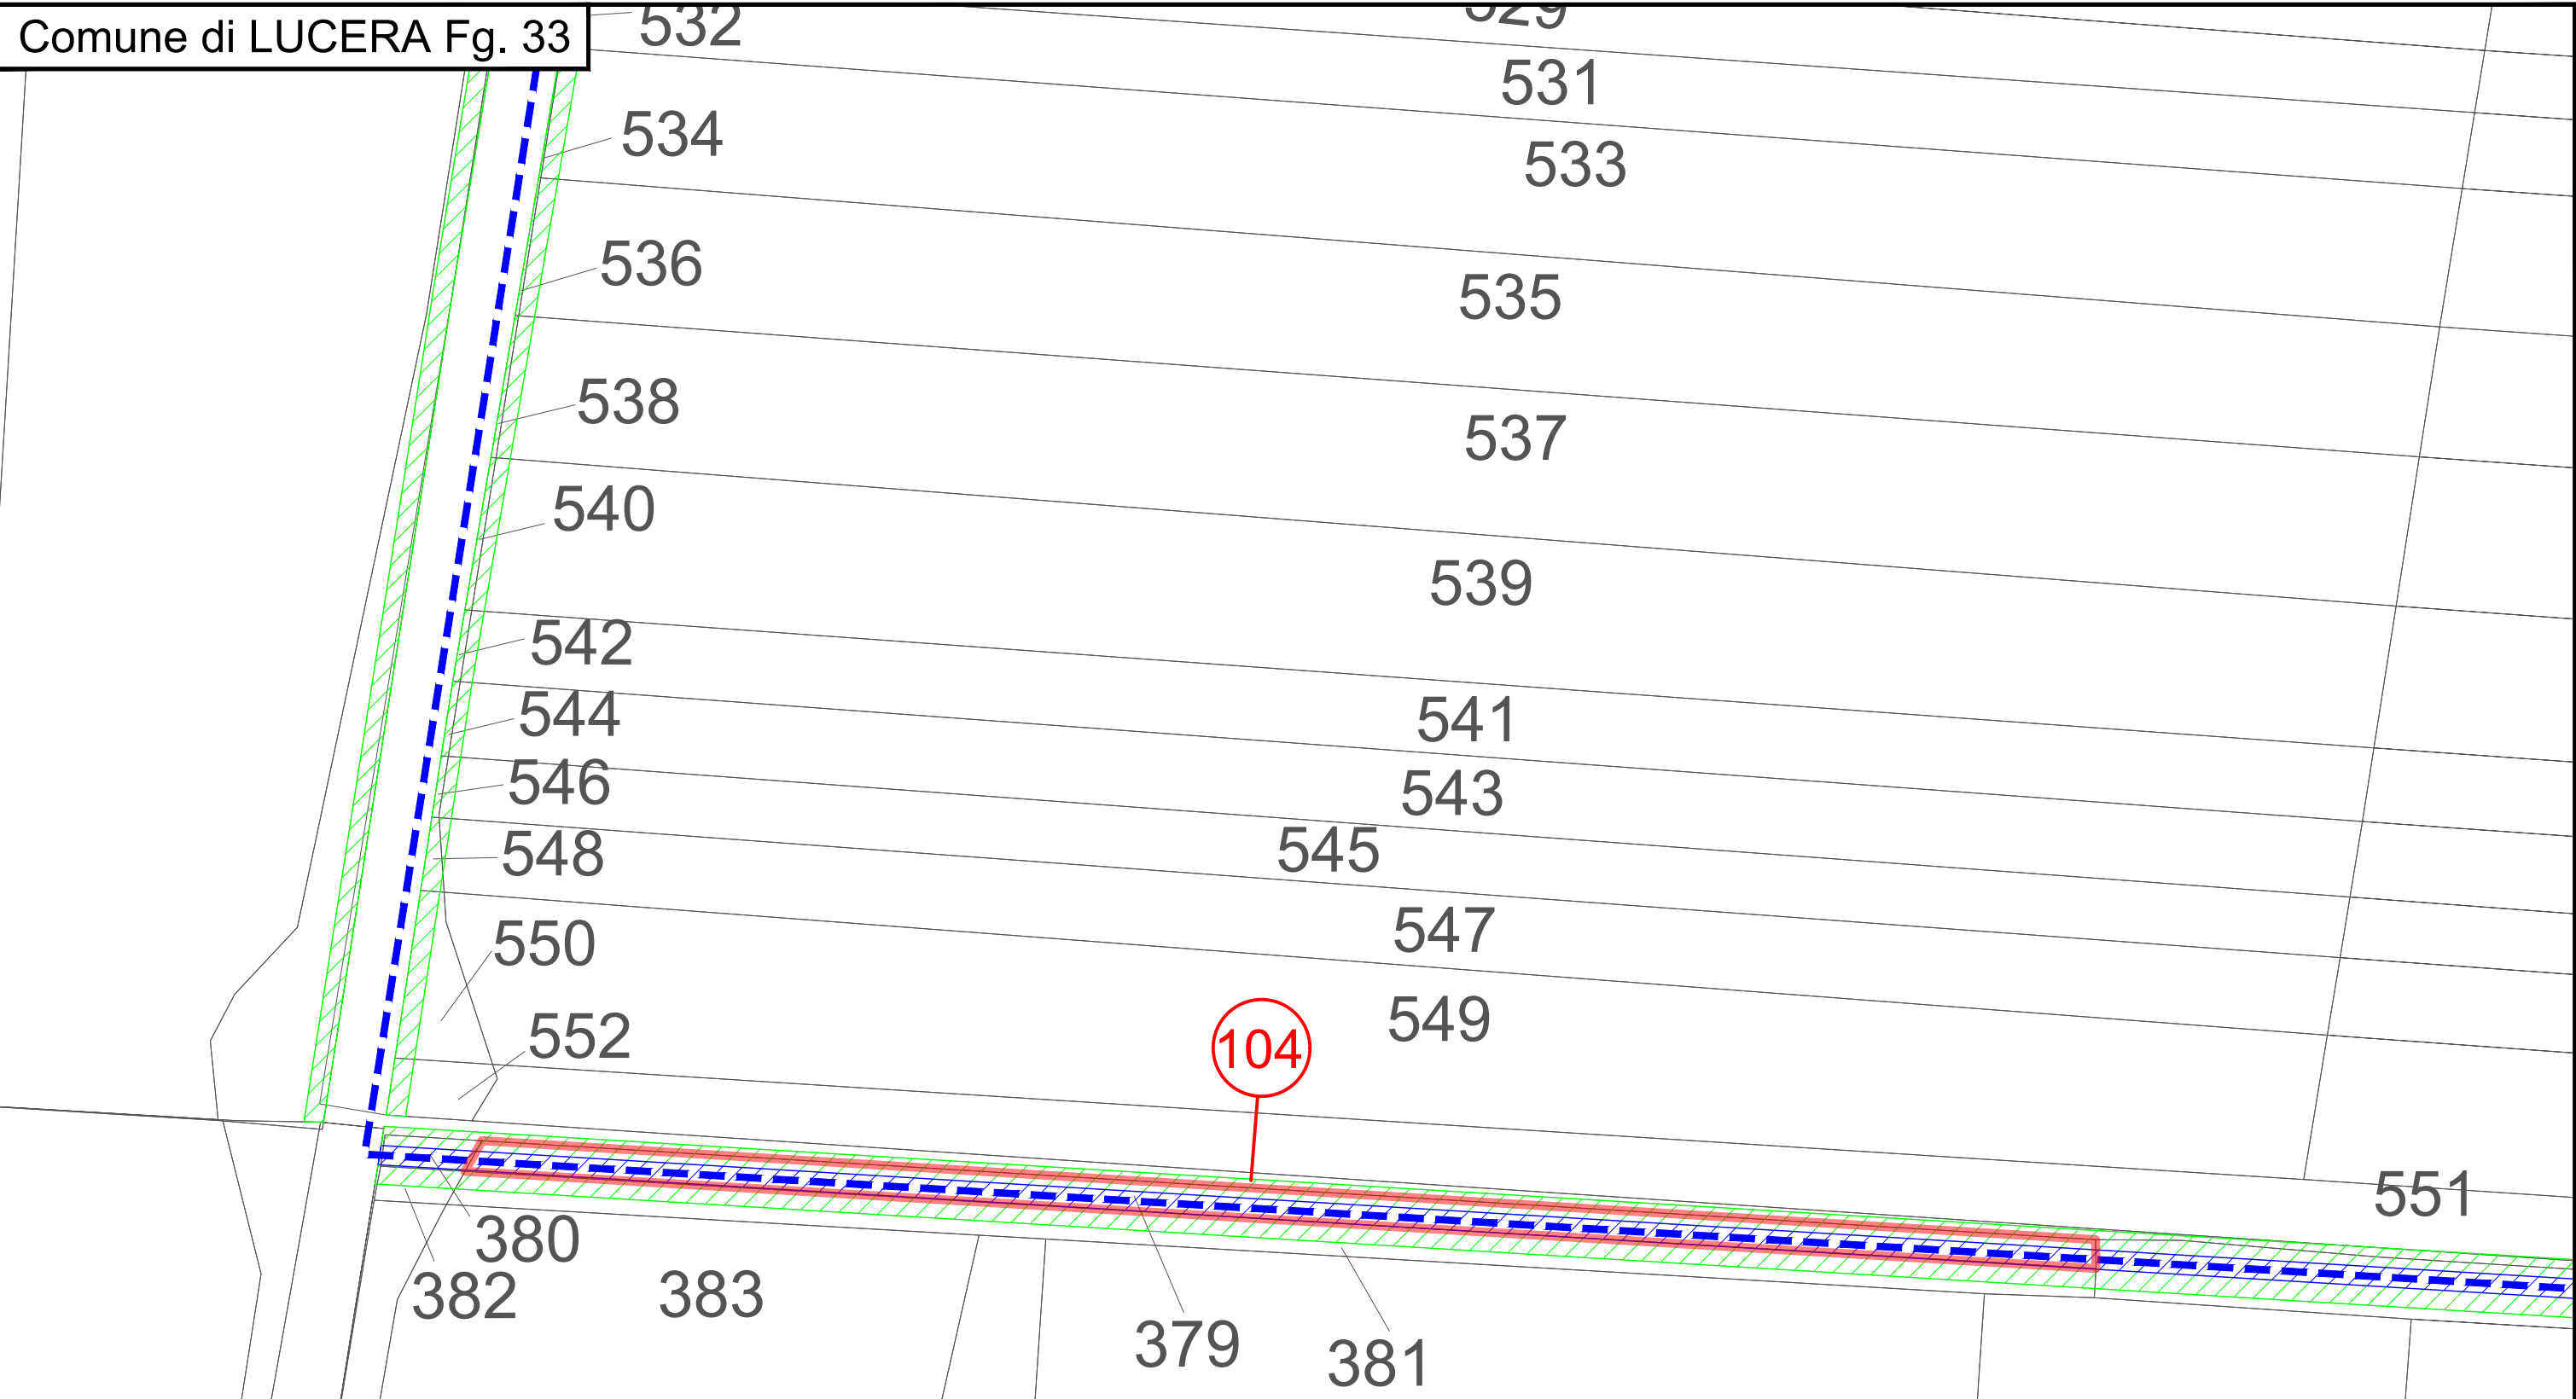


LEGENDA:

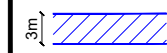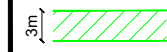


-  Strade da adeguare - Servitù di passaggio
-  Aree di occupazione temporanea
-  Cavidotto MT (Media Tensione)

Note:

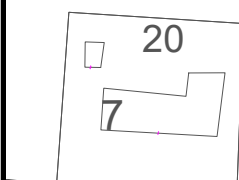105

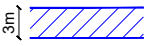


LEGENDA:

-  Strade da adeguare - Servitù di passaggio
-  Aree di occupazione temporanea
-  Cavidotto MT (Media Tensione)




Note:

SCALA 1:2.000

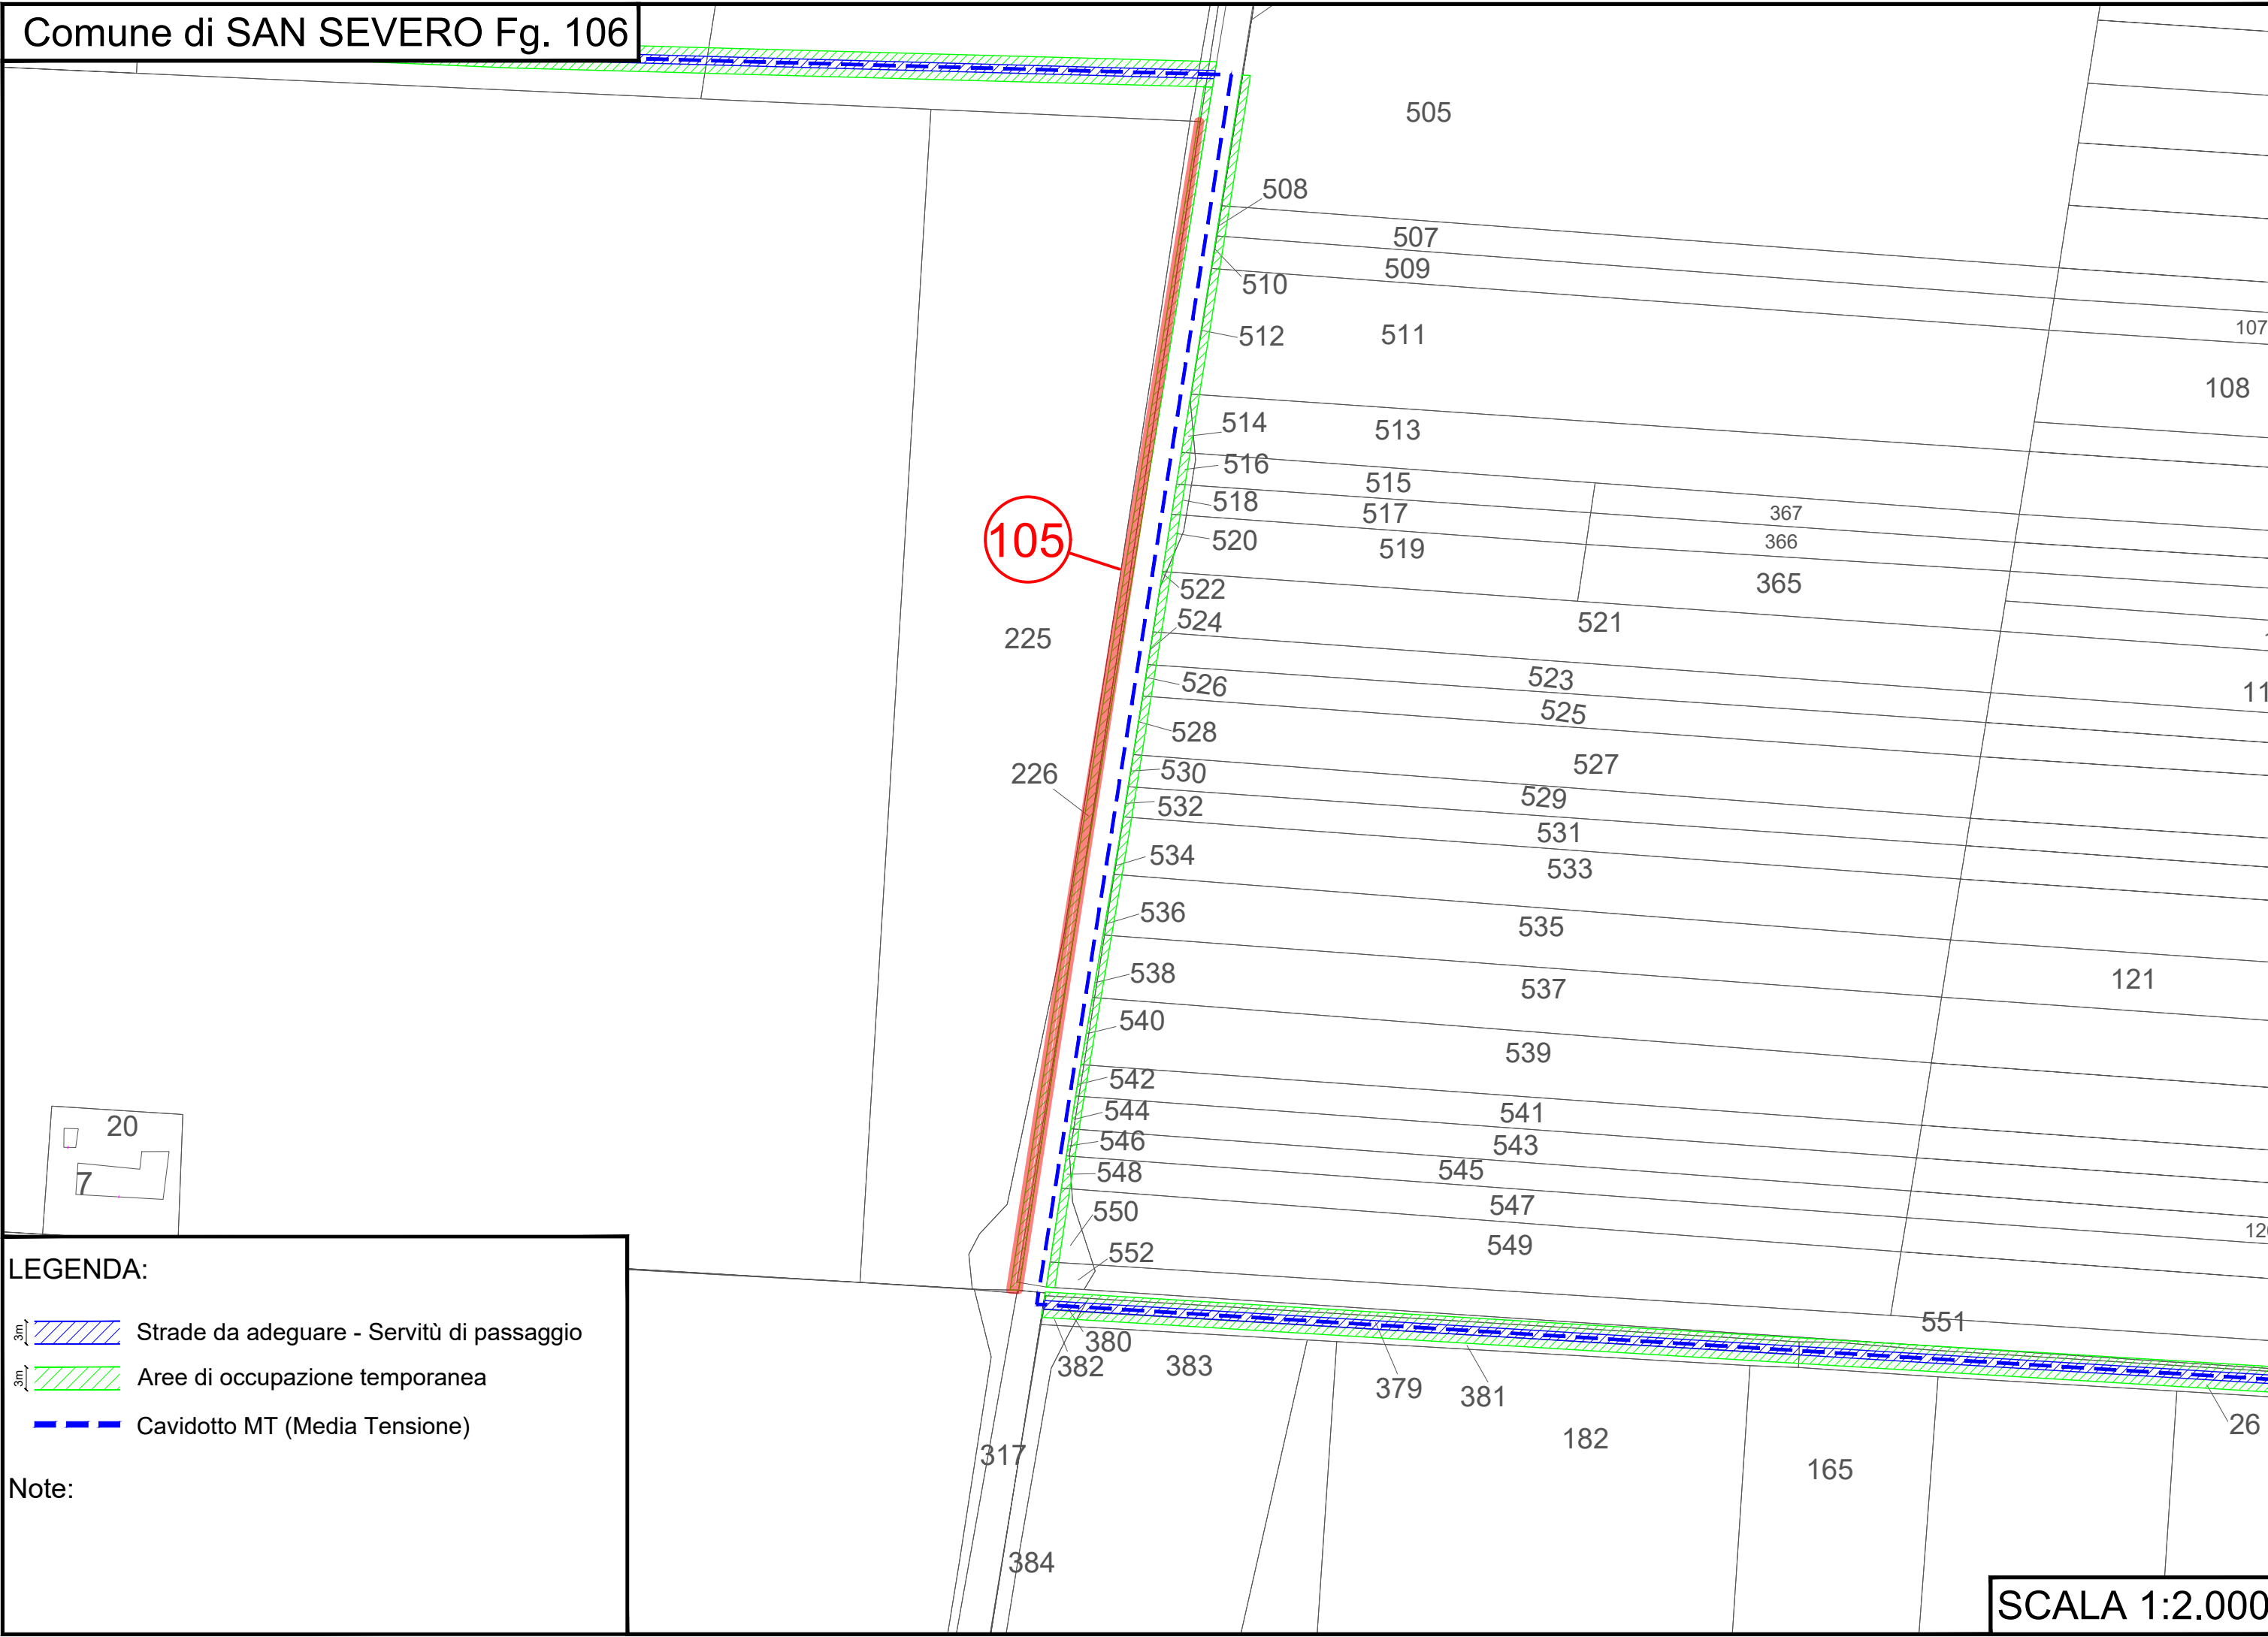




LEGENDA:

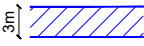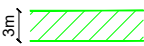-  Strade da adeguare - Servitù di passaggio
-  Aree di occupazione temporanea
-  Cavidotto MT (Media Tensione)


Note:

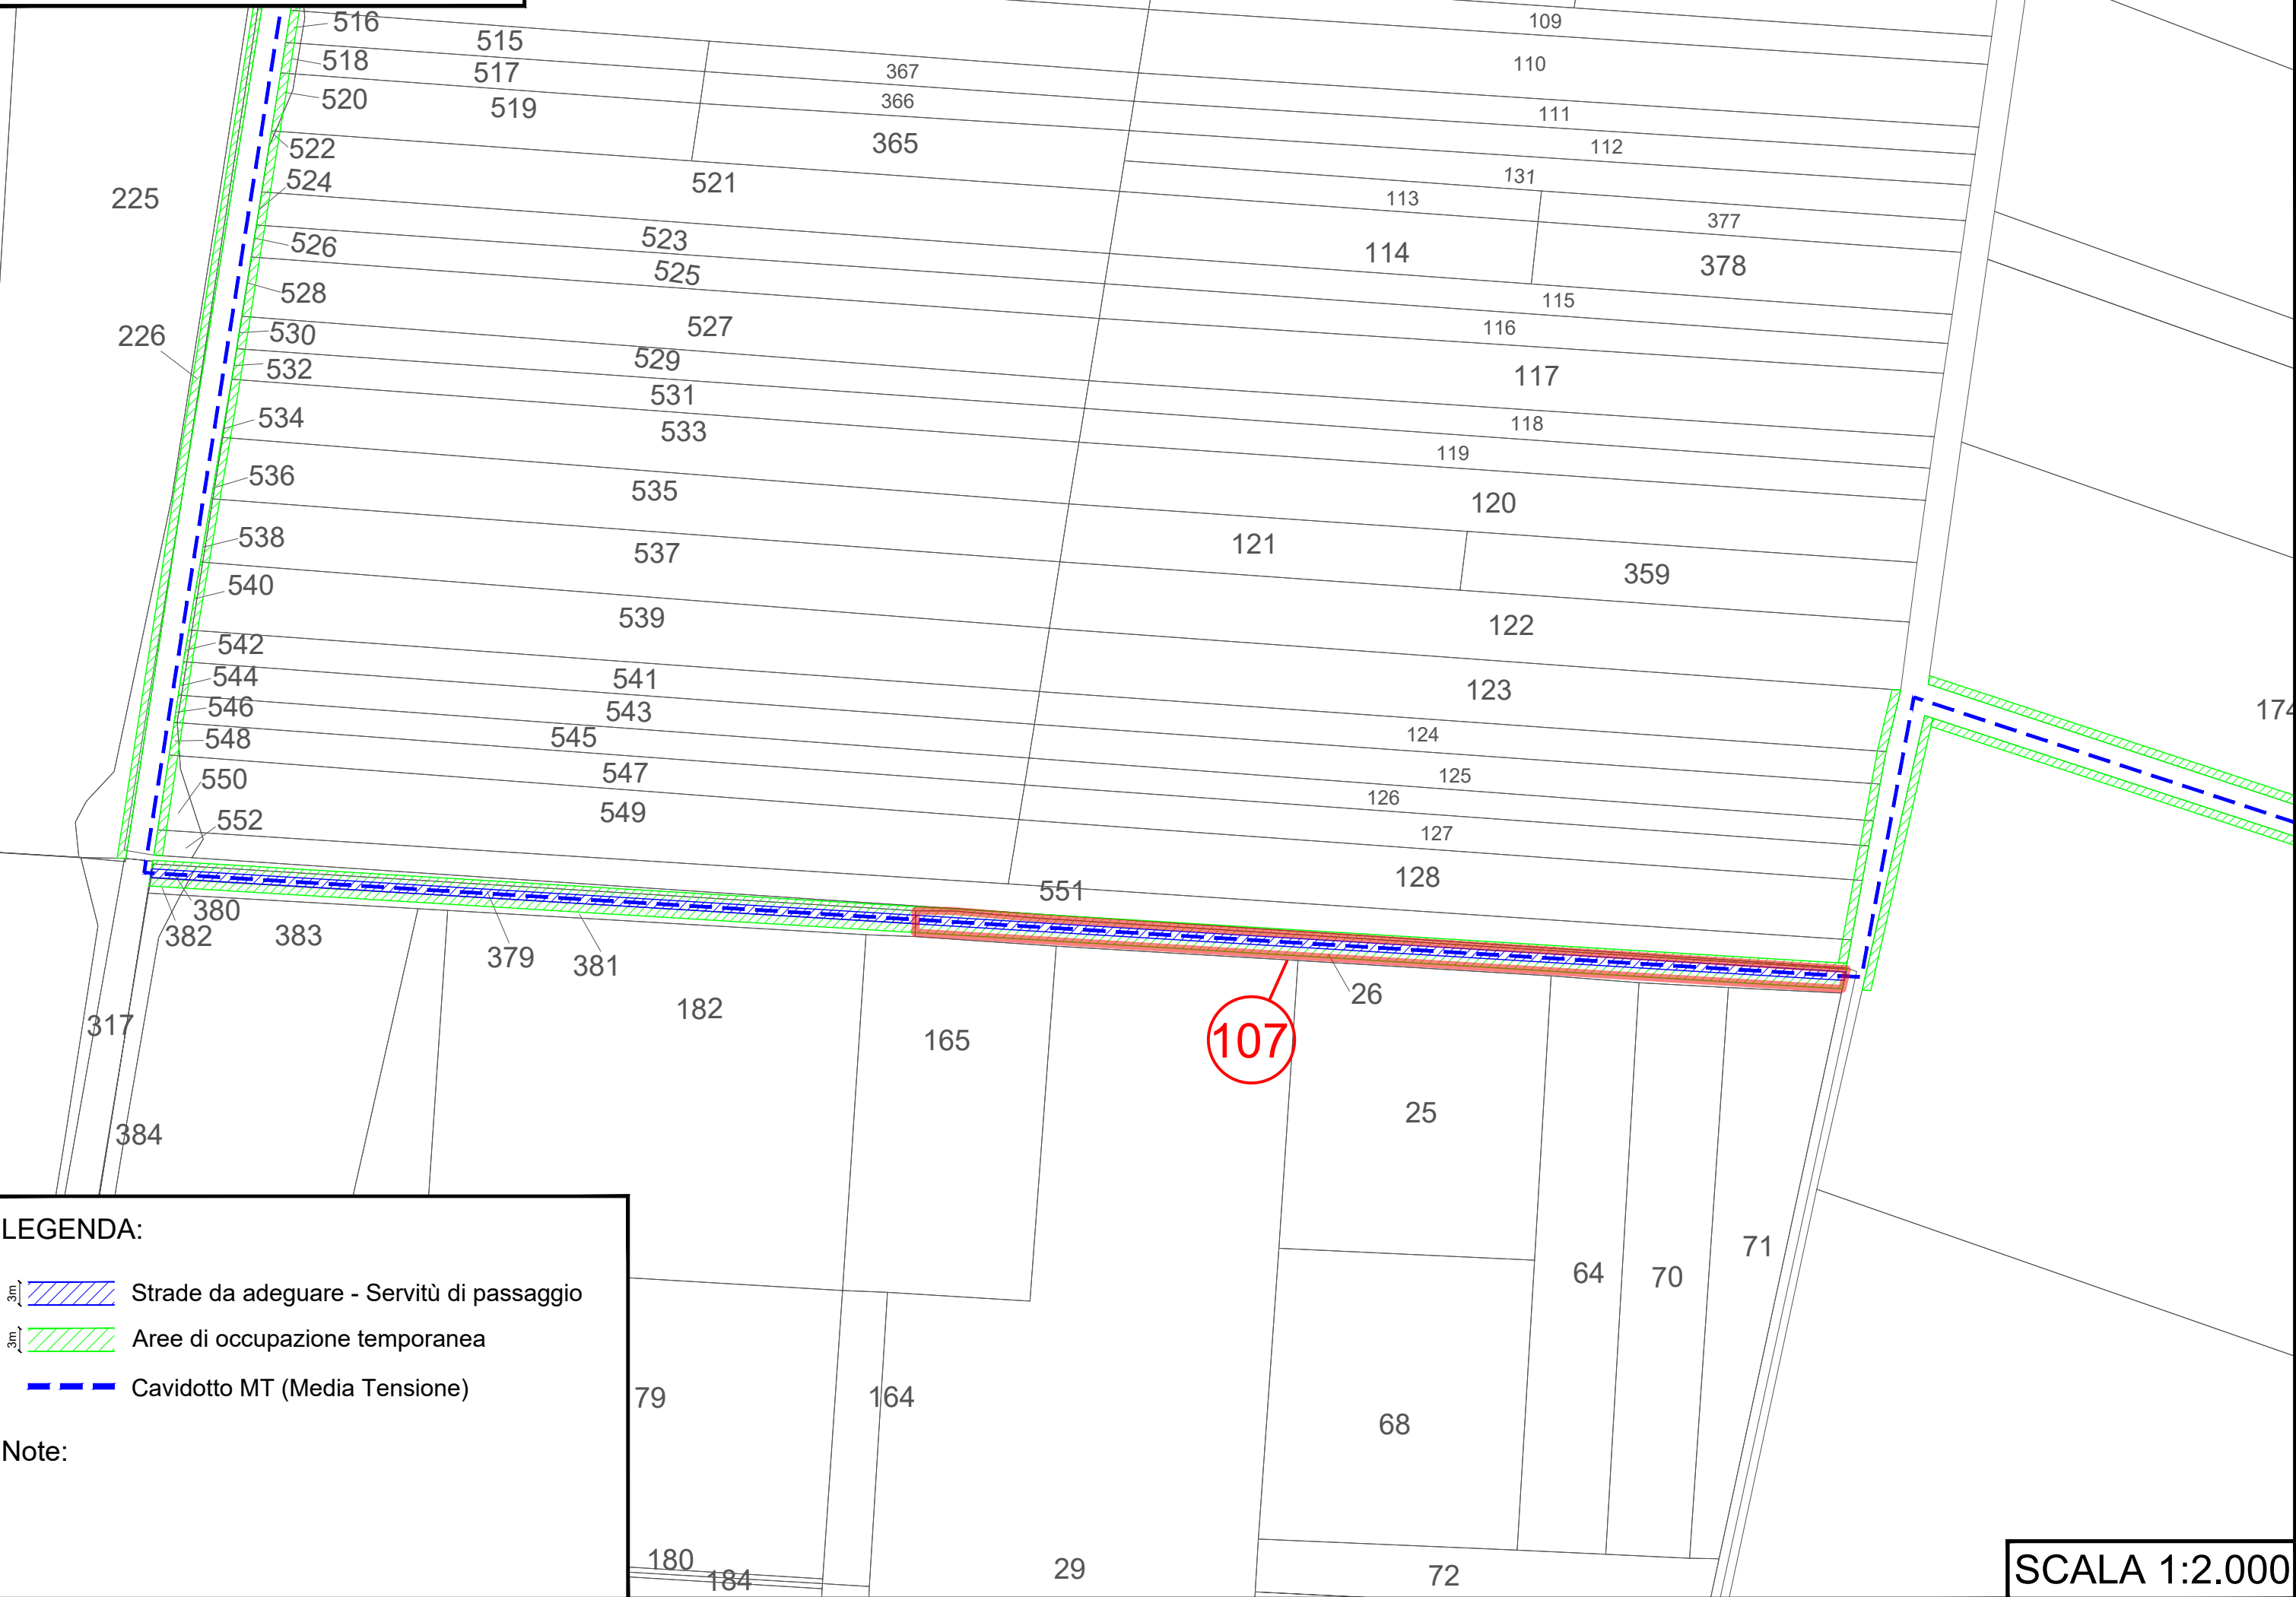




LEGENDA:

- 3m Strade da adeguare - Servitù di passaggio
- 3m Aree di occupazione temporanea
- Cavidotto MT (Media Tensione)

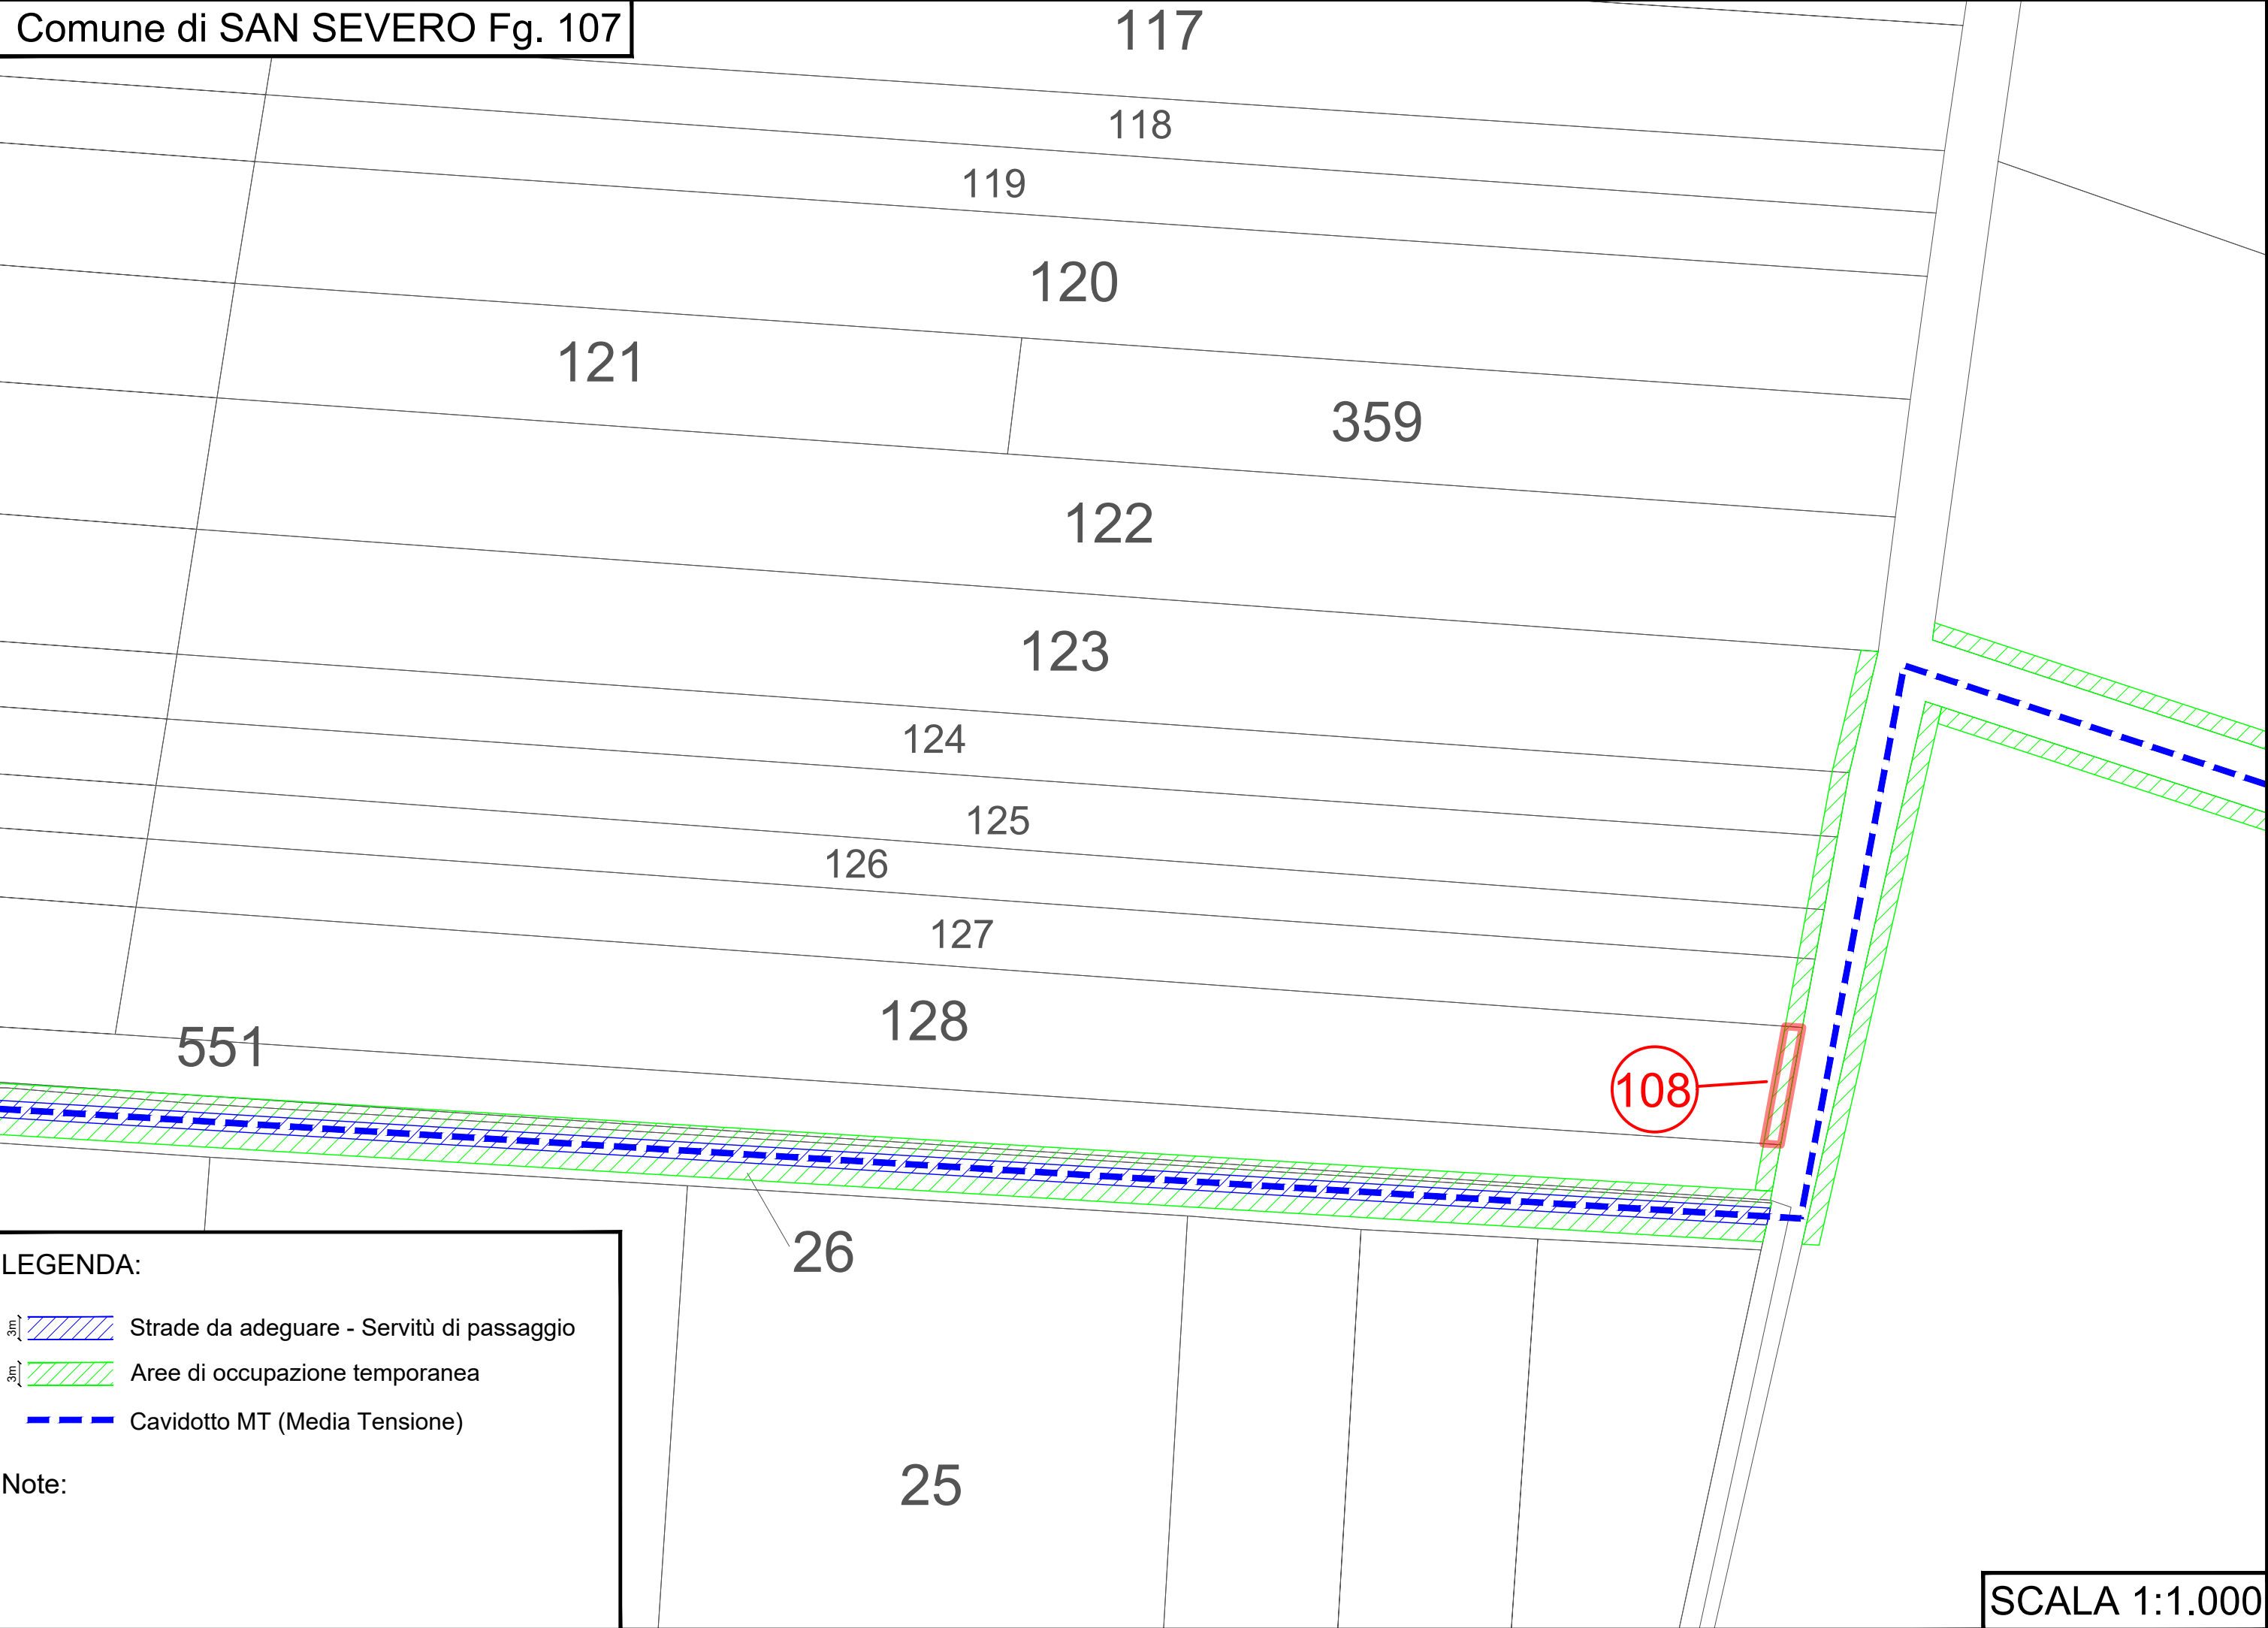
Note:






LEGENDA:

-  Strade da adeguare - Servitù di passaggio
-  Aree di occupazione temporanea
-  Cavidotto MT (Media Tensione)

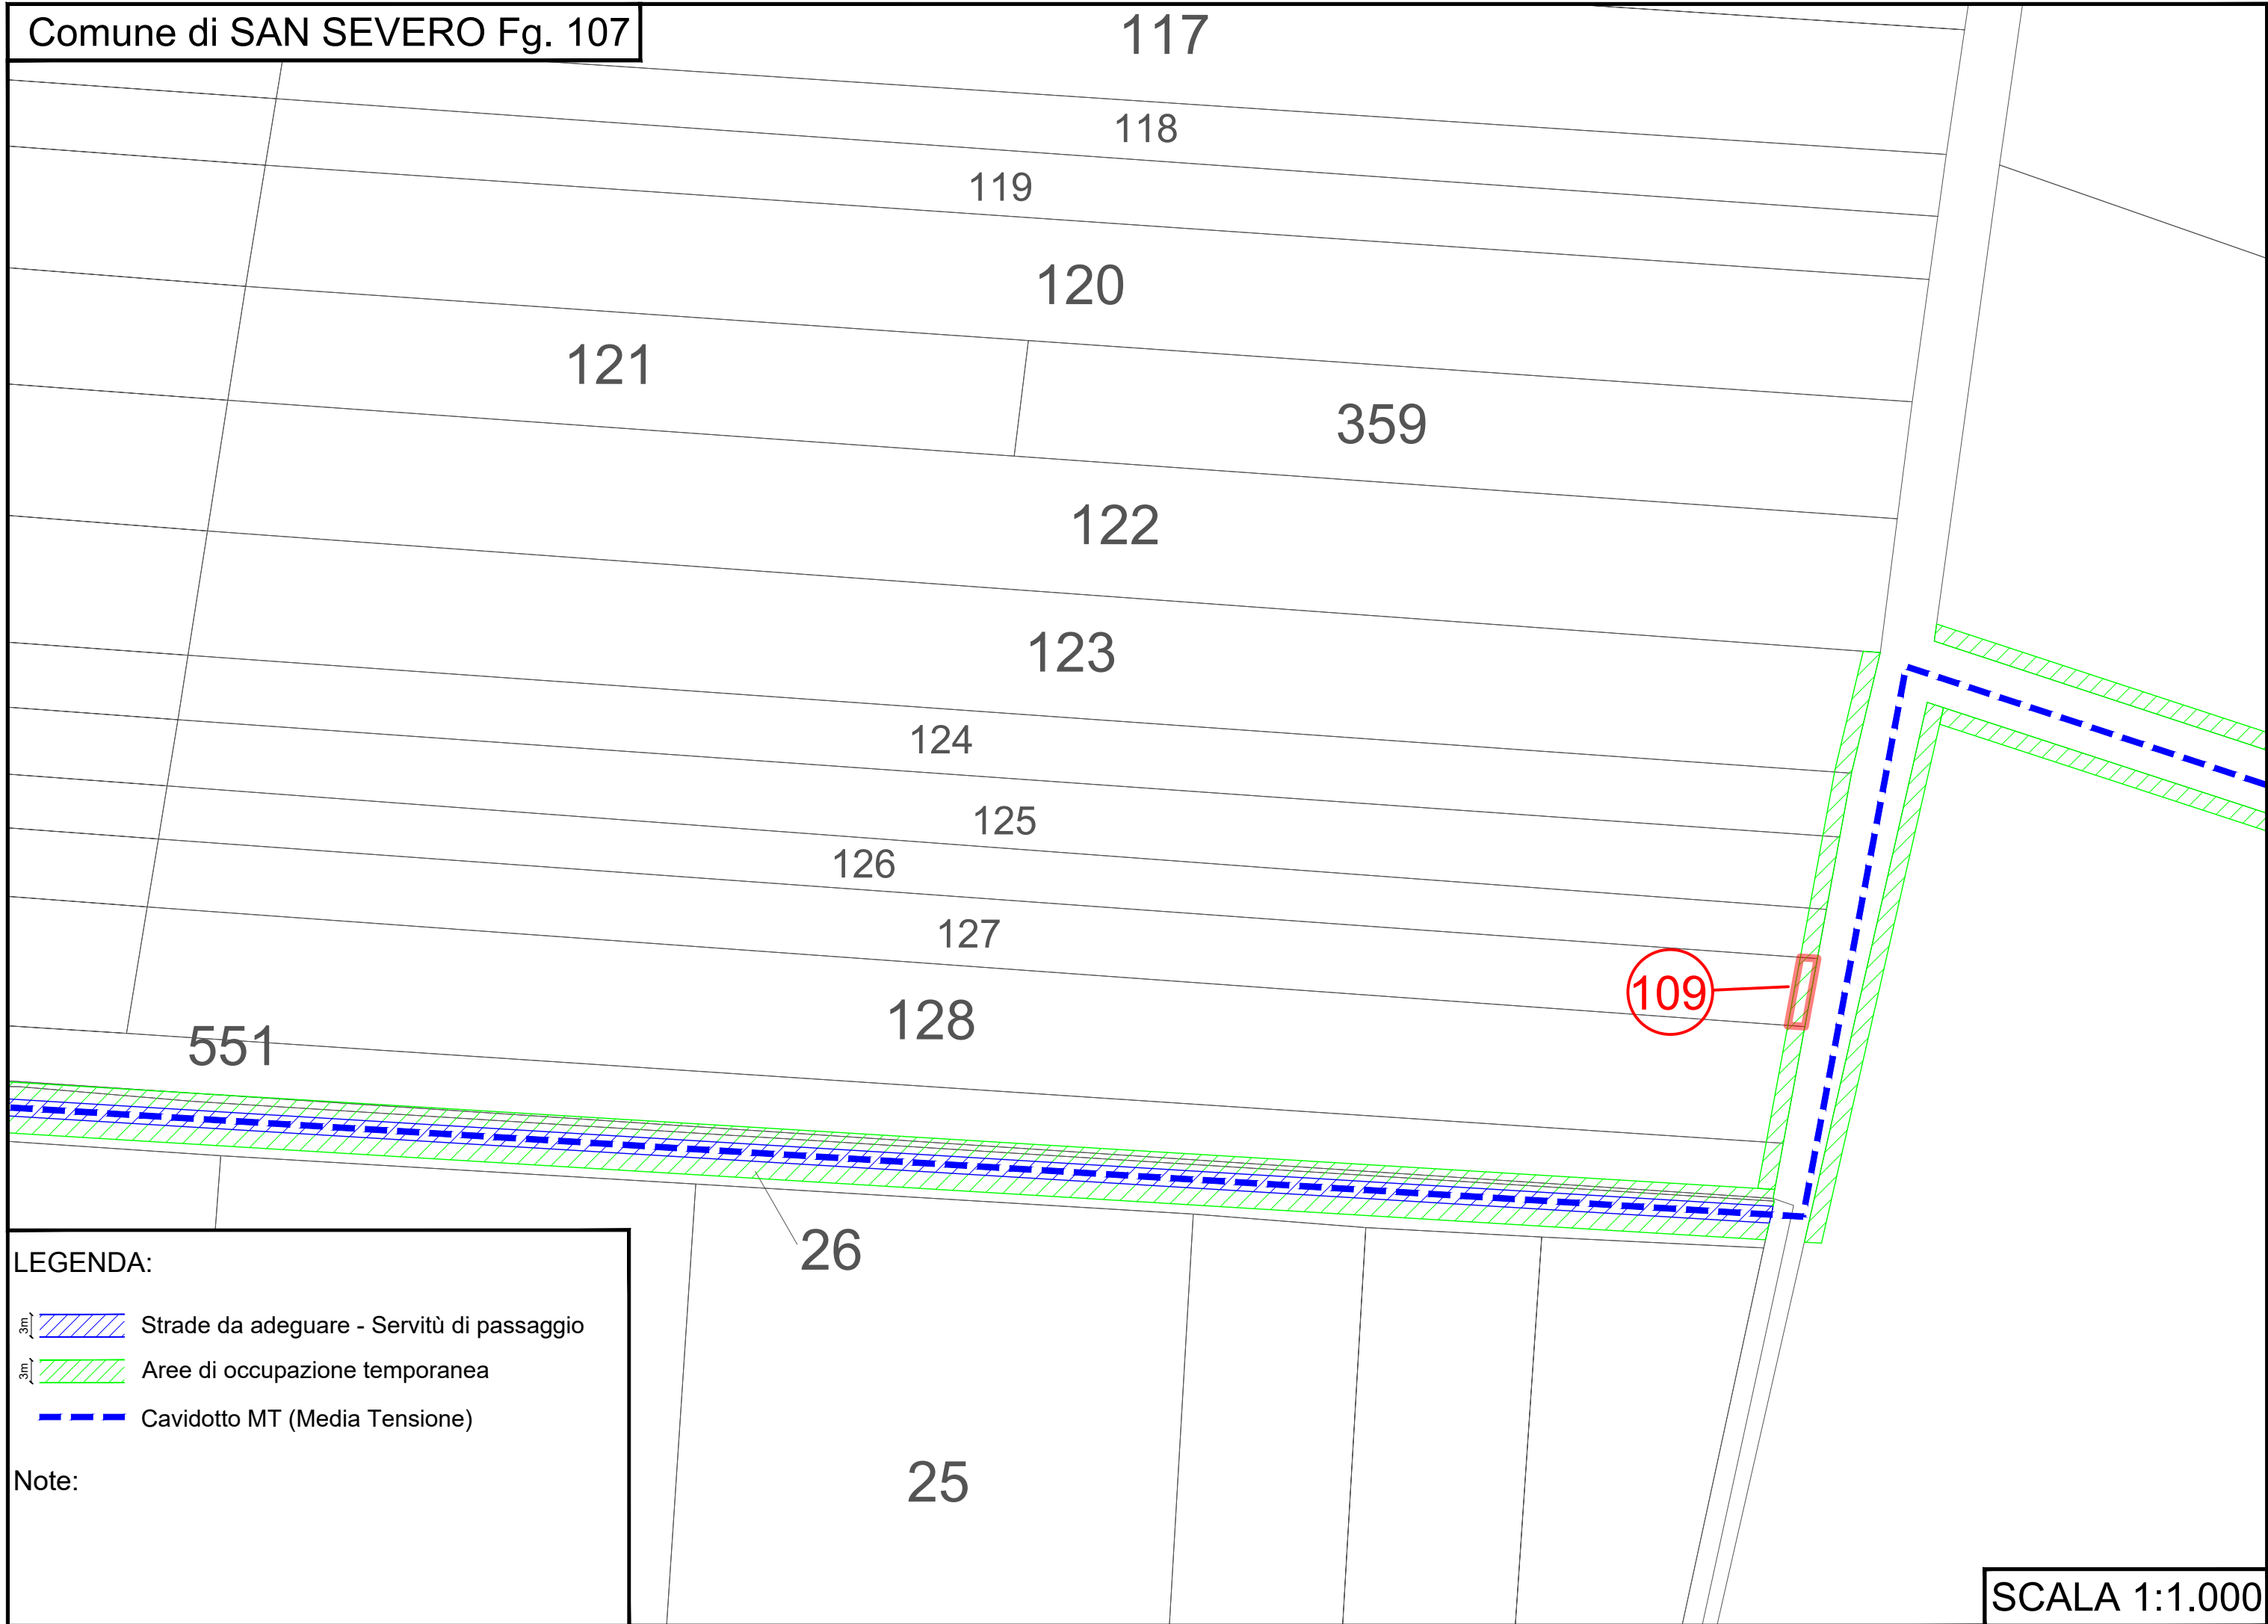
Note:

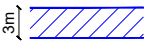




LEGENDA:

-  Strade da adeguare - Servitù di passaggio
-  Aree di occupazione temporanea
-  Cavidotto MT (Media Tensione)


Note:

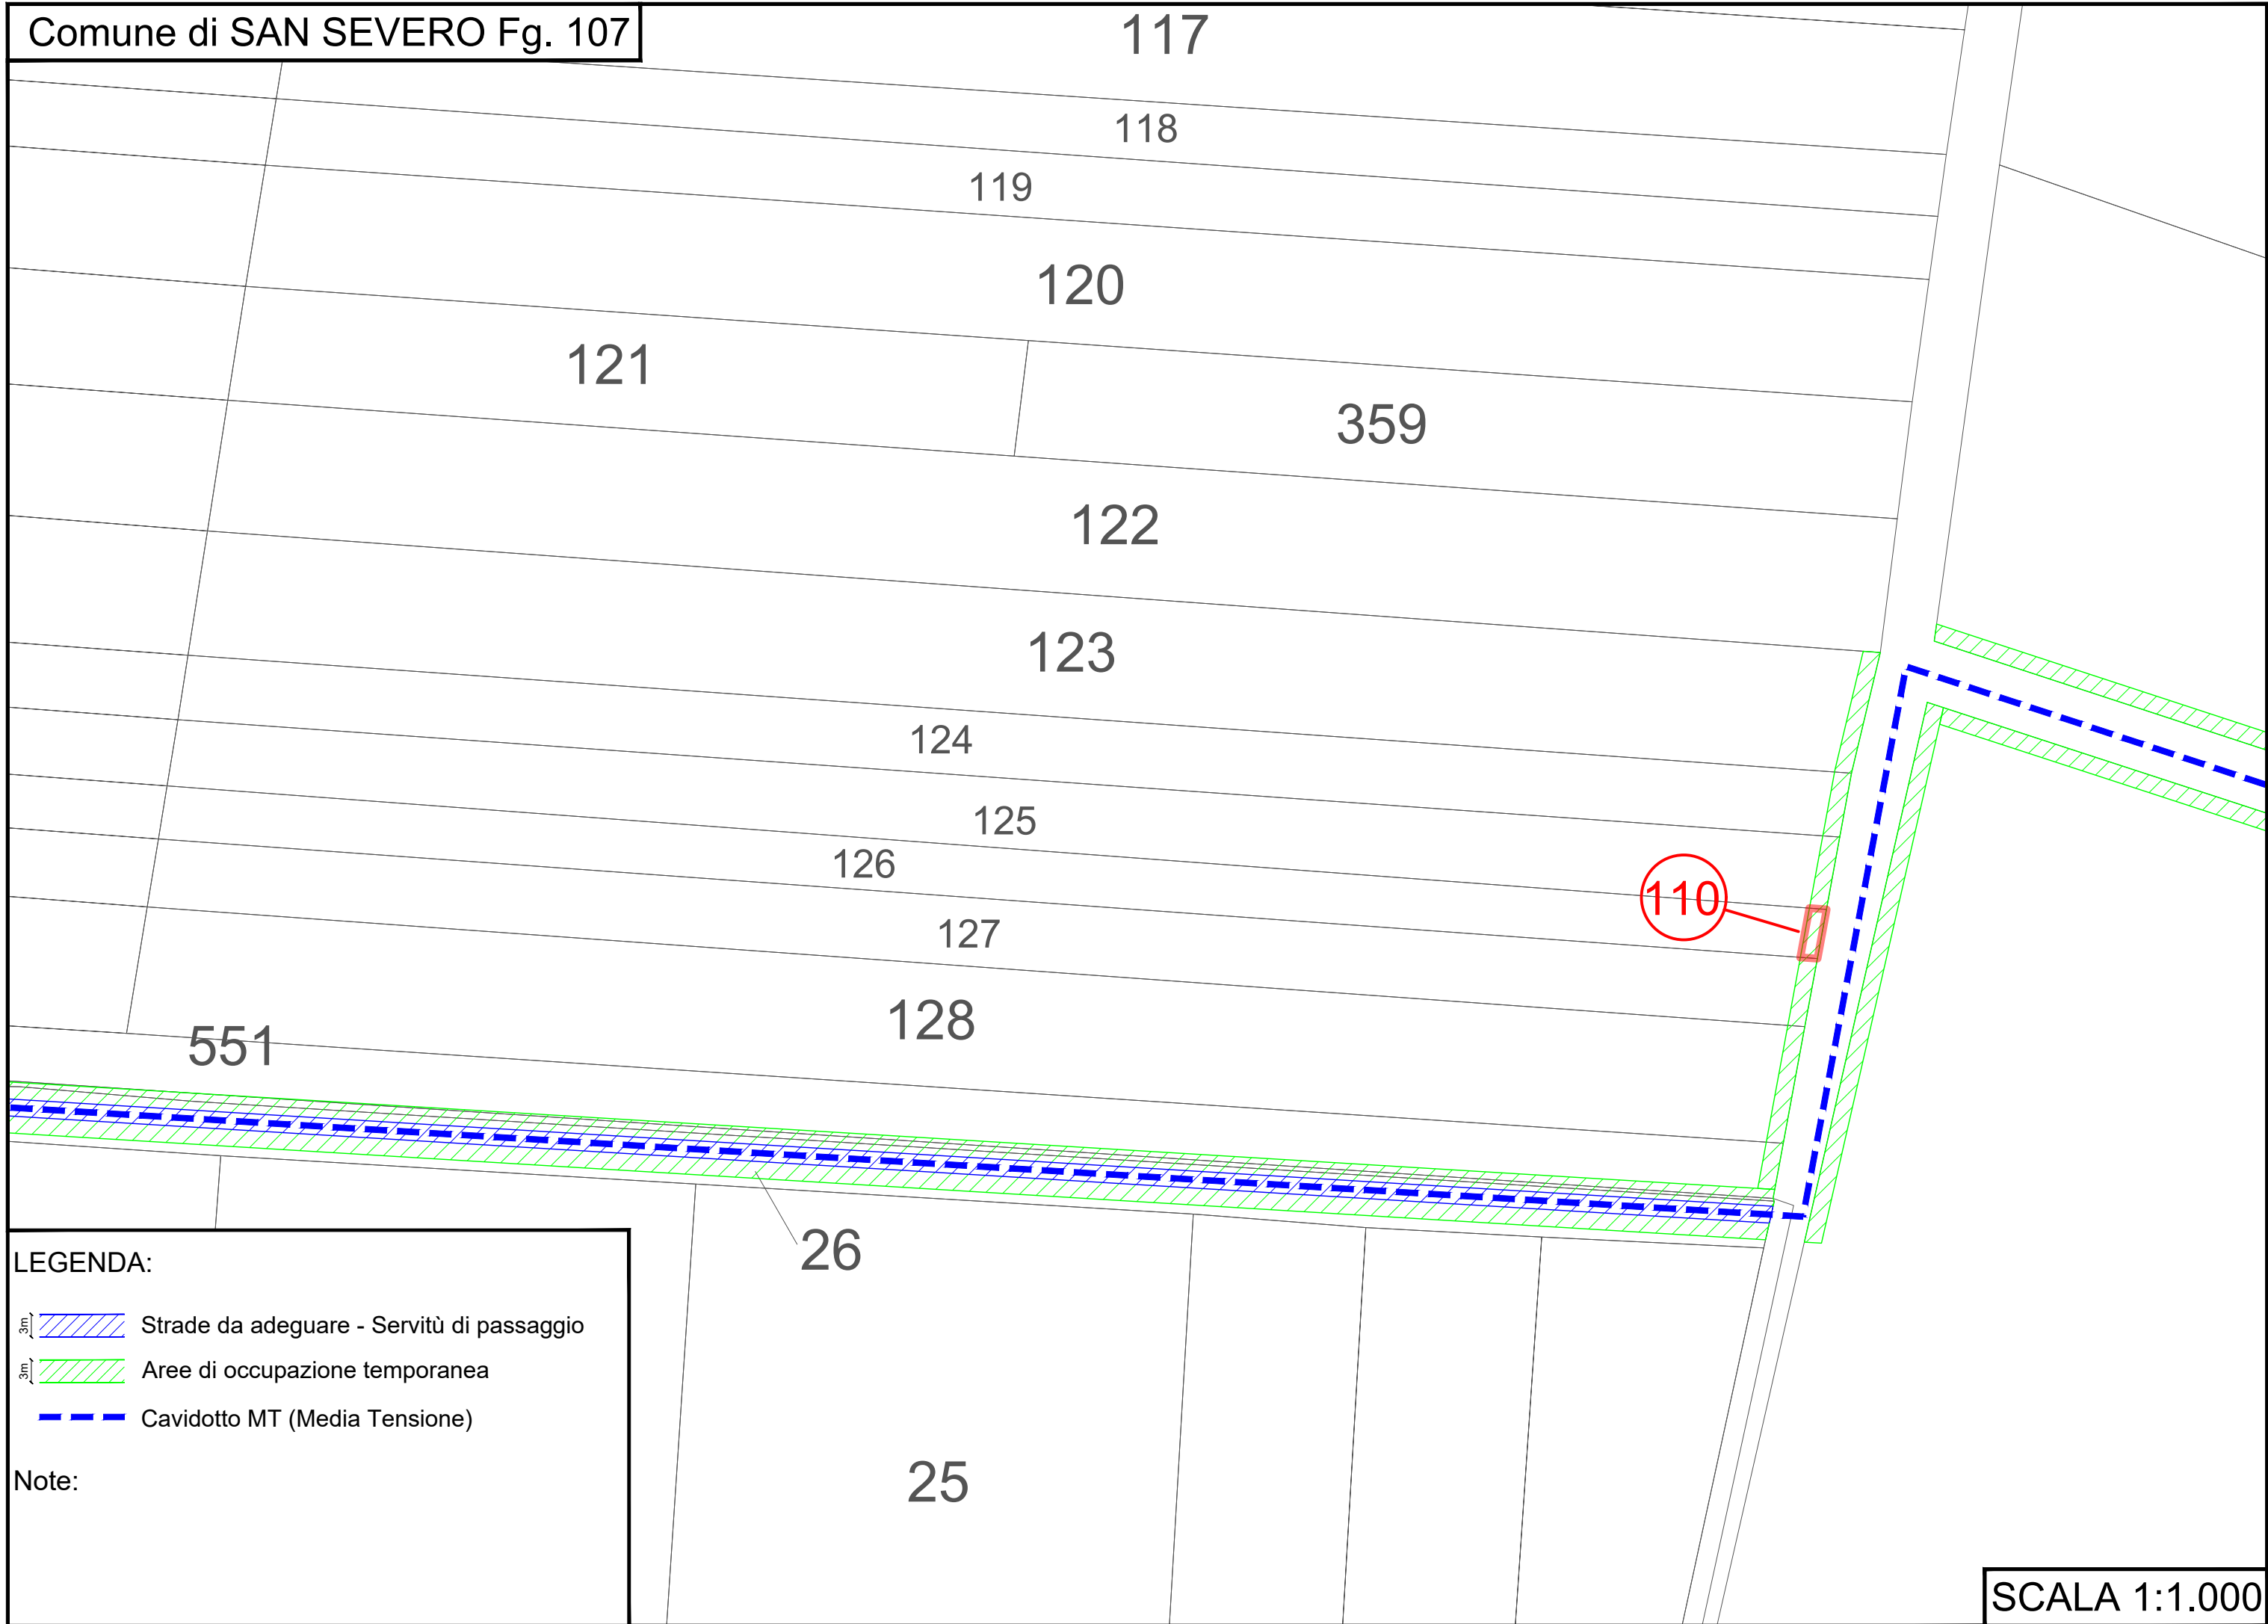




LEGENDA:

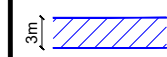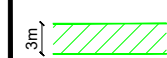-  Strade da adeguare - Servitù di passaggio
-  Aree di occupazione temporanea
-  Cavidotto MT (Media Tensione)

Note:

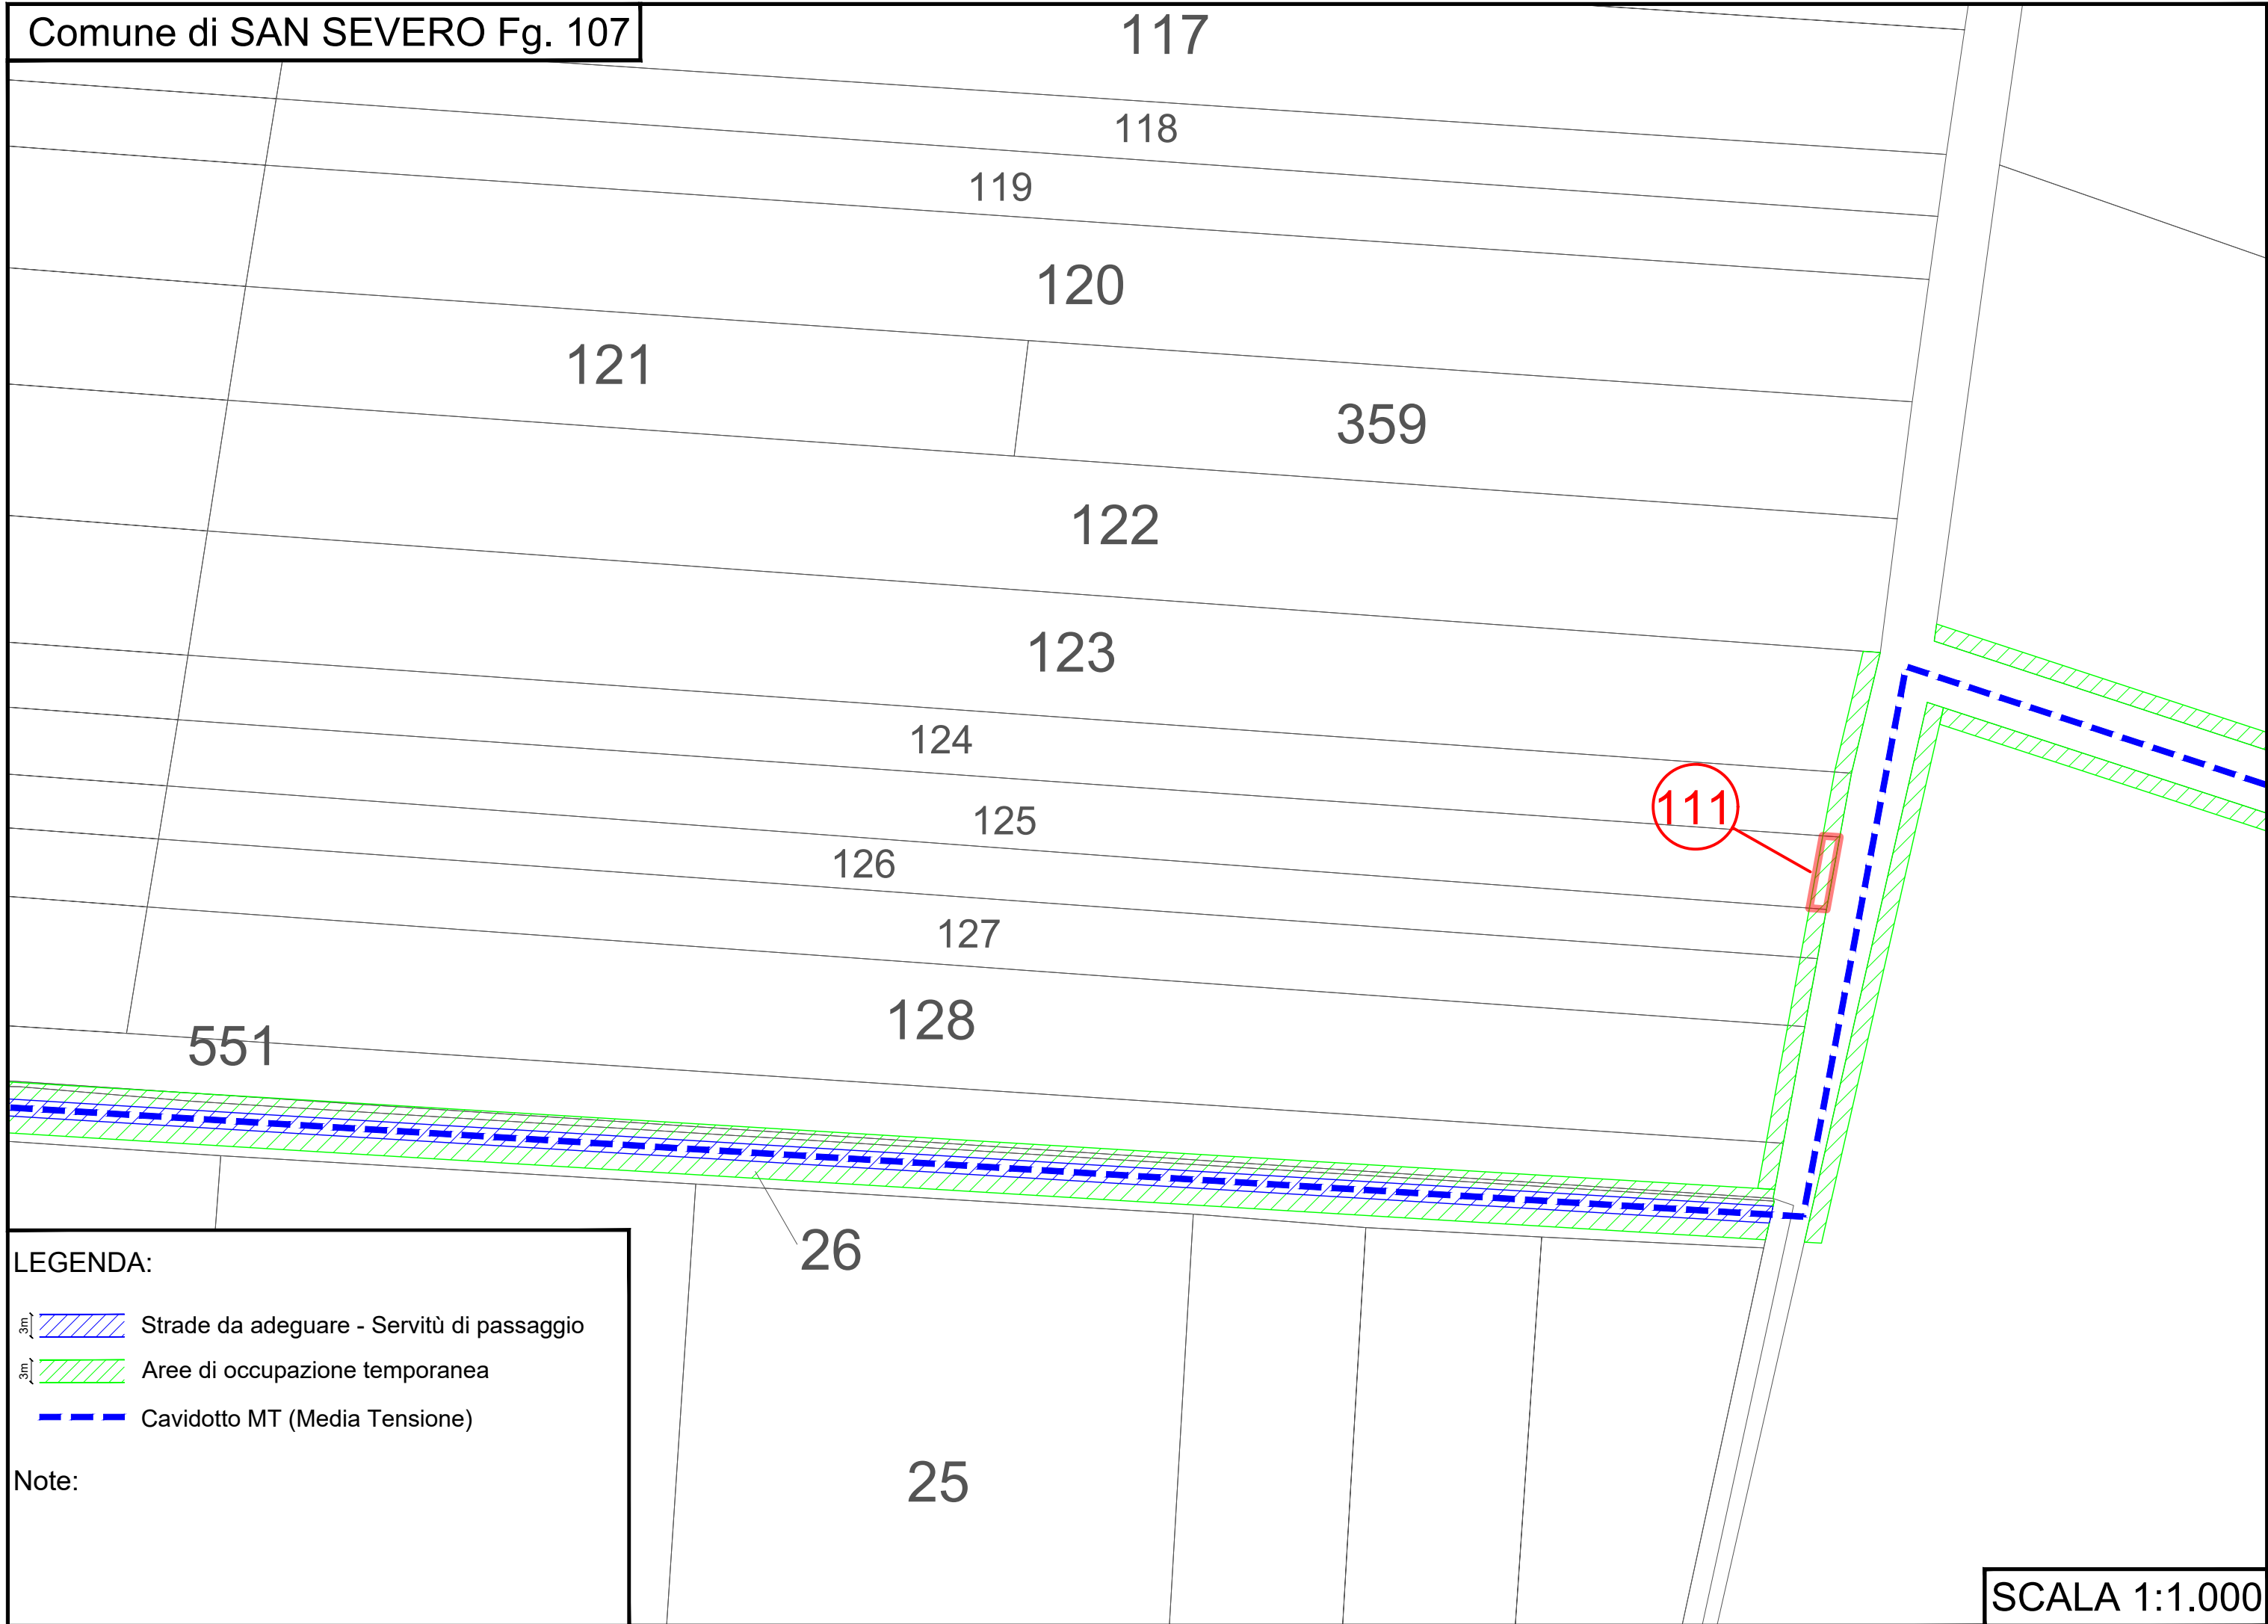


LEGENDA:

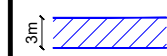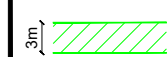


-  Strade da adeguare - Servitù di passaggio
-  Aree di occupazione temporanea
-  Cavidotto MT (Media Tensione)

Note:

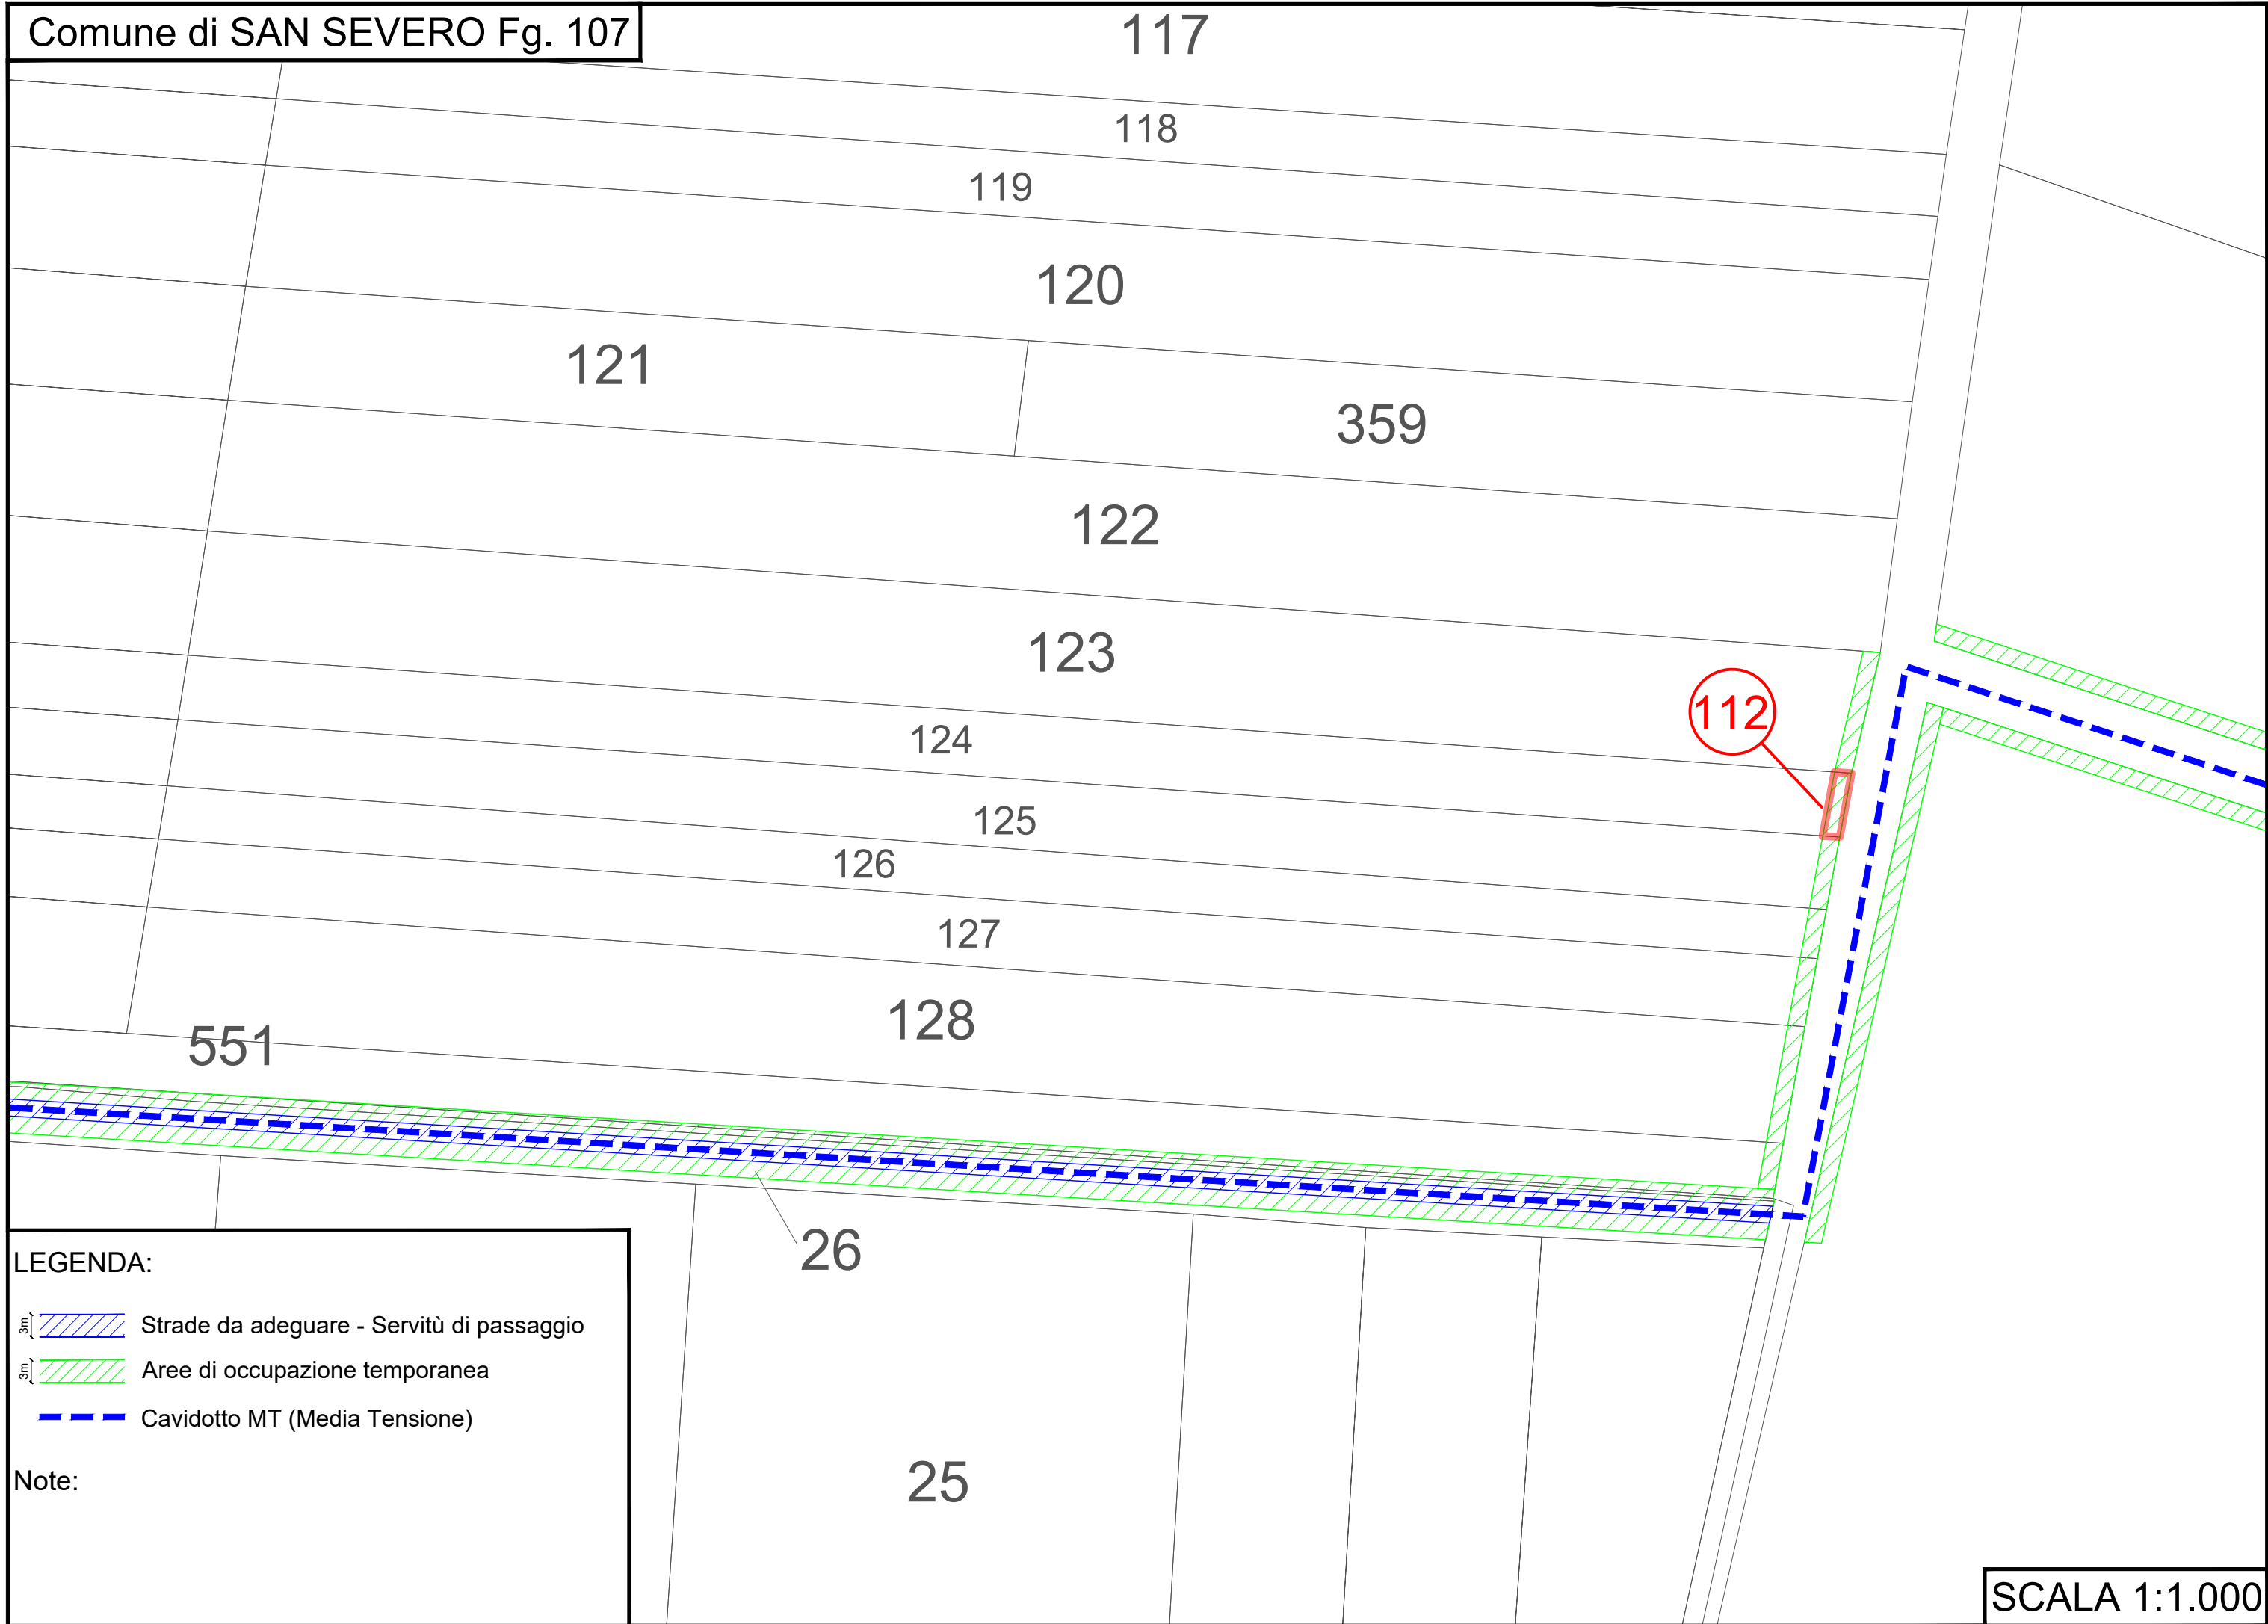


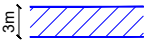


LEGENDA:


-  Strade da adeguare - Servitù di passaggio
-  Aree di occupazione temporanea
-  Cavidotto MT (Media Tensione)

Note:

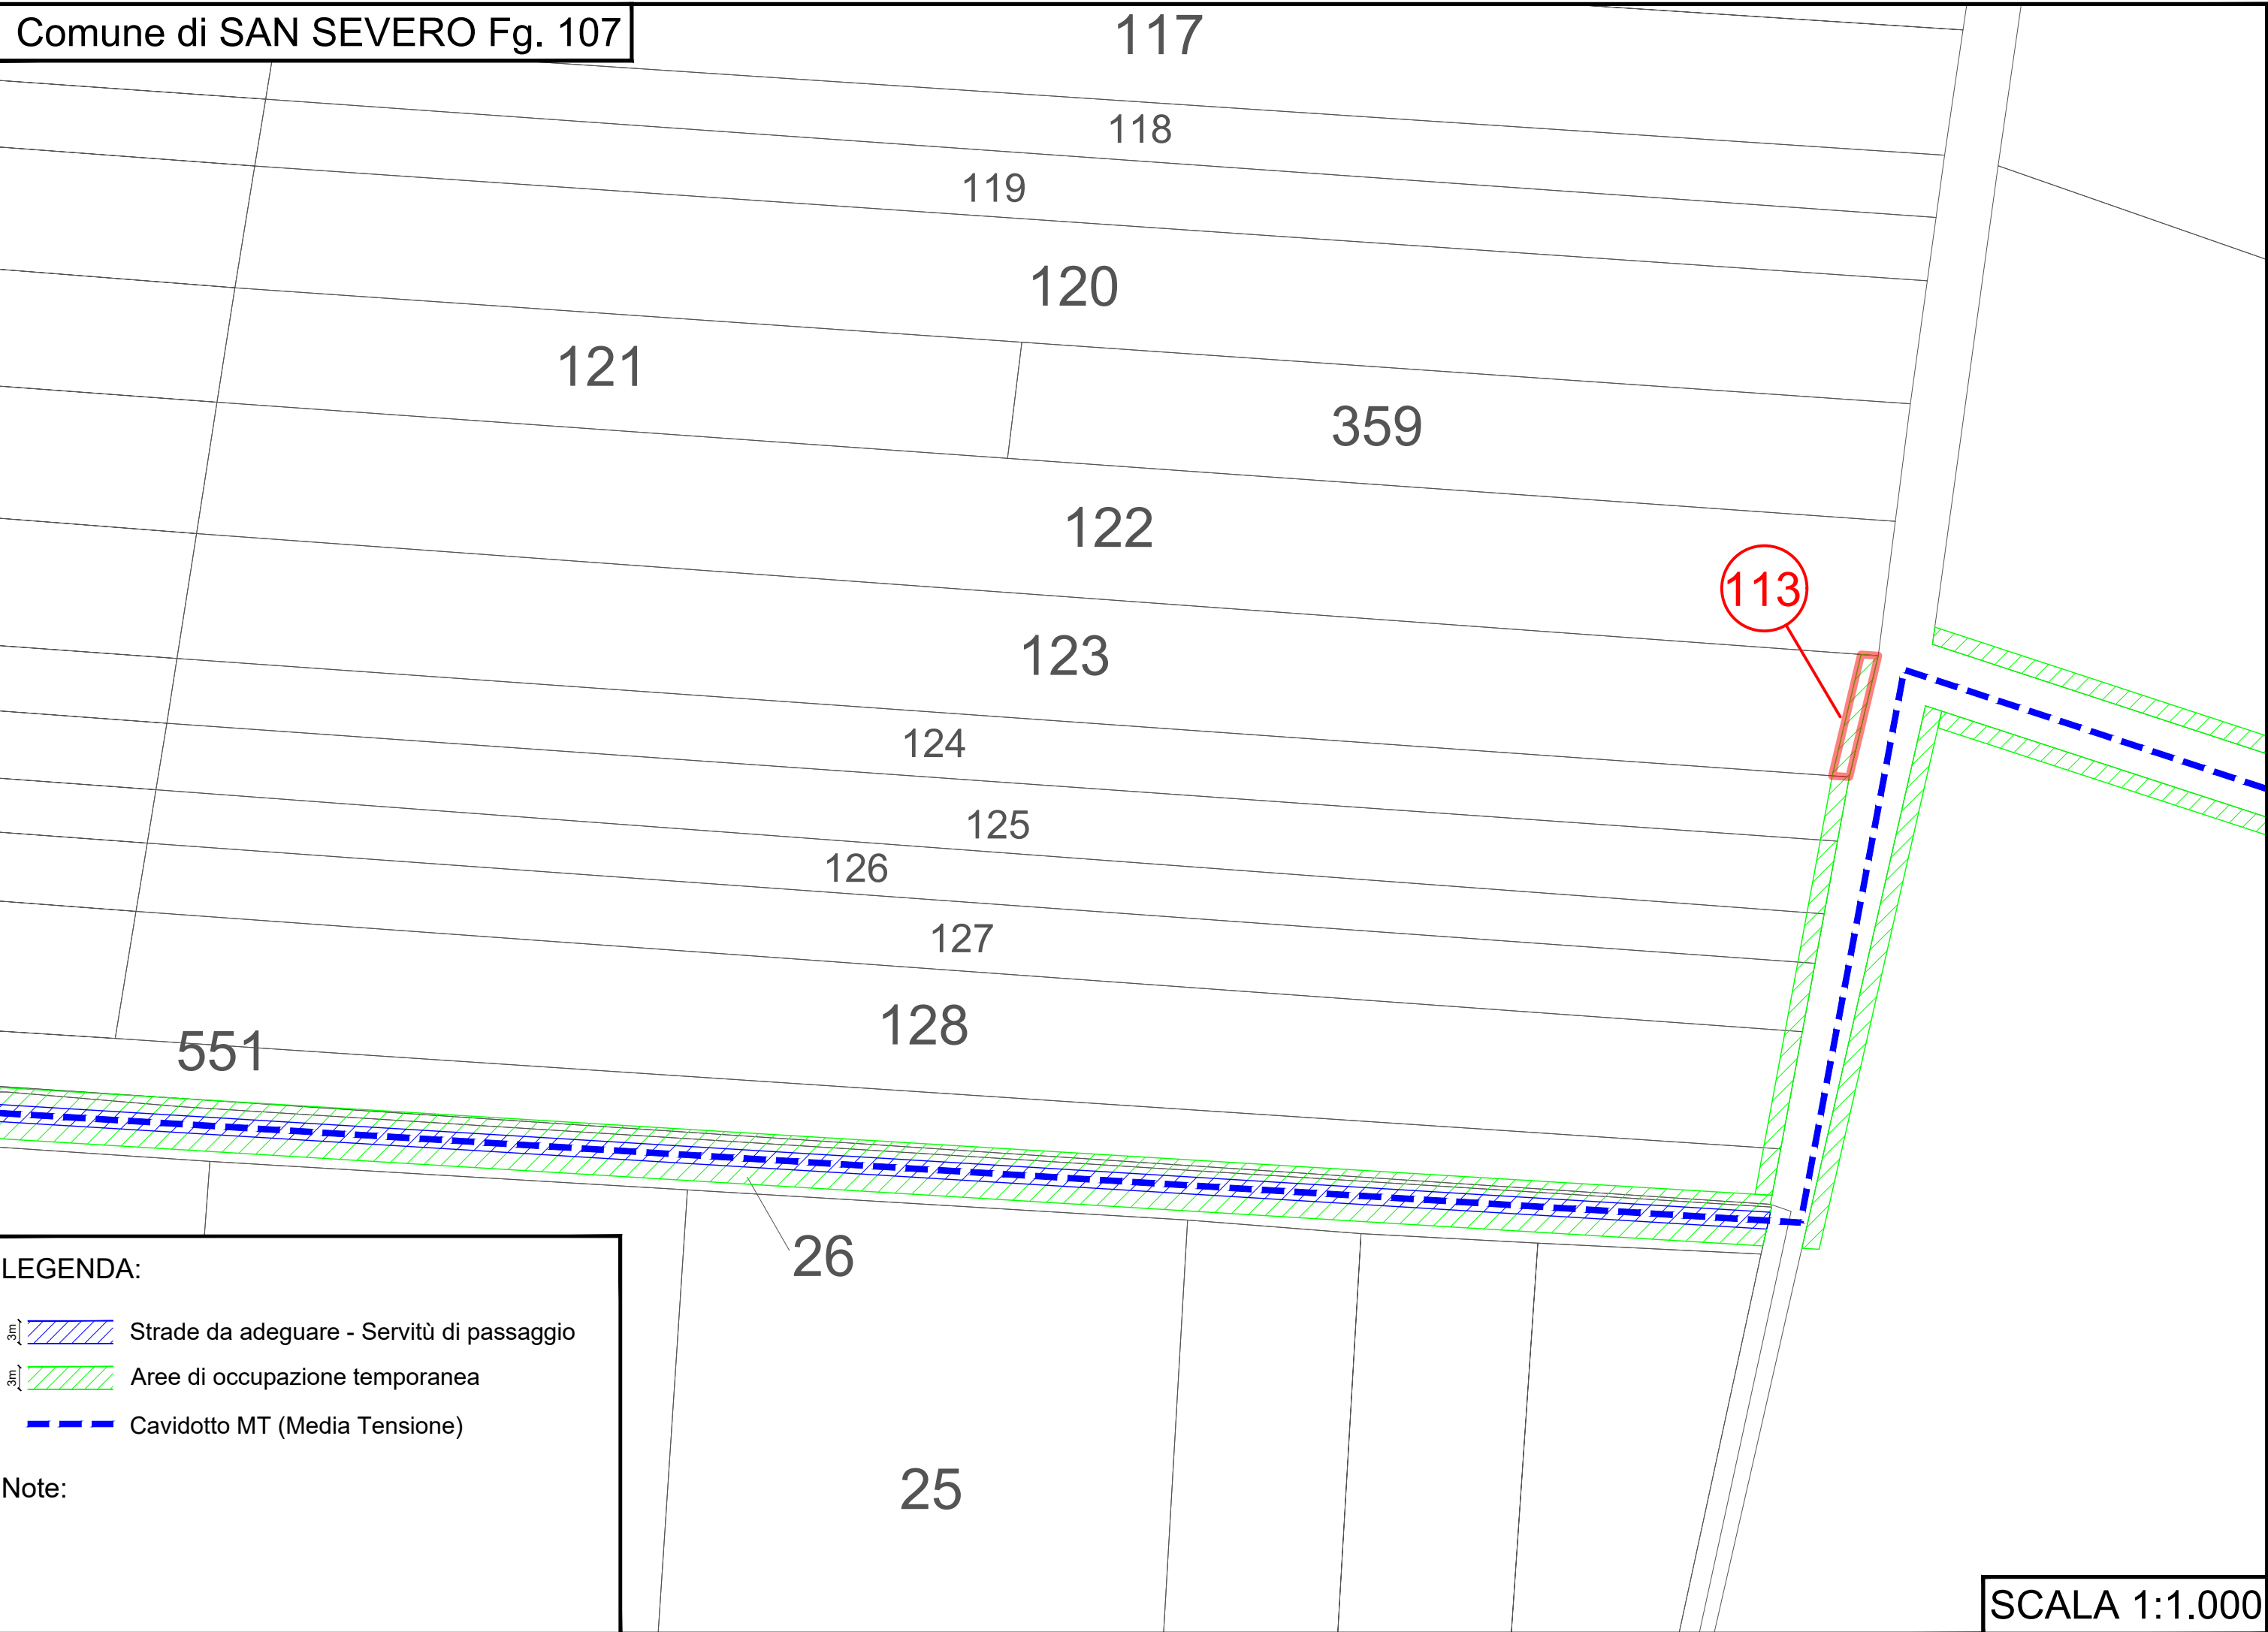

LEGENDA:

3m |  Strade da adeguare - Servitù di passaggio




3m |  Aree di occupazione temporanea

 Cavidotto MT (Media Tensione)


Note:



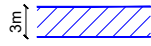


**LEGENDA:**

-  Strade da adeguare - Servitù di passaggio
-  Aree di occupazione temporanea
-  Cavidotto MT (Media Tensione)

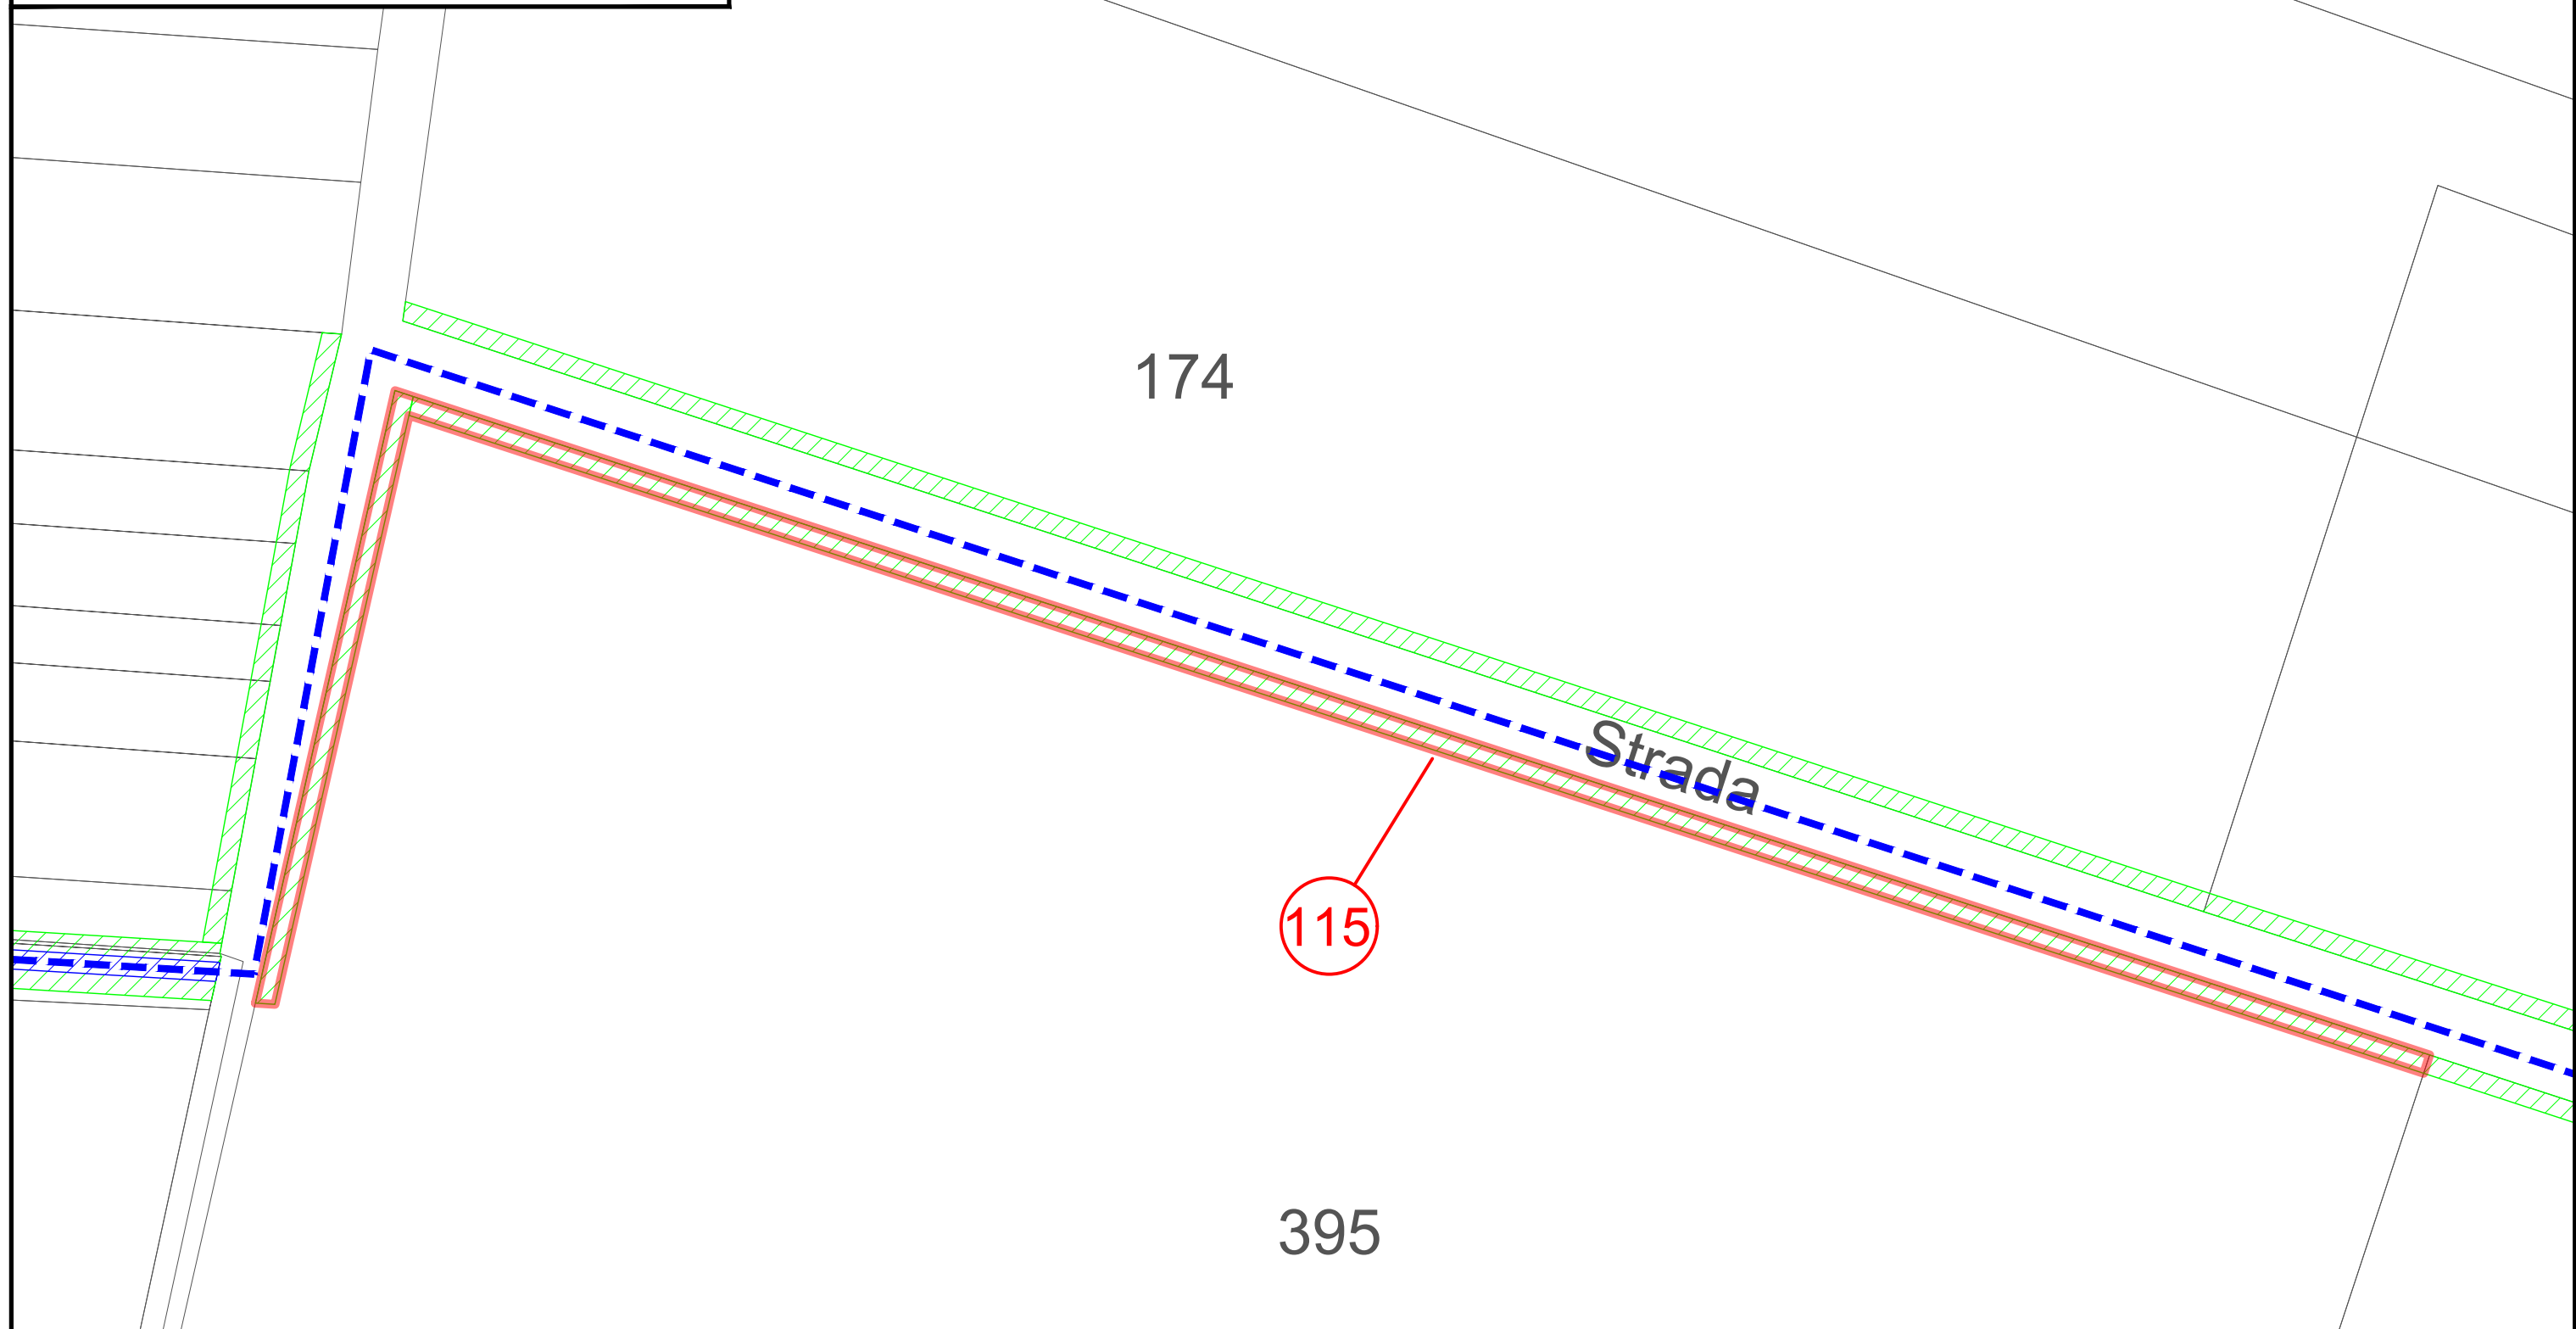
**Note:**

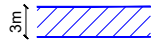




**LEGENDA:**

-  Strade da adeguare - Servitù di passaggio
-  Aree di occupazione temporanea
-  Cavidotto MT (Media Tensione)


**Note:**

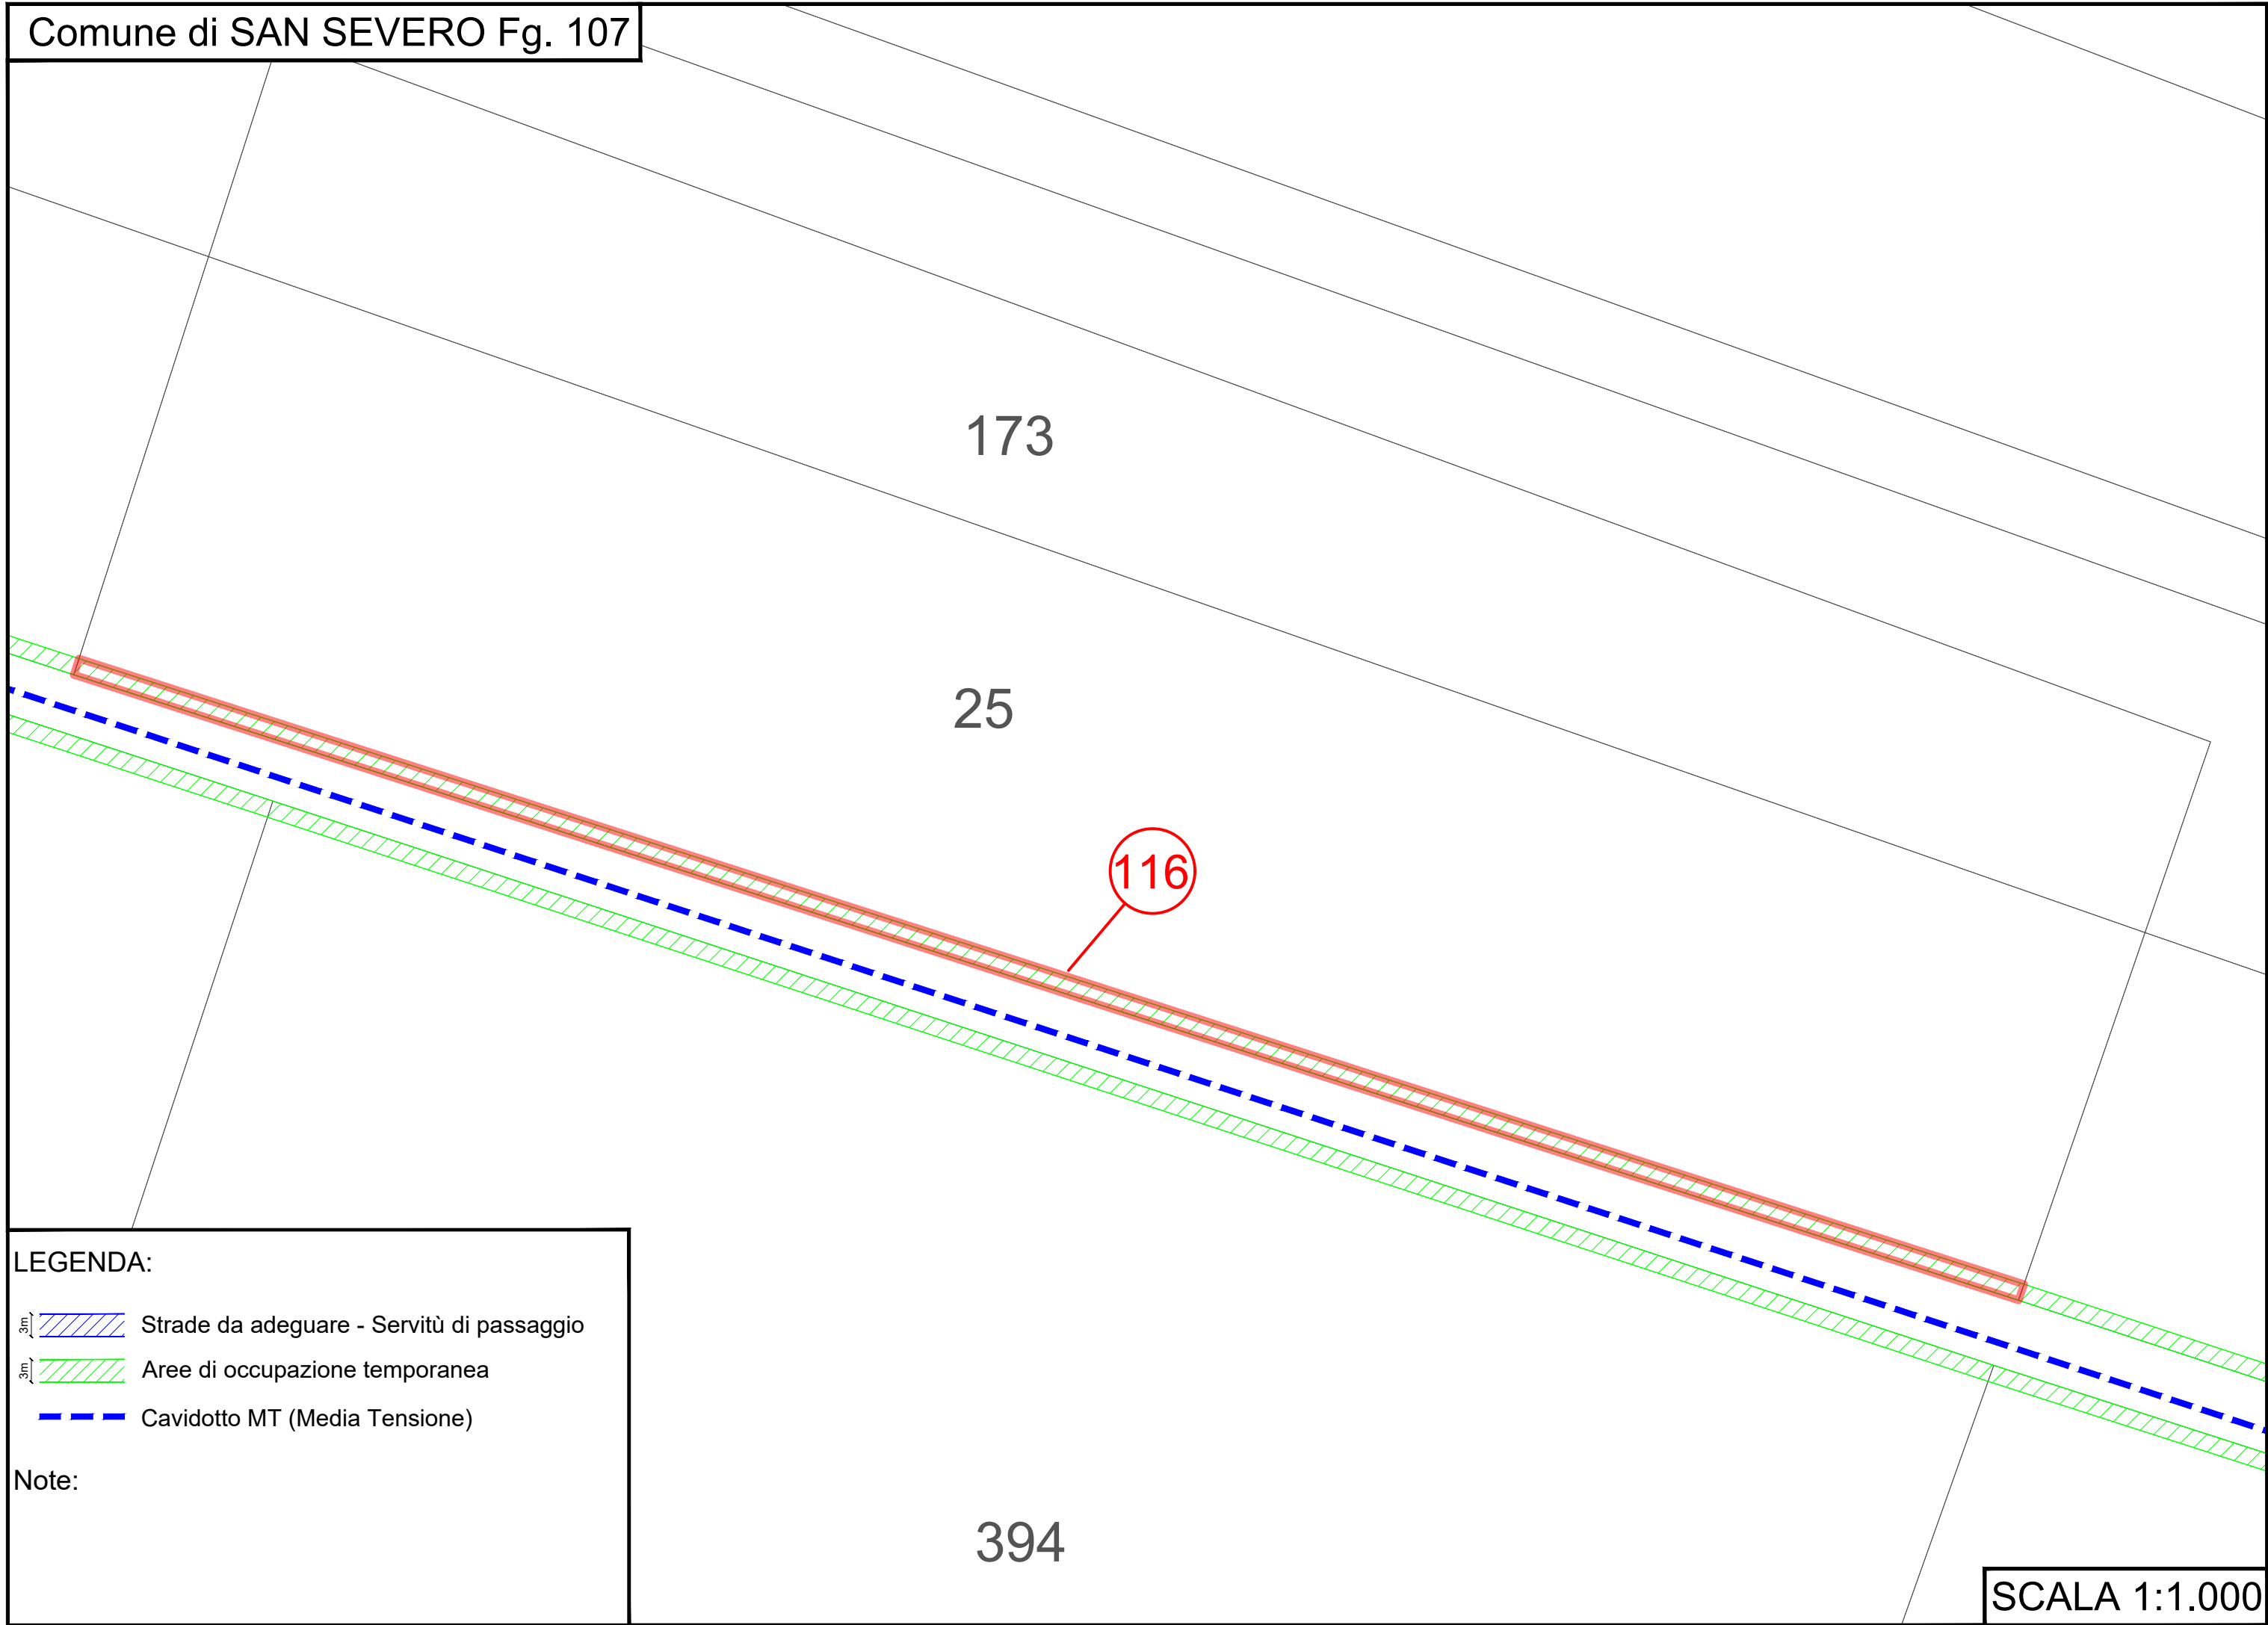

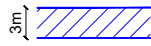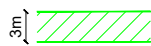


LEGENDA:

-  Strade da adeguare - Servitù di passaggio
-  Aree di occupazione temporanea
-  Cavidotto MT (Media Tensione)

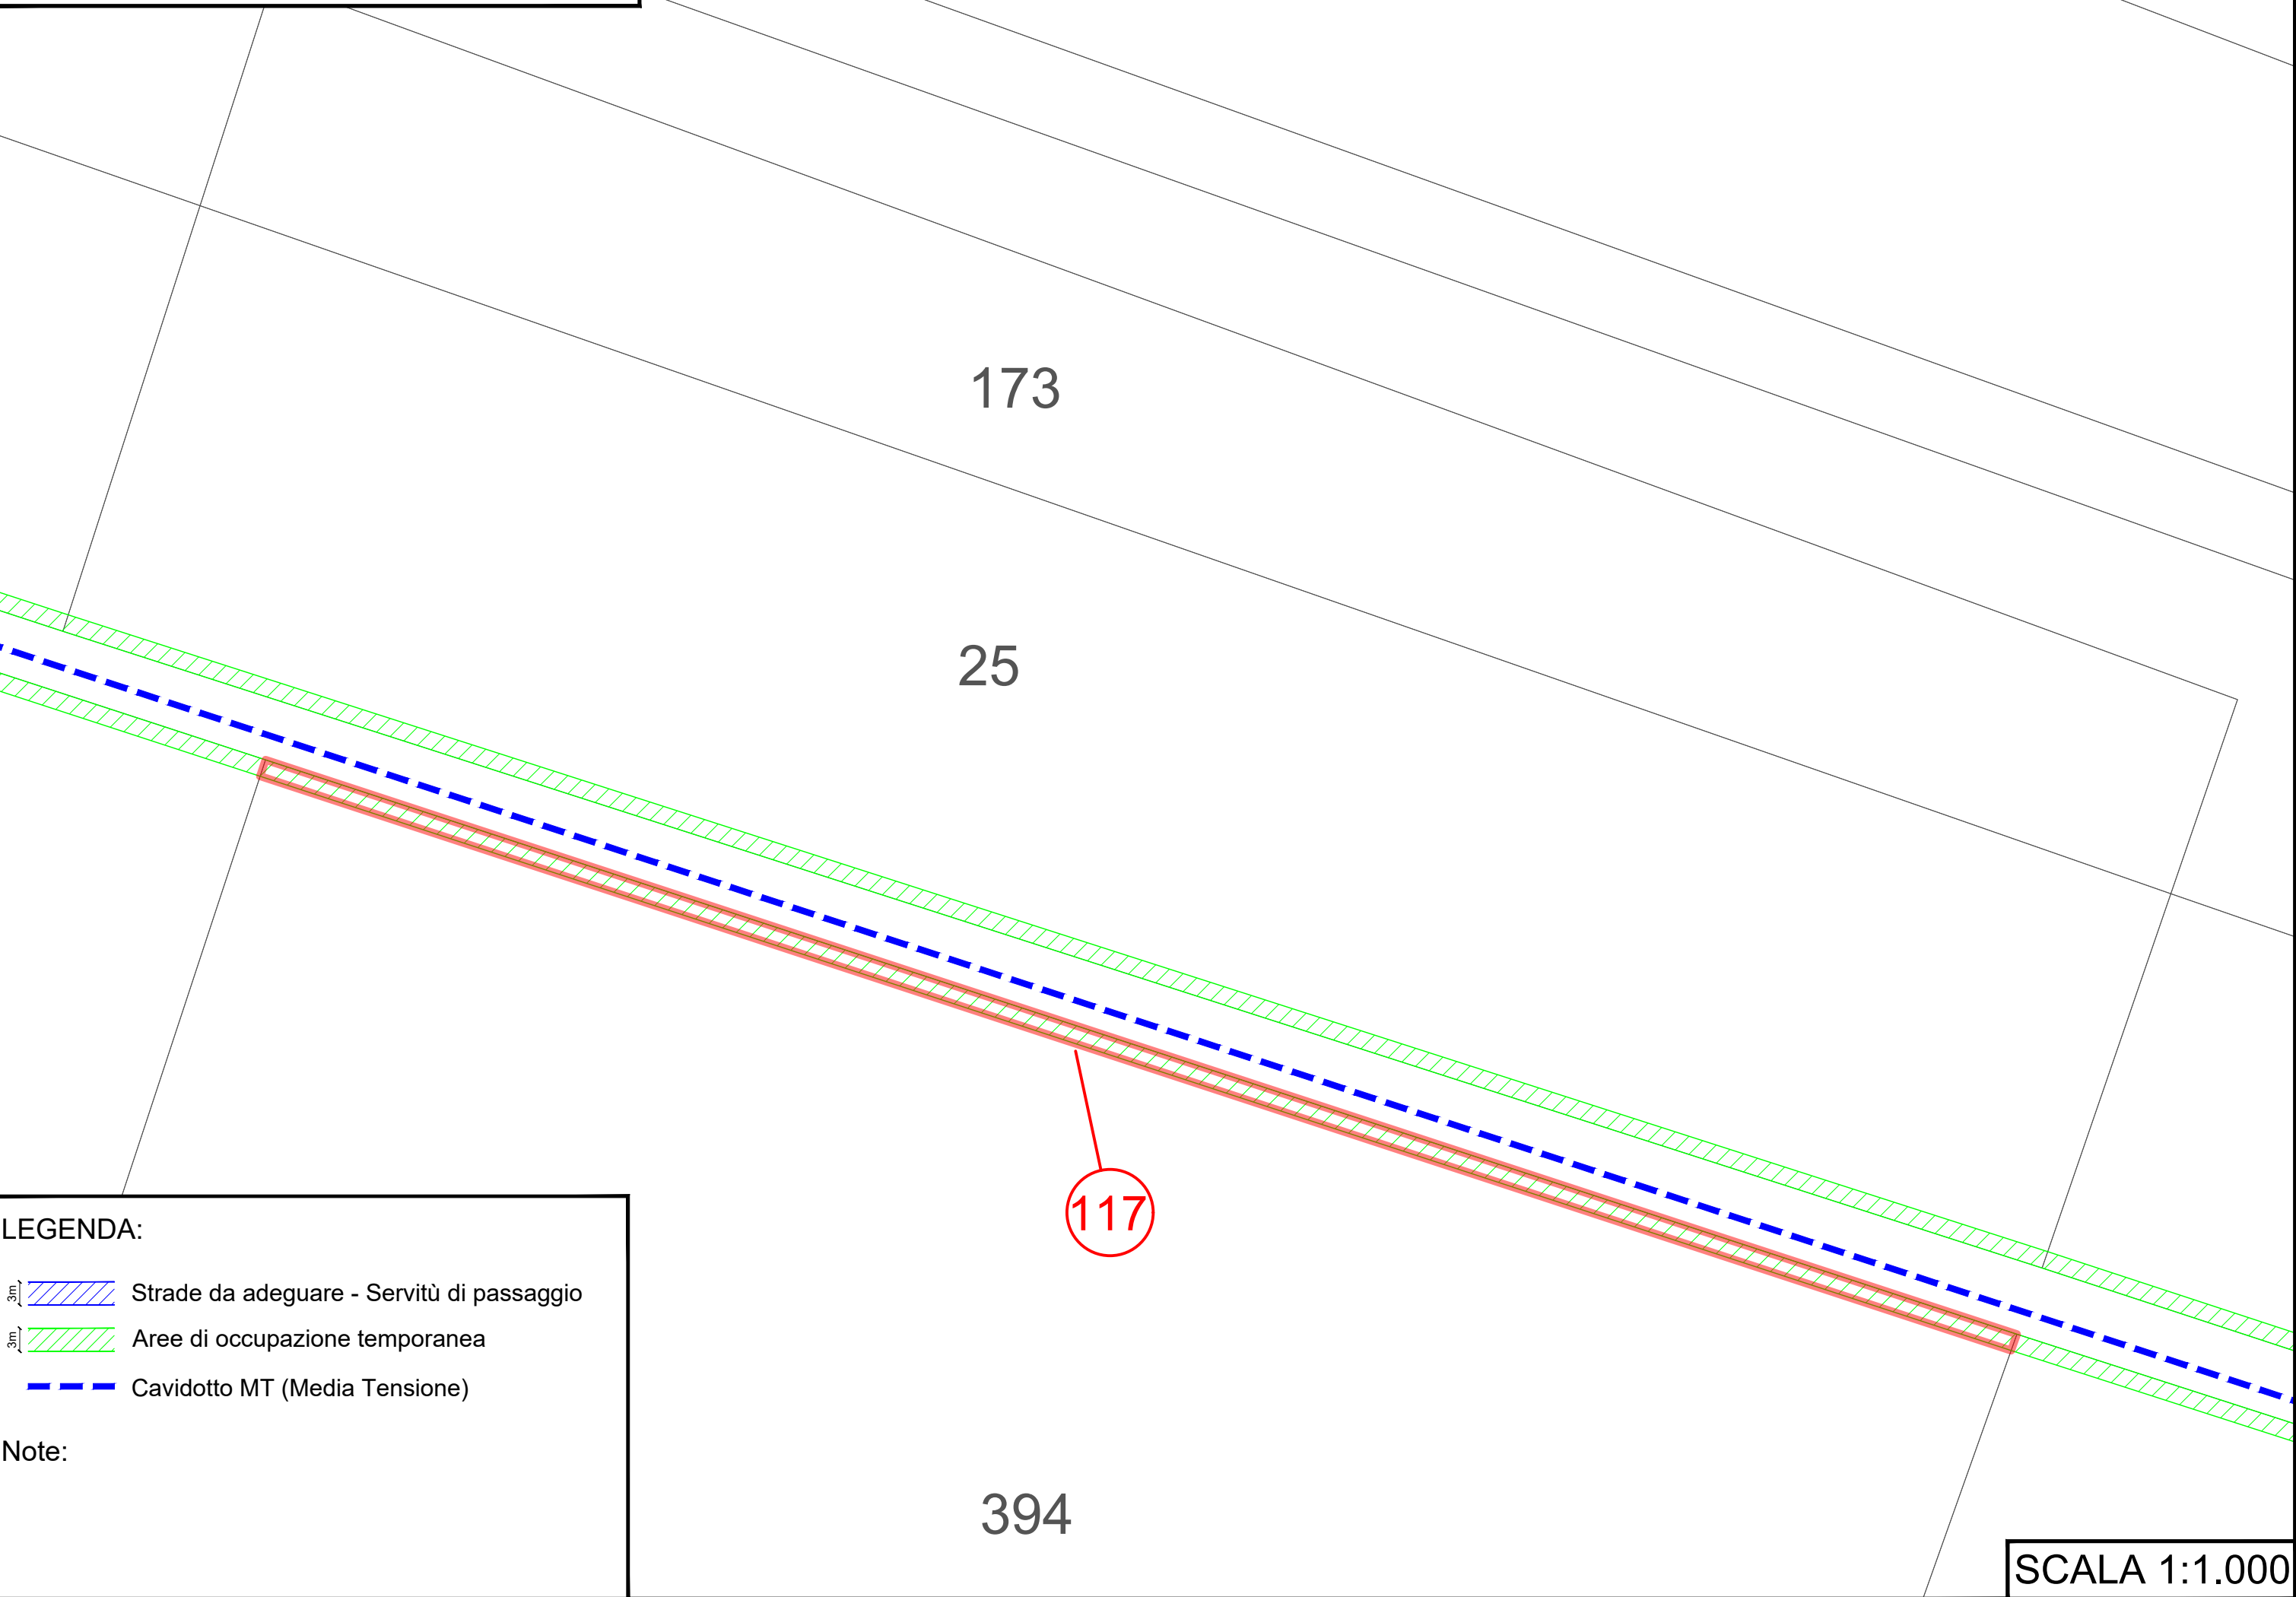
Note:






LEGENDA:

-  Strade da adeguare - Servitù di passaggio
-  Aree di occupazione temporanea
-  Cavidotto MT (Media Tensione)

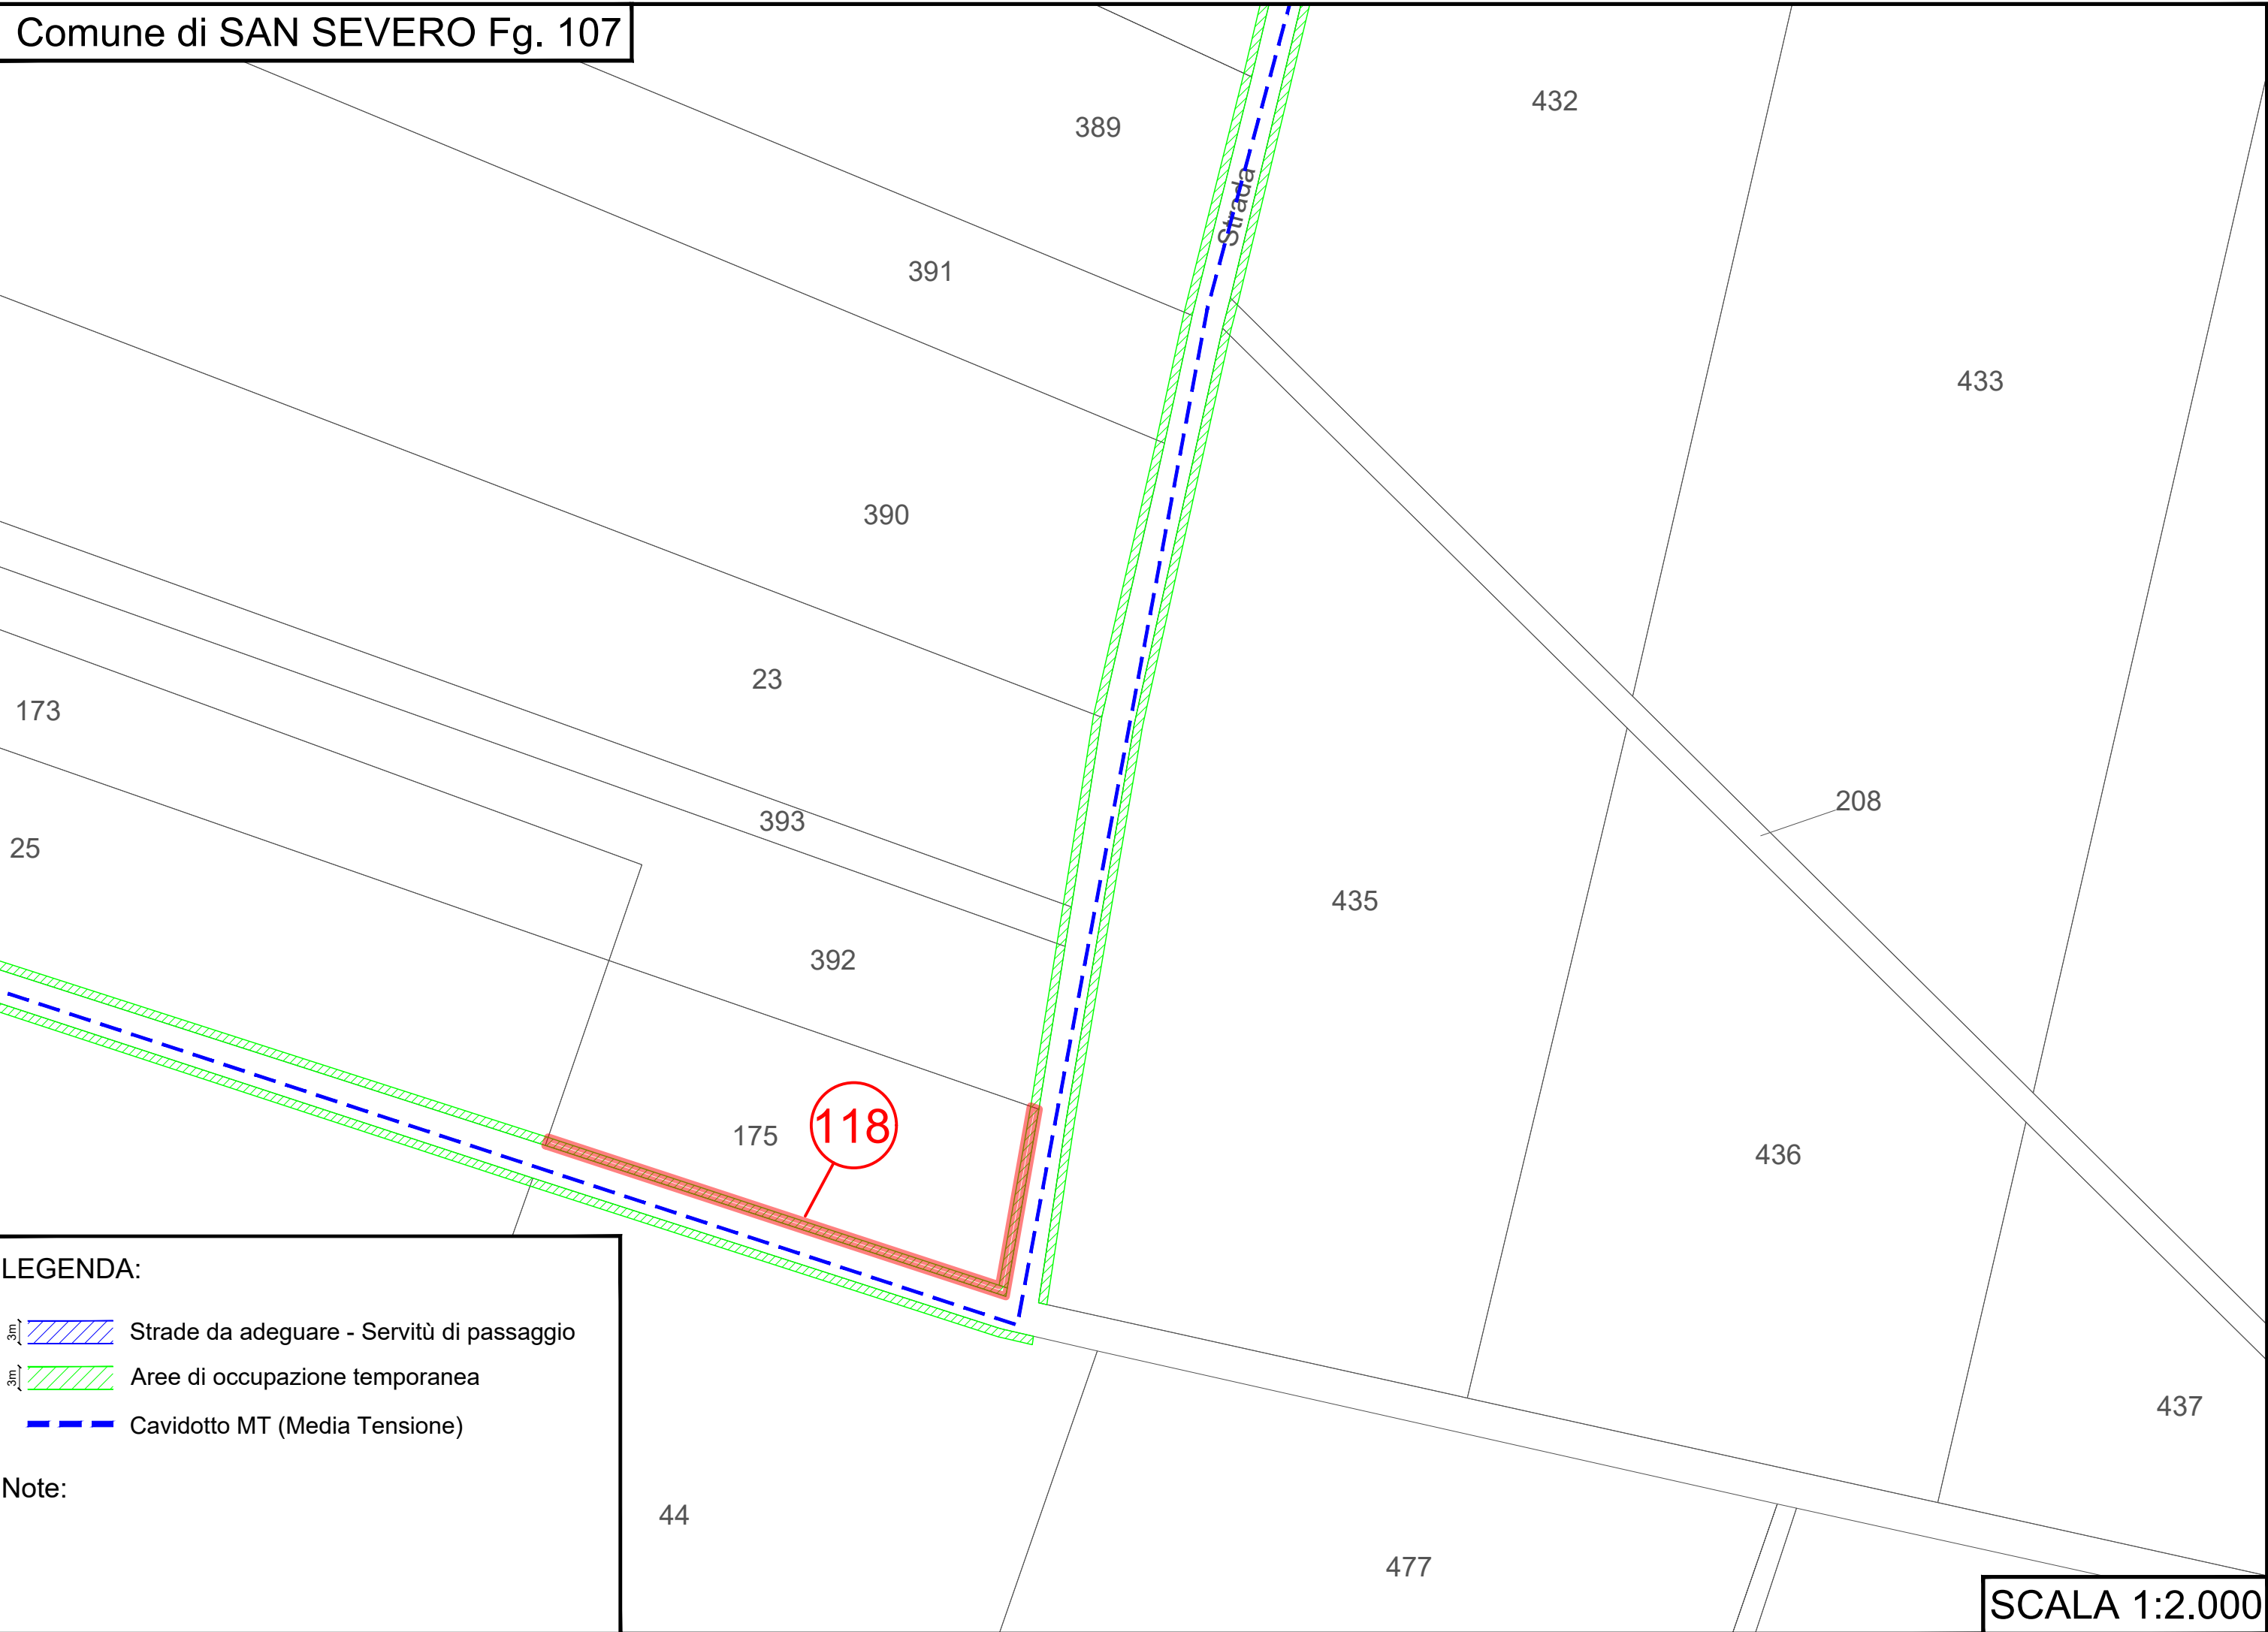
Note:

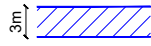


LEGENDA:


-  Strade da adeguare - Servitù di passaggio
-  Aree di occupazione temporanea
-  Cavidotto MT (Media Tensione)

Note:

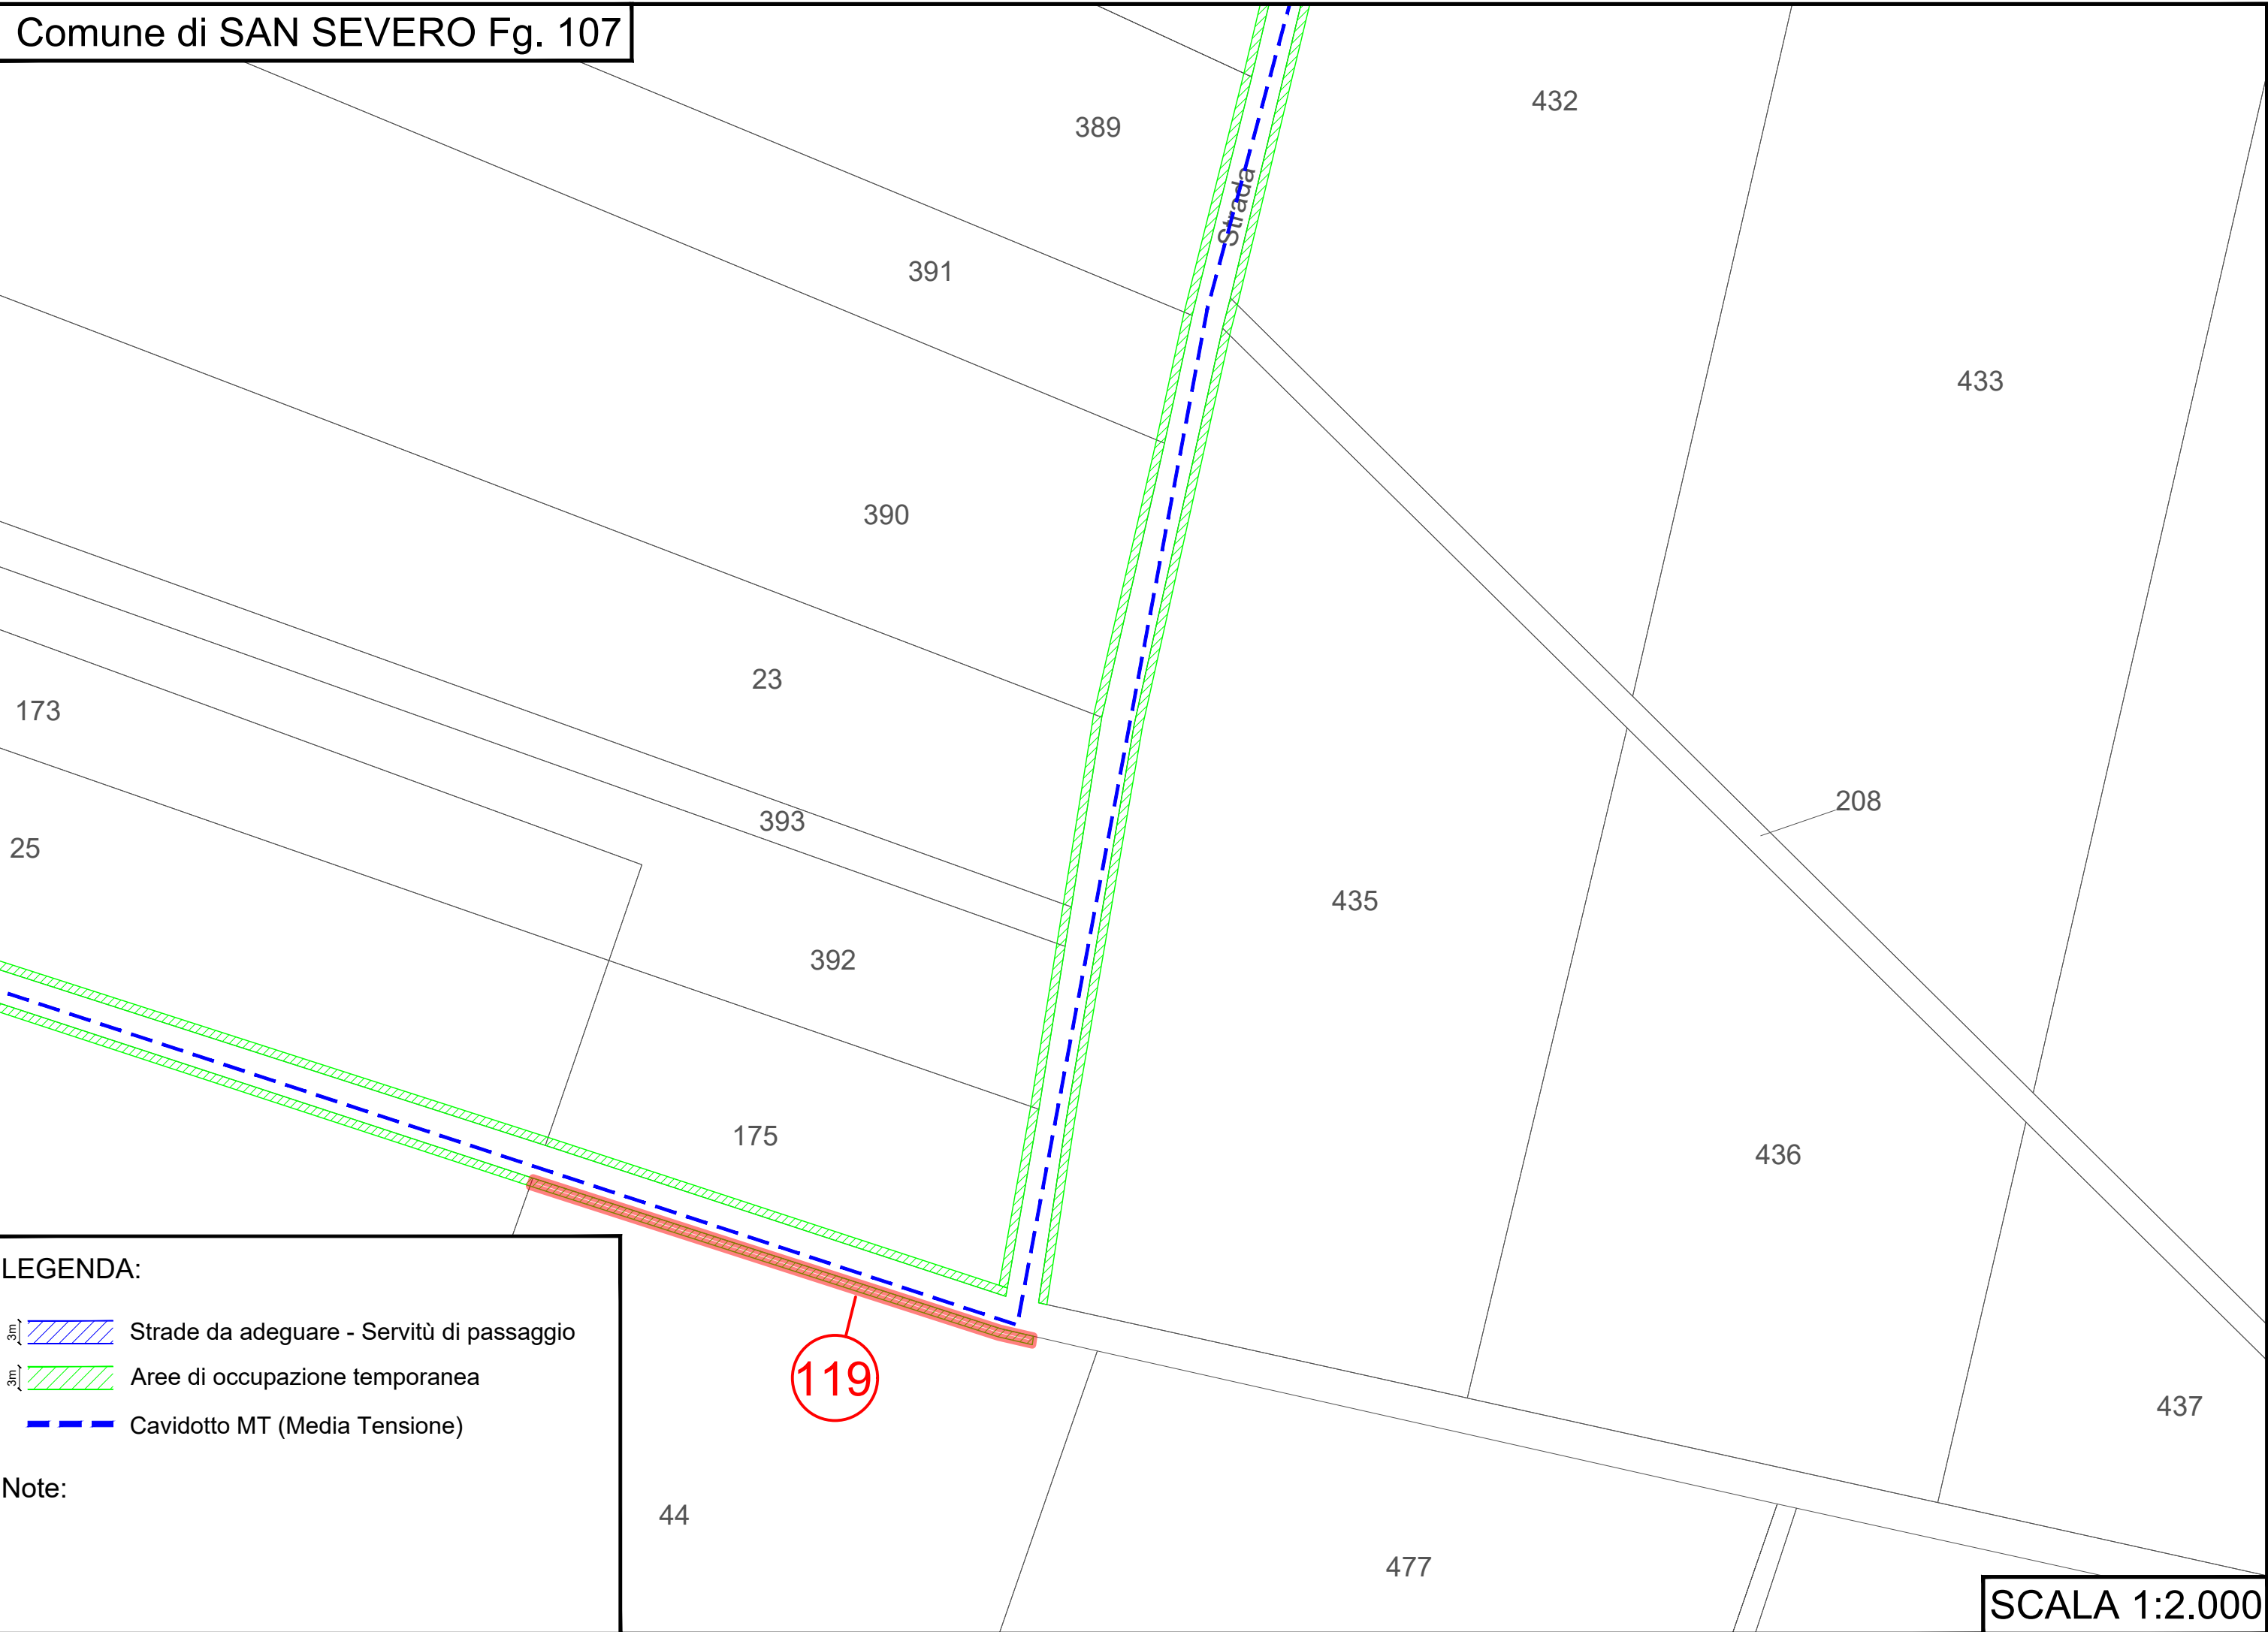

LEGENDA:

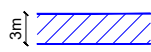
 Strade da adeguare - Servitù di passaggio

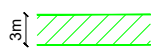 Aree di occupazione temporanea




 Cavidotto MT (Media Tensione)

Note:

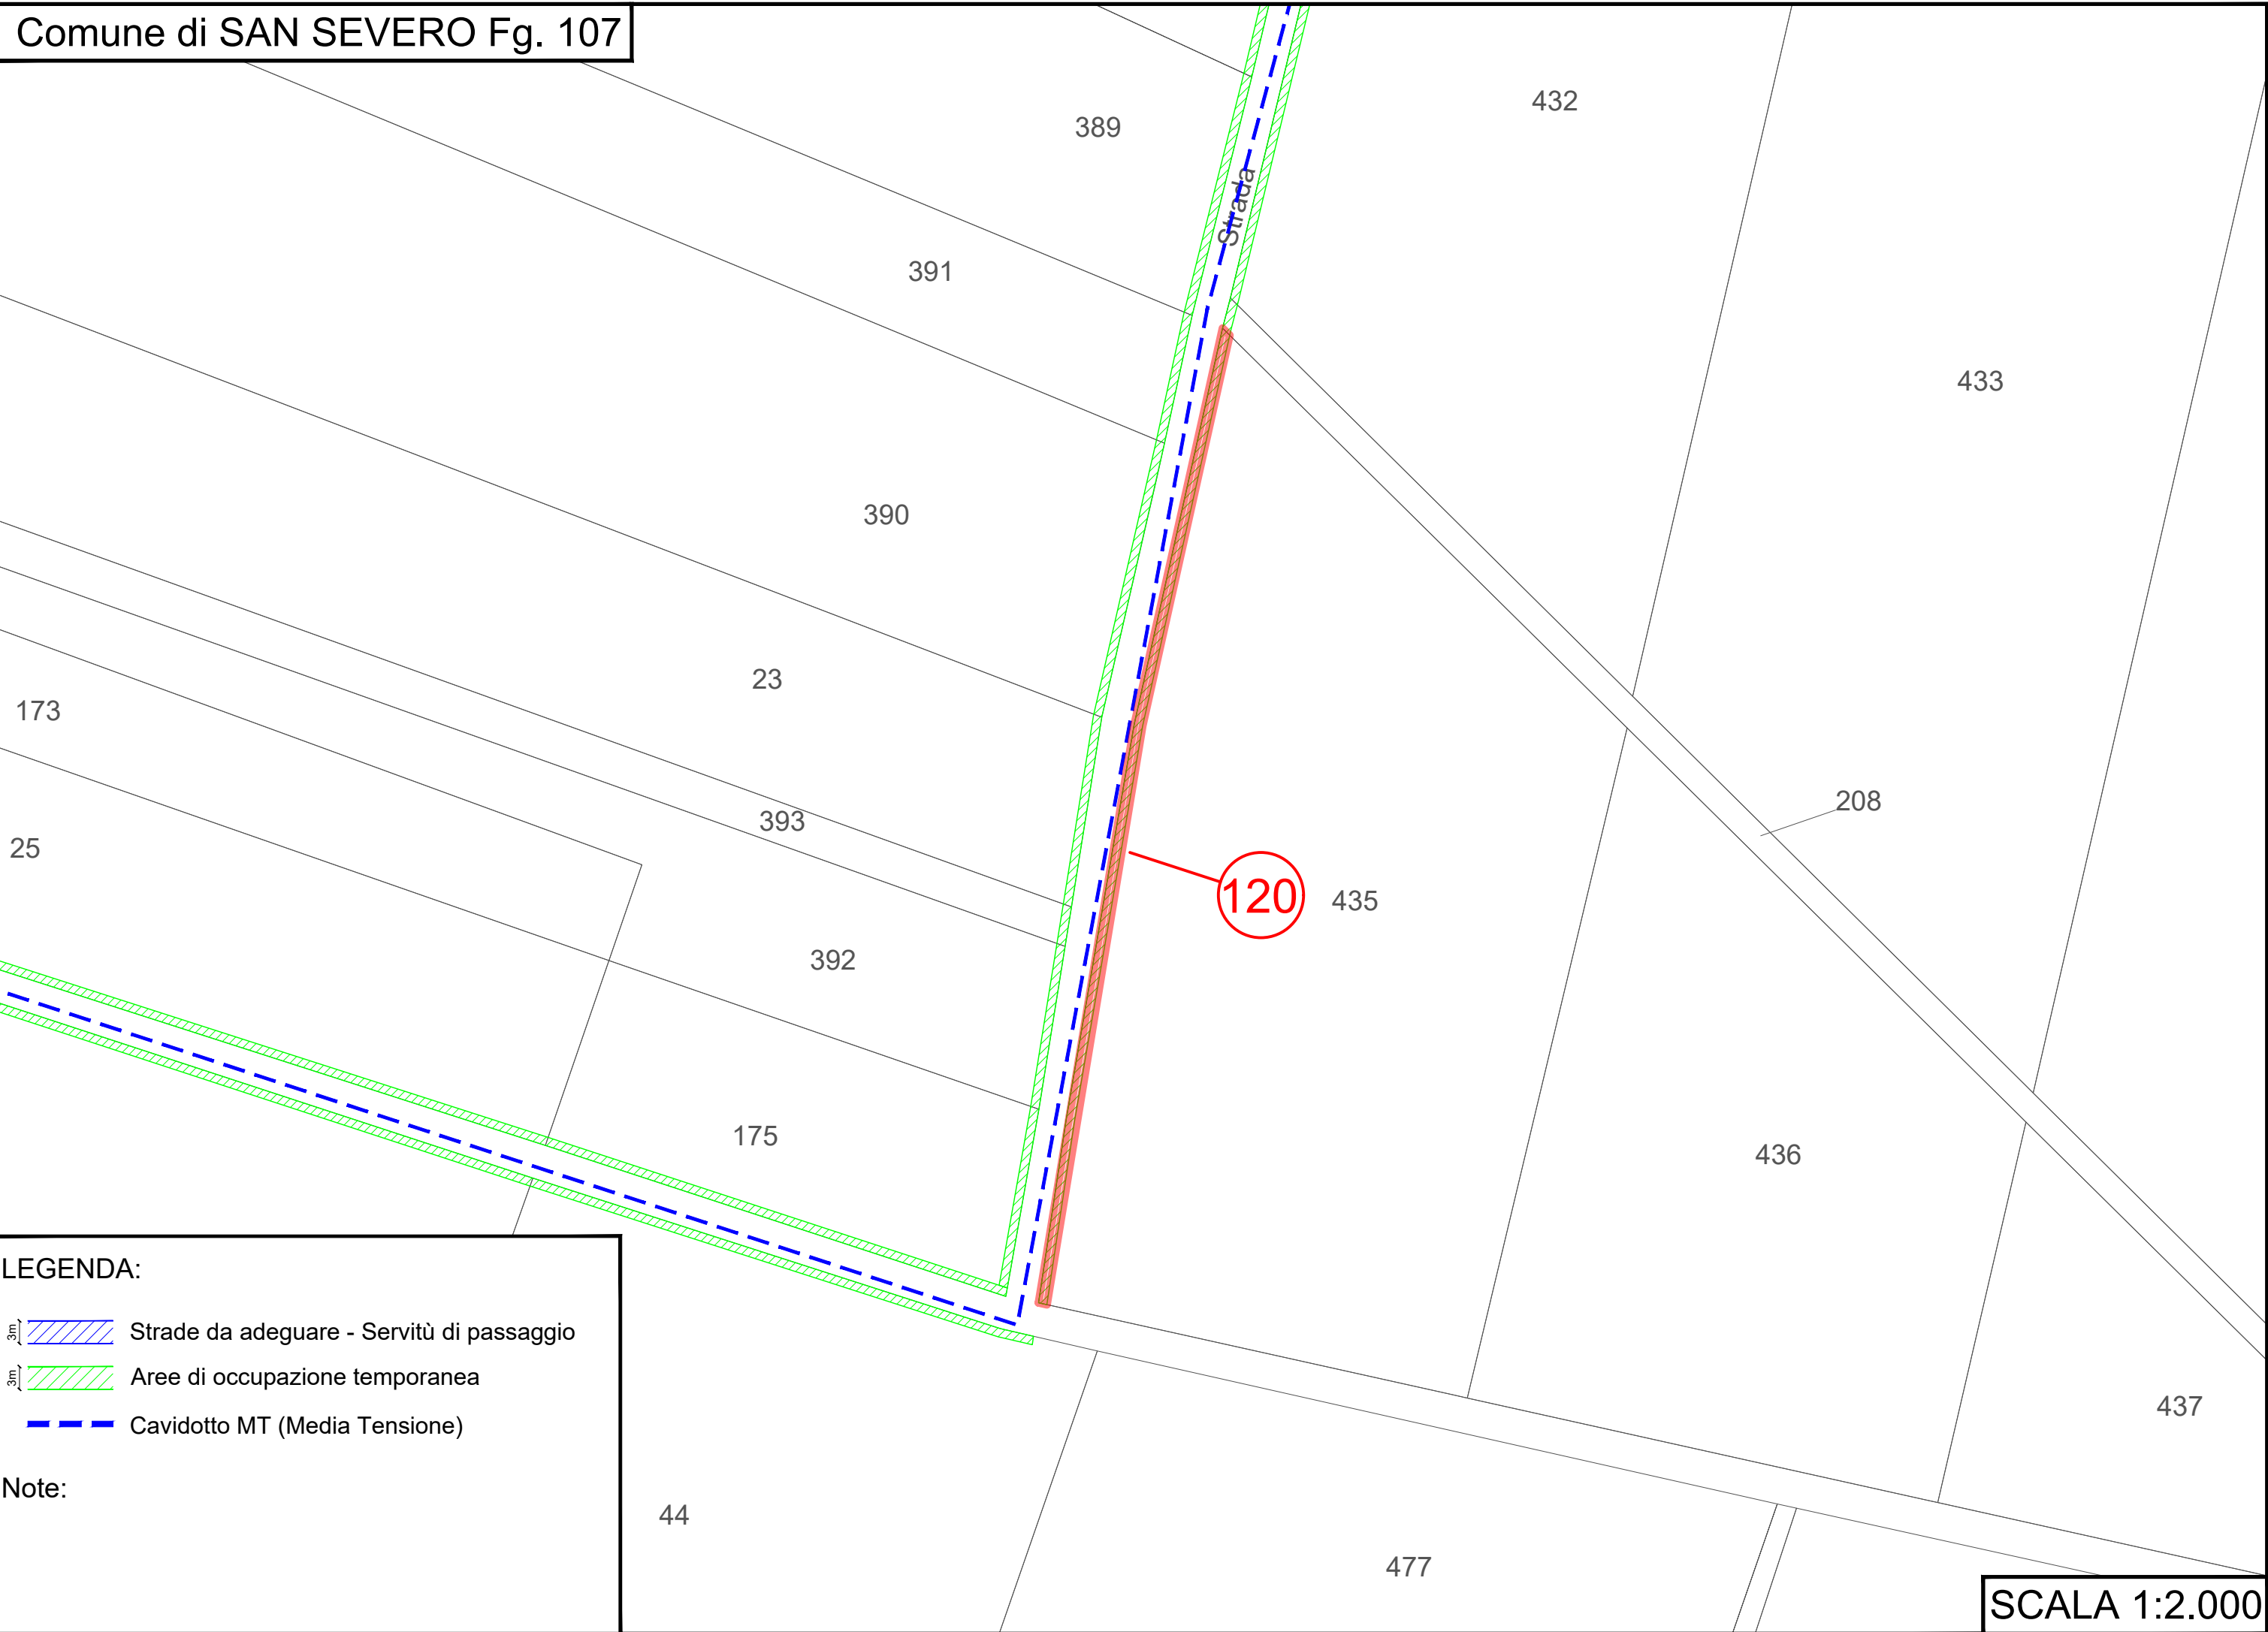


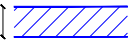




LEGENDA:

-  Strade da adeguare - Servitù di passaggio
-  Aree di occupazione temporanea
-  Cavidotto MT (Media Tensione)


Note:

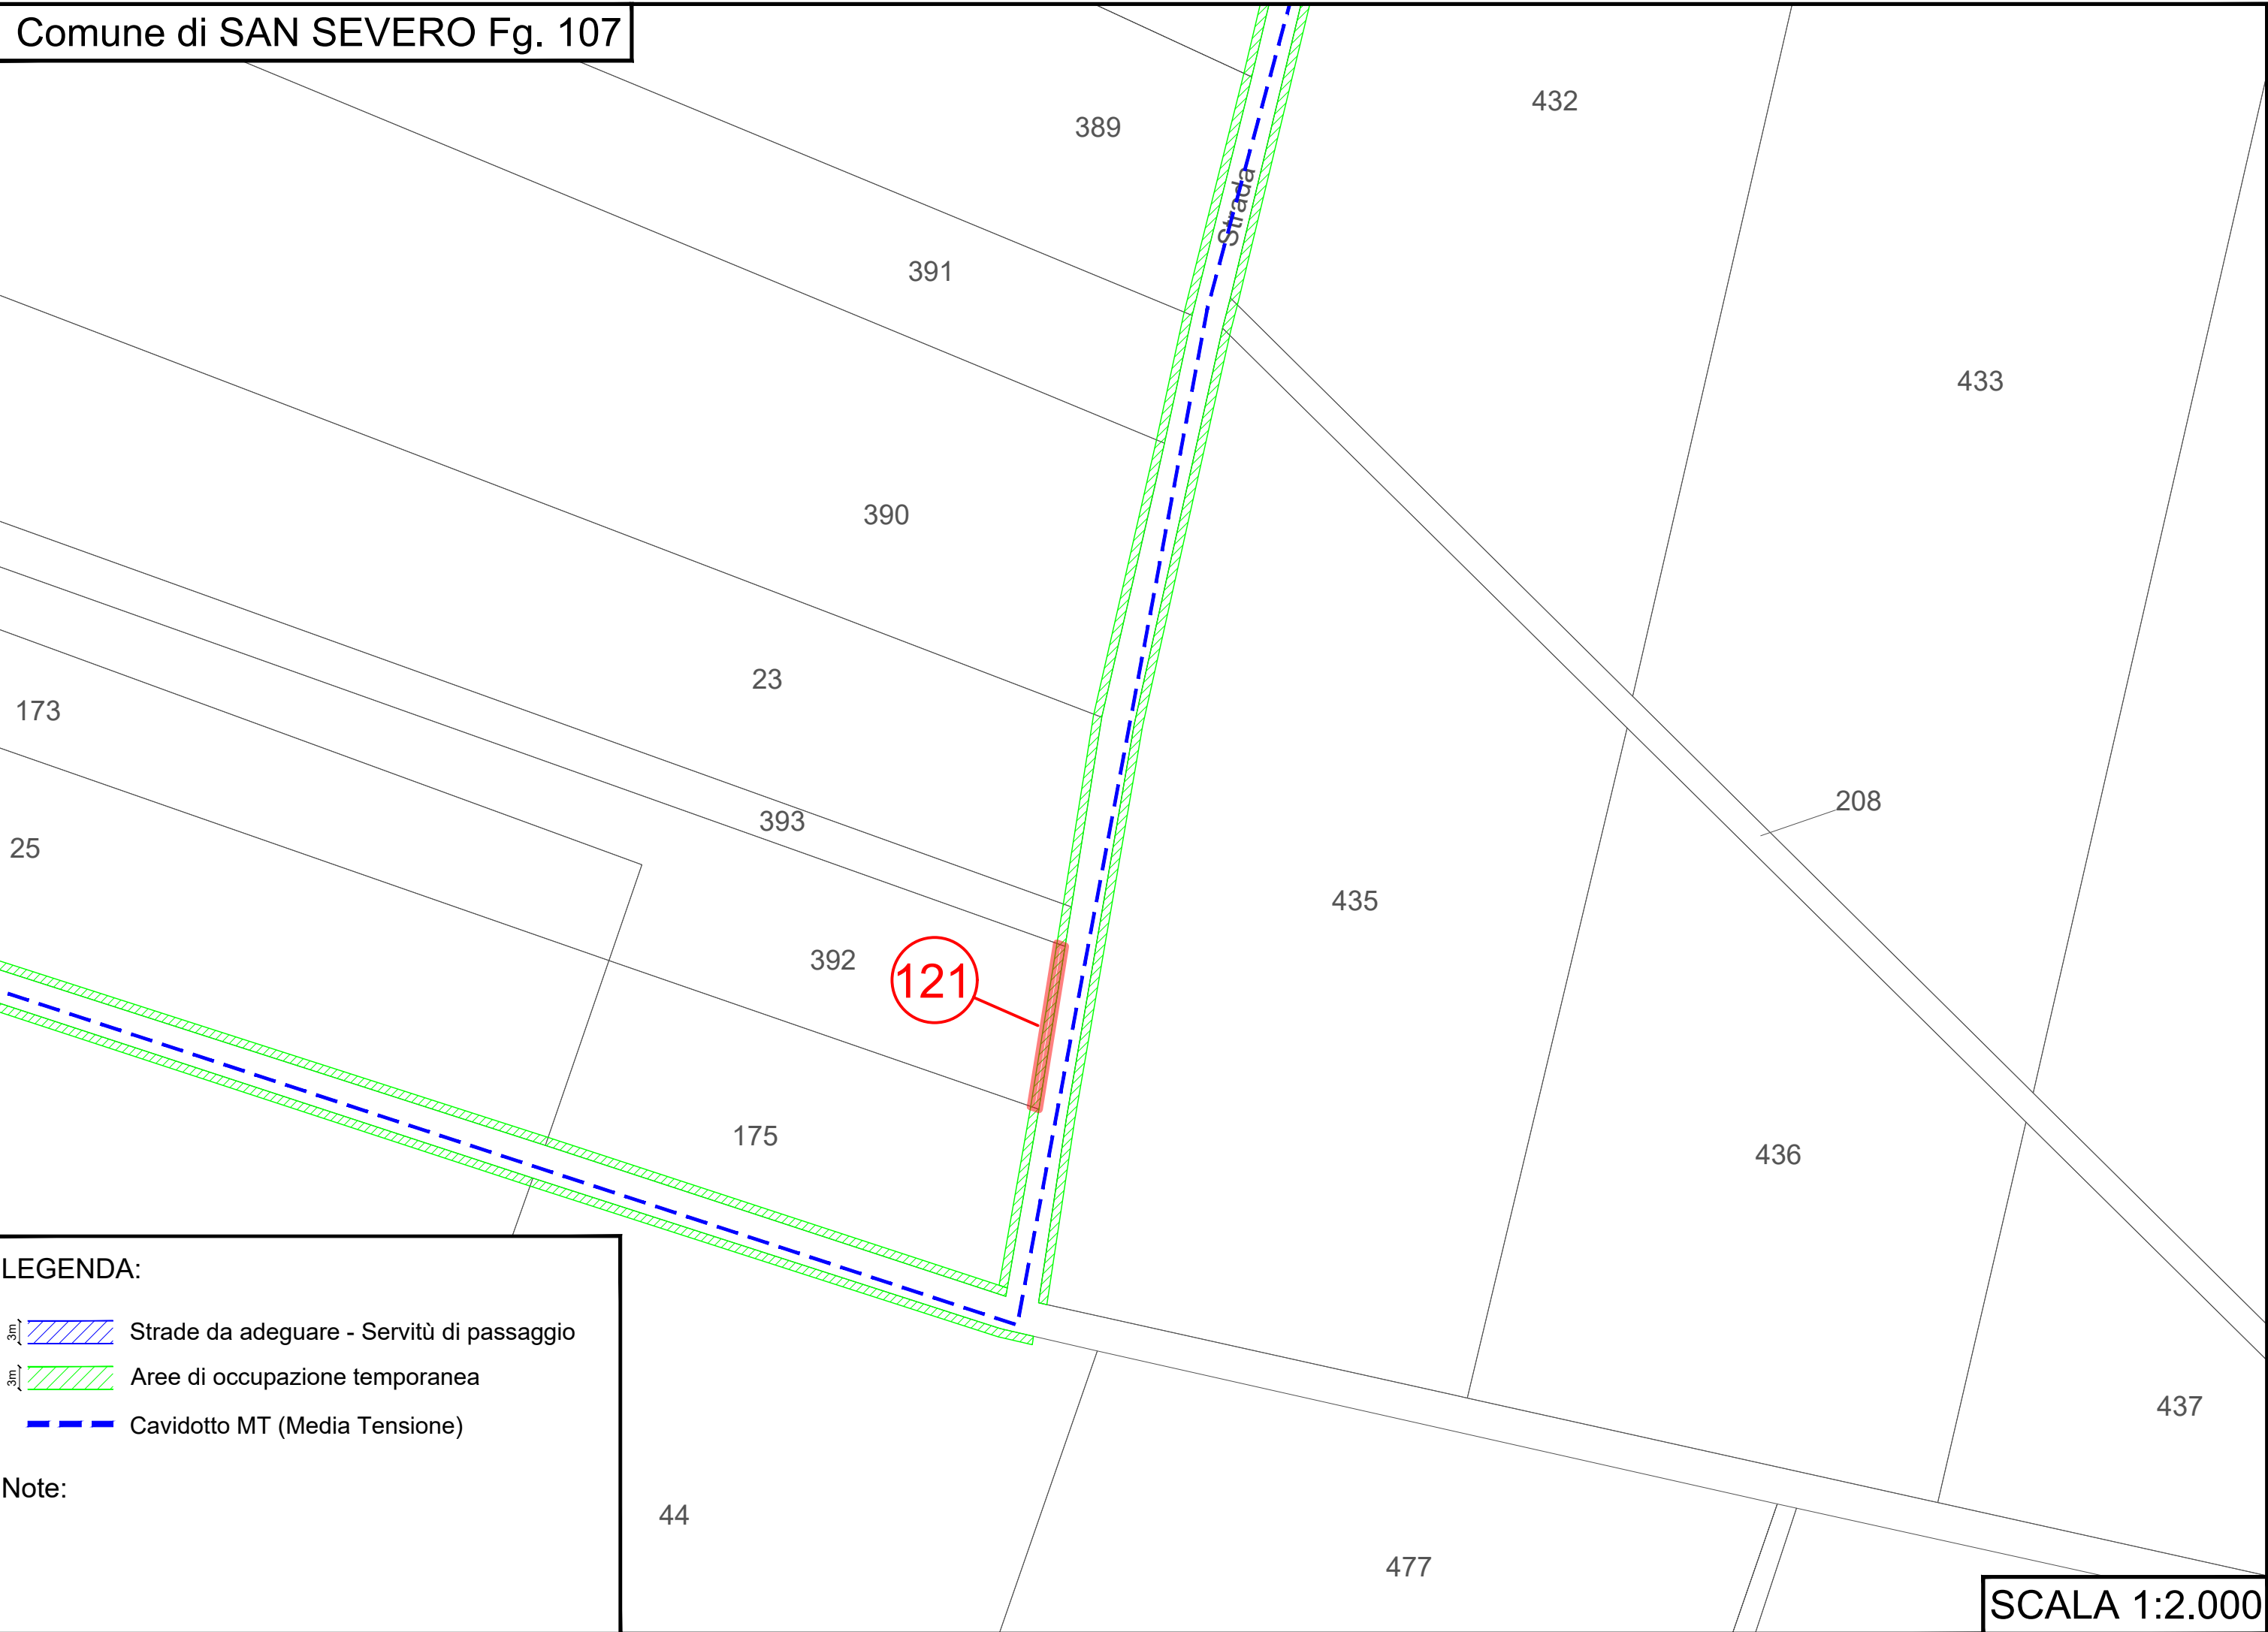


LEGENDA:

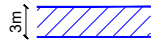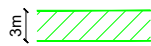


-  Strade da adeguare - Servitù di passaggio
-  Aree di occupazione temporanea
-  Cavidotto MT (Media Tensione)

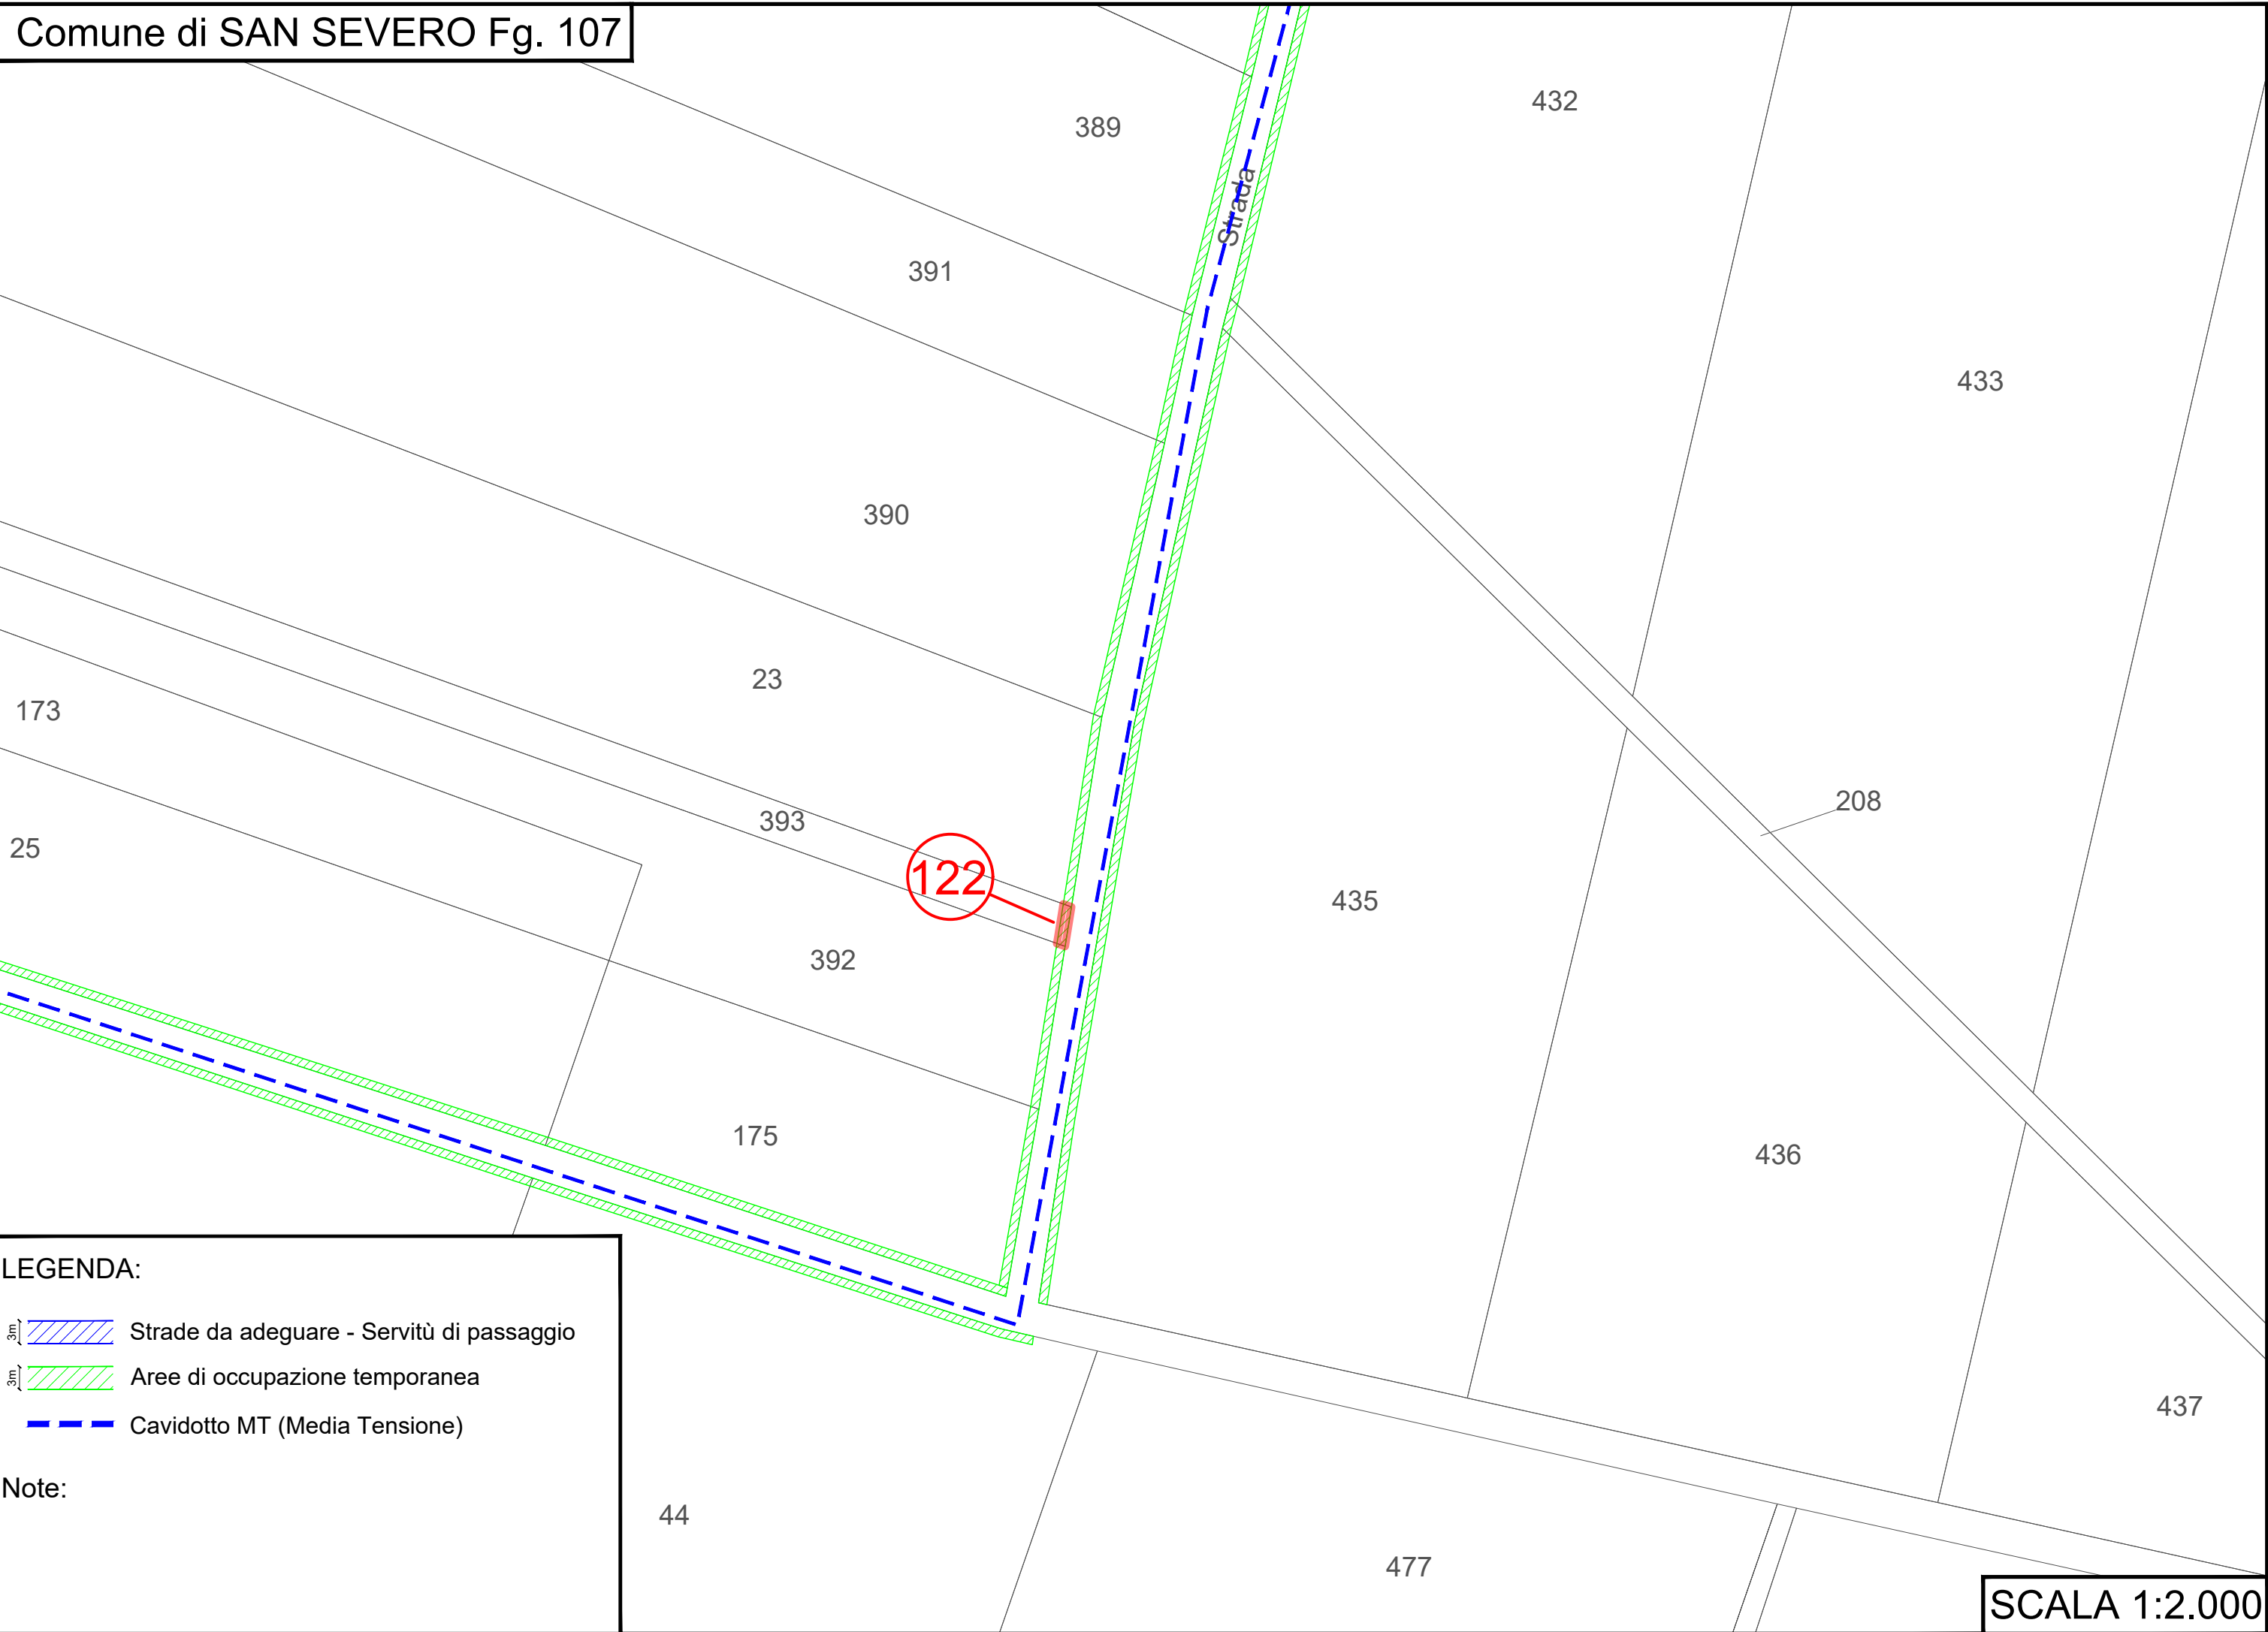Note:

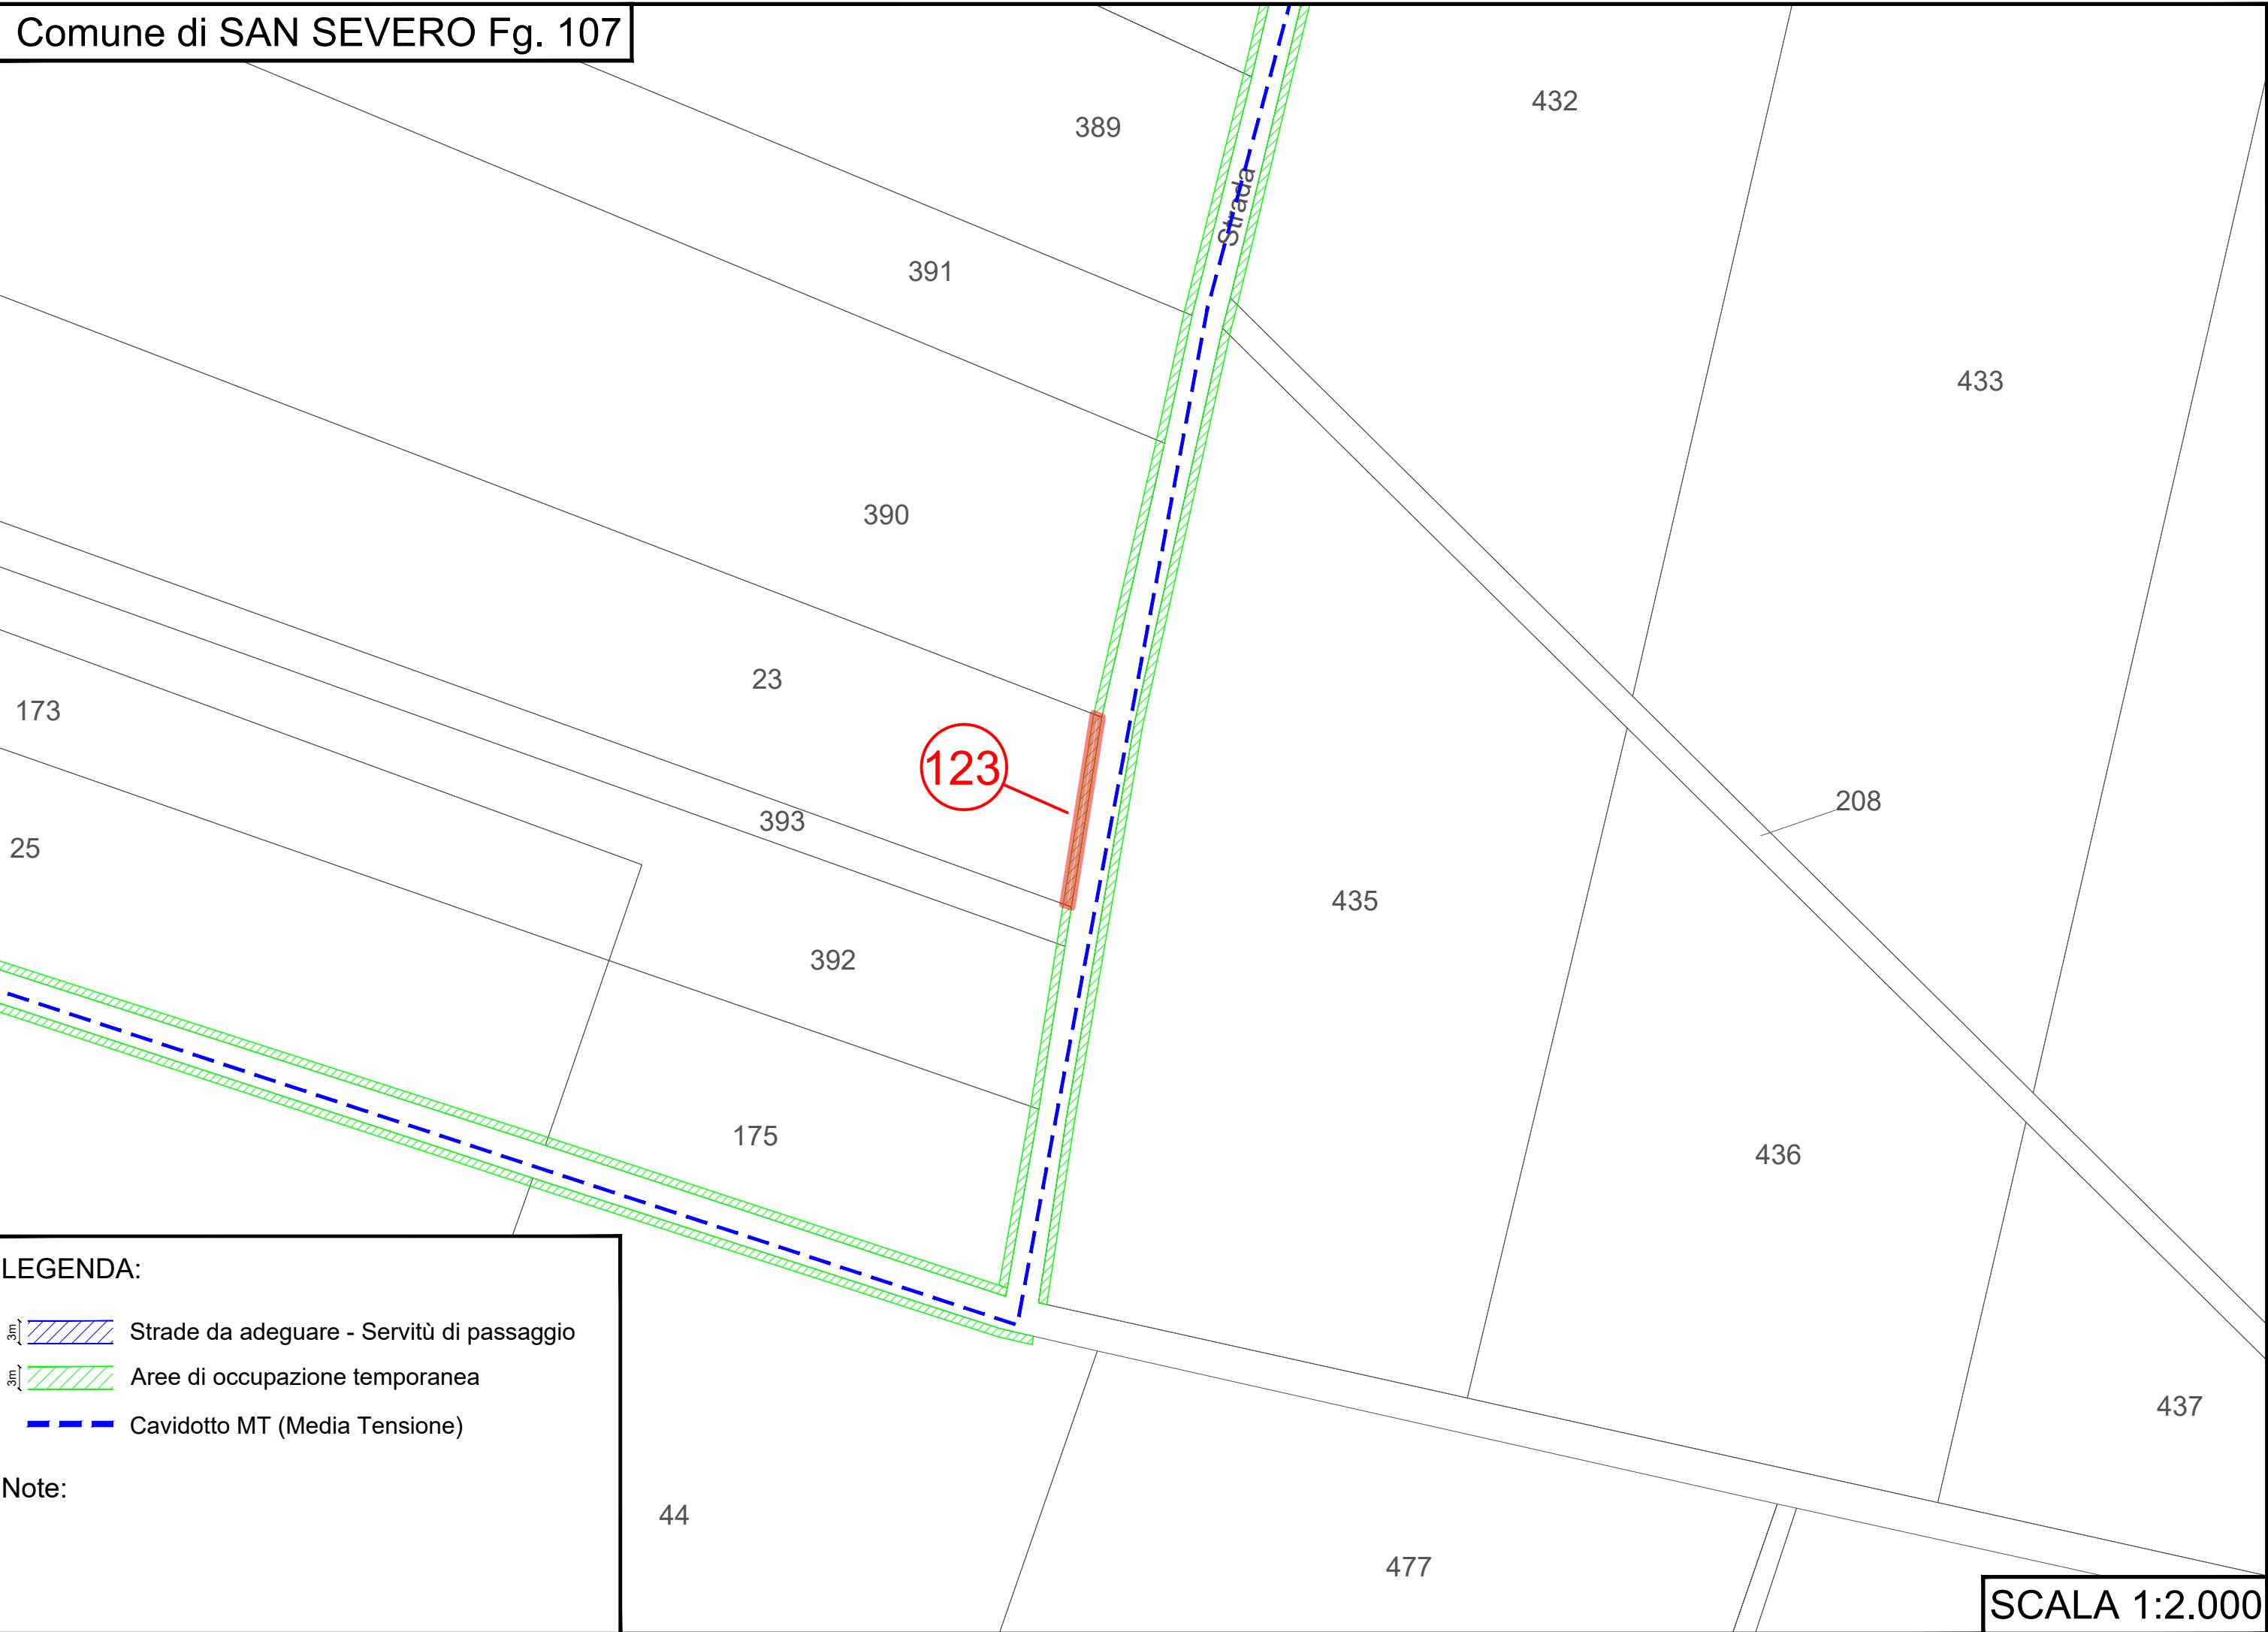




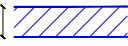


LEGENDA:

-  Strade da adeguare - Servitù di passaggio
-  Aree di occupazione temporanea
-  Cavidotto MT (Media Tensione)

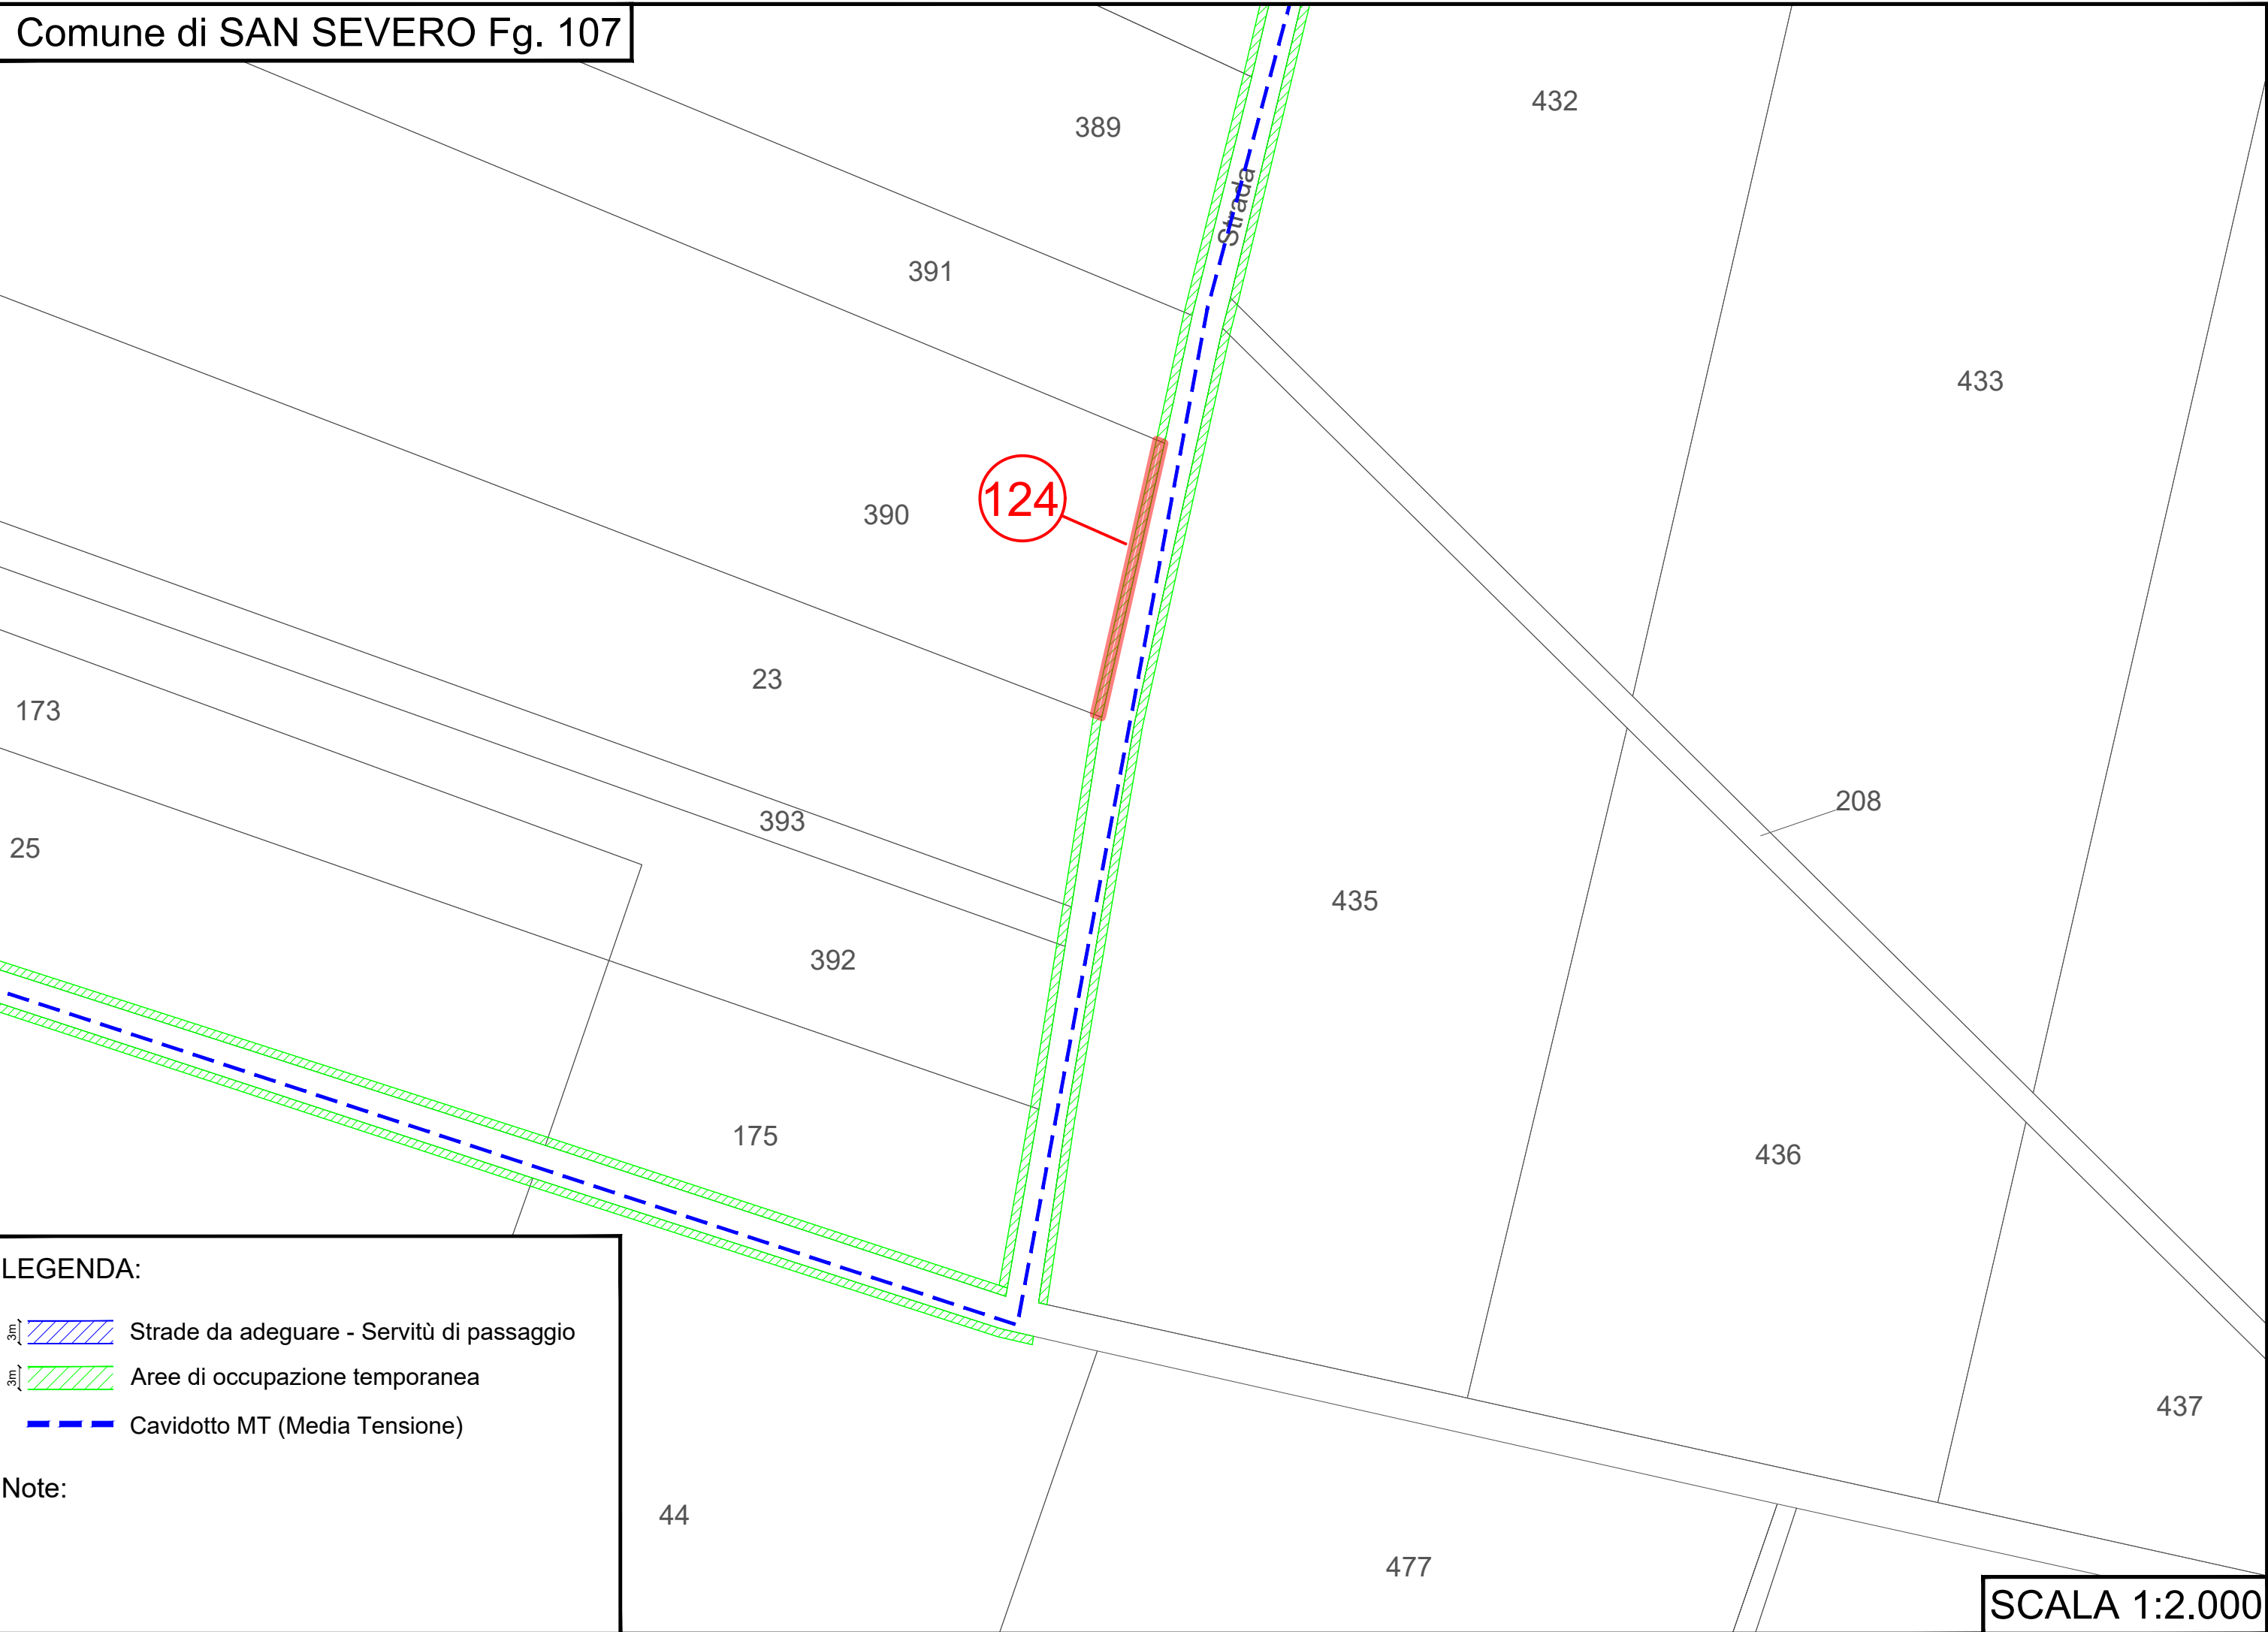
Note:

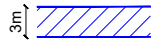




LEGENDA:

-  Strade da adeguare - Servitù di passaggio
-  Aree di occupazione temporanea
-  Cavidotto MT (Media Tensione)


Note:

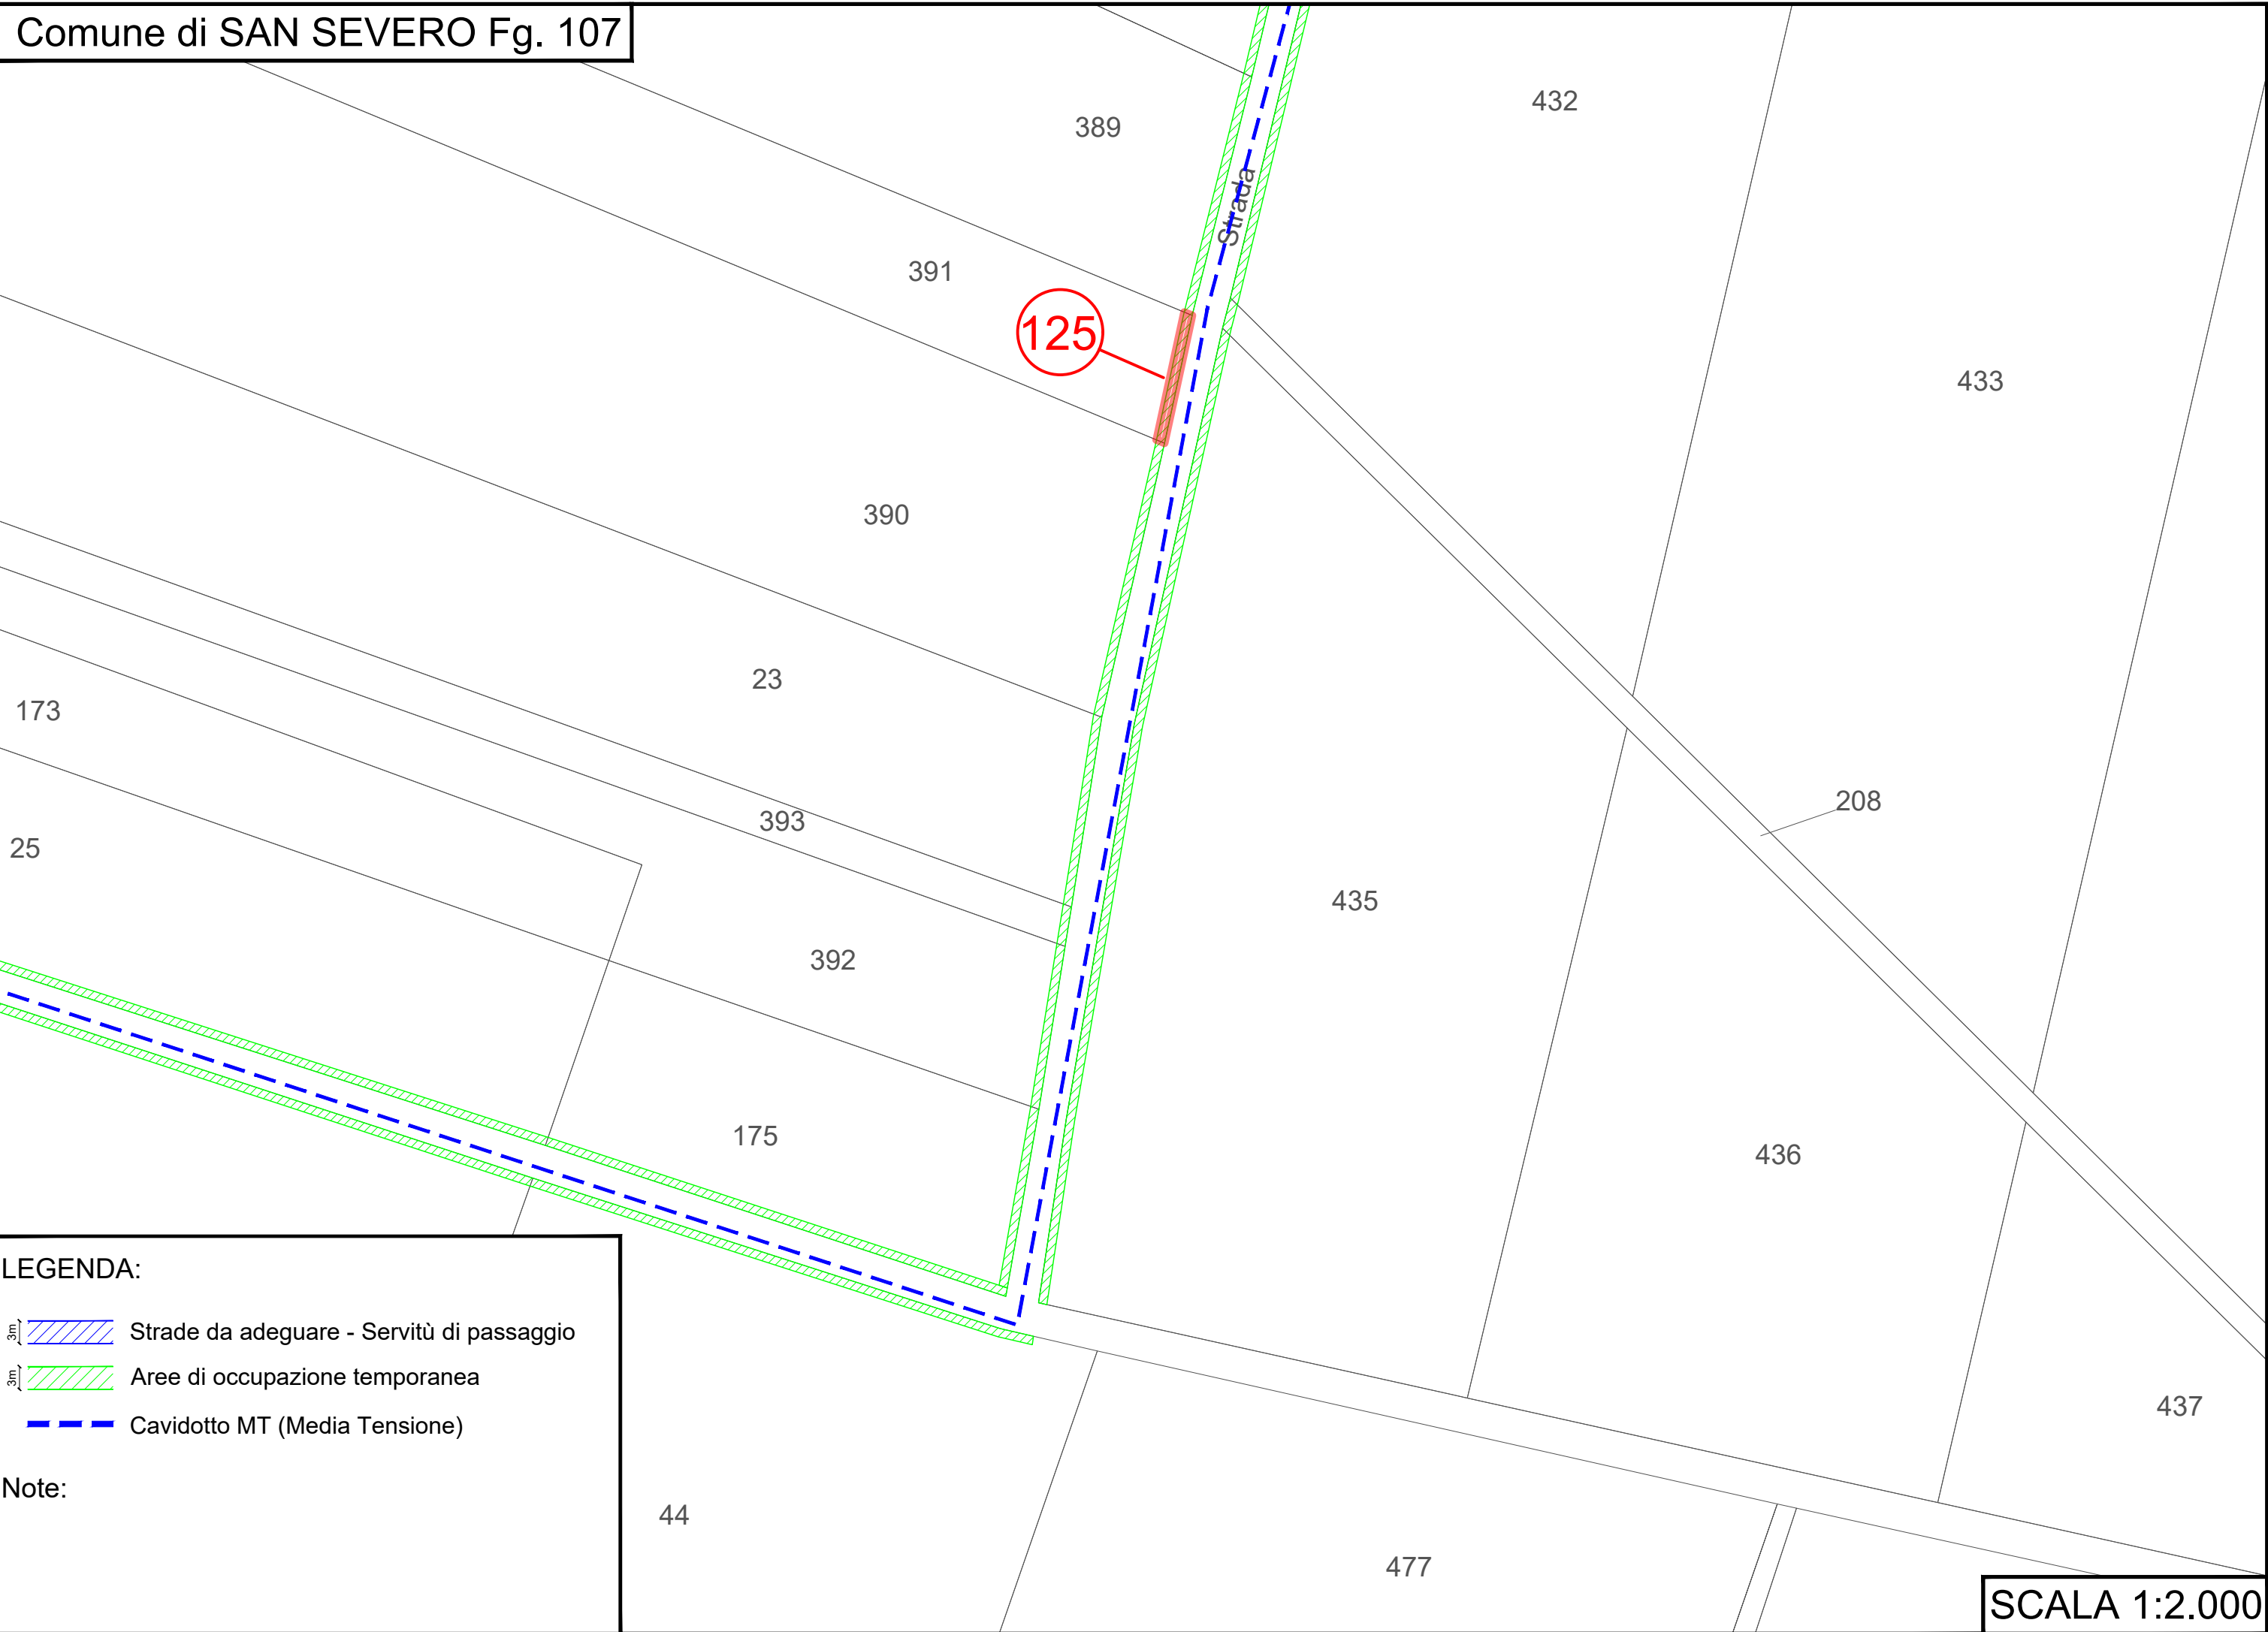

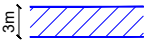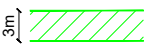


LEGENDA:

-  Strade da adeguare - Servitù di passaggio
-  Aree di occupazione temporanea
-  Cavidotto MT (Media Tensione)

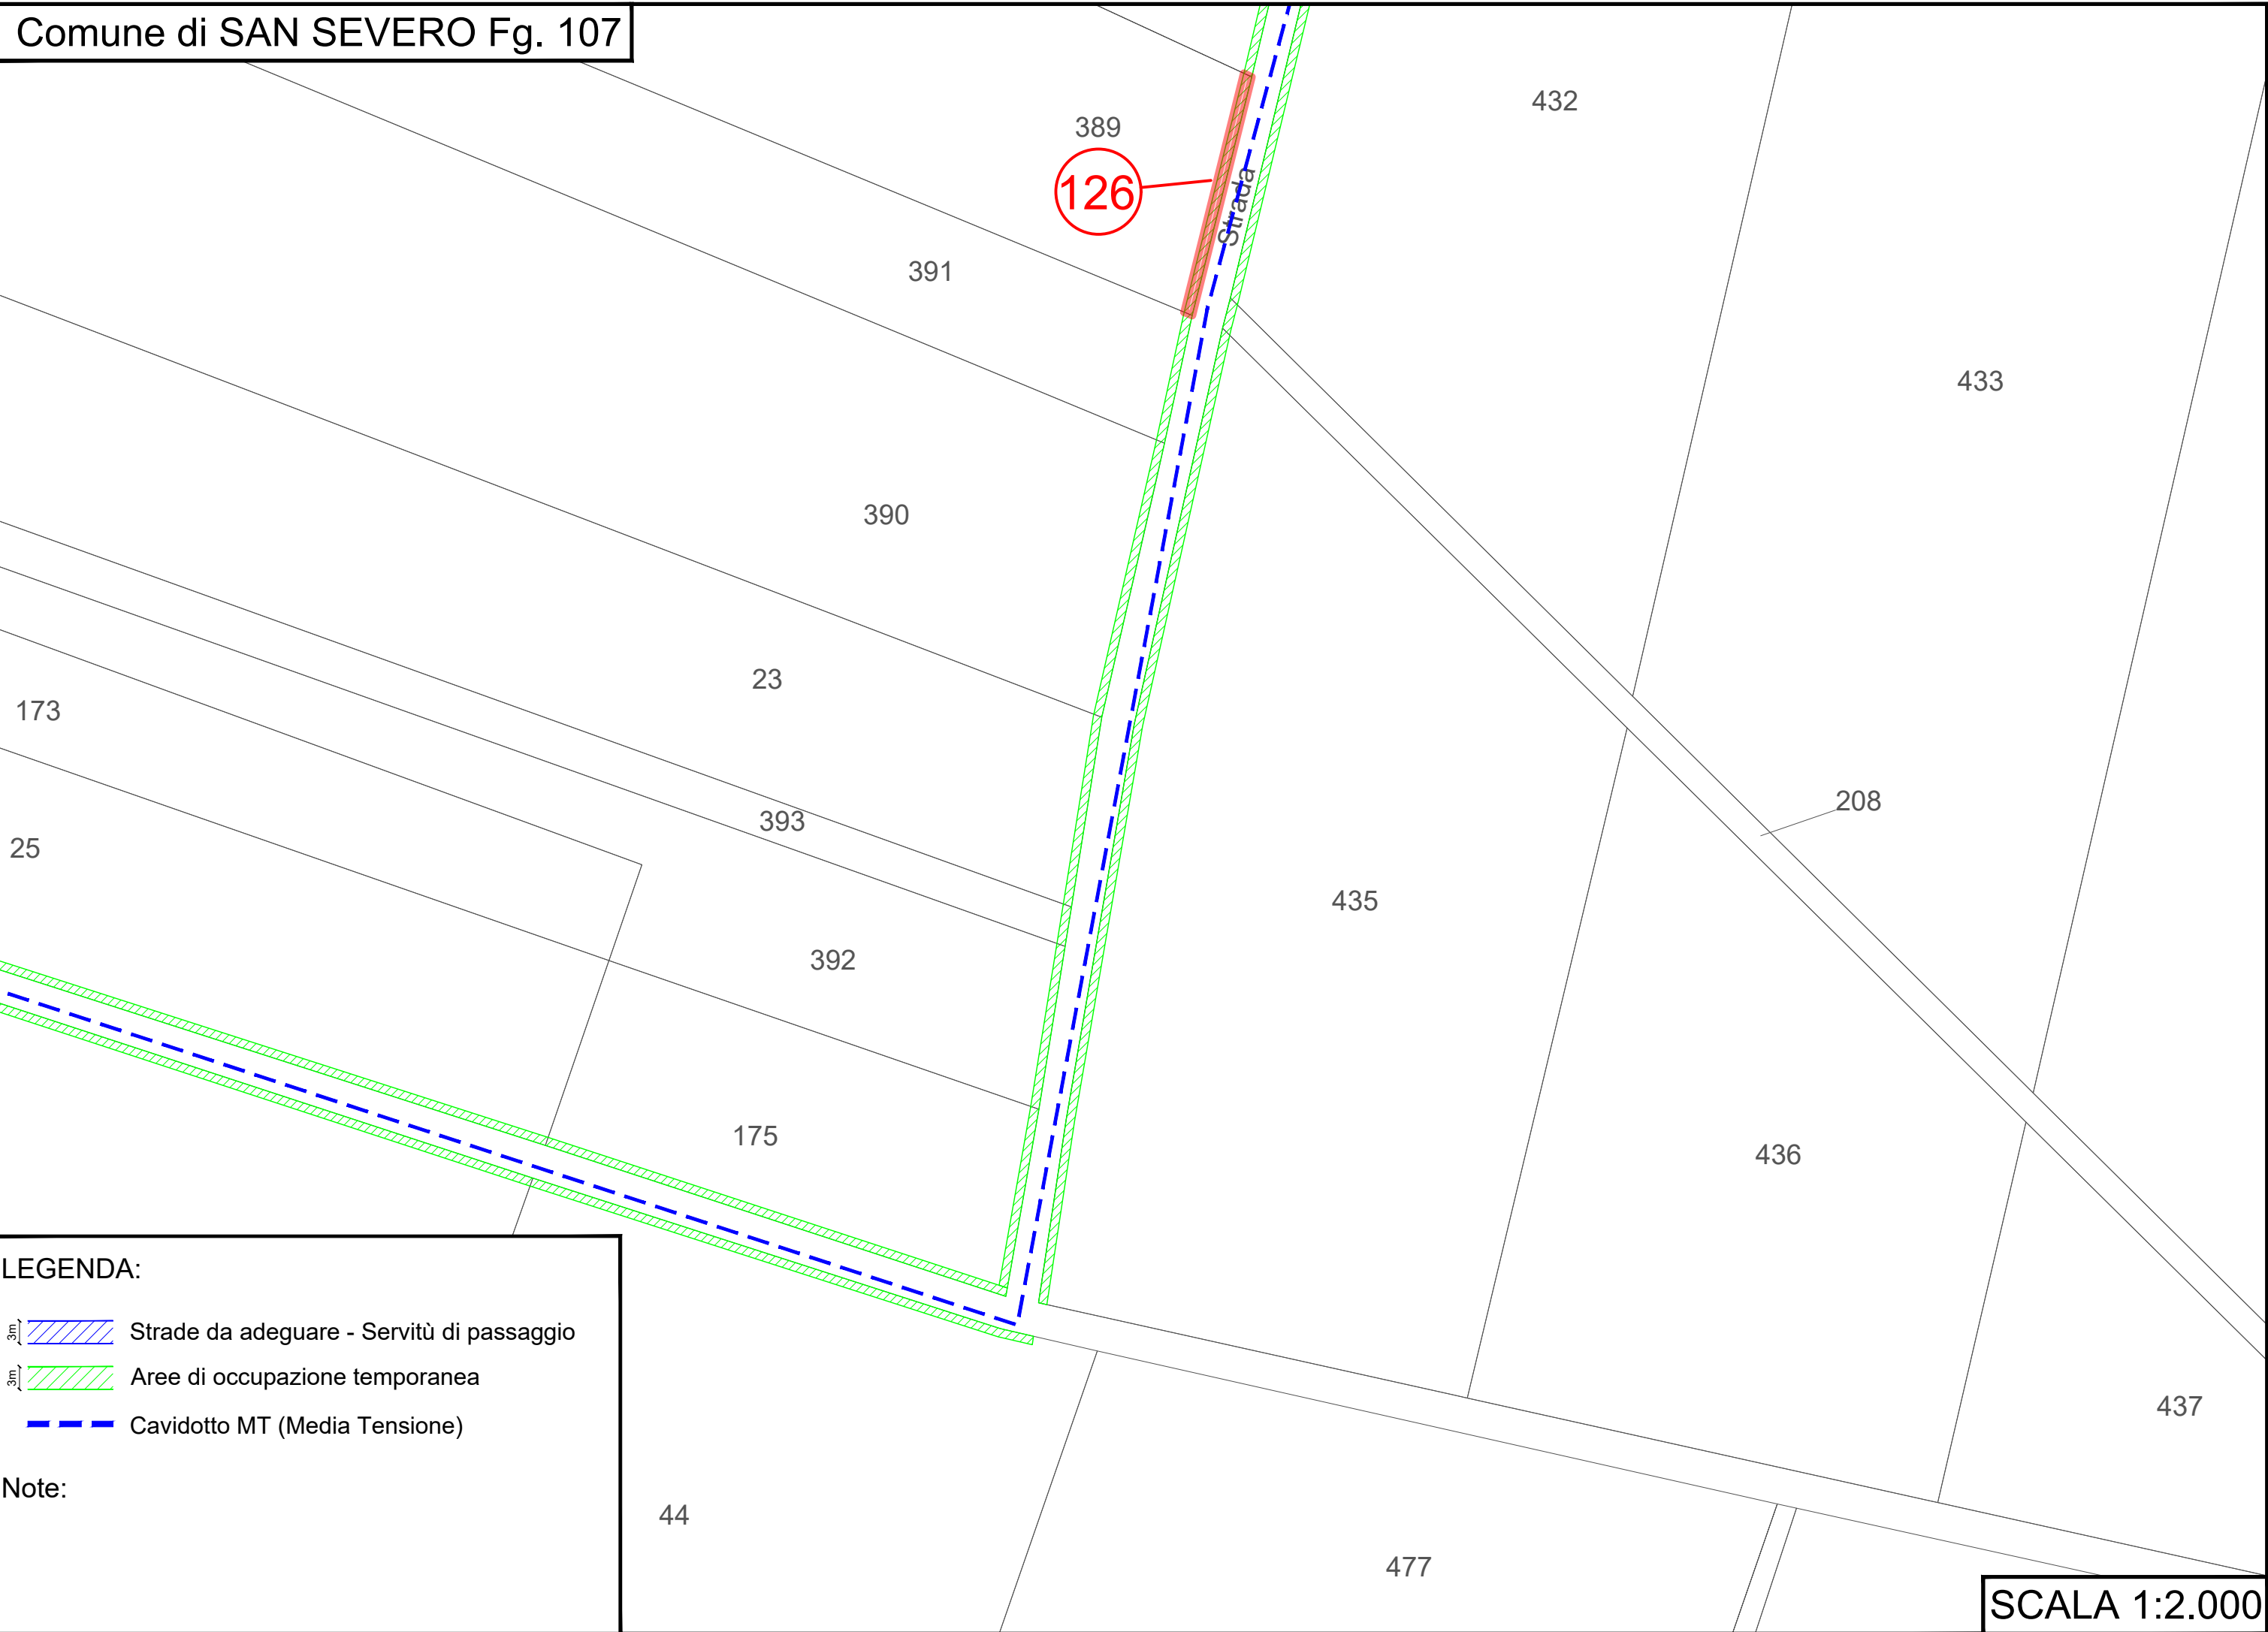
Note:

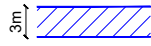


LEGENDA:

-  Strade da adeguare - Servitù di passaggio
-  Aree di occupazione temporanea
-  Cavidotto MT (Media Tensione)

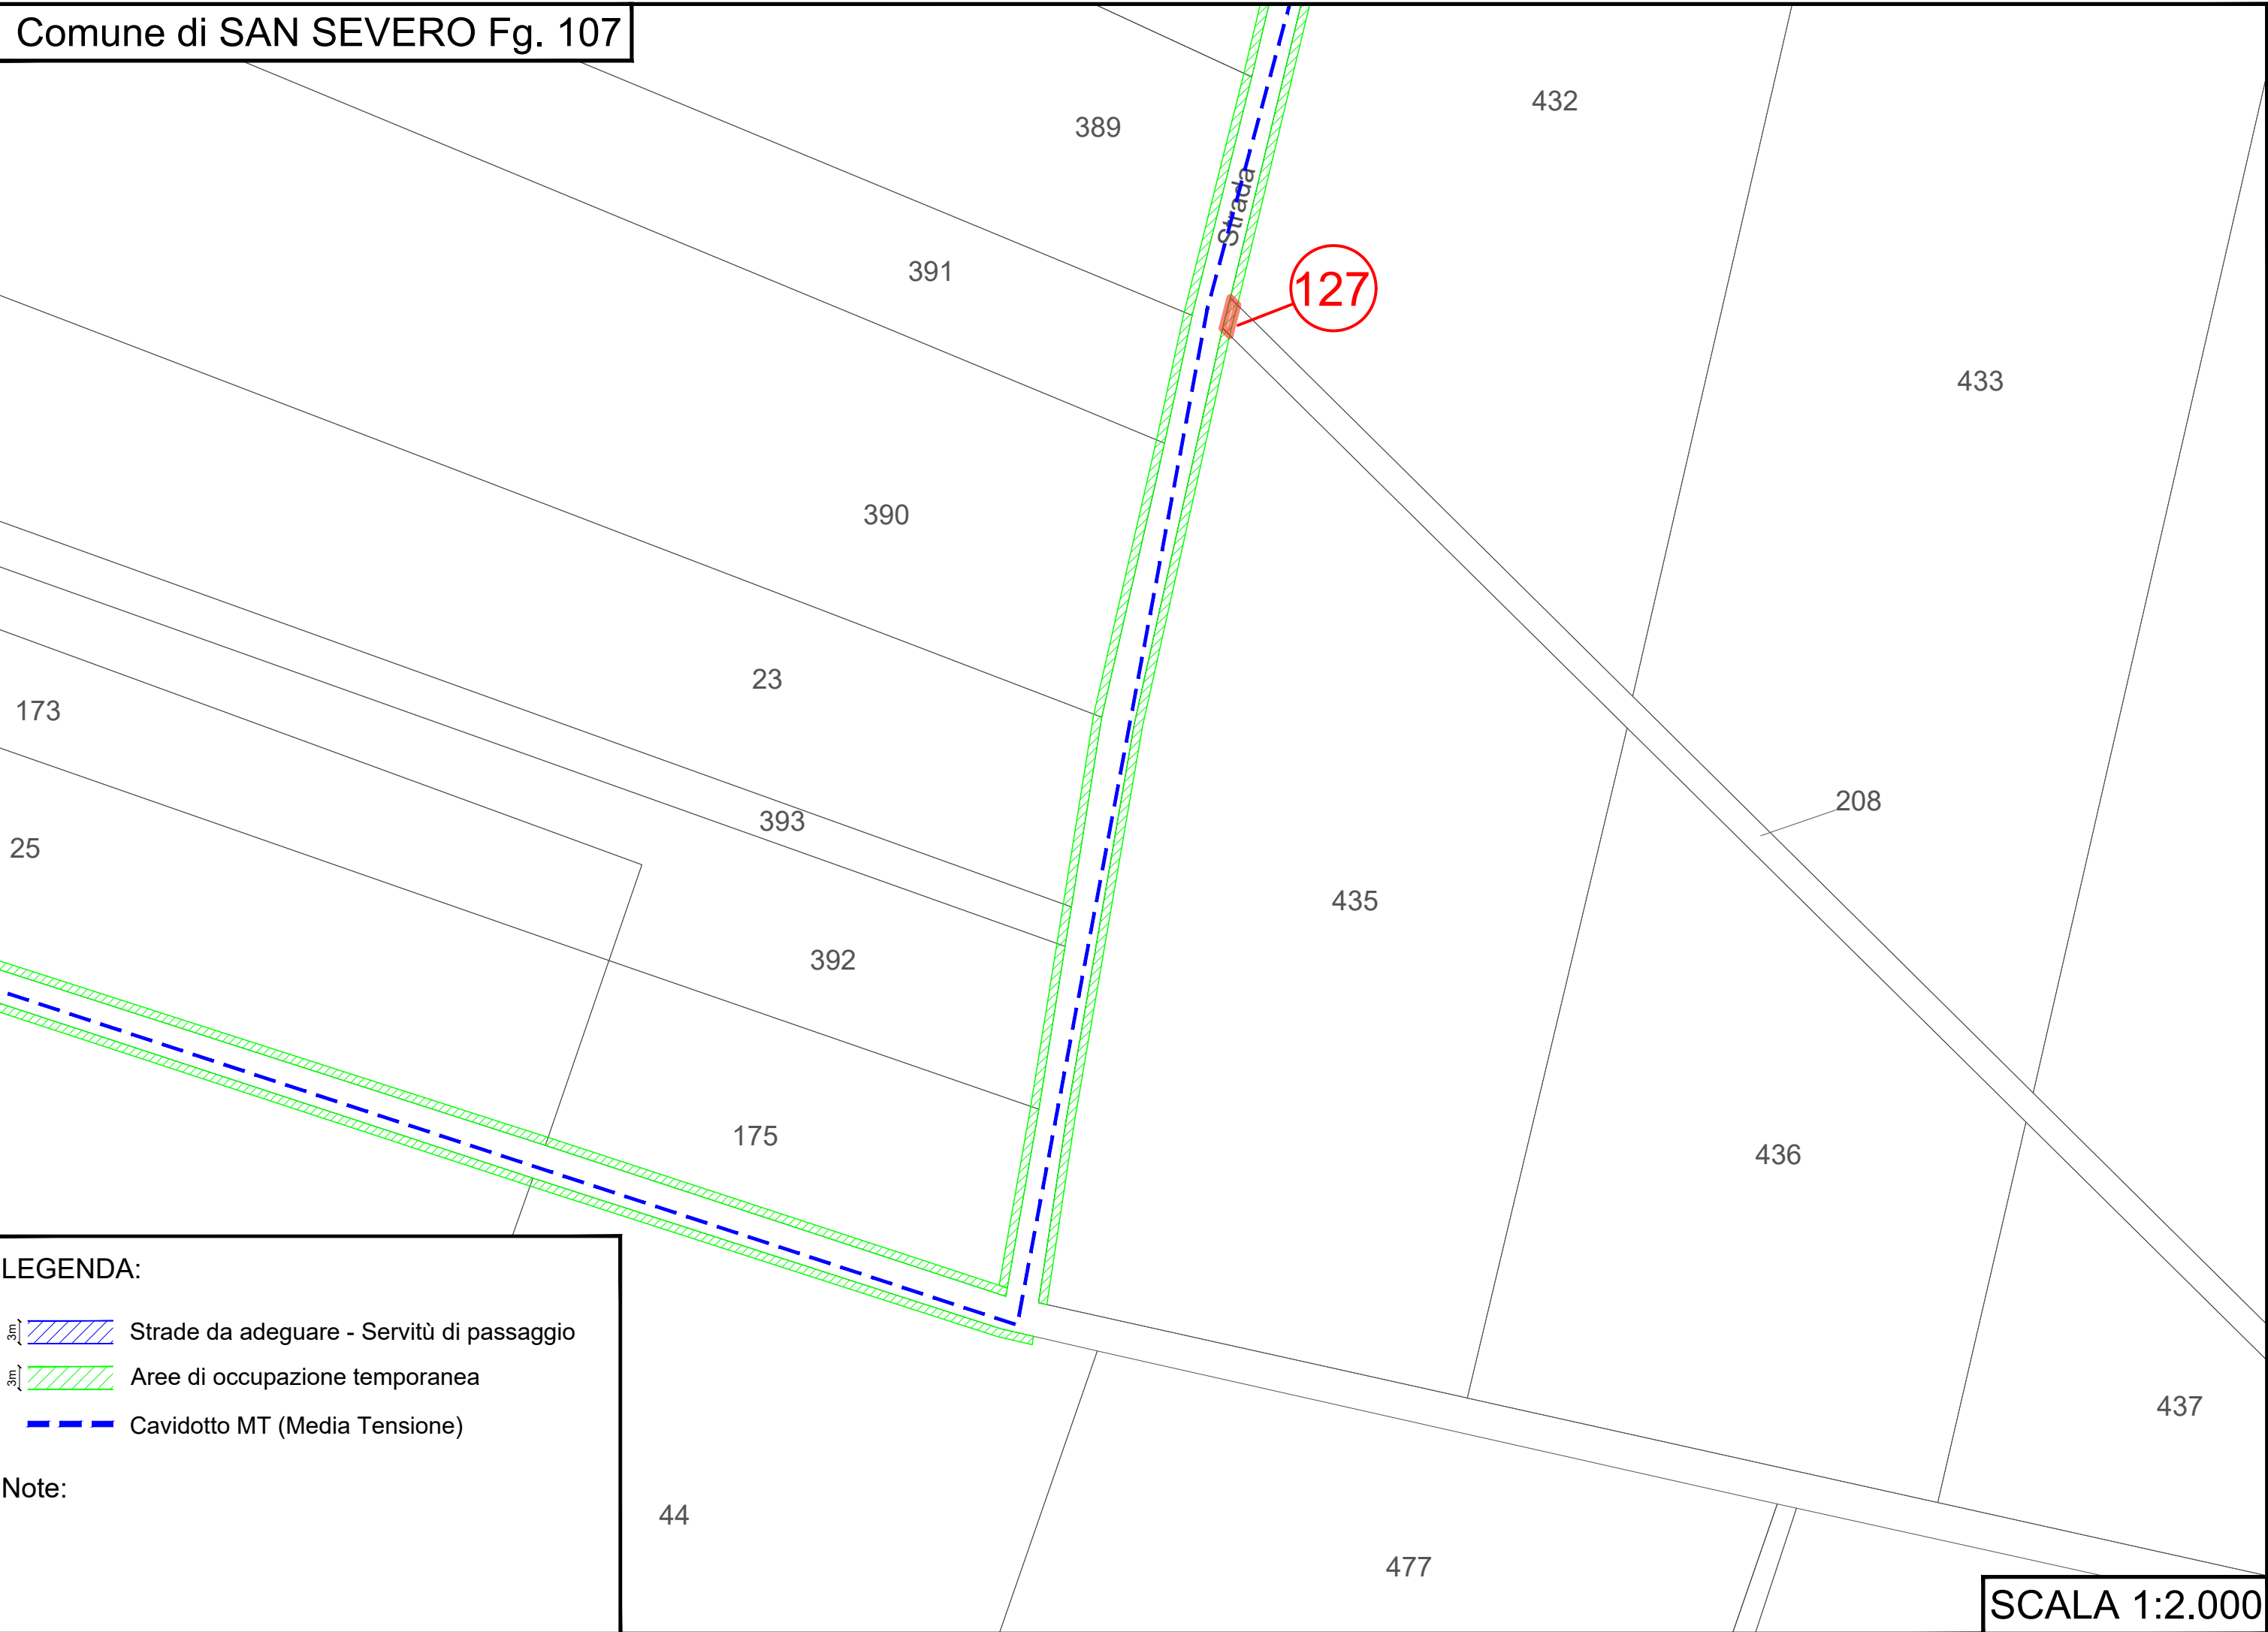


Note:



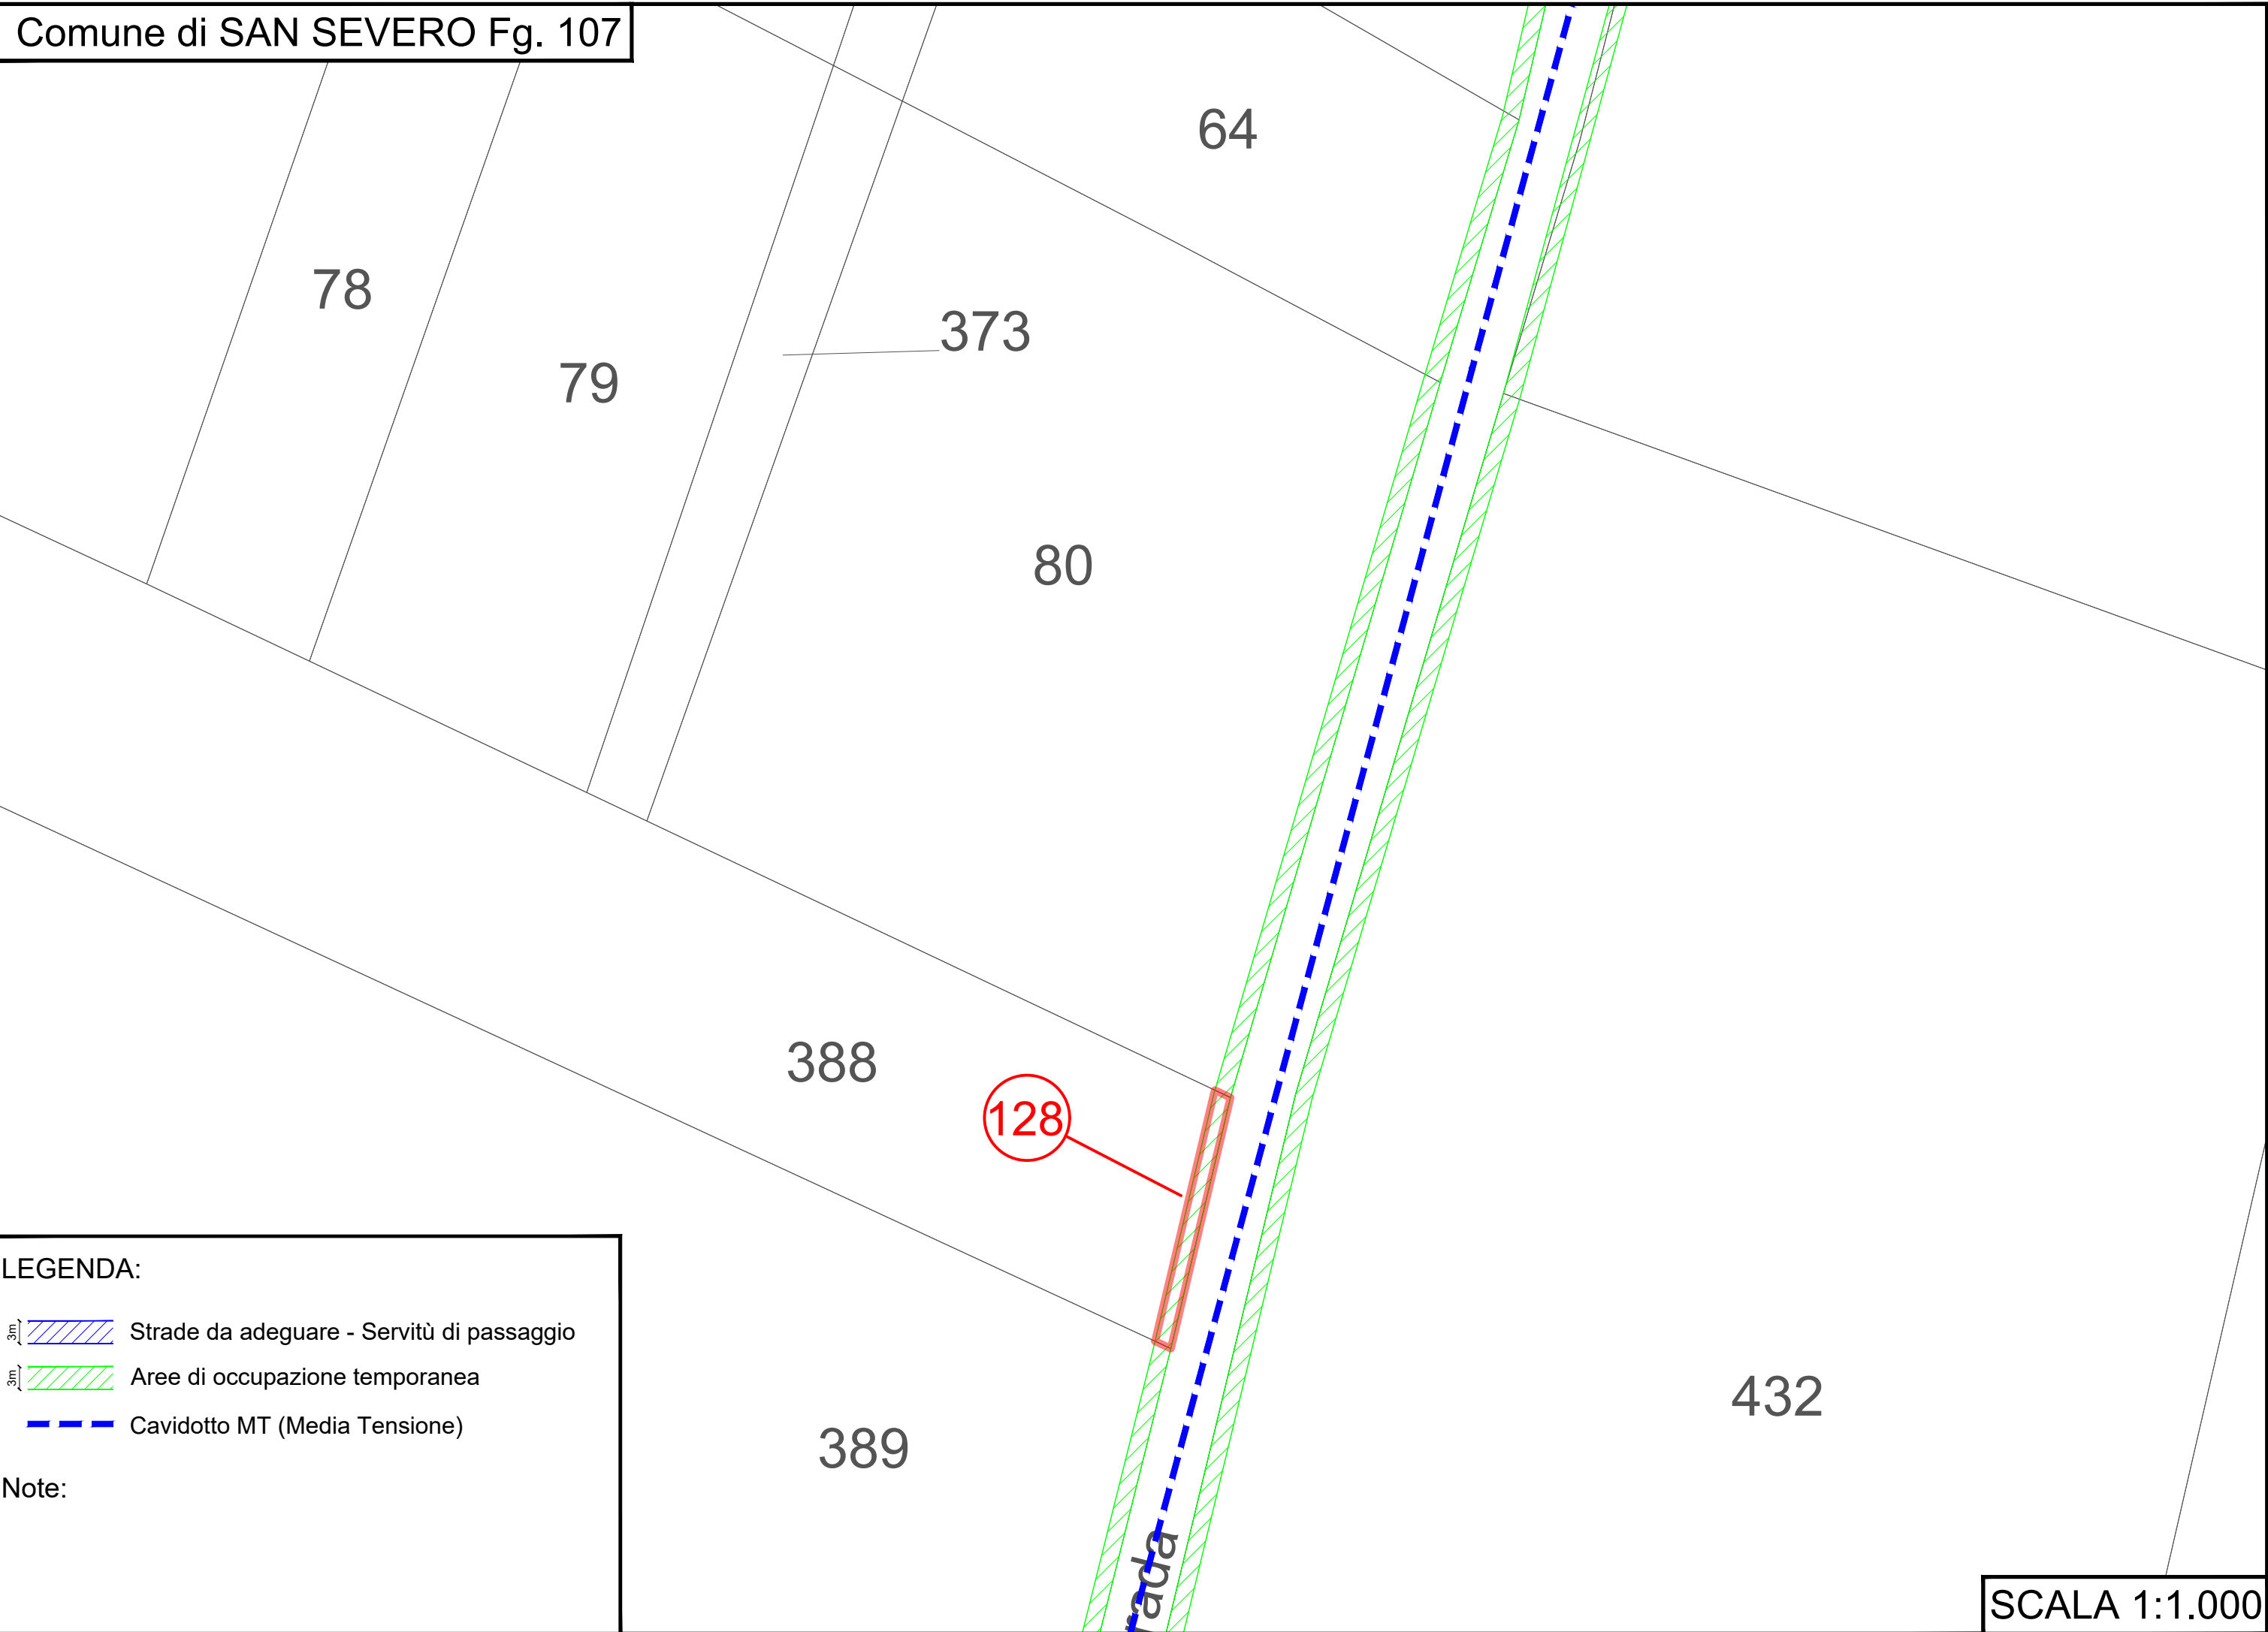


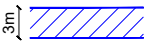


LEGENDA:


-  Strade da adeguare - Servitù di passaggio
-  Aree di occupazione temporanea
-  Cavidotto MT (Media Tensione)

Note:

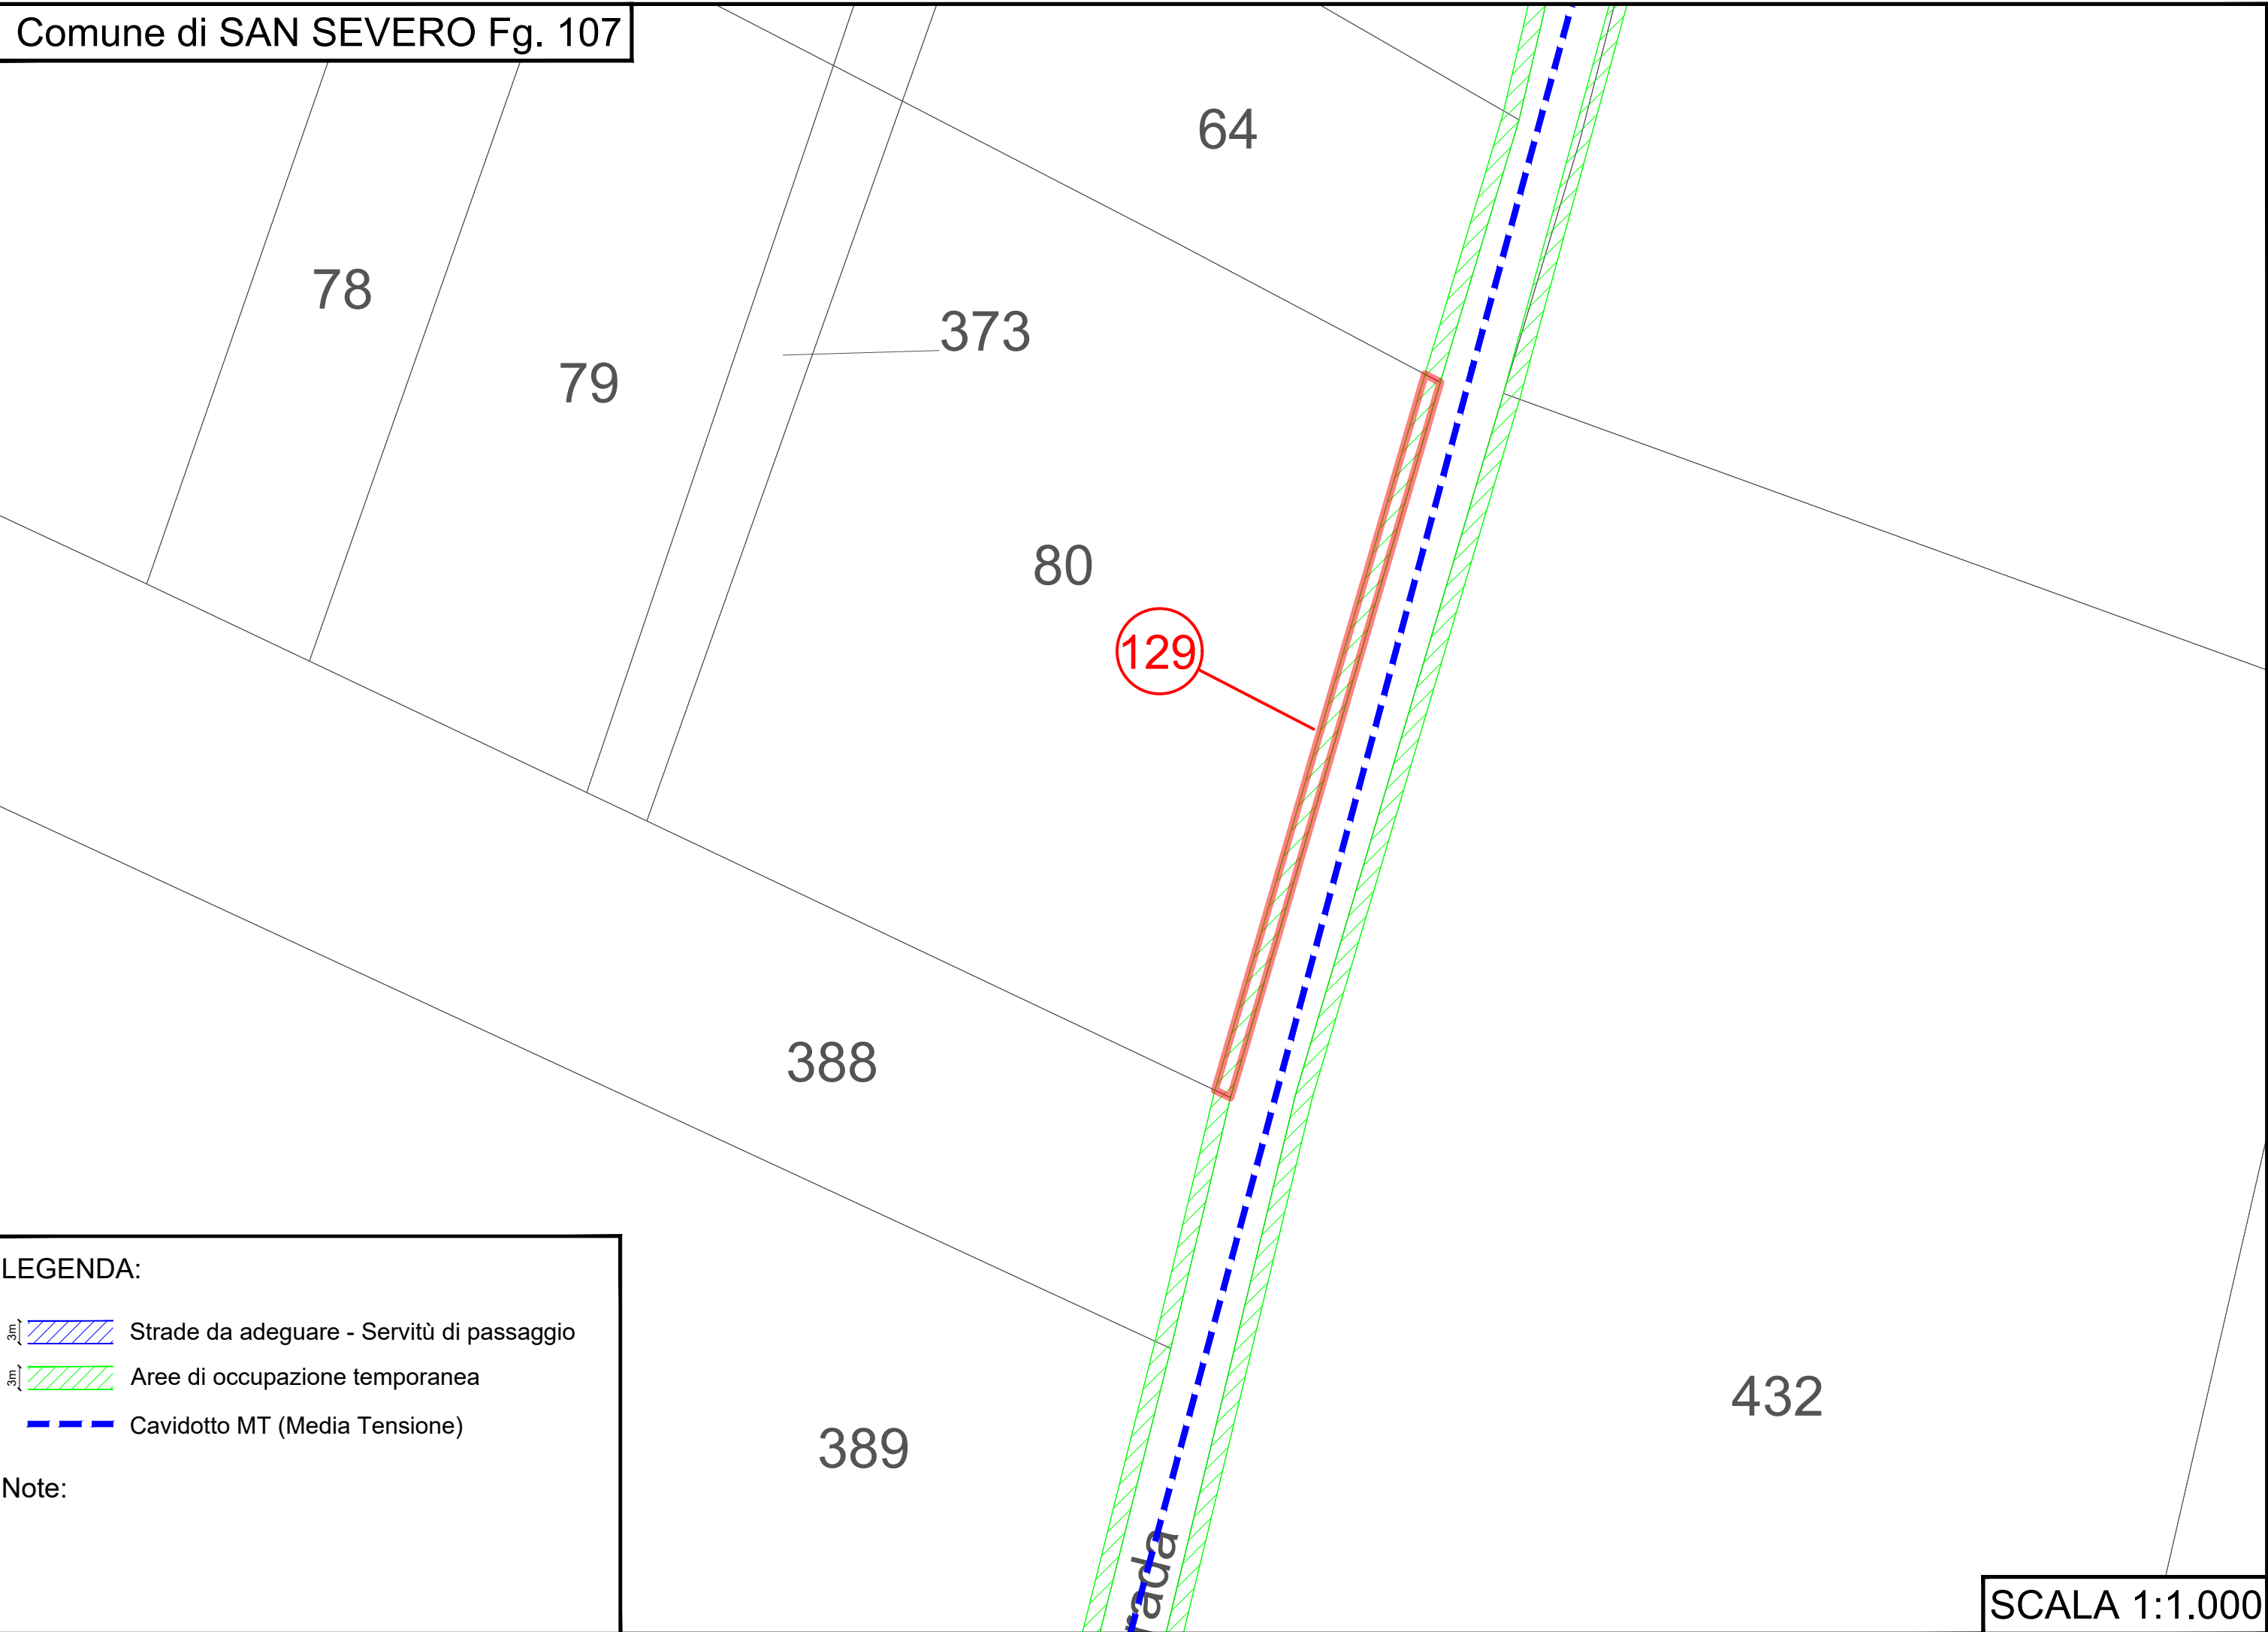


LEGENDA:

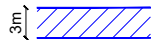 Strade da adeguare - Servitù di passaggio




 Aree di occupazione temporanea

 Cavidotto MT (Media Tensione)

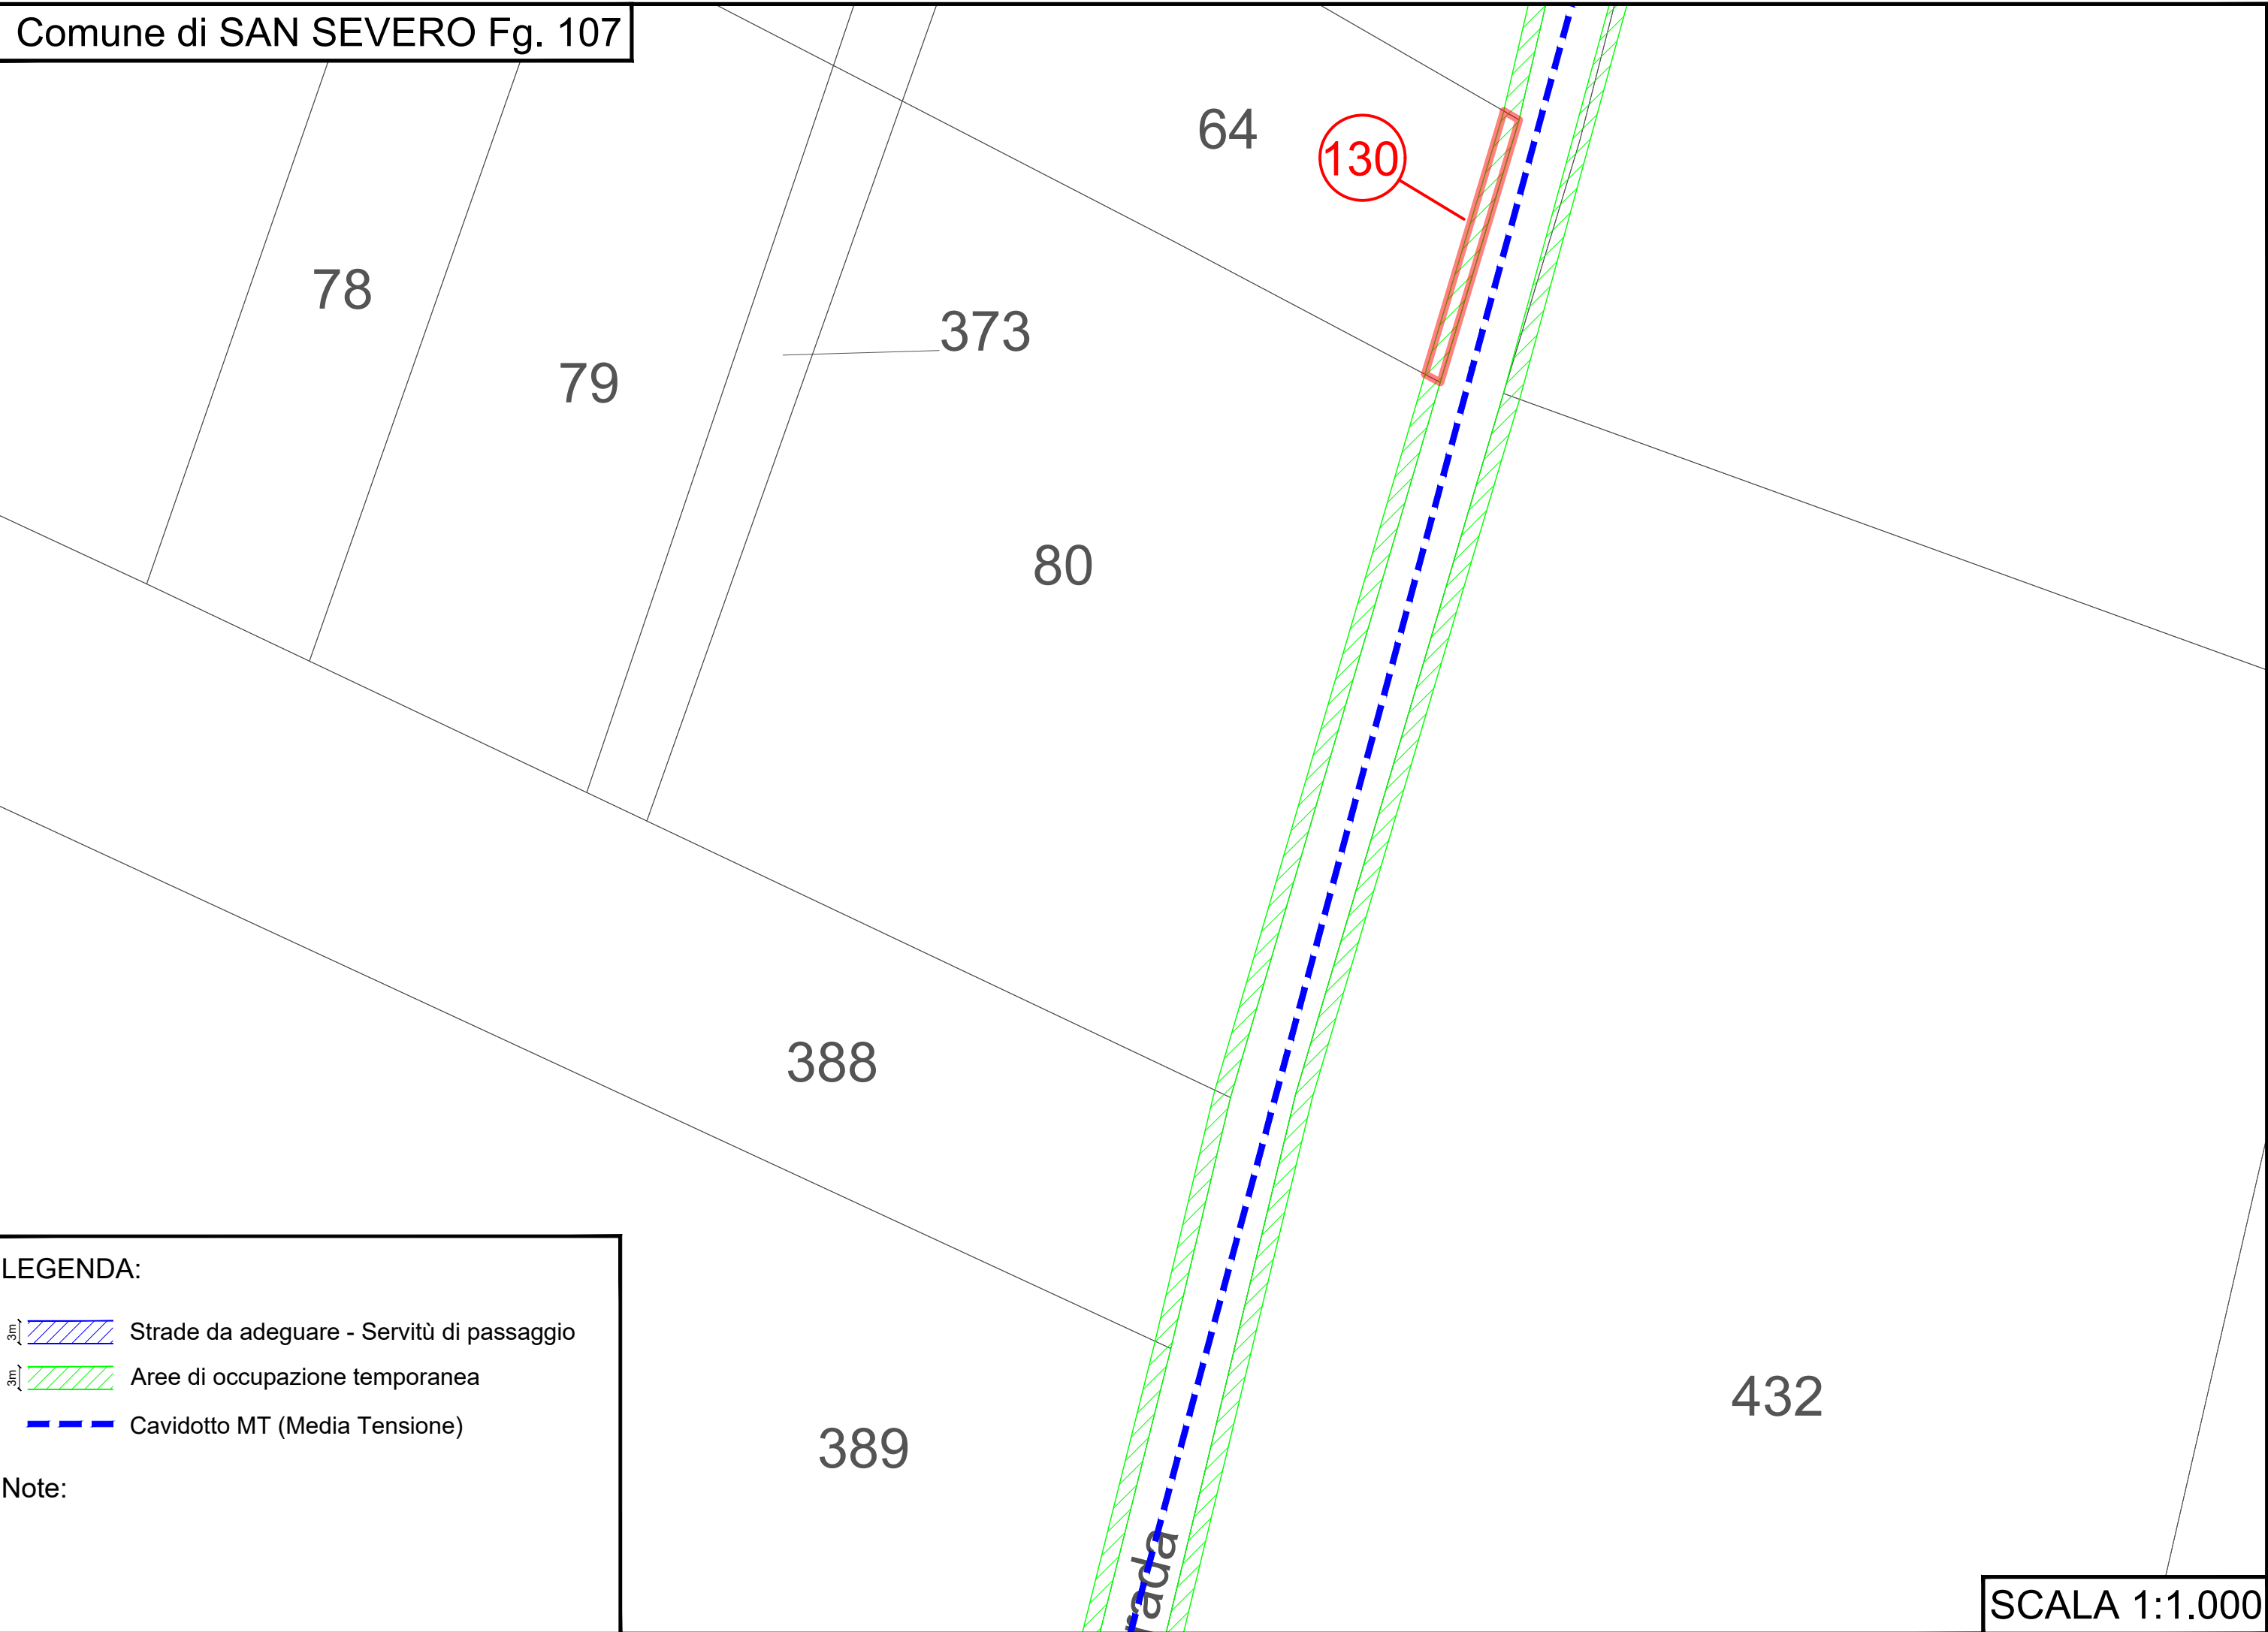
Note:

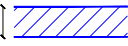




LEGENDA:

-  Strade da adeguare - Servitù di passaggio
-  Aree di occupazione temporanea
-  Cavidotto MT (Media Tensione)


Note:

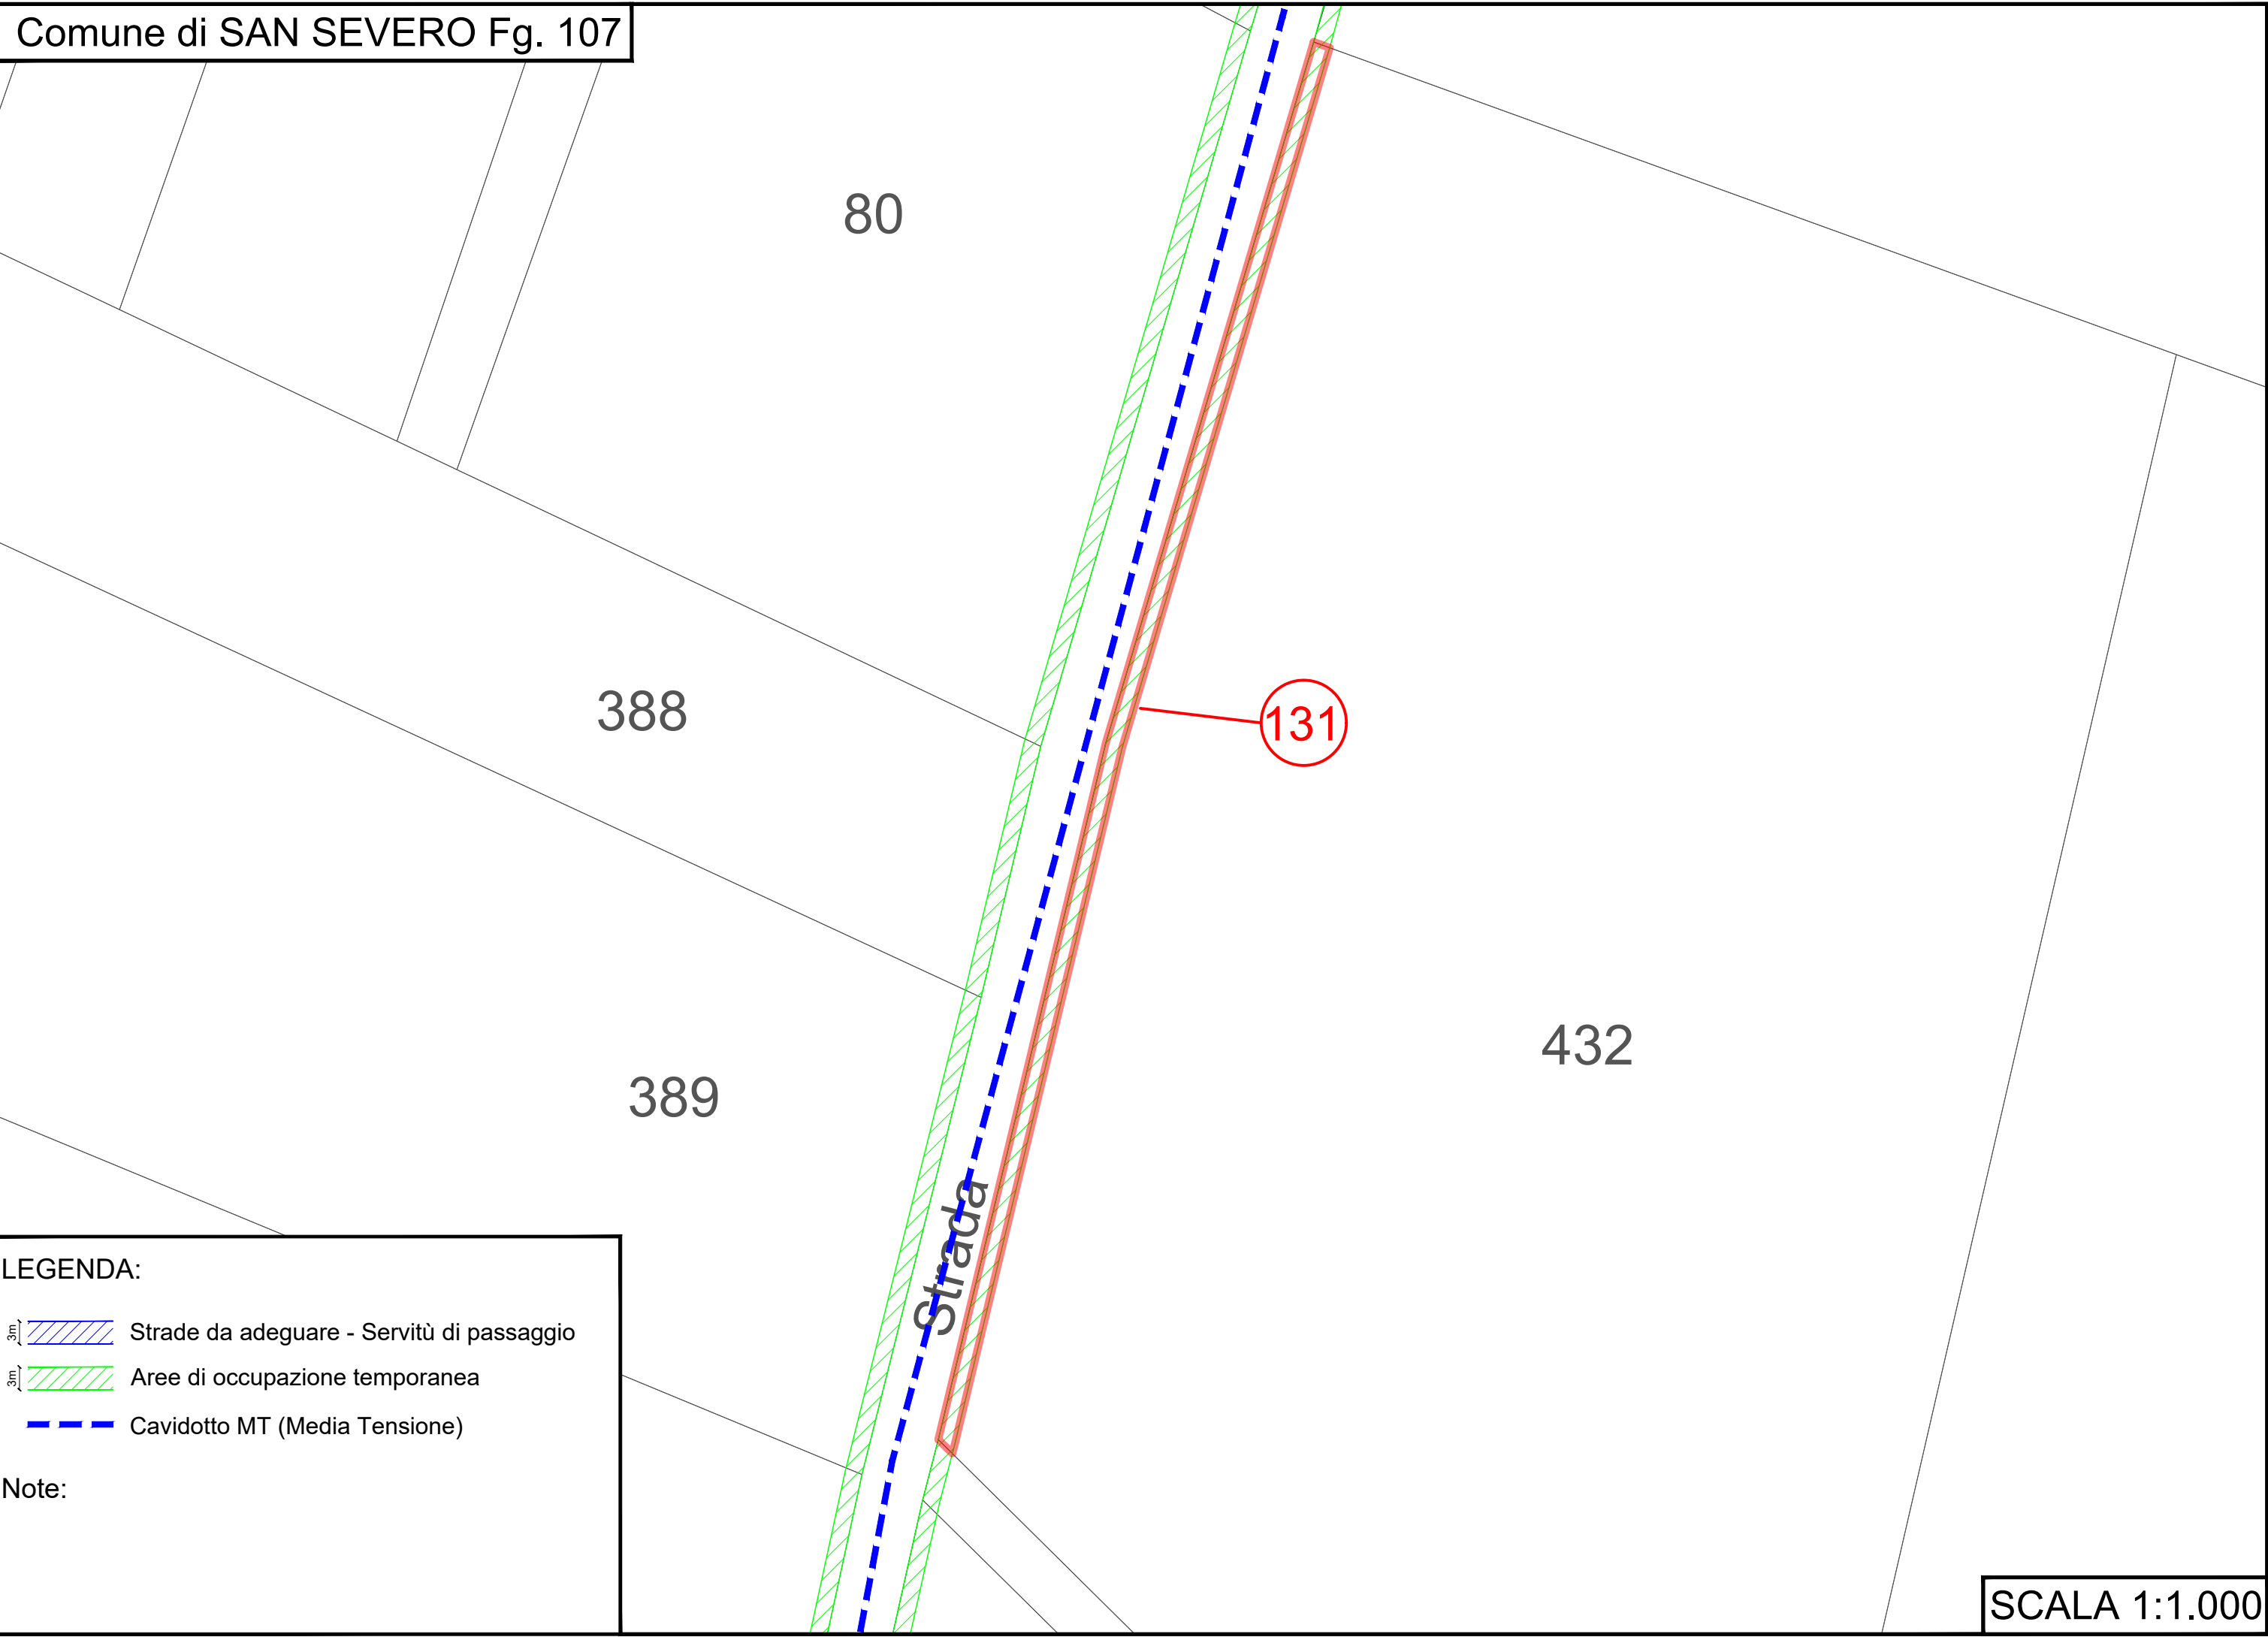




LEGENDA:

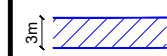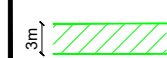-  Strade da adeguare - Servitù di passaggio
-  Aree di occupazione temporanea
-  Cavidotto MT (Media Tensione)


Note:

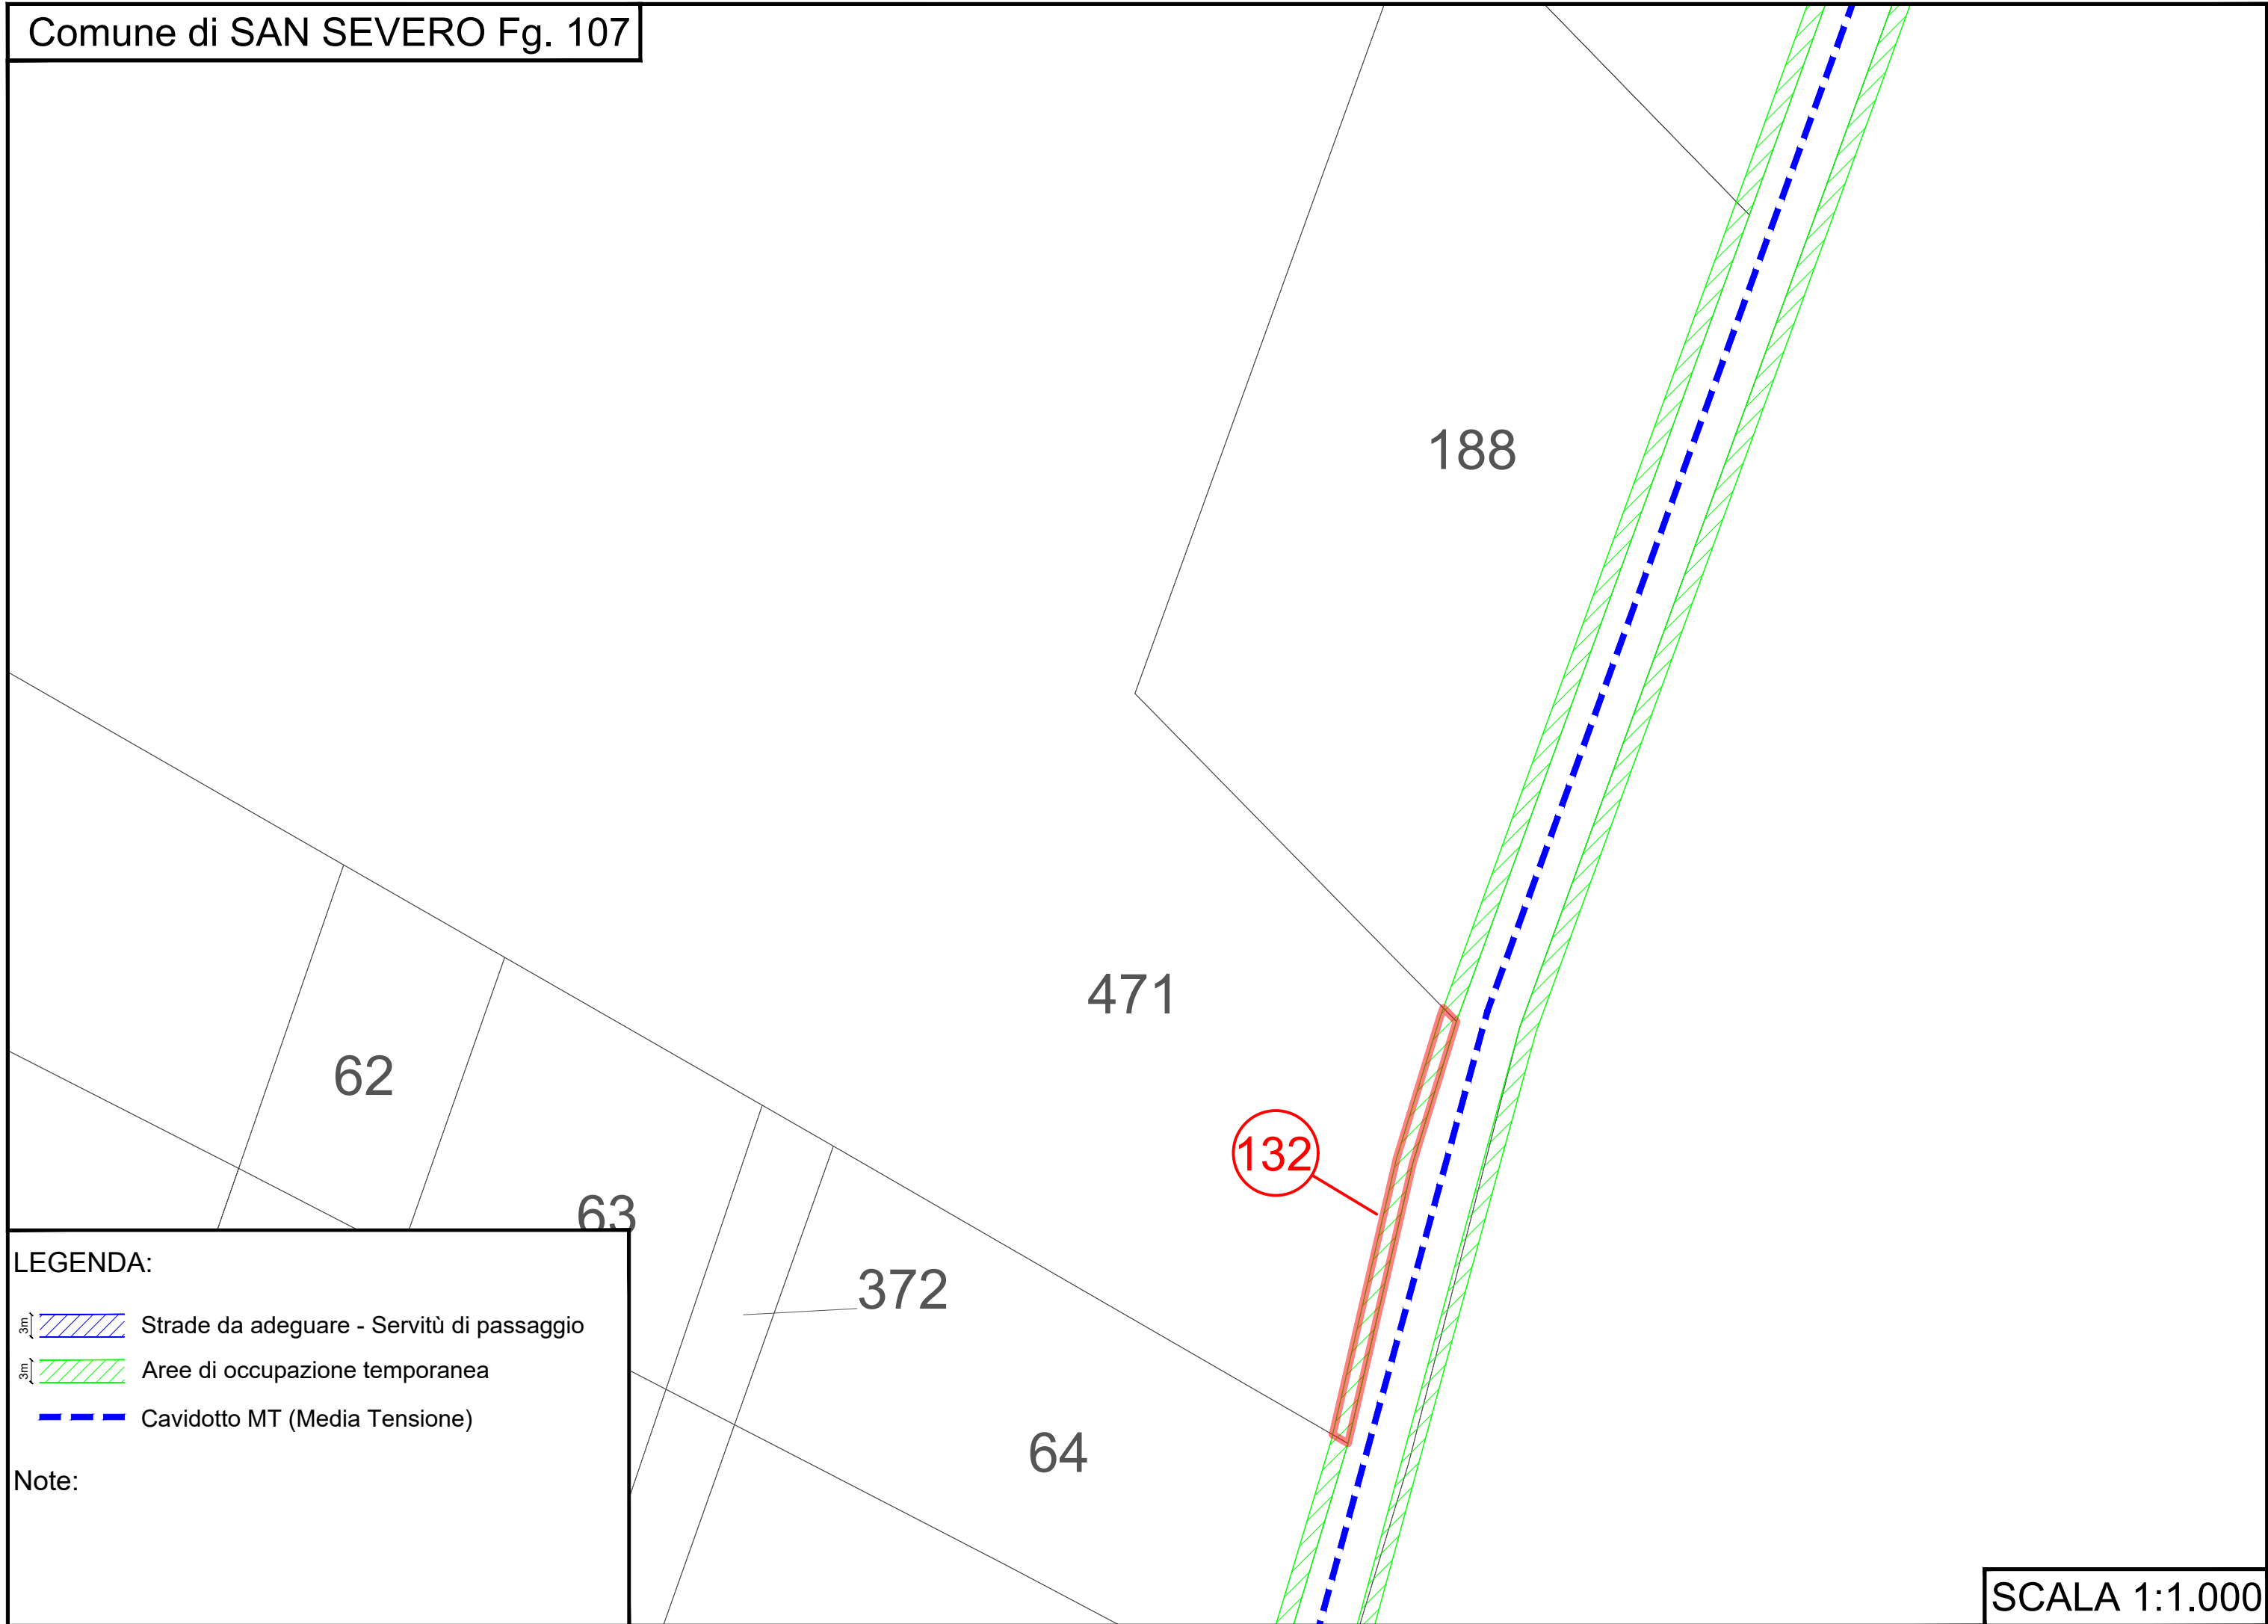




LEGENDA:

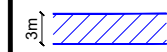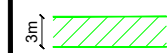-  Strade da adeguare - Servitù di passaggio
-  Aree di occupazione temporanea
-  Cavidotto MT (Media Tensione)


Note:

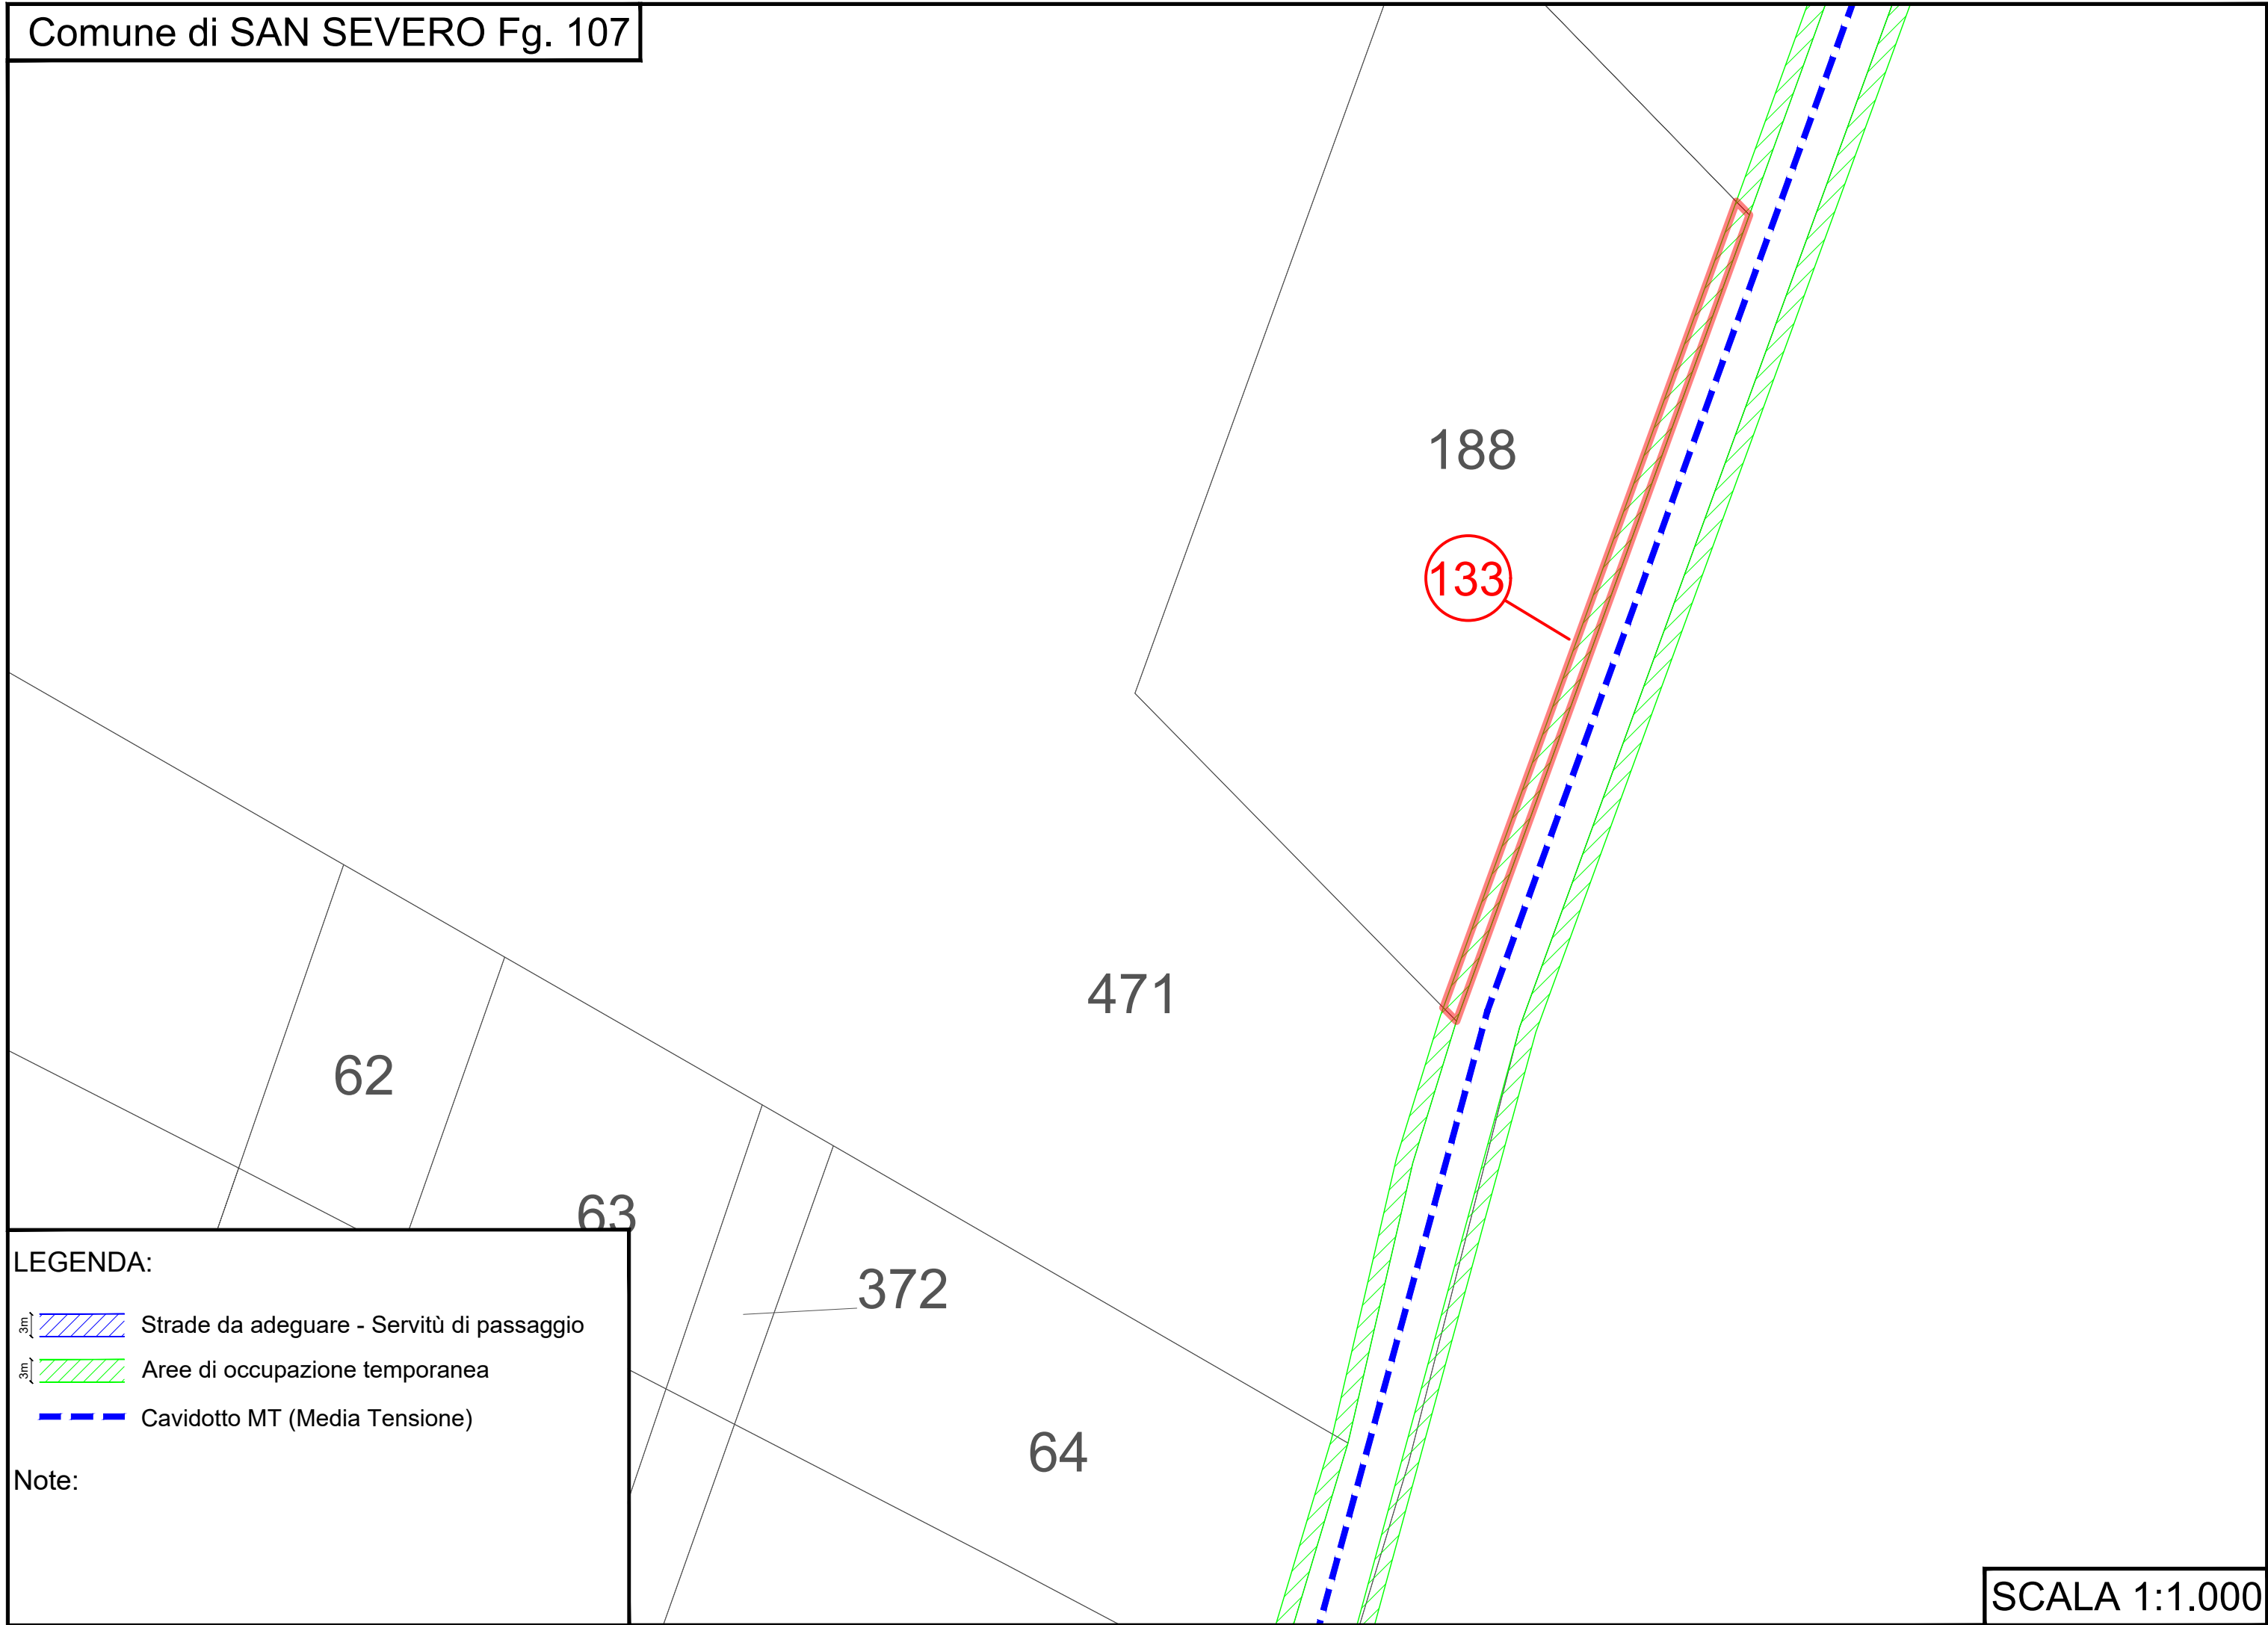




LEGENDA:

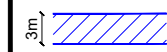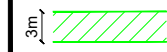-  Strade da adeguare - Servitù di passaggio
-  Aree di occupazione temporanea
-  Cavidotto MT (Media Tensione)


Note:

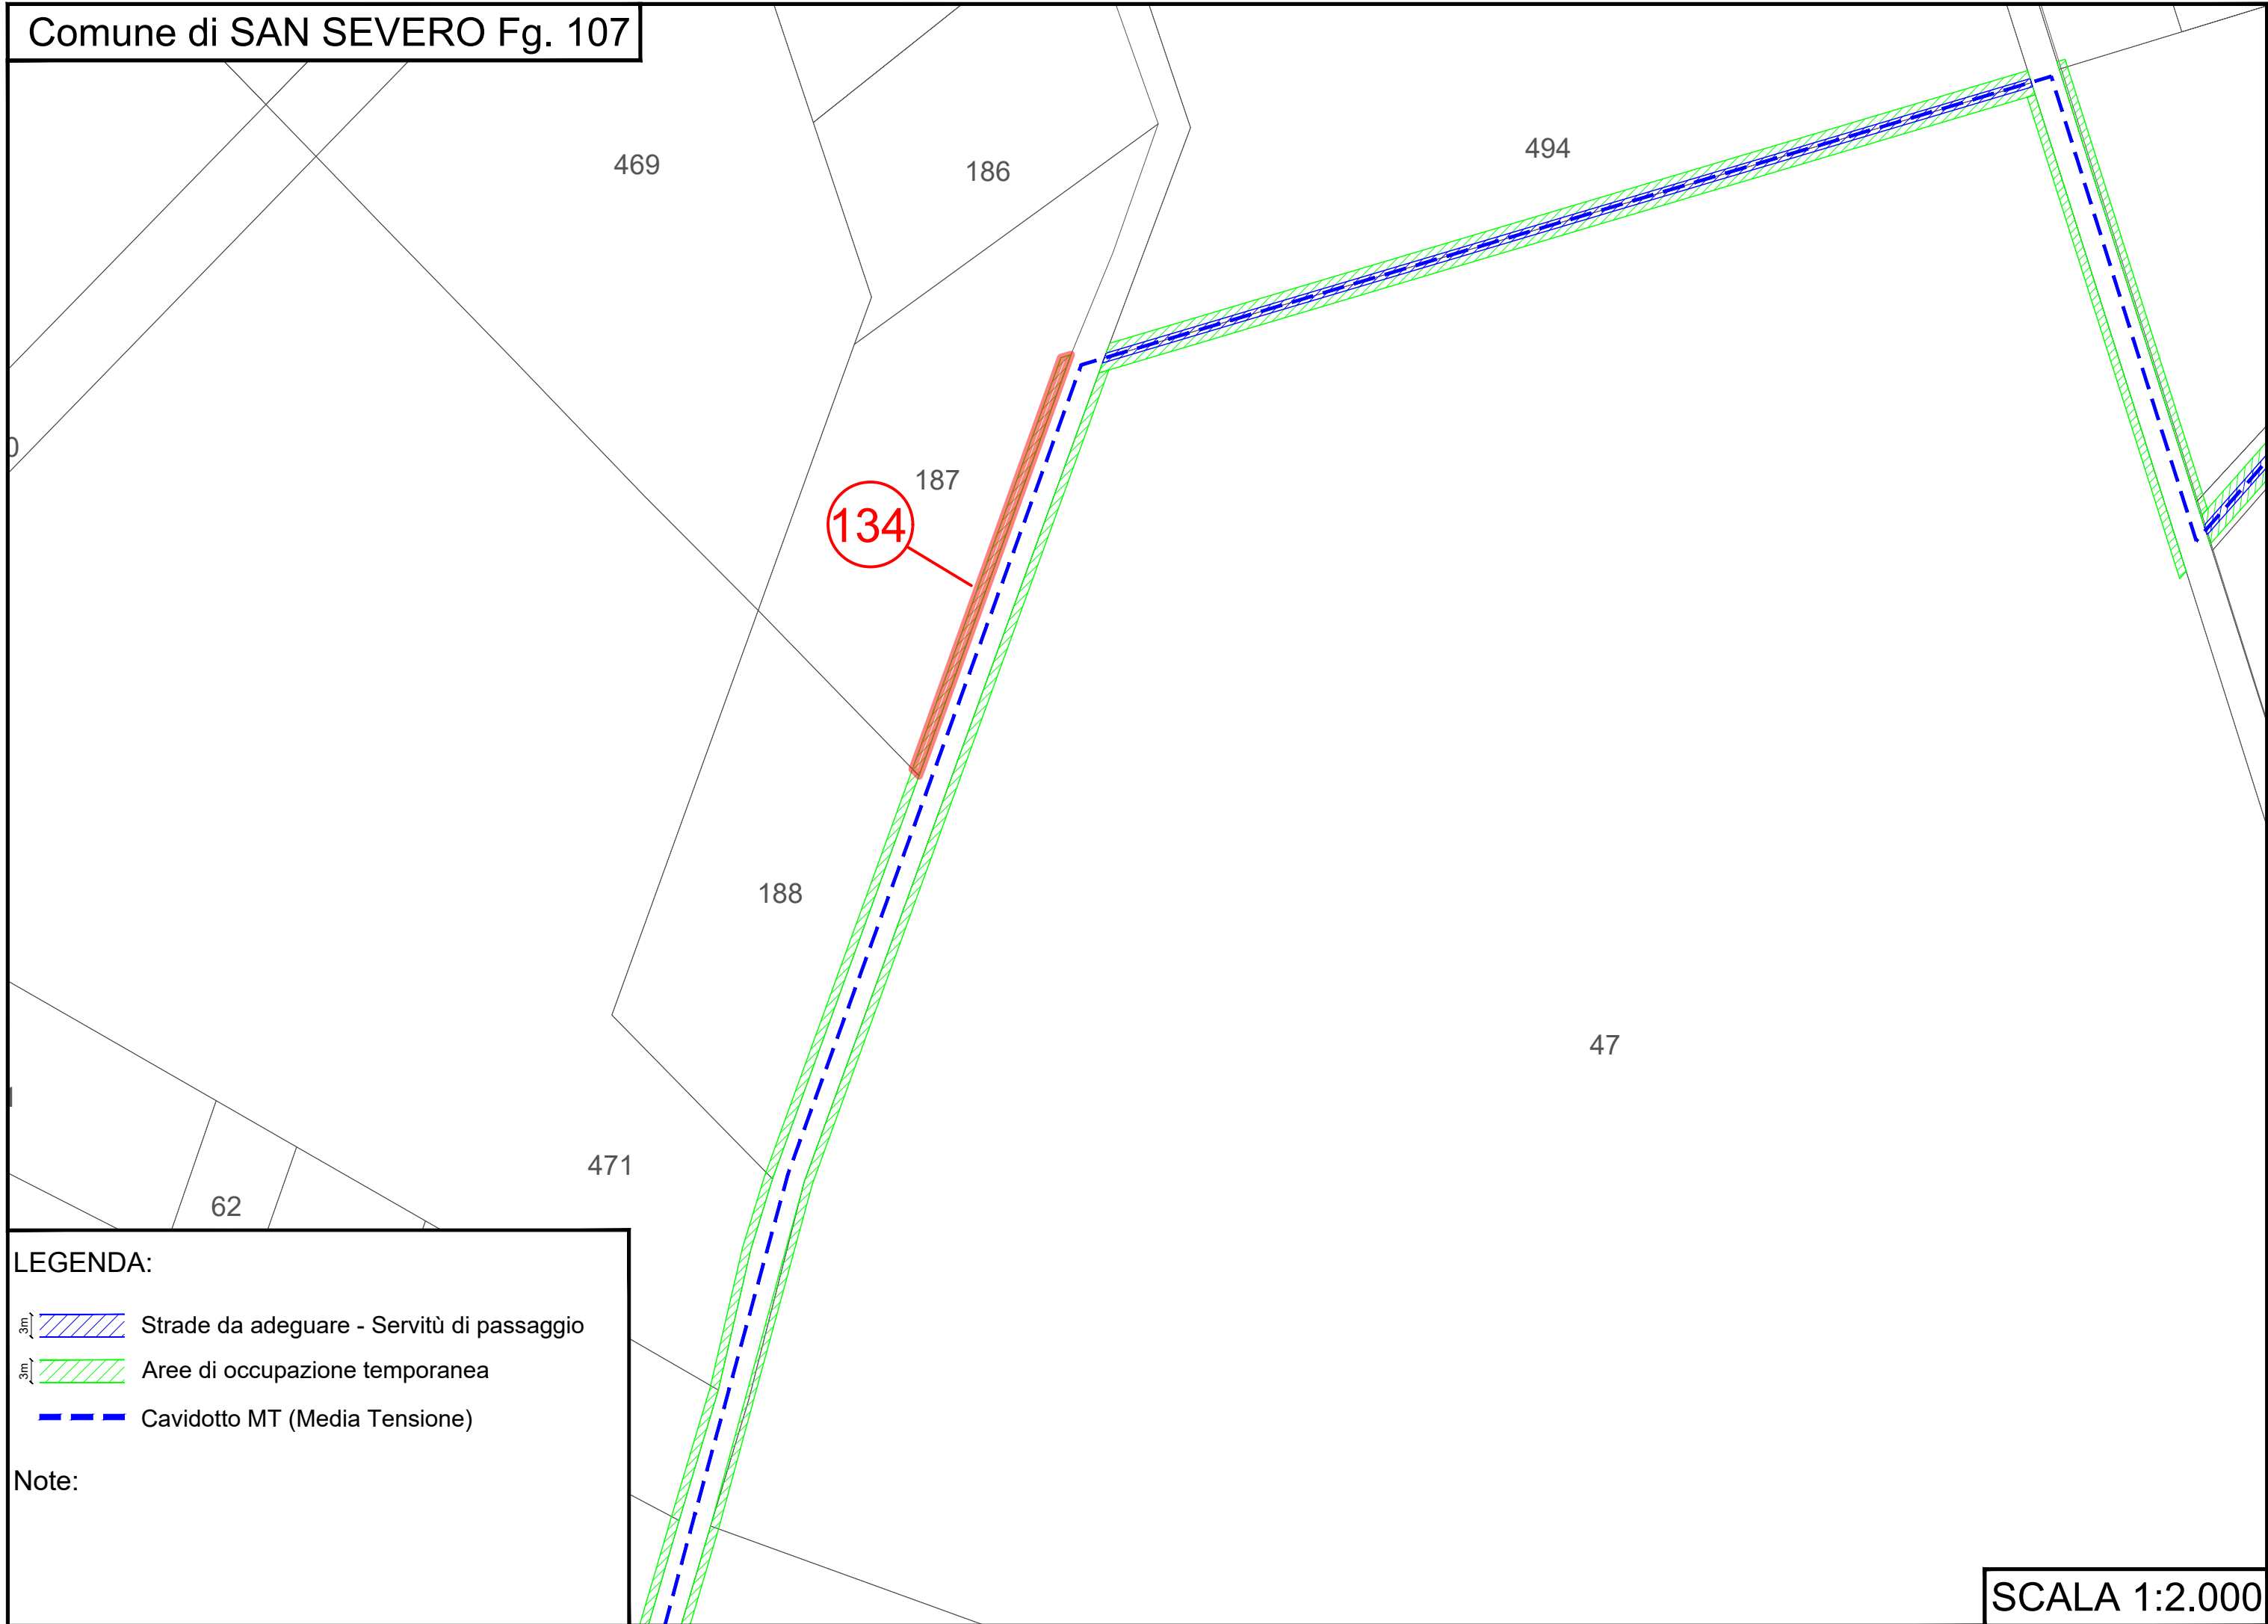




LEGENDA:

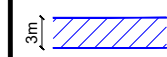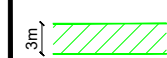-  Strade da adeguare - Servitù di passaggio
-  Aree di occupazione temporanea
-  Cavidotto MT (Media Tensione)

Note:

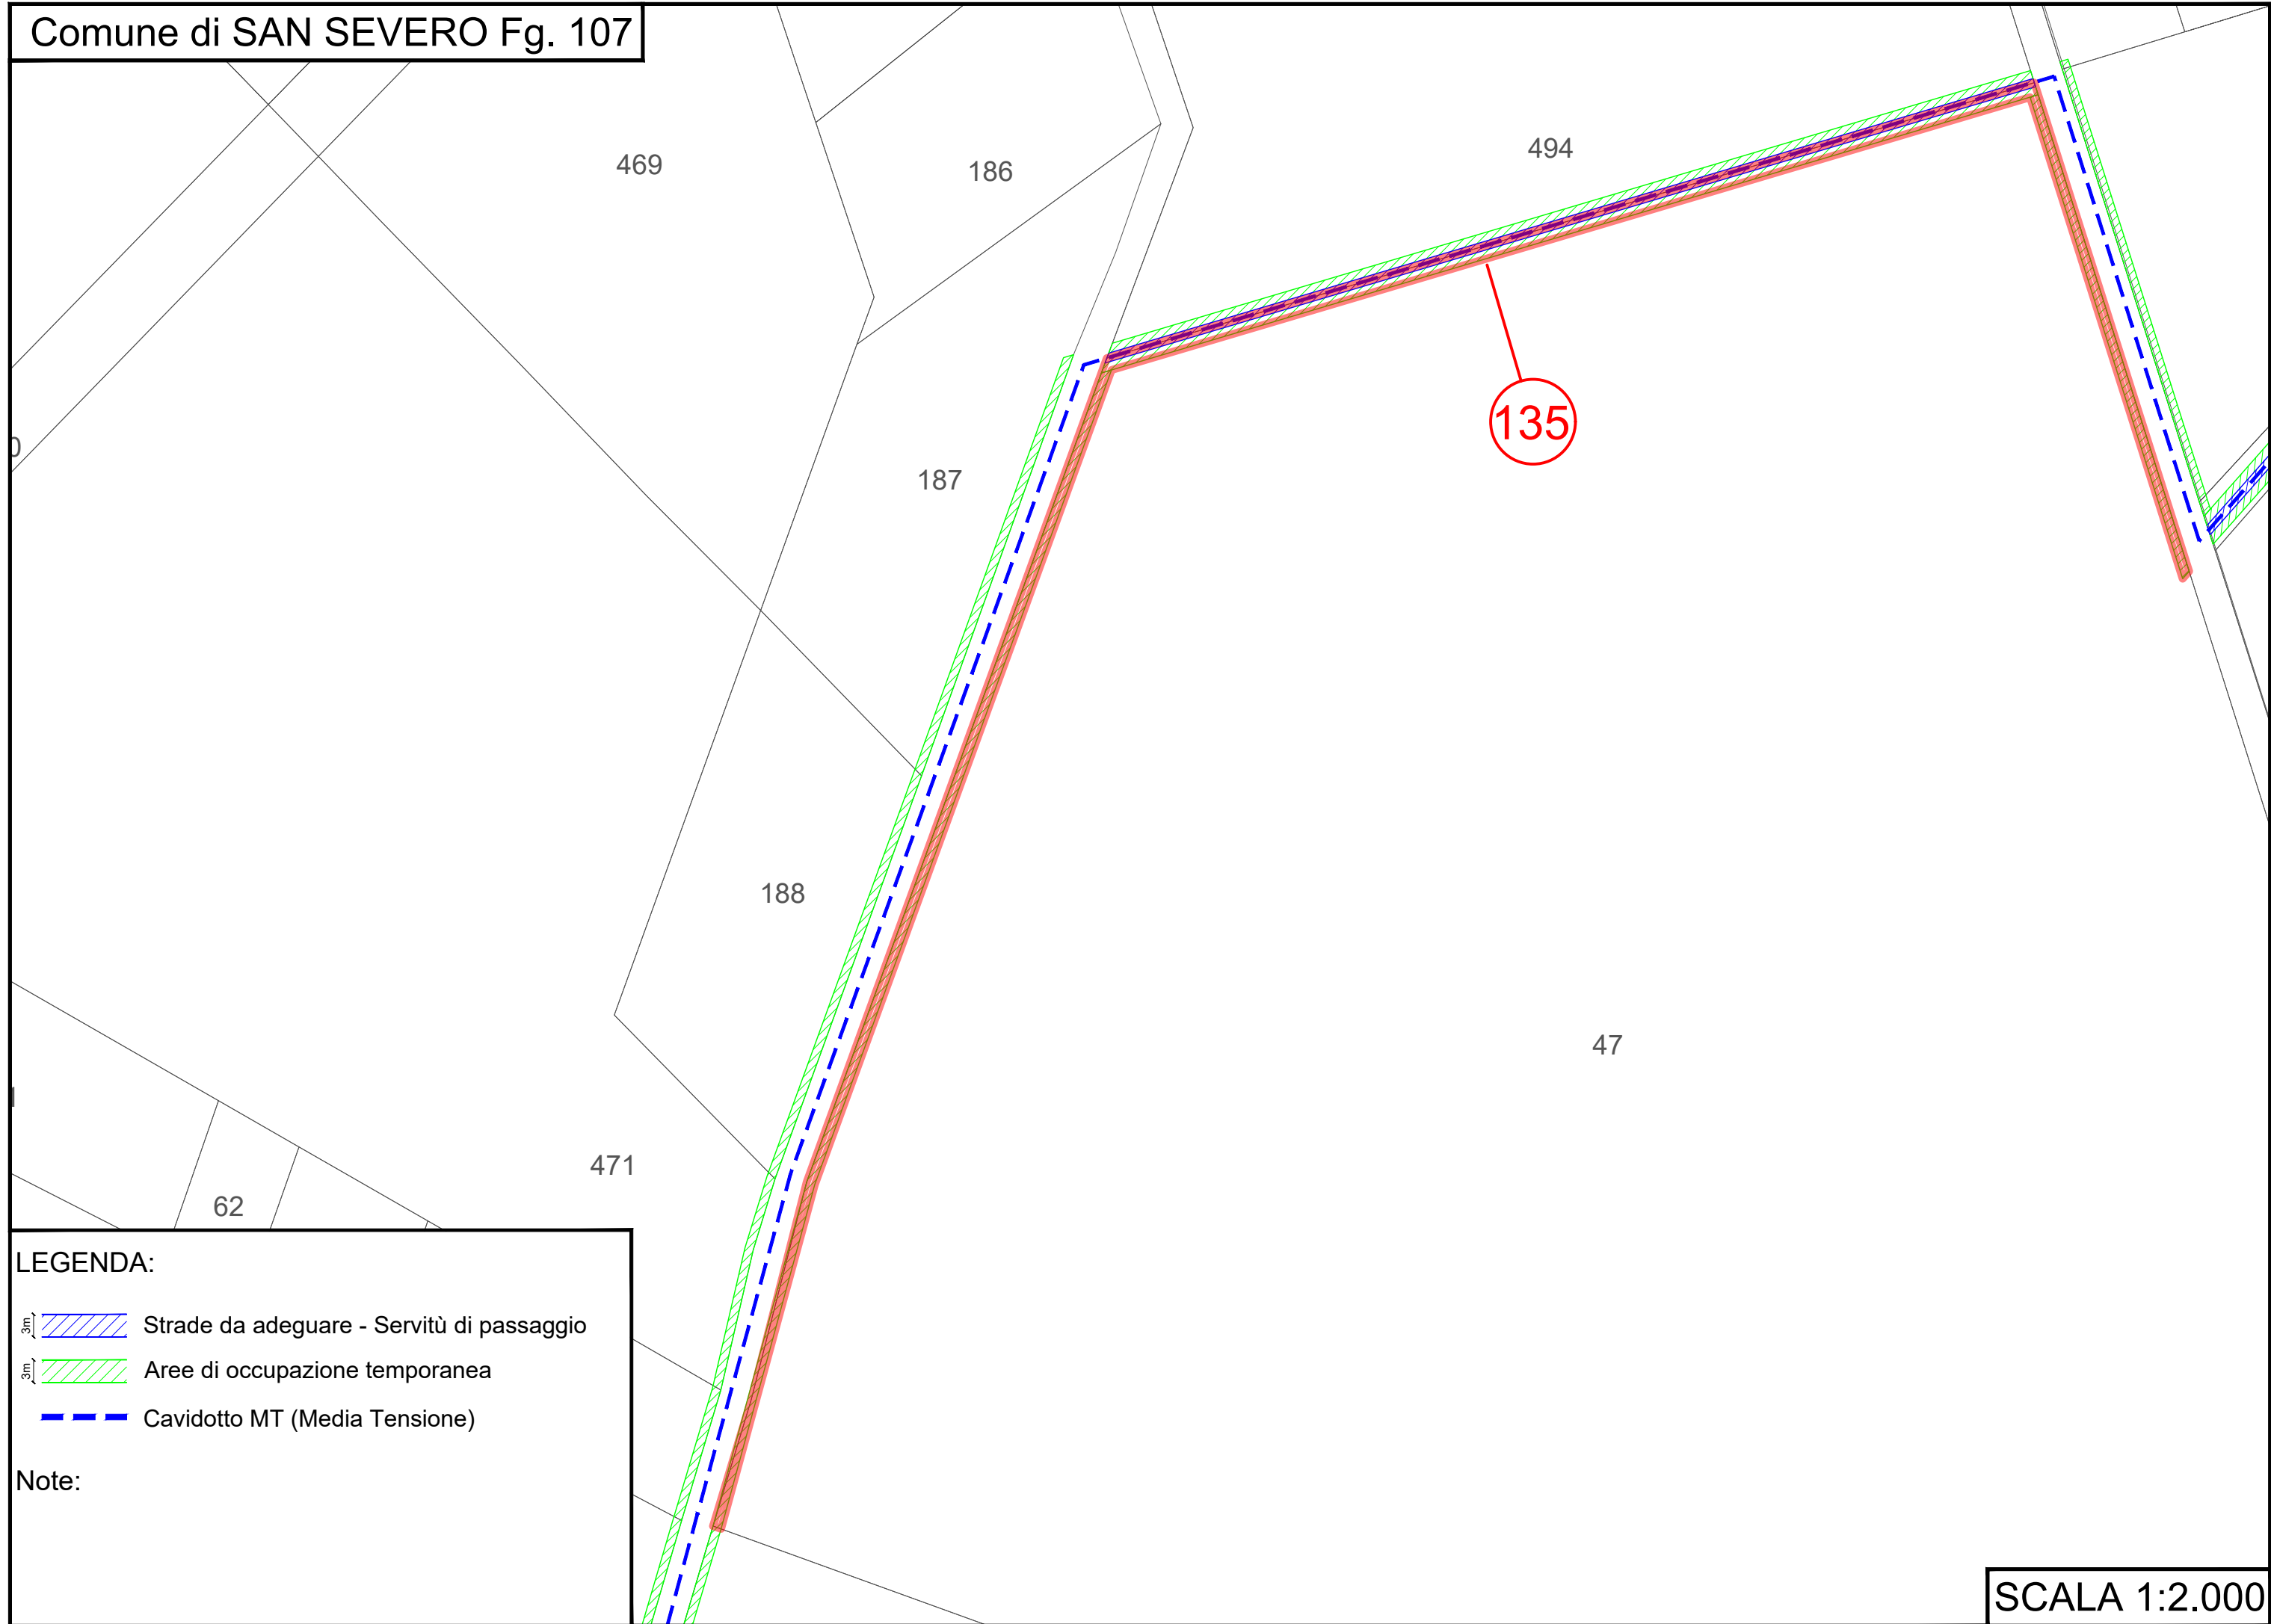


LEGENDA:

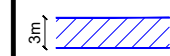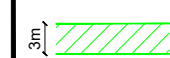-  Strade da adeguare - Servitù di passaggio
-  Aree di occupazione temporanea
-  Cavidotto MT (Media Tensione)

Note:



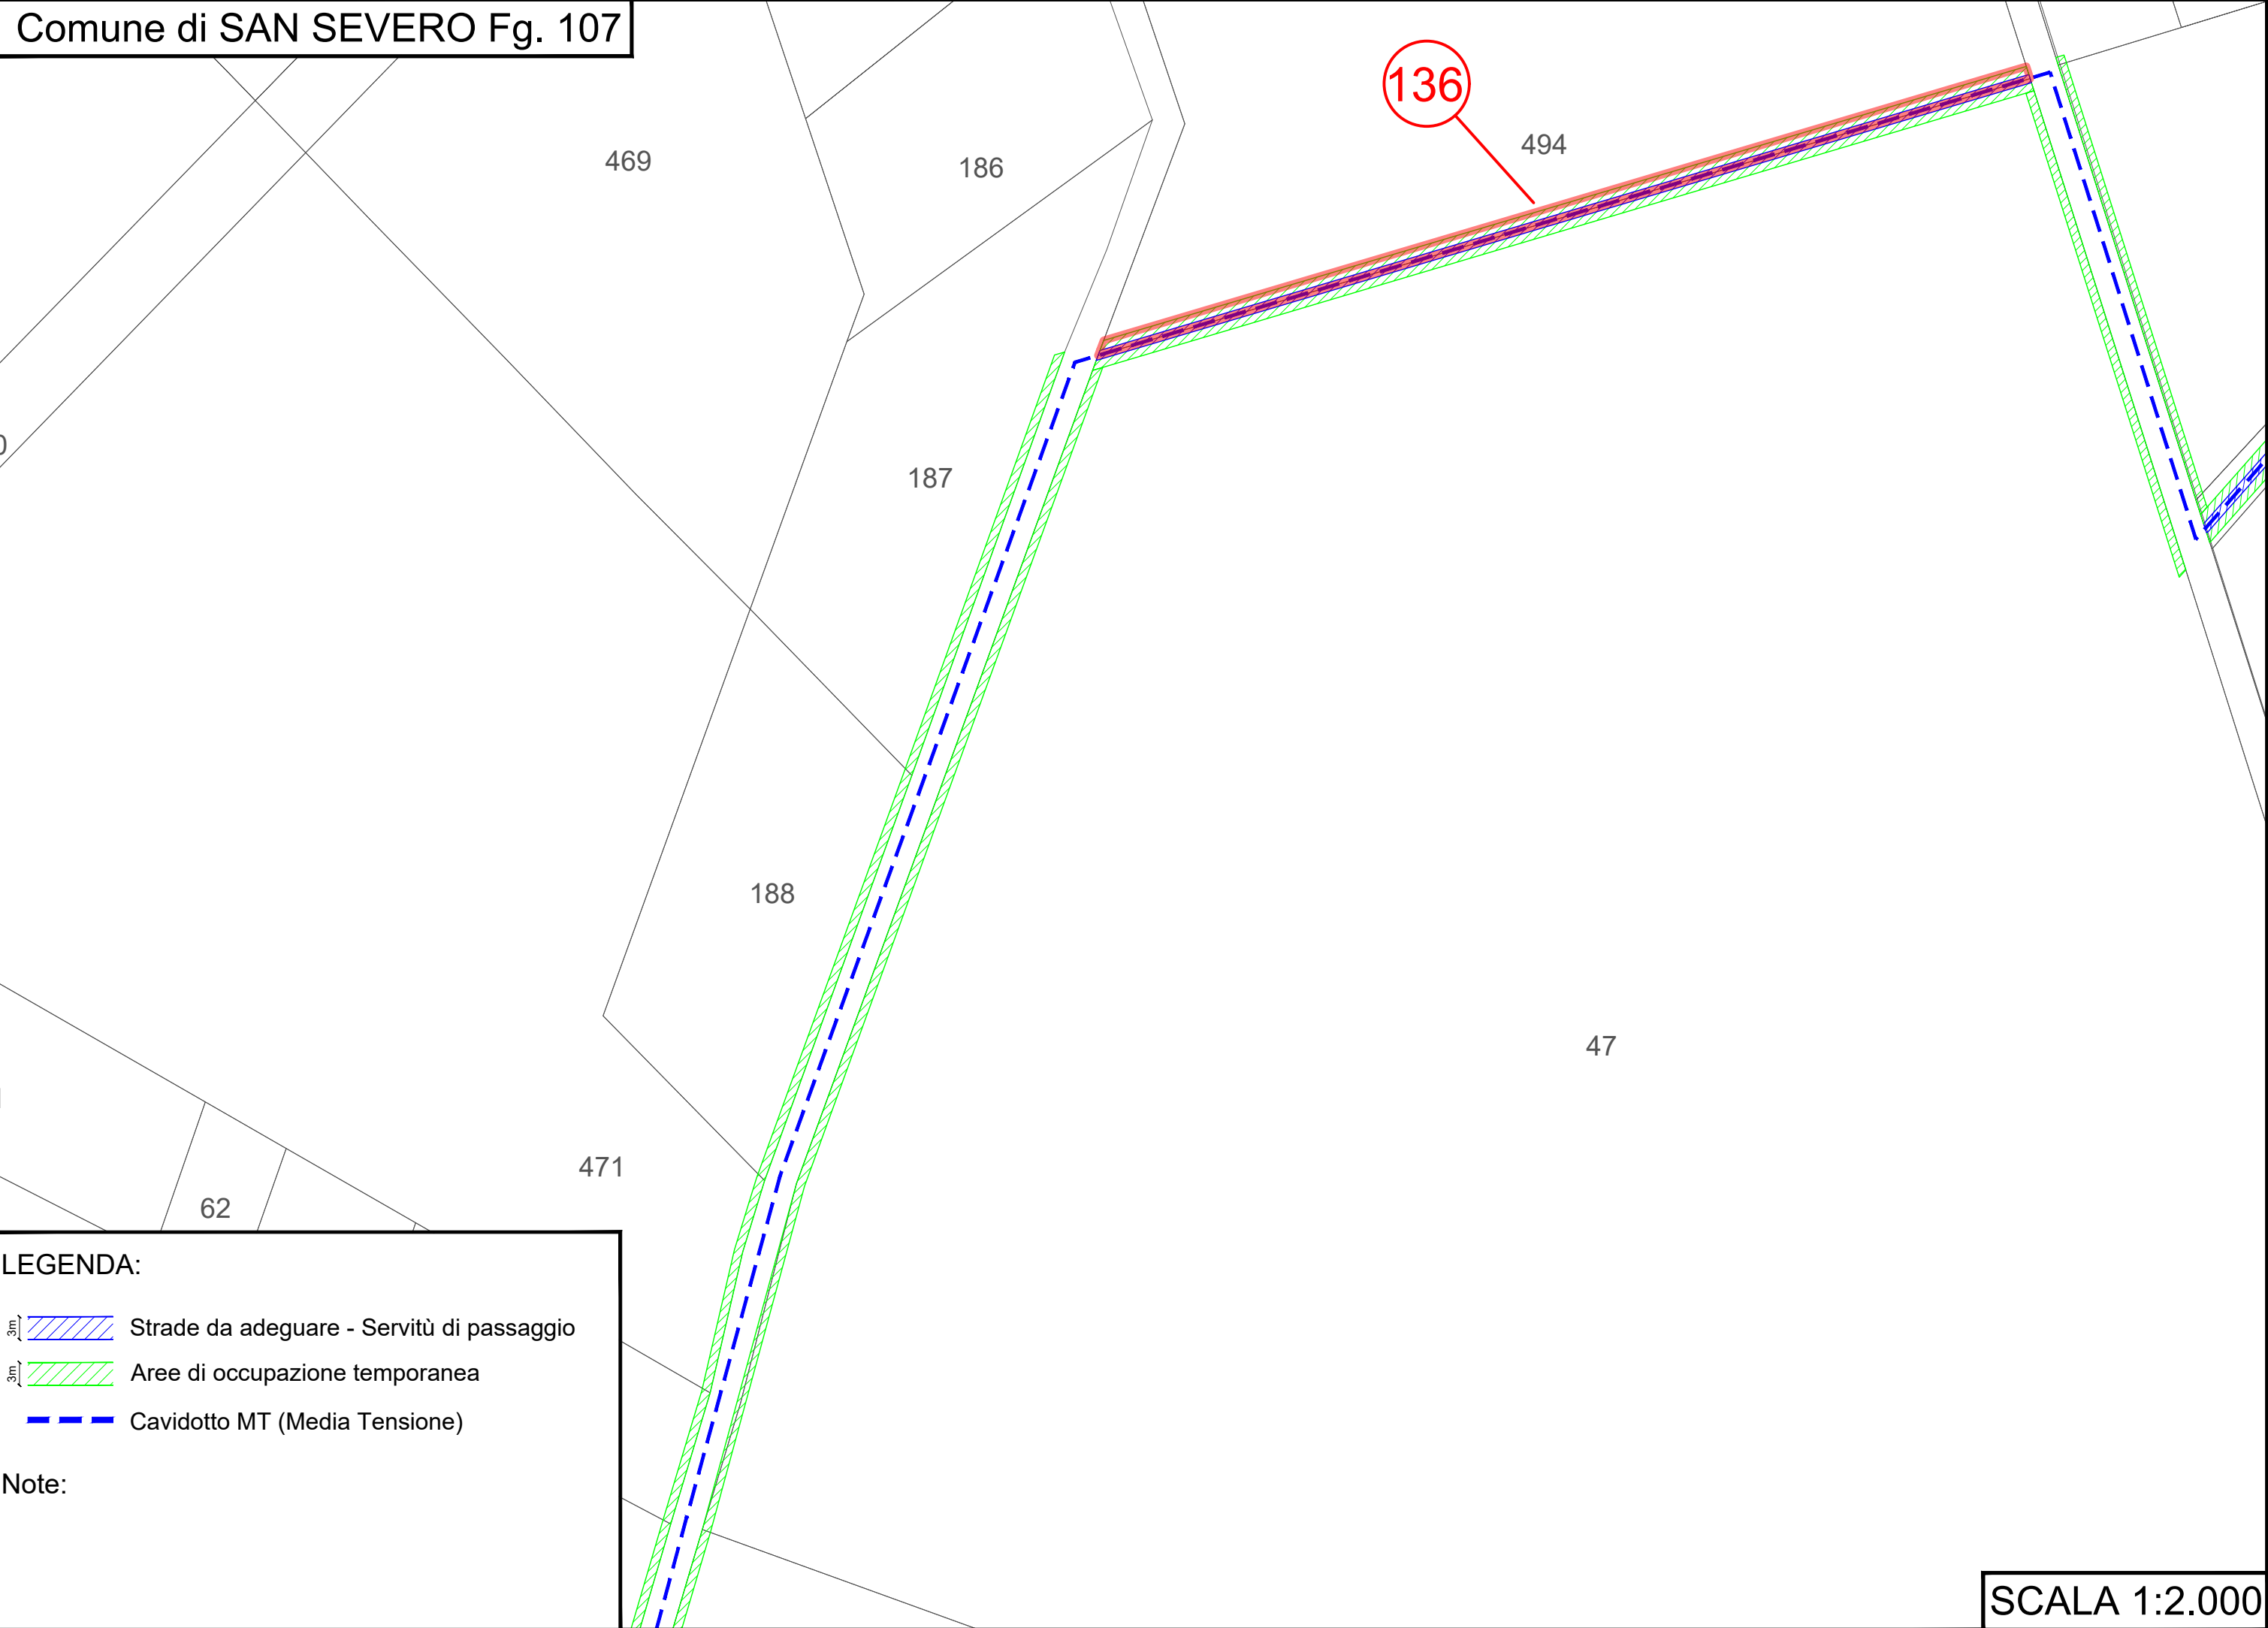

279





137

533


535


550

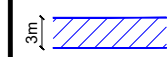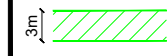LEGENDA:

-  Strade da adeguare - Servitù di passaggio
-  Aree di occupazione temporanea
-  Cavidotto MT (Media Tensione)
-  Cavidotto AT (Alta Tensione)

Note:  
La particella 535 è un'area nella disponibilità del produttore

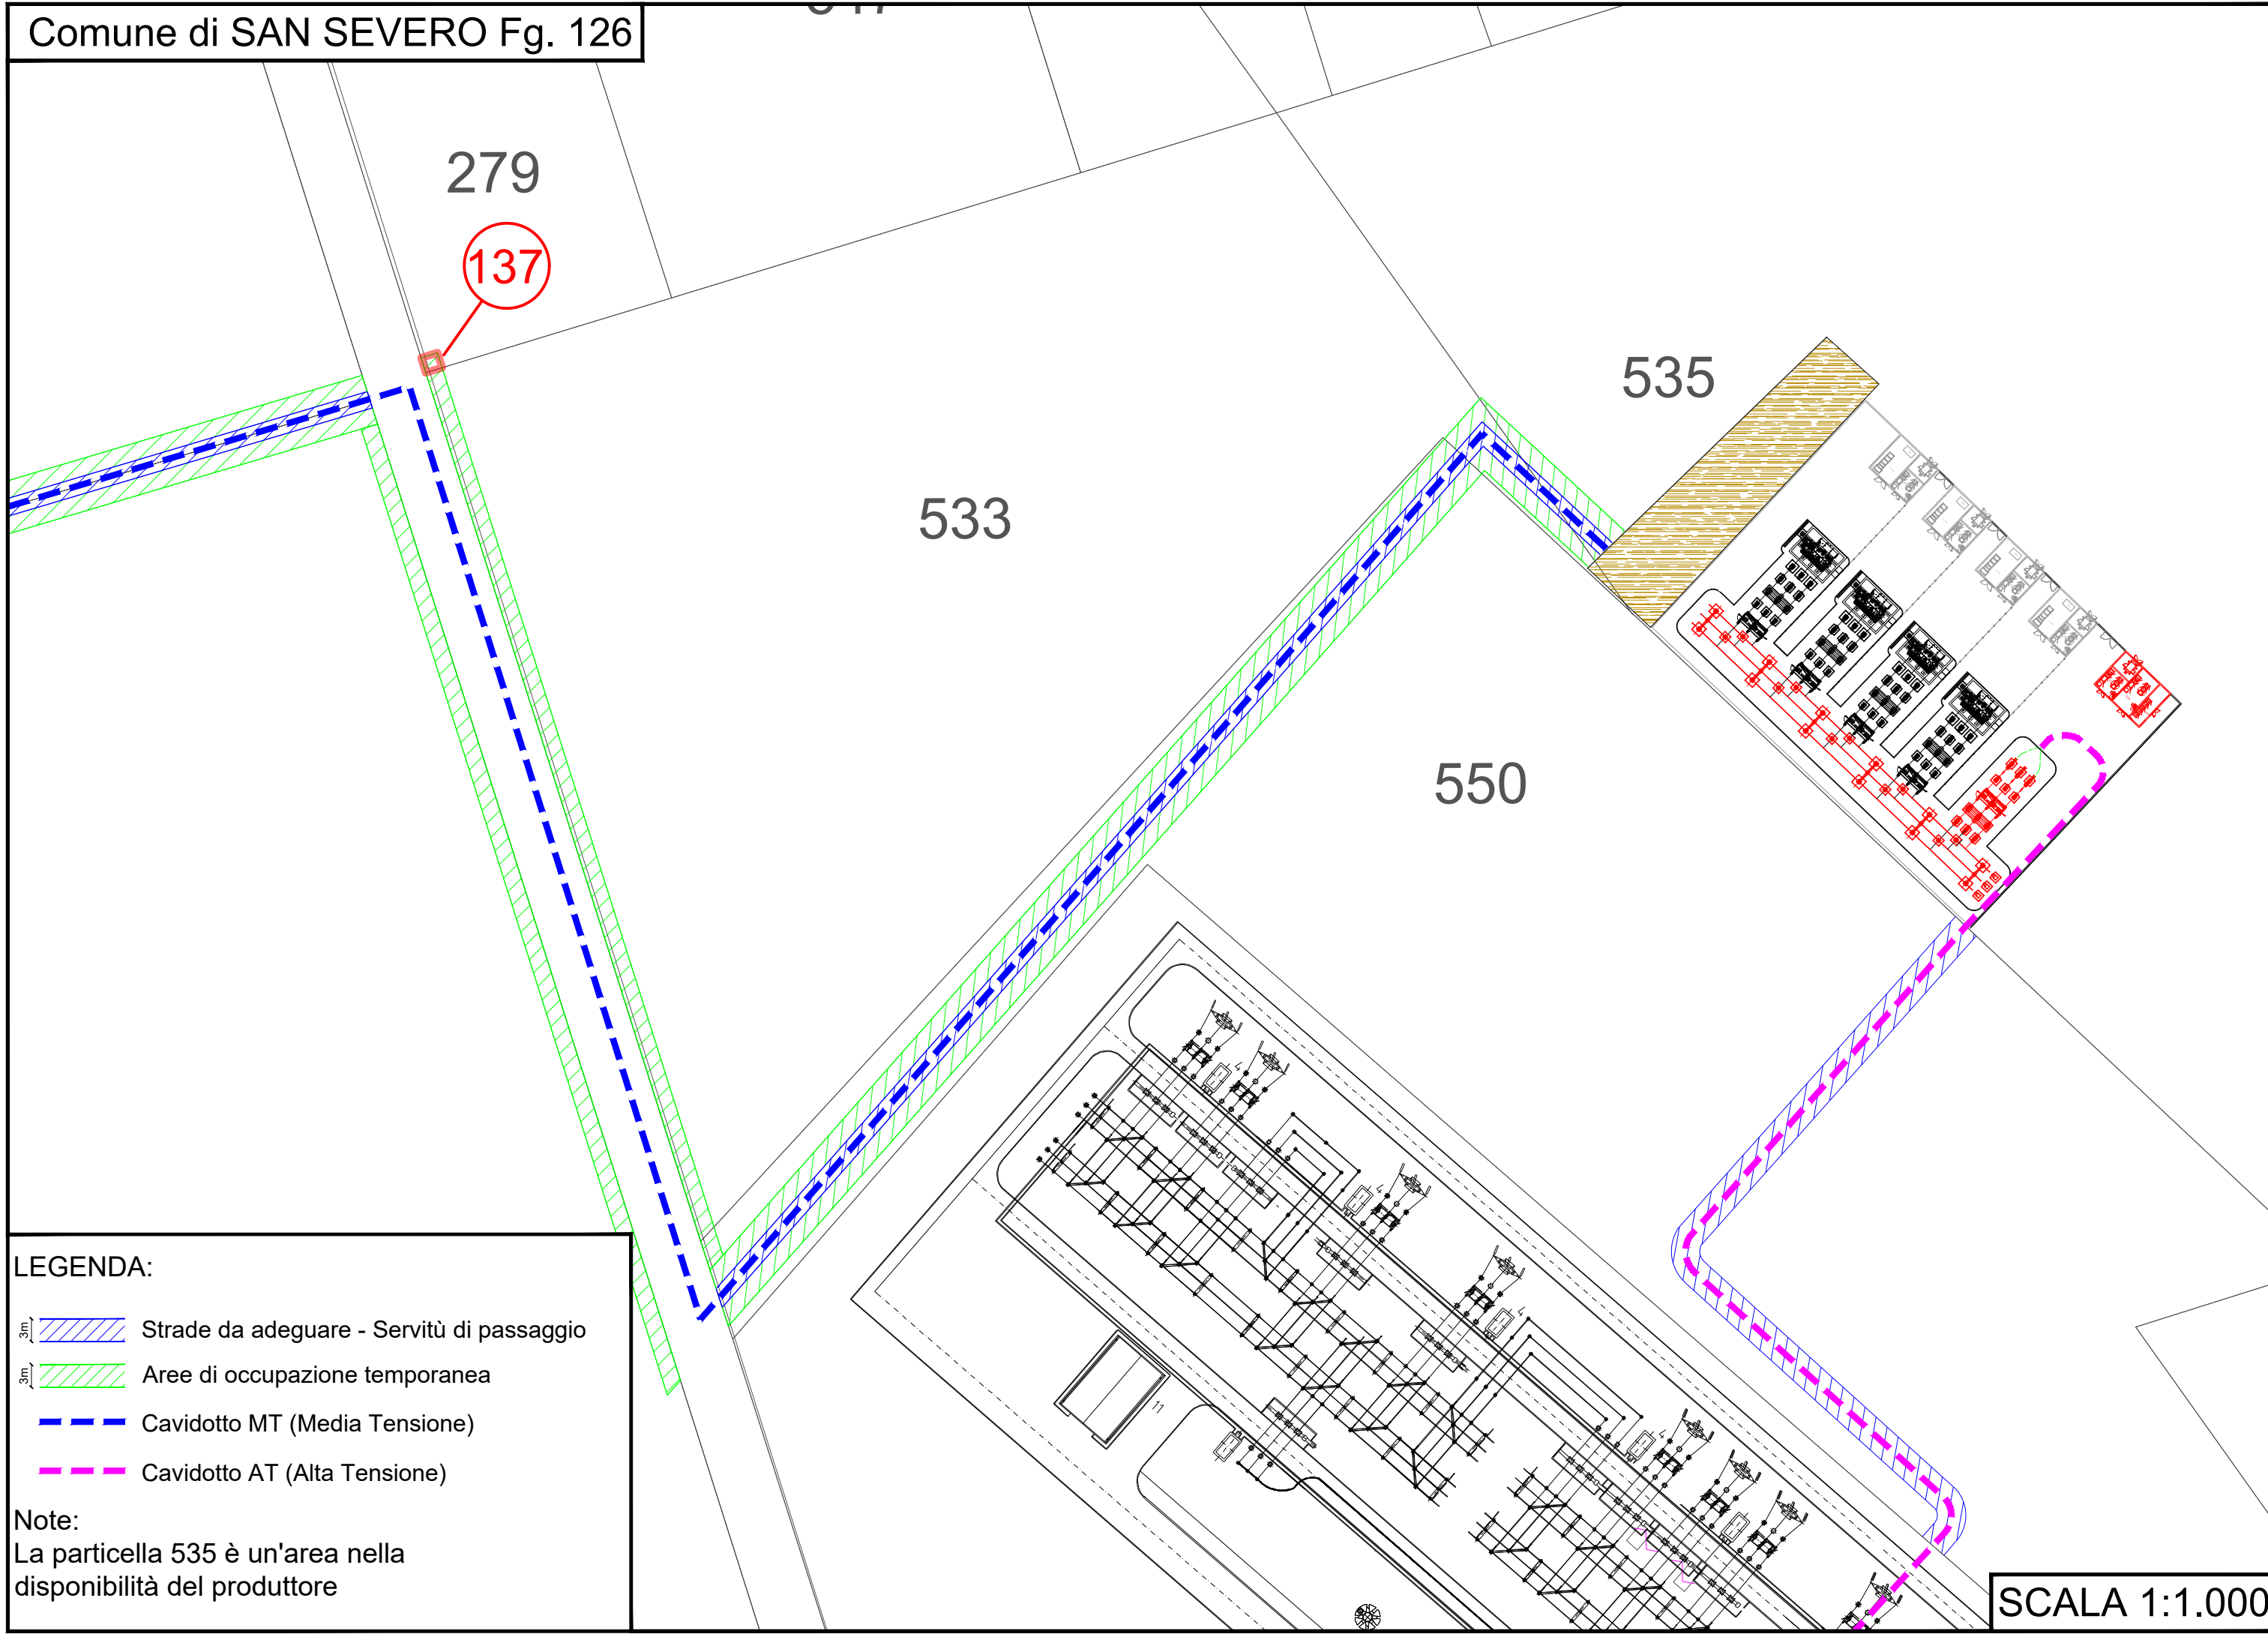

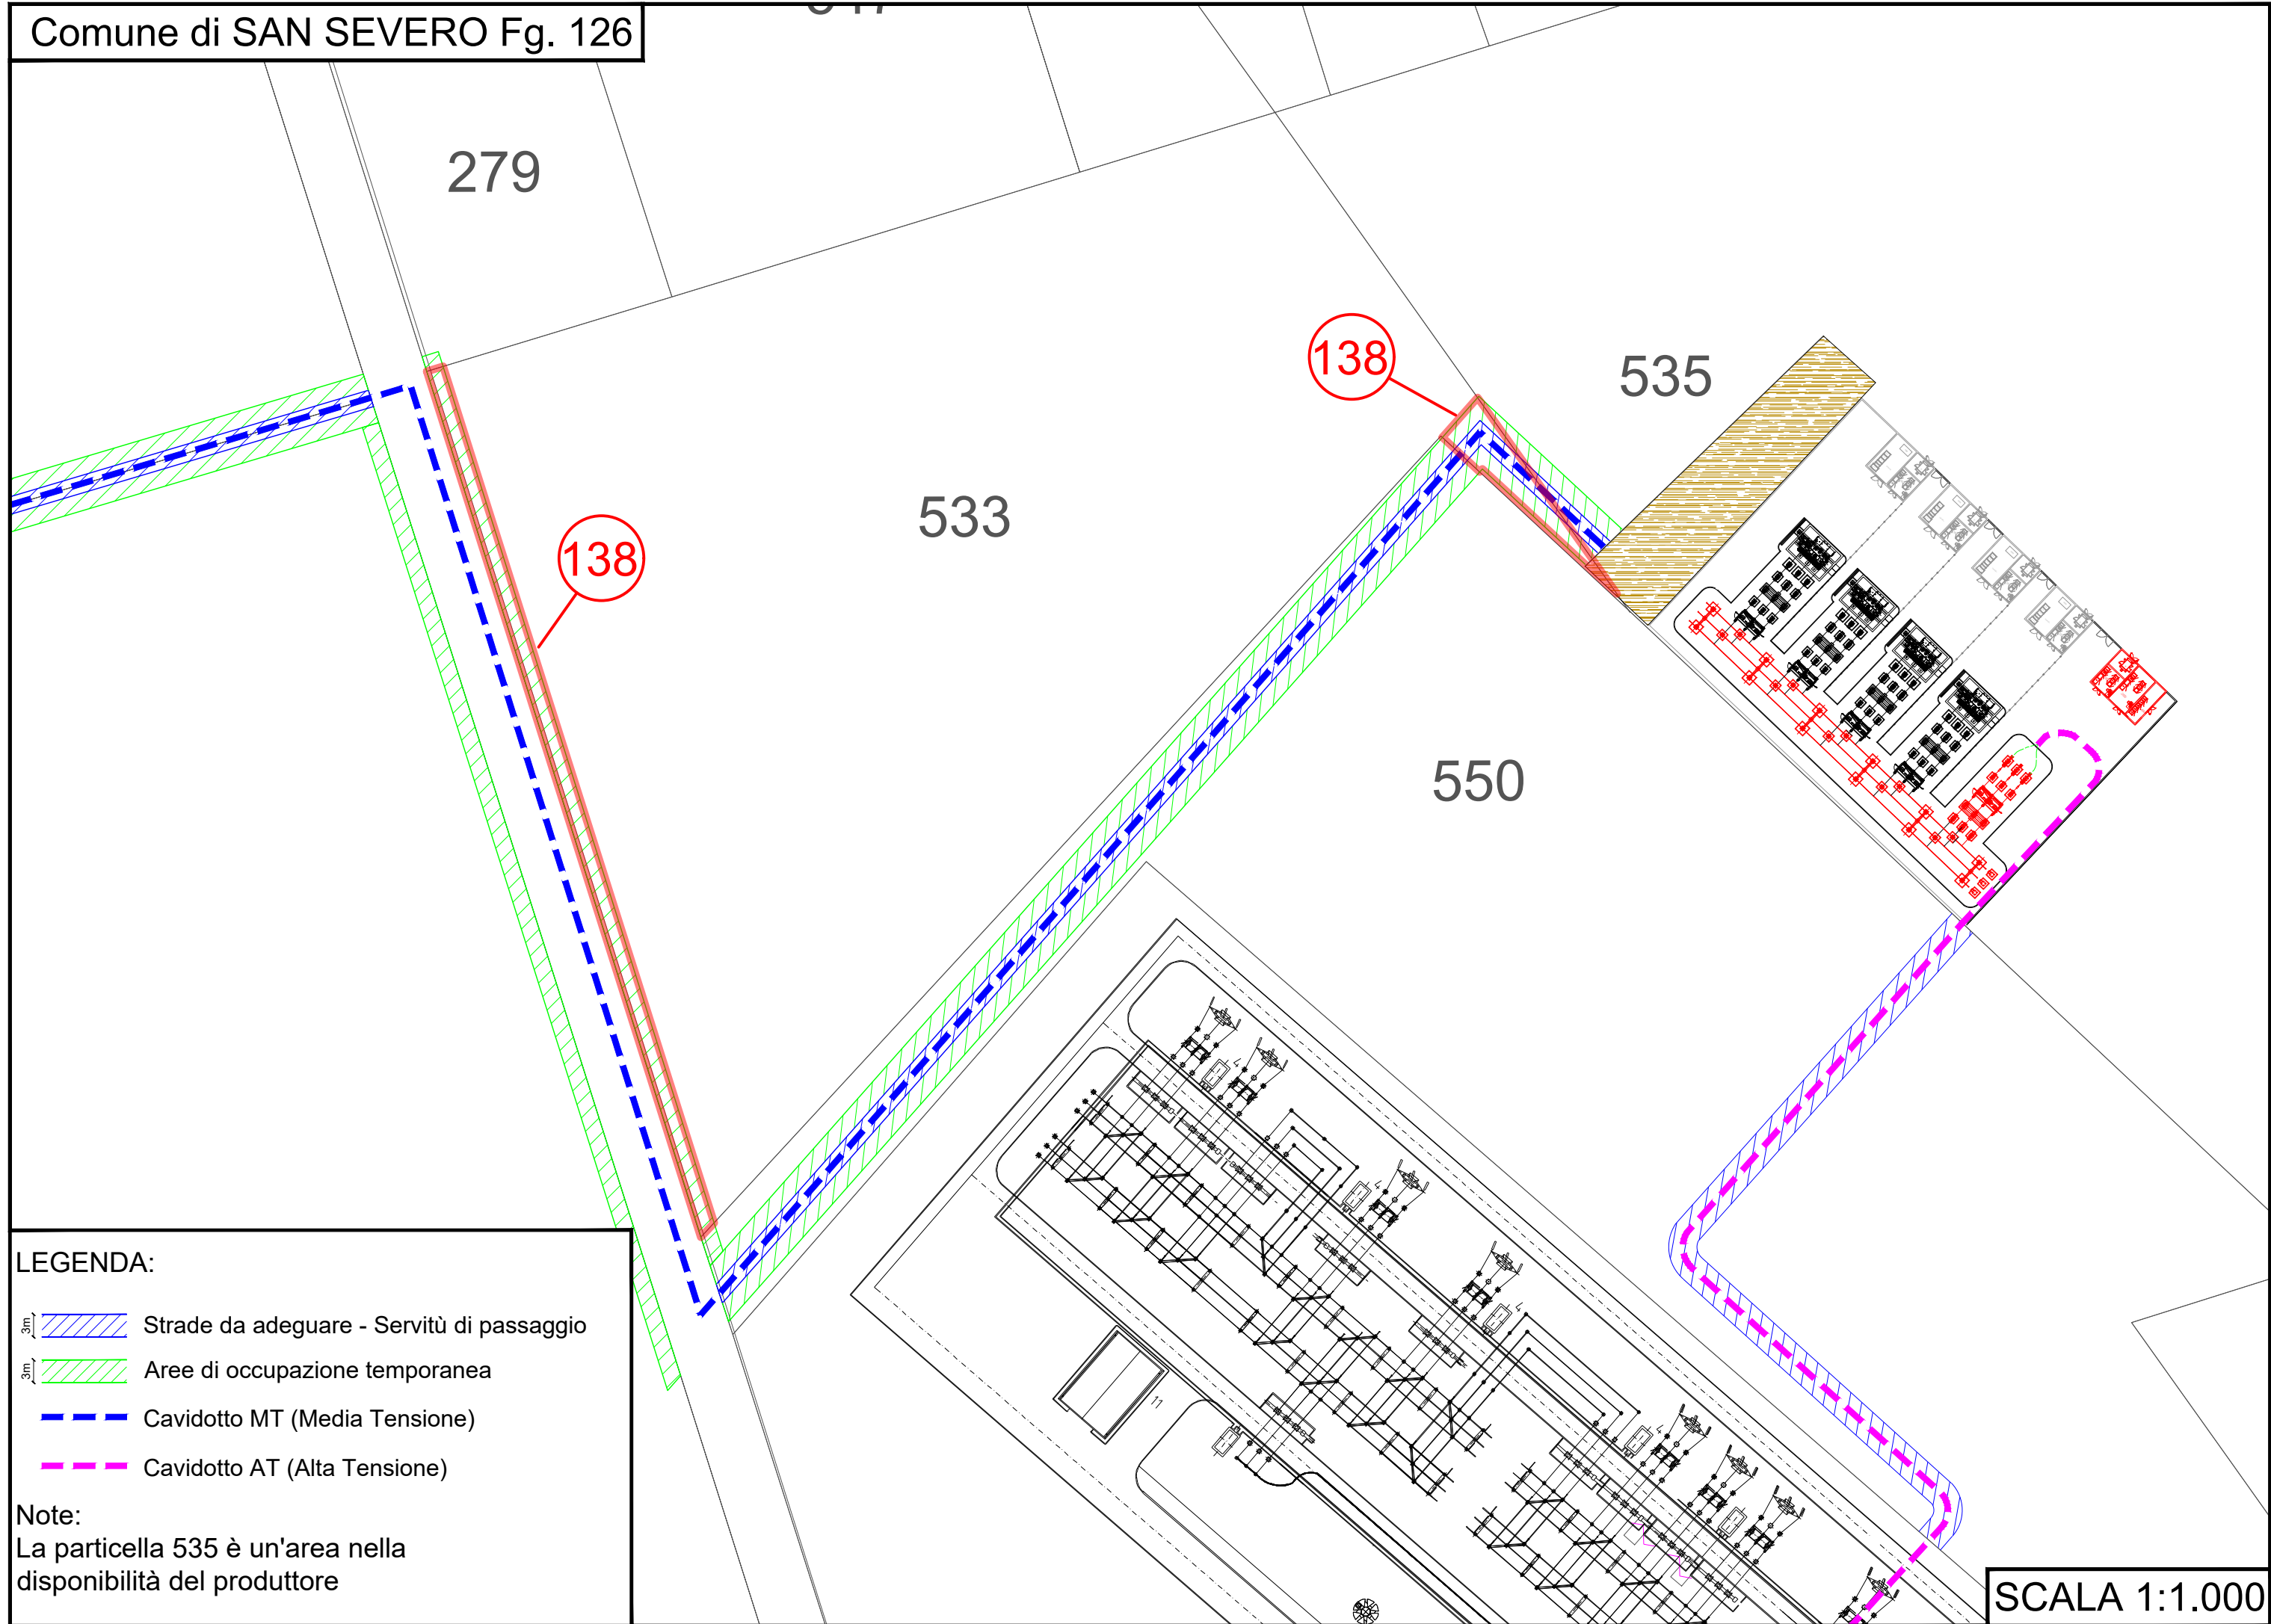

279

533





535

550


139

139

LEGENDA:

-  Strade da adeguare - Servitù di passaggio
-  Aree di occupazione temporanea
-  Cavidotto MT (Media Tensione)
-  Cavidotto AT (Alta Tensione)

Note:  
La particella 535 è un'area nella disponibilità del produttore

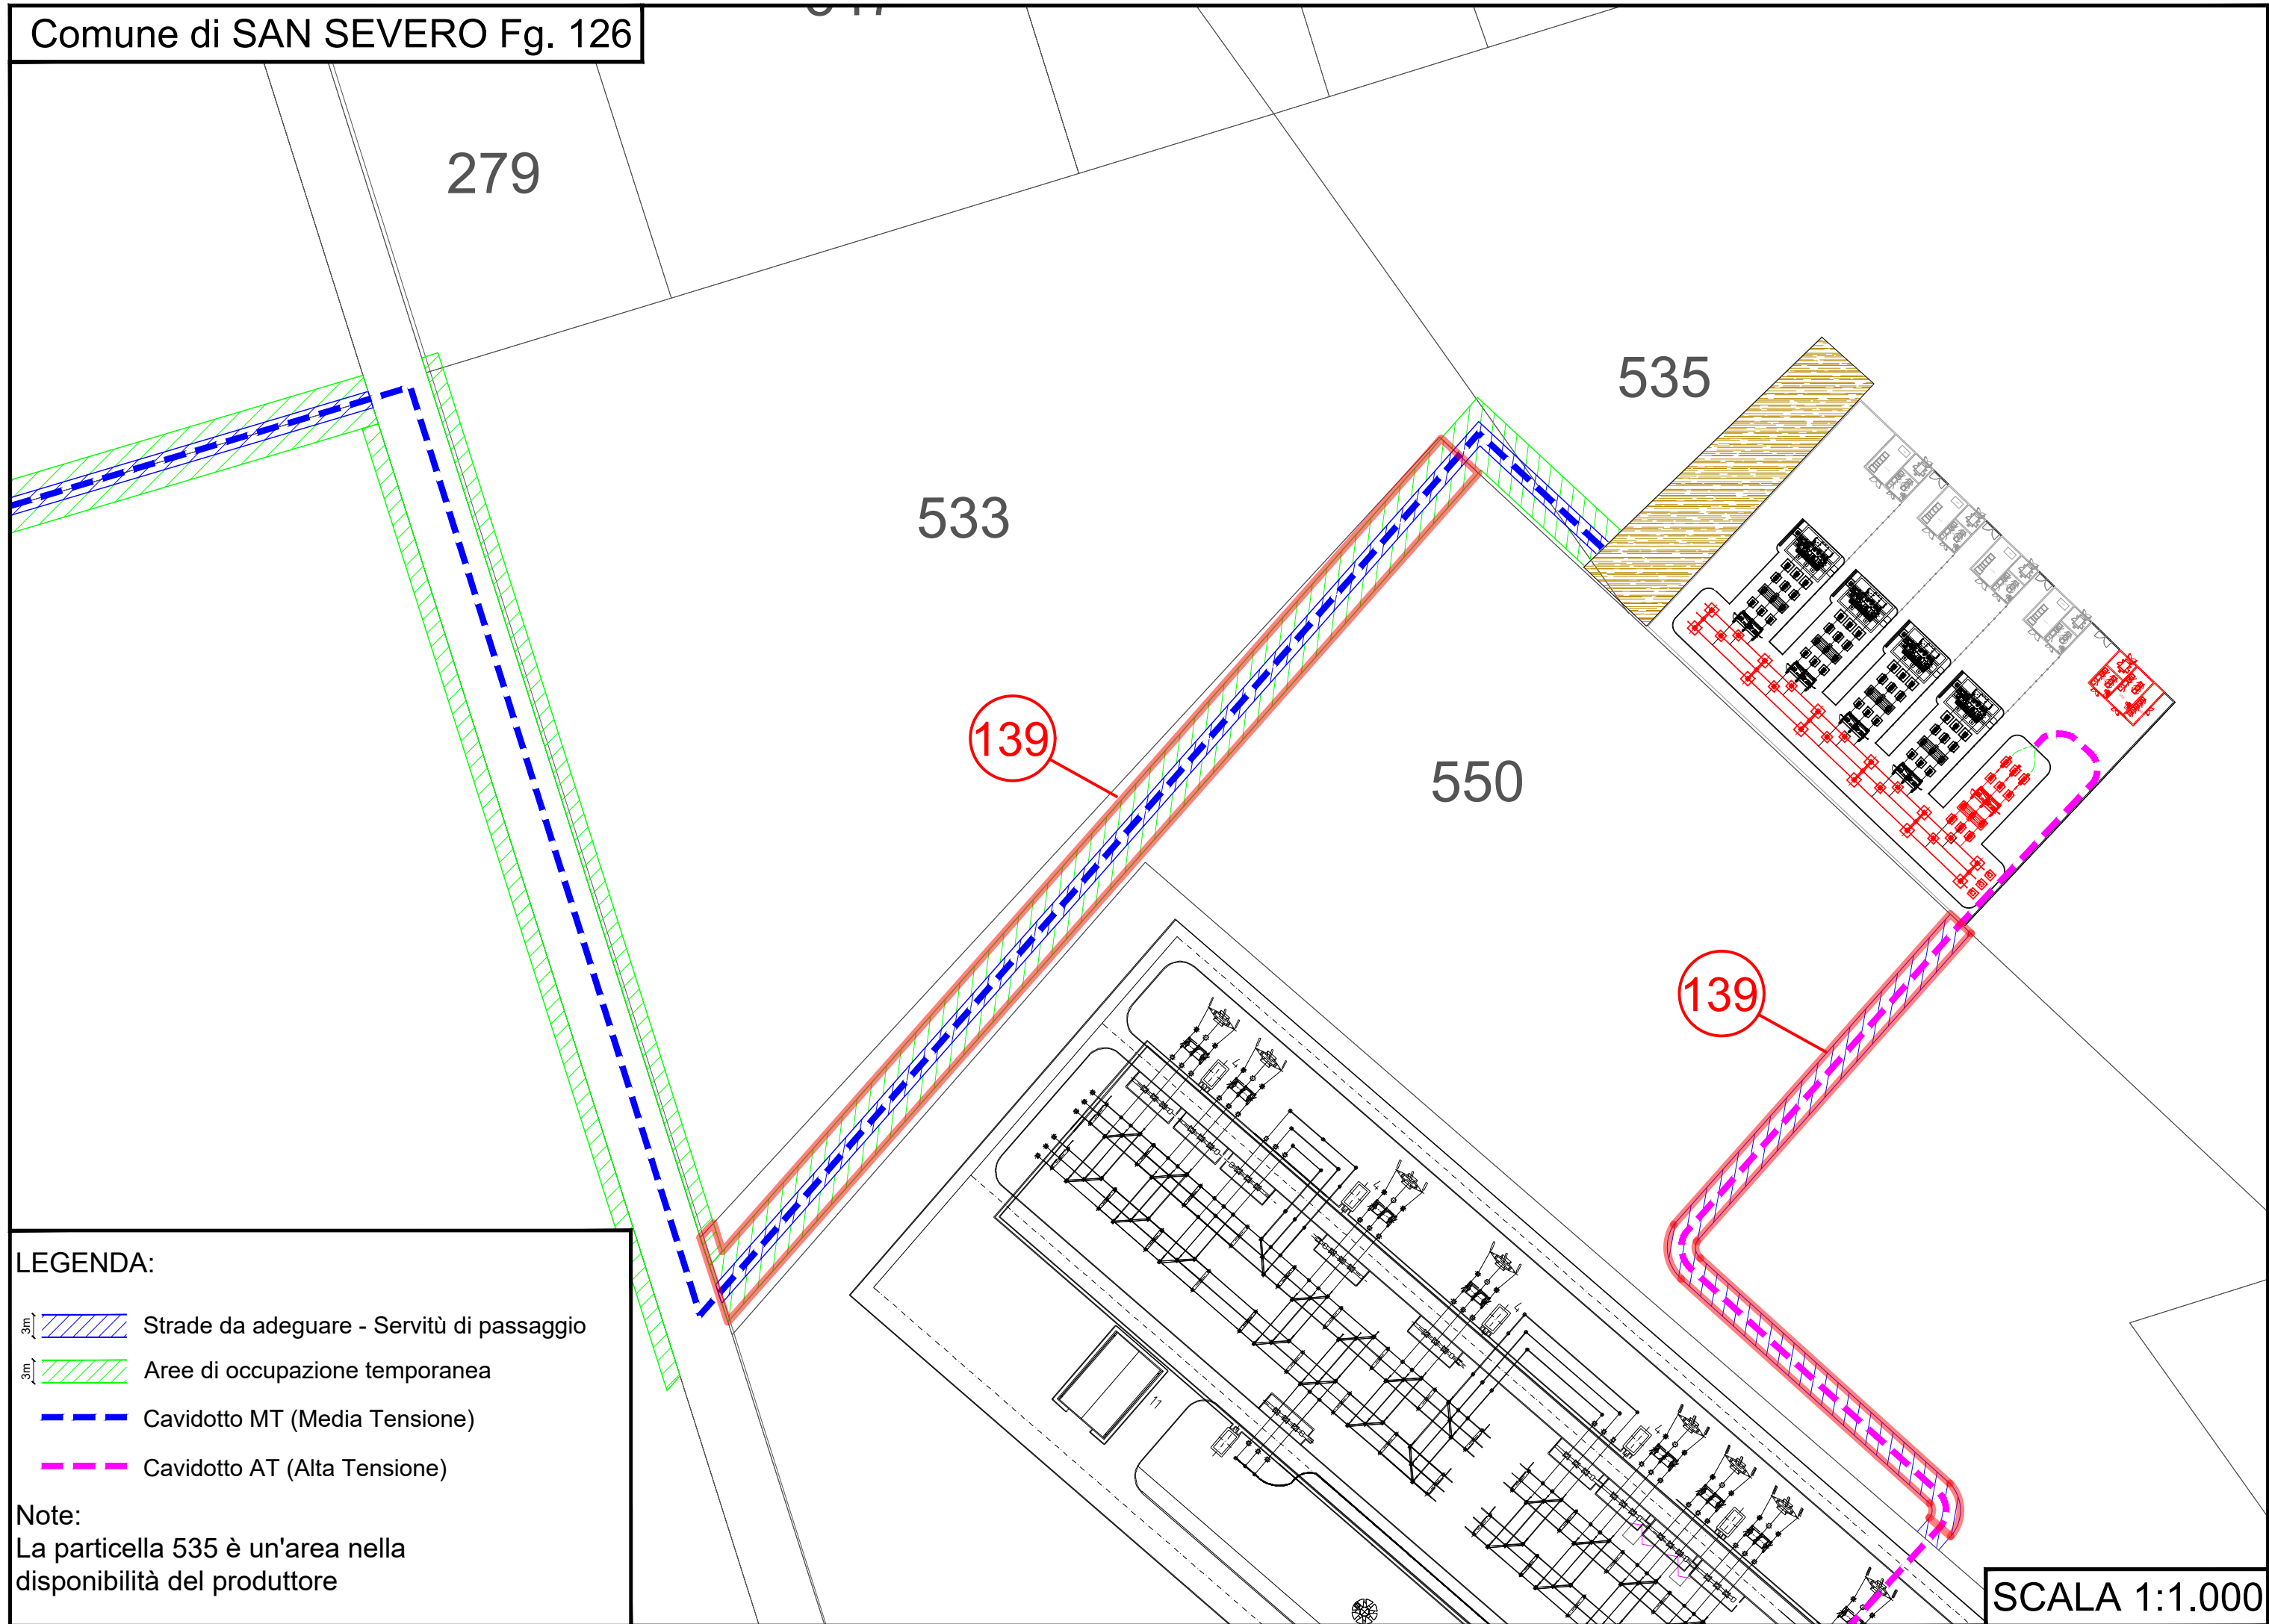

279





533

140

535

550

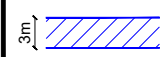LEGENDA:

-  Strade da adeguare - Servitù di passaggio
-  Aree di occupazione temporanea
-  Cavidotto MT (Media Tensione)
-  Cavidotto AT (Alta Tensione)

Note:  
La particella 535 è un'area nella disponibilità del produttore

