



STRALCIO CARTOGRAFICO SISTEMA INFORMATIVO TERRITORIALE - REGIONE PUGLIA - IMPIANTI FER DGR2122

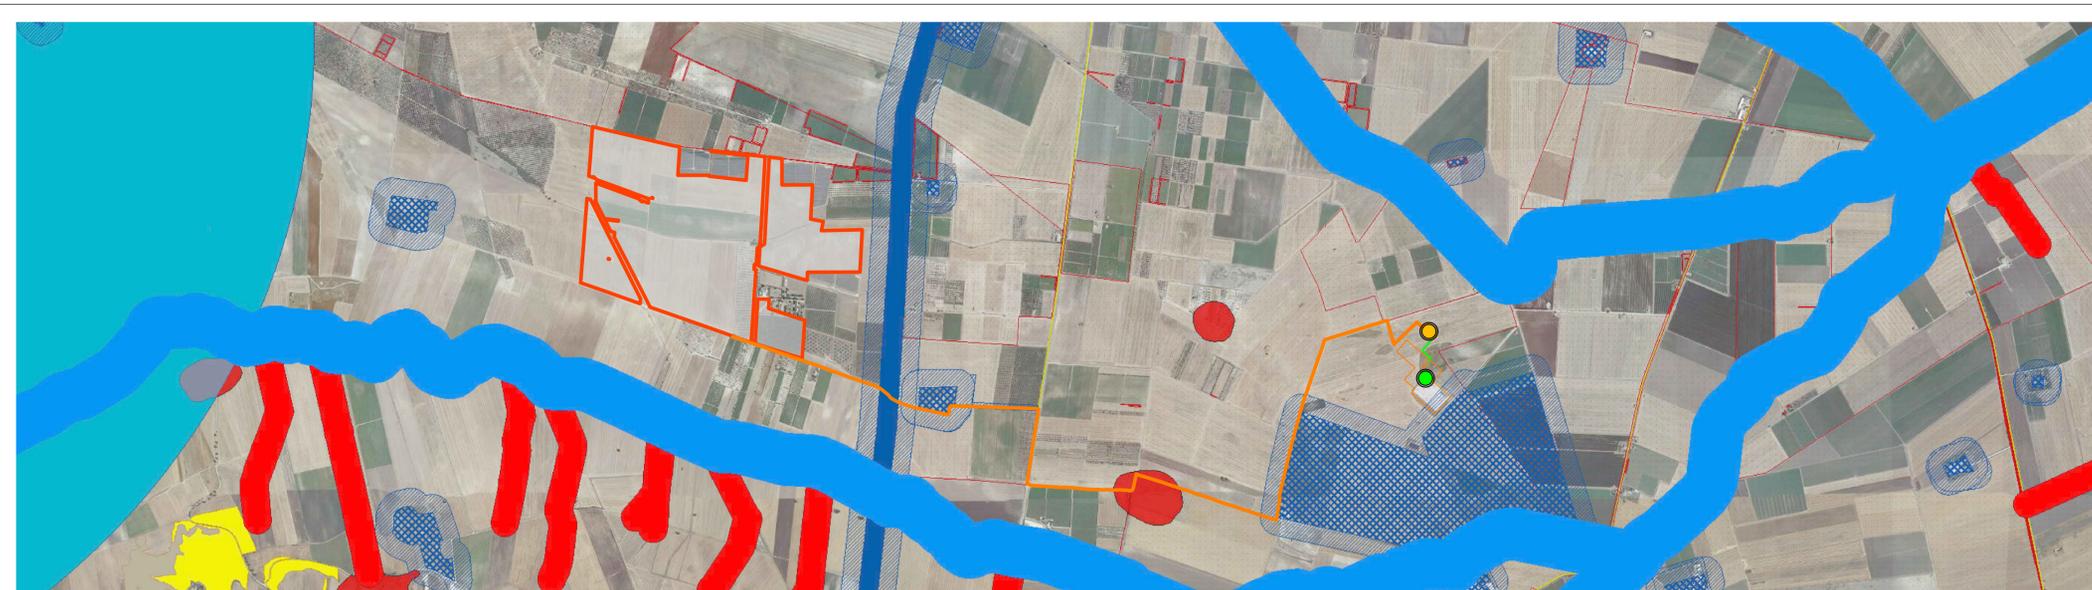

STRALCIO CARTOGRAFICO SISTEMA INFORMATIVO TERRITORIALE - REGIONE PUGLIA - PIANO PAESAGGISTICO TERRITORIALE - PPTR

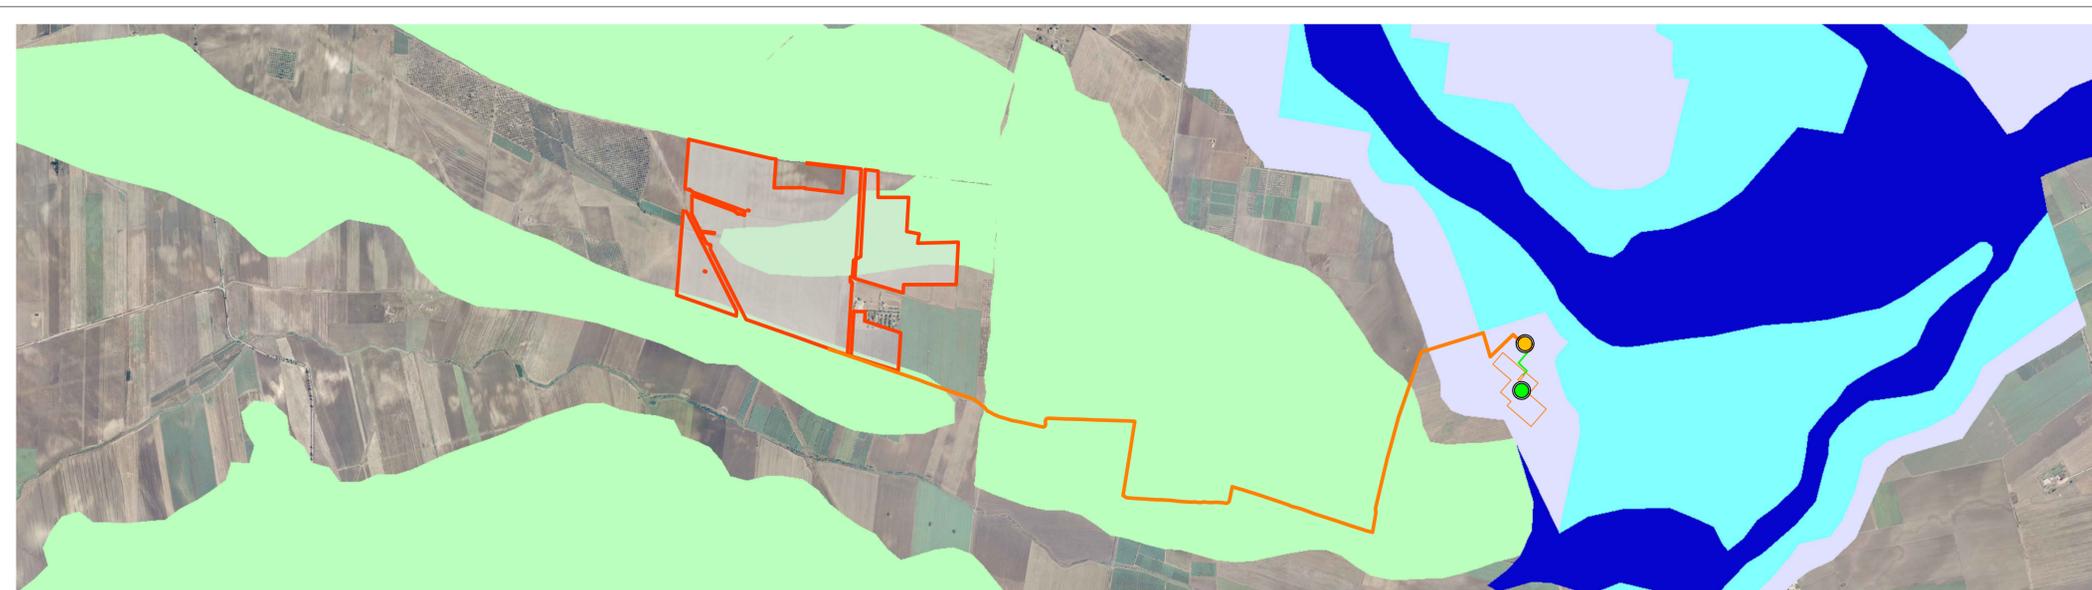

STRALCIO CARTOGRAFICO WEBGIS DELL'AUTORITÀ DI BACINO PUGLIA (PERIMETRI AGGIORNATI IL 19-11-2019)

**LEGENDA**

- SITIO CATASTALE
- LINEA DI CONNESSIONE - MT 30 kV
- STAZIONE DI TRASFORMAZIONE MT/AT
- LINEA DI CONNESSIONE - AT 150 kV
- PUNTO DI CONNESSIONE AMPLIAMENTO SE 380/150 kV RTN TERNA
- IMPIANTO REALIZZATO
- AREE NON IDONEE**
- CONNESSIONI**
- FLUVIALI-RESIDUALI
- AREE TULATE PER LEGGE (ART.142 D.LGS.42/04)**
- FIUMI, TORRENTI E CORSI D'ACQUA FINO A 150m
- TRATTURI CON BUFFER DI 100m
- SEGNALAZIONE CARTA DEI BENI CON BUFFER DI 100m
- CONI VISUALI**
- CONI VISUALI (FINO A 10 Km)
- CONI VISUALI (FINO A 6 Km)
- CONI VISUALI (FINO A 4 Km)

**COMPONENTI IDROLOGICHE**

- FIUMI, TORRENTI E CORSI D'ACQUA ISCRITTI NEGLI ELENCHI DELLE ACQUE PUBBLICHE (150m)
- RETICOLO IDROGRAFICO DI CONNESSIONE DELLA R.E.R.

**COMPONENTI CULTURALI E INSEDIATIVE**

- SITI INTERESSATI DA BENI STORICO-CULTURALI
- AREE A RISCHIO ARCHEOLOGICO
- AREE APPARTENENTI ALLA RETE TRATTURI
- RETE TRATTURI
- SITI STORICO CULTURALI
- PAESAGGI RURALI

**COMPONENTI DEI VALORI PERCETTIVI**

- CONI VISUALI

**PERICOLOSITÀ IDRAULICA**

- BASSA (BP)
- MEDIA (MP)
- ALTA (AP)

**PERICOLOSITÀ GEOMORFOLOGICA**

- PG1

SCALA 1:20000 - 1 cm = 200 m



REV.	DESCRIZIONE	SZ/IM	RF	LC	DATA
0	-				10/2021

Montana SpA  
Via Carlo Azeglio Fumagalli, 6  
20143 Milano  
www.torinmontana.com

Tel. +39 02 54118173  
Fax +39 02 54129860

P.IVA 10414270156  
Cap. Soc. 600.000,00 €

Milano (sede certificata ISO) | Brescia | Palermo | Cagliari | Roma

ISO 9001 | ISO 14001

Committente	TS ENERGY 11 Srl Via Cino del Duca, 5 20122 Milano (MI)	
Progettati	ING. LAURA CONTI Iscritta all'Ordine degli Ingegneri della Provincia di Pavia al n. 1726	
Oggetto	IMPIANTO INTEGRATO AGRIVOLTAICO COLLEGATO ALLA RTN POTENZA NOMINALE 80 MW COMUNE TORREMAGIORE STUDIO DI IMPATTO AMBIENTALE	
Tavola	INQUADRAMENTO GENERALE VINCOLI E AREE TULATE	N. Tav. <b>2</b>
No. Rev. 2748_4499_TO_SIA_T02_REV0_VINCOLI E AREE TULATE		Scala 1:20000
È VIETATA LA RIPRODUZIONE DI QUESTO DOCUMENTO SENZA PREVENTIVA AUTORIZZAZIONE SCRITTA DELLA MONTANA SPA		