



SEZIONI TIPO FOSSO DI GUARDIA
E DI LAMINAZIONE DIFFUSA 1:50


TIPOLOGIA -1- altezza elevata

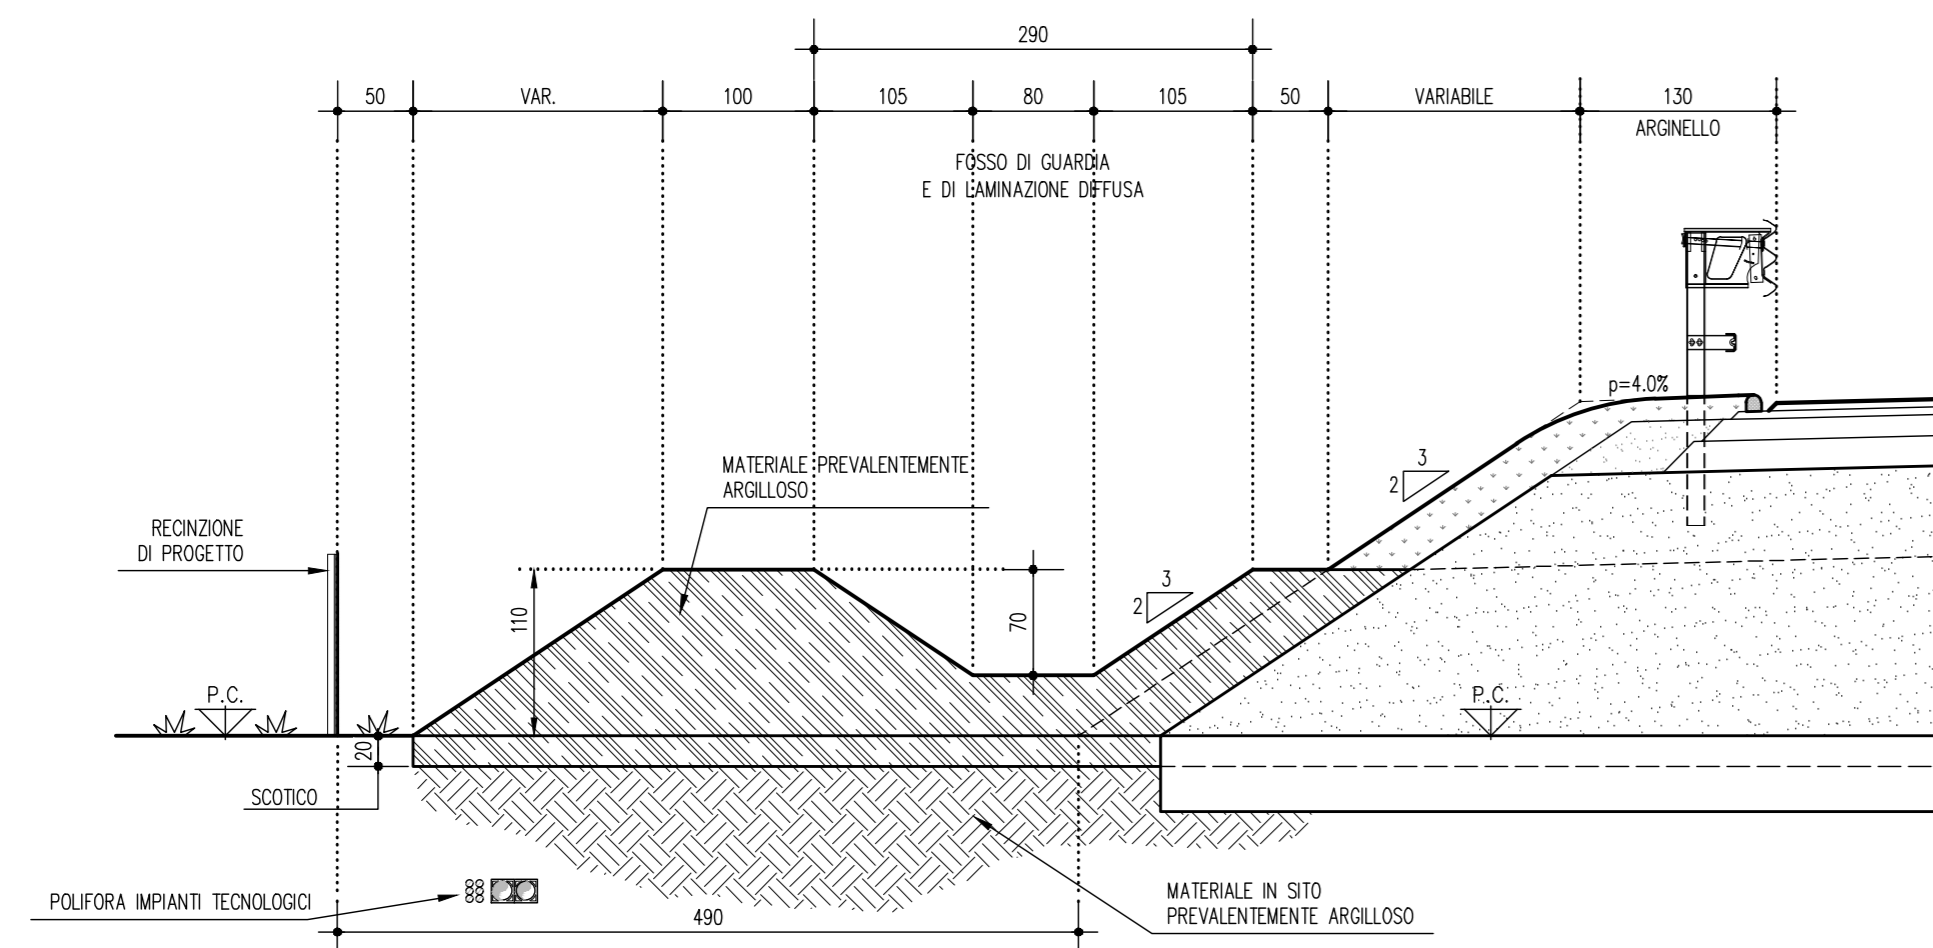


TIPOLOGIA -2- altezza media

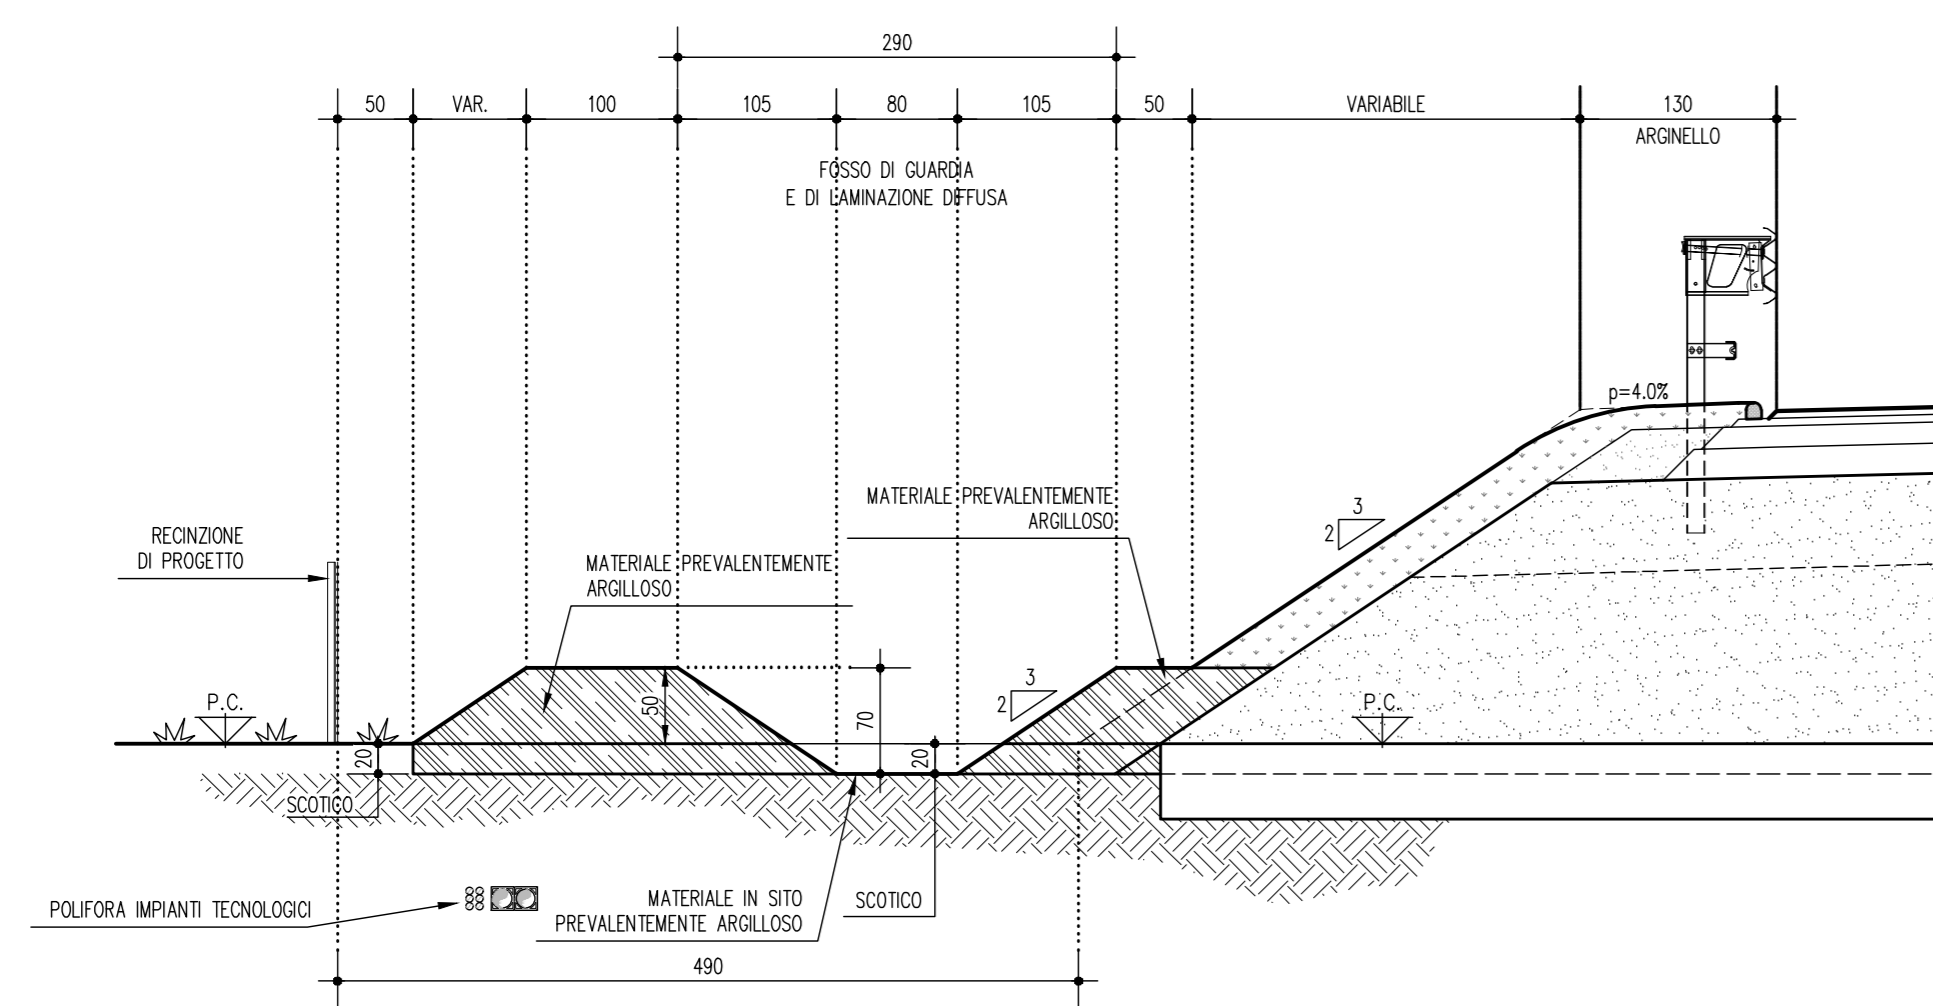


TIPOLOGIA -3- altezza minima

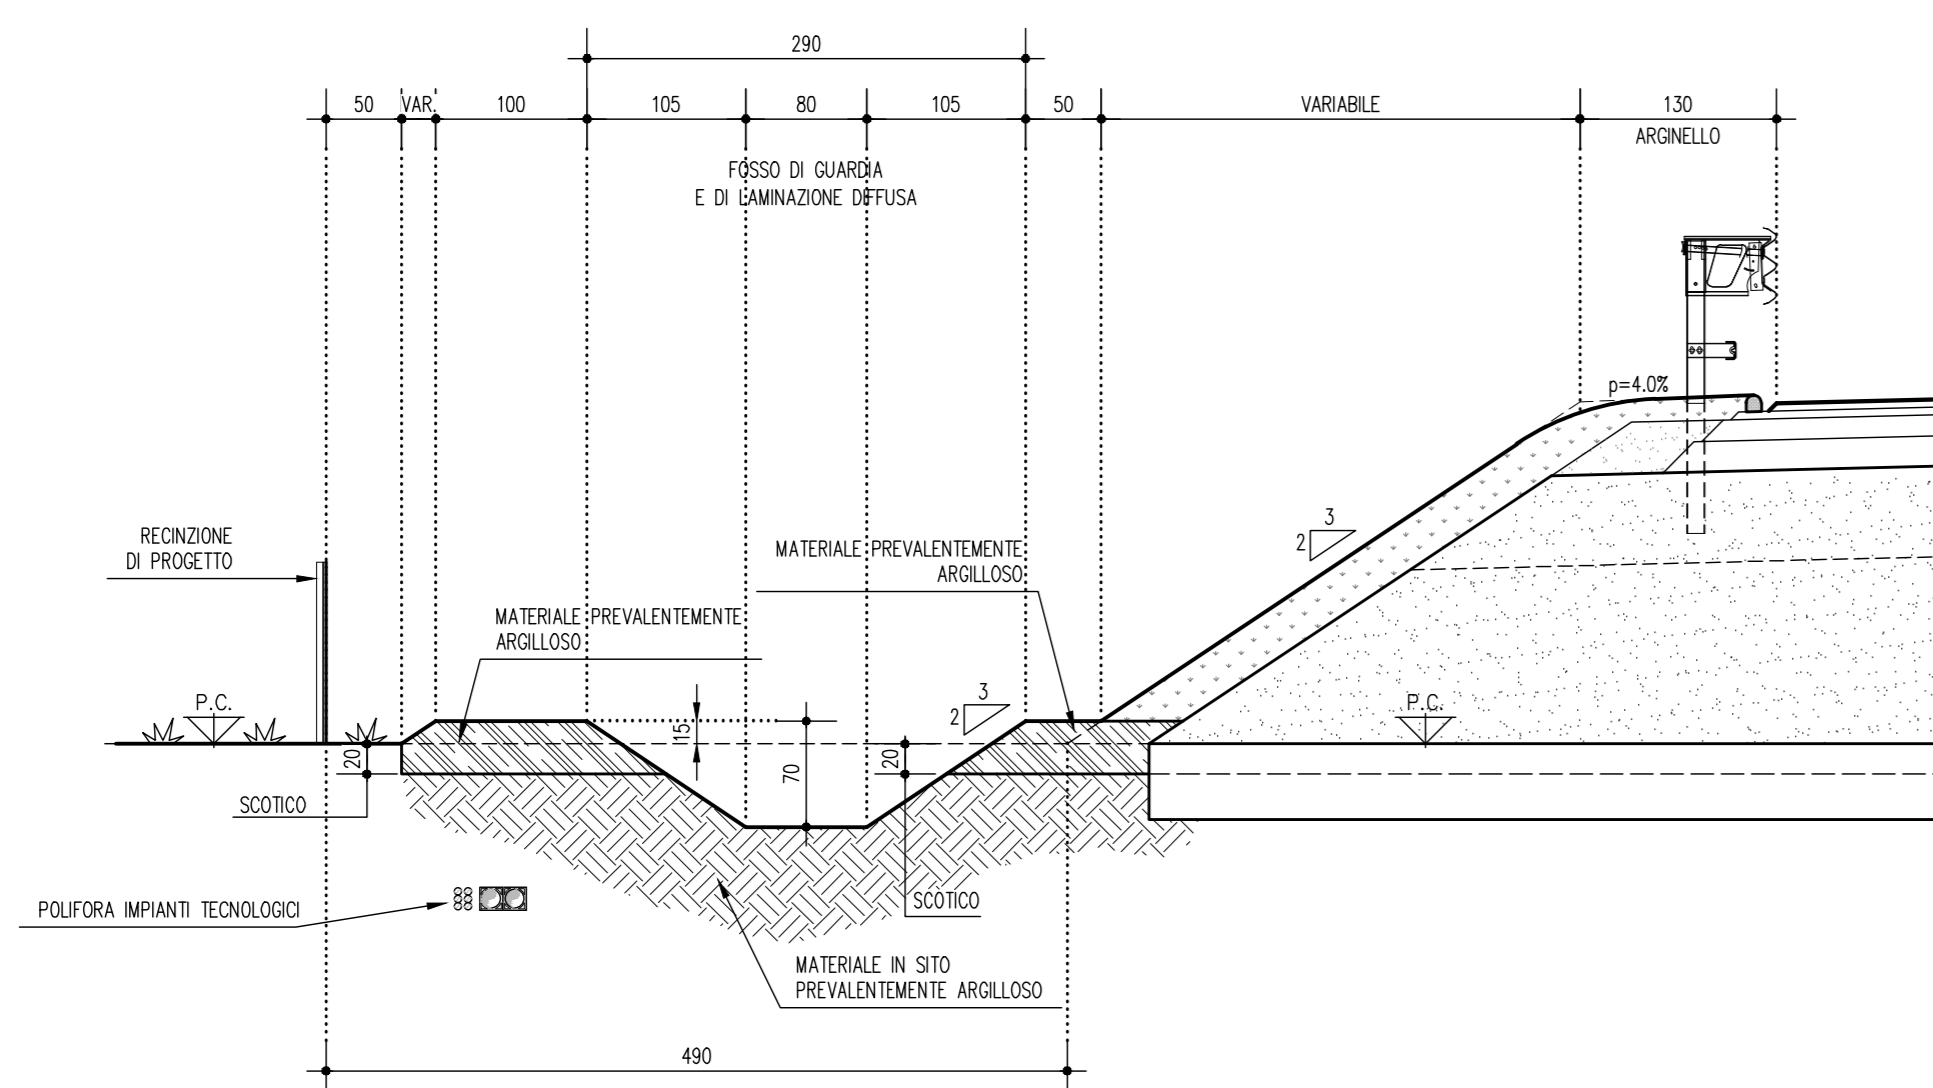

TIPOLOGIA -4- H>70cm

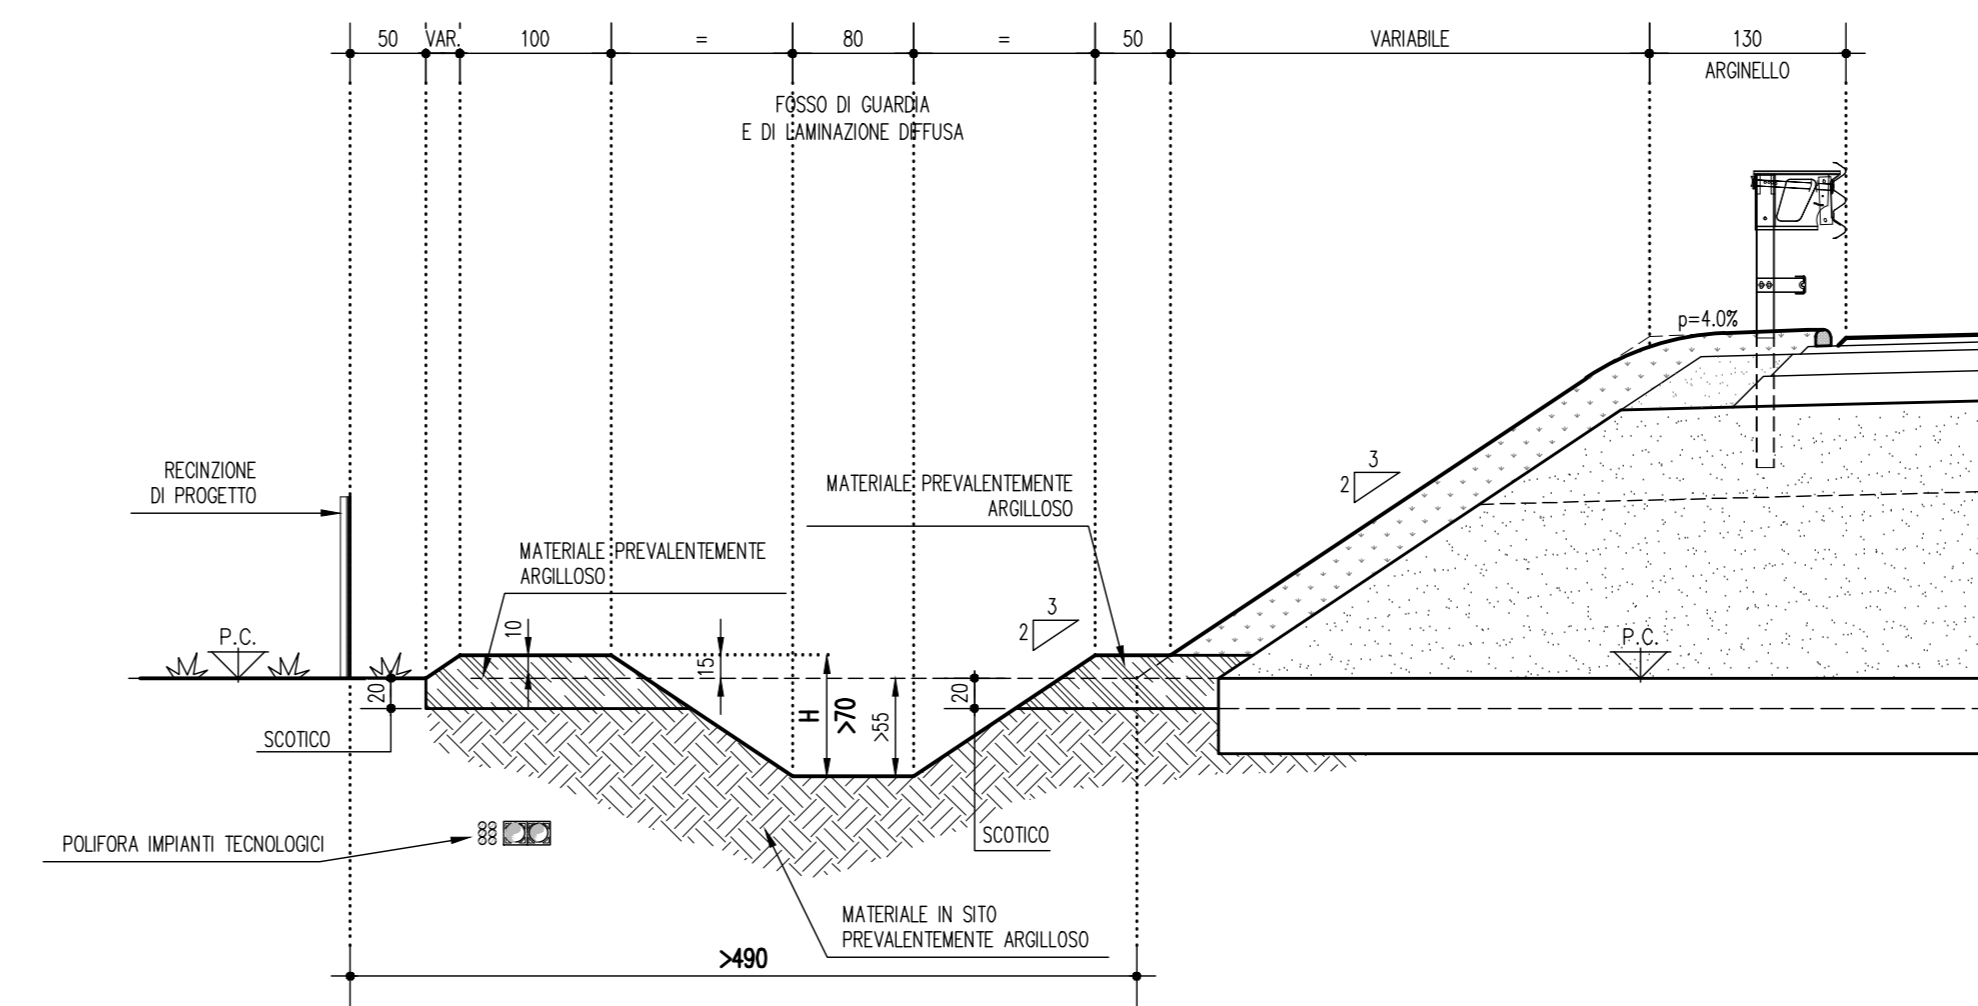

SEZIONE FOSSO IN PRESENZA DI FALDA SENSIBILE

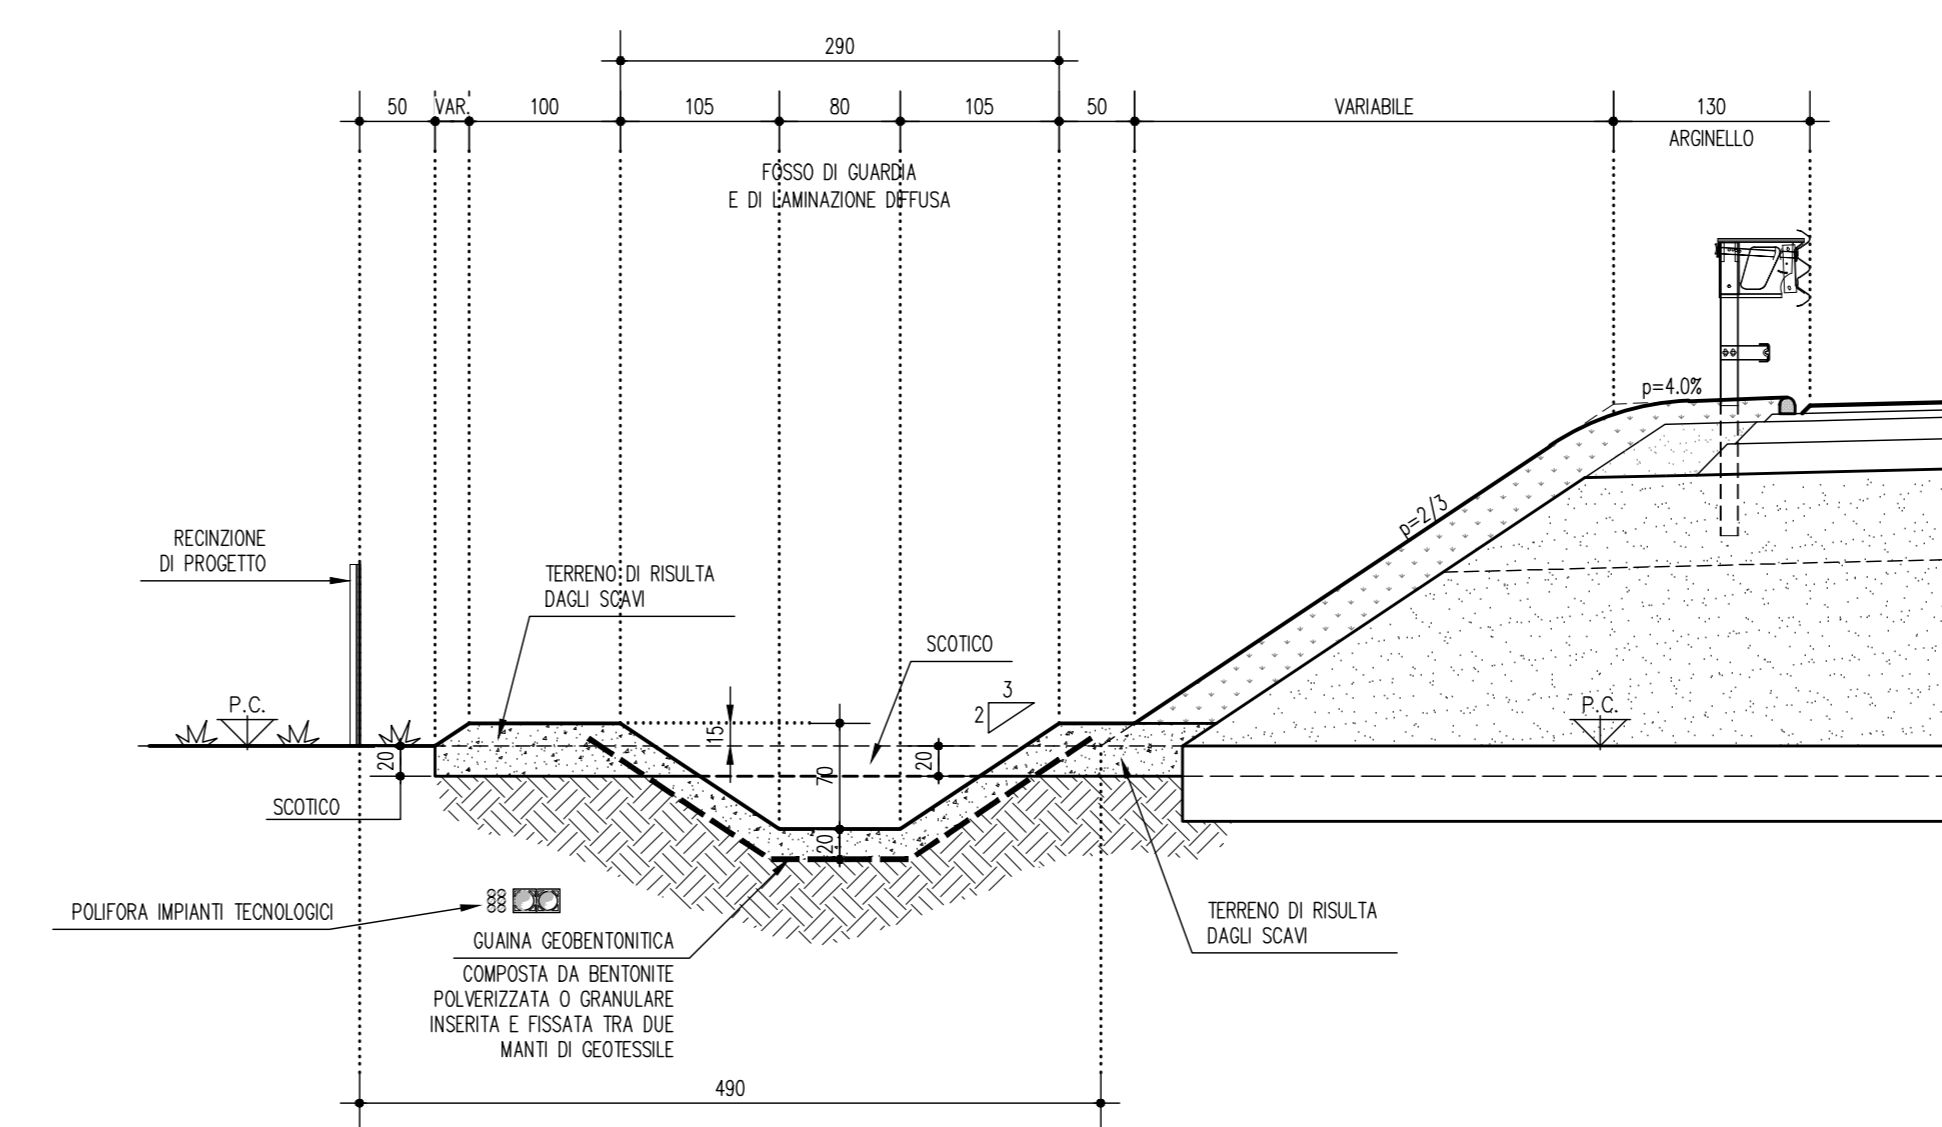

LEGENDA

P.C. = PIANO CAMPANA
0.5' = QUOTA PROGETTO

ELABORATI DI RIFERIMENTO

CARATTERISTICHE DEI MATERIALI

NOTE

TUTTE LE Misure SONO ESPRESSE IN CENTIMETRI

IL CONCESSIONARIO
ARC AUTOSTRADA REGIONALE CISPADANA

IL CONCESSIONARIO
Autosstrada Regionale Cispadana S.p.A.

AUTOSTRADA REGIONALE CISPADANA DAL CASELLO DI REGGIOLO-ROLO SULLA A22 AL CASELLO DI FERRARA SUD SULLA A13
CODICE C.U.P. E8180800060009

PROGETTO DEFINITIVO

ASSE AUTOSTRADALE (COMPRESIVO DEGLI INTERVENTI LOCALI DI COLLEGAMENTO VIARIO AL SISTEMA AUTOSTRADALE)
PROGETTAZIONE STRADALE
PARTE GENERALE
SEZIONI TIPO AUTOSTRADALI - FOSSI DI GUARDIA E DI LAMINAZIONE DIFFUSA PER RACCOLTA E SMALTIMENTO ACQUE METEORICHE DI PIATTAFORMA

IL PROGETTISTA
PIACENTINI INGEGNERI S.r.l.
Ing. Luca Piacentini
Albo Ing. Bologna n° 4152

RESPONSABILE INTEGRAZIONE PRESTAZIONI SPECIALISTICHE
Ing. Emilio Salsi
Albo Ing. Reggio Emilia n° 945

IL CONCESSIONARIO
Autosstrada Regionale Cispadana S.p.A.
PRESIDENTE
Giovanni Pizzari

IL PROGETTO
PIACENTINI INGEGNERI S.r.l.
LUCA PIACENTINI
EMILIO SALSINI
REGGIO EMILIA

G									
F									
E									
D									
C									
B									
A	17.04.2012	Emissione							
REDAZIONE									
CONTROLLO									
APPROVAZIONE									
IDENTIFICAZIONE ELABORATO									
DATA									
DESCRIZIONE									
REDAZIONE									
CONTROLLO									
APPROVAZIONE									
DATA									
DESCRIZIONE									
REDAZIONE									
CONTROLLO									
APPROVAZIONE									
DATA									
DESCRIZIONE									
REDAZIONE									
CONTROLLO									