DETTAGLIO CIGLIO LATERALE E COMPOSIZIONE PACCHETTO STRADALE

SCALA 1:20

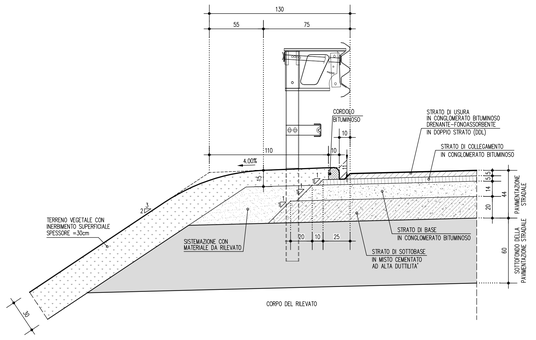

DETTAGLIO CIGLIO LATERALE CON TUBAZIONE DI SCOLO ACQUE METEORICHE

SCALA 1:20

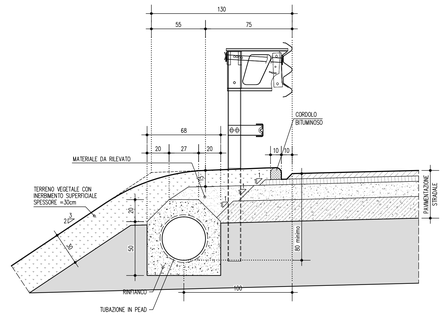

SEZIONE TIPO IN RETTIFILO
PARTICOLARE FOSSO DI GUARDIA E DI LAMINAZIONE DIFFUSA

SCALA 1:50

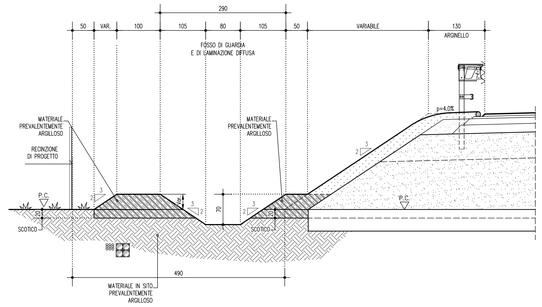

COMPOSIZIONE POLIFORE IMPIANTI TECNOLOGICI

SCALA 1:50

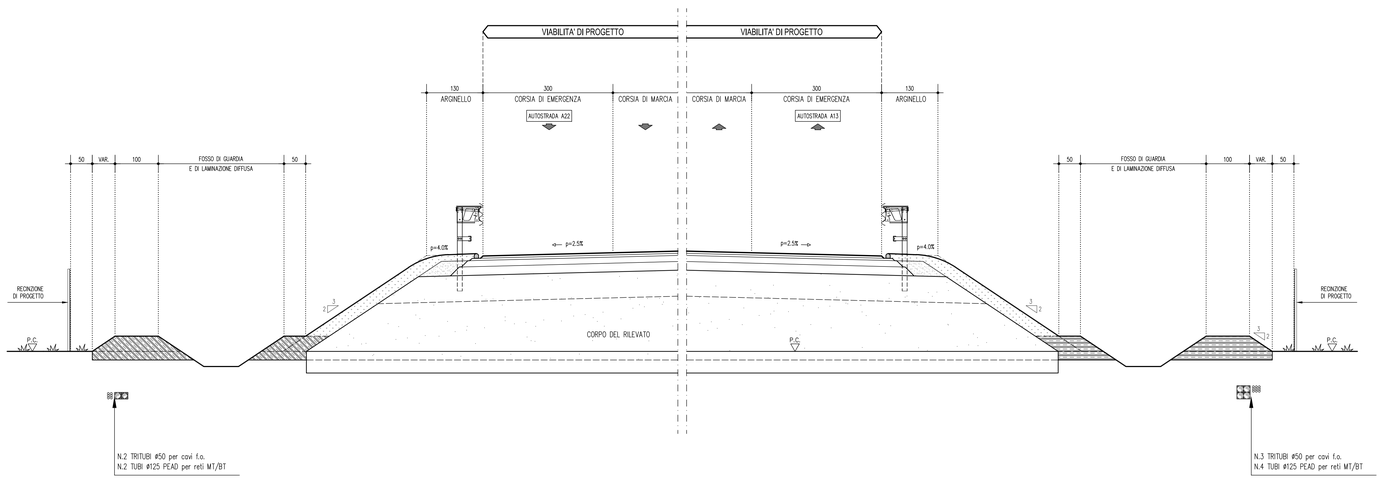

scala di stampa 1:1

LEGENDA

P.C. = PIANO CAMPAGNA

Q.P. = QUOTA PROGETTO

ELABORATI DI RIFERIMENTO

CARATTERISTICHE DEI MATERIALI

NOTE

_TUTTE LE MISURE SONO ESPRESSE IN CENTIMETRI

IL CONCEDENTE

Regione Emilia-Romagna

IL CONCESSIONARIO

ARC AUTOSTRADA REGIONALE CISPADANA

AUTOSTRADA REGIONALE CISPADANA
DAL CASELLO DI REGGIOLO-ROLO SULLA A22 AL CASELLO DI FERRARA SUD SULLA A13

CODICE C.U.P. EB1B08000060009

PROGETTO DEFINITIVO

ASSE AUTOSTRADALE (COMPRENSIVO DEGLI INTERVENTI LOCALI DI COLLEGAMENTO VIARIO AL SISTEMA AUTOSTRADALE)

PROGETTAZIONE STRADALE

PARTE GENERALE

SEZIONI TIPO AUTOSTRADALI

PARTICOLARI COSTRUTTIVI - Tavola 1/3

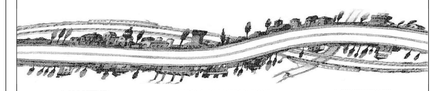

IL PROGETTISTA

PIACENTINI INGEGNERI S.r.l.
Ing. Luca Piacentini
Albo Ing. Bologna n° 4152

RESPONSABILE INTEGRAZIONE PRESTAZIONI SPECIALISTICHE
Ing. Emilio Salsi
Albo Ing. Reggio Emilia n° 945

IL CONCESSIONARIO
Autostrade Regionali Cispadane S.p.A.
IL PRESIDENTE
Gruppero Patruno

REV.	DATA	DESCRIZIONE	REDAZIONE	CONTROLLO	APPROVAZIONE
G					
F					
E					
D					
C					
B					
A	17.04.2012	Emissione	Nardoni	Piacentini	Salsi

IDENTIFICAZIONE ELABORATO

NAL PROG.	FAS	LOTTO	GRUPPO	CODICE OPERA WBS	TRATTO OPERA	AMBITO	TIPO ELABORATO	PROGETTISTA	REV.	DATA: MAGGIO 2012
0884	PD	0	000	000000	0	SD	ST	06	A	SCALA: Varie

IL PRESENTE DOCUMENTO NON POTRA' ESSERE COPIATO, RIPRODOTTO O ALTRIMENTI PUBBLICATO, IN TUTTO O IN PARTE, SENZA IL CONSENSO SCRITTO DEL CONCEDENTE. OGNI UTILIZZO NON AUTORIZZATO SARA' PERSEGUITO A NORMA DI LEGGE
THIS DOCUMENT MAY NOT BE COPIED, REPRODUCED OR PUBLISHED, EITHER IN PART OR IN ITS ENTIRETY, WITHOUT THE WRITTEN PERMISSION OF ARCCIS CONCERTINA. UNAUTHORIZED USE WILL BE PROSECUTED BY LAW.