
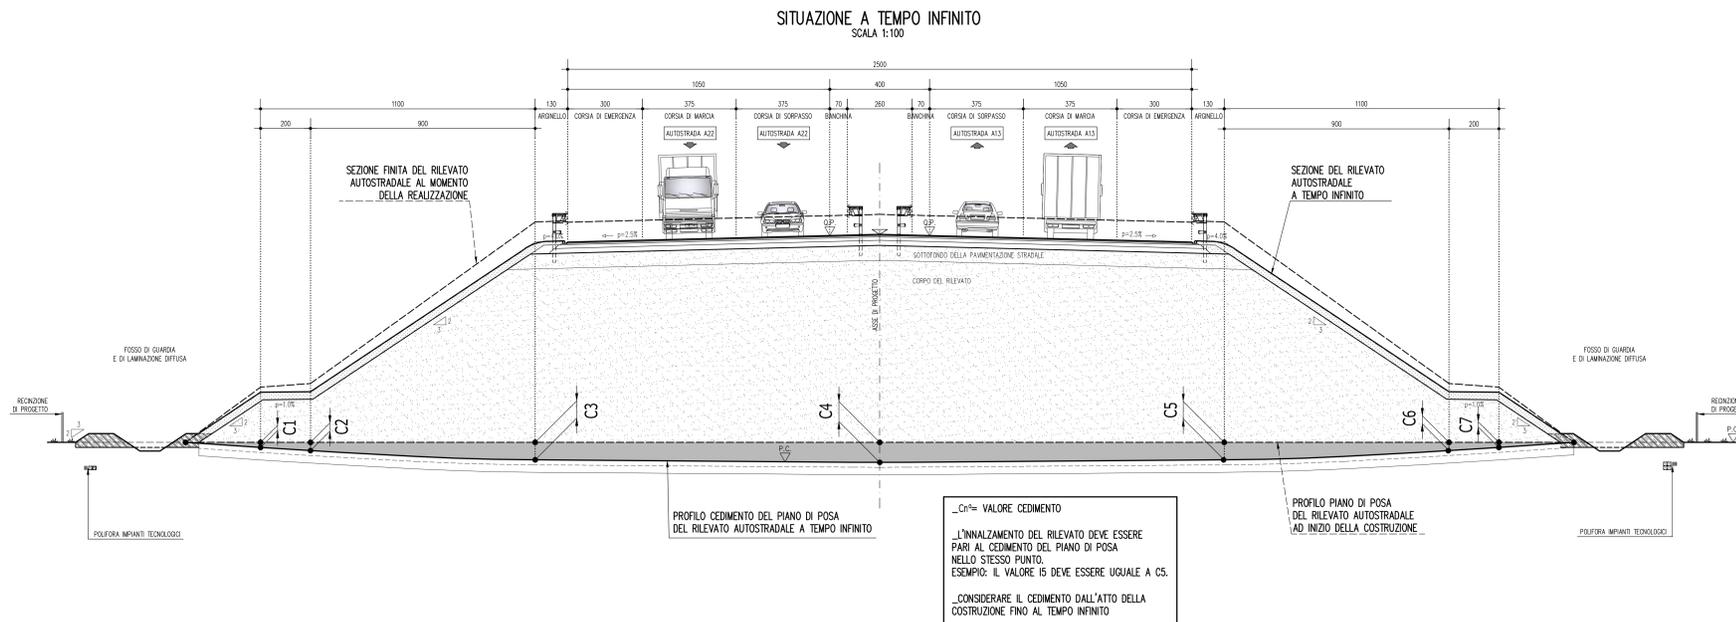


GEOMETRIA DI REALIZZAZIONE DEL RILEVATO IN FUNZIONE DEL CEDIMENTO DEL PIANO DI POSA

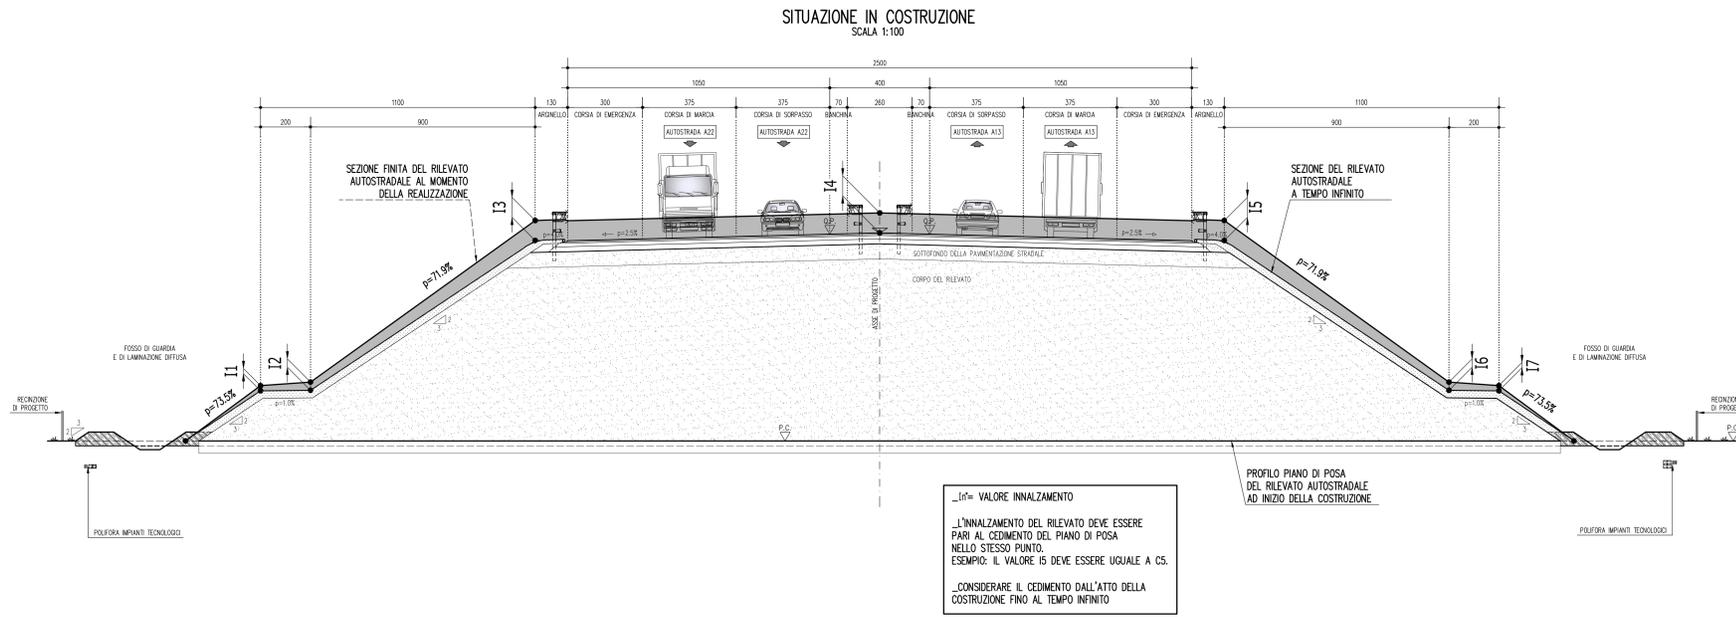

LEGENDA

P.C.
▽ PIANO CISPADANA
▽ QUOTA PROGETTO

ELABORATI DI RIFERIMENTO

CARATTERISTICHE DEI MATERIALI

NOTE

TUTTE LE MISURE SONO ESPRESSE IN CENTIMETRI

IL CONCESSIONARIO
ARC AUTOSTRADA REGIONALE CISPADANA

AUTOSTRADA REGIONALE CISPADANA
DAL CASELLO DI REGGIOLO-ROLO SULLA A22
AL CASELLO DI FERRARA SUD SULLA A13
CODICE C.U.P. E8180800060009

PROGETTO DEFINITIVO

ASSE AUTOSTRADALE (COMPRESIVO DEGLI INTERVENTI LOCALI DI COLLEGAMENTO VIARIO AL SISTEMA AUTOSTRADALE)
PROGETTAZIONE STRADALE
PARTE GENERALE
SEZIONI TIPO AUTOSTRADALI
PARTICOLARI COSTRUTTIVI - Tavola 2/3

IL PROGETTISTA
PIACENTINI INGEGNERI S.r.l.
Ing. Luca Piacentini
Alba Ing. Bologna n° 4152

RESPONSABILE INTEGRAZIONE PRESTAZIONI SPECIALISTICHE
Ing. Emilio Salsi
Alba Ing. Reggio Emilia n° 945

IL CONCESSIONARIO
Autostada Regionale Cispadana S.p.A.
PRESIDENTE
Giovanni Pizzardi

G									
F									
E									
D									
C									
B									
A	17.04.2012	Emissione		Nardoni	Piacentini	Salsi			
IDENTIFICAZIONE ELABORATO		DESCRIZIONE	REDAZIONE	CONTROLLO	APPROVAZIONE				
AN. PROS.	FILE	DATA	GRUPPO	DATA OPEN	DATA	DATA	DATA	DATA	DATA
010101	01	01/01/01	010101	01	01/01/01	01	01/01/01	01	01/01/01
MAGGIO 2012		varie							