SEZIONE TIPO SMALTIMENTO ACQUE METEORICHE DI PIATTAFORMA IN RETTIFILO
SCALA 1:100

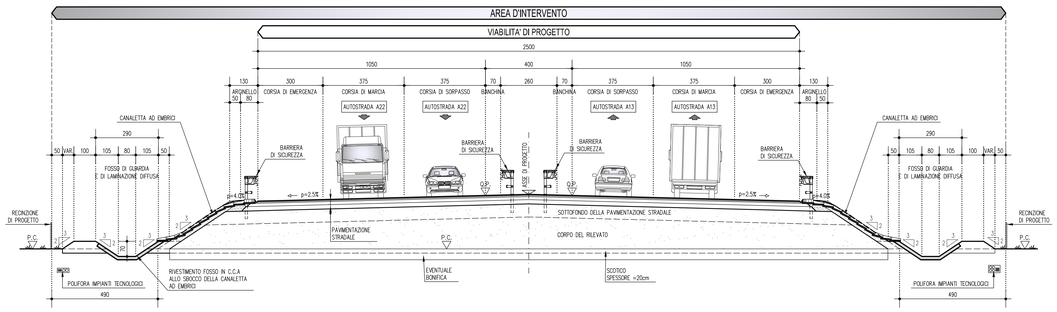

PARTICOLARE EMBRICE

PIANTA
scala 1:10

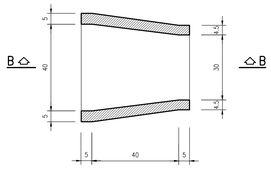

SEZIONE B–B
scala 1:10

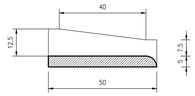

PARTICOLARE IMBOCCO

PIANTA
scala 1:10

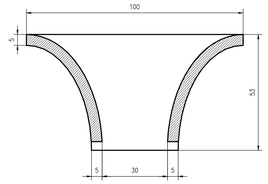

VISTA
scala 1:10

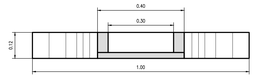

RIVESTIMENTO FOSSO DI GUARDIA IN CORRISPONDENZA EMBRICI

SEZIONE 1–1
scala 1:25

PIANTA
scala 1:25

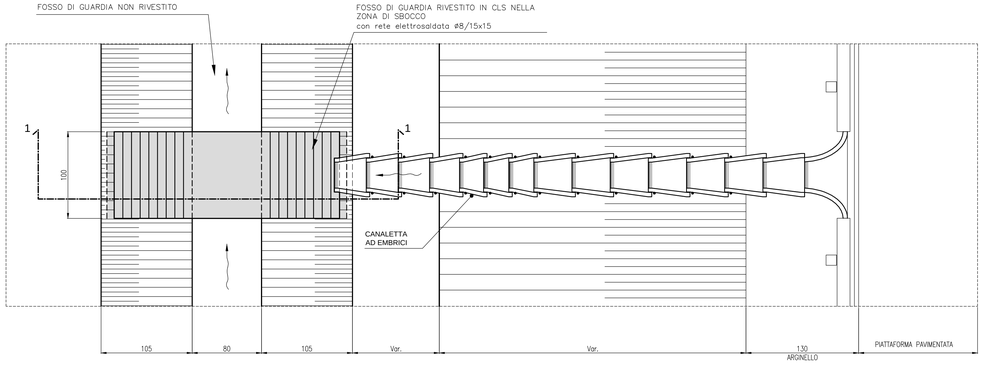

SEZIONE TIPO SMALTIMENTO ACQUE METEORICHE DI PIATTAFORMA IN CURVA
SCALA 1:100

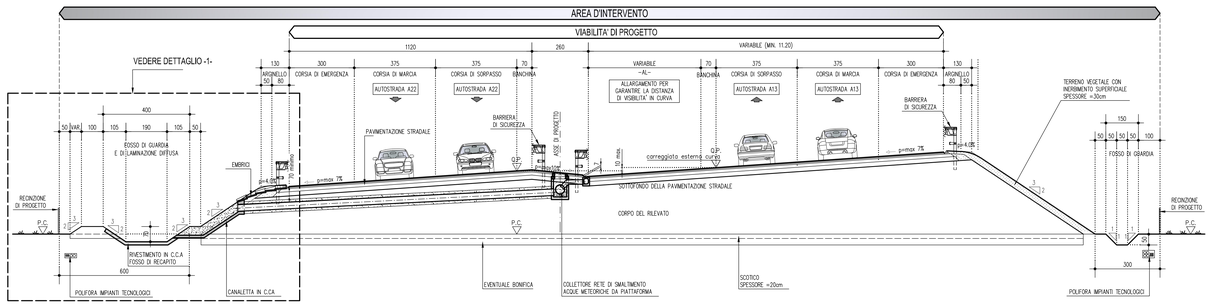

DETTAGLIO –1–
SCALA 1:20

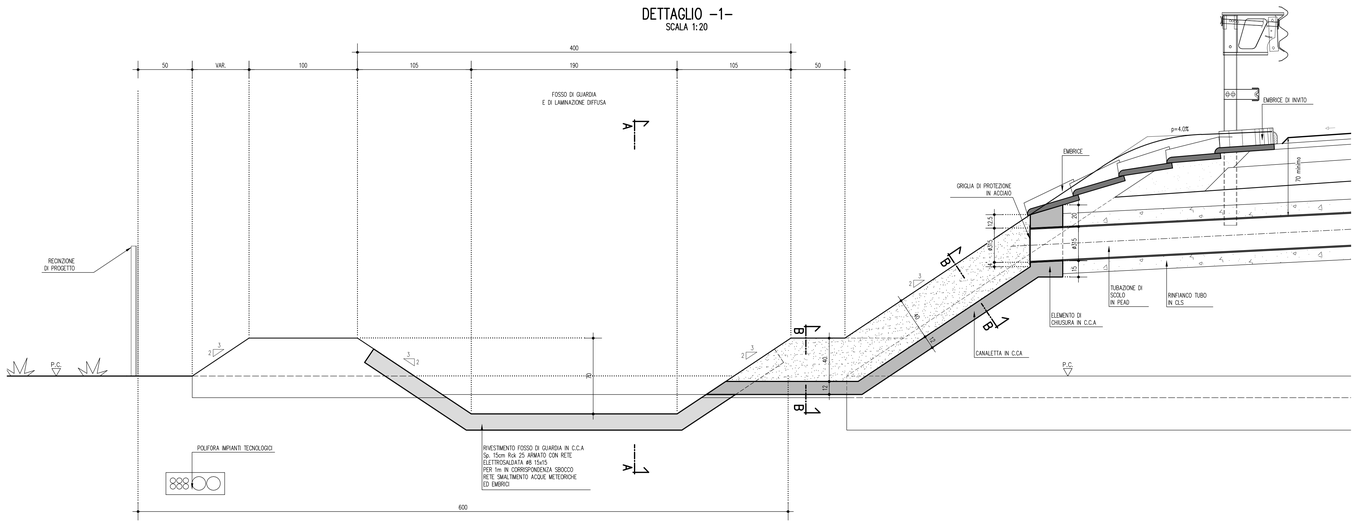

SEZIONE A–A
SCALA 1:20

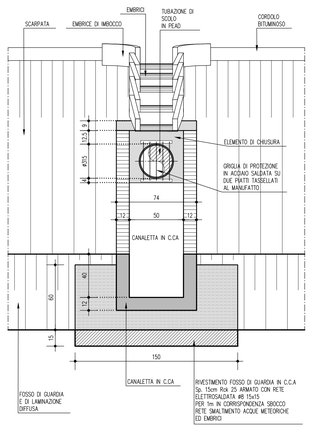

SEZIONE B–B
SCALA 1:10

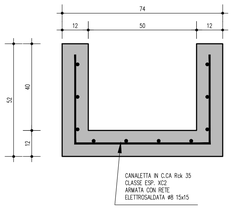

LEGENDA

P.C. = PIANO CAMPAGNA
Q.P. = QUOTA PROGETTO

ELABORATI DI RIFERIMENTO

CARATTERISTICHE DEI MATERIALI

NOTE

_TUTTE LE MISURE SONO ESPRESSE IN CENTIMETRI

IL CONCEDENTE
Regione Emilia-Romagna

IL CONCESSIONARIO
ARC AUTOSTRADA REGIONALE CISPADANA

AUTOSTRADA REGIONALE CISPADANA
DAL CASELLO DI REGGIOLO-ROLO SULLA A22 AL CASELLO DI FERRARA SUD SULLA A13

CODICE C.U.P. E81B08000060009

PROGETTO DEFINITIVO

ASSE AUTOSTRADALE (COMPRENSIVO DEGLI INTERVENTI LOCALI DI COLLEGAMENTO VIARIO AL SISTEMA AUTOSTRADALE)

PROGETTAZIONE STRADALE
PARTE GENERALE
SEZIONI TIPO AUTOSTRADALI
PARTICOLARI COSTRUTTIVI - Tavola 3/3

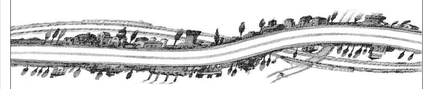

IL PROGETTISTA
PIACENTINI INGEGNERI S.r.l.
Ing. Luca Piacentini
Albo Ing. Bologna n° 4152

RESPONSABILE INTEGRAZIONE PRESTAZIONI SPECIALISTICHE
Ing. Emilio Salsi
Albo Ing. Reggio Emilia n° 945

IL CONCESSIONARIO
Autostrada Regionale Cispadana S.p.A.
IL PRESIDENTE
Graziano Pattuzzi

REV.	DATA	DESCRIZIONE	REDAZIONE	CONTROLLO	APPROVAZIONE
G					
F					
E					
D					
C					
B					
A	17.04.2012	Emissione	Nardoni	Piacentini	Salsi

IDENTIFICAZIONE ELABORATO

NUM. PROG.	FASE	LOTTO	GRUPPO	CODICE OPERA WBS	TRATTO OPERA	AMBITO	TIPO ELABORATO	PROGRESSIVO	REV.
0886	PD	0	000	000000	0	SD	ST	15	A

DATA: MAGGIO 2012
SCALA: Varie

IL PRESENTE DOCUMENTO NON POTRA' ESSERE COPIATO, RIPRODOTTO O ALTRIMENTI PUBBLICATO, IN TUTTO O IN PARTE, SENZA IL CONSENSO SCRITTO DEL CONCEDENTE. OGNI UTILIZZO NON AUTORIZZATO SARA' PERSEGUITO A NORMA DI LEGGE.
THIS DOCUMENT MAY NOT BE COPIED, REPRODUCED OR PUBLISHED, EITHER IN PART OR IN ITS ENTIRETY, WITHOUT THE WRITTEN PERMISSION OF ARCCIDE CONCESSIONAIRE. UNAUTHORIZED USE WILL BE PURSUED BY LAW.

scala di stampa 1:1