


ROTATORIE CASELLI E SU VIABILITA' CATEGORIA C1 e C2

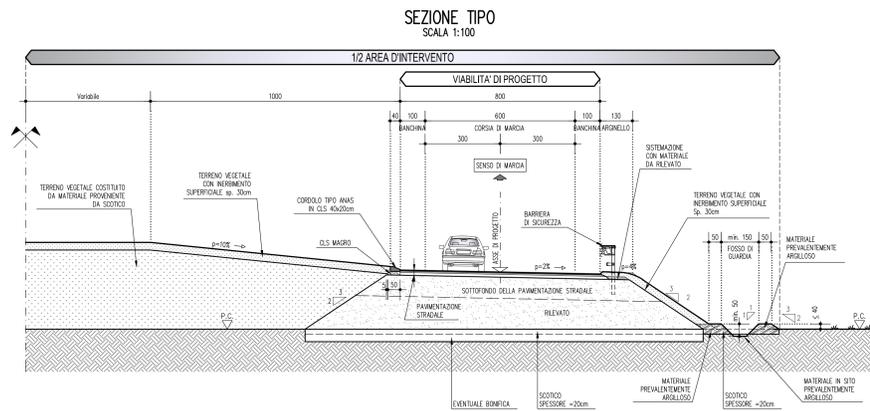

DETTAGLIO CIGLIO LATERALE E COMPOSIZIONE PACCHETTO STRADALE SCALA 1:20

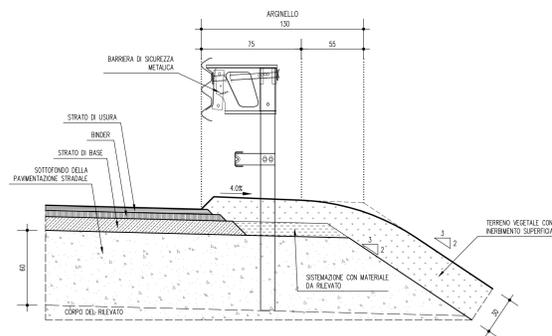


TABELLA COMPOSIZIONE PACCHETTI SOVRASTRUTTURA STRADALE

IN PROVINCIA DE	STRATO DI USURA Spessore cm	BINDER Spessore cm	STRATO DI BASE Spessore cm
REGGIO EMILIA	3	7	17
MODENA	3	7	14
FERRARA	3	7	17

LEGENDA

▽ = FRANCA CAMPANA  
▽ = QUOTA PROGETTO


ELABORATI DI RIFERIMENTO

CARATTERISTICHE DEI MATERIALI

NOTE

...TUTTE LE MISURE SONO ESPRESSE IN CENTIMETRI  
...PER LA BONIFICA VEDERE TAVOLE GEOTECNICHE

ROTATORIE SU VIABILITA' CATEGORIA F2

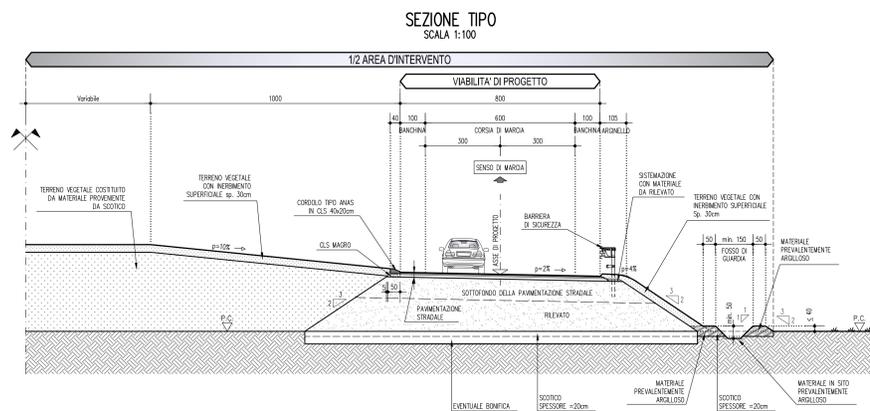

DETTAGLIO CIGLIO LATERALE E COMPOSIZIONE PACCHETTO STRADALE SCALA 1:20

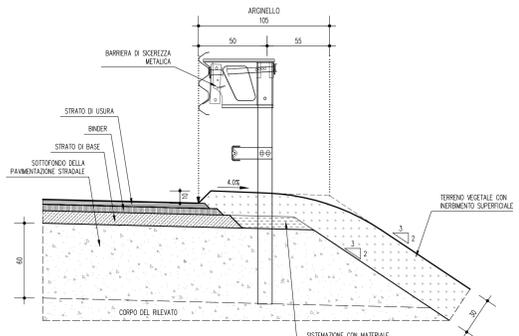


TABELLA COMPOSIZIONE PACCHETTI SOVRASTRUTTURA STRADALE

IN PROVINCIA DE	STRATO DI USURA Spessore cm	BINDER Spessore cm	STRATO DI BASE Spessore cm
REGGIO EMILIA	4	5	8
MODENA	4	5	10
FERRARA	4	5	10

IL CONCESSIONARIO  
**ARC** AUTOSTRADA REGIONALE CISPADANA

**AUTOSTRADA REGIONALE CISPADANA**  
DAL CASELLO DI REGGIOLE-ROLO SULLA A22  
AL CASELLO DI FERRARA SUD SULLA A13  
CODICE C.U.P. E8180800060009

PROGETTO DEFINITIVO

ASSE AUTOSTRADALE (COMPRESIVO DEGLI INTERVENTI LOCALI DI COLLEGAMENTO VIARIO AL SISTEMA AUTOSTRADALE)

PROGETTAZIONI STRADALE  
PARTE GENERALE  
SEZIONI TIPO - ROTATORIE



IL PROGETTISTA  
PIACENTINI INGEGNERI S.r.l.  
Ing. Luca Piacentini  
Albo Ing. Bologna n° 4152

RESPONSABILE INTEGRAZIONE PRESTAZIONI SPECIALISTICHE  
Ing. Emilio Salsi  
Albo Ing. Reggio Emilia n° 945

IL CONCESSIONARIO  
Autostada Regionale Cispadana S.p.A.  
L. PRESIDENTE  
Giovanni Pizzetti

G				
F				
E				
D				
C				
B				
A	17.04.2012	Emissione	Nardoni	Piacentini Salsi
REV.	DATA	DESCRIZIONE	REDAZIONE	CONTROLLI / APPROVAZIONE
IDENTIFICAZIONE ELABORATO				
VAR. PROVA	REV.	DATA	DESCRIZIONE	REDAZIONE
01	01	01	01	01
02	02	02	02	02
03	03	03	03	03
100	100	100	100	100