



SEZIONI TIPO VIABILITA' PODERALI E DI SERVIZIO


SEZIONE TIPO VIABILITA' CON PAVIMENTAZIONE IN CONGLOMERATO BITUMINOSO b=4.00m
scala 1:50

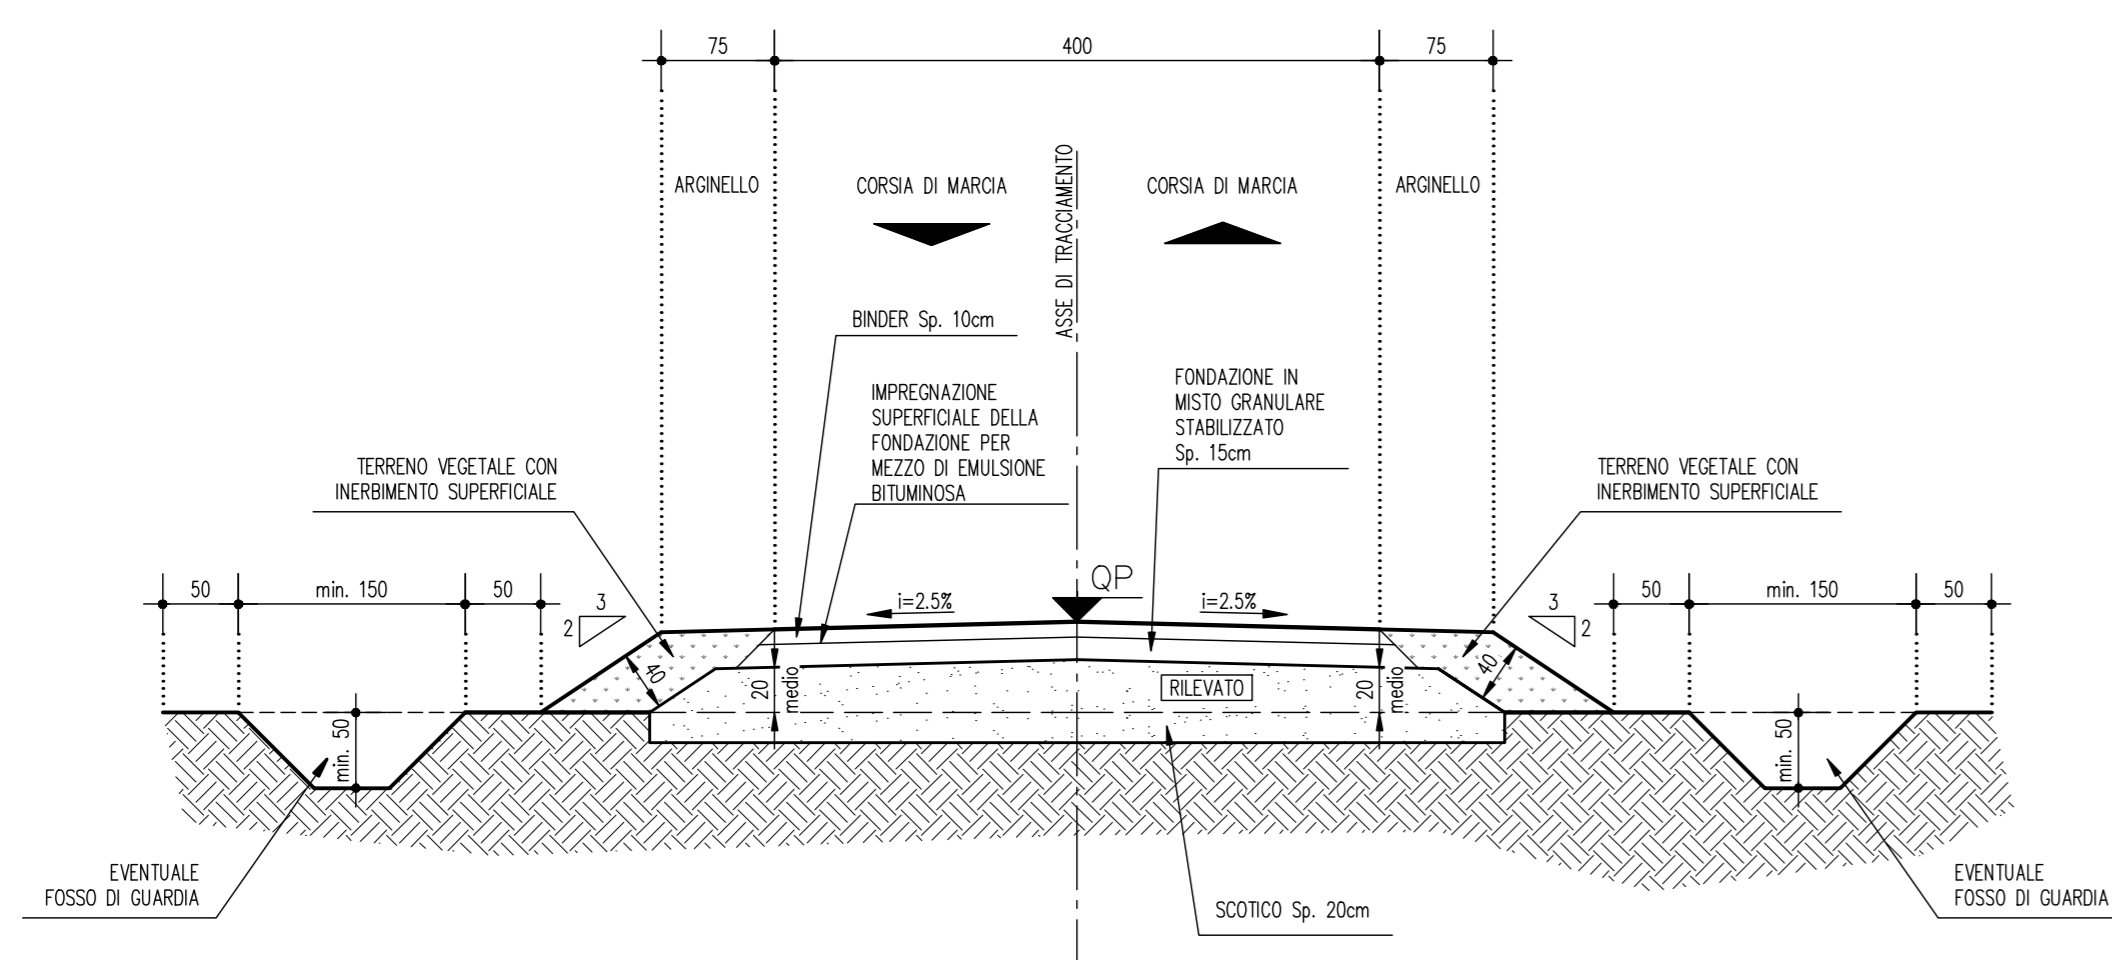


SEZIONE TIPO VIABILITA' CON PAVIMENTAZIONE IN MISTO GRANULARE NON LEGATO b=4.00m
scala 1:50

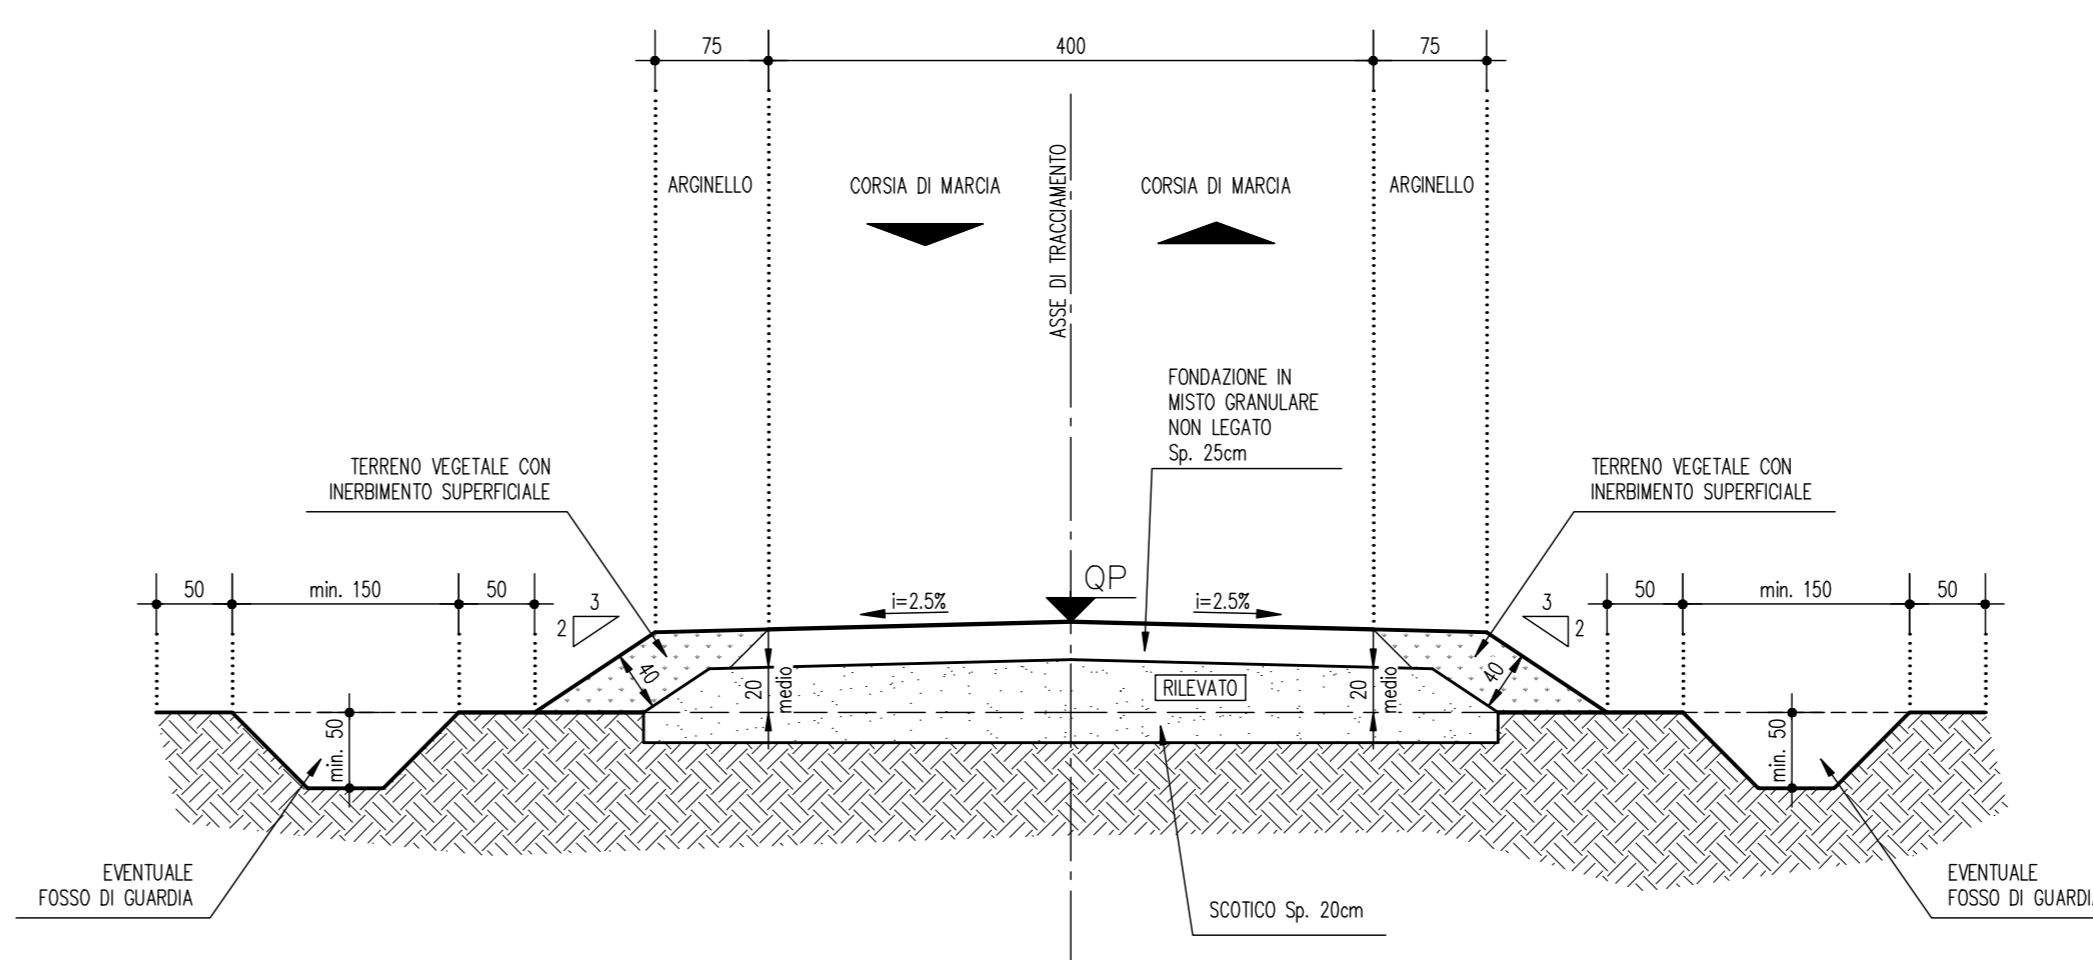

SEZIONE TIPO VIABILITA' CON PAVIMENTAZIONE IN CONGLOMERATO BITUMINOSO b=6.00m
scala 1:50

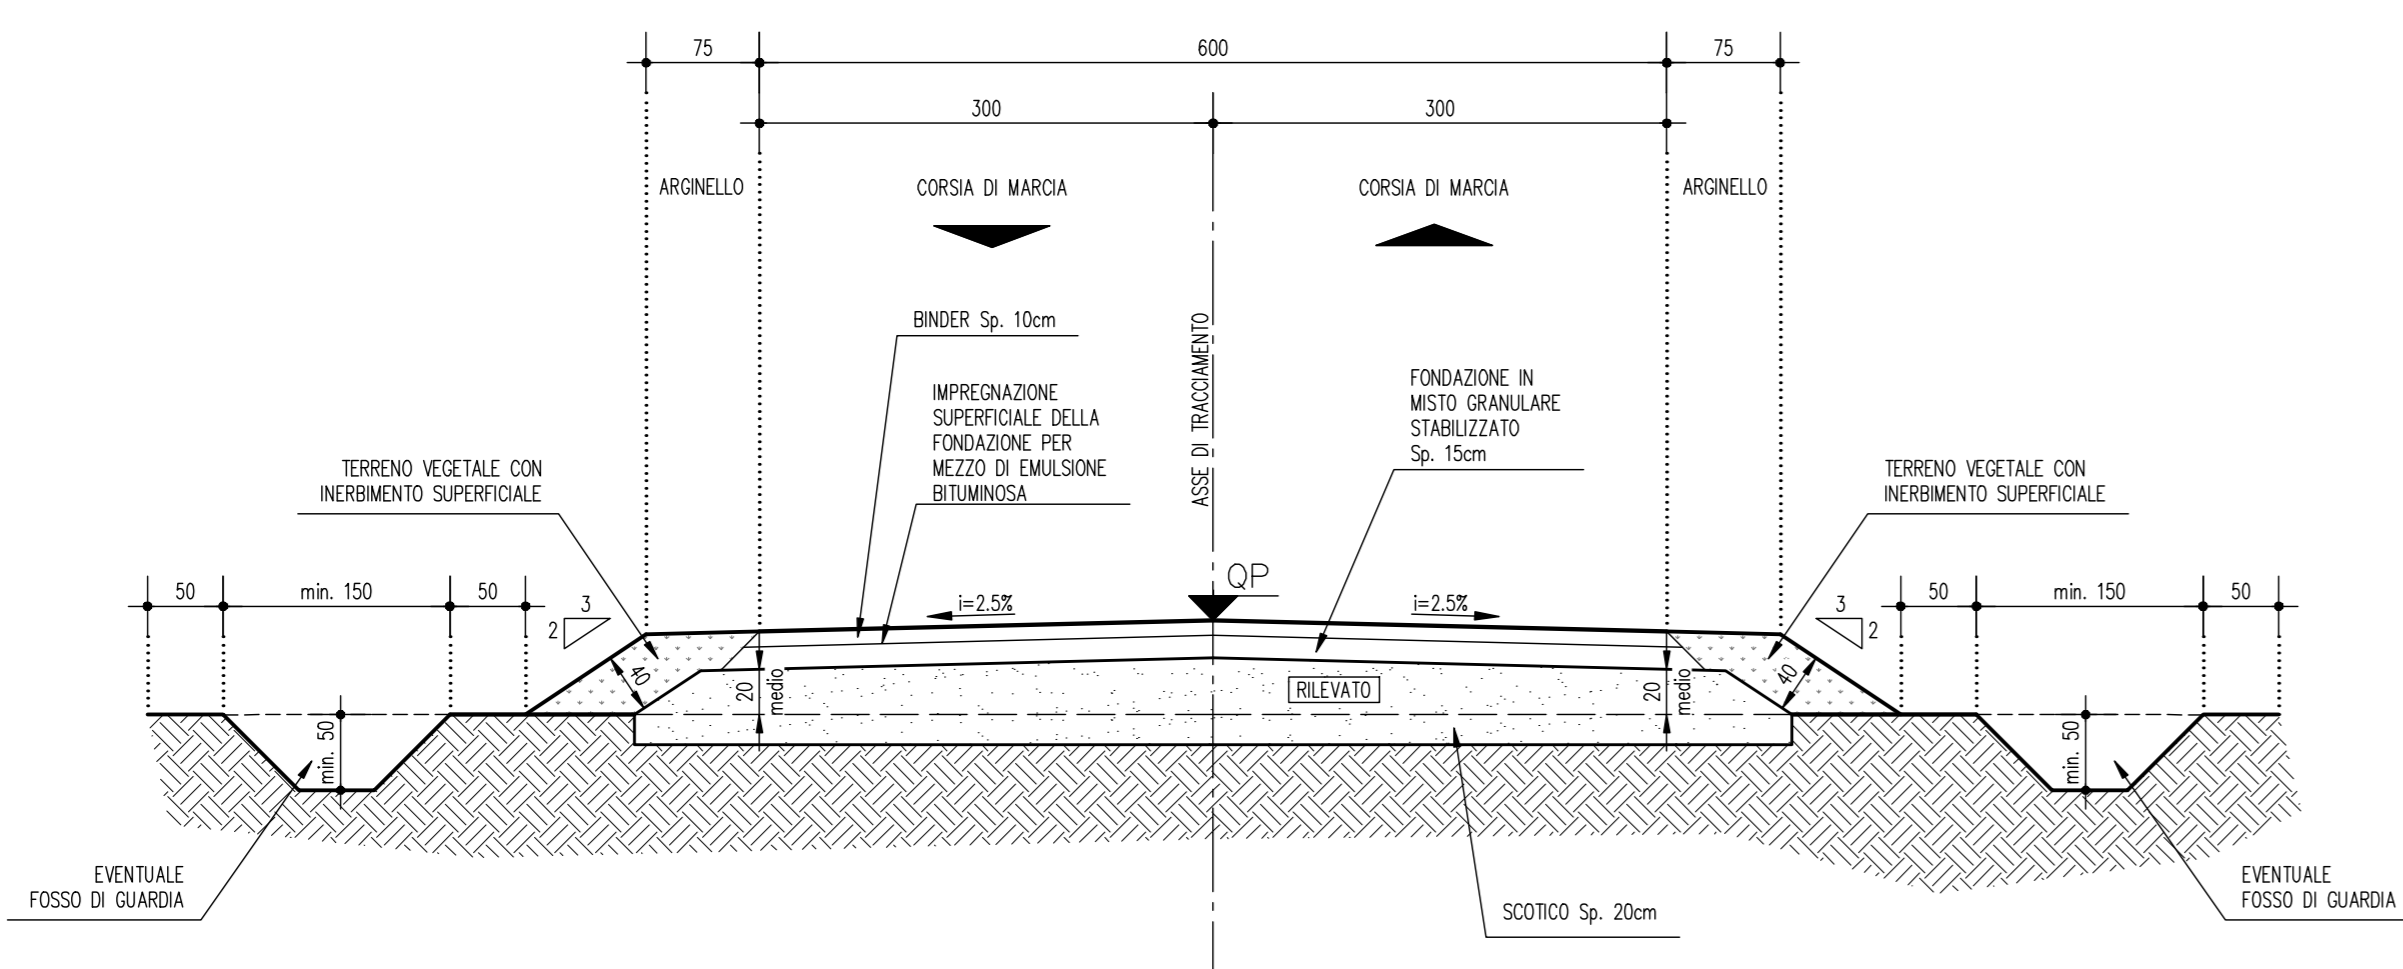

SEZIONE TIPO VIABILITA' CON PAVIMENTAZIONE IN MISTO GRANULARE NON LEGATO b=6.00m
scala 1:50

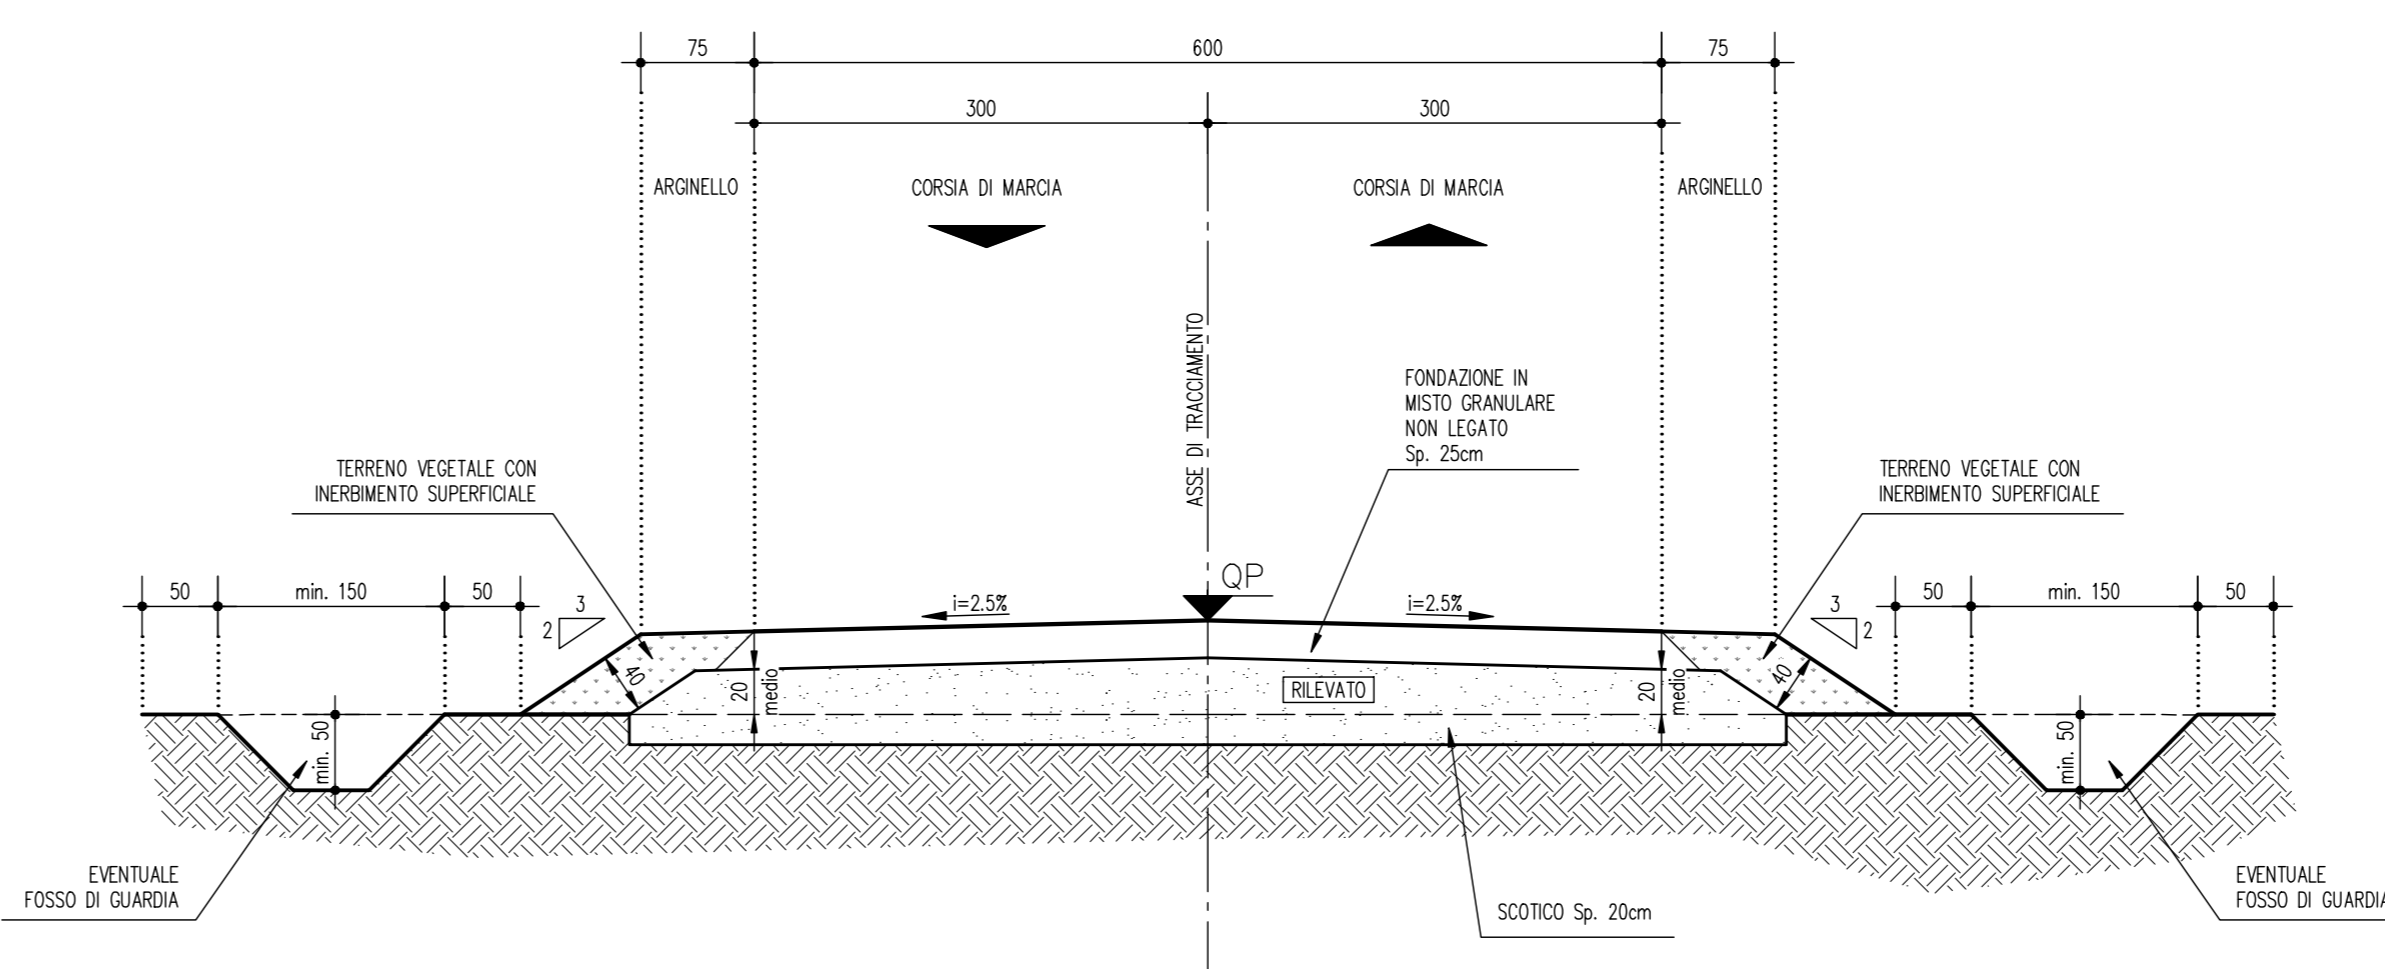

I FOSSI DI GUARDIA VANNO PREVISTI OVE NECESSARI

STRADA COMUNALE - ASP18 e ASP90
SEZIONE TIPO VIABILITA' CON PAVIMENTAZIONE IN CONGLOMERATO BITUMINOSO b=6.00m
scala 1:50

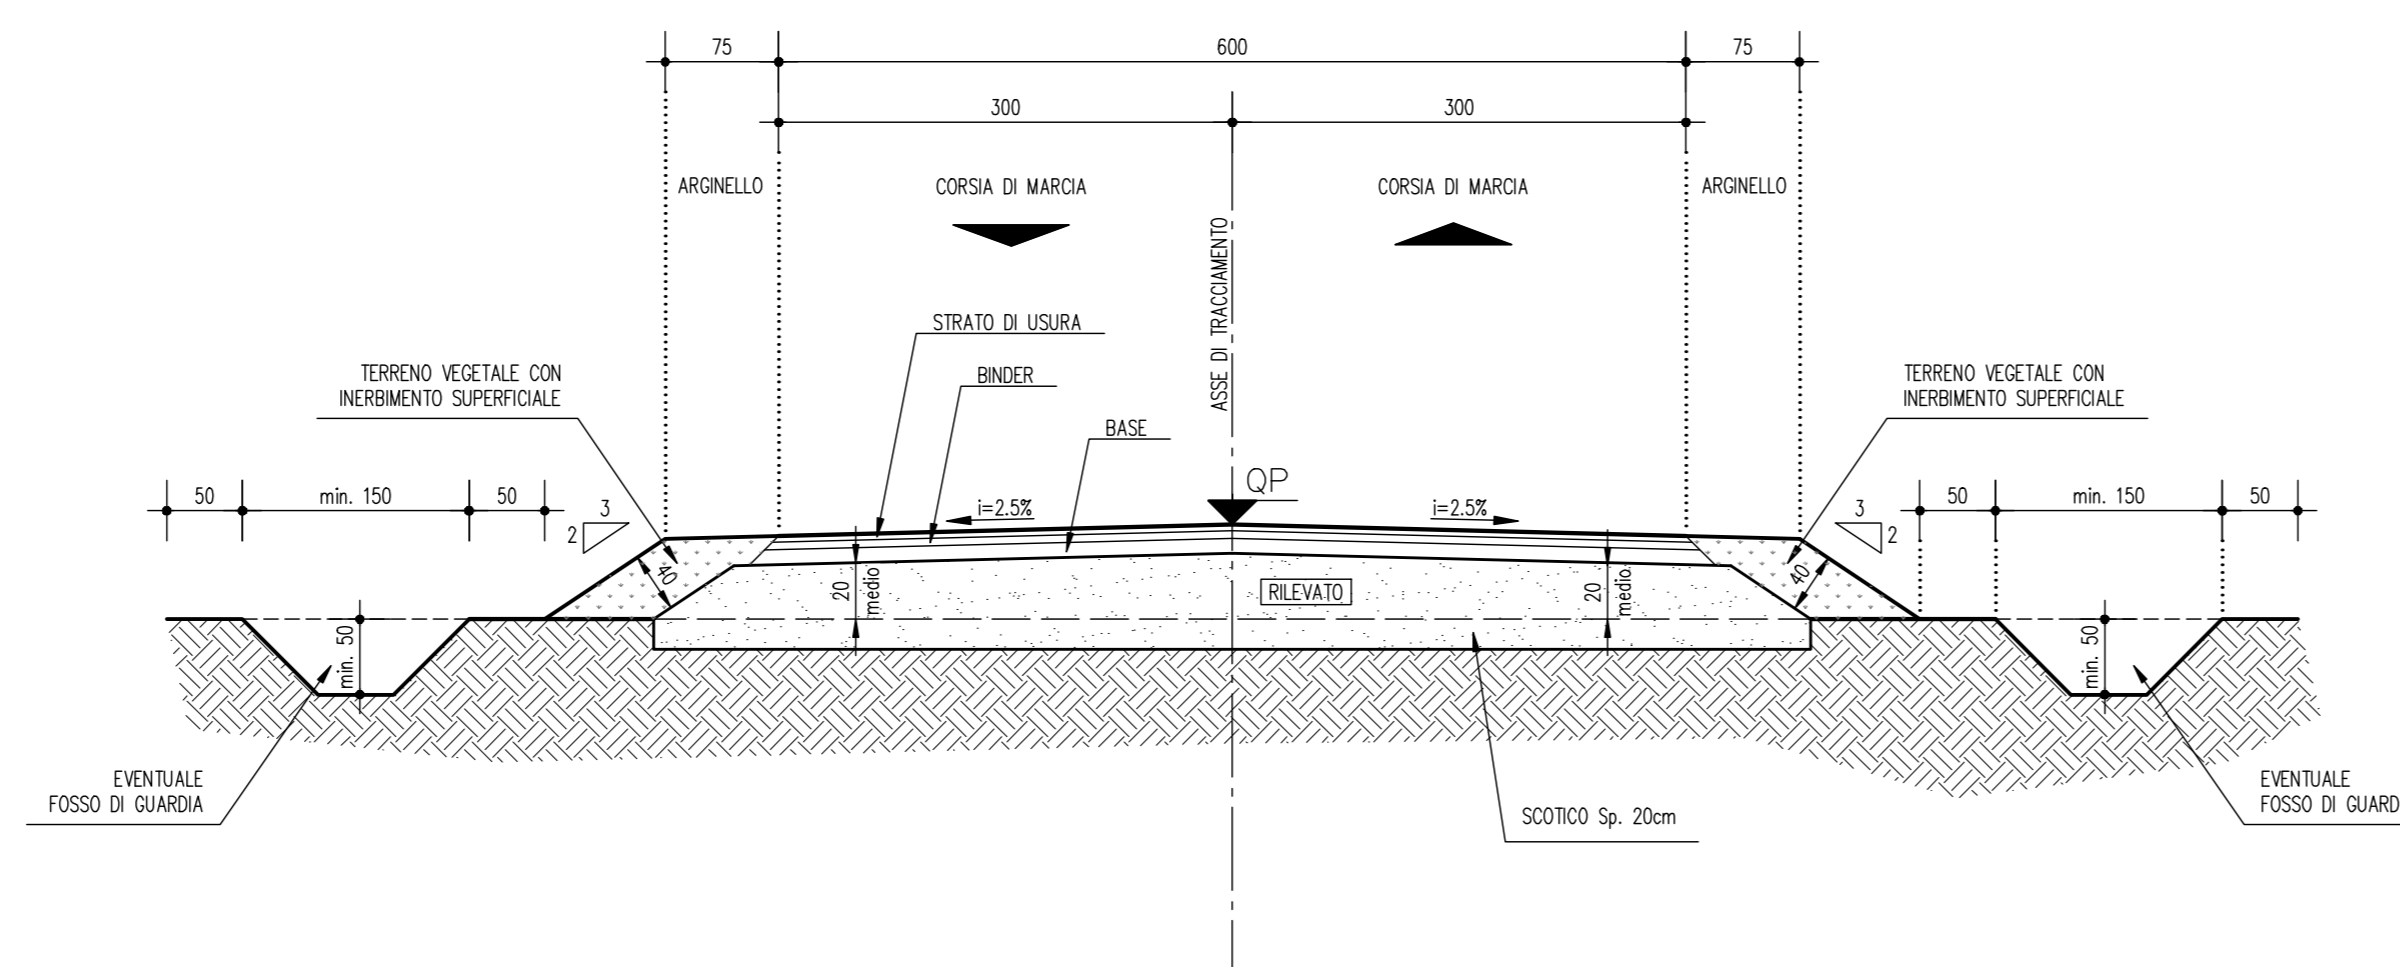


TABELLA COMPOSIZIONE PACCHETTI SOVRASTRUTTURA STRADALE

IN REGIONE DI	STRATO DI USURA		BINDER		STRATO DI BASE	
	Spessore cm	Spessore cm	Spessore cm	Spessore cm	Spessore cm	Spessore cm
MODENA	4	5	12			
FERRARA	4	5	11			

LEGENDA

ELABORATI DI RIFERIMENTO

CARATTERISTICHE DEI MATERIALI

NOTE

TUTTE LE MISURE SONO ESPRESSE IN CENTIMETRI

IL CONCESSIONARIO
ARC AUTOSTRADA REGIONALE CISPADANA

IL CONCESSIONARIO
Regione Emilia-Romagna

AUTOSTRADA REGIONALE CISPADANA
 DAL CASELLO DI REGGIOLO-ROLO SULLA A22
 AL CASELLO DI FERRARA SUD SULLA A13
 CODICE C.U.P. 88180800060009

PROGETTO DEFINITIVO

ASSE AUTOSTRADALE (COMPRESIVO DEGLI INTERVENTI LOCALI DI COLLEGAMENTO VIARIO AL SISTEMA AUTOSTRADALE)

PROGETTAZIONE STRADALE
 PARTE GENERALE
 SEZIONI TIPO - VIABILITA' PODERALI E DI SERVIZIO

IL PROGETTISTA
PIACENTINI INGEGNERI S.r.l.
 Ing. Luca Piacentini
 Albo Ing. Bologna n° 4152

RESPONSABILE INTEGRAZIONE PRESTAZIONI SPECIALISTICHE
 Ing. Emilio Salsi
 Albo Ing. Reggio Emilia n° 545

IL CONCESSIONARIO
 Autostada Regionale Cispadana S.p.A.
 IL PRESIDENTE
 Giovanni Pizzetti

17.04.2012 **Emissione** Nardoni Piacentini Salsi
 17.04.2012 **Disegnata** Nardoni Piacentini Salsi
 17.04.2012 **Controllata** Nardoni Piacentini Salsi

IDENTIFICAZIONE ELABORATO
 DATA 17.04.2012
 DESCRIZIONE Emissione
 NARDONI PIACENTINI SALSINI
 DATA 17.04.2012
 DESCRIZIONE Disegnata
 NARDONI PIACENTINI SALSINI
 DATA 17.04.2012
 DESCRIZIONE Controllata
 NARDONI PIACENTINI SALSINI

SCALE 1:50