

- Boschi ed arbusteti
- Boschi di latifoglie a prevalenza di faggio
- Boschi pianiziali
- Boschi della pianura costiera
- Aree con vegetazione boschiva e arbustiva in evoluzione
- Praterie xerofile
- Praterie sfalcibili
- Spiagge
- Habitat psammofili
- Laghi e bacini
- Aree ripariali a prevalenti condizioni di naturalità
- Zone umide
- Saline
- Aree agricole
- Aree terrazzate di particolare rilevanza paesaggistica

- Aree di tutela dei caratteri ambientali e paesaggistici dei corpi idrici
- Appartati dunari
- Pianure costiere


Corsi d'acqua principali

- ★ Singolarità geologiche
- Grotte, grave, vore, puli
- 732 Codice identificativo
- Doline
- Cutini
- Calanchi

Altri elementi riportati nella tavola

- Aree urbanizzate

PIANO TERRITORIALE DI COORDINAMENTO DELLA PROVINCIA DI FOGGIA - STRALCIO CARTOGRAFICO TAVOLA B1 - TUTELA DELL'IDENTITÀ CULTURALE: ELEMENTI DI MATRICE NATURALE
SCALA ORIGINALE 1:25000 - FOGLIO 13, 16, 17

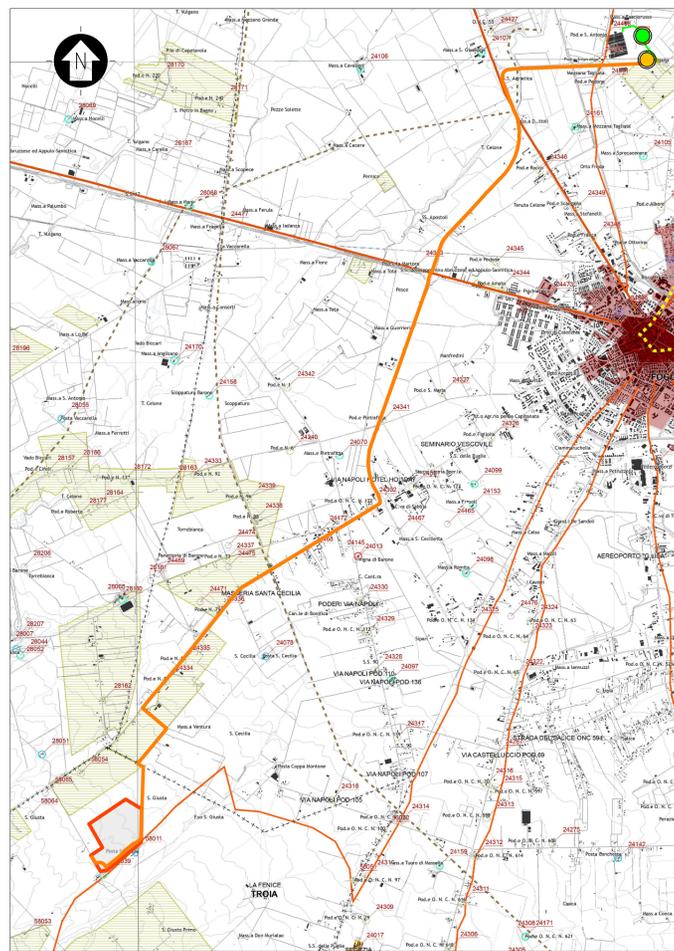

- Zone archeologiche
- Zone tutelate ope legis
- Altri siti archeologici indagati o presunti

Beni architettonici isolati

- Masserie
- Poste
- Sciali
- Casini
- Ville extraurbane
- Poderi
- Taverna
- Archeologia produttiva
- Trabucchi
- Castelli
- Complessi civili e religiosi
- Edifici religiosi ed edicole
- Altro
- Codice identificativo

Parchi e giardini

Insempiamenti abitativi derivanti dalle bonifiche e dalla riforma agraria

Miniere e cave storiche

Tratturi

Tratturo

Tratturello

Braccio

Altri elementi della viabilità storica

Ipotesi di viabilità romana di grande collegamento

Ipotesi di viabilità romana secondaria

Percorso micaelico

Via sacra langobardorum


Centri storici

Tessuti otto-novecenteschi di interesse storico

Nuclei storici non urbani

Insempiamenti storici non urbani di fondazione

PIANO TERRITORIALE DI COORDINAMENTO DELLA PROVINCIA DI FOGGIA - STRALCIO CARTOGRAFICO TAVOLA B2 - TUTELA DELL'IDENTITÀ CULTURALE: ELEMENTI DI MATRICE ANTROPICA
SCALA ORIGINALE 1:25000 - FOGLIO 13, 16, 17

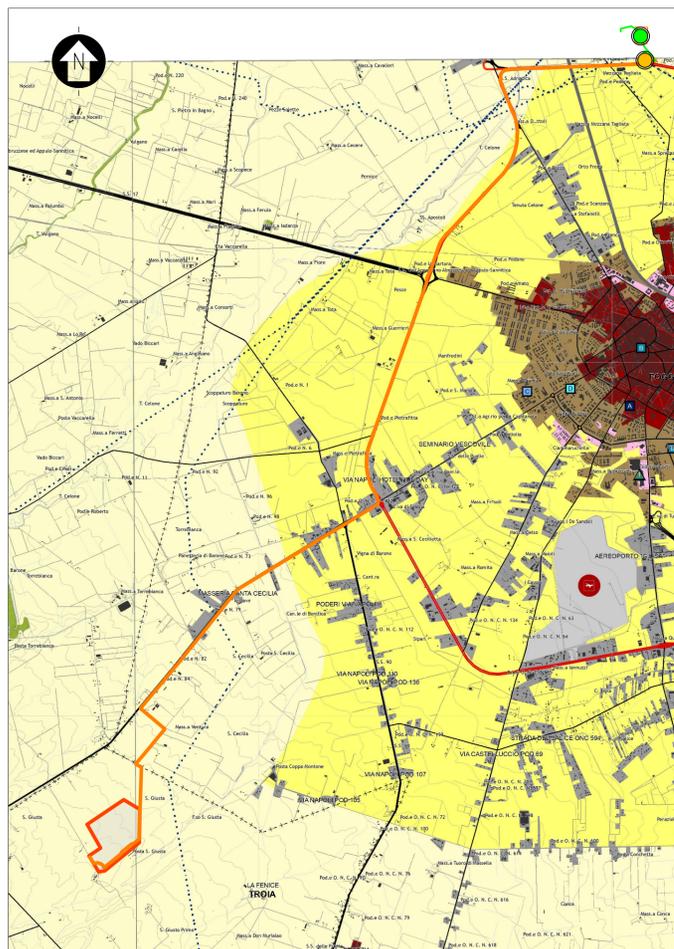

- Contesti rurali
- Periurbani
- Produttivi
- Marginali
- Multifunzionali
- Ambientali a prevalente assetto forestale
- Ambientali a prevalente assetto agricolo tradizionale
- Tessuti urbani discontinui nei contesti rurali

Tessuti urbani

- Storici
- Recenti
- Produttivi
- Turistici costieri

Poli produttivi

- Da sviluppare
- Da qualificare
- Di attuazione differita

Poli produttivi speciali

- Saline di Margherita di Savoia
- Cave di Apricena


Datazioni territoriali

- Impianti ed opere pubbliche destinate ad attività culturali a grande concorso di pubblico
- Sedi direzionali della pubblica amministrazione
- Attrezzature sanitarie e ospedaliere
- Strutture per l'istruzione superiore

Nodi specializzati

- Centri commerciali o parchi ad essi assimilati, con grandi strutture distributive in sede fissa e del commercio all'ingrosso
- Centri congressi e centri direzionali e fieristici ed espositivi di livello sovralocale
- Strutture per manifestazioni sportive e spettacoli a elevata partecipazione di pubblico e parchi tematici e ricreativi

PIANO TERRITORIALE DI COORDINAMENTO DELLA PROVINCIA DI FOGGIA - STRALCIO CARTOGRAFICO TAVOLA C - ASSETTO TERRITORIALE
SCALA ORIGINALE 1:25000 - FOGLIO 13, 16, 17

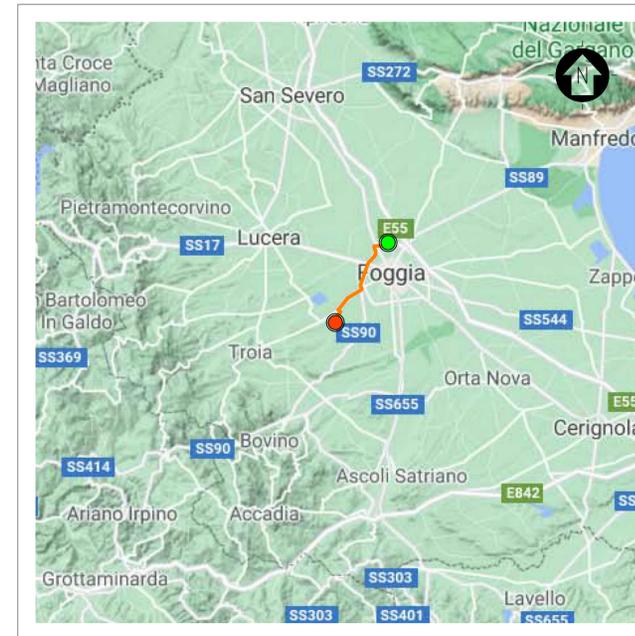

INQUADRAMENTO TERRITORIALE

SCALA 1:500000 - 1 cm = 5 Km




LEGGENDA

- SITO
- LINEA DI CONNESSIONE
- PUNTO DI CONNESSIONE

LEGGENDA

- SITO CATASTALE
- LINEA DI CONNESSIONE - MT 30 kV
- STAZIONE DI TRASFORMAZIONE MT/AT
- LINEA DI CONNESSIONE - AT 150 kV
- PUNTO DI CONNESSIONE AMPLIAMENTO SE 380/150 kV RTN TERNA

SCALA 1:50000 - 1 cm = 500 m

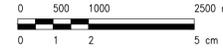

0		SA	RF	LC	12/2021
REV.	DESCRIZIONE	DISEGN.	CONTROL.	APPROV.	DATA

		Montana SpA Via Carlo Angelo Furnagalli, 6 20143 Milano Tel. +39 02 54118173 Fax +39 02 54129987 www.montanaenergy.com Milano (sede certificata ISO) Brescia Palermo Cagliari Roma		P.IVA 10414270156 Cap. Soc. 600.000,00 €			
Committente TE GREEN DEV 3 Srl Vicolo Gurmer, 9 39100 Bolzano (BZ)		Progettisti ING. LAURA CONTI Iscritta all'Ordine degli Ingegneri della Provincia di Pavia al n. 1726		Oggetto IMPIANTO INTEGRATO AGRIVOLTAICO COLLEGATO ALLA RTN POTENZA NOMINALE 39,5 MW COMUNE TROIA (FG) PROGETTO DEFINITIVO		Tavolo INQUADRAMENTO GENERALE VINCOLI PTCP	
No. tit. 2748_4499_TR_PD_T06.4_REV0_VNCOLL_PTCP		N. Tav. 6.4		Scala 1:50000		È VIETATA LA RIPRODUZIONE DI QUESTO DOCUMENTO SENZA PREVENTIVA AUTORIZZAZIONE SCRITTA DELLA MONTANA SPA	