

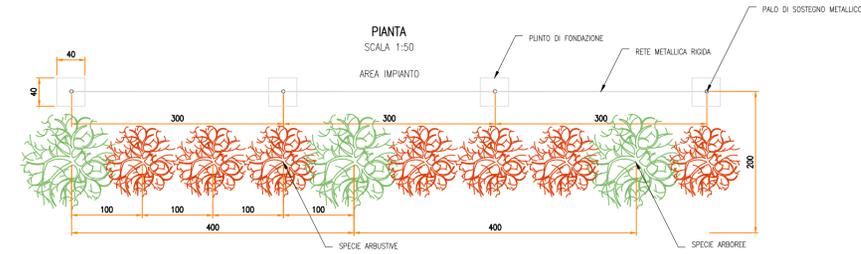
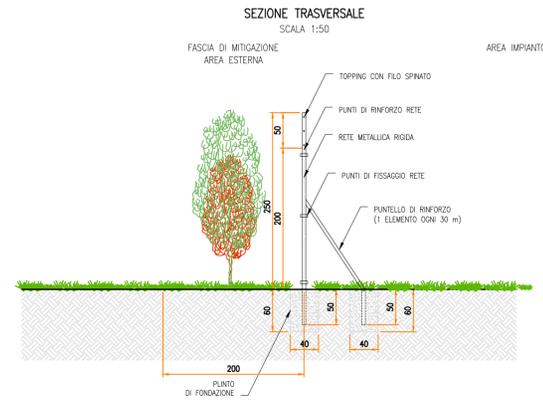
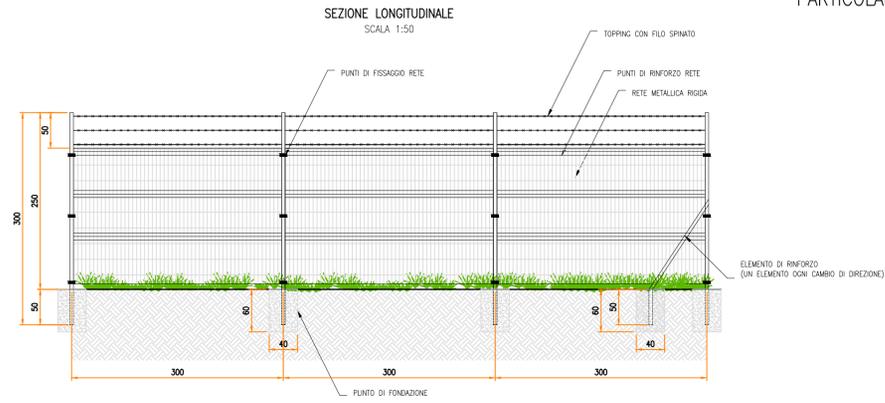


PARTICOLARE – RECINZIONE
TIPOLOGICI

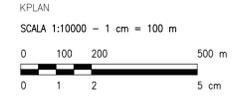


SEZIONE TRASVERSALE
SCALA 1:50



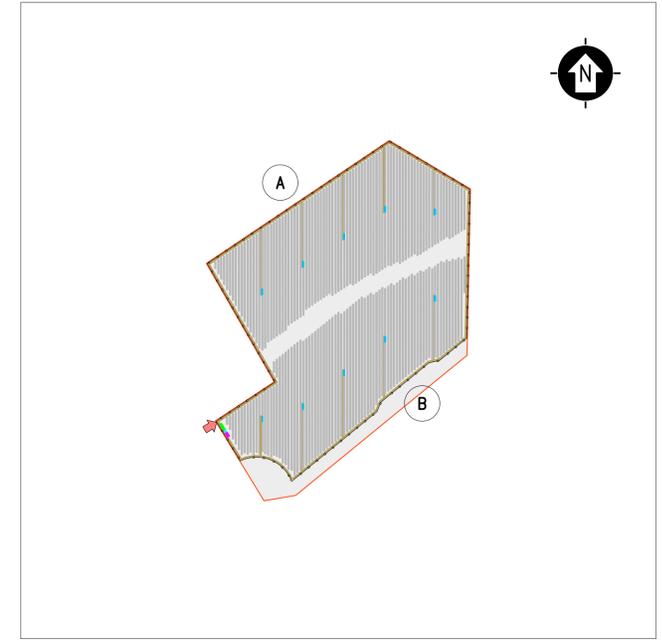


- LEGENDA**
- SITO CATASTALE
 - RECINZIONE IN PROGETTO
 - ACCESSO AREA IMPIANTO
 - VIABILITÀ INTERNA IN PROGETTO
 - TRACKER
 - CABINATI
 - CABINA ELETTRICA GENERALE MT
 - CABINA ELETTRICA DI CAMPO MT/BT
 - LOCALE GUARDIANA E CONTROLLO ACCESSI
 - MAGAZZINO

PARTICOLARE – ACCESSO
TIPOLOGICI

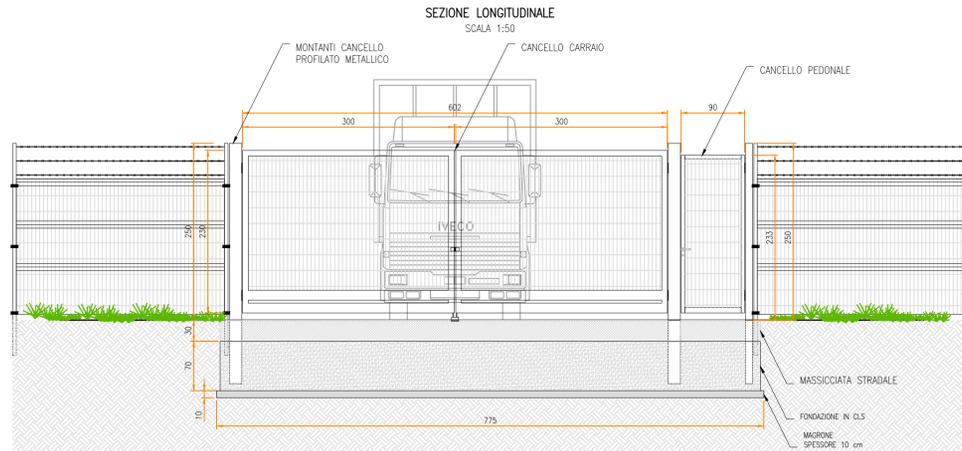

SEZIONE TRASVERSALE
SCALA 1:50

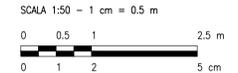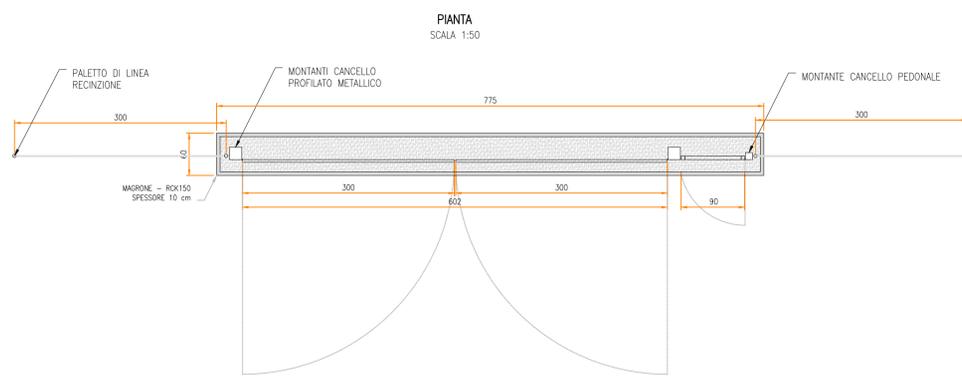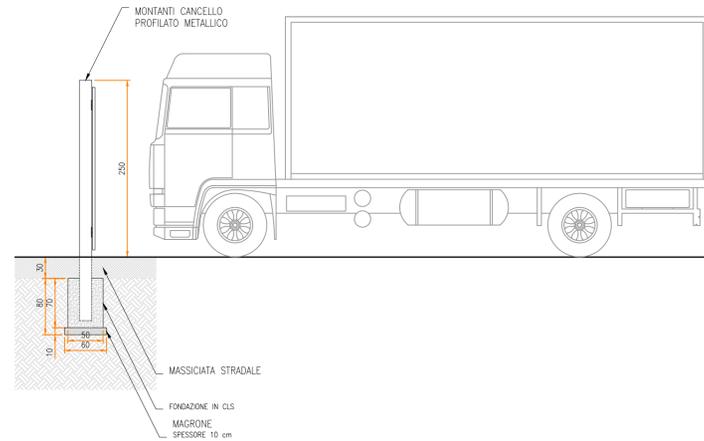

0	REV.	DESCRIZIONE	SA	RF	LC	12/2021

Montana

Mirano SpA
Via Carlo Angelo Furnagalli, 6
20143 Milano
Tel. +39.02.54118173
Fax +39.02.54129987
www.montanaonline.com
Milano (sede certificata ISO) | Brescia | Palermo | Cagliari | Roma

PIA: 1041427050
Cap. Soc. 600.000,00 €
ISO 9001-180 14001

Comitente: **TE GREEN DEV 3 Srl**
Vicolo Gurner, 9
39100 Bolzano (BZ)

Progettisti: **ING. LAURA CONTI**
Iscritta all'Ordine degli Ingegneri della Provincia di Pavia al n. 1726

Oggetto: **IMPIANTO INTEGRATO AGRIVOLTAICO COLLEGATO ALLA RTN**
POTENZA NOMINALE 39,5 MW
COMUNE TROIA (FG)
PROGETTO DEFINITIVO

Tavola: **PARTICOLARE ACCESSI E RECINZIONE** N. Tav. **13**

No. rit. 2748_4499_TR_PD_T13_REV0_PARTICOLARE ACCESSI E RECINZIONE Scala 1:50

È VIETATA LA RIPRODUZIONE DI QUESTO DOCUMENTO SENZA PREVENTIVA AUTORIZZAZIONE SCRITTA DELLA MONTANA SPA