




PIAZZOLE DI SOSTA TIPO S5 1:200
CON SOS, PMV, TVCC E CENTRALINA METEO

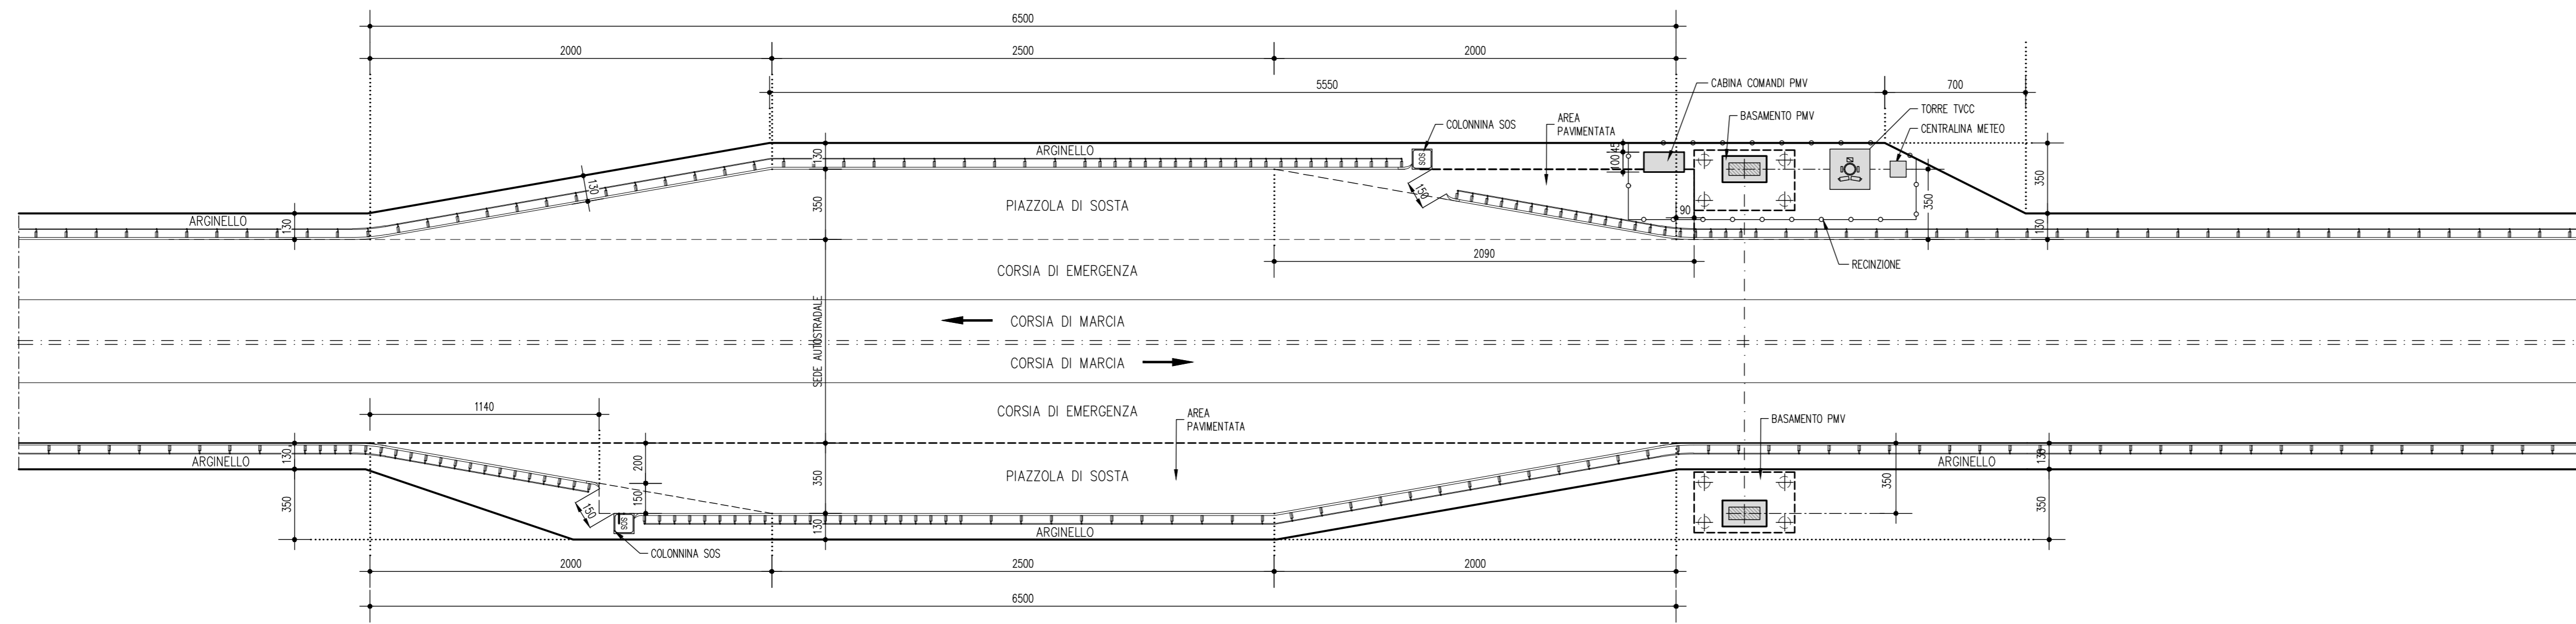


SEZIONE A-A SU PORTALE PANNELLI A MESSAGGIO VARIABILE 1:100

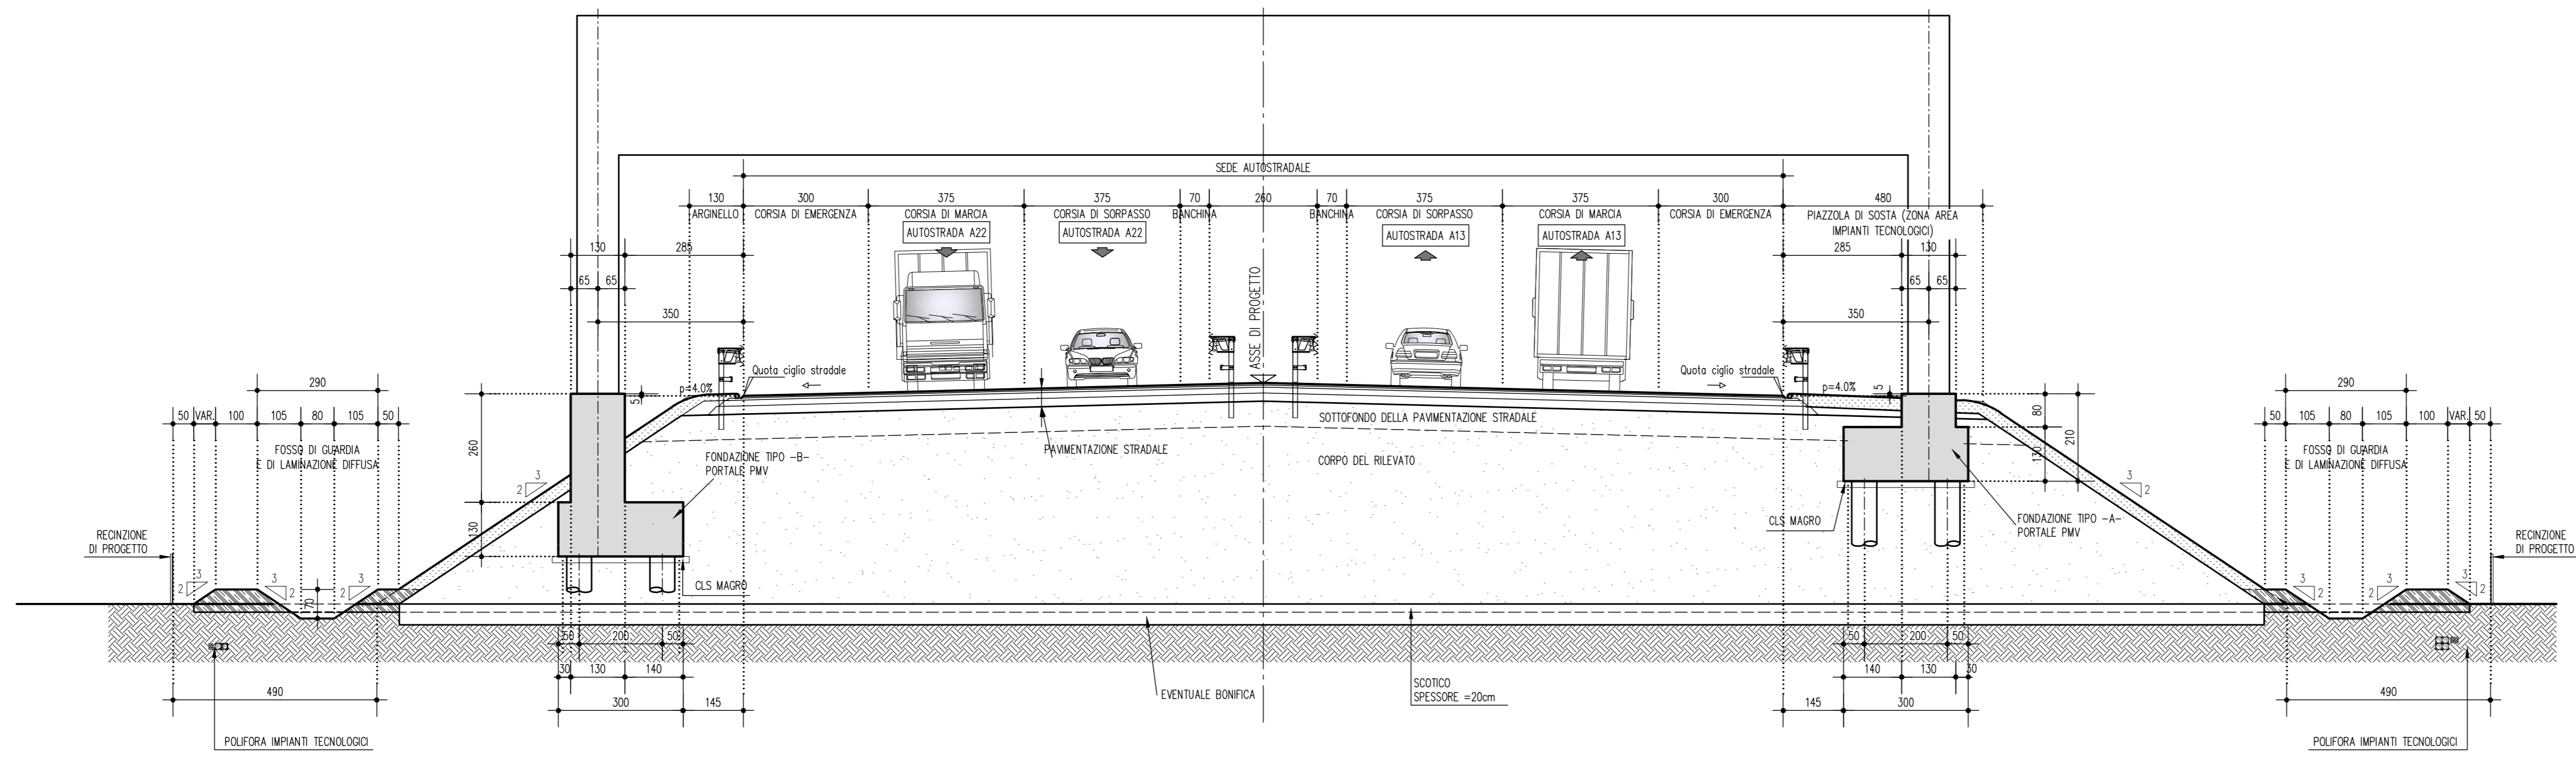

PIAZZOLE DI SOSTA TIPO S6 1:200
PIAZZOLE DI SOSTA CON AREA IMPIANTI TECNOLOGICI

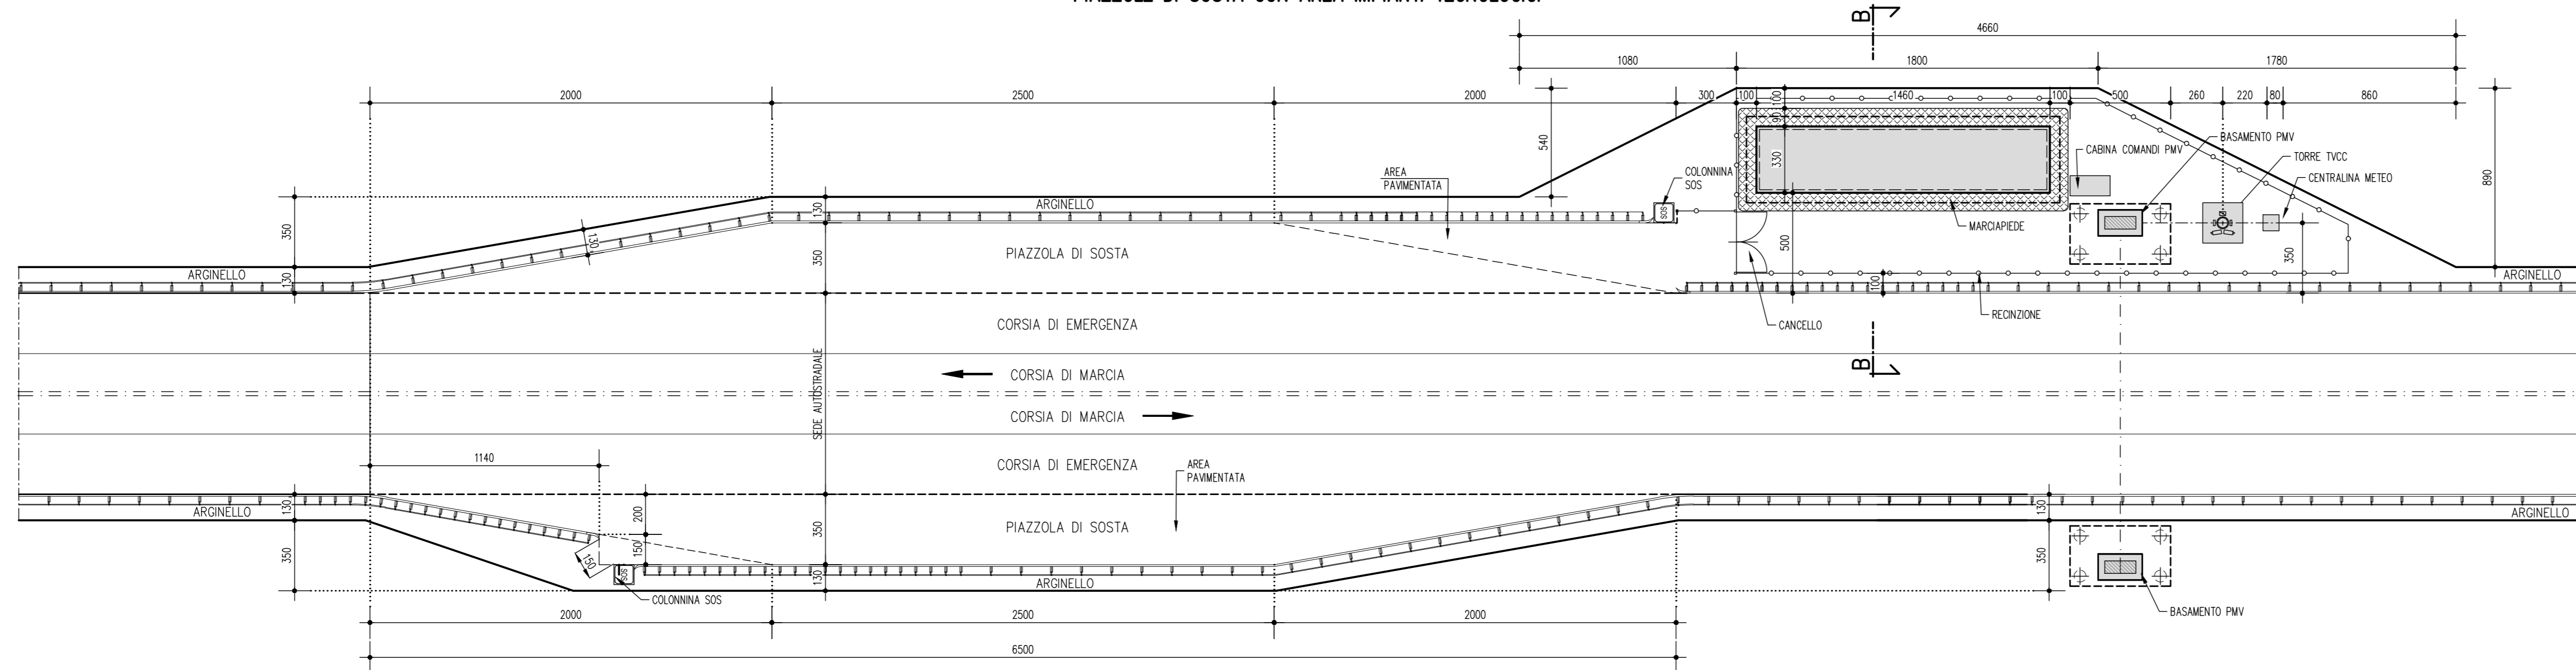

SEZIONE B-B SU AREA IMPIANTI TECNOLOGICI 1:100

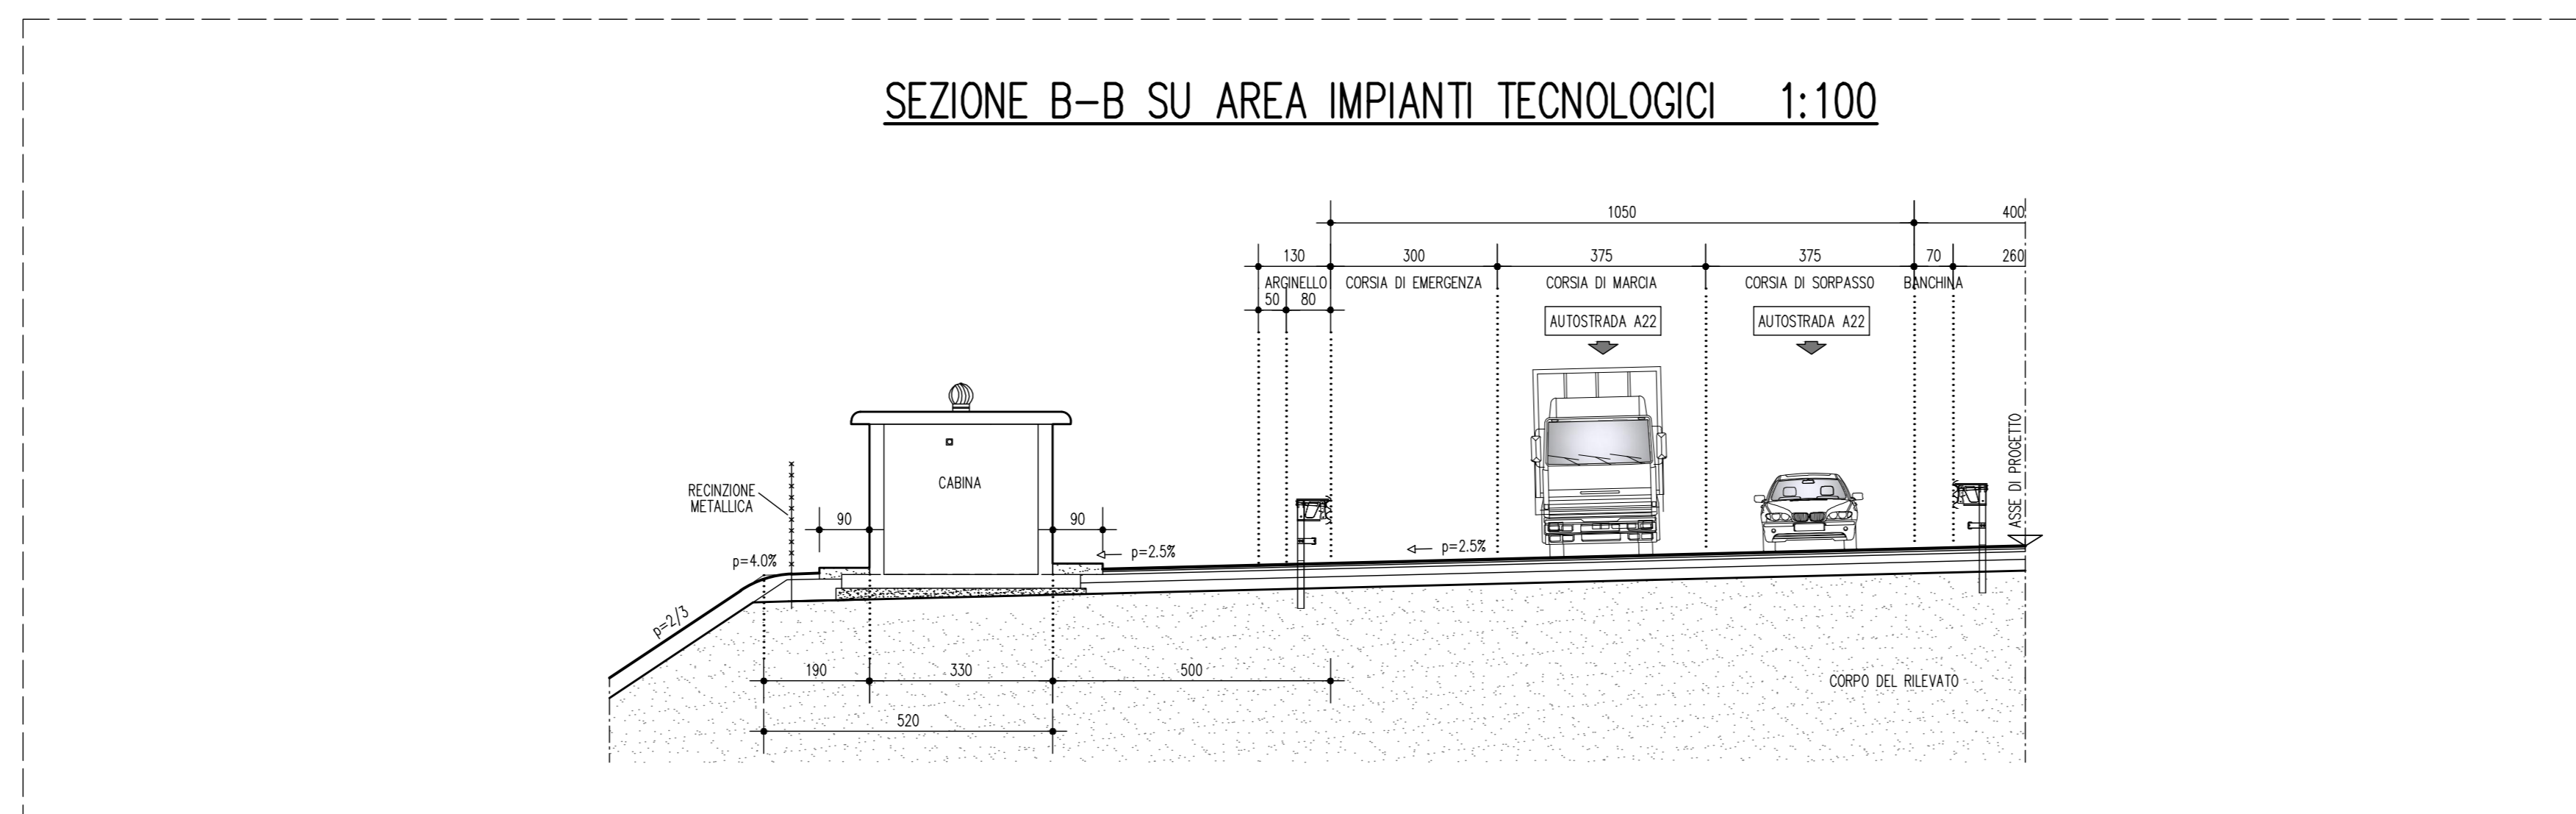

LEGENDA

ELABORATI DI RIFERIMENTO

CARATTERISTICHE DEI MATERIALI

NOTE

TUTTE LE MISURE SONO ESPRESSE IN CENTIMETRI

IL CONCESSIONARIO
ARC AUTOSTRADA REGIONALE CISPADANA

AUTOSTRADA REGIONALE CISPADANA
DAL CASELLO DI REGGIOLO-ROLO SULLA A22
AL CASELLO DI FERRARA SUD SULLA A13
CODICE C.U.P. E8180800060009

PROGETTO DEFINITIVO


ASSE AUTOSTRADALE (COMPRESIVO DEGLI INTERVENTI LOCALI DI COLLEGAMENTO VIARIO AL SISTEMA AUTOSTRADALE)

PROGETTAZIONE STRADALE

PARTI GENERALI

PIAZZOLE DI SOSTA E DI SERVIZIO

TAV. 2/3

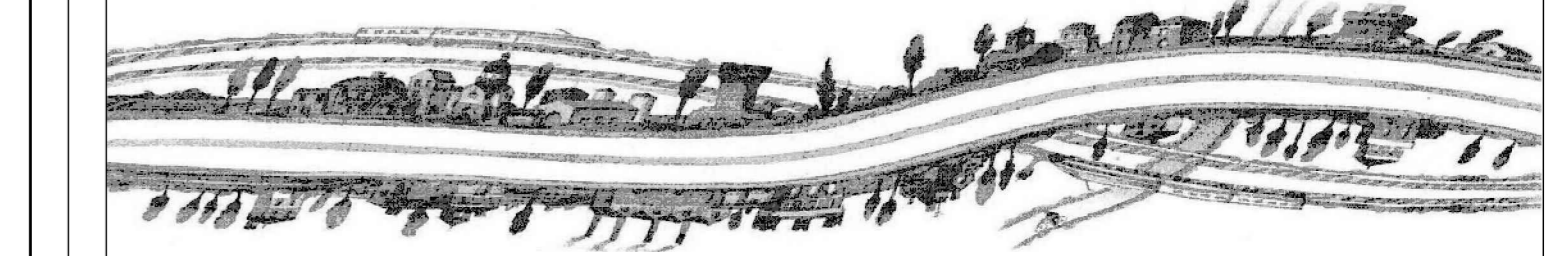

IL PROGETTISTA
PIACENTINI INGEGNERI S.r.l.
Ing. Luca Piacentini
Albo Ing. Bologna n° 4152

RESPONSABILE INTEGRAZIONE PRESTAZIONI SPECIALISTICHE
Ing. Emilio Salsi
Albo Ing. Reggio Emilia n° 945

IL CONCESSIONARIO
Autosstrada Regionale Cispadana S.p.A.
IL PRESIDENTE
Giovanni Pizzani

G									
F									
E									
D									
C									
B									
A	17.04.2012	Emissione			Boracci	Piacentini	Salsi		

IDENTIFICAZIONE ELABORATO		DESCRIZIONE		REDAZIONE		CONTROLLI		APPROVAZIONE	
NUM. PROVA	REV.	LETTA	GRUPPO	CONDIZIONE REV.	TAVOLE SPESA	REV.	PROGETTO	REV.	APPROVAZIONE
01	01	0	0	0	0	0	0	0	0
VARIANTE		DESCRIZIONE		REDAZIONE		CONTROLLI		APPROVAZIONE	
01		varie		varie		varie		varie	

IL PROGETTO E' STATO ELABORATO IN OTTORE 2011. IL PROGETTO E' STATO ELABORATO IN OTTORE 2011. IL PROGETTO E' STATO ELABORATO IN OTTORE 2011.