
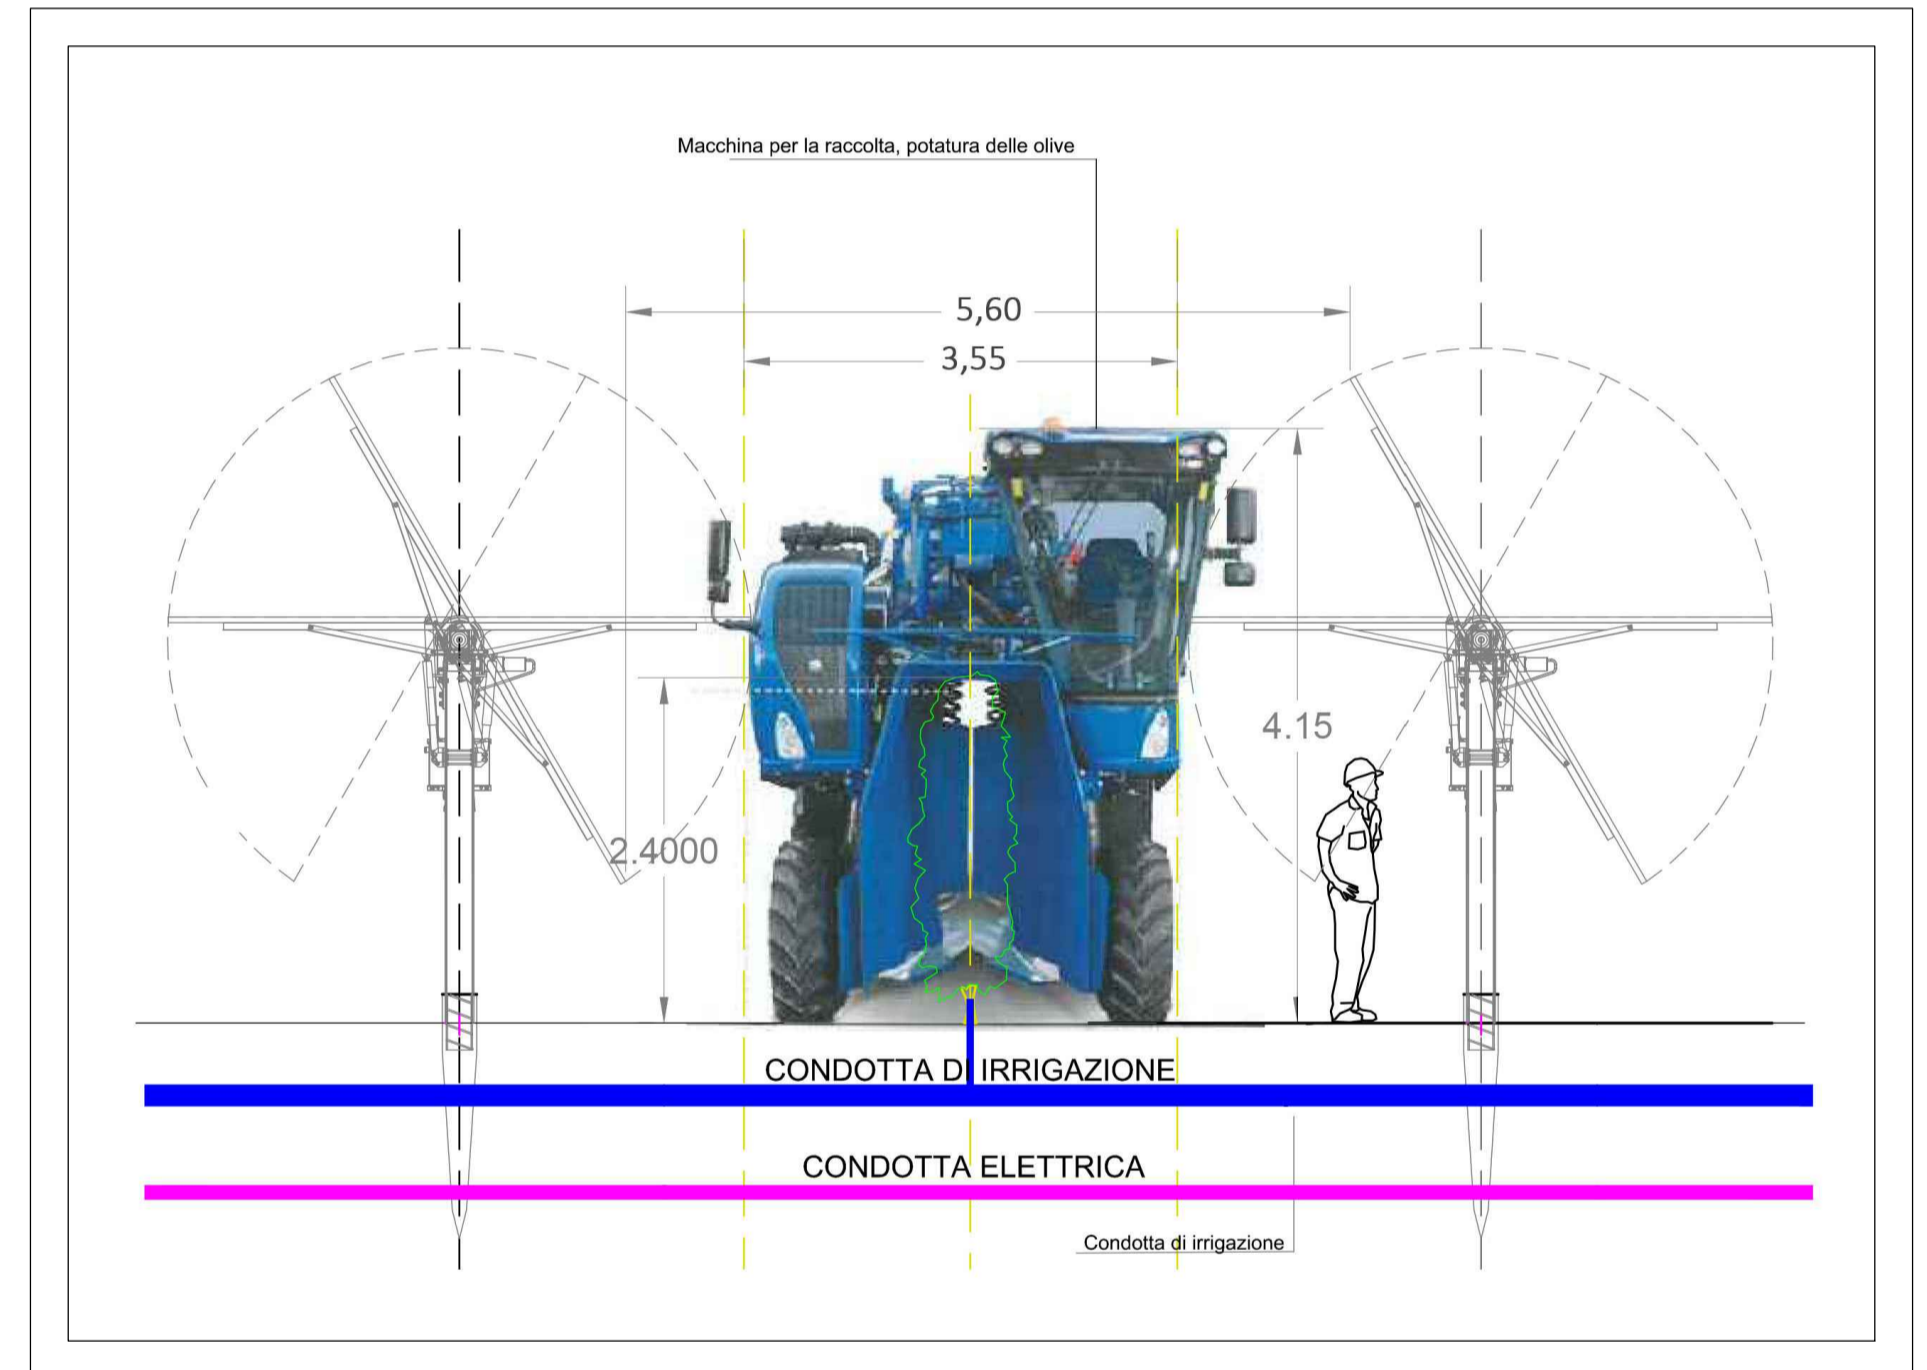
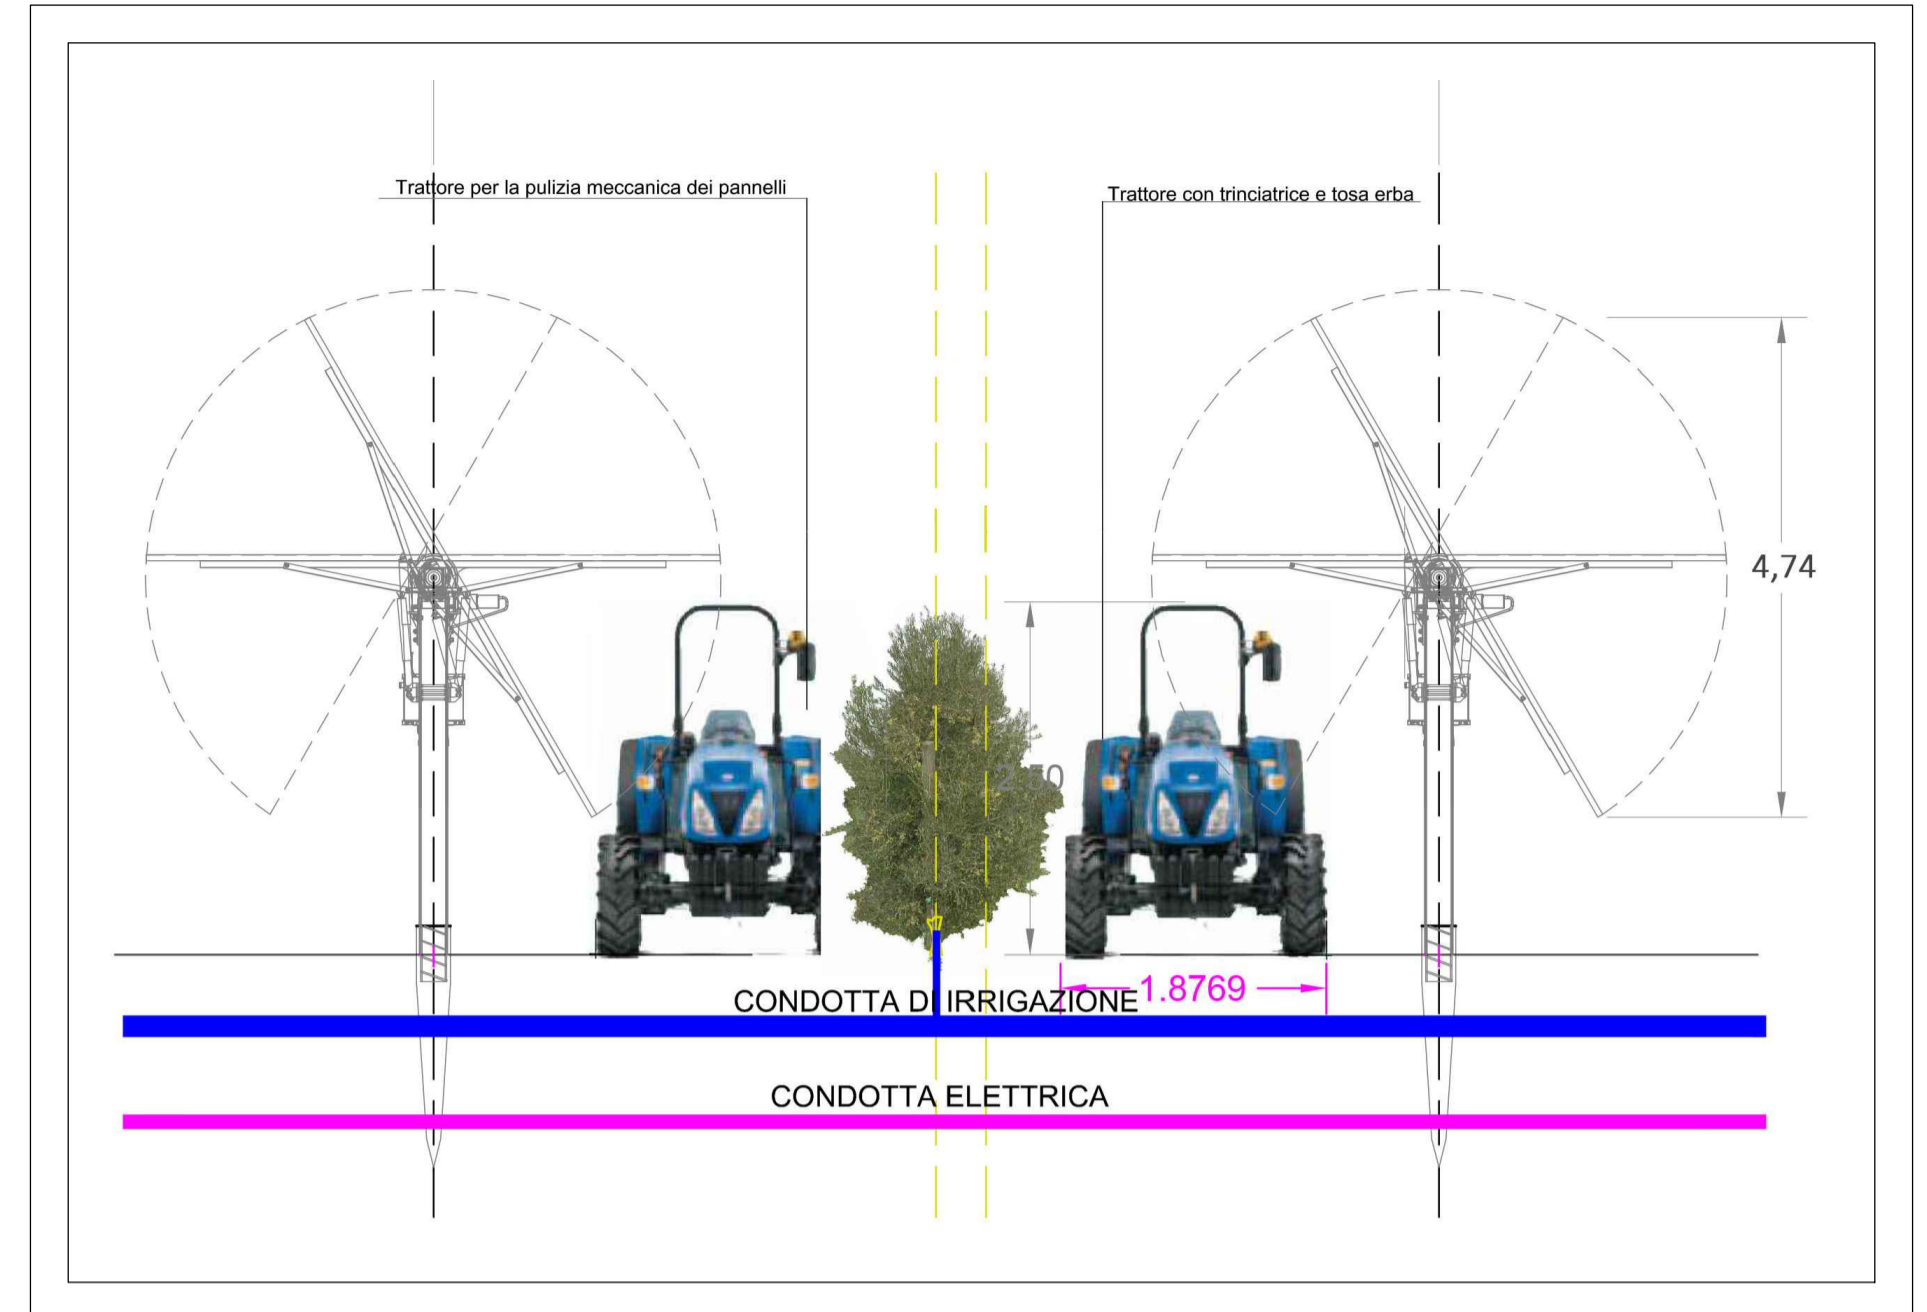


Strada in terra battuta di gestione dell'impianto

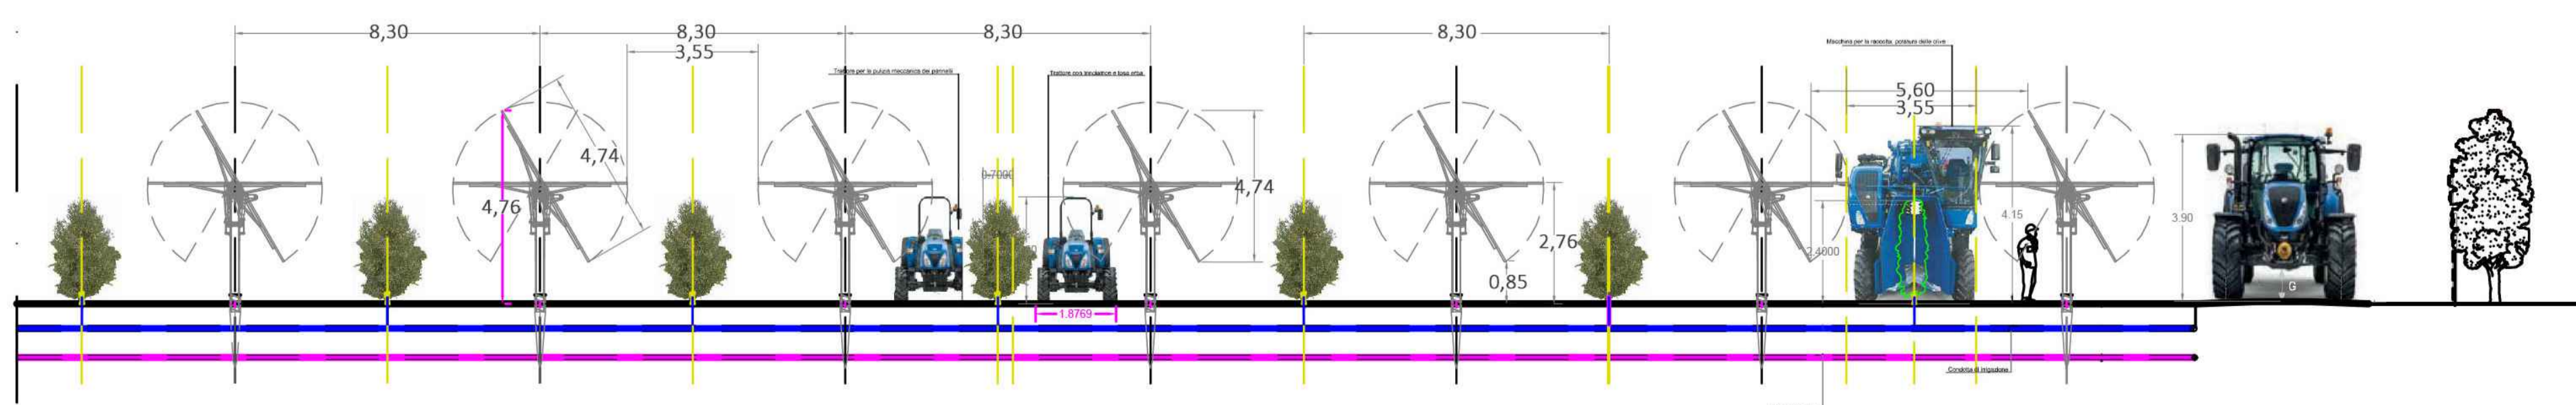

0	-	MCU	RF	LC	12/2021
REV.	DESCRIZIONE	DISGN.	CONTROL.	APPROV.	DATA

Montana

Montana SpA
Via Carlo Farini 10, 20143 Milano
Tel. +39.02.54118173
Fax +39.02.54129860
www.montanaspa.com

Milano (sede certificata ISO) | Brescia | Palermo | Cagliari | Roma

PIA 1041420156
Cap. Soc. 600.000,00 €

ISO 9001 | ISO 14001

Comittente: **TE GREEN DEV 3 Srl**
Vicolo Gumer, 9
39100 Bolzano (BZ)

Progettisti: **ING. LAURA CONTI**
Iscritta all'Ordine degli Ingegneri della Provincia di Pavia al n. 1726

Oggetto: **IMPIANTO INTEGRATO AGRIVOLTICO COLLEGATO ALLA RTN**
POTENZA NOMINALE 39,5 MW
COMUNE TROIA (FG)
PROGETTO DEFINITIVO

Tavola: **INTEGRAZIONE IMPIANTO FOTOVOLTAICO - OLIVICOLA SUPERINTENSIVO**

N. Tav. **21**

N. R. 2748_4499_TR_PD_T21_REV0_INTEGRAZIONE IMPIANTO FOTOVOLTAICO - OLIVICOLA

È VIETATA LA RIPRODUZIONE DI QUESTO DOCUMENTO SENZA PREVENTIVA AUTORIZZAZIONE SCRITTA DELLA MONTANA SPA