

LEGENDA

TERRITORIO

- Confini regionali
- Confini provinciali
- Confini comunali
- Denominazione Comune
- Comune di Reggioio
- Comune di Roio
- Comune di Novi di Modena
- Comune di Concordia
- Comune di S. Possidonio
- Comune di Mirandola
- Comune di Medolla
- Comune di S. Felice sul Panaro
- Corsi d'acqua e presenza idrografiche principali

INFRASTRUTTURE DI PROGETTO

- Tracciato autostradale, svincoli, interconnessioni, aree di servizio, viabilità interferita
- Interventi locali di collegamento viario al sistema autostradale
- Viabilità di adozione al sistema autostradale
- Percorsi ciclabili


INFRASTRUTTURE ESISTENTI

- Autostrade
- Ferrovie
- Strade statali
- Strade provinciali

ELABORATI DI RIFERIMENTO

CARATTERISTICHE DEI MATERIALI

NOTE

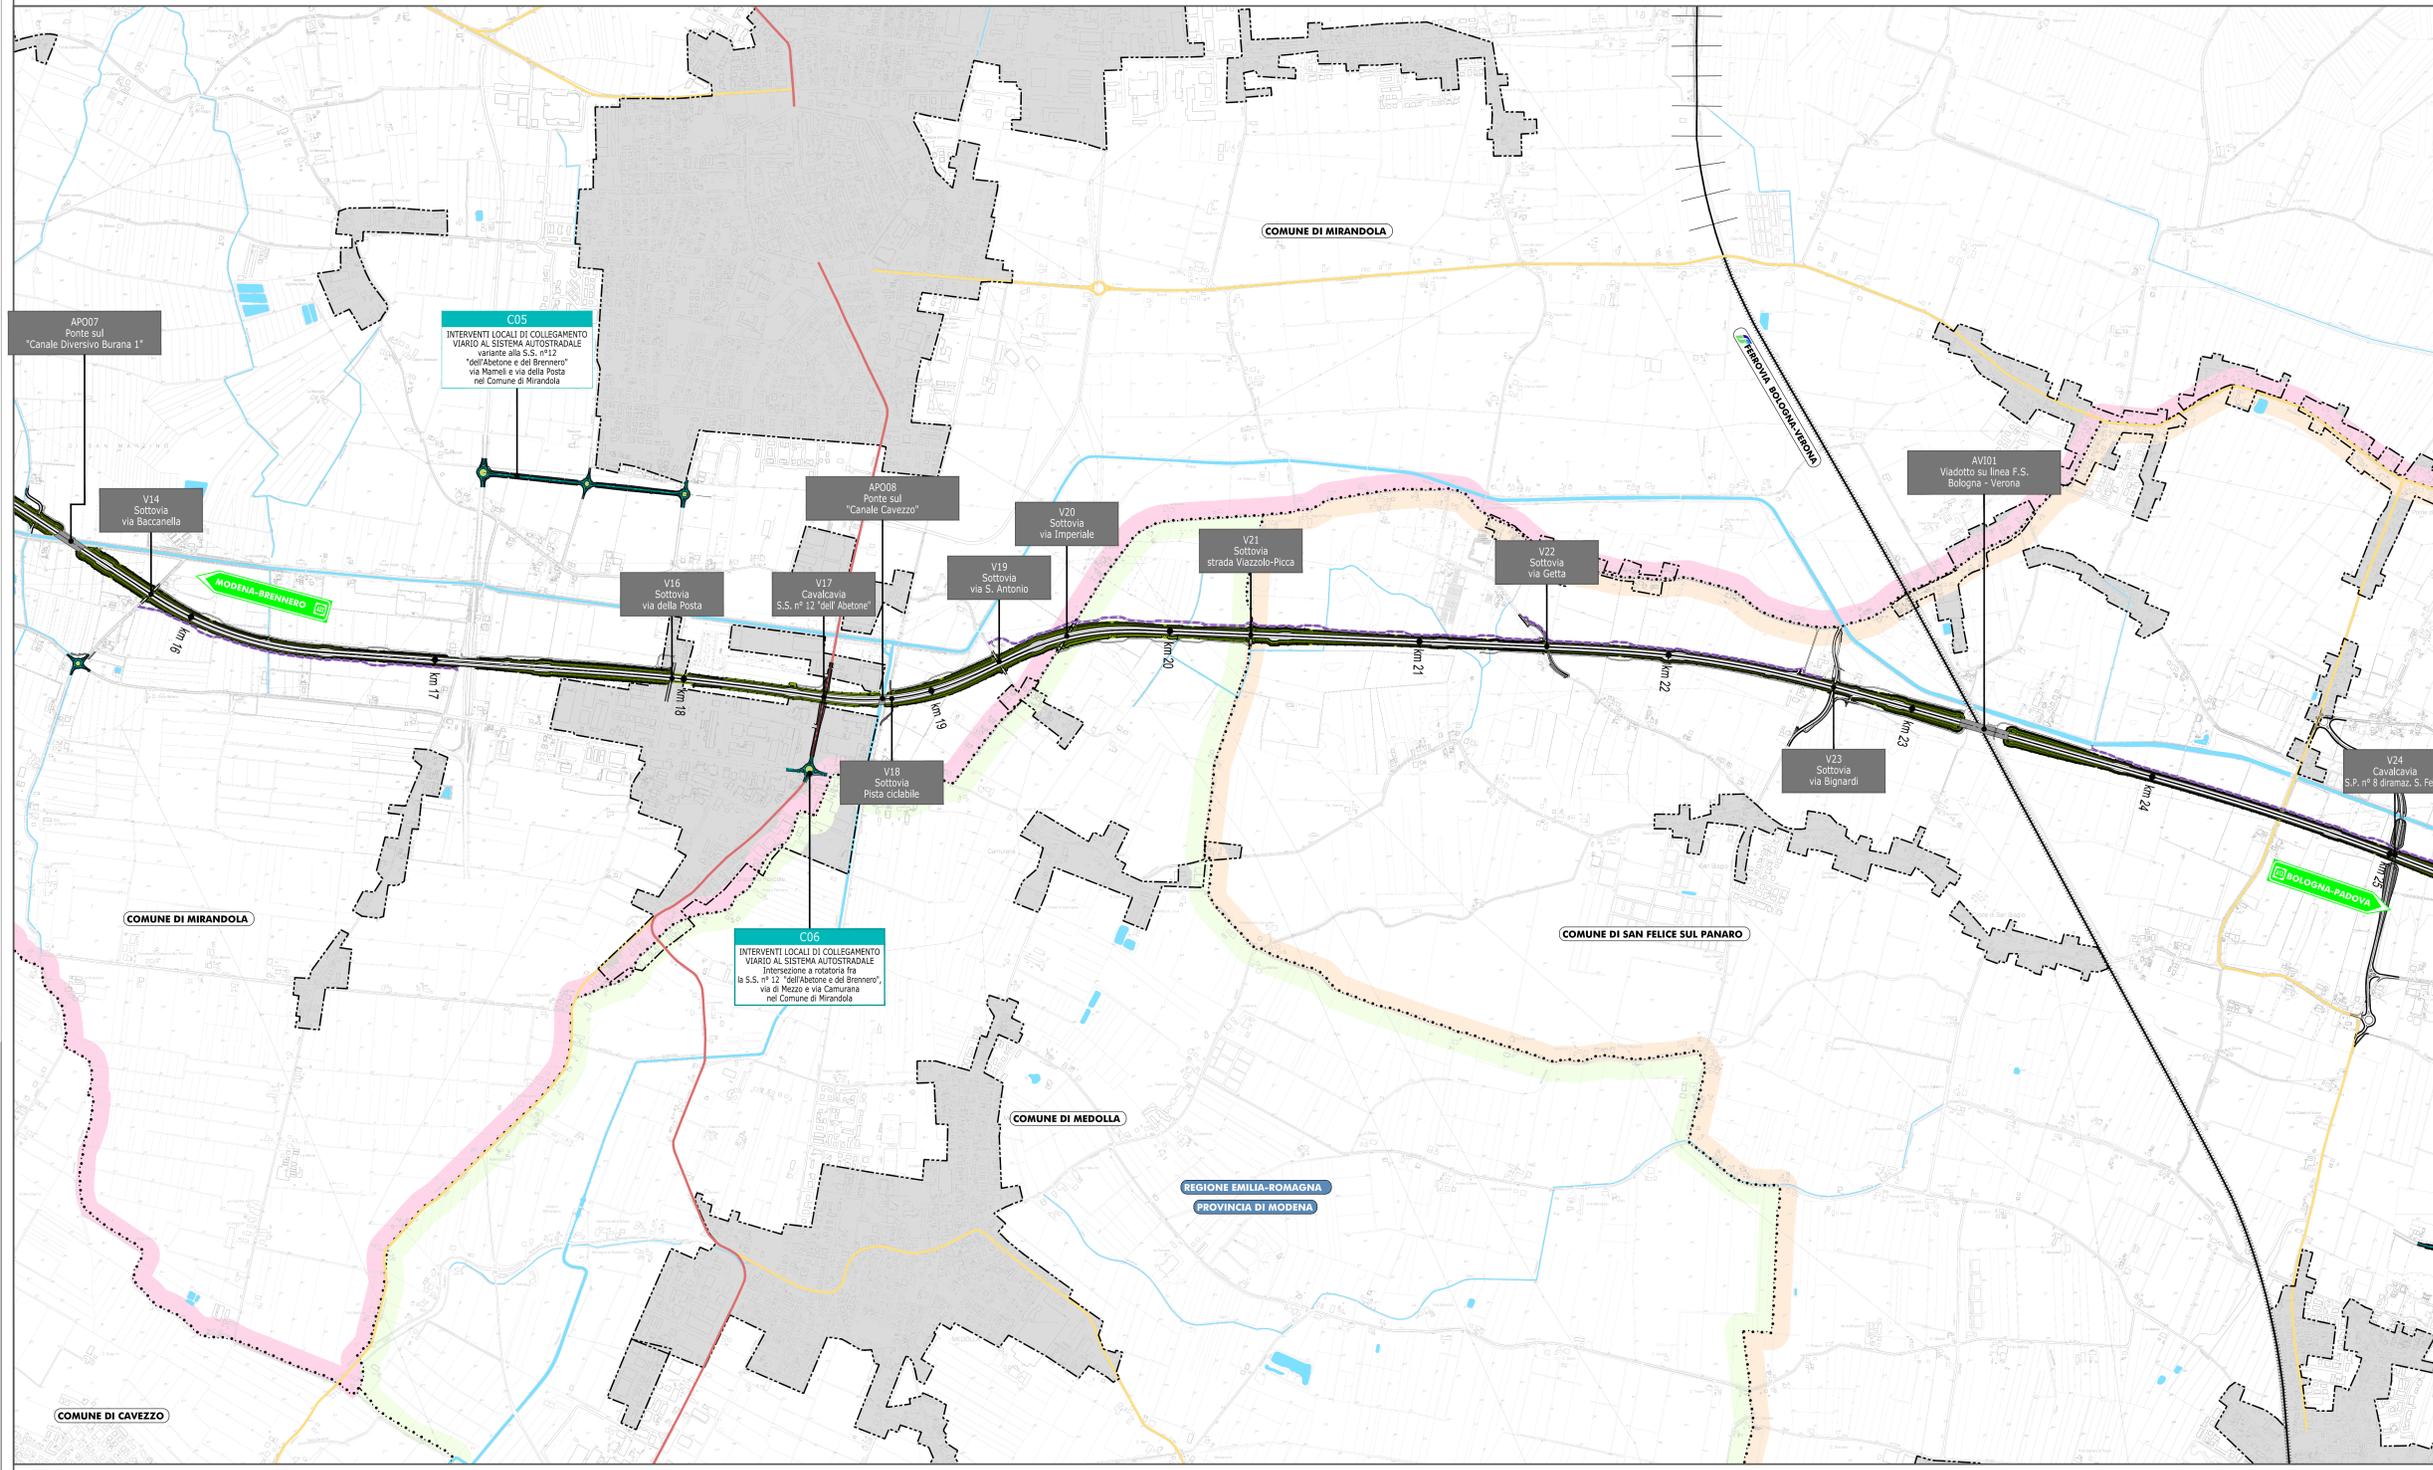

IL CONCESSIONARIO
ARC AUTOSTRADA REGIONALE CISPADANA

IL CONCESSIONARIO
Autosole Regione Emilia-Romagna

AUTOSTRADA REGIONALE CISPADANA DAL CASELLO DI REGGIOLO-ROLO SULLA A22 AL CASELLO DI FERRARA SUD SULLA A13
CODICE C.U.P. E8180800060009

PROGETTO DEFINITIVO

ASSE AUTOSTRADALE (COMPRESIVO DEGLI INTERVENTI LOCALI DI COLLEGAMENTO VIARIO AL SISTEMA AUTOSTRADALE)
PROGETTAZIONE STRADALE
ASSE AUTOSTRADA
COROGRAFIA GENERALE - TAVOLA 3/7

IL PROGETTISTA
PICENTINI INGEGNERI S.r.l.
Ing. Luca Picentini
Albo Ing. Bologna n° 4152

RESPONSABILE INTEGRAZIONI PRESTAZIONI SPECIALISTICHE
Ing. Emilio Salsi
Albo Ing. Reggio Emilia n° 545

IL CONCESSIONARIO
Autosole Regione Emilia-Romagna
L. Picentini
E. Salsi

G									
F									
E									
D									
C									
B									
A	17.04.2012	Emissione		Marzari	Picentini	Salsi			
IDENTIFICAZIONE ELABORATO									
NO. PROSP.	NO. FILE	NO. SETTORE	NO. GRUPPO	NO. CANTIERE	NO. DATA	NO. DATA	NO. DATA	NO. DATA	NO. DATA
001	01	A010	A010	A010	01	01	01	01	01
MAGGIO 2012									SCALA 1:10000