

**LEGENDA**

**TERRITORIO**

- Confini regionali
- Confini provinciali
- Confini comunali
- Denominazione Comune
- Comune di Reggio
- Comune di Rolo
- Comune di Novi di Modena
- Comune di Concordia
- Comune di S. Possidonio
- Comune di Mirandola
- Comune di Medolla
- Comune di S. Felice sul Panaro
- Corsi d'acqua e presenza idrografiche principali

**INFRASTRUTTURE DI PROGETTO**

- Tracciato autostradale, svincoli, interconnessioni, aree di servizio, viabilità interferita
- Interventi locali di collegamento viario al sistema autostradale
- Viabilità di aduzione al sistema autostradale
- Percorsi ciclabili


**INFRASTRUTTURE ESISTENTI**

- Autostrade
- Ferrovie
- Strade statali
- Strade provinciali

ELABORATI DI RIFERIMENTO

CARATTERISTICHE DEI MATERIALI

NOTE

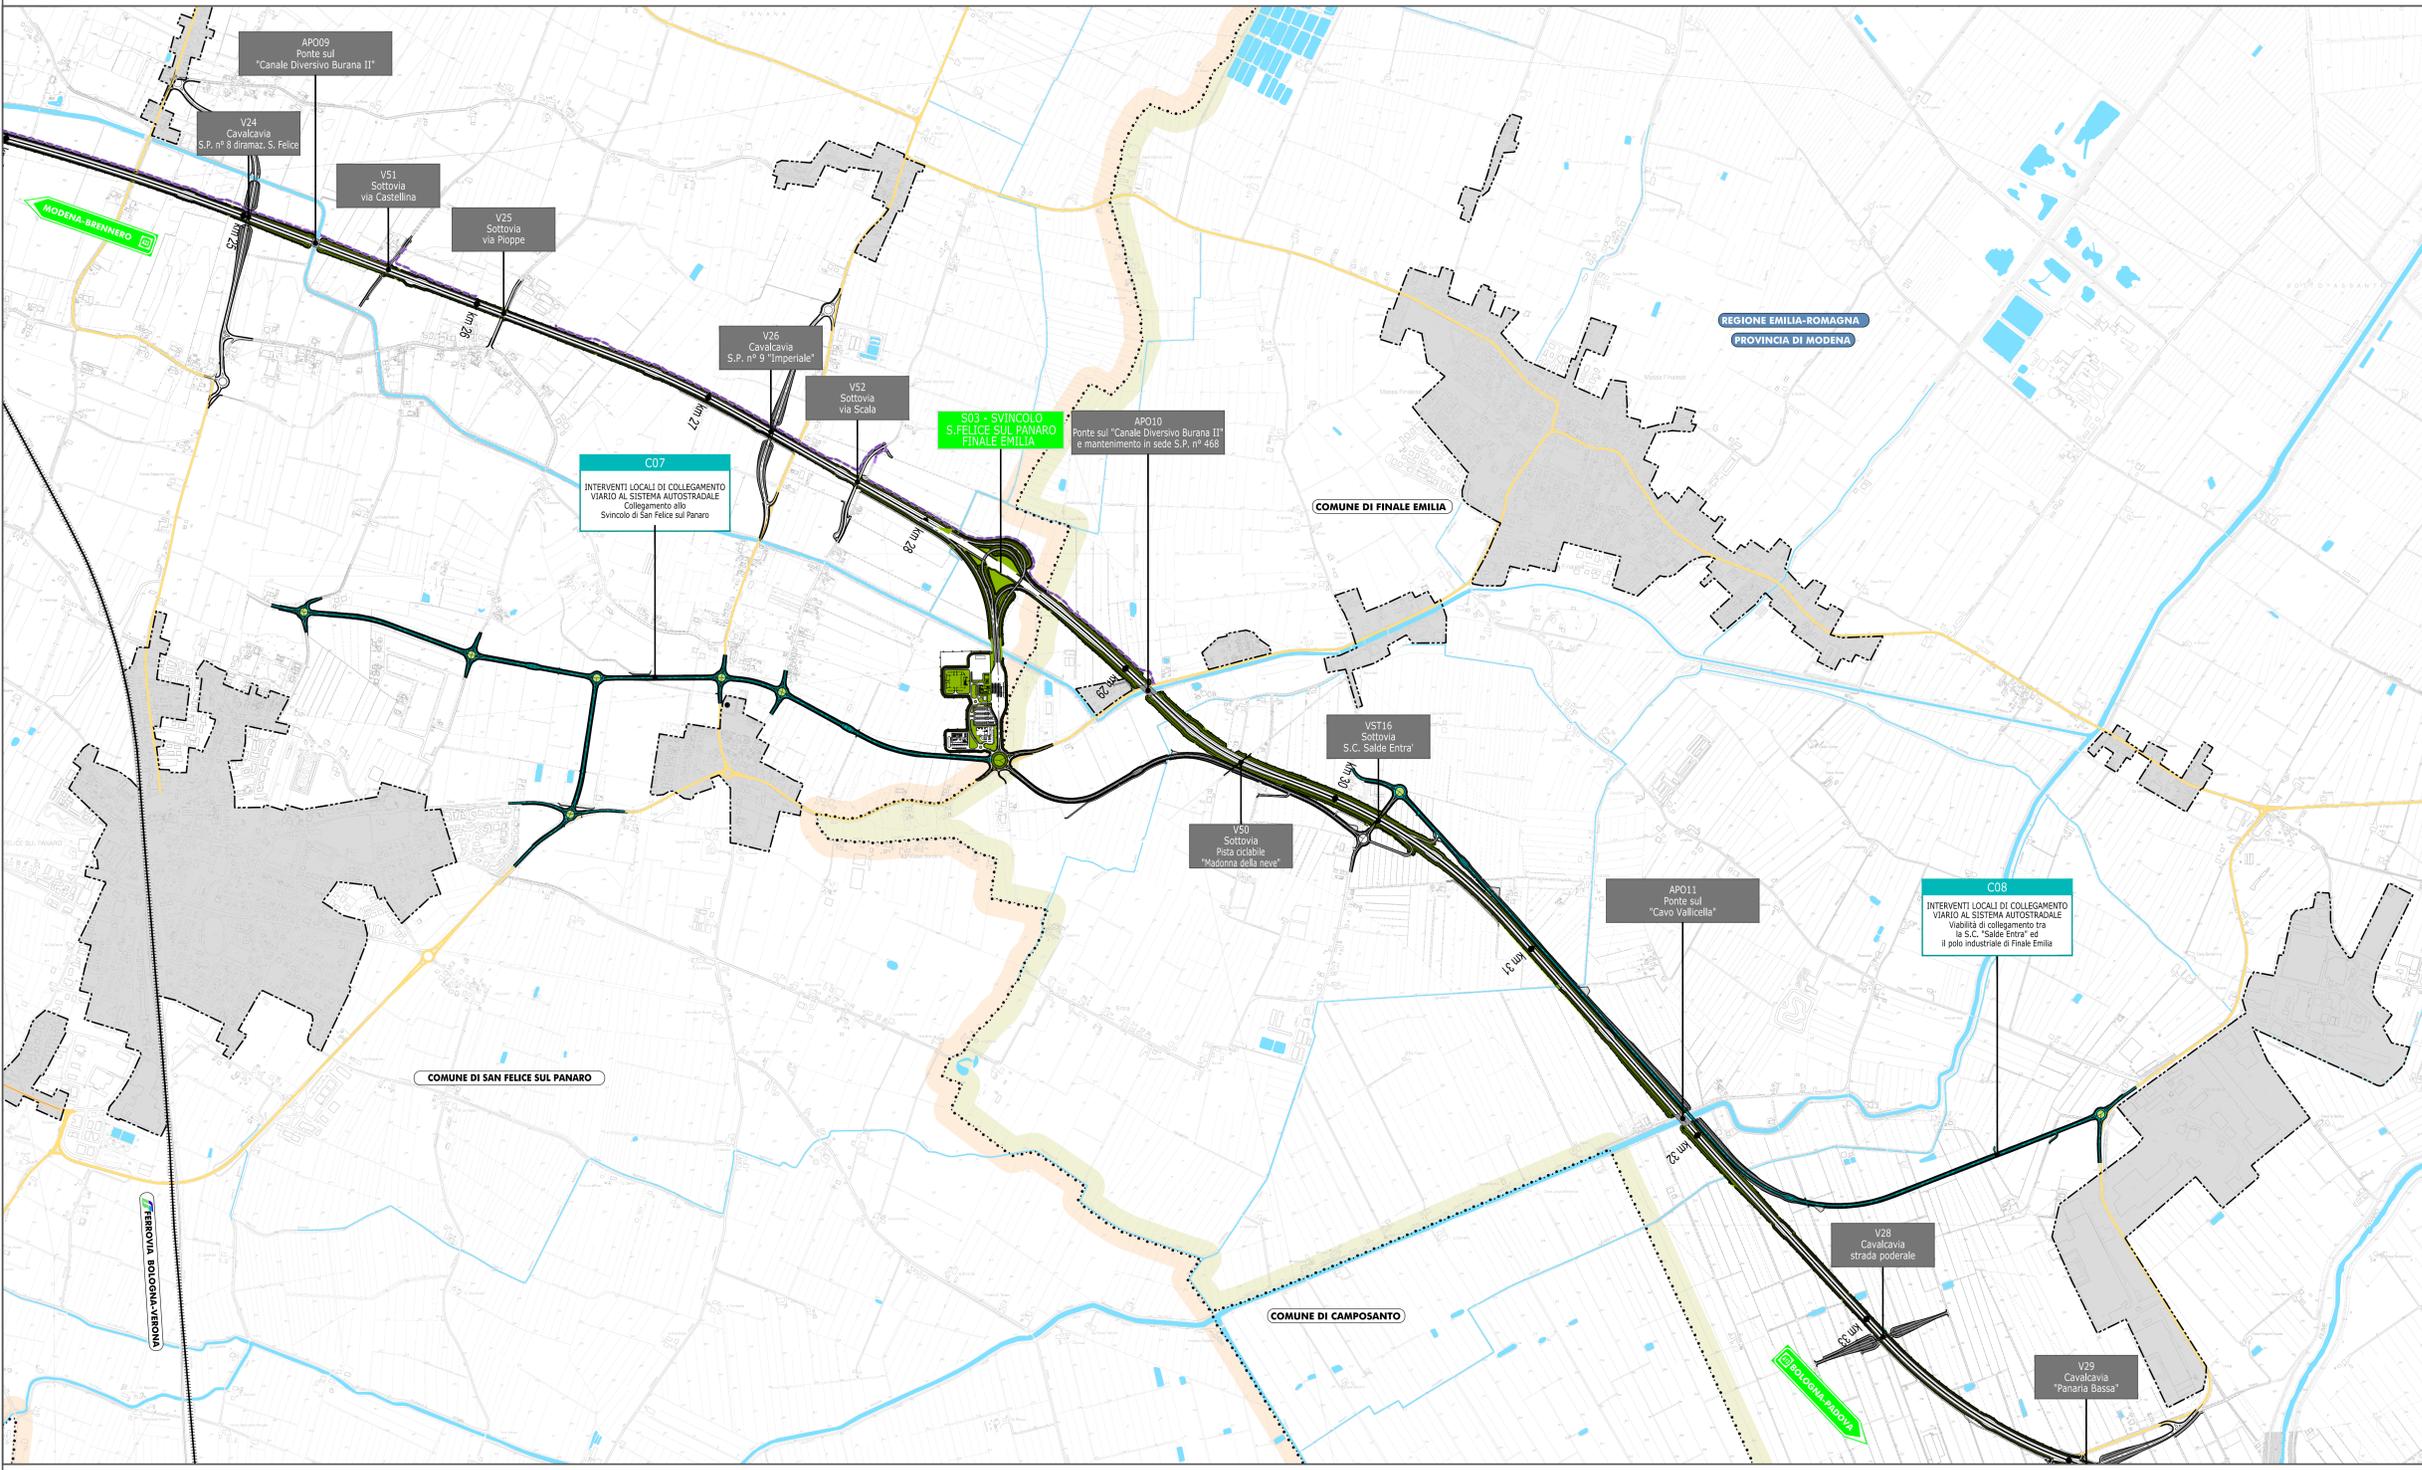

IL CONCESSIONARIO  
**ARC** AUTOSTRADA REGIONALE CISPADANA

IL CONCESSIONARIO  
**Regione Emilia-Romagna**

**AUTOSTRADA REGIONALE CISPADANA DAL CASELLO DI REGGIOLO-ROLO SULLA A22 AL CASELLO DI FERRARA SUD SULLA A13**  
CODICE C.U.P. E8180800060009

**PROGETTO DEFINITIVO**

ASSE AUTOSTRADALE (COMPRESIVO DEGLI INTERVENTI LOCALI DI COLLEGAMENTO VIARIO AL SISTEMA AUTOSTRADALE)  
PROGETTAZIONE STRADALE  
ASSE AUTOSTRADA  
COROGRAFIA GENERALE - TAVOLA 4/7

IL PROGETTISTA  
**PIACENTINI INGEGNERI S.r.l.**  
Ing. Luca Piacentini  
Albo Ing. Bologna n° 4152

RESPONSABILE INTEGRAZIONE PRESTAZIONI SPECIALISTICHE  
Ing. Emilio Salsi  
Albo Ing. Reggio Emilia n° 545

IL CONCESSIONARIO  
**Autosole Regionale Cispadana S.p.A. e PRESENTI Gruppo Piacentini**

G									
F									
E									
D									
C									
B									
A	17.04.2012	Emissione		Marzari	Piacentini	Salsi			
IDENTIFICAZIONE ELABORATO									
NUM. PROSP.	FOG.	FOGLIO	DATA	DESCRIZIONE	REDAZIONE	CONTROLLI	APPROVAZIONE	DATA	SCALE
001	01	01	17.04.2012	ASSE AUTOSTRADALE	Marzari	Piacentini	Salsi	17.04.2012	1:10000