

**LEGENDA**

|                   |  |   |
|-------------------|--|---|
| <b>TERRITORIO</b> | Confini regionali                                | <b>INFRASTRUTTURE ESISTENTI</b>               |
| -----             | Confini provinciali                              | Autostrade                                    |
| -----             | Confini comunali                                 | Ferrovie                                      |
| -----             | Denominazione Comune                             | Asse viario Cispadano                         |
| -----             | Corso d'acqua e presenze idrografiche principali | <b>INFRASTRUTTURE DI PROGETTO</b>             |
| -----             | Direzioni  | Ingresso opera autostradale a filo recinzioni |
| -----             |  | Ingresso piattaforma autostradale             |
|                   |  | Asse autostrada di progetto                   |

**ELABORATI DI RIFERIMENTO**

**CARATTERISTICHE DEI MATERIALI**

**NOTE**


**IL CONCESSIONARIO**  
**ARC**  
 AUTOSTRADA REGIONALE CISPADANA

**IL CONCESSIONARIO**  
 Regione Emilia-Romagna

**AUTOSTRADA REGIONALE CISPADANA DAL CASELLO DI REGGIOLO-ROLO SULLA A22 AL CASELLO DI FERRARA SUD SULLA A13**  
 CODICE C.U.P. E8180800060009

**PROGETTO DEFINITIVO**

**ASSE AUTOSTRADALE (COMPRESIVO DEGLI INTERVENTI LOCALI DI COLLEGAMENTO VIARIO AL SISTEMA AUTOSTRADALE)**  
 PROGETTAZIONI STRADALE  
 ASSE AUTOSTRADA  
 PLANIMETRIE STATO DI FATTO  
 PLANIMETRIA STATO DI FATTO - TAVOLA 8/26

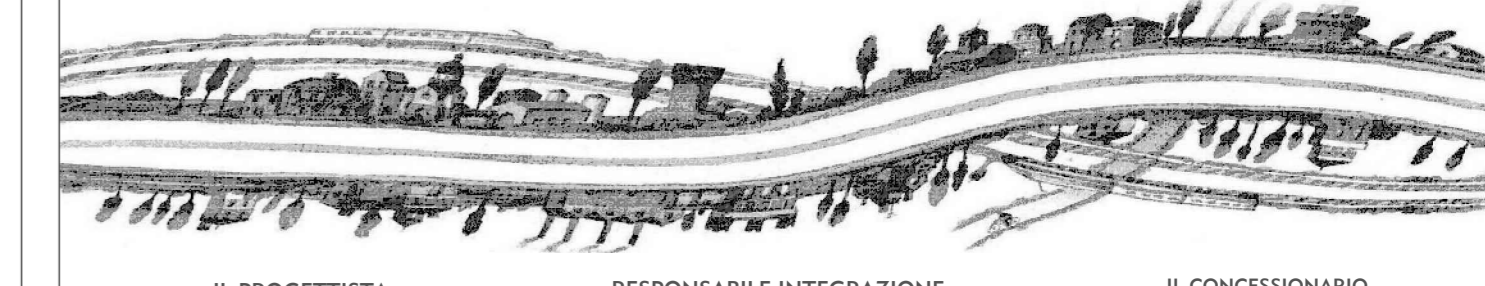

**IL PROGETTISTA**  
 PIACENTINI INGEGNERI S.r.l.  
 Ing. Luca Piacentini  
 Albo Ing. Reggio Emilia n° 545

**RESPONSABILE INTEGRAZIONE PRESTAZIONI SPECIALISTICHE**  
 Ing. Emilio Salsi  
 Albo Ing. Reggio Emilia n° 545

**IL CONCESSIONARIO**  
 Autostada Regionale Caspiana S.p.A. e PRESENTI Gruppo Piacentini

|   |            |           |  |  |  |  |         |                  |  |
|---|------------|-----------|--|--|--|--|---------|------------------|--|
| G   |            |           |  |  |  |  |         |                  |  |
| F   |            |           |  |  |  |  |         |                  |  |
| E   |            |           |  |  |  |  |         |                  |  |
| D   |            |           |  |  |  |  |         |                  |  |
| C   |            |           |  |  |  |  |         |                  |  |
| B   |            |           |  |  |  |  |         |                  |  |
| A   | 17.04.2012 | Emissione |  |  |  |  | Fantoni | Piacentini Salsi |  |
| <b>IDENTIFICAZIONE ELABORATO</b><br>DATA: 17.04.2012 DESCRIZIONE: ASSE AUTOSTRADA CISPADANA STATO DI FATTO CONTROLLO: ARRIVAZIONE<br>VARIANTE: 01/04/02 P12 01/04/02 01/04/02 01/04/02 01/04/02 01/04/02 01/04/02 01/04/02 01/04/02 01/04/02<br>SCALE: 1:2000 |            |           |  |  |  |  |         |                  |  |