

LEGENDA

TERRITORIO	<ul style="list-style-type: none"> Confini regionali Confini provinciali Confini comunali Denominazione Comune 	INFRASTRUTTURE ESISTENTI	<ul style="list-style-type: none"> Autostrade Ferrovie Asse viario Cispadano
ROLO (MO)	<ul style="list-style-type: none"> Corsi d'acqua e presenze idrografiche principali Direzioni 	INFRASTRUTTURE DI PROGETTO	<ul style="list-style-type: none"> ingombro opera autostradale a filo recinzioni ingombro piattaforma autostradale asse autostrada di progetto

ELABORATI DI RIFERIMENTO

CARATTERISTICHE DEI MATERIALI

NOTE


IL CONCESSIONARIO
ARC
 AUTOSTRADA REGIONALE CISPADANA

IL CONCEDEENTE
 Regione Emilia-Romagna

AUTOSTRADA REGIONALE CISPADANA DAL CASELLO DI REGGIOLO-ROLO SULLA A22 AL CASELLO DI FERRARA SUD SULLA A13
 CODICE C.U.P. E8180800060009

PROGETTO DEFINITIVO

ASSE AUTOSTRADALE (COMPRESIVO DEGLI INTERVENTI LOCALI DI COLLEGAMENTO VIARIO AL SISTEMA AUTOSTRADALE)
 PROGETTAZIONE STRADALE
 ASSE AUTOSTRADA
 PLANIMETRIE STATO DI FATTO
 PLANIMETRIA STATO DI FATTO - TAVOLA 10/26

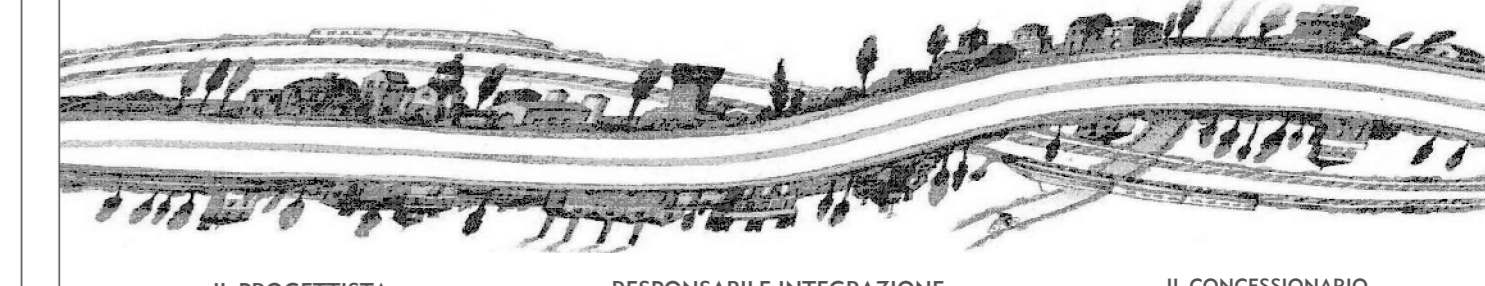

IL PROGETTISTA
 PIACENTINI INGEGNERI S.r.l.
 Ing. Luca Piacentini
 Albo Ing. Bologna n° 4152

RESPONSABILE INTEGRAZIONE PRESTAZIONI SPECIALISTICHE
 Ing. Emilio Salsi
 Albo Ing. Reggio Emilia n° 545

IL CONCESSIONARIO
 Autostada Regionale Cispadana S.p.A. e consociate
 Gruppo Piacentini

G									
F									
E									
D									
C									
B									
A	17.04.2012	Emissione					Fantoni	Piacentini	Salsi
IDENTIFICAZIONE ELABORATO		DESCRIZIONE	REDAZIONE	CONTROLLO	APPROVAZIONE				
FILE	PROG.	PROG.	PROG.	PROG.	PROG.	PROG.	PROG.	PROG.	PROG.
01	01	01	01	01	01	01	01	01	01
MAGGIO 2012						SCALA 1:2000			