




ALLEGATO 8 UNIFILARE ELETTRICO

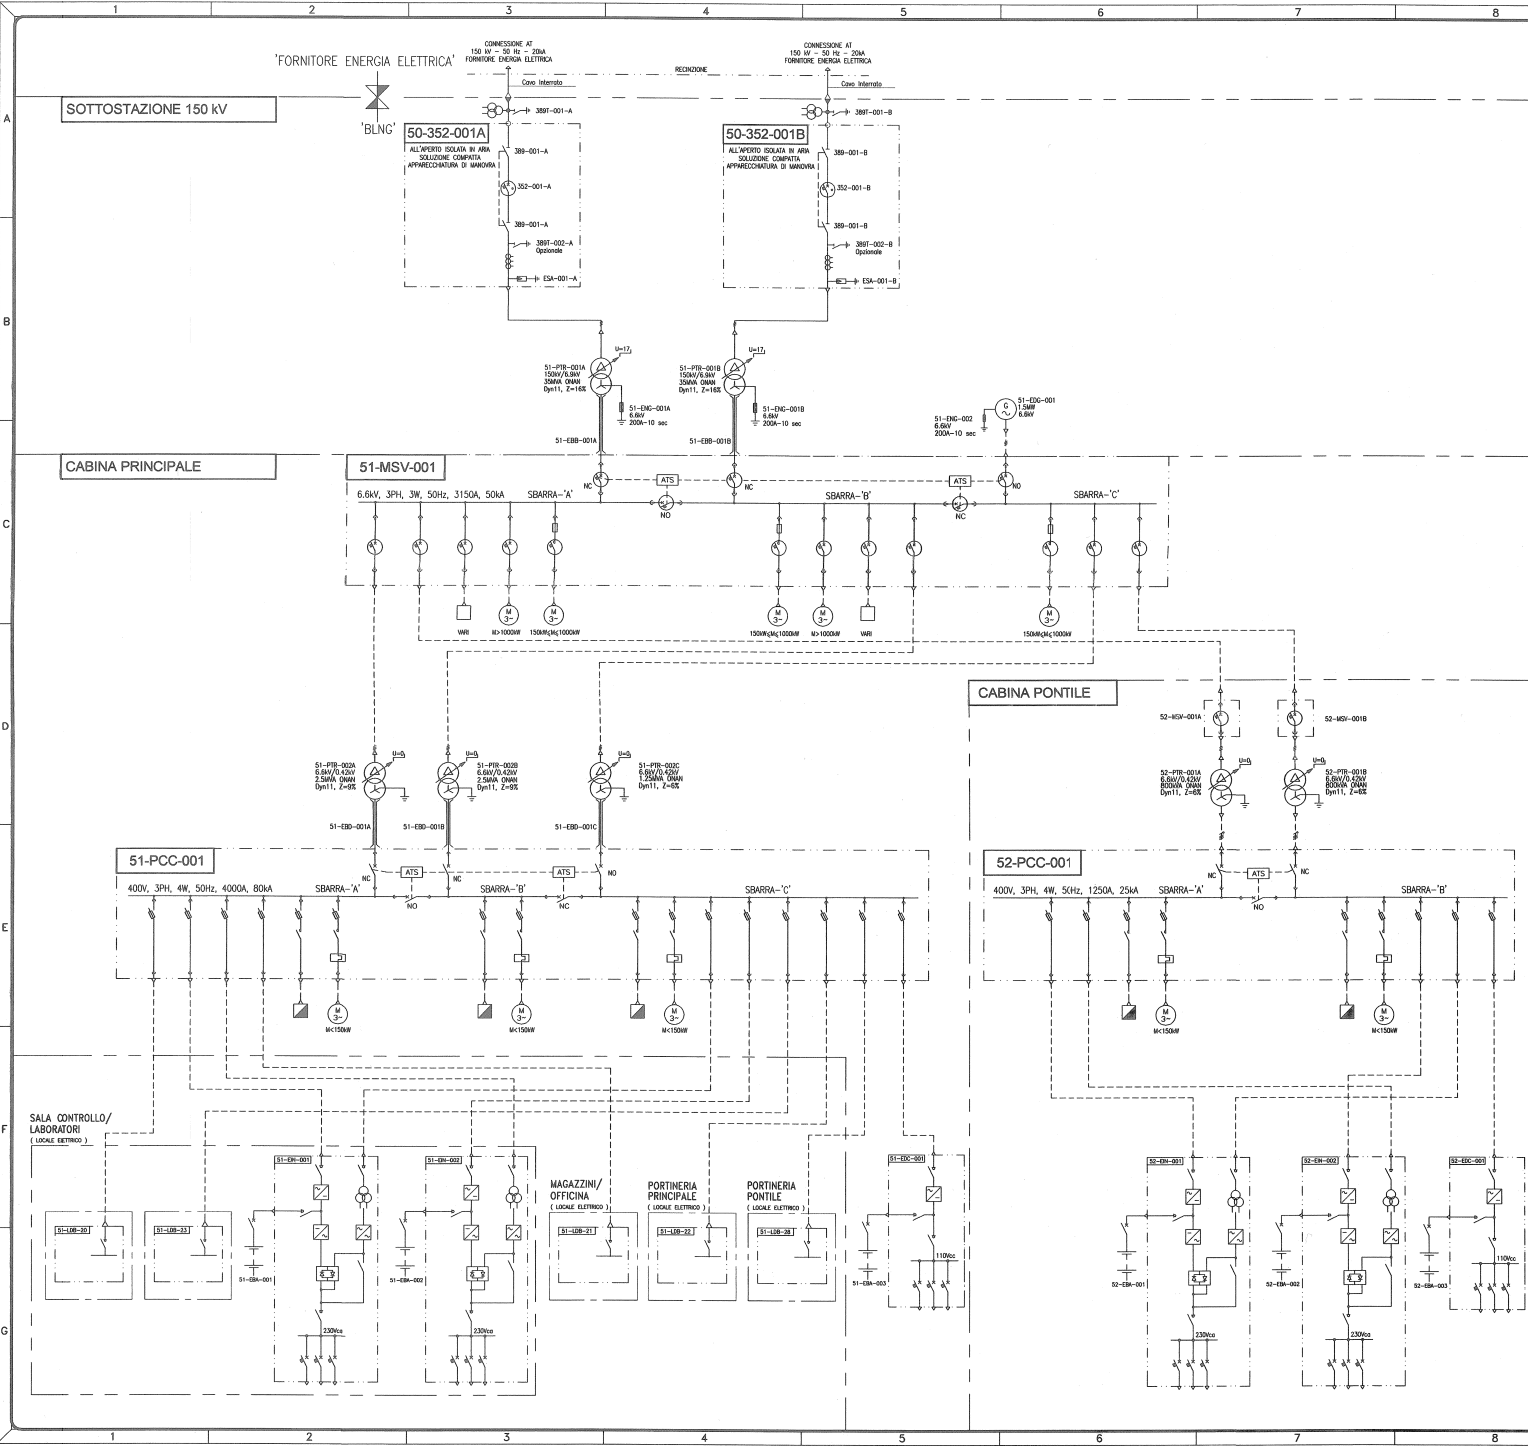



LEGENDA	
SIMBOLO	DESCRIZIONE
	TRASFORMATORE DI POTENZA TRIFASE CON COMMUTATORE SOTTO CARICO
	TRASFORMATORE DI POTENZA TRIFASE CON COMMUTATORE A VUOTO
	GENERATORE
	MOTORE
	INTERRUTTORE SF6
	INTERRUTTORE SOTTO VUOTO
	FUSIBILE
	INTERRUTTORE
	SEZIONATORE SOTTO CARICO
	INTERRUTTORE FUSIBILATO
	CONTATTORE
	RELE' TERMICO
	SEZIONATORE
	SCARICATORE
	SEZIONATORE DI TERRA
	INTERRUTTORE AUTOMATICO
	RESISTORE DI TERRA
	TERRA
	PANNELLO GENERALE
	PANNELLO DI DISTRIBUZIONE
	ESTRAIBILITA'
	CONDOTTO SBARRE
	NORMALMENTE APERTO
	NORMALMENTE CHIUSO
	CAVO
	TERMINAZIONE CAVO
	COMMUTAZIONE AUTOMATICA
	RIDUTTORE DI TENSIONE
	RIDUTTORE DI CORRENTE
	PANNELLO RADDRIZZATORE
	PANNELLO INVERTER (CONVERTITORE)
	PANNELLO STABILIZZATORE
	BATTERIE
	COMMUTATORE STATICO

NOTE	
1)	LE IMPEDENZE INDICATE SUI TRASFORMATORI SONO PRELIMINARI. GLI ESATTI VALORI VERRANNO DEFINITI DURANTE LA FASE DI INGEGNERIA DI DETTAGLIO SULLA BASE DELLO STUDIO DI RETE.

Rev.	Descrizione - Description	Compl. Esecuz. in	Verific. Data	Approv. Data	Data
01	01/01				

Brindisi LNG

CONTRATTORE - Contractor:

QUESTO DOCUMENTO E' PROPIETA' DI BRINDISI LNG. NON DEVE ESSERE UTILIZZATO IN ALCUN MODO DA TERZI SENZA PREVENTIVA AUTORIZZAZIONE. No other use is allowed without prior written consent.

GRUPPO - Group: PLANT

TITOLO - Title: SCHEMA UNIFILARE GENERALE

INFORMATO - Plant: TERMINALE LNG BRINDISI

SCALA GRIGI - Graphic scale: 1:1

SCALA SERVICI - Graphic scale: 1:1

RF. CLIENTE - Client ref.: BRINDISI LNG

3269-AN-27004001.ITA

PAGINA 01/01

ESECUTORE: [Signature]

ELETTRICITA'