

**LEGENDA**

**TERRITORIO**

- Confini regionali
- Confini provinciali
- Confini comunali
- Denominazione Comune
- Corsi d'acqua e presenze idrografiche principali
- Direzioni

**INFRASTRUTTURE ESISTENTI**

- Autostrade
- Ferrovie
- Asse viario Cispadano


**INFRASTRUTTURE DI PROGETTO**

- ingombro opera autostradale a filo recinzioni
- ingombro piattaforma autostradale
- asse autostrada di progetto

**ELABORATI DI RIFERIMENTO**

**CARATTERISTICHE DEI MATERIALI**

**NOTE**

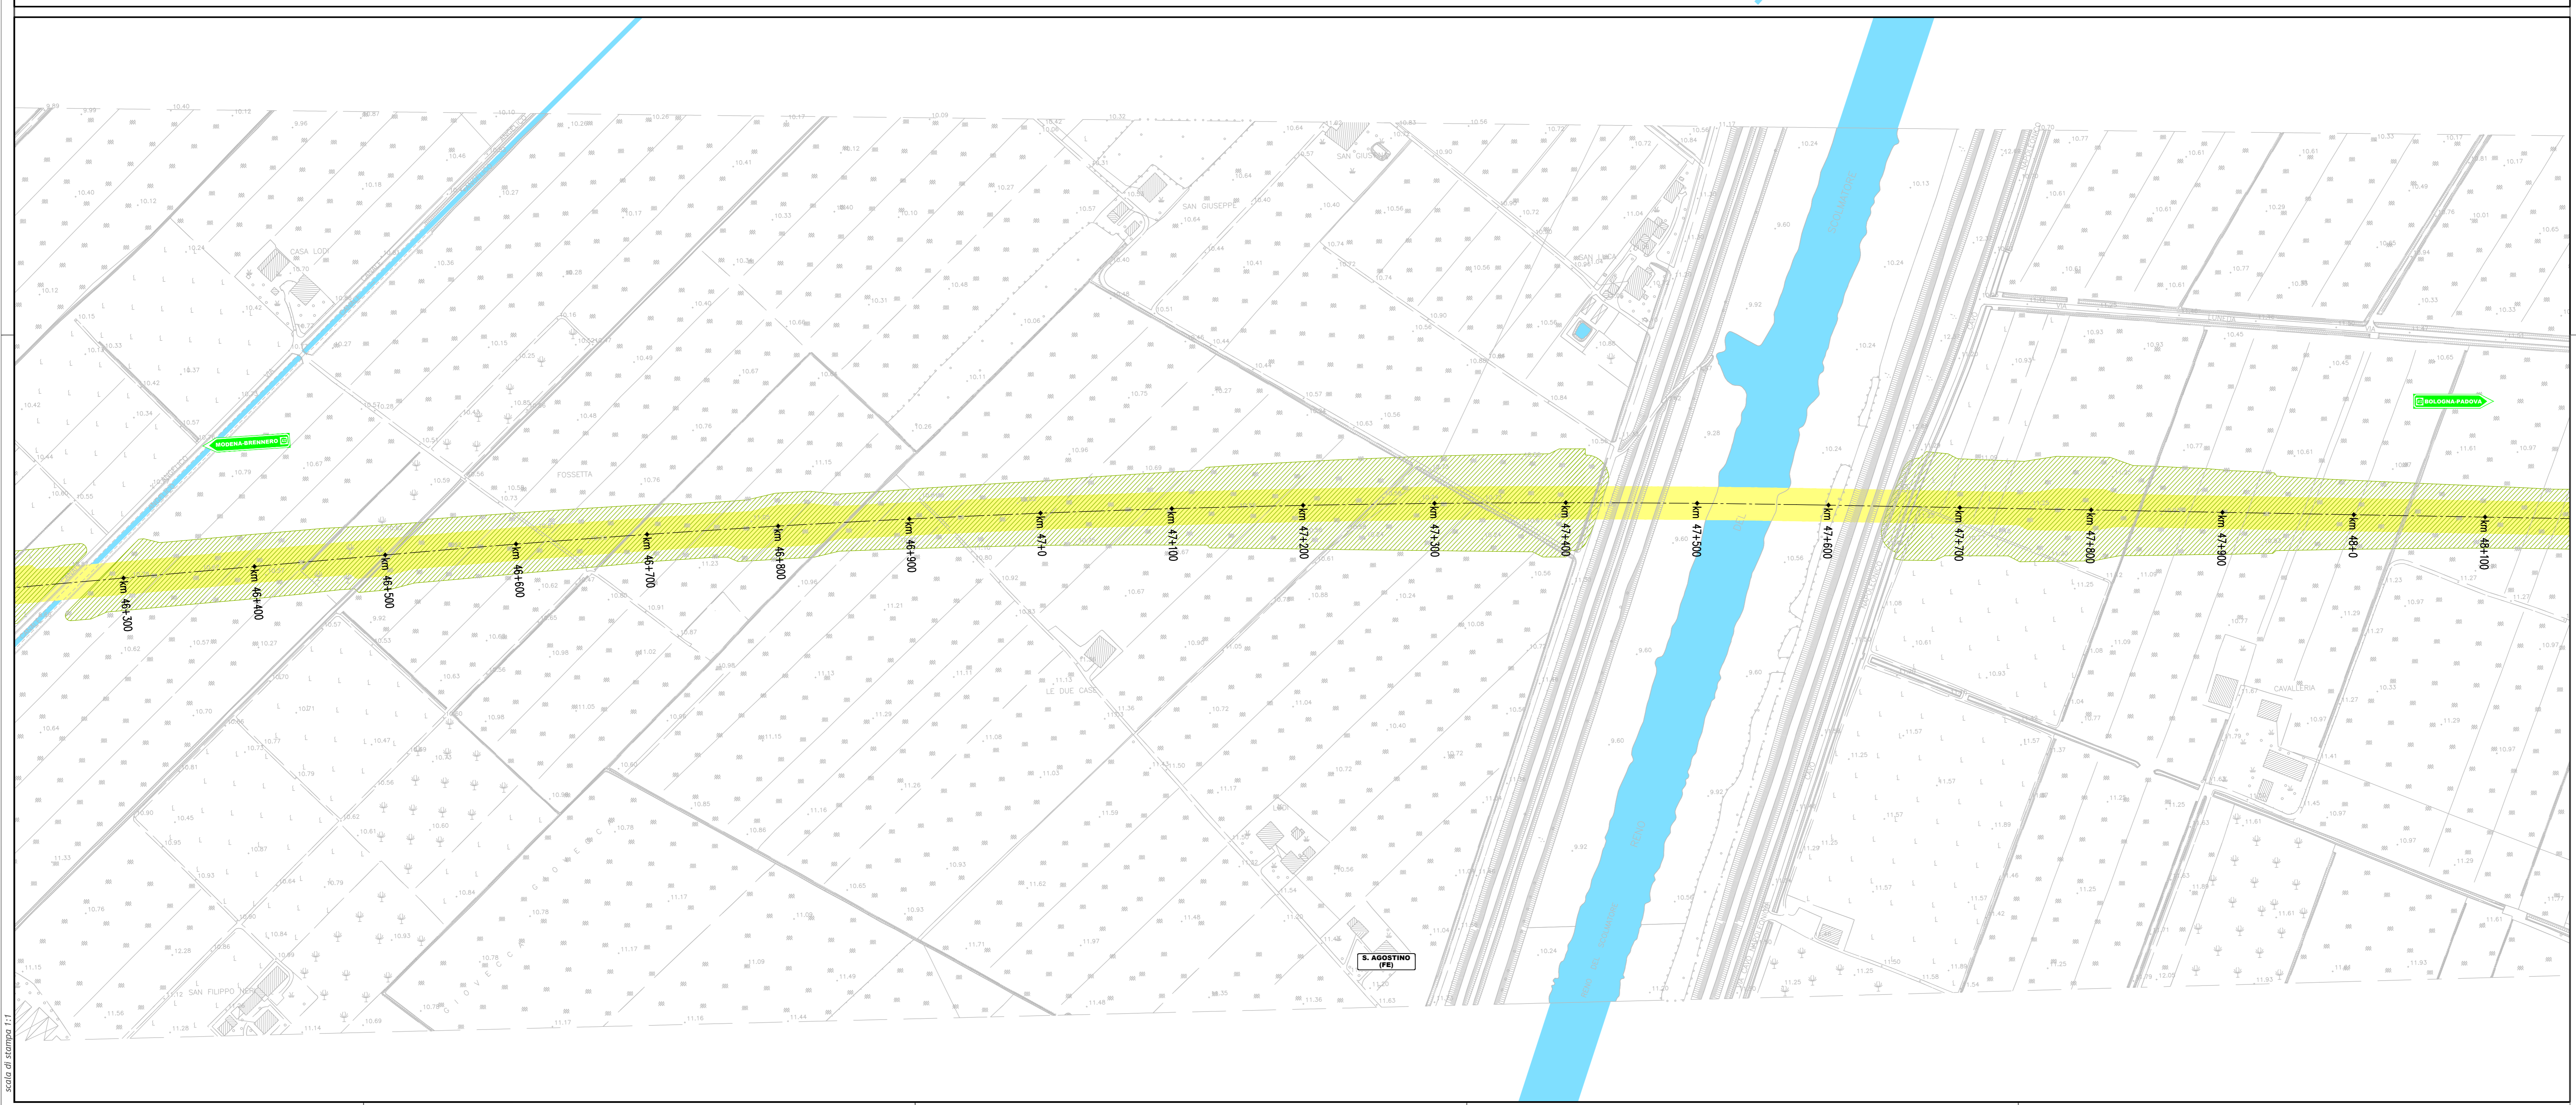

**IL CONCESSIONARIO**

**Regione Emilia-Romagna**

**ARC**  
AUTOSTRADA REGIONALE CISPADANA

**AUTOSTRADA REGIONALE CISPADANA  
DAL CASELLO DI REGGIOLO-ROLO SULLA A22  
AL CASELLO DI FERRARA SUD SULLA A13**  
CODICE C.U.P. E8180800600009

**PROGETTO DEFINITIVO**

**ASSE AUTOSTRADALE (COMPRESIVO DEGLI INTERVENTI LOCALI DI COLLEGAMENTO VIARIO AL SISTEMA AUTOSTRADALE)**

**PROGETTAZIONI STRADALE  
ASSE AUTOSTRADA  
PLANIMETRIE STATO DI FATTO  
PLANIMETRIA STATO DI FATTO - TAVOLA 18/26**

**IL PROGETTISTA**  
PIACENTINI INGEGNERI S.r.l.  
Ing. Luca Piacentini  
Albo Ing. Bologna n° 4152

**RESPONSABILE INTEGRAZIONE PRESTAZIONI SPECIALISTICHE**  
Ing. Emilio Salsi  
Albo Ing. Reggio Emilia n° 945

**IL CONCESSIONARIO**  
Autosole Regionale  
Cispadana S.p.A.  
e i PRESENTI  
Gruppo Piacentini

**IL CONCESSIONARIO**  
Autosole Regionale  
Cispadana S.p.A.

**REDAZIONE**  
Fantoni

**PROGETTO**  
Piacentini Salsi

**VERIFICA**  
Fantoni

**APPROVAZIONE**  
Piacentini Salsi

**DATA**  
17.04.2012

**EMISSIONE**

**IDENTIFICAZIONE ELABORATO**

**NUM. PROSP.** **FIS.** **GRUPPO** **SCAL. ORIG.** **SCAL. PRESENTI** **DATA** **PROSP.** **PROSP.** **PROSP.** **PROSP.**

01/01 01/01 01/01 01/01 01/01 01/01 01/01 01/01 01/01 01/01

**SCALE** 1:2000

**DATA** 17.04.2012