

V 2

N	1.000
A	600.000
Sv	446.650
Angf	15,8754379
m	10.285
Tc	298.973
Tc	149.987
xf	443.233
ym	41.027
em	222.755
R	806.000
F	42.654
T	454.907
Coord	445.128

V 2

N	1.000
A	600.000
Sv	446.650
Angf	15,8754379
m	10.285
Tc	298.973
Tc	149.987
xf	443.233
ym	41.027
em	222.755
R	806.000
F	42.654
T	454.907
Coord	445.128

C 2

R	2100.000
Ac	128.5586279
Ton	233.258
Sv	463.133
F	12.754
Co	462.194
H	0
V	-3
120m	24

C 1


R	806.000
Ac	32.88262805
Ton	237.850
Sv	462.572
F	33.957
Co	456.249
H	0
V	-3
120m	62

V 3

N	1.000
A	1100.000
Sv	578.190
Angf	7,86032035
m	6.583
Tc	384.208
Tc	192.468
xf	575.107
ym	26.313
em	287.945
R	2100.000
F	26.563
T	578.740
Coord	575.709

V 3

N	1.000
A	1100.000
Sv	578.190
Angf	7,86032035
m	6.583
Tc	384.208
Tc	192.468
xf	575.107
ym	26.313
em	287.945
R	2100.000
F	26.563
T	578.740
Coord	575.709

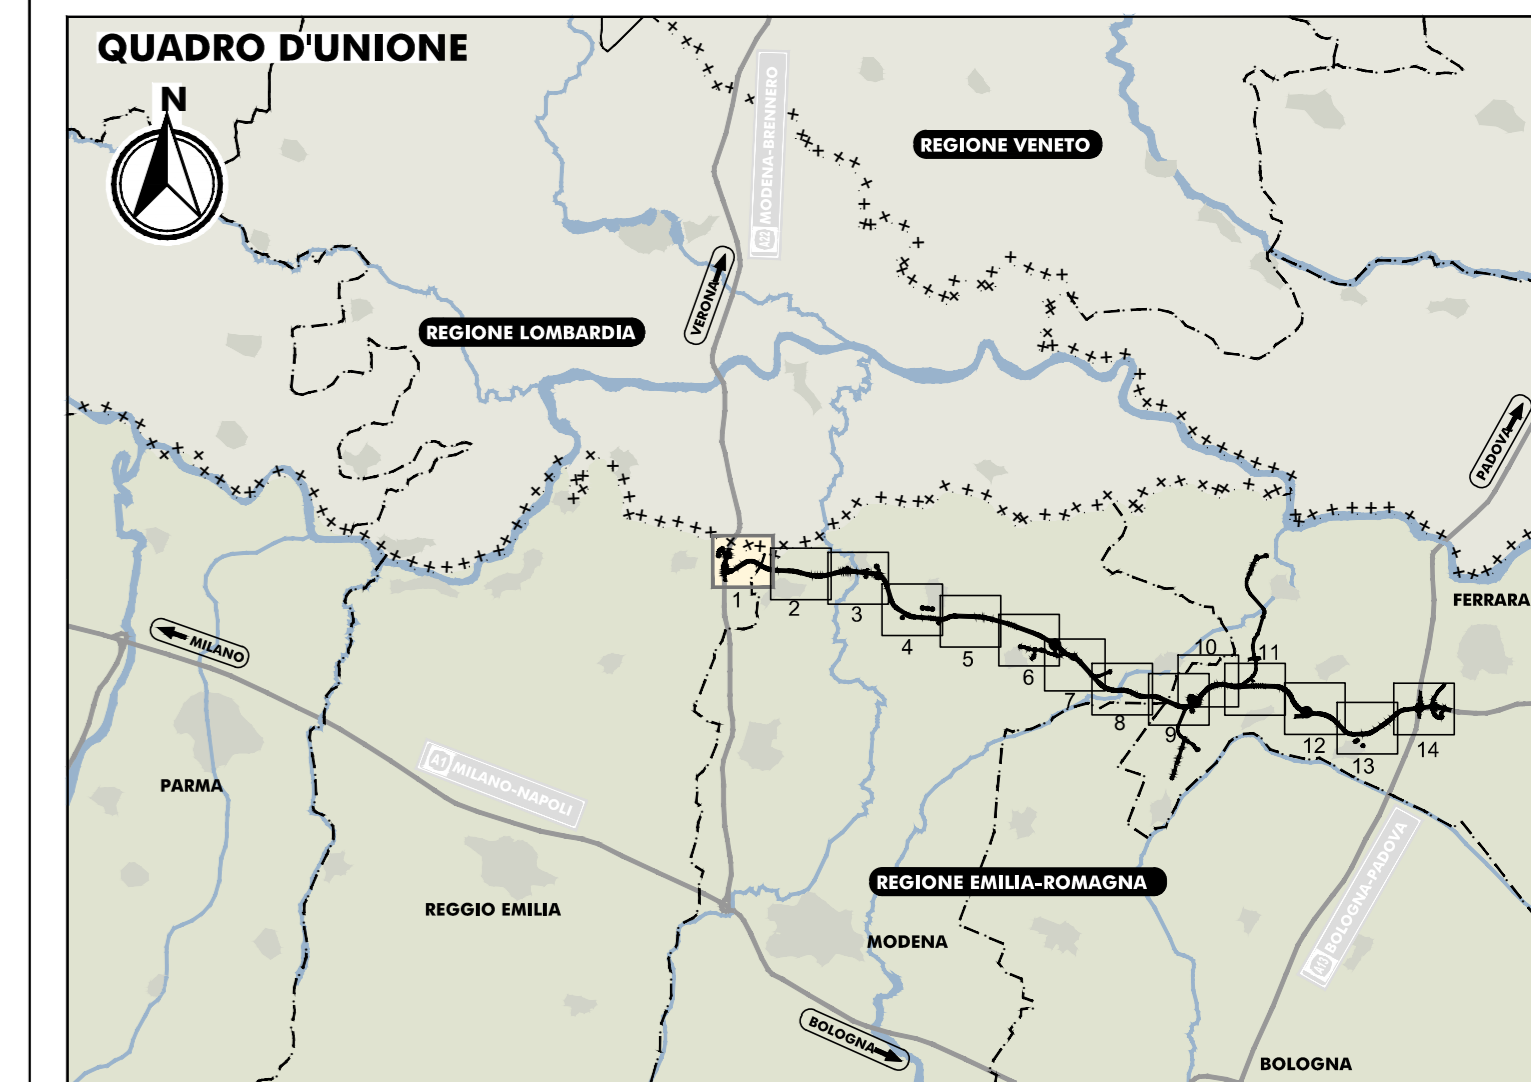

LEGENDA

ELABORATI DI RIFERIMENTO

CARATTERISTICHE DEI MATERIALI

NOTE

IL CONCESSIONARIO

**ARCA** AUTOSTRADA REGIONALE CISPADANA

IL CONCESSIONARIO

**Autosole Regionale**  
Cispadana S.p.A.  
IL PRESIDENTE  
Giuseppe Pizzetti

## AUTOSTRADA REGIONALE CISPADANA

### DAL CASELLO DI REGGIOLO-ROLO SULLA A22 AL CASELLO DI FERRARA SUD SULLA A13

CODICE C.U.P. E8180800060009

### PROGETTO DEFINITIVO

ASSE AUTOSTRADALE (COMPRESIVO DEGLI INTERVENTI LOCALI DI COLLEGAMENTO VIARIO AL SISTEMA AUTOSTRADALE)

PROGETTAZIONI STRADALE  
ASSE AUTOSTRADA  
PLANIMETRIE DI TRACCIAMENTO  
PLANIMETRIA DI TRACCIAMENTO - Tavola 1/14

IL PROGETTISTA

**Piacentini Ingegneri S.r.l.**  
Ing. Luca Piacentini  
Albo Ing. Bologna n° 4152

RESPONSABILE INTEGRAZIONE PRESTAZIONI SPECIALISTICHE

Ing. Emilio Salsi  
Albo Ing. Reggio Emilia n° 545

IL CONCESSIONARIO

**Autosole Regionale**  
Cispadana S.p.A.  
IL PRESIDENTE  
Giuseppe Pizzetti

17.04.2012 **Emissione**

Atanasio Piacentini Salsi

IDENTIFICAZIONE ELABORATO

DESCRIZIONE

ATTANASIO PIACENTINI SALSINI

MAGGIO 2012

SCALE 1:5000

Scalatura: 1:5000