

227737.493
205886.202
205886.202
C 19
R
Ac
Tan
Sv
Fr
Co
H
V
120m

219982.977
199182.443

222040.337
199723.734

C 20
R
Ac
Tan
Sv
Fr
Co
H
V
120m

V 22
N
A
Sv
Ang
m
Ti
Tc
af
vf
vm
R
F
T
Corde

V 22
N
A
Sv
Ang
m
Ti
Tc
af
vf
vm
R
F
T
Corde

C 22
R
Ac
Tan
Sv
Fr
Co
H
V
120m

V 21
N
A
Sv
Ang
m
Ti
Tc
af
vf
vm
R
F
T
Corde


V 21
N
A
Sv
Ang
m
Ti
Tc
af
vf
vm
R
F
T
Corde

C 21
R
Ac
Tan
Sv
Fr
Co
H
V
120m

V 23
N
A
Sv
Ang
m
Ti
Tc
af
vf
vm
R
F
T
Corde

V 23
N
A
Sv
Ang
m
Ti
Tc
af
vf
vm
R
F
T
Corde

222393.420
196081.964

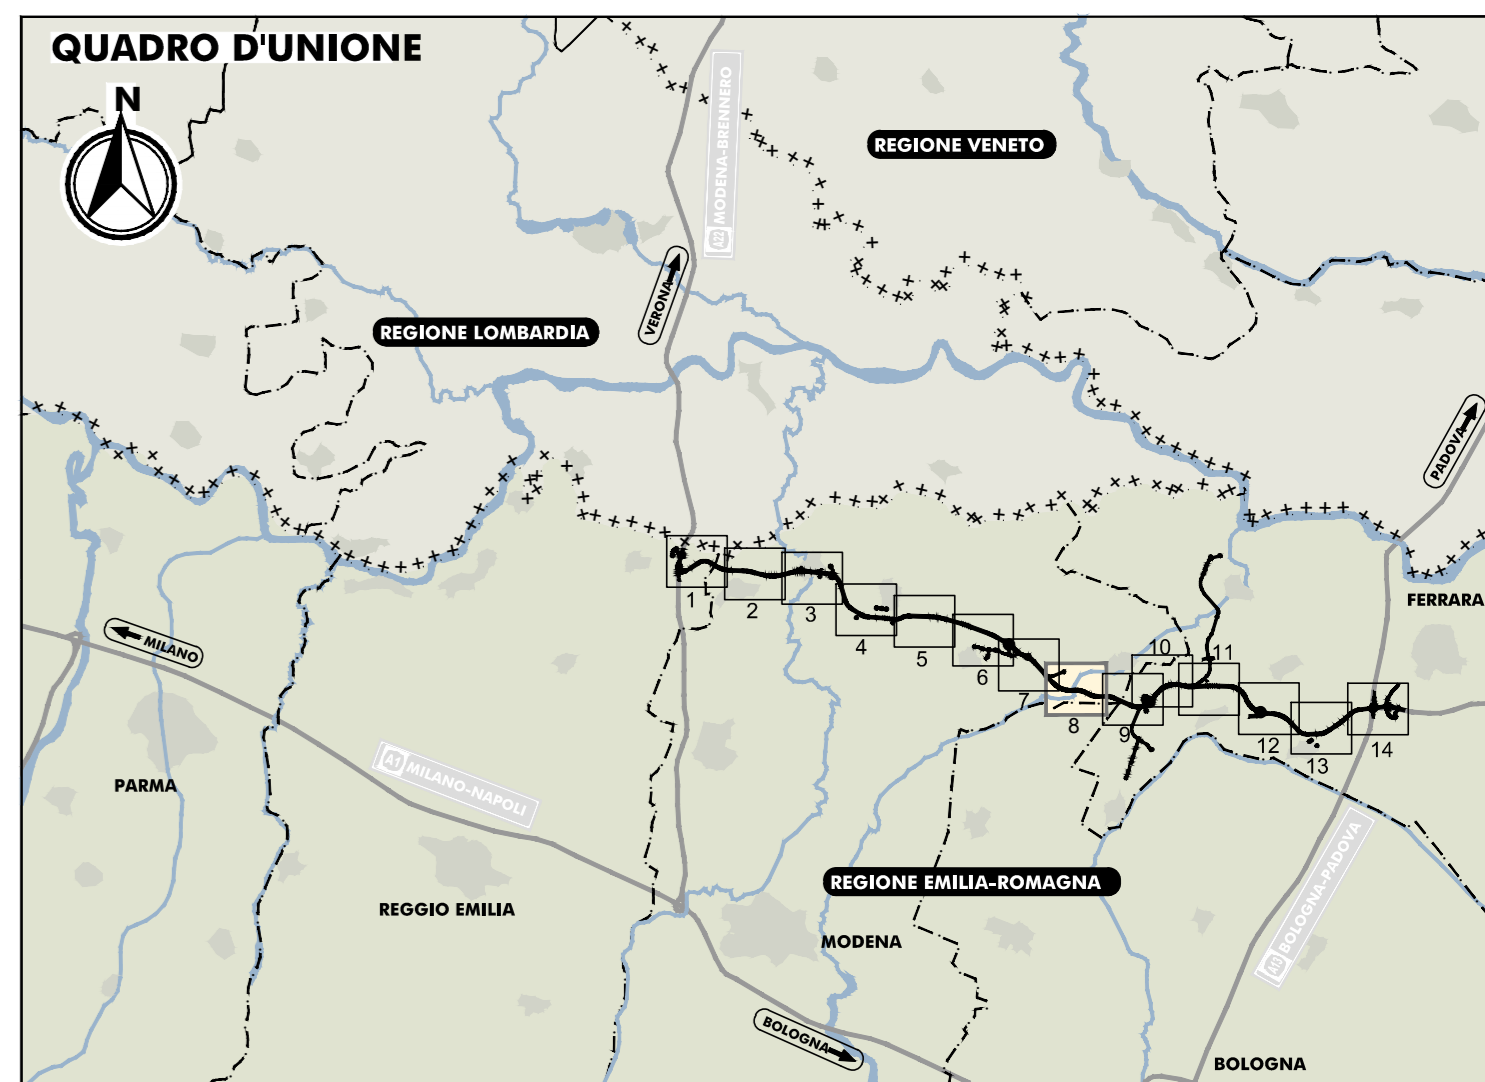


LEGENDA

ELABORATI DI RIFERIMENTO

CARATTERISTICHE DEI MATERIALI


NOTE

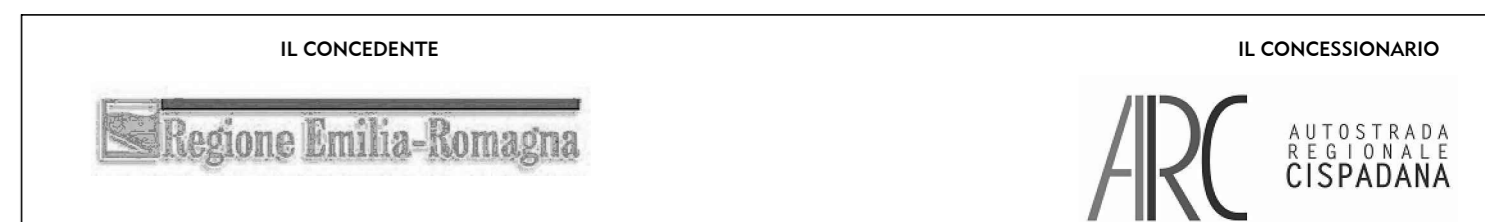

AUTOSTRADA REGIONALE CISPADANA DAL CASELLO DI REGGIOLO-ROLO SULLA A22 AL CASELLO DI FERRARA SUD SULLA A13

PROGETTO DEFINITIVO

ASSE AUTOSTRADALE (COMPRESIVO DEGLI INTERVENTI LOCALI DI COLLEGAMENTO VIARIO AL SISTEMA AUTOSTRADALE)
PROGETTAZIONE STRADALE
ASSE AUTOSTRADA
PLANIMETRIE DI TRACCIAMENTO
PLANIMETRIA DI TRACCIAMENTO - Tavola 8/14

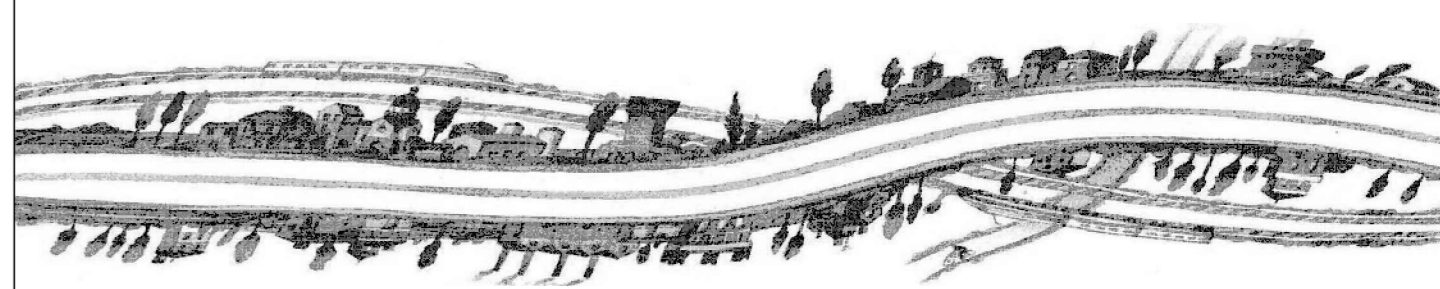

IL PROGETTISTA
PIACENTINI INGEGNERI S.r.l.
Ing. Luca Piacentini
Albo Ing. Bologna n° 4152

RESPONSABILE INTEGRAZIONE PRESTAZIONI SPECIALISTICHE
Ing. Emilio Salsi
Albo Ing. Reggio Emilia n° 545

IL CONCESSIONARIO
ARC
AUTOSTRADA REGIONALE CISPADANA

Autostradale Regionale
Cispadana S.p.A.
IL PRESIDENTE
Giuseppe Petteni

G					
F					
E					
D					
C					
B					
A	17.04.2012	Emissione	Attanasio	Piacentini	Salsi

IDENTIFICAZIONE ELABORATO
VIA PROSP. 04/01/10
F. 04/01/10
S. 04/01/10
D. 04/01/10
G. 04/01/10
L. 04/01/10
M. 04/01/10
P. 04/01/10
R. 04/01/10
S. 04/01/10
T. 04/01/10
U. 04/01/10
V. 04/01/10
W. 04/01/10
X. 04/01/10
Y. 04/01/10
Z. 04/01/10

SCALE 1:5000