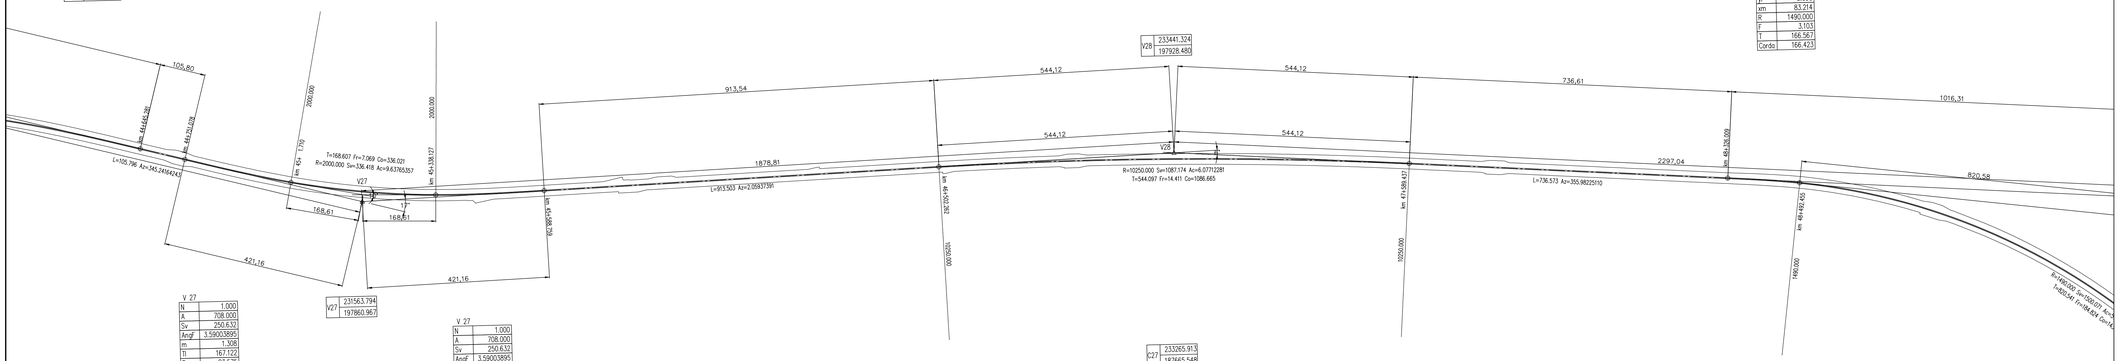

V. 26	
N	1,000
A	798,000
Sv	336,933
AngF	5,10710528
m	2,502
Ti	224,716
Tc	112,396
xf	336,666
yf	10,005
xm	168,422
R	1890,000
F	10,045
T	337,560
Cordo	336,814

C26	
	231787,529
	199871,614

C. 26	
R	2000,000
Ac	9,637165357
Ton	168,607
Sv	336,418
Fr	7,069
Co	336,021
Ti	0
V	−3
I20m	25

V. 29	
N	1,000
A	498,000
Sv	166,446
AngF	3,20017227
m	0,775
Ti	110,982
Tc	55,498
xf	166,394
yf	3,098
xm	83,214
R	1490,000
F	3,103
T	166,567
Cordo	166,423

V. 27	
N	1,000
A	708,000
Sv	250,632
AngF	3,59003895
m	1,308
Ti	167,122
Tc	83,575
xf	250,534
yf	5,233
xm	125,300
R	2000,000
F	5,244
T	250,862
Cordo	250,588

V27	
	231563,794
	197860,967

V. 27	
N	1,000
A	708,000
Sv	250,632
AngF	3,59003895
m	1,308
Ti	167,122
Tc	83,575
xf	250,534
yf	5,233
xm	125,300
R	2000,000
F	5,244
T	250,862
Cordo	250,588

V28	
	233441,324
	197928,488

C27	
	233265,913
	187665,548

C. 27	
R	10250,000
Ac	6,07712281
Ton	544,097
Sv	1087,174
Fr	14,411
Co	1086,665
Ti	0
V	−3
I20m	5

C. 28	
R	1490,000
Ac	57,68303978
Ton	800,541
Sv	1500,071
Fr	184,824
Co	1437,518
Ti	0
V	−3
I20m	34

C28	
	234697,404
	196349,807

C28

scala di stampa 1:1

QUADRO D'UNIONE

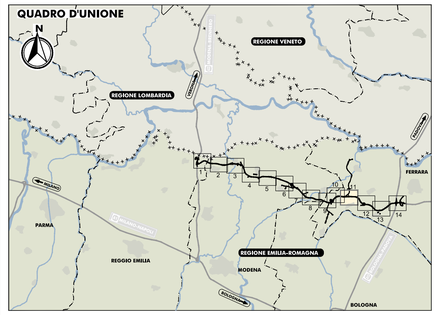

LEGENDA

ELABORATI DI RIFERIMENTO

CARATTERISTICHE DEI MATERIALI

NOTE

IL CONCEDENTE

Regione Emilia-Romagna

IL CONCESSIONARIO

AUTOSTRADA REGIONALE CISPADANA

AUTOSTRADA REGIONALE CISPADANA
DAL CASELLO DI REGGIOLO-ROLO SULLA A22 AL CASELLO DI FERRARA SUD SULLA A13

CODICE C.U.P. E81B08000060009

PROGETTO DEFINITIVO

ASSE AUTOSTRADALE (COMPRENSIVO DEGLI INTERVENTI LOCALI DI COLLEGAMENTO VIARIO AL SISTEMA AUTOSTRADALE)

PROGETTAZIONE STRADALE

ASSE AUTOSTRADA

PLANIMETRIE DI TRACCIAMENTO

PLANIMETRIA DI TRACCIAMENTO - Tavola 11/14

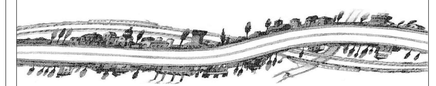

IL PROGETTISTA

PIACENTINI INGEGNERI S.r.l.
Ing. Luca Piacentini
Albo Ing. Bologna n° 4152

RESPONSABILE INTEGRAZIONE PRESTAZIONE SPECIALISTICHE

Ing. Emilio Salsi
Albo Ing. Reggio Emilia n° 945

IL CONCESSIONARIO

Autostrada Regionale Cispadana S.p.A.
IL PRESIDENTE
Graziano Pattuzzi

REV.	DATA	DESCRIZIONE	REDAZIONE	CONTROLLO	APPROVAZIONE
G					
F					
E					
D					
C					
B					
A	17.04.2012	Emissione	Attanasio	Piacentini	Salsi

IDENTIFICAZIONE ELABORATO

NUM. PROG.	FASE	LOTTO	GRUPPO	CODICE OPERA WBS	TRATTO OPERA	AMBITO	TIPO ELABORATO	PROGRESSIVO	REV.
1003	PD	0	A00	ACS00	0	SD	PT	11	A

DATA: MAGGIO 2012

SCALA: 1:5000

IL PRESENTE DOCUMENTO NON POTRA' ESSERE COPIATO, RIPRODOTTO O ALTRIMENTI PUBBLICATO, IN TUTTO O IN PARTE, SENZA IL CONSENSO SCRITTO DEL CONCEDENTE. OGNI UTILIZZO NON AUTORIZZATO SARA' PERSEGUITO A NORMA DI LEGGE
THIS DOCUMENT MAY NOT BE COPIED, REPRODUCED OR PUBLISHED, EITHER IN PART OR IN ITS ENTIRETY, WITHOUT THE WRITTEN PERMISSION OF ARCESS CONCESSIONAIRE. UNAUTHORIZED USE WILL BE PROSECUTED BY LAW.