



IMPIANTO FVT (13.018,6kWp)

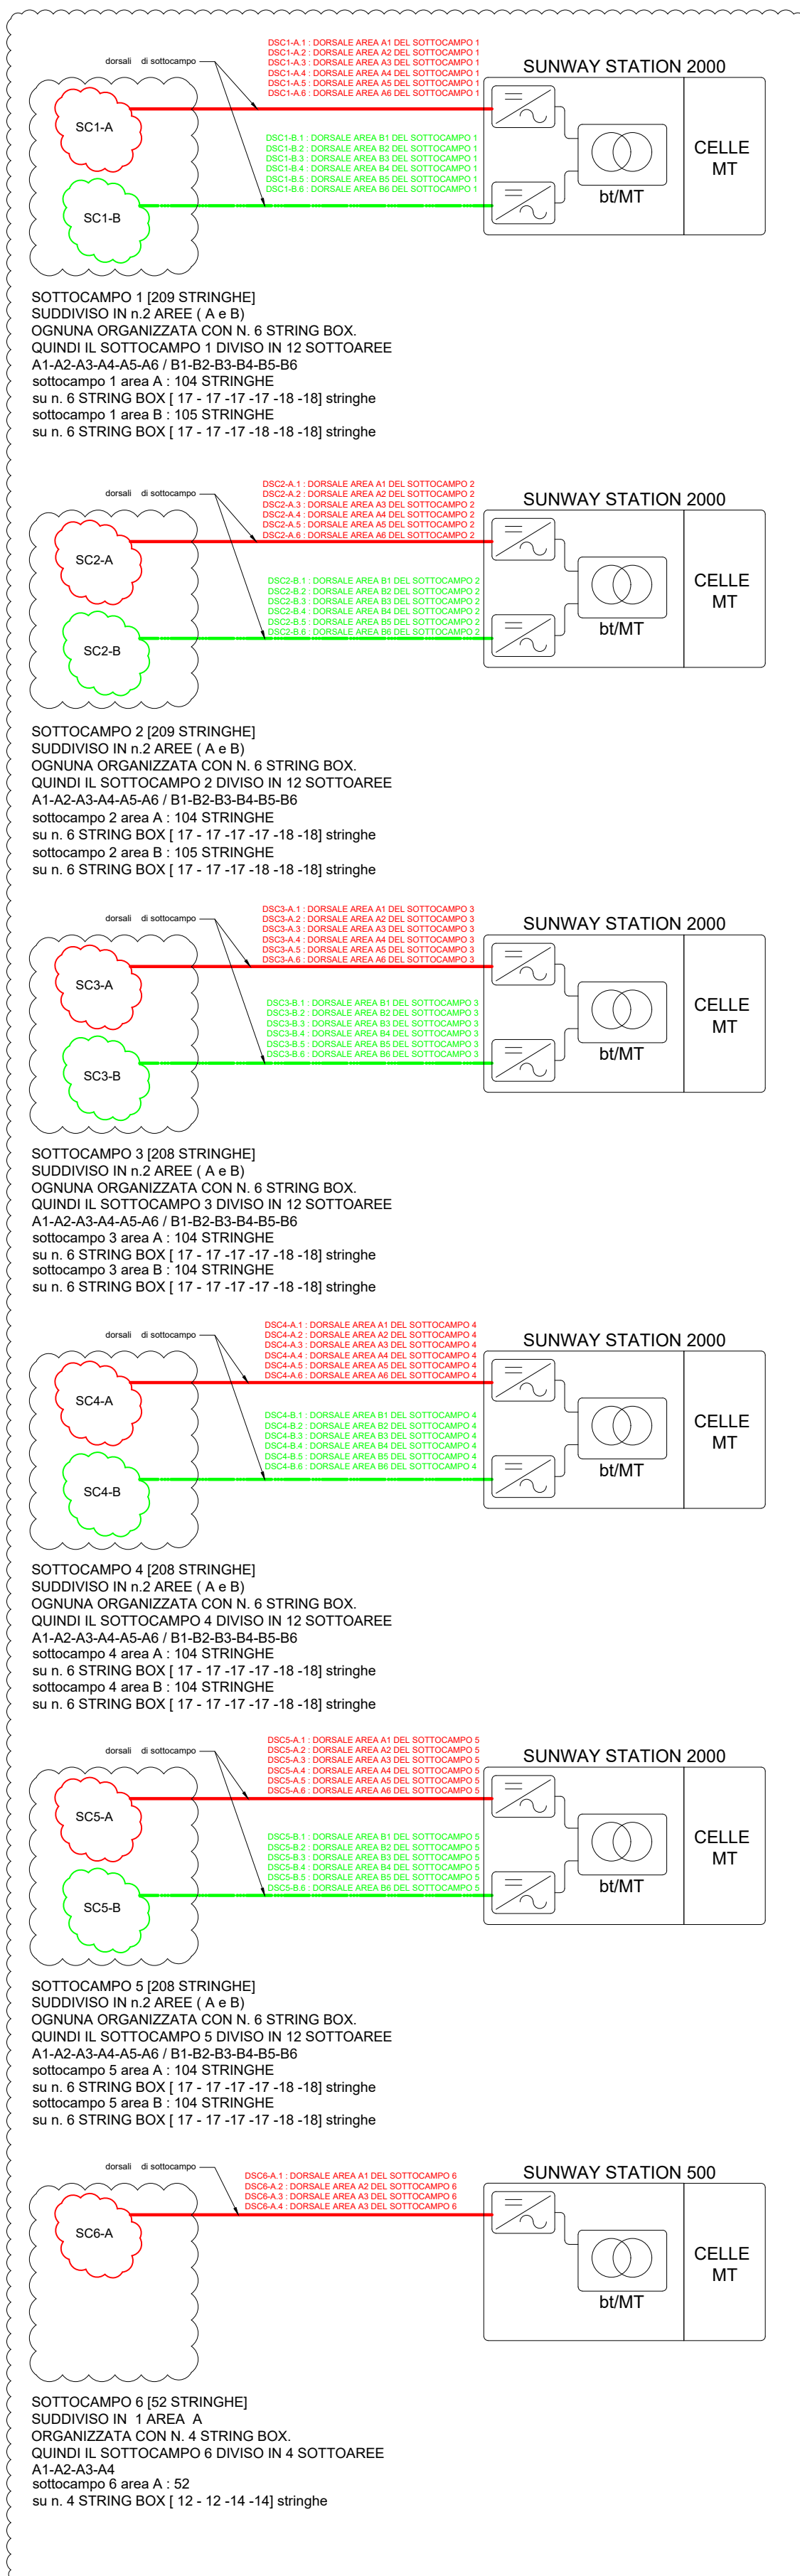

SOTTOCAMPO 1 (2487100Wp)

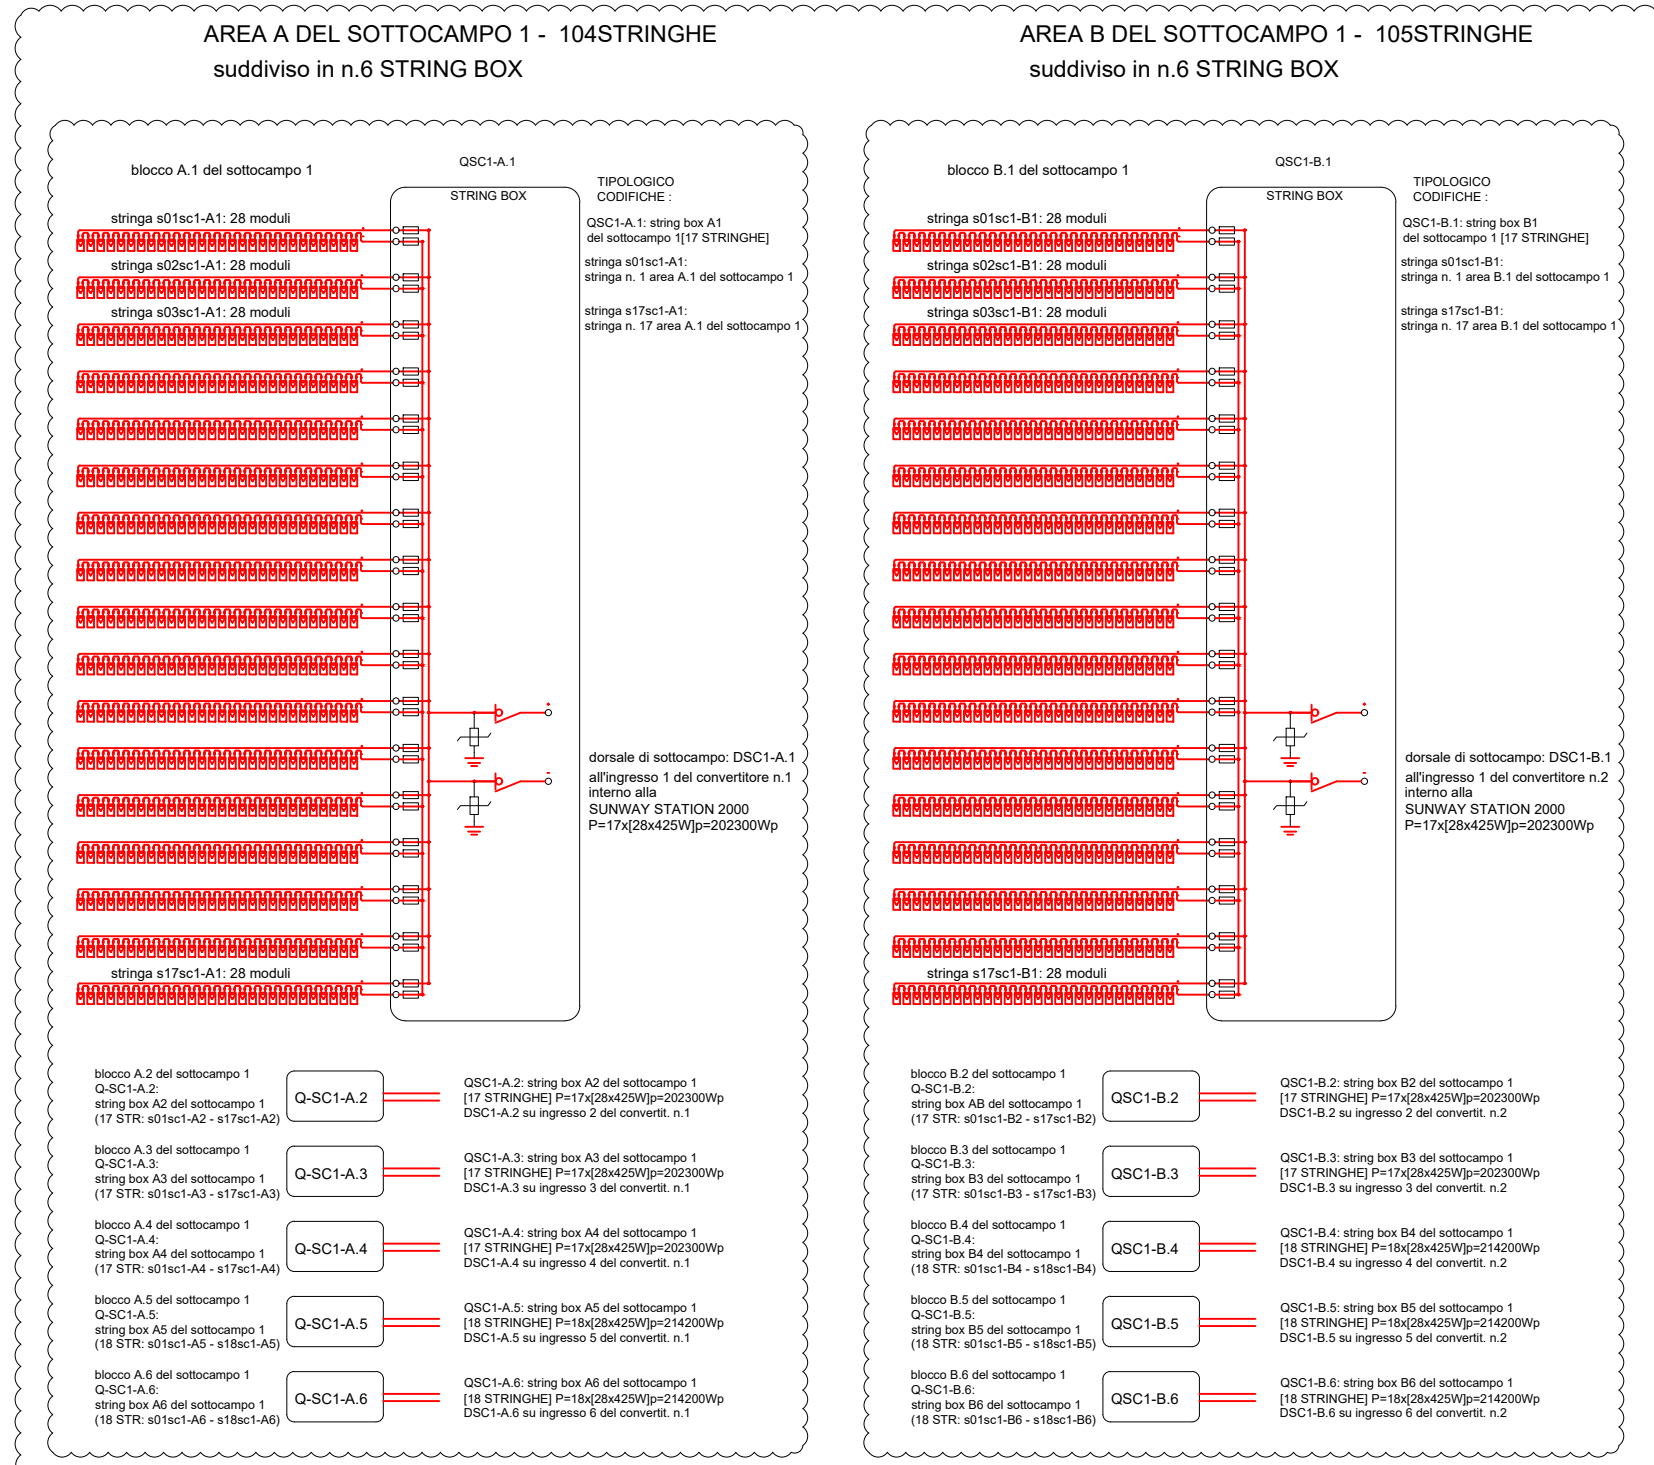

SOTTOCAMPO 2 (2487100Wp)


[IDENTICA SUDDIVISIONE IN QUADRI BOX E STRINGHE REALIZZATA PER IL SOTTOCAMPO 1]

nota:
la presente
configurazione potrebbe
subire variazioni in fase di
layout costruttivo

IMPIANTO FVT (13,0186MWp) [1094 STRINGHE]



SOTTOCAMPO 1 (2487100Wp) [209 STRINGHE]
SOTTOCAMPO 2 (2487100Wp) [209 STRINGHE]
SOTTOCAMPO 3 (2475200Wp) [208 STRINGHE]
SOTTOCAMPO 4 (2475200Wp) [208 STRINGHE]
SOTTOCAMPO 5 (2475200Wp) [208 STRINGHE]
SOTTOCAMPO 6 (618800Wp) [52 STRINGHE]

SOTTOCAMPO 3 (2475200Wp)

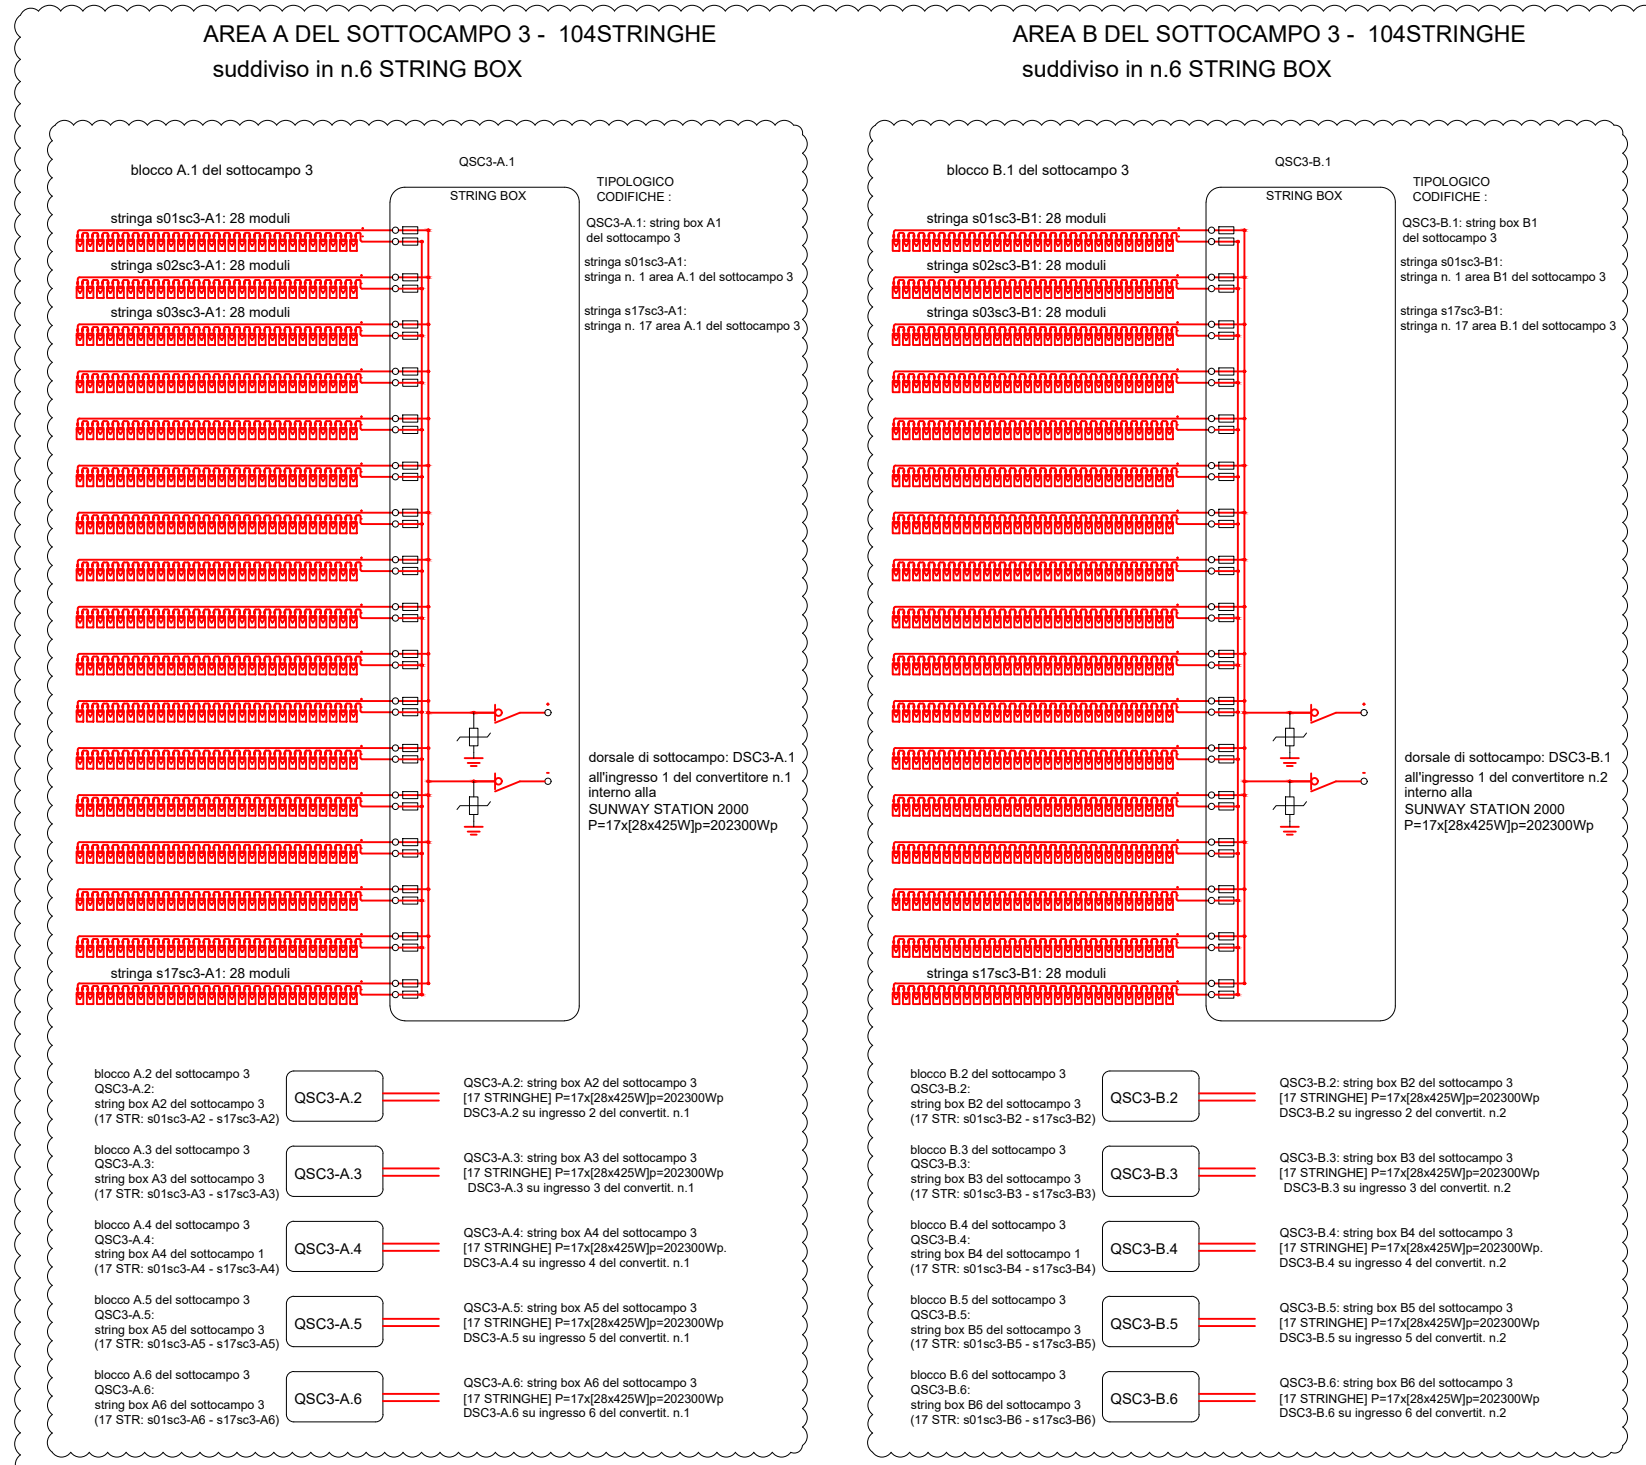

SOTTOCAMPO 4 (2475200Wp) E SOTTOCAMPO 5

[IDENTICA SUDDIVISIONE IN QUADRI BOX E STRINGHE REALIZZATA PER IL SOTTOCAMPO 3]

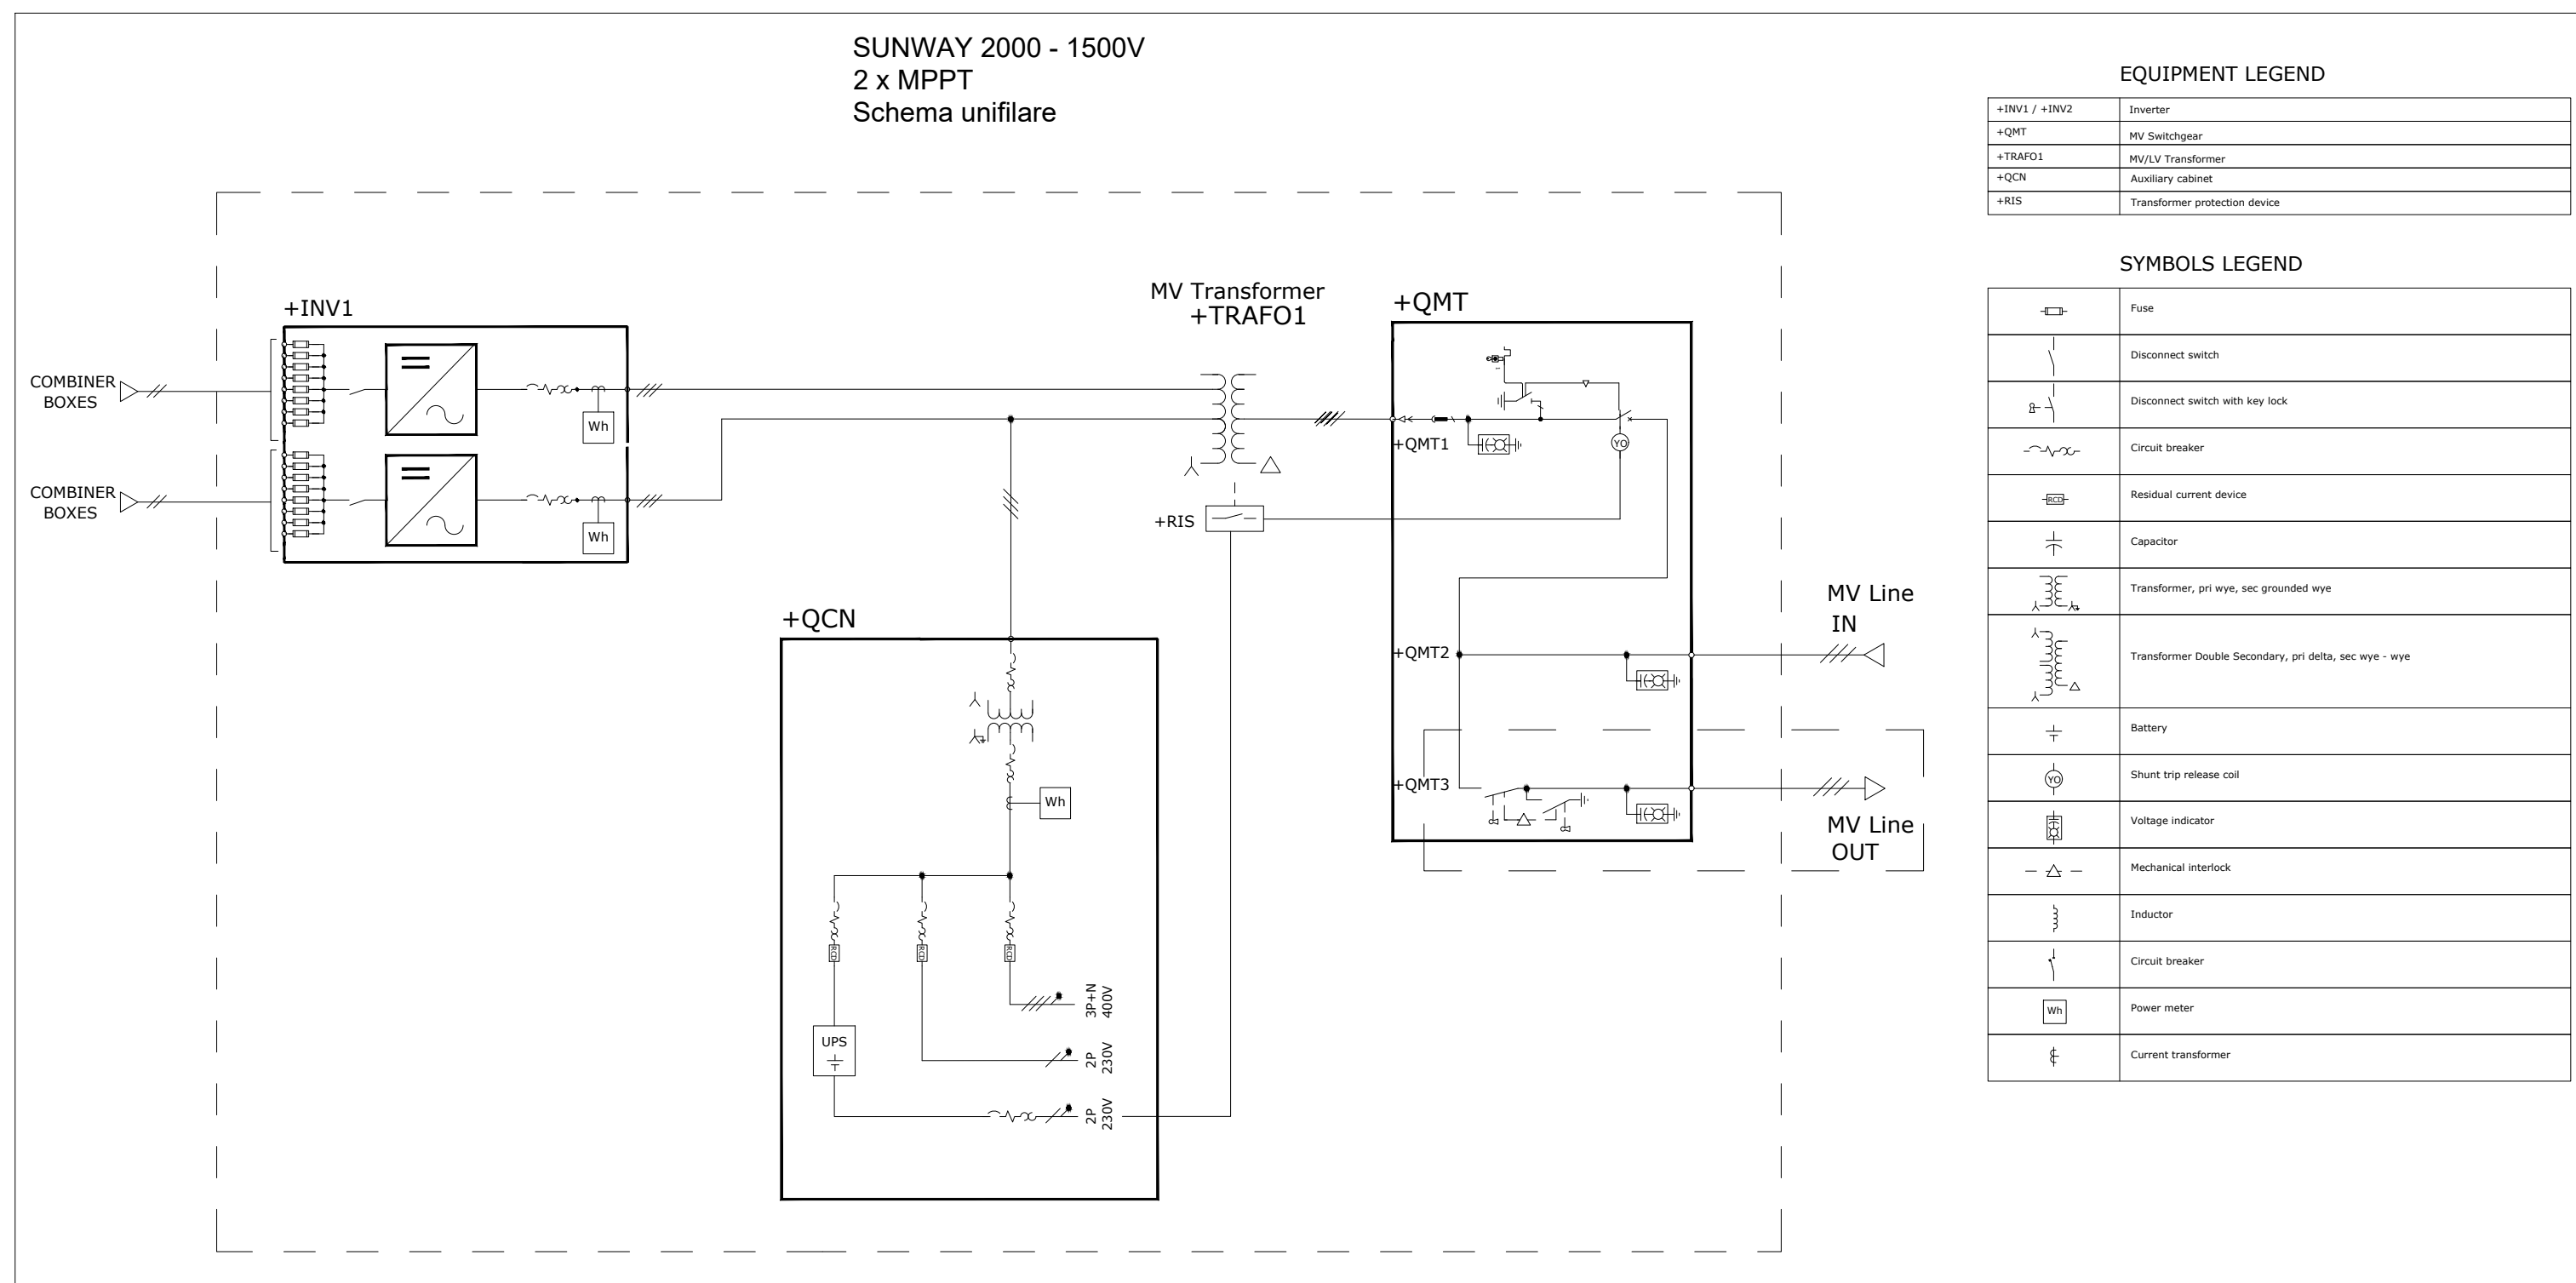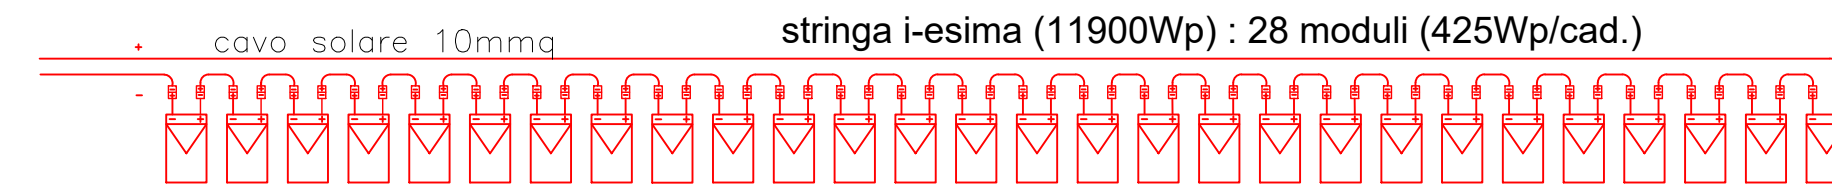

Comune di San Severo

Regione Puglia

Provincia di Foggia

Proponente:
PROGONERGY
Solar Plant 3 s.r.l.

Sede Legale:
San Severo (FG) via F. Turati n.32
P.IVA 04300750710
Tel./Fax: 0882.603948
pec: progonergy-solar-plant3@pecaruba.it

Titolo del Progetto:
PROGETTO DI UN IMPIANTO DI PRODUZIONE DI ENERGIA ELETTRICA DA FONTE SOLARE FOTOVOLTAICA DELLA POTENZA NOMINALE DI 13,019 MWp DENOMINATO "CLEMENTE" INTEGRATO CON PIANTE DI MELOGRANO

Documento: **PROGETTO DEFINITIVO** Cod. Pratica: **3SYBM15** Cod. Intero: **TAV.17**

Elaborato: **1:---** SCALA: **1 di 1** FOGLIO: **1 di 1** FORMATO: **A1**

Nome File: **3SYBM15_ElaboratiGrafici**

Progettista: dott. ing. Michele FERRERO

01 Nov. 2021 Istanza di Autorizzazione Unica alla Regione Puglia M. Ferrero M. Ferrero S. Lioce

00 Nov. 2021 Istanza V.I.A. al Ministero della Transizione Ecologica M. Ferrero M. Ferrero S. Lioce

Rev. Data Descrizione Modifiche Redatto Controllato Approvato

REPRODUZIONE VIETATA - PROPRIETÀ RISERVATA