


ALLACCIO CONDOTTA ESISTENTE DN700 - scala 1:100

PLANIMETRIA TRACCIATO DI PROGETTO - scala 1:2.000



PROFILO TRACCIATO DI PROGETTO - scala 1:1.000/100

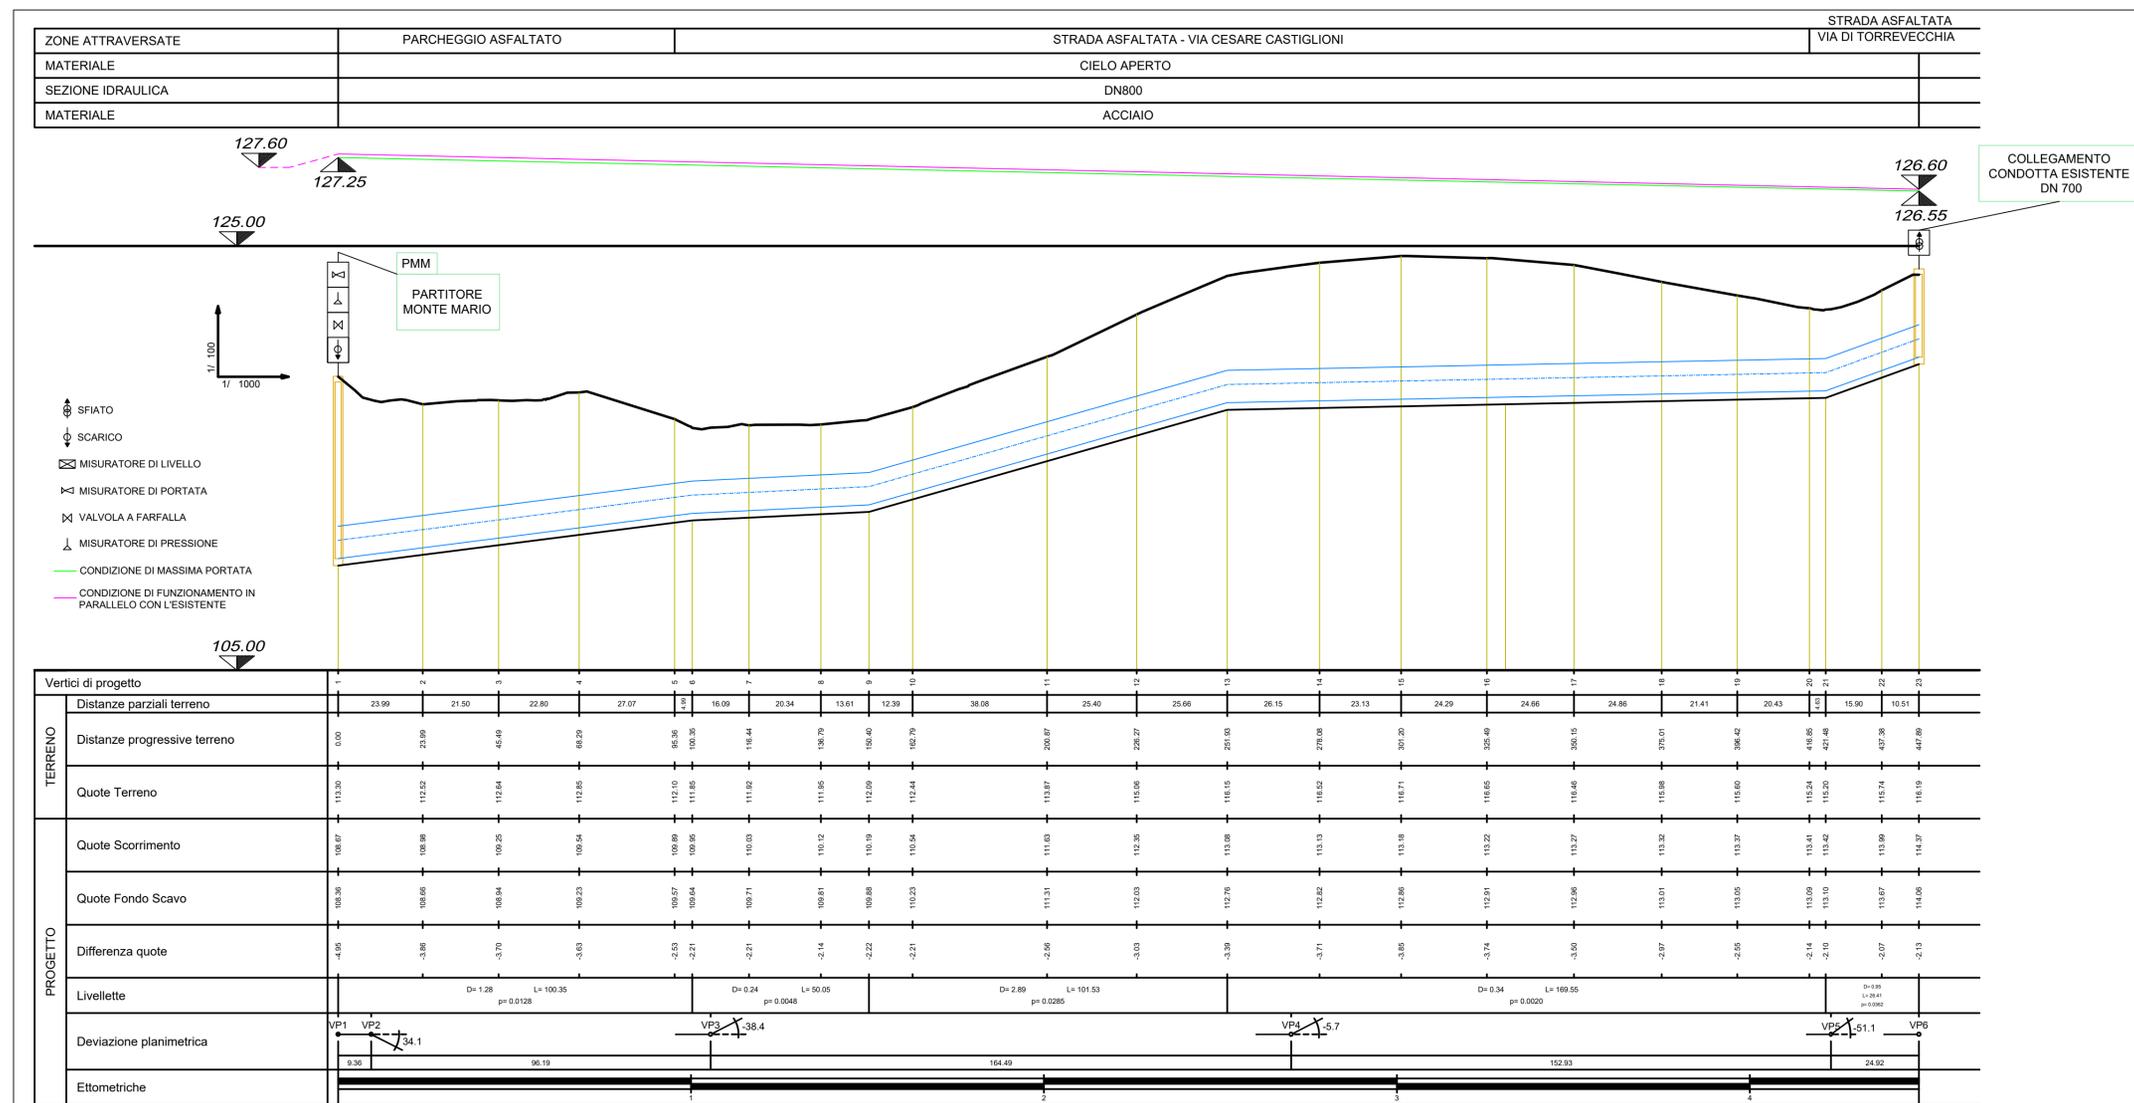

PRESIDENZA DEL CONSIGLIO DEI MINISTRI
MESSA IN SICUREZZA DEL SISTEMA
ACQUEDOTTISTICO DEL PESCHIERA PER
L'APPROVVIGIONAMENTO IDRICO
DI ROMA CAPITALE E DELL'AREA METROPOLITANA
IL COMMISSARIO STRAORDINARIO ING. PHD MASSIMO SESSA
SUB COMMISSARIO ING.

aceq
acqua
ACEA ATO 2 SPA

aceq
ingegneria
& servizi

IL RESPONSABILE DEL PROCEDIMENTO
Ing. PhD Alessia Delle Site
SUPPORTO AL RESPONSABILE DEL PROCEDIMENTO
Dott. Avv. Vittorio Gennari
Sig.ra Claudia Iacobelli
Ing. Barnaba Paglia

CONSULENTE
Ing. Biagio Eramo

ELABORATO
A254PDS D008 2

COD. ATO2 ROM11105

DATA MARZO 2022 | SCALA VARIE

AGG. N. DATA NOTE FIRMA

1 04/22 AGGIORNAMENTO ELABORATI VVP

2 05/22 AGGIORNAMENTO ELABORATI CSLPP

Sottoprogetto
ADDUTTRICE OTTAVIA - TRIONFALE
(con il finanziamento dell'Unione europea - Next Generation EU)

PROGETTO DI FATTIBILITÀ TECNICA ED ECONOMICA

TEAM DI PROGETTAZIONE

RESPONSABILE PROGETTAZIONE
Ing. Angelo Marchetti

CAPO PROGETTO
Ing. Vittorio Angeloro

IDRAULICA
Ing. Eugenio Benedini
Ing. Stefano Tosti

GEOLOGIA E IDROGEOLOGIA
Ing. Angelo Marchetti

ASPETTI AMBIENTALI
Ing. PhD Nicoletta Stracqualursi
Geom. Stefano Franceschi

ATTIVITÀ TECNICHE DI SUPPORTO
Geom. Stefano Franceschi

ATTIVITÀ PATRIMONIALI
Geom. Fabio Pompei

Hanno collaborato:
Ing. Geol. Eliseo Paolini
Ing. Matteo Botticelli
Ing. Emiliano Alimonti
Ing. Francesco Giorgi
Paes. Fabiola Gennaro
Ing. Roberto Biagi
Ing. Claudio Lorusso
Ing. Nunziata Venuto
Geom. PhD Paolo Caporossi
Geom. Filippo Arsie

PLANIMETRIA E PROFILO
PARTITORE MONTE MARIO - ALLACCIO
DN700 TORREVECCHIA (T7)

Geom. Mirco Firinu
Arch. Simone Nicastro

