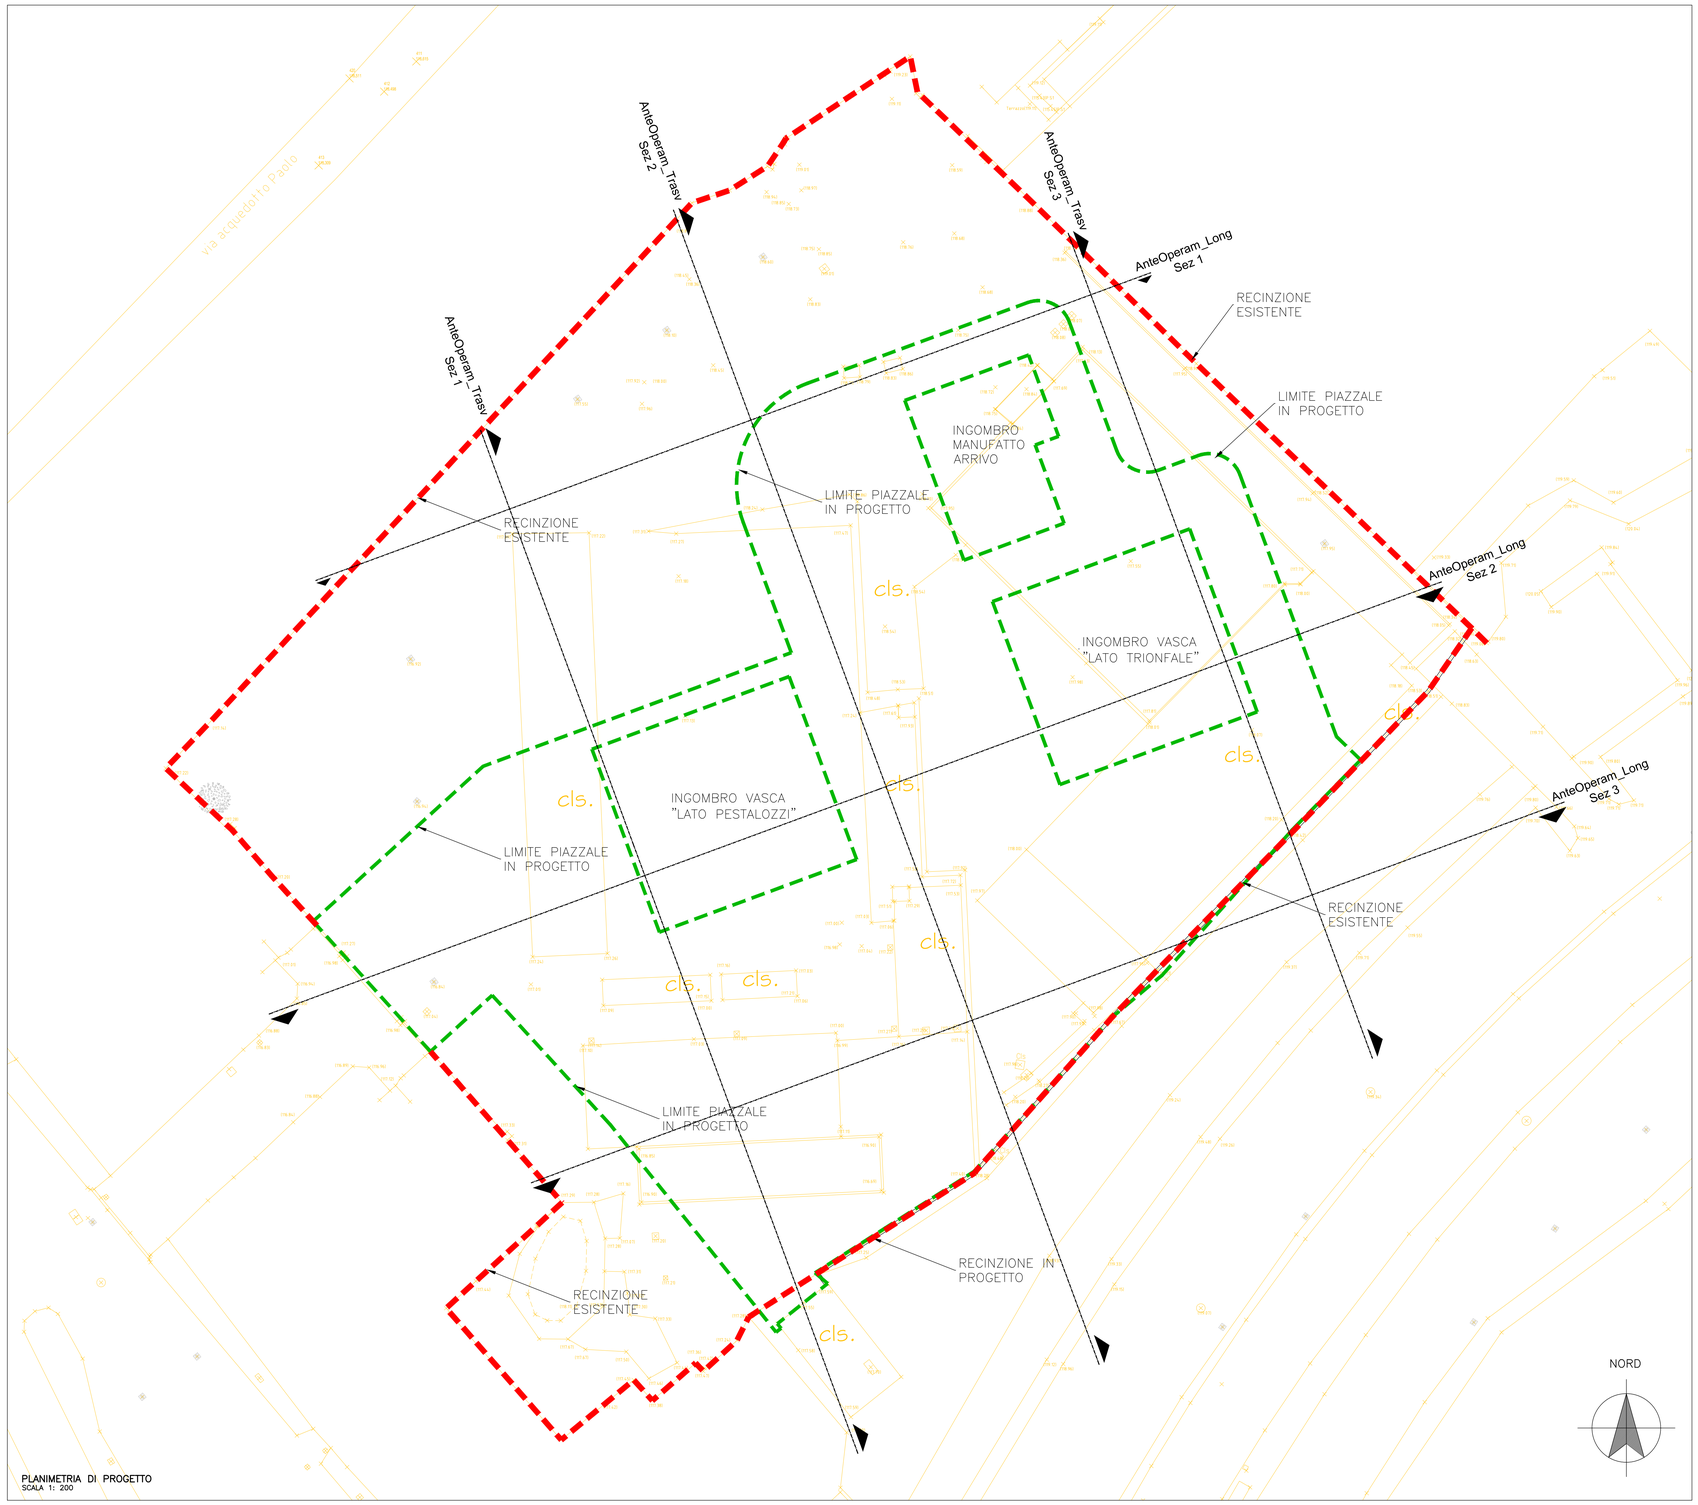

PLANIMETRIA DI PROGETTO
SCALA 1: 200

AnteOperam_Long – Sez. 3 – Progr. 0+077.84
Scala 1:500
Q.RIF. 110.00m

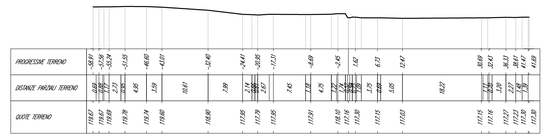

AnteOperam_Long – Sez. 2 – Progr. 0+054.85
Scala 1:500
Q.RIF. 110.00m

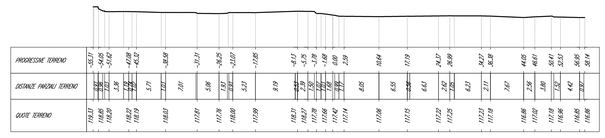

AnteOperam_Long – Sez. 1 – Progr. 0+018.79
Scala 1:500
Q.RIF. 110.00m

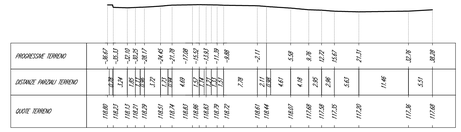

OPERE ESISTENTI

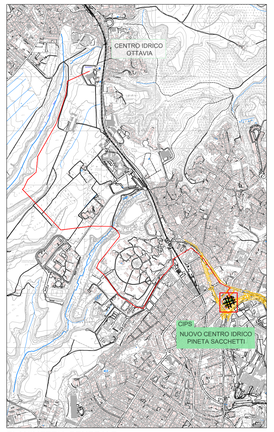

PLANIMETRIA GENERALE

AnteOperam_Trasv – Sez. 3 – Progr. 0+085.78
Scala 1:500
Q.RIF. 110.00m

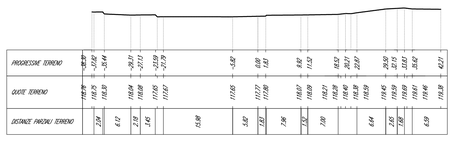

AnteOperam_Trasv – Sez. 2 – Progr. 0+052.34
Scala 1:500
Q.RIF. 110.00m

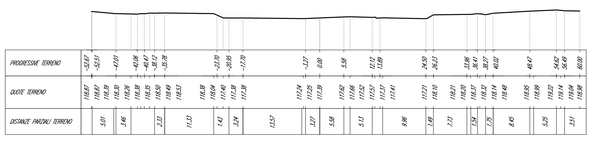

AnteOperam_Trasv – Sez. 1 – Progr. 0+028.61
Scala 1:500
Q.RIF. 110.00m

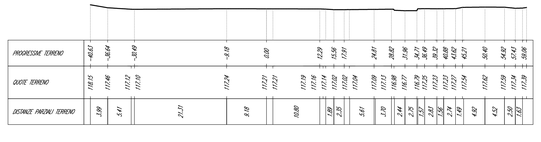

PRESIDENZA DEL CONSIGLIO DEI MINISTRI

MESSA IN SICUREZZA DEL SISTEMA ACQUEDOTTISTICO DEL PESCHIERA PER L'APPROVVIGIONAMENTO IDRICO DI ROMA CAPITALE E DELL'AREA METROPOLITANA

IL COMMISSARIO STRAORDINARIO ING. PhD MASSIMO SESSA

SUB COMMISSARIO ING.

ACEA ATO 2 SPA

IL RESPONSABILE DEL PROCEDIMENTO
Ing. PhD Alessio Delle Site

SUPPORTO AL RESPONSABILE DEL PROCEDIMENTO
Dott. Avv. Vittorio Gennari
Sig.ra Claudia Iacobelli
Ing. Barnaba Paglia

CONSULENTE
Ing. Biagio Eramo

ELABORATO
A254PDSD019 1

COD. ATO2 ROM11105

DATA MARZO 2022 | SCALA VARIE

AGG. N.	DATA	NOTE	FIRMA
1	04/22	AGGIORNAMENTO ELABORATI EMR	
2			
3			
4			
5			
6			

Progetto di sicurezza e ammodernamento dell'approvvigionamento della città metropolitana di Roma
"Messa in sicurezza e ammodernamento del sistema idrico del Peschiera",
L.n.108/2021, ex DL. n.77/2021 art. 44 Allegato IV

Sottoprogetto
ADDUTTRICE OTTAVIA – TRIONFALE
(con il finanziamento dell'Unione europea – Next Generation EU)

PROGETTO DI FATTIBILITÀ TECNICA ED ECONOMICA

NUOVO CENTRO IDRICO PINETA SACCHETTI

PLANIMETRIA E SEZIONI ANTE OPERAM

TEAM DI PROGETTAZIONE

RESPONSABILE E PROGETTAZIONE
Ing. Angelo Ivaldi

CAPO PROGETTO
Ing. Emiliano Angelucci

IDRAULICA
PhD. Cosimo Benedetti

GEOLOGIA E IDROGEOLOGIA
Geol. Raffaele Testa

GEOTECNICA E STRUTTURE
Ing. Angelo Marchetti

ASPETTI AMBIENTALI
Ing. PhD Nicoletta Giacquinto

ATTIVITA' TECNICHE DI SUPPORTO
Geom. Gianluca Francioso

ATTIVITA' PATRIMONIALI
Geom. Fabio Pompei

Hanno collaborato:
Ing. Geol. Eliseo Paolini
Ing. Matteo Botticelli
Ing. Emiliano Alimonti
Ing. Francesco Giorgi
Ing. Fabiola Gennaro
Ing. Roberto Biagi
Ing. Claudia Lorusso
Ing. Nunziata Venuto
Geol. PhD Paolo Caporossi
Geol. Filippo Arsie

Geom. Mirco Firinu
Arch. Simone Nicastro