



PROFILO SCHEMATICO TRATTO 2 - SOLUZIONE AU1A

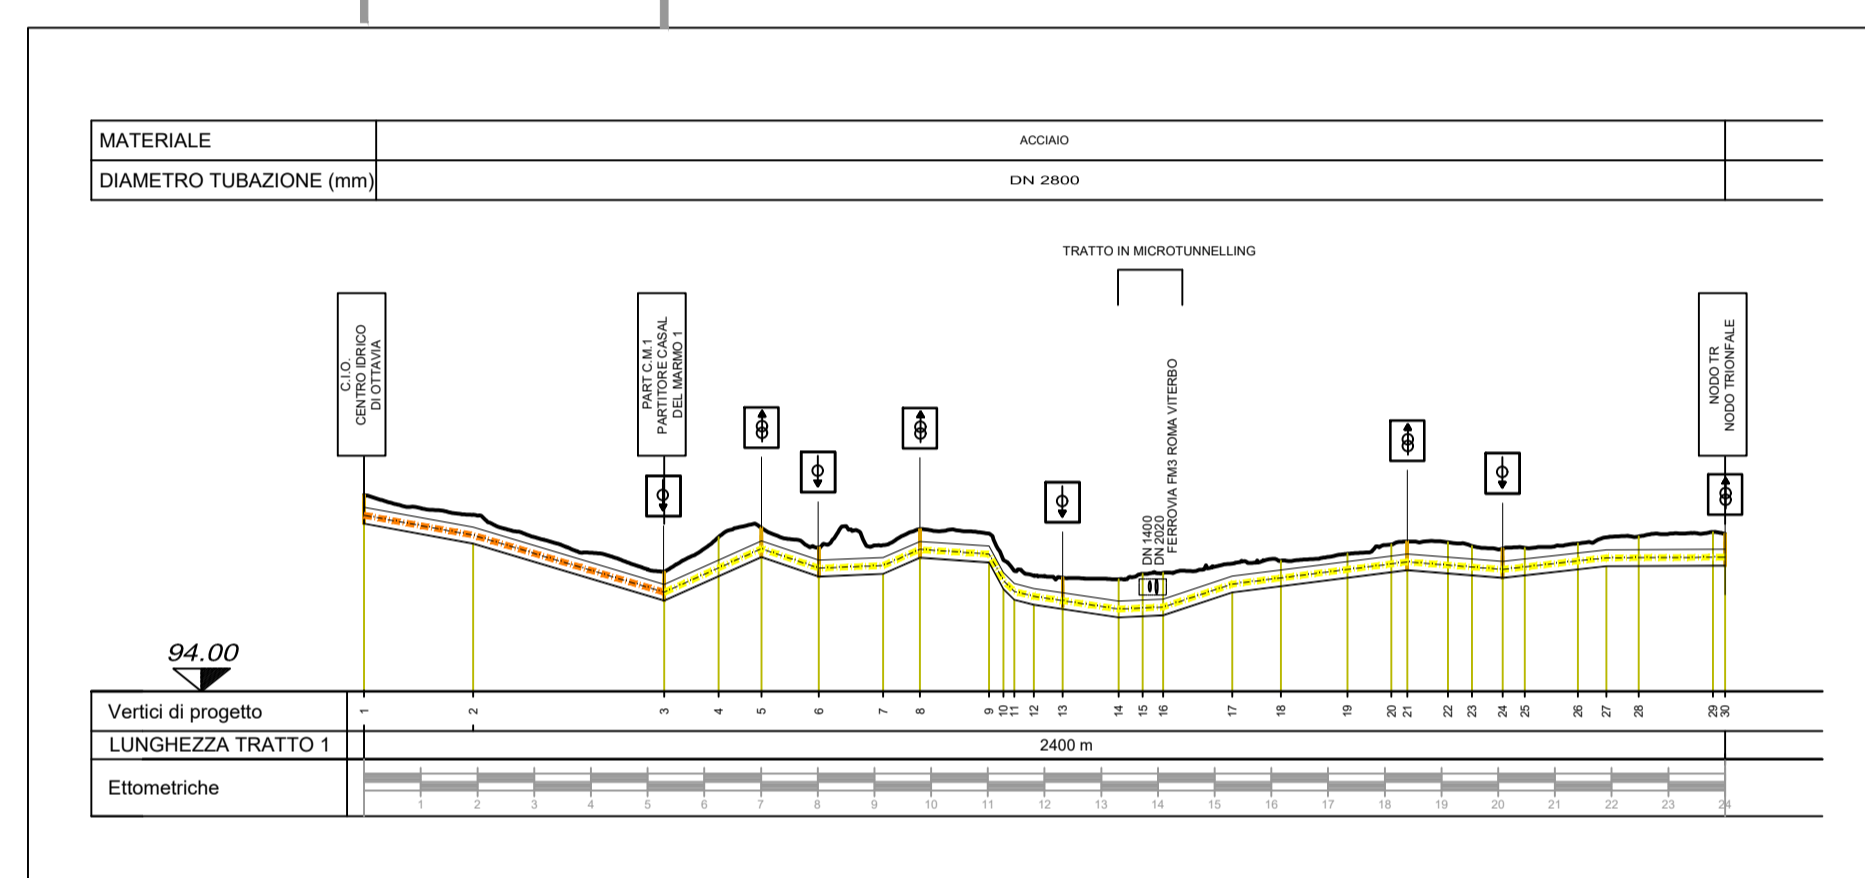



PROFILO SCHEMATICO TRATTO 1 - SOLUZIONE TR1

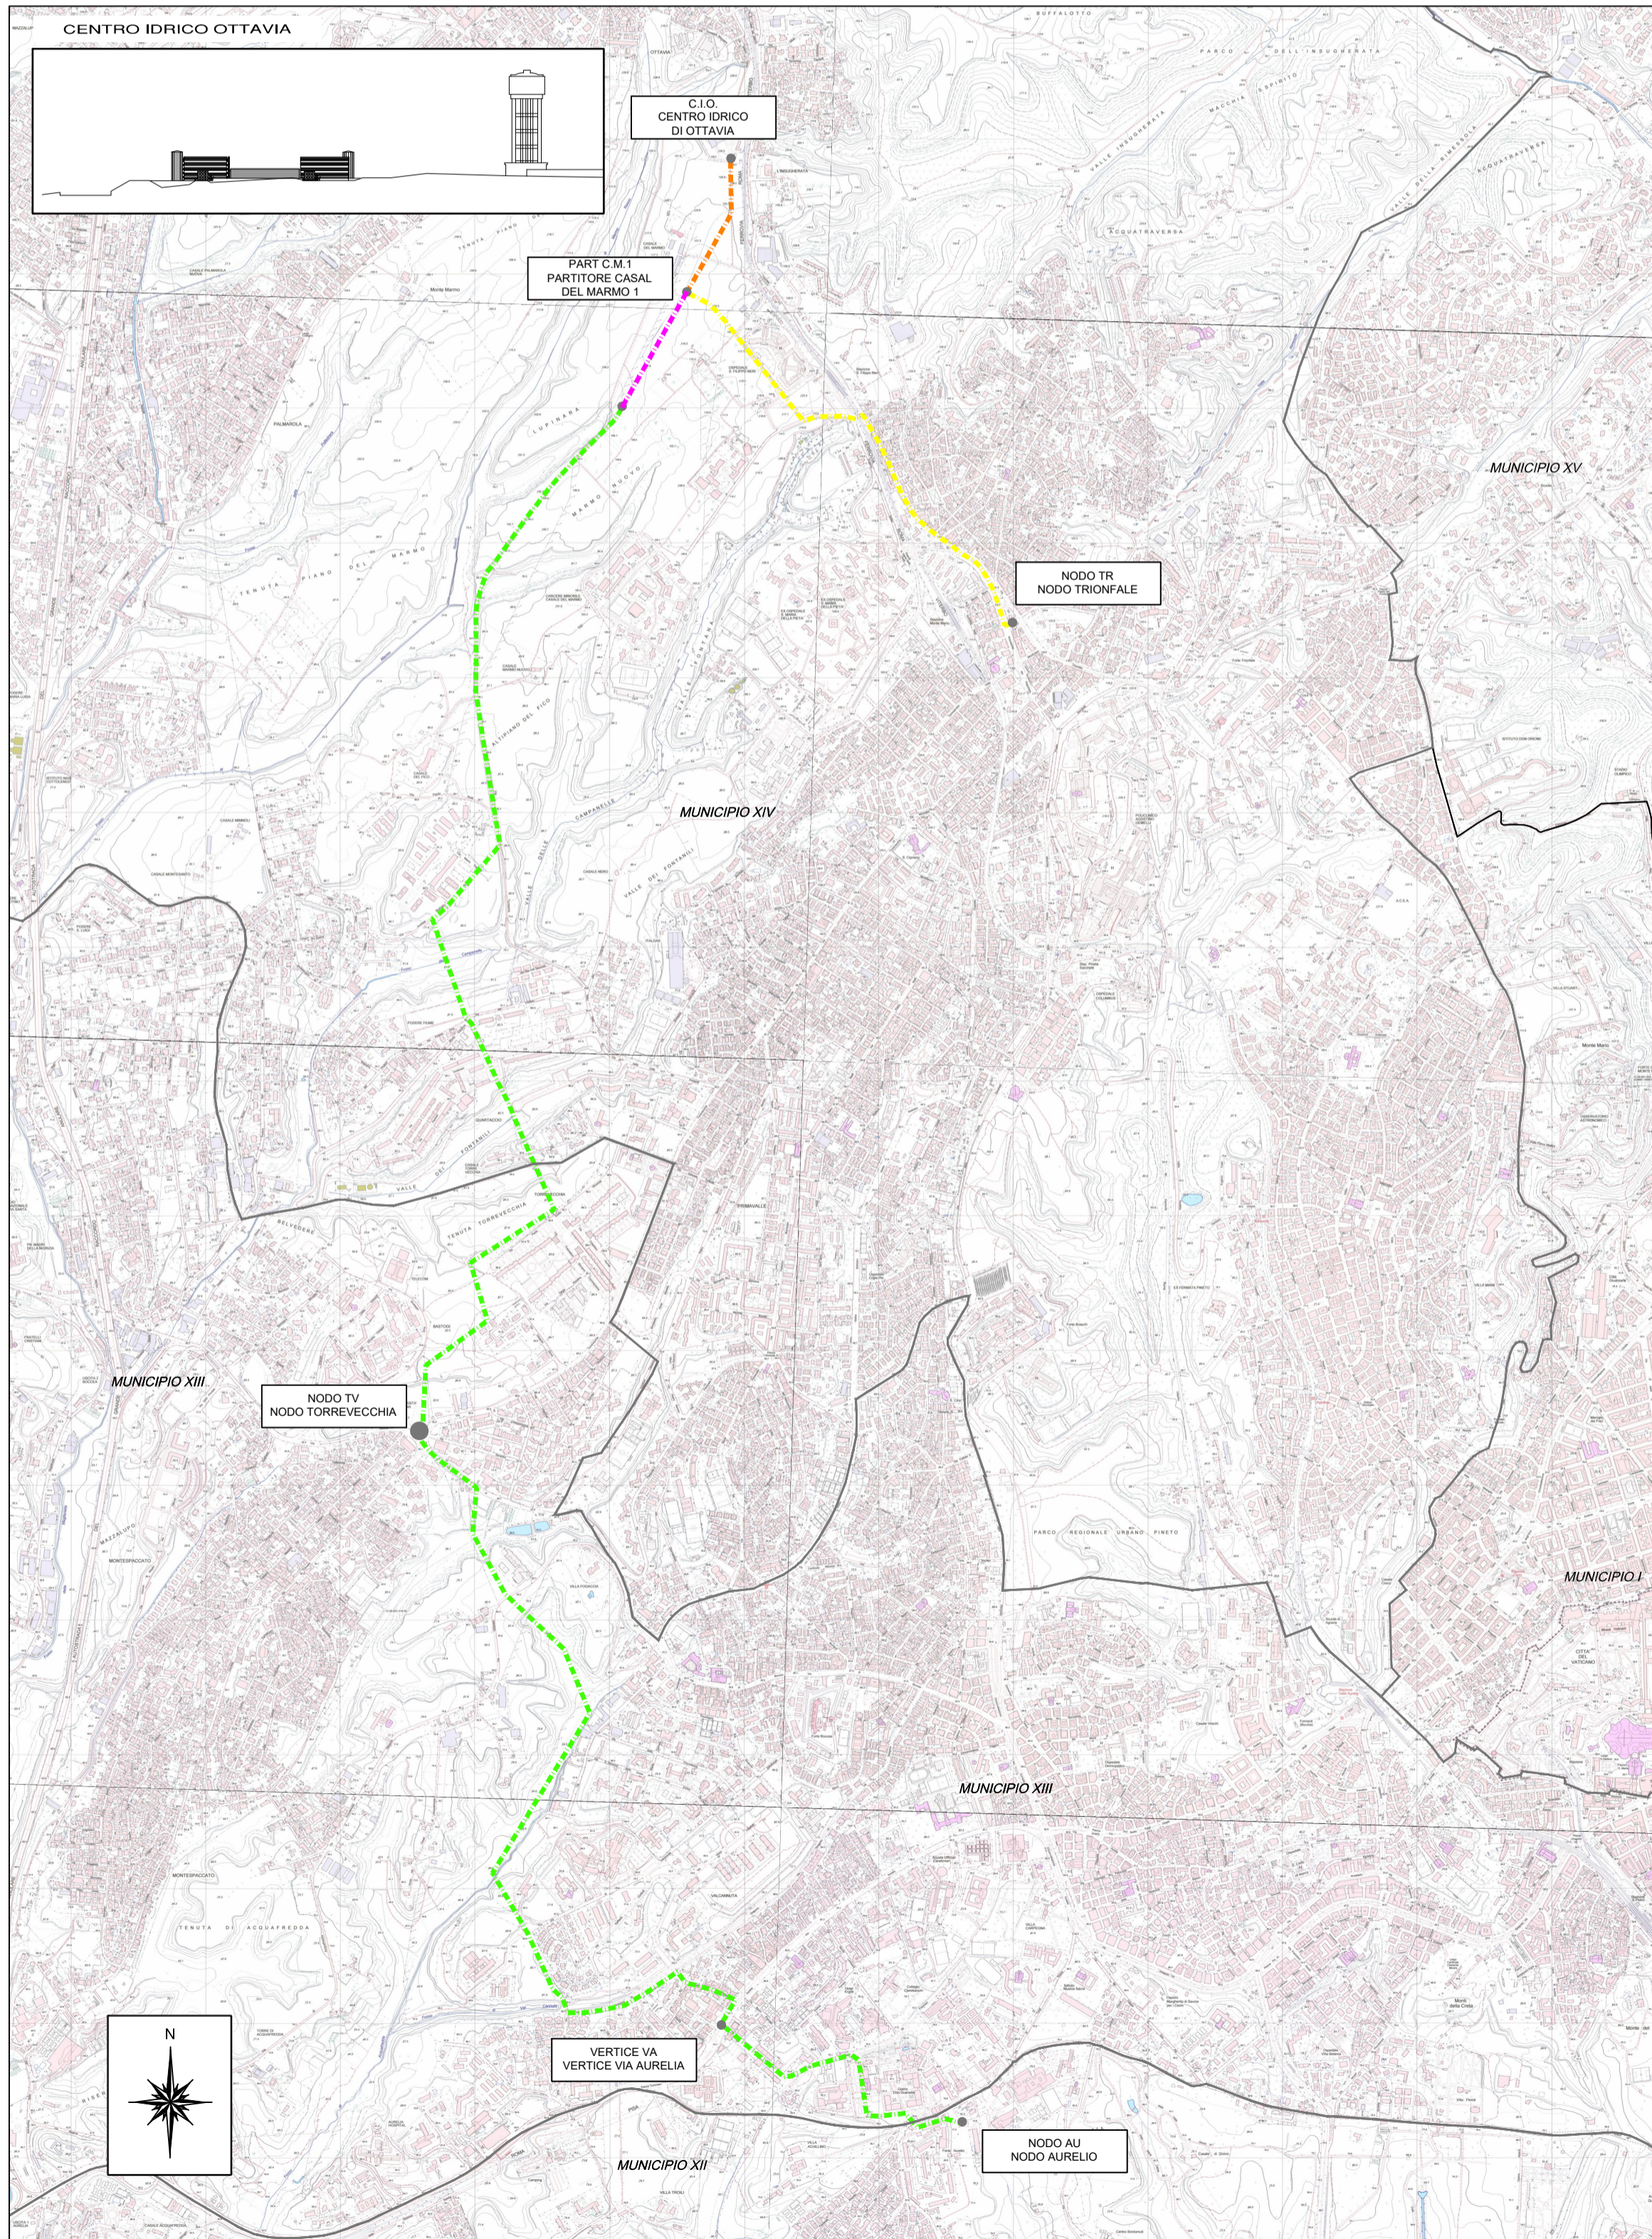

PLANIMETRIA GENERALE ALTERNATIVA PROGETTUALE N.1 - scala 1:20.000

TRATTO 1 - CENTRO IDRICO OTTAVIA - PARTITORE CASAL DEL MARMO - NODO TRIONFALE	
SOLUZIONE TR1	TRATTO C.I.O. - PARTITORE CM1 - NODO TR
SOLUZIONE TR2	TRATTO C.I.O. - PARTITORE CM2 - NODO TR
TRATTO 2 - PARTITORE CASAL DEL MARMO - NODO TORREVECCHIA - NODO AURELIO	
SOLUZIONE AU1A	TRATTO PARTITORE CM1 - NODO TV - NODO AU
SOLUZIONE AU1B	TRATTO PARTITORE CM1 - NODO TV - VERTICE VIA AURELIA - NODO AU
SOLUZIONE AU2A	TRATTO PARTITORE CM2 - NODO TV - NODO AU
SOLUZIONE AU2B	TRATTO PARTITORE CM2 - NODO TV - VERTICE VIA AURELIA - NODO AU
ALTERNATIVE PROGETTUALI	
ALTERNATIVA 1	TRATTO 1 - SOLUZIONE TR1 + TRATTO 2 SOLUZIONE AU1A
ALTERNATIVA 2	TRATTO 1 - SOLUZIONE TR1 + TRATTO 2 SOLUZIONE AU1B
ALTERNATIVA 3	TRATTO 1 - SOLUZIONE TR2 + TRATTO 2 SOLUZIONE AU2A
ALTERNATIVA 4	TRATTO 1 - SOLUZIONE TR2 + TRATTO 2 SOLUZIONE AU2B

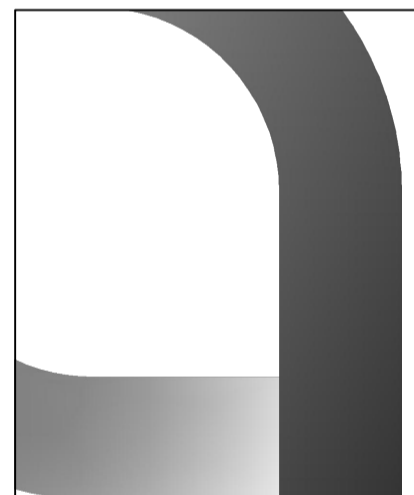**aceq acqua**

ACEA ATO 2 SPA

**IL RESPONSABILE DEL PROCEDIMENTO**  
Ing. Iginia De Luca

**aceq**

ACEA ELABORI SPA

**ADDUTTRICE**  
OTTAVIA - TRIONFALE - AURELIO

**DOCUMENTO DI FATTIBILITA' DELLE ALTERNATIVE PROGETTUALI**

ELABORATO  
**A254SF D0110**

DATA **GIUGNO 2020** | SCALA **VARIE**

AGG. N.	DATA	NOTE	FIRMA
1			
2			
3			
4			
5			
6			

**ALTERNATIVE PROGETTUALI**

**ALTERNATIVA N.1**  
SOLUZIONE TR1 + SOLUZIONE AU1A

**TEAM DI PROGETTAZIONE**

**RESPONSABILE PROGETTAZIONE**  
Ing. Antonio Iele

**PROGETTI**  
Dott. Ing. Angelo Marchetti  
Geom. Iolanda Buonomo

**MODELLISTICA RETI**  
Ing. Eugenio Benedini  
Ing. Emiliano Alimonti

**CAPO PROGETTO**  
Ing. Emanuela Rasicci

**SCREENING E GEOLOGIA**  
Dott. Geol. Stefano Tosti  
Geom. Fabio Pompei  
Ing. Viviana Angeloro  
Geom. Vito Di Paolo  
Dott. Geol. Yuosef Abu Sabha

**PERMITTING E PATRIMONIALE**  
Ing. Giulia Di Fiore  
Ing. Nicoletta Stracqualursi  
Geom. Francesco Porti  
Ing. Gaia Falconi  
Arch. Antonio Pesare