SEZIONE E-E - PARALLELO MODELLO TRAVERSO

SCALA 1:200

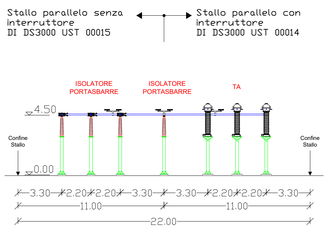

SEZIONE D-D - PARALLELO CON INTERRUTTORE

SCALA 1:200

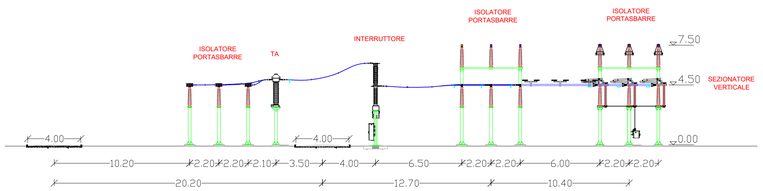

SEZIONE C-C - PARALLELO SENZA INTERRUTTORE

SCALA 1:200

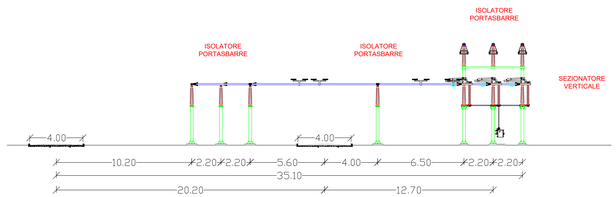

SEZIONE B-B - LINEA IN CAVO CON SCARICATORI

SCALA 1:200

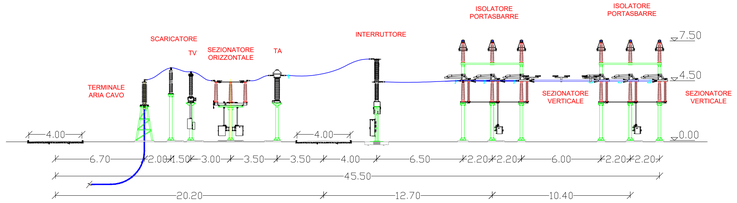

PLANIMETRIA GENERALE

SCALA 1:500

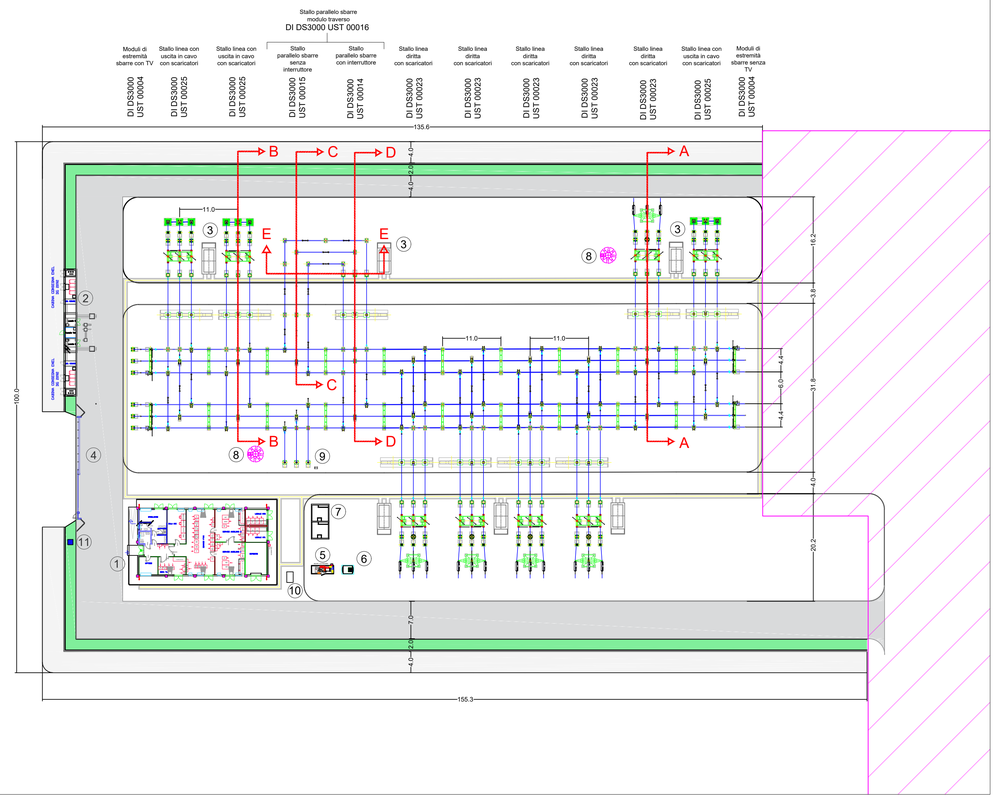

SEZIONE A-A - LINEA DIRITTA

SCALA 1:200

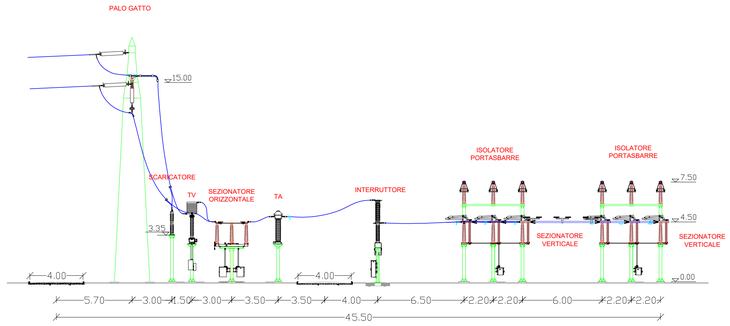

LEGENDA

1	EDIFICIO INTEGRATO COMANDI E SERVIZI AUSILIARI
2	EDIFICIO PUNTI DI CONSEGNA ALIM. MT S.A. (DG 2092)
3	CHIOSCHI APP. PERIFERICHE SISTEMA DI CONTROLLO
4	CANCELLO SCORREVOLE - 7mt
5	GE
6	SERBATOIO GASOLIO INTERRATO
7	FONDAZIONE TRASFORMATORI MT/bt (con copertura)
8	TORRI FARO
9	TRASFORMATORI INDUTTIVI DI POTENZA (TIP)
10	SERBATOIO PER ALIMENTAZIONE IDRICA - 3 mc
11	FOSSA IMHOFF - 2 mc
	AIUOLA PERIMETRALE - 2 mt
	VIABILITA' STAZIONE - 4 mt
	VIABILITA' ESTERNA - 4 mt
	SE RTN 380/150 kV di Melfi (PZ)

COMUNE DI MELFI (PZ)

PROGETTO DI AMPLIAMENTO DELLA STAZIONE RTN SE MELFI 380/150 kV

PROGETTO DEFINITIVO

COMMITTENTE:

VENEZIA SRL
Via Vincenzo Gioberti, 11
76123 Andria (BT)
P.I.: 08422290729

PROGETTAZIONE:

TEKNE SOCIETÀ DI INGEGNERIA
TEKNE srl
Via Vincenzo Gioberti, 11 - 76123 ANDRIA (BT)
Tel +39 0883 553714 - 552841 - Fax +39 0883 552915
www.gruppotekne.it e-mail: contatti@gruppotekne.it

MATE System Unipersonale srl
MATE SYSTEM Unipersonale srl
Via Papa Pio XII, civ. 8 - 70020 CASSANO DELLE MURGE (BA)
Tel +39 080 3072072
mail: info@matesystem.it | pec: matesystem @pec.it

PROGETTISTA:
Dott. Ing. Renato Pertuso
(Direttore Tecnico)

PROGETTISTA:
Dott.Ing. Francesco Ambron

PD
PROGETTO DEFINITIVO

SEZIONI LONGITUDINALI DELLE VARIE PARTI DI IMPIANTO - AMPLIAMENTO SE RTN

Tavola: 07A_02

Filename: TKA680D07_02-SezioniLongitudinali.dwg

Data 1°emissione:	Redatto:	Verificato:	Approvato:	Scala:	Protocollo Tekne:
Gennaio 2021	A.TERLIZZI	G.MARTELLOTTA	R.PERTUSO	Varie	TKA680
1 Luglio 2021	A.TERLIZZI	F.SPINELLI	R.PERTUSO		
2 Dicembre 2021	F.SPINELLI	F.AMBRON	R.PERTUSO		
3					
4					

N° revisioni