



PIANTA

Scala 1:100

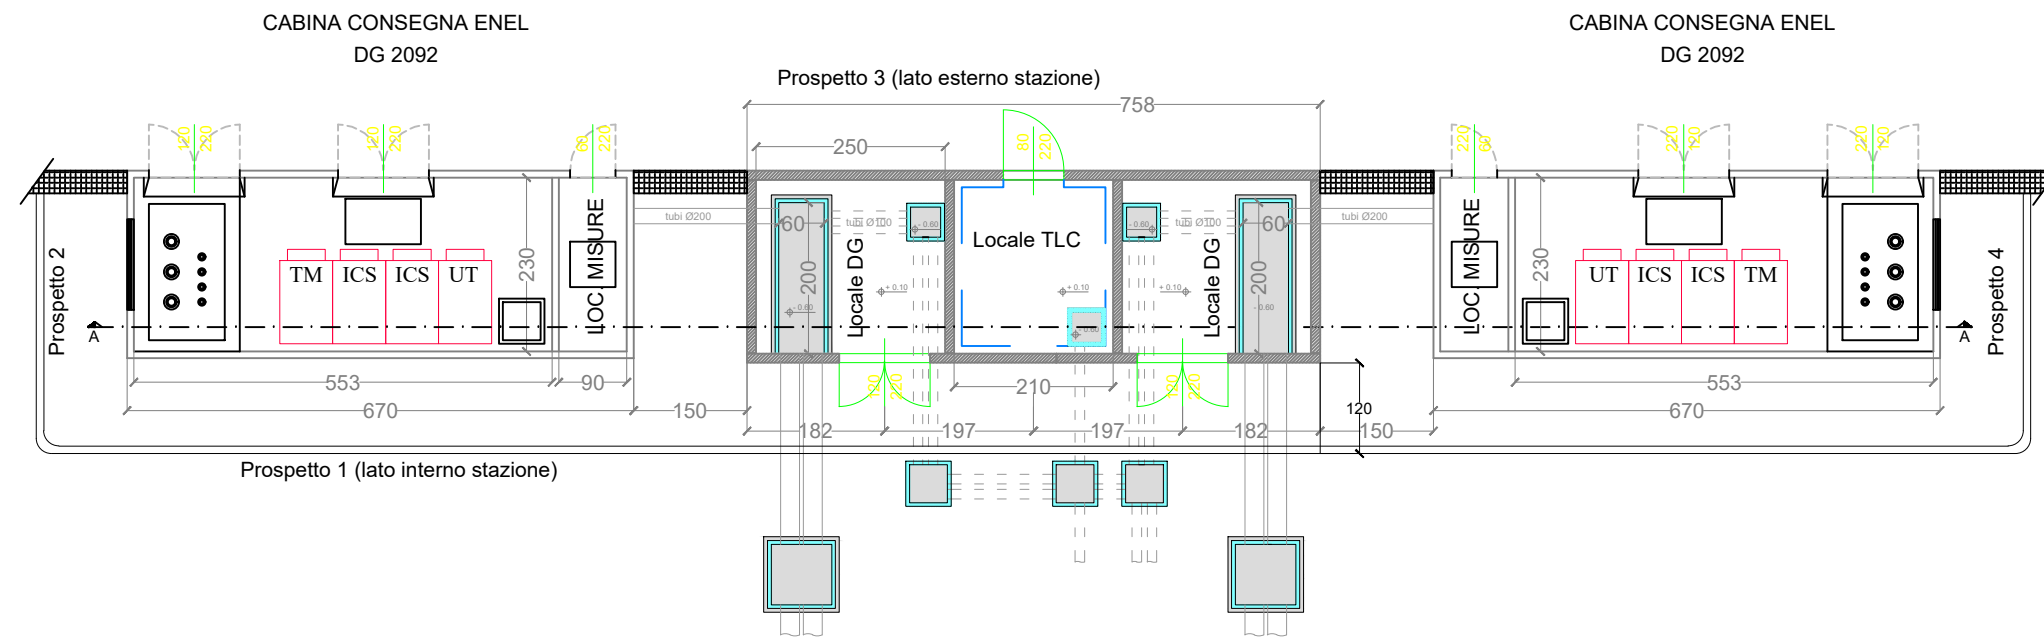


PROSPETTI

Scala 1:100

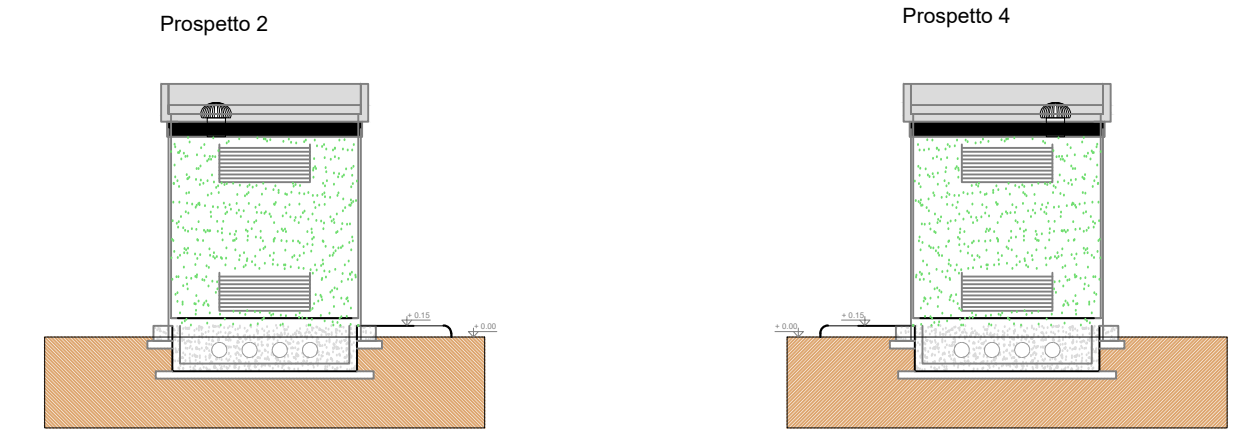


PROSPETTI

Scala 1:100

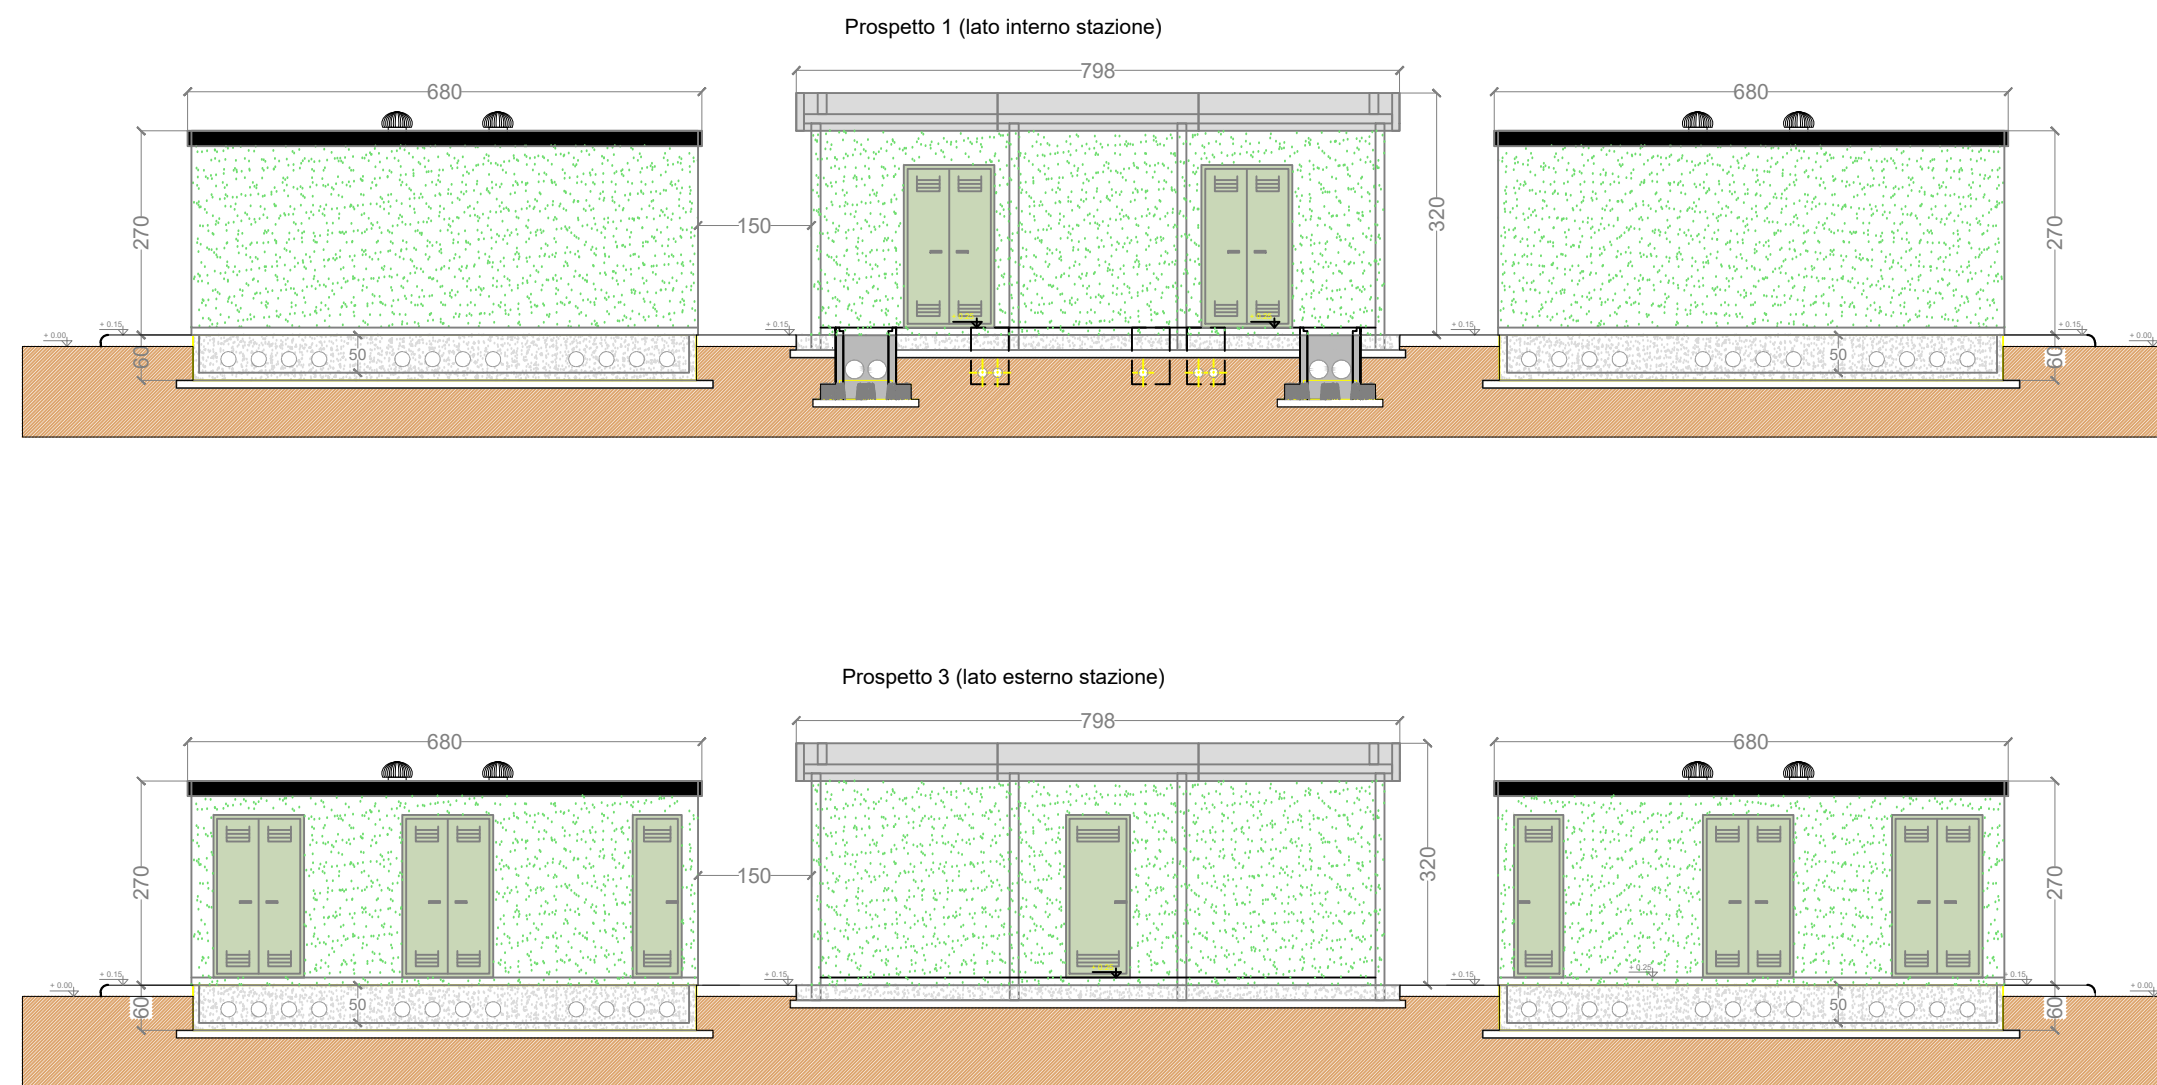

SEZIONE A-A

Scala 1:100

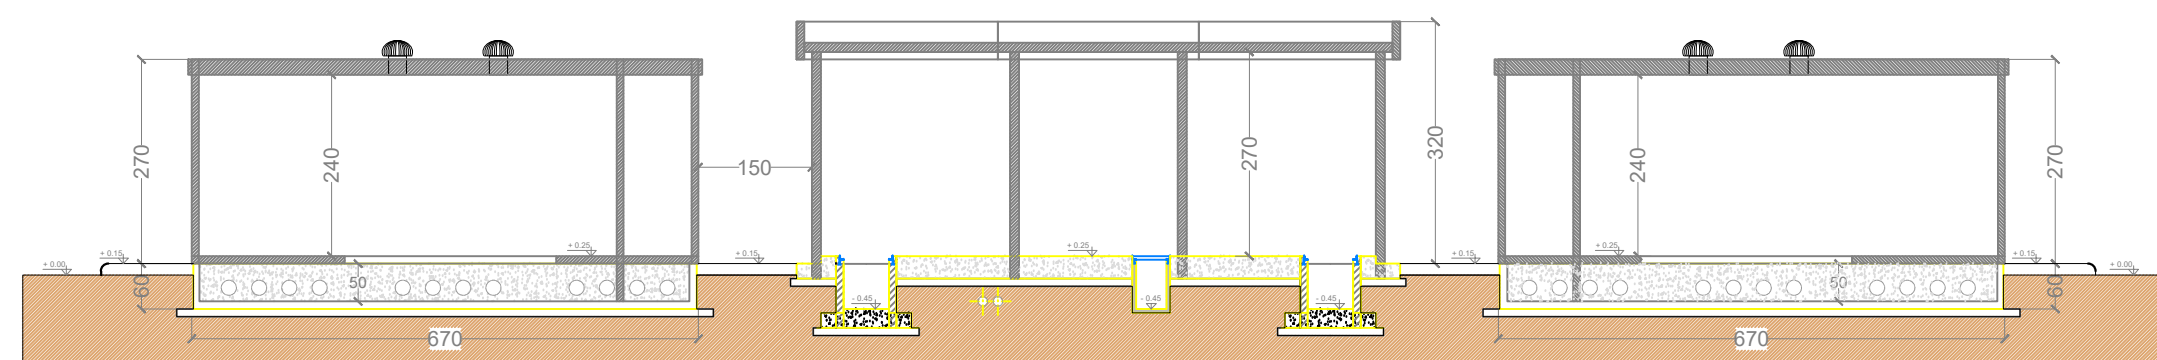

COMUNE DI MELFI (PZ)

**PROGETTO DI AMPLIAMENTO DELLA STAZIONE
RTN SE MELFI 380/150 kV**

PROGETTO DEFINITIVO

COMMITTENTE:



VENEZIA SRL
Via Vincenzo Gioberti, 11
76123 Andria (BT)
P.I.: 08422290729

PROGETTAZIONE:



TEKNE srl
Via Vincenzo Gioberti, 11 - 76123 ANDRIA (BT)
Tel +39 0883 553714 - 552841 - Fax +39 0883 552915
www.gruppotekne.it e-mail: contatti@gruppotekne.it



MATE SYSTEM srl
Via Papa Pio XII, civ. 8 - 70020 CASSANO DELLE MURGE (BA)
Tel +39 080 3072072
mail: info@matesystemsrl.it | pec: matesystem@pec.it

PROGETTISTA:

Dott. Ing. Renato Pertuso
(Direttore Tecnico)

PROGETTISTA:

Dott. Ing. Antonio Terlizzi



PD

PROGETTO DEFINITIVO

**PIANTA, PROSPETTI E SEZIONI EDIFICIO DI
CONSEGNA MT**

Tavola: **05B_00**

Filename:
TKA680_05B_00-Edificio Consegna MT.dwg

Data 1ª emissione: Gennaio 2021	Redatto: A.TERLIZZI	Verificato: G.MARTELOTTA	Approvato: R.PERTUSO	Scala: 1:100	Protocollo Tekne:
---	------------------------	-----------------------------	-------------------------	------------------------	-------------------

REVISIONE	1				
	2				
	3				
	4				

TKA680