


PROSPETTO


A ←

B ↓

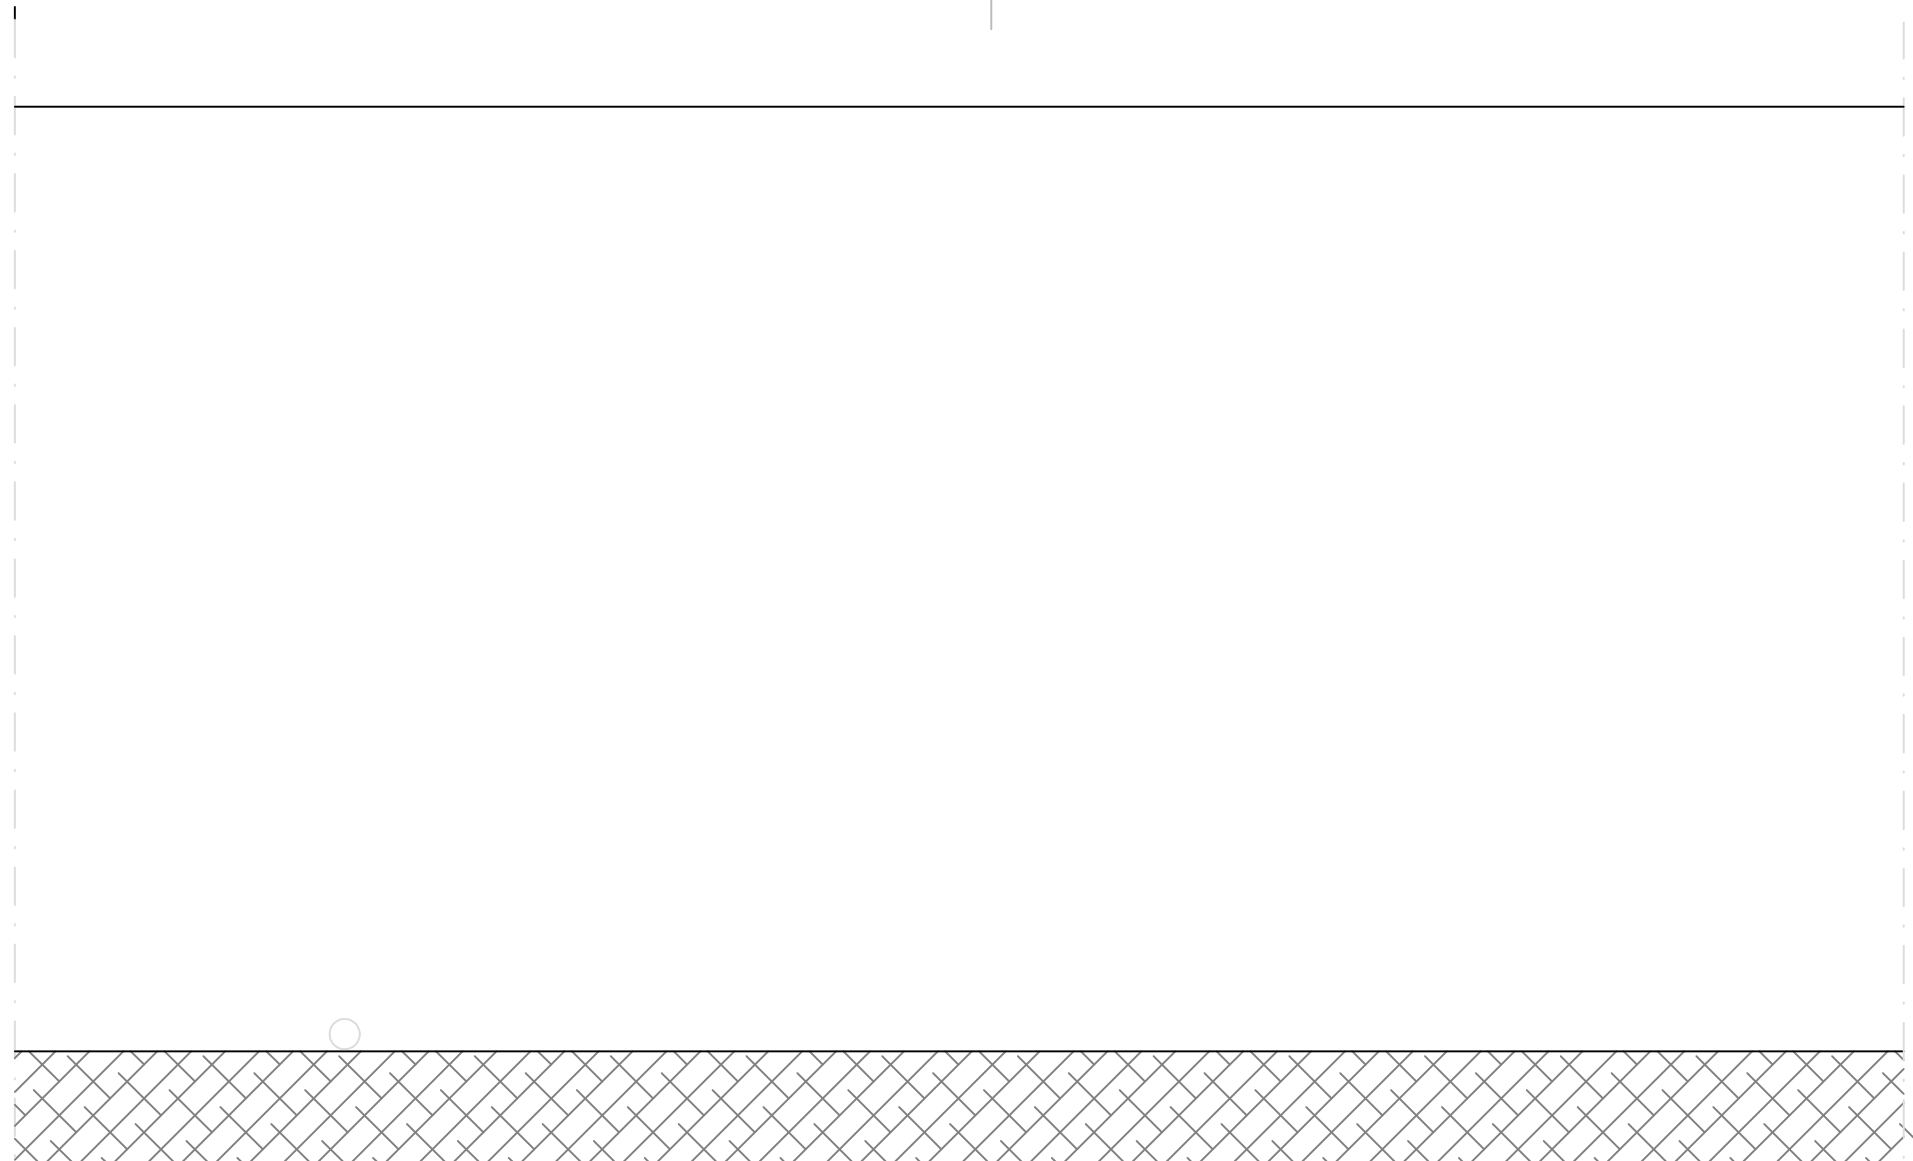


A ←

SEZIONE B - B

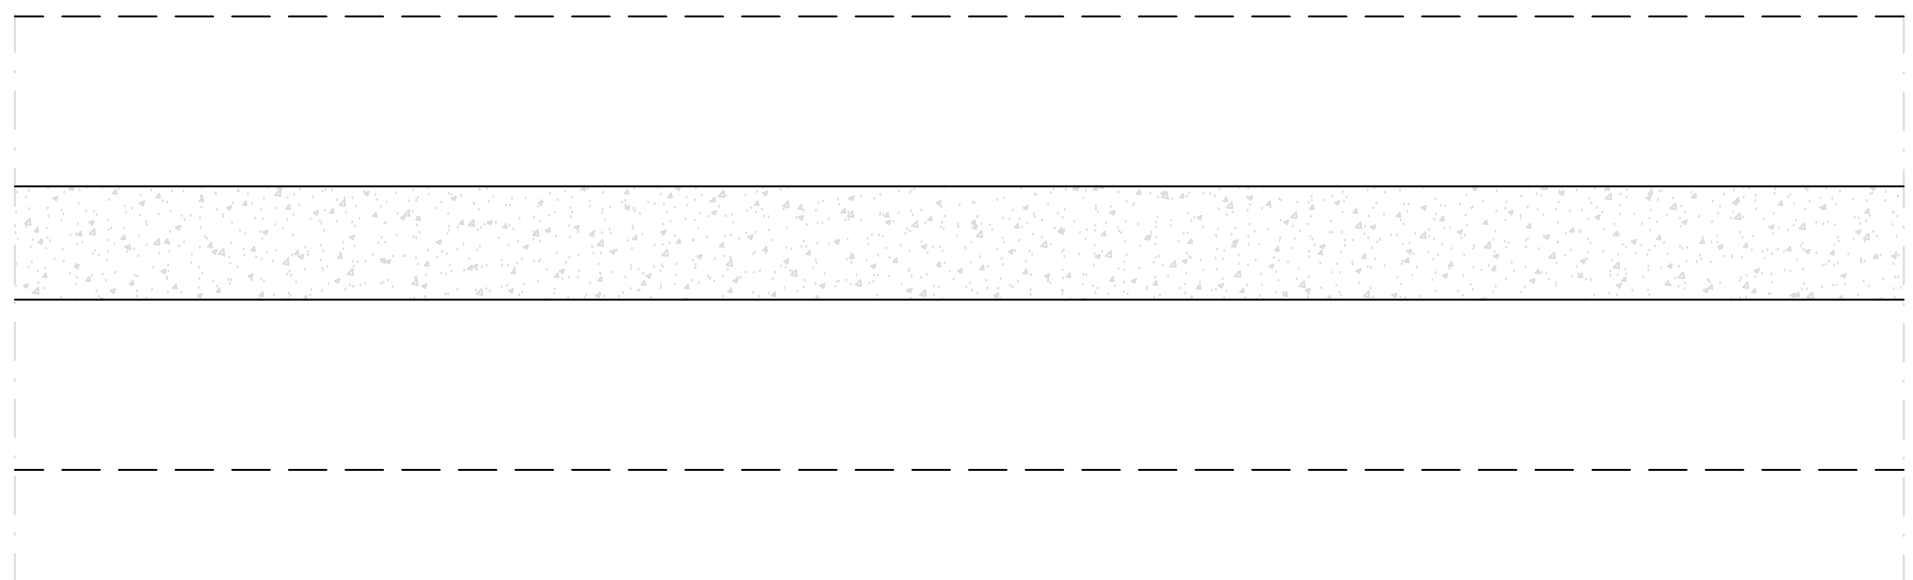

SEZIONE A-A

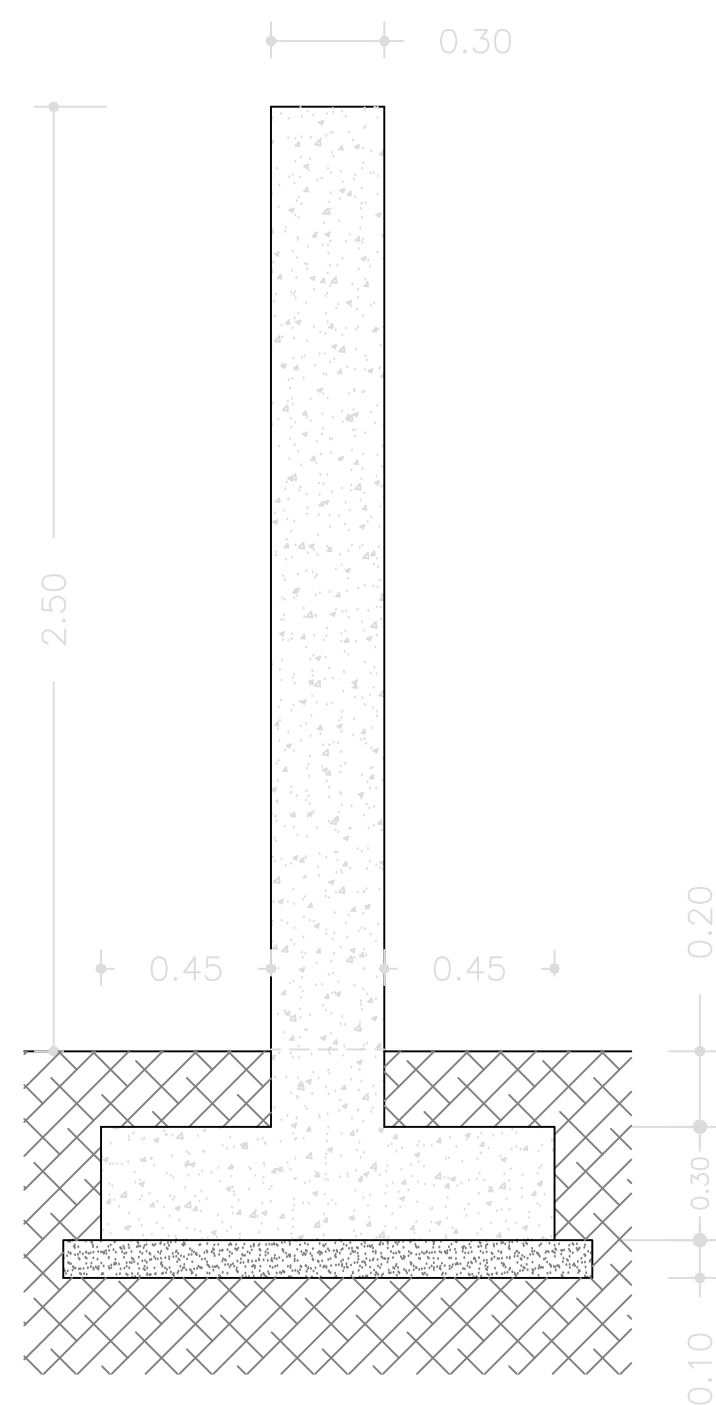

COMUNE DI MELFI (PZ)

PROGETTO DI AMPLIAMENTO DELLA STAZIONE RTN SE MELFI 380/150 kV

PROGETTO DEFINITIVO

COMMITTENTE: **VENEZIA SRL**
Via Vincenzo Gioberti, 11
76123 Andria (BT)
P.I.: 08422290729

PROGETTAZIONE:

TEKNE
SOCIETÀ DI INGEGNERIA

TEKNE srl
Via Vincenzo Gioberti, 11 - 76123 ANDRIA (BT)
Tel +39 0883 553714 - 552841 - Fax +39 0883 552915
www.gruppotekne.it e-mail: contatti@gruppotekne.it

MATE System srl

MATE SYSTEM srl
Via Papa Pio XII, civ. 8 - 70020 CASSANO DELLE MURGE (BA)
Tel +39 080 3072072
mail: info@matesystemsrl.it | pec: matesystem@pec.it

PROGETTISTA: **Dott. Ing. Renato Pertuso**
(Direttore Tecnico)

PROGETTISTA:
Dott. Ing. Antonio Terlizzi

PD

PROGETTO DEFINITIVO

PARTICOLARE RECINZIONE: PROSPETTO E SEZIONI

Tavola: **17_00**

Filename:
TKA680-17_00-Particolare Recinzione.dwg

Data 1ª emissione:	Redatto:	Verificato:	Approvato:	Scala:	Protocollo Tekne:
Gennaio 2021	A.TERLIZZI	G.MARTELLotta	R.PERTUSO	1:20	TKA680