



**PIANTA**

Scala 1:50

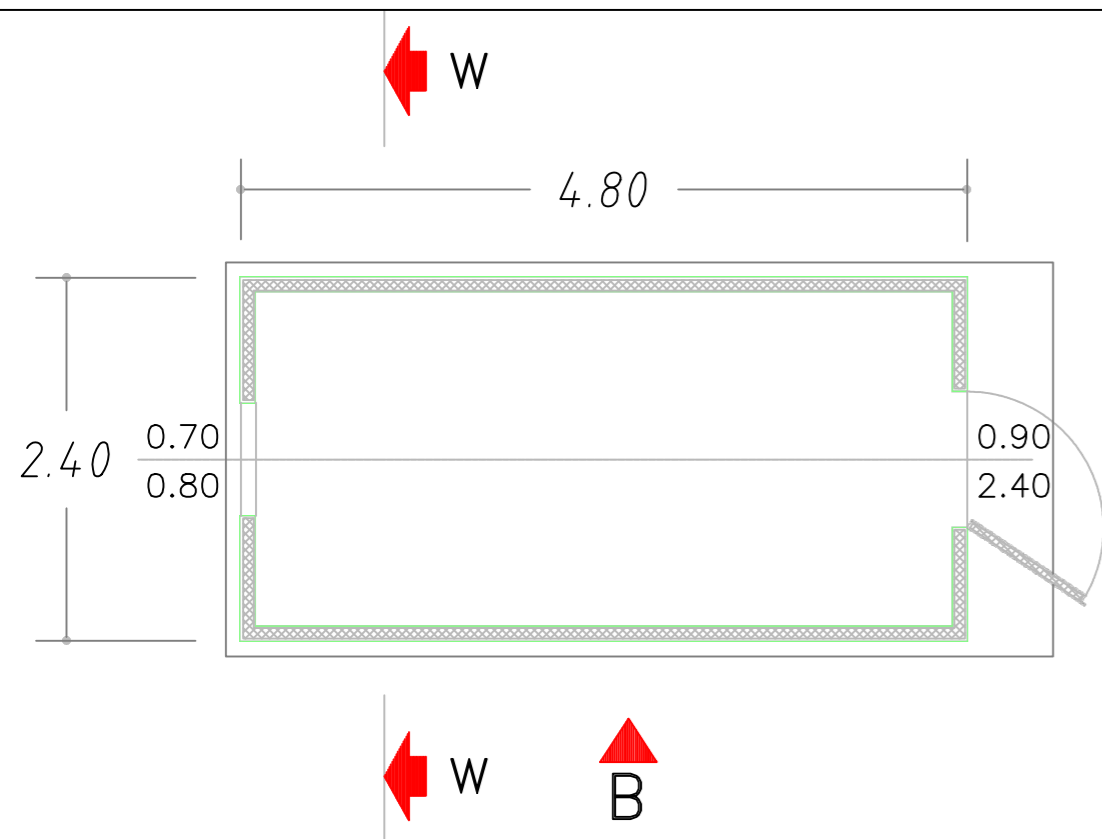

**SEZIONE W-W**

Scala 1:50


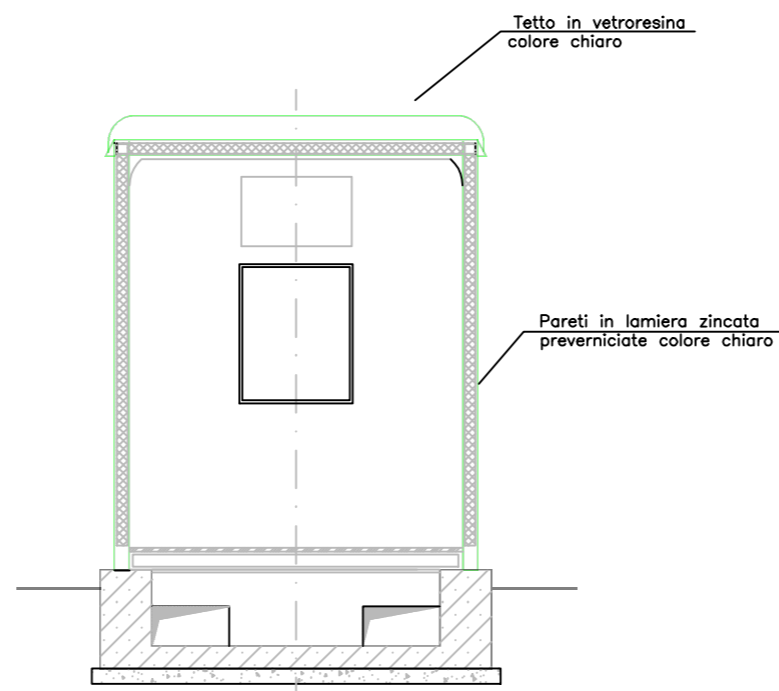


**PROSPETTI**

Scala 1:50

**VISTA LATERALE**

**VISTA FRONTALE**

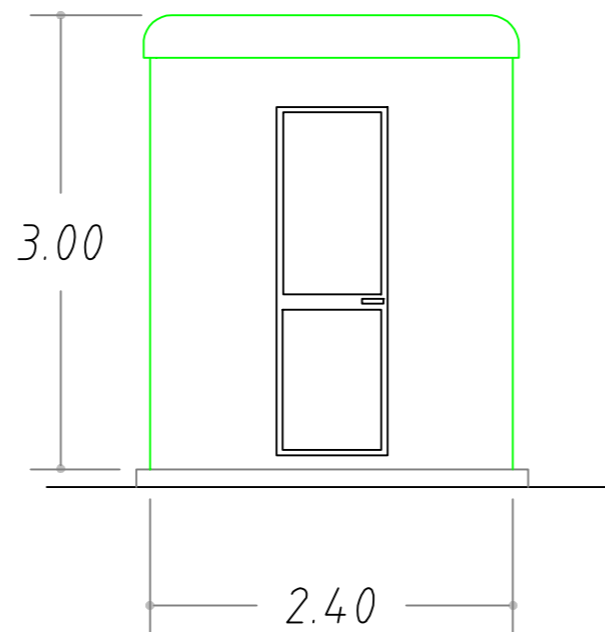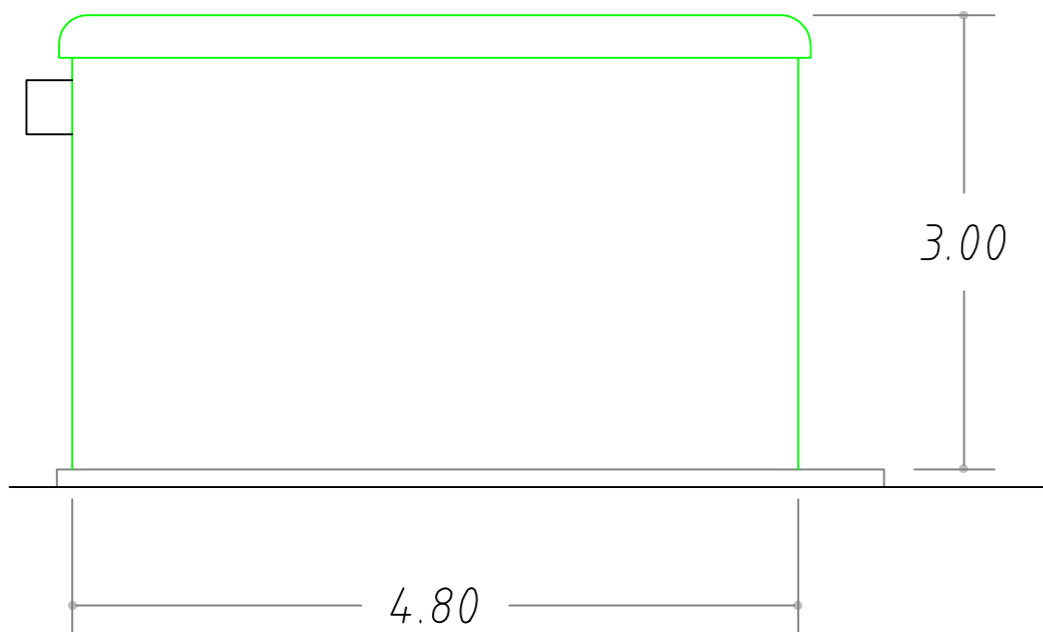

**COMUNE DI MELFI (PZ)**

**PROGETTO DI AMPLIAMENTO DELLA STAZIONE RTN SE MELFI 380/150 kV**

**PROGETTO DEFINITIVO**

COMMITTENTE:



**VENEZIA SRL**  
Via Vincenzo Gioberti, 11  
76123 Andria (BT)  
P.I.: 08422290729

PROGETTAZIONE:



TEKNE srl  
Via Vincenzo Gioberti, 11 - 76123 ANDRIA (BT)  
Tel +39 0883 553714 - 552841 - Fax +39 0883 552915  
www.gruppotekne.it e-mail: contatti@gruppotekne.it




MATE SYSTEM srl  
Via Papa Pio XII, civ. 8 - 70020 CASSANO DELLE MURGE (BA)  
Tel +39 080 3072072  
mail: info@matesystemsrl.it | pec: matesystem@pec.it

PROGETTISTA:

Dott. Ing. Renato Pertuso  
(Direttore Tecnico)

PROGETTISTA:

Dott. Ing. Antonio Terlizzi

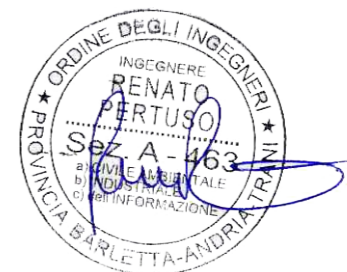

**PD**

PROGETTO DEFINITIVO

**PIANTA, PROSPETTI E SEZIONI CHIOSCHI - (CONFIGURAZIONE SAS)**

Tavola: **05C\_01**

Filename:  
TKA680-05C\_01-Chioschi.dwg

n° revisione	1	Luglio 2021	A.TERLIZZI	G.MARTELOTTA	R.PERTUSO	Scala: <b>1:50</b>	Protocollo Tekne:  <b>TKA680</b>
	2		A.TERLIZZI	F.SPINELLI	R.PERTUSO		
	3						
	4						

Data 1ª emissione:  
**Gennaio 2021**

Redatto:

A.TERLIZZI

Verificato:

G.MARTELOTTA

Approvato:

R.PERTUSO

Scala:

**1:50**

Protocollo Tekne:

**TKA680**