STATO DI PROGETTO LOTTO "D" scala 1:4.000

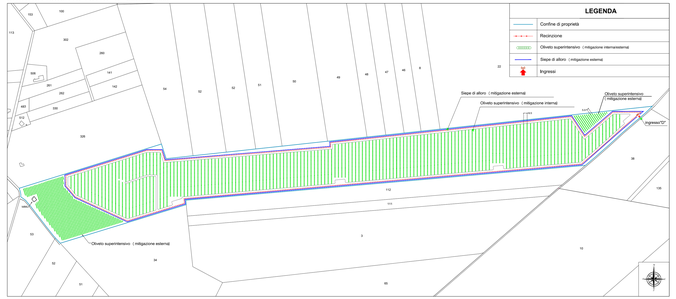

STATO DI PROGETTO LOTTO "E" scala 1:4.000

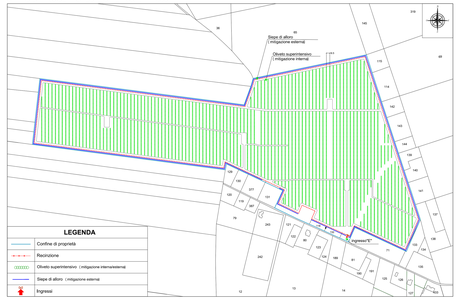

STATO DI PROGETTO LOTTI "A e B" scala 1:4.000

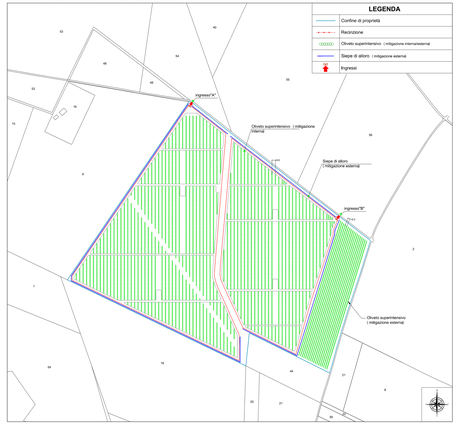

STATO DI PROGETTO LOTTO "C" scala 1:4.000

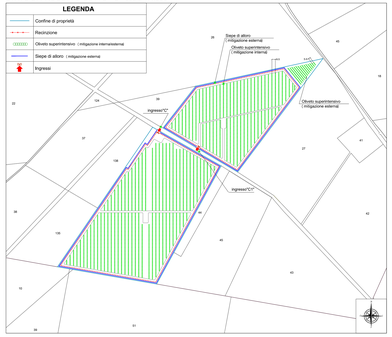

SEZIONE MISURA DI MITIGAZIONE scala 1:50

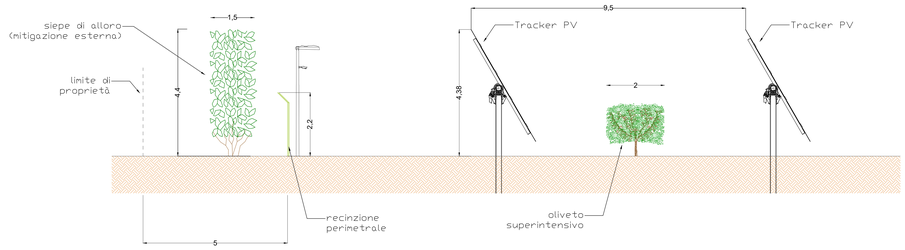

STRALCIO PLANIMETRICO MISURA DI MITIGAZIONE scala 1:50

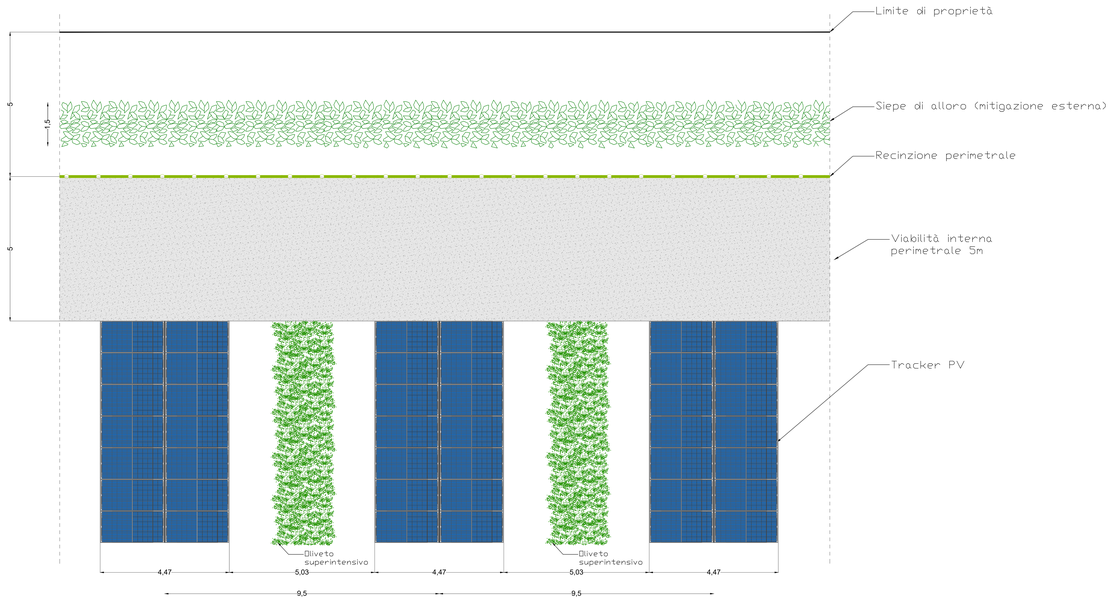

REGIONE PUGLIA | REGIONE BASILICTA | COMUNE DI ASCOLI S. | COMUNE DI MELFI

PROGETTO PER LA REALIZZAZIONE E L'ESERCIZIO DI UN IMPIANTO AGRIVOLTAICO AVENTE POTENZA P=69,45MWp CIRCA E RELATIVE OPERE DI CONNESSIONE

Nome impianto ASC04
Comune di Ascoli Satriano, Provincia di Foggia, Regione Puglia
Comune di Melfi, Provincia di Potenza, Regione Basilicata

PROGETTO DEFINITIVO

Codice pratica: **19PR5X7**

N° Elaborato: **FV07**

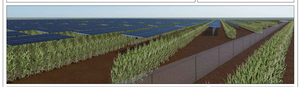

ELABORATO:

LAYOUT MISURE DI MITIGAZIONE

COMMITTENTE:
LT 02 s.r.l.
via Leonardo da Vinci n°12
39100 Bolzano (BZ)
p.iva: 08407850729

PROGETTISTI:

Ing. Alessandro la Grasta
ORDINE DEGLI INGEGNERI DELLA PROVINCIA DI FOGGIA
ALESSANDRO LA GRASTA
Sez. A - 7739
Ingegneria Civile e Ambientale
Ingegneria dell'Industria e dell'Informazione

Ing. Luigi Tattoli
ORDINE DEGLI INGEGNERI DELLA PROVINCIA DI FOGGIA
LUIGI TATTOLI
Sez. A - 7349
Ingegneria Civile e Ambientale
Ingegneria dell'Industria e dell'Informazione

PROGETTAZIONE:
LTservice
energy solutions
LT SERVICE s.r.l.
Via Ischia Ponte 2 - 70056 Molfetta (BA)
tel: 0803346031
pec: studiotecnicolt@pec.it

File: 19PR5X7_DocumentazioneSpecialistica_07.pdf | Folder: 19PR5X7_DocumentazioneSpecialistica.zip

REV.	DATA	SCALA	FORMATO	NOME FILE	DESCRIZIONE REVISIONE
01	29/04/2022	1:4000 1:50	A1X3		PRIMA EMISSIONE