
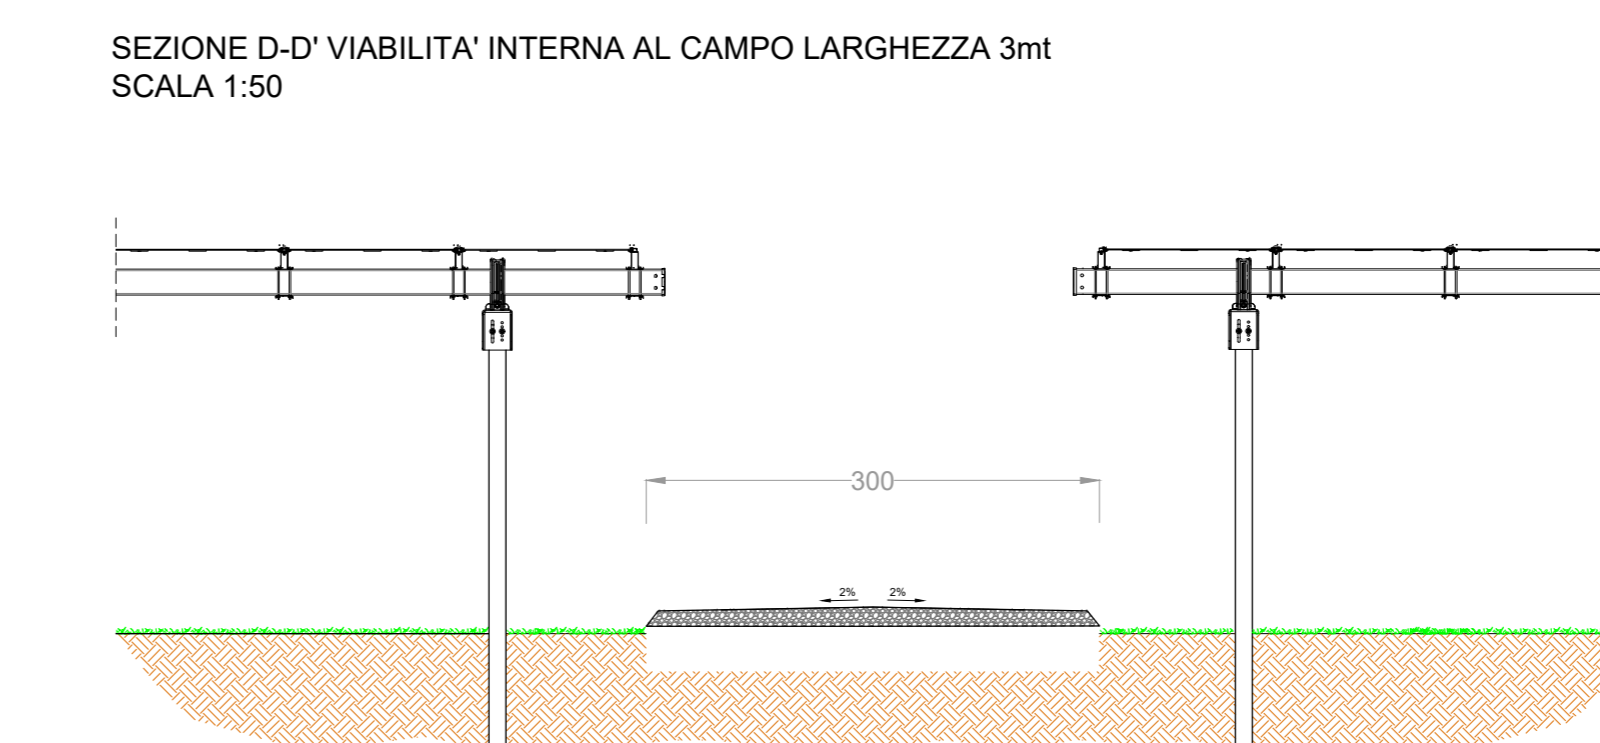
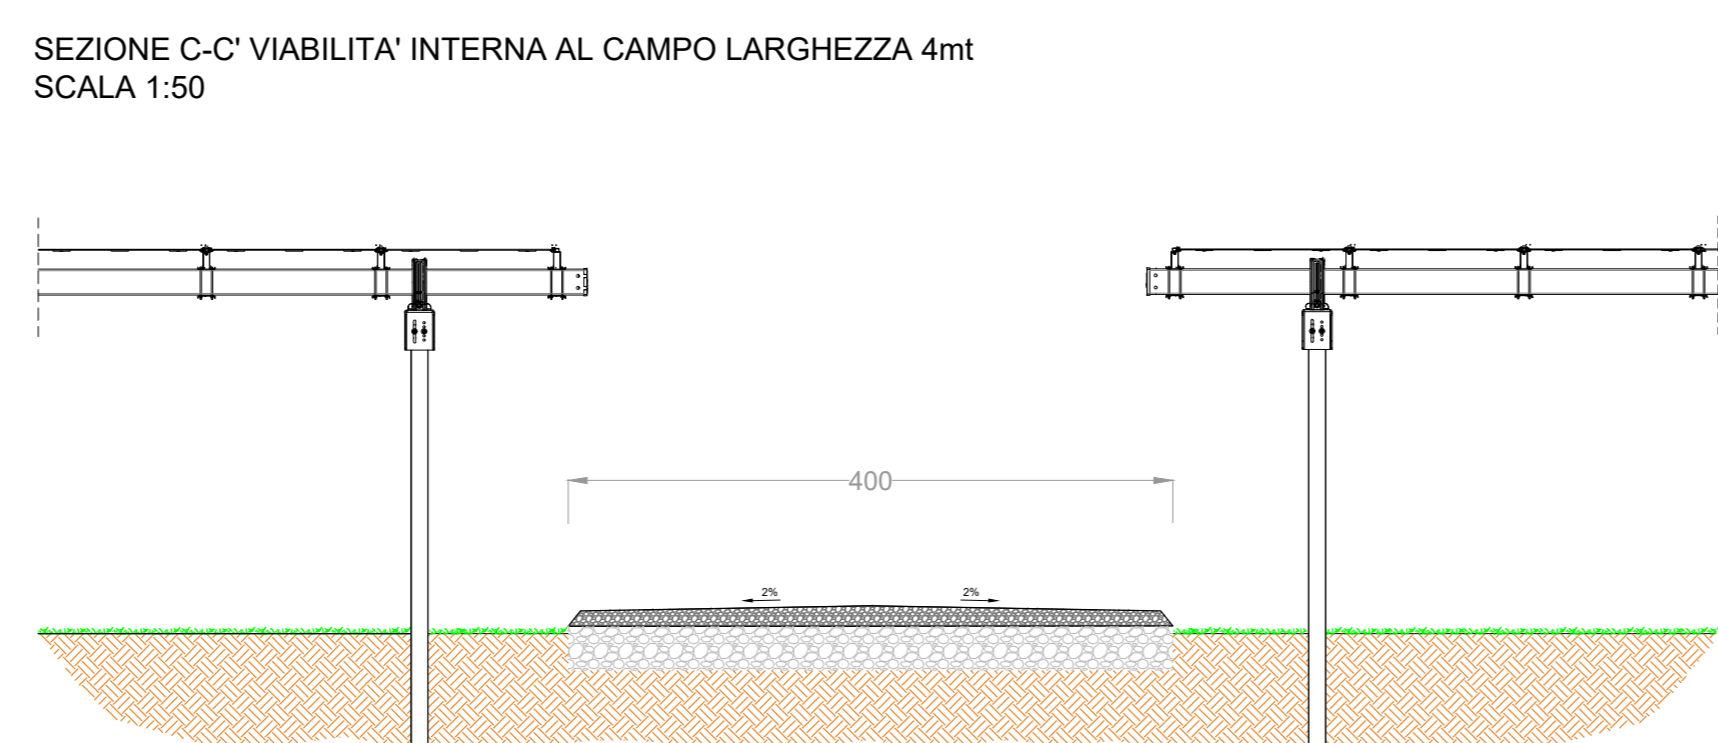
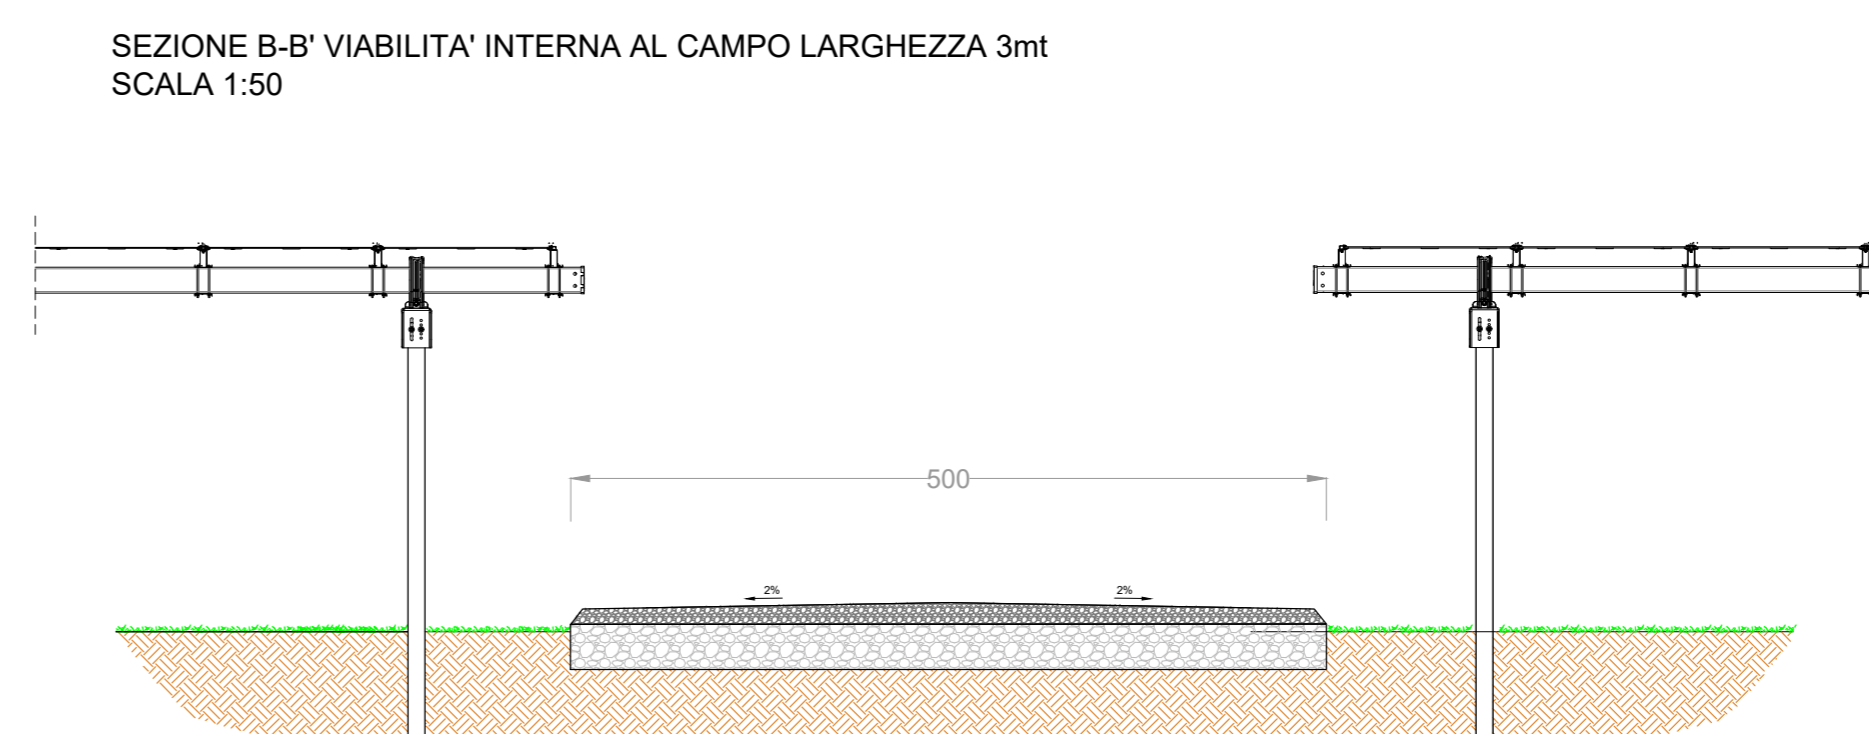
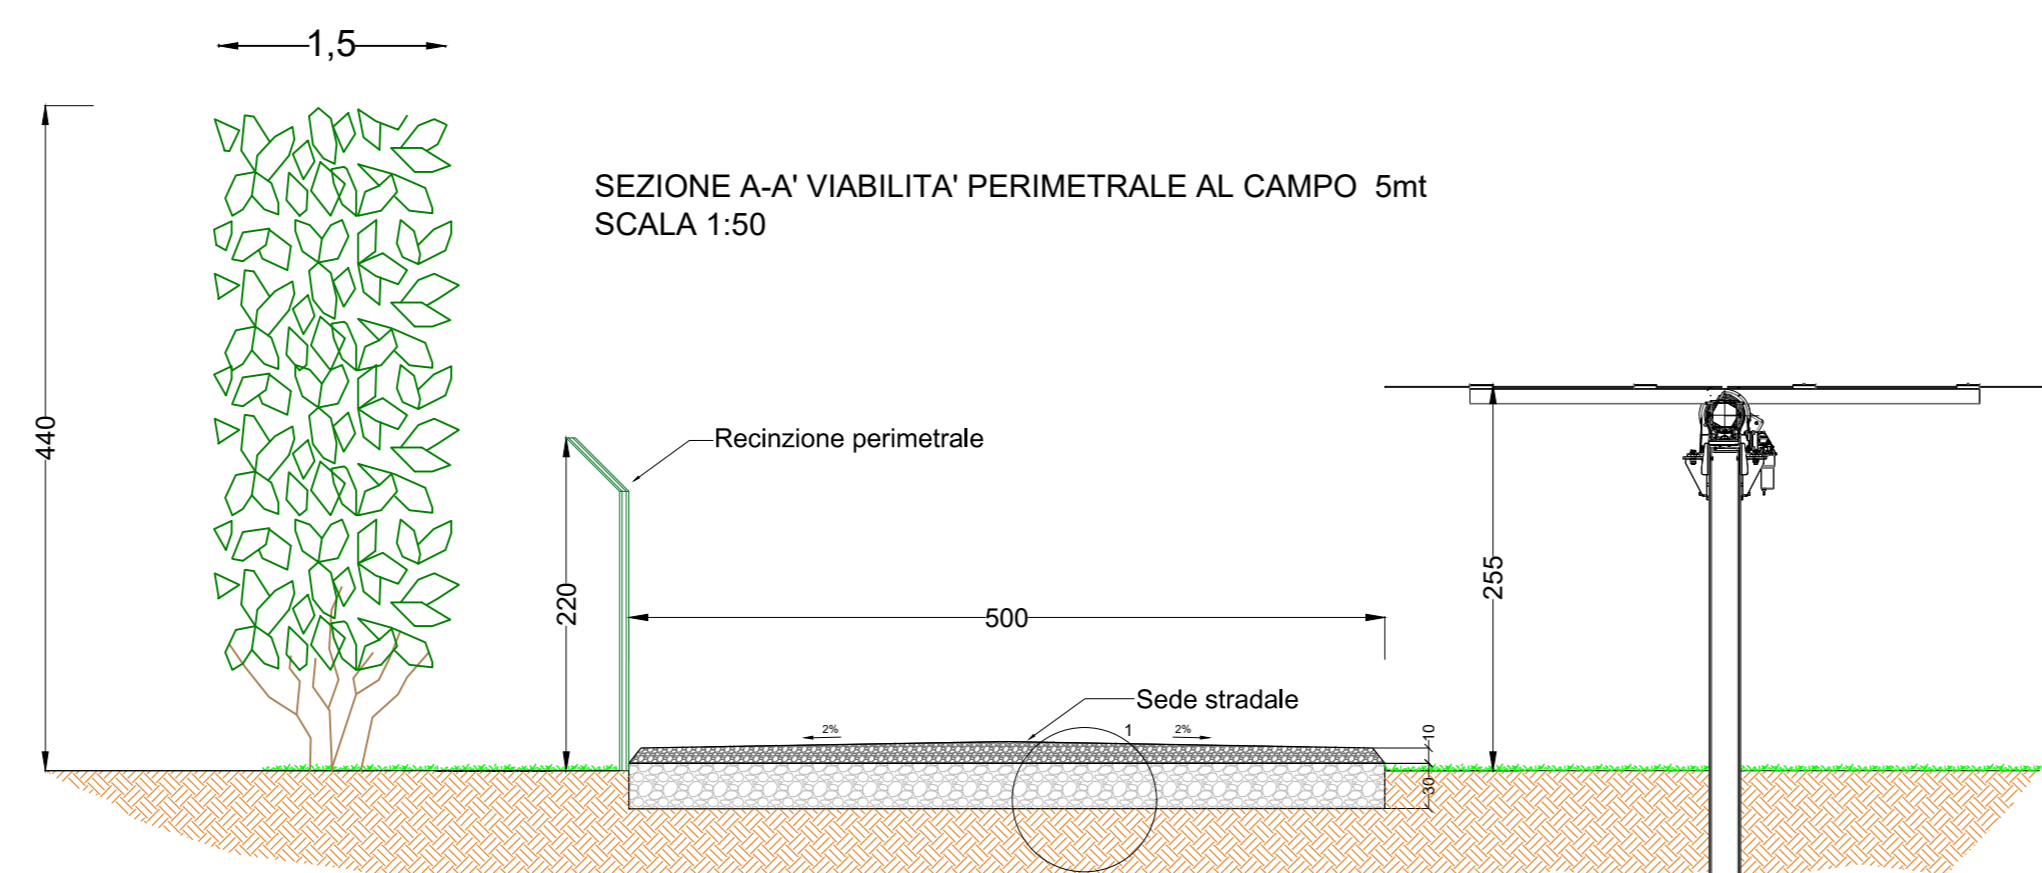


PARTICOLARE 1 - STRUTTURA STRADALE
SCALA 1:20

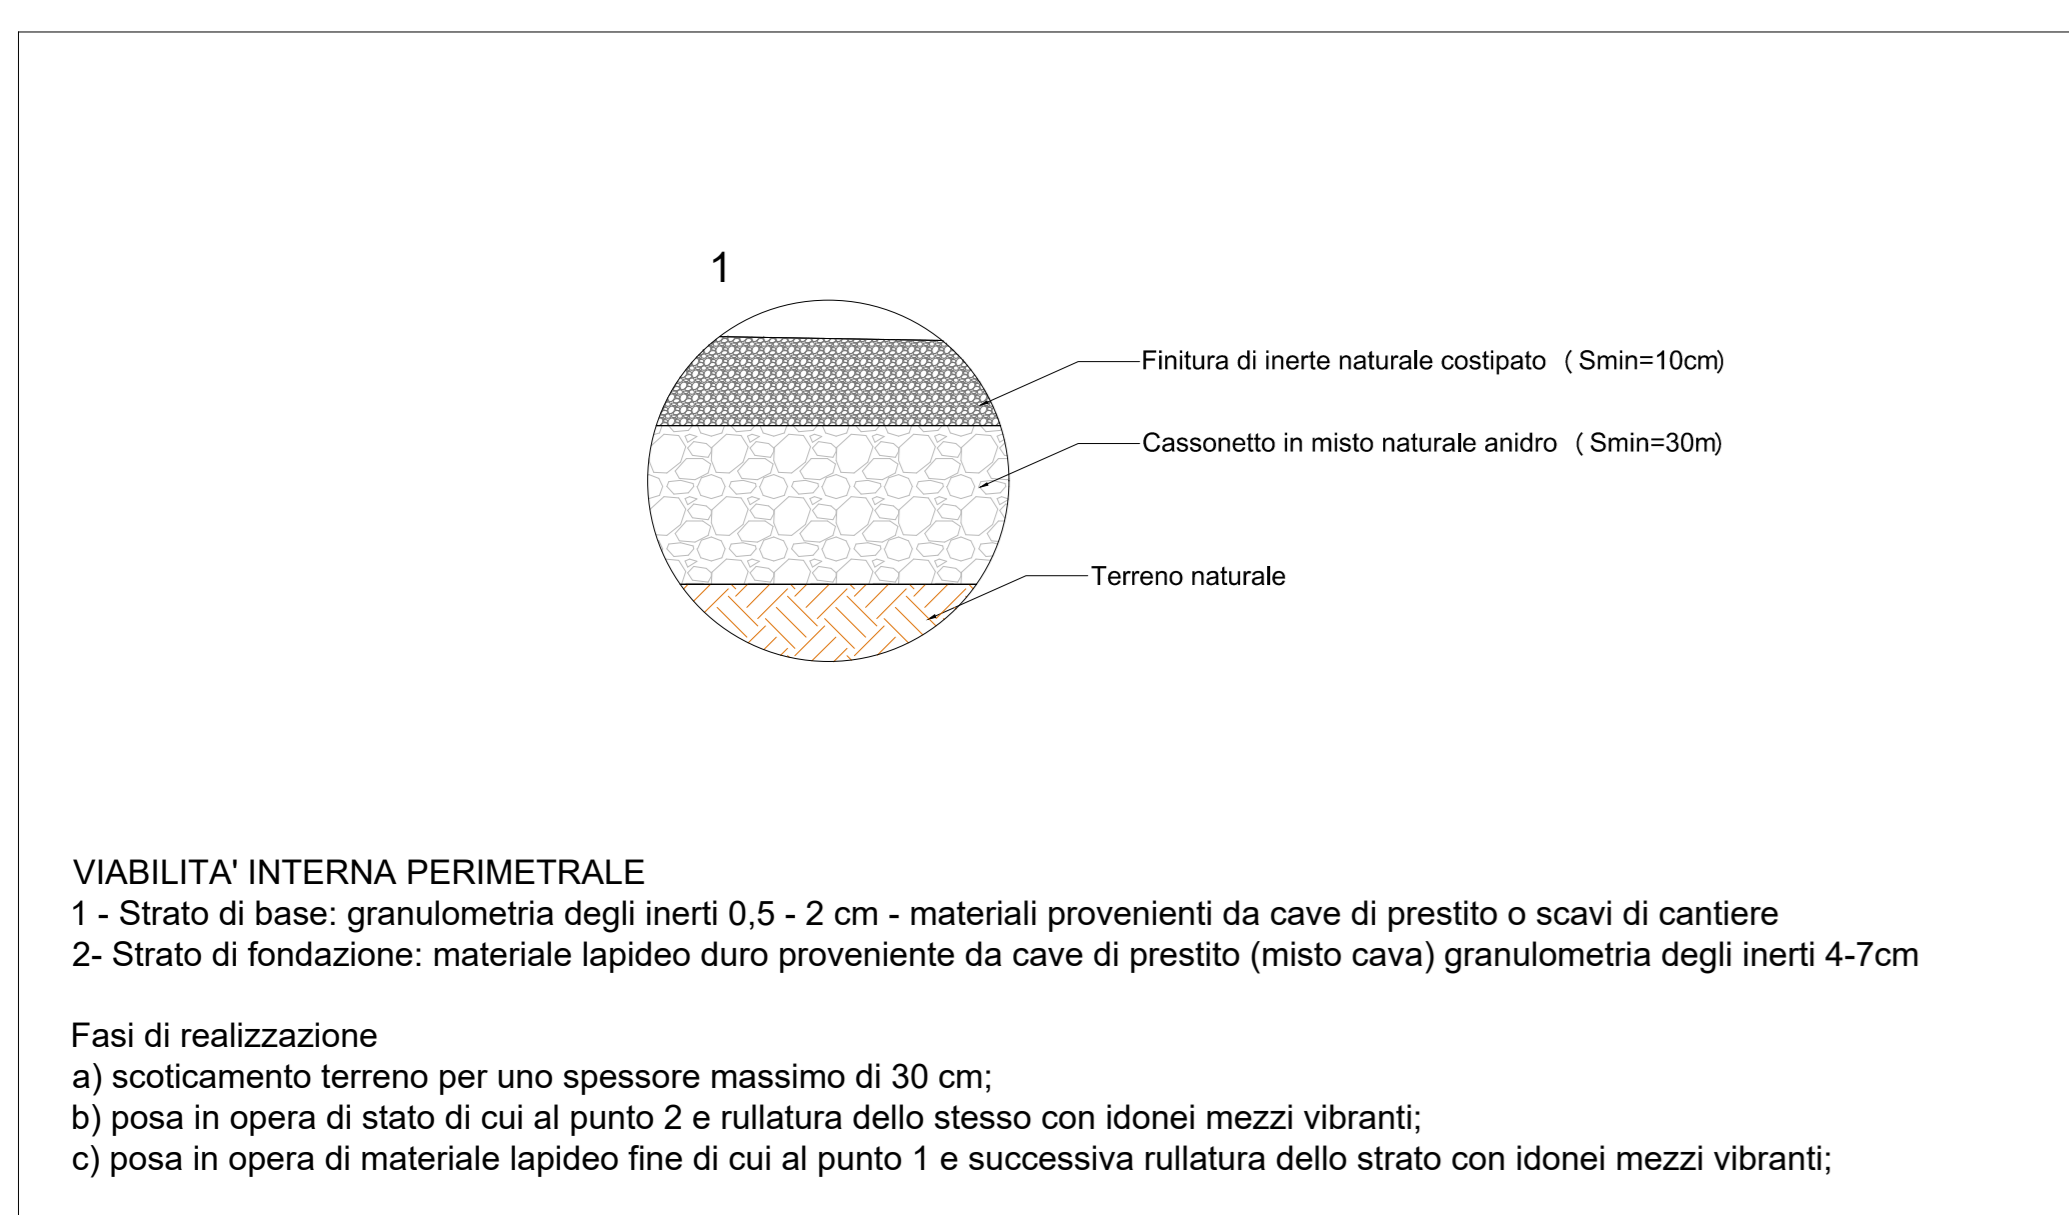

REGIONE PUGLIA	REGIONE BASILICATA	COMUNE DI ASCOLI S.	COMUNE DI MELFI														
PROGETTO PER LA REALIZZAZIONE E L'ESERCIZIO DI UN IMPIANTO AGRIVOLTAICO AVENTE POTENZA P=69,45MWp CIRCA E RELATIVE OPERE DI CONNESSIONE																	
Nome impianto ASC04 Comune di Ascoli Satriano, Provincia di Foggia, Regione Puglia Comune di Melfi, Provincia di Potenza, Regione Basilicata																	
PROGETTO DEFINITIVO			Codice pratica: 19PR5X7														
			N° Elaborato: FV05														
ELABORATO: LAYOUT VIABILITÀ INTERNA E SEZIONI TIPO STRADE		COMMITTENTE: LT 02 s.r.l. via Leonardo da Vinci n°12 39100 Bolzano (BZ) p.iva: 08407850729															
PROGETTISTI: Ing. Alessandro la Grasta Ing. Luigi Tattoli		PROGETTAZIONE: 															
<table border="1"> <tr> <td>File: 19PR5X7_DocumentazioneSpecialistica_05.pdf</td> <td>Folder: 19PR5X7_DocumentazioneSpecialistica.zip</td> </tr> <tr> <td>01</td> <td>29/04/2022</td> <td>1:2.500</td> <td>1:50</td> <td>A0</td> <td>PRIMA EMISSIONE</td> </tr> <tr> <td>REV.</td> <td>DATA</td> <td>SCALA</td> <td>FORMATO</td> <td>NOME FILE</td> <td>DESCRIZIONE REVISIONE</td> </tr> </table>				File: 19PR5X7_DocumentazioneSpecialistica_05.pdf	Folder: 19PR5X7_DocumentazioneSpecialistica.zip	01	29/04/2022	1:2.500	1:50	A0	PRIMA EMISSIONE	REV.	DATA	SCALA	FORMATO	NOME FILE	DESCRIZIONE REVISIONE
File: 19PR5X7_DocumentazioneSpecialistica_05.pdf	Folder: 19PR5X7_DocumentazioneSpecialistica.zip																
01	29/04/2022	1:2.500	1:50	A0	PRIMA EMISSIONE												
REV.	DATA	SCALA	FORMATO	NOME FILE	DESCRIZIONE REVISIONE												