




STATO DI PROGETTO LOTTO "E" scala 1:4.000

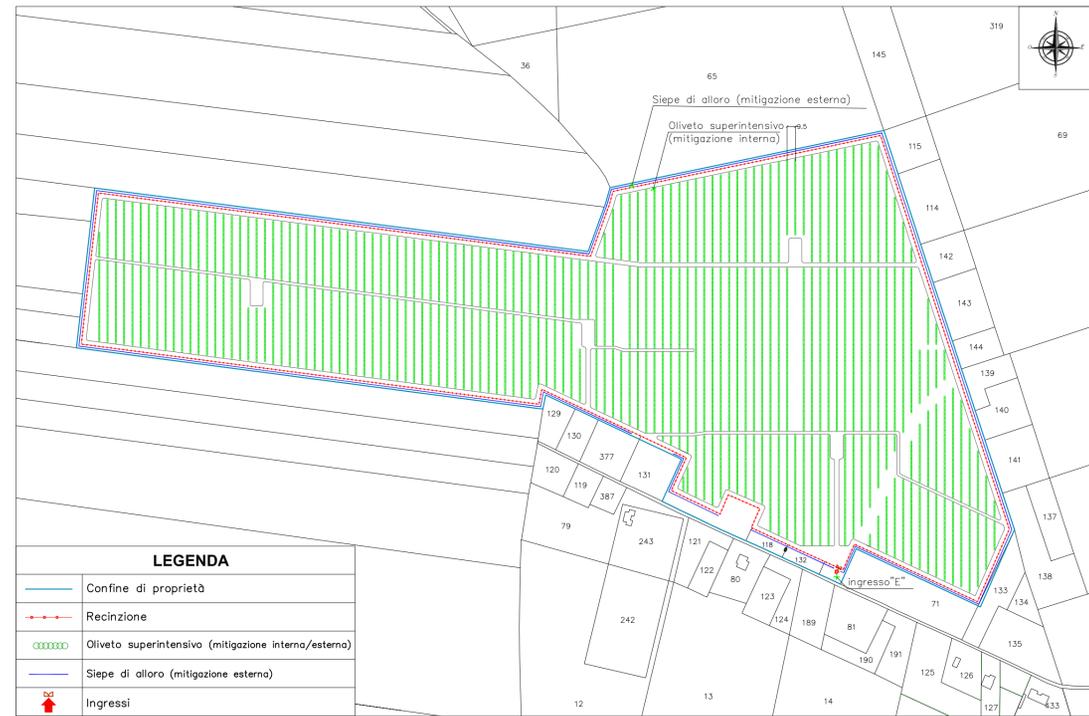


STATO DI PROGETTO LOTTO "D" scala 1:4.000

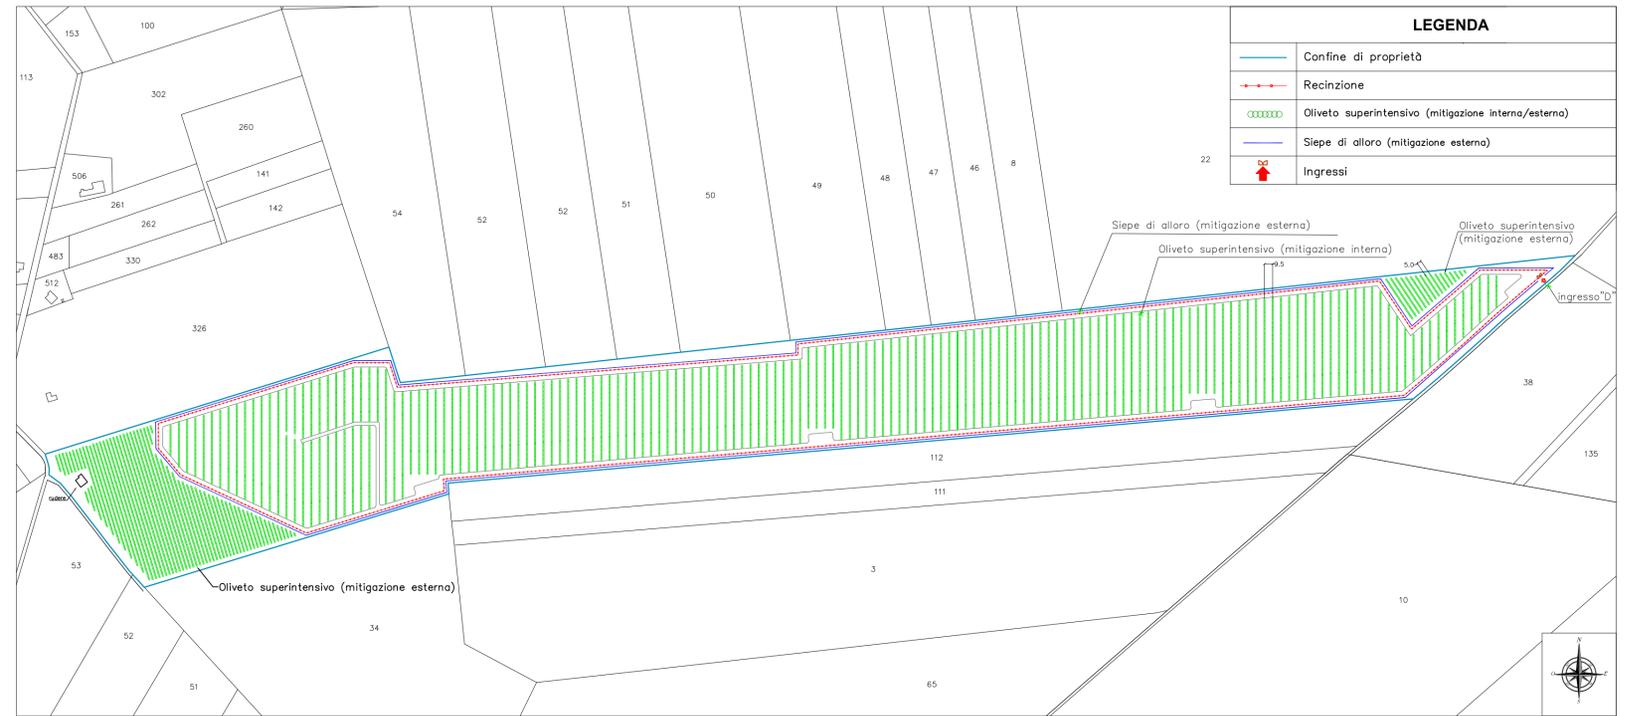

STATO DI PROGETTO LOTTI "A e B" scala 1:4.000

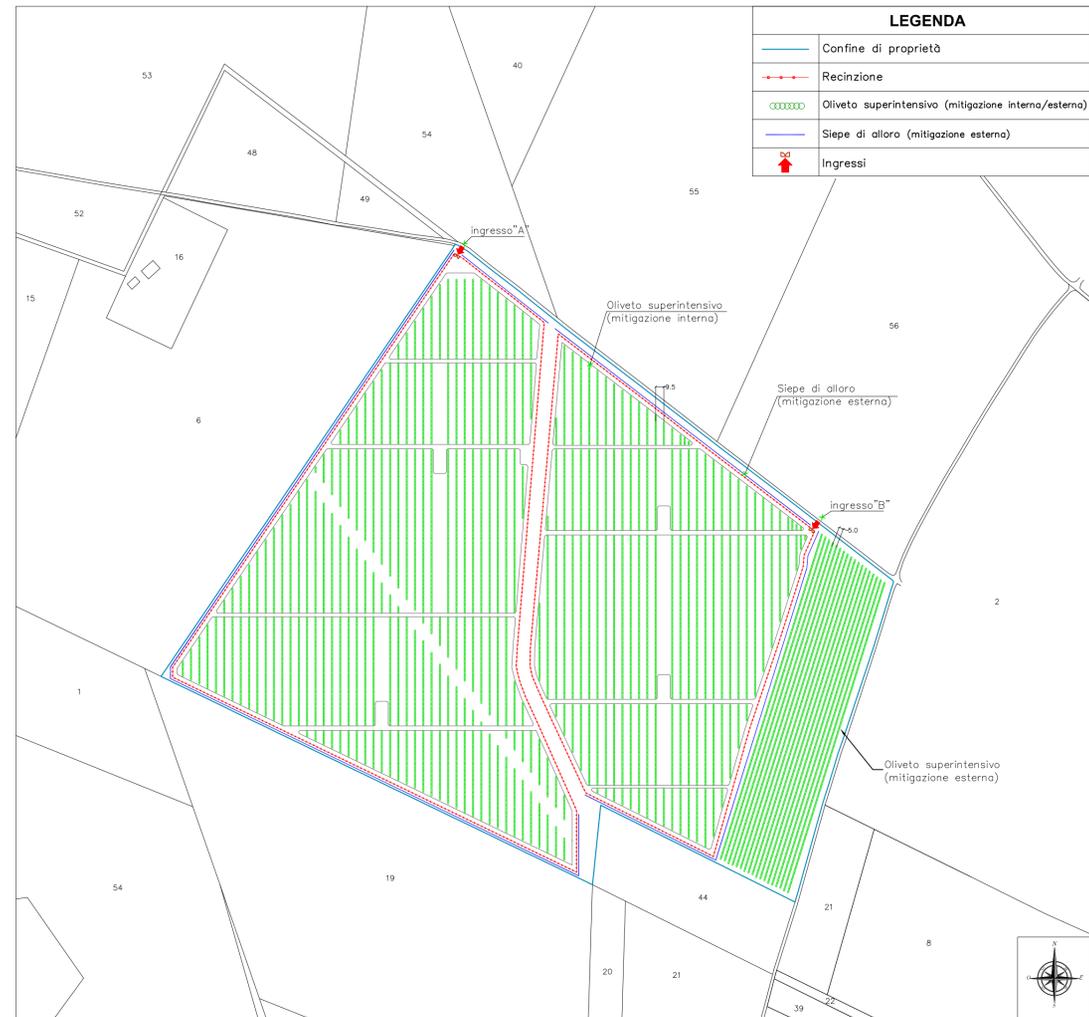

STATO DI PROGETTO LOTTO "C" scala 1:4.000

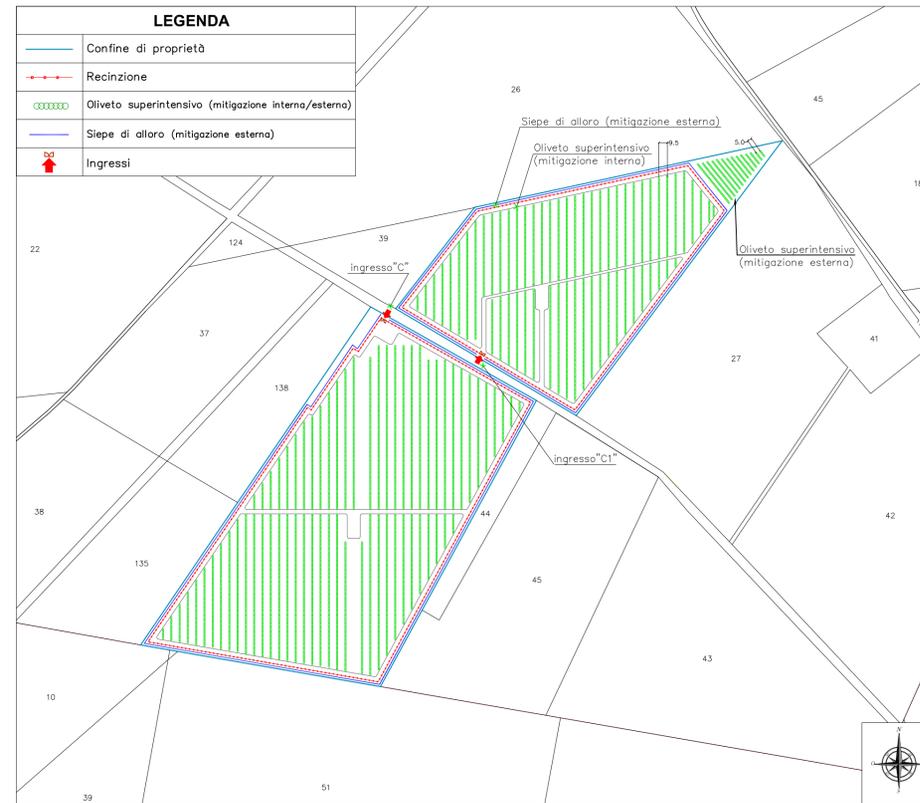

SUPERFICIE NON RECINTATA DESTINATA A ULIVETO [ha]	6,34	3,83	0,00	0,00	2,51	0,00
SUPERFICIE COLTIVATA ALL'INTERNO DELL'AREA	40,73	5,33	7,69	6,57	8,50	12,64
SUPERFICIE TOTALE DESTINATA ALL'AGRICOLTURA [ha]	47,07	9,16	7,69	6,57	11,01	12,64
Numero di alberi all'interno della superficie recintata	32584	4264	6149	5253	6803	10115
Numero di alberi sulla superficie non recintata	5070	3066	0	0	2004	0
Numero di alberi totale	37654	7330	6149	5253	8807	10115

REGIONE PUGLIA REGIONE BASILICATA COMUNE DI ASCOLI S. COMUNE DI MELFI

PROGETTO PER LA REALIZZAZIONE E L'ESERCIZIO DI UN IMPIANTO AGRIVOLTAICO AVENTE POTENZA P=69,45MWp CIRCA E RELATIVE OPERE DI CONNESSIONE

Nome impianto **ASC04**
 Comune di Ascoli Satriano, Provincia di Foggia, Regione Puglia
 Comune di Melfi, Provincia di Potenza, Regione Basilicata

PROGETTO DEFINITIVO

Codice pratica: **19PR5X7**
 N° Elaborato: **FV08**

ELABORATO: LAYOUT DELLE AREE DESTINATE ALLA COLTIVAZIONE

INGEGNERE **ALESSANDRO LA GRASTA** (Sez. A - 7798)
 INGEGNERE **LUIGI TATTOLI** (Sez. A - 7969)

COMMITTENTE: **LT 02 s.r.l.**
 via Leonardo da Vinci n°12
 39100 Bolzano (BZ)
 p.iva: 08407850729

PROGETTAZIONE: **LTservice energy solutions**
 LT SERVICE s.r.l.
 via Trieste n°30, 70056 Molfetta (BA)
 tel: 0803346537
 pec: studiotecnicali@pec.it

File: 19PR5X7_DocumentazioneSpecialistica_08.pdf Folder: 19PR5X7_DocumentazioneSpecialistica.zip

01	29/04/2022	1:4.000	A1	NOME FILE	PRIMA EMISSIONE
REV.	DATA	SCALA	FORMATO	DESCRIZIONE REVISIONE	