


Scala di Riproduzione 1:10.000

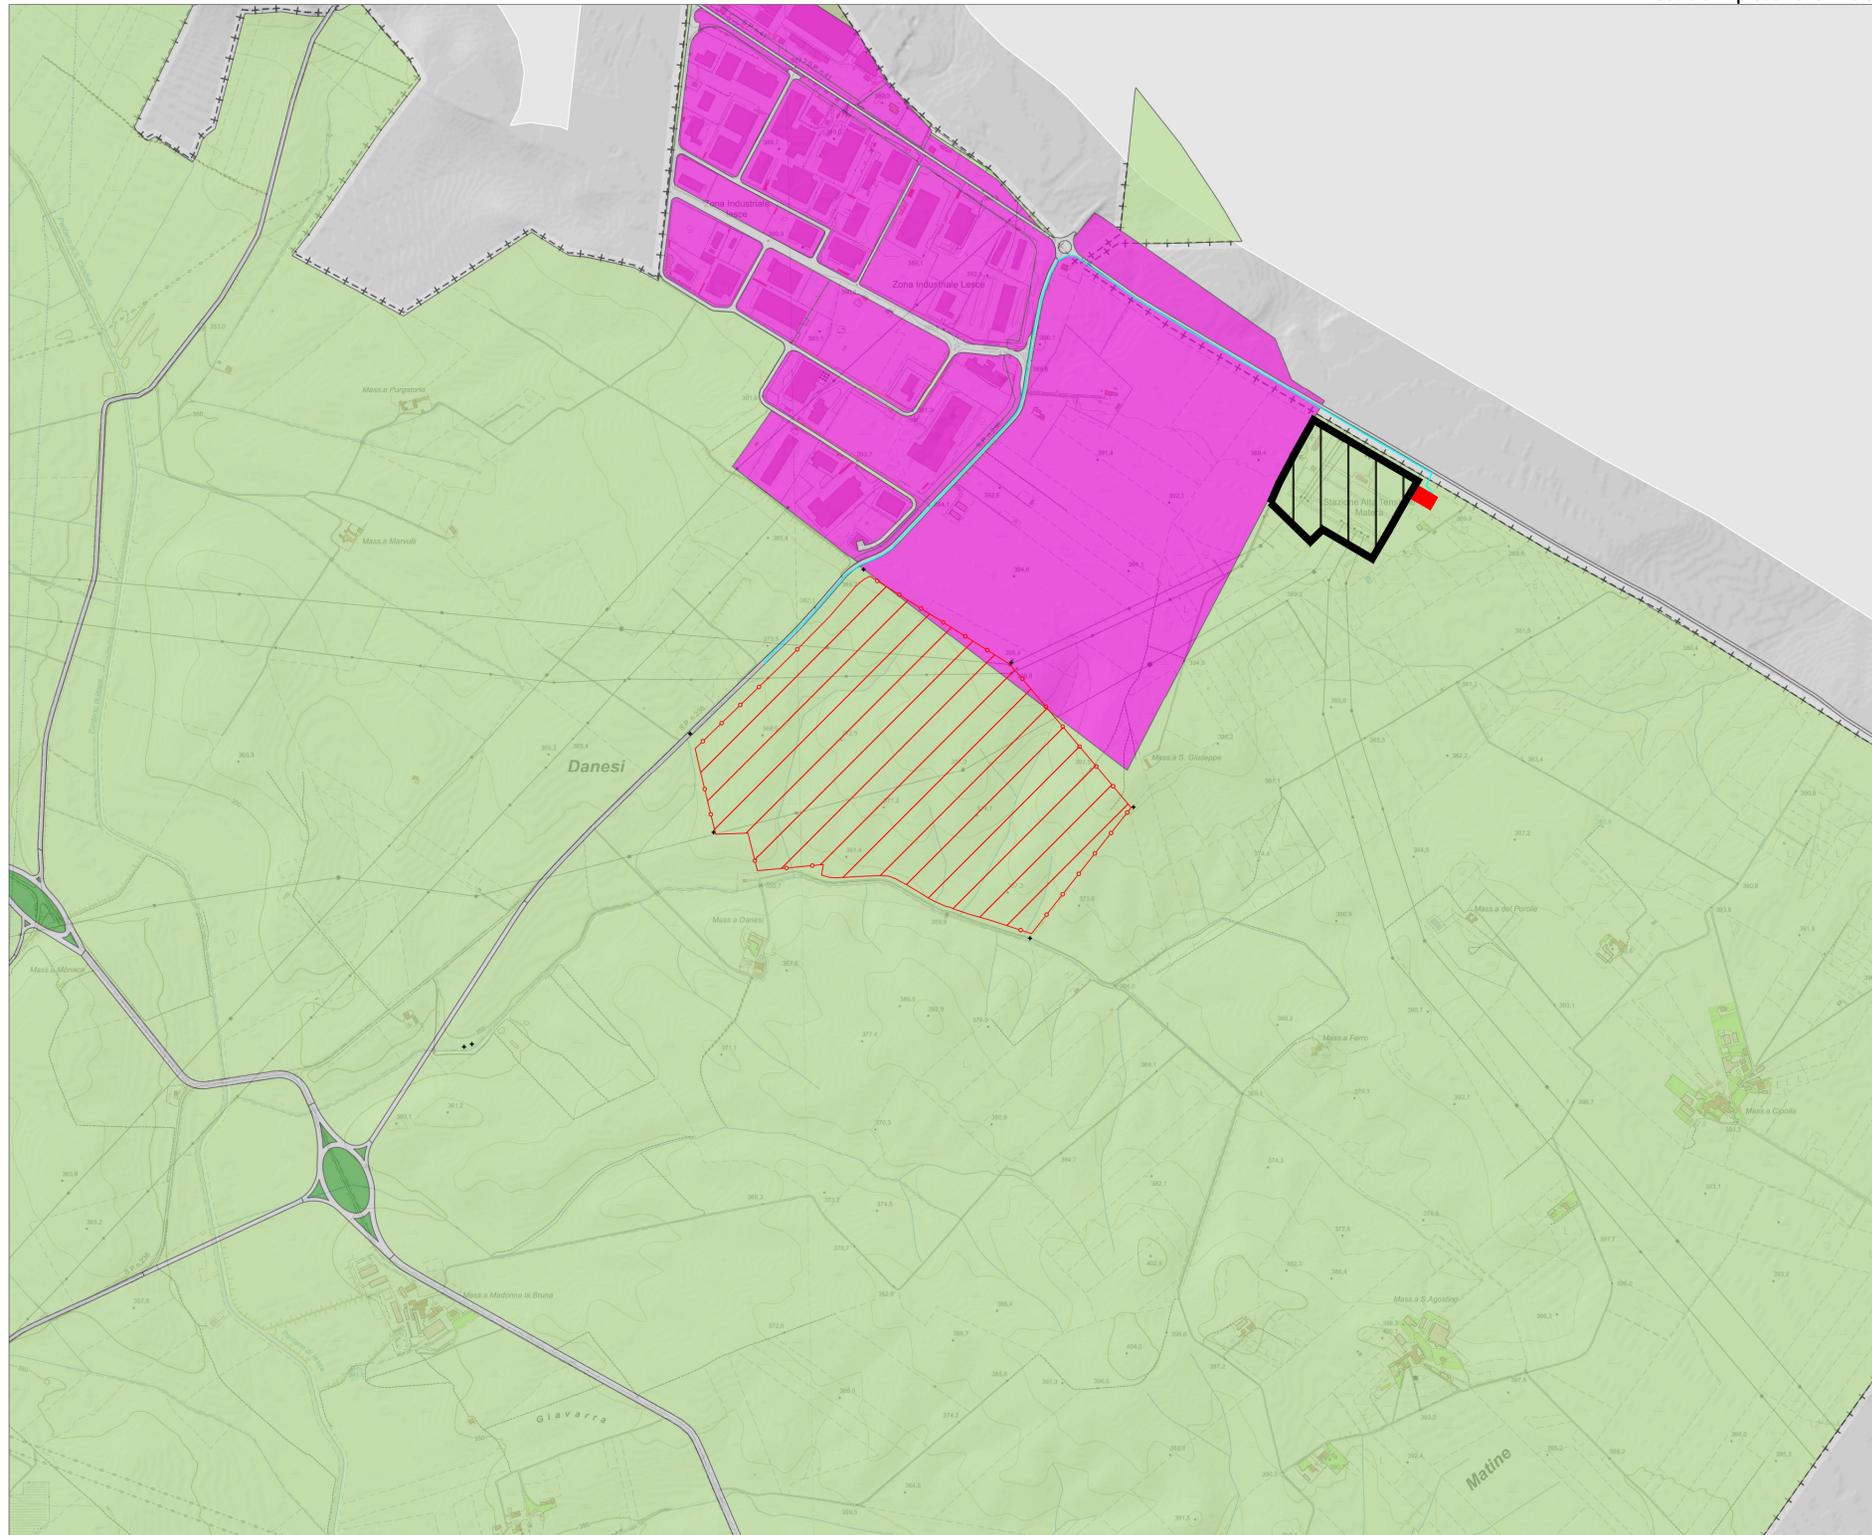

- LEGENDA**
-  Area di Progetto
 -  Stazione S.E. Terna S.p.a.
 -  Tracciato Cavidotto Interrato
 -  S.E.U. in ampliamento all'esistente
 -  Aree Bianche
 -  Aree industriali
 -  Componenti del Paesaggio - Aree agricole
 -  Componenti del Sistema del Verde
 -  Componenti del Sistema della Mobilità
 -  Impianti
 -  REFUSO PREVISIONE PRG '75
 -  Spazi di Relazioni
 -  Tessuti Ambiti Luoghi ed Aree





COMUNE DI MATERA

PROVINCIA DI MATERA



REGIONE BASILICATA



**REALIZZAZIONE DI UN IMPIANTO SOLARE FOTOVOLTAICO
CONNESSO ALLA RETE DELLA POTENZA DI PICCO PARI
A 59.768,28 kW E POTENZA IN IMMISSIONE PARI A 49.174,00 kW,
COLLEGATO AD UN PIANO AGRONOMICO PER L'UTILIZZO
A SCOPI AGRICOLI DELL'AREA**

Denominazione Impianto: **IMPIANTO MATERA**

Ubicazione: **Comune di Matera (MT)
Località "Jesce"**

ELABORATO 52-A.02.a.2		INDIVIDUAZIONE DEL SITO SU STRALCIO DI P.R.G.	
Cod. Doc.: 52-A.02.a.2	Cod. V.I.A. Min.: XXXXXXX		

	Project - Commissioning - Consulting Piazza XX Settembre 74 62012 Civitanova Marche (MC) ITALY P.IVA e C.F. 0201470439	Scala: --- Data: 30/09/2021	PROGETTO PRELIMINARE <input type="checkbox"/> DEFINITIVO <input checked="" type="checkbox"/> ESECUTIVO <input type="checkbox"/>
	Il Richiedente: CCEN MATERA S.r.l. Piazza Walther Von Vogelweide, 8 39100 Bolzano (BZ) P.IVA 03090410212 ITALY	Tecnici: Dott. Ing. Luca Ferracuti Pompa Iscritto al n.A344 dell'Albo degli Ingegneri della Provincia di Fermo	

Revisione	Data	Descrizione	Redatto	Approvato	Autorizzato
01	30/09/2021	Progetto Definitivo	F.P.L.	F.P.L.	F.P.L.
02					
03					
04					
05					

Il Tecnico:
Dott. Ing. Luca Ferracuti Pompa
(iscritto al n. A344 dell'Albo degli Ingegneri della Provincia di Fermo)



Il Richiedente:
CCEN MATERA S.R.L.
Piazza Walther Von Vogelweide, 8 - 39100 Bolzano (BZ)
P.IVA - 03090410212

