Digitally signed by: MENYESCH JOERG
Date: 21/10/2021 12:10:22

COROGRAFIA GENERALE SU CARTA TECNICA REGIONALE
Comune di MATERA (MT)
- scala di rappresentazione 1:5.000 -

N

LEGENDA

- Recinzione Perimetrale
- Area impianto
- Cavidotto interrato
- Area S.E.U. in ampliamento all'esistente

fonte: CARTA TECNICA REGIONALE

UNIONE EUROPEA — REGIONE BASILICATA

CARTA TECNICA della REGIONE BASILICATA

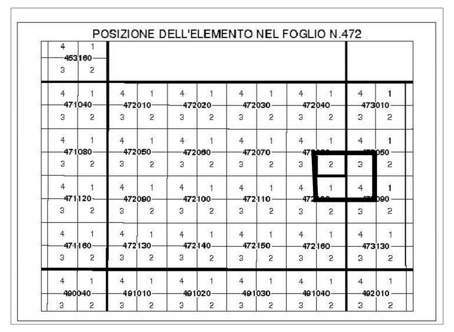

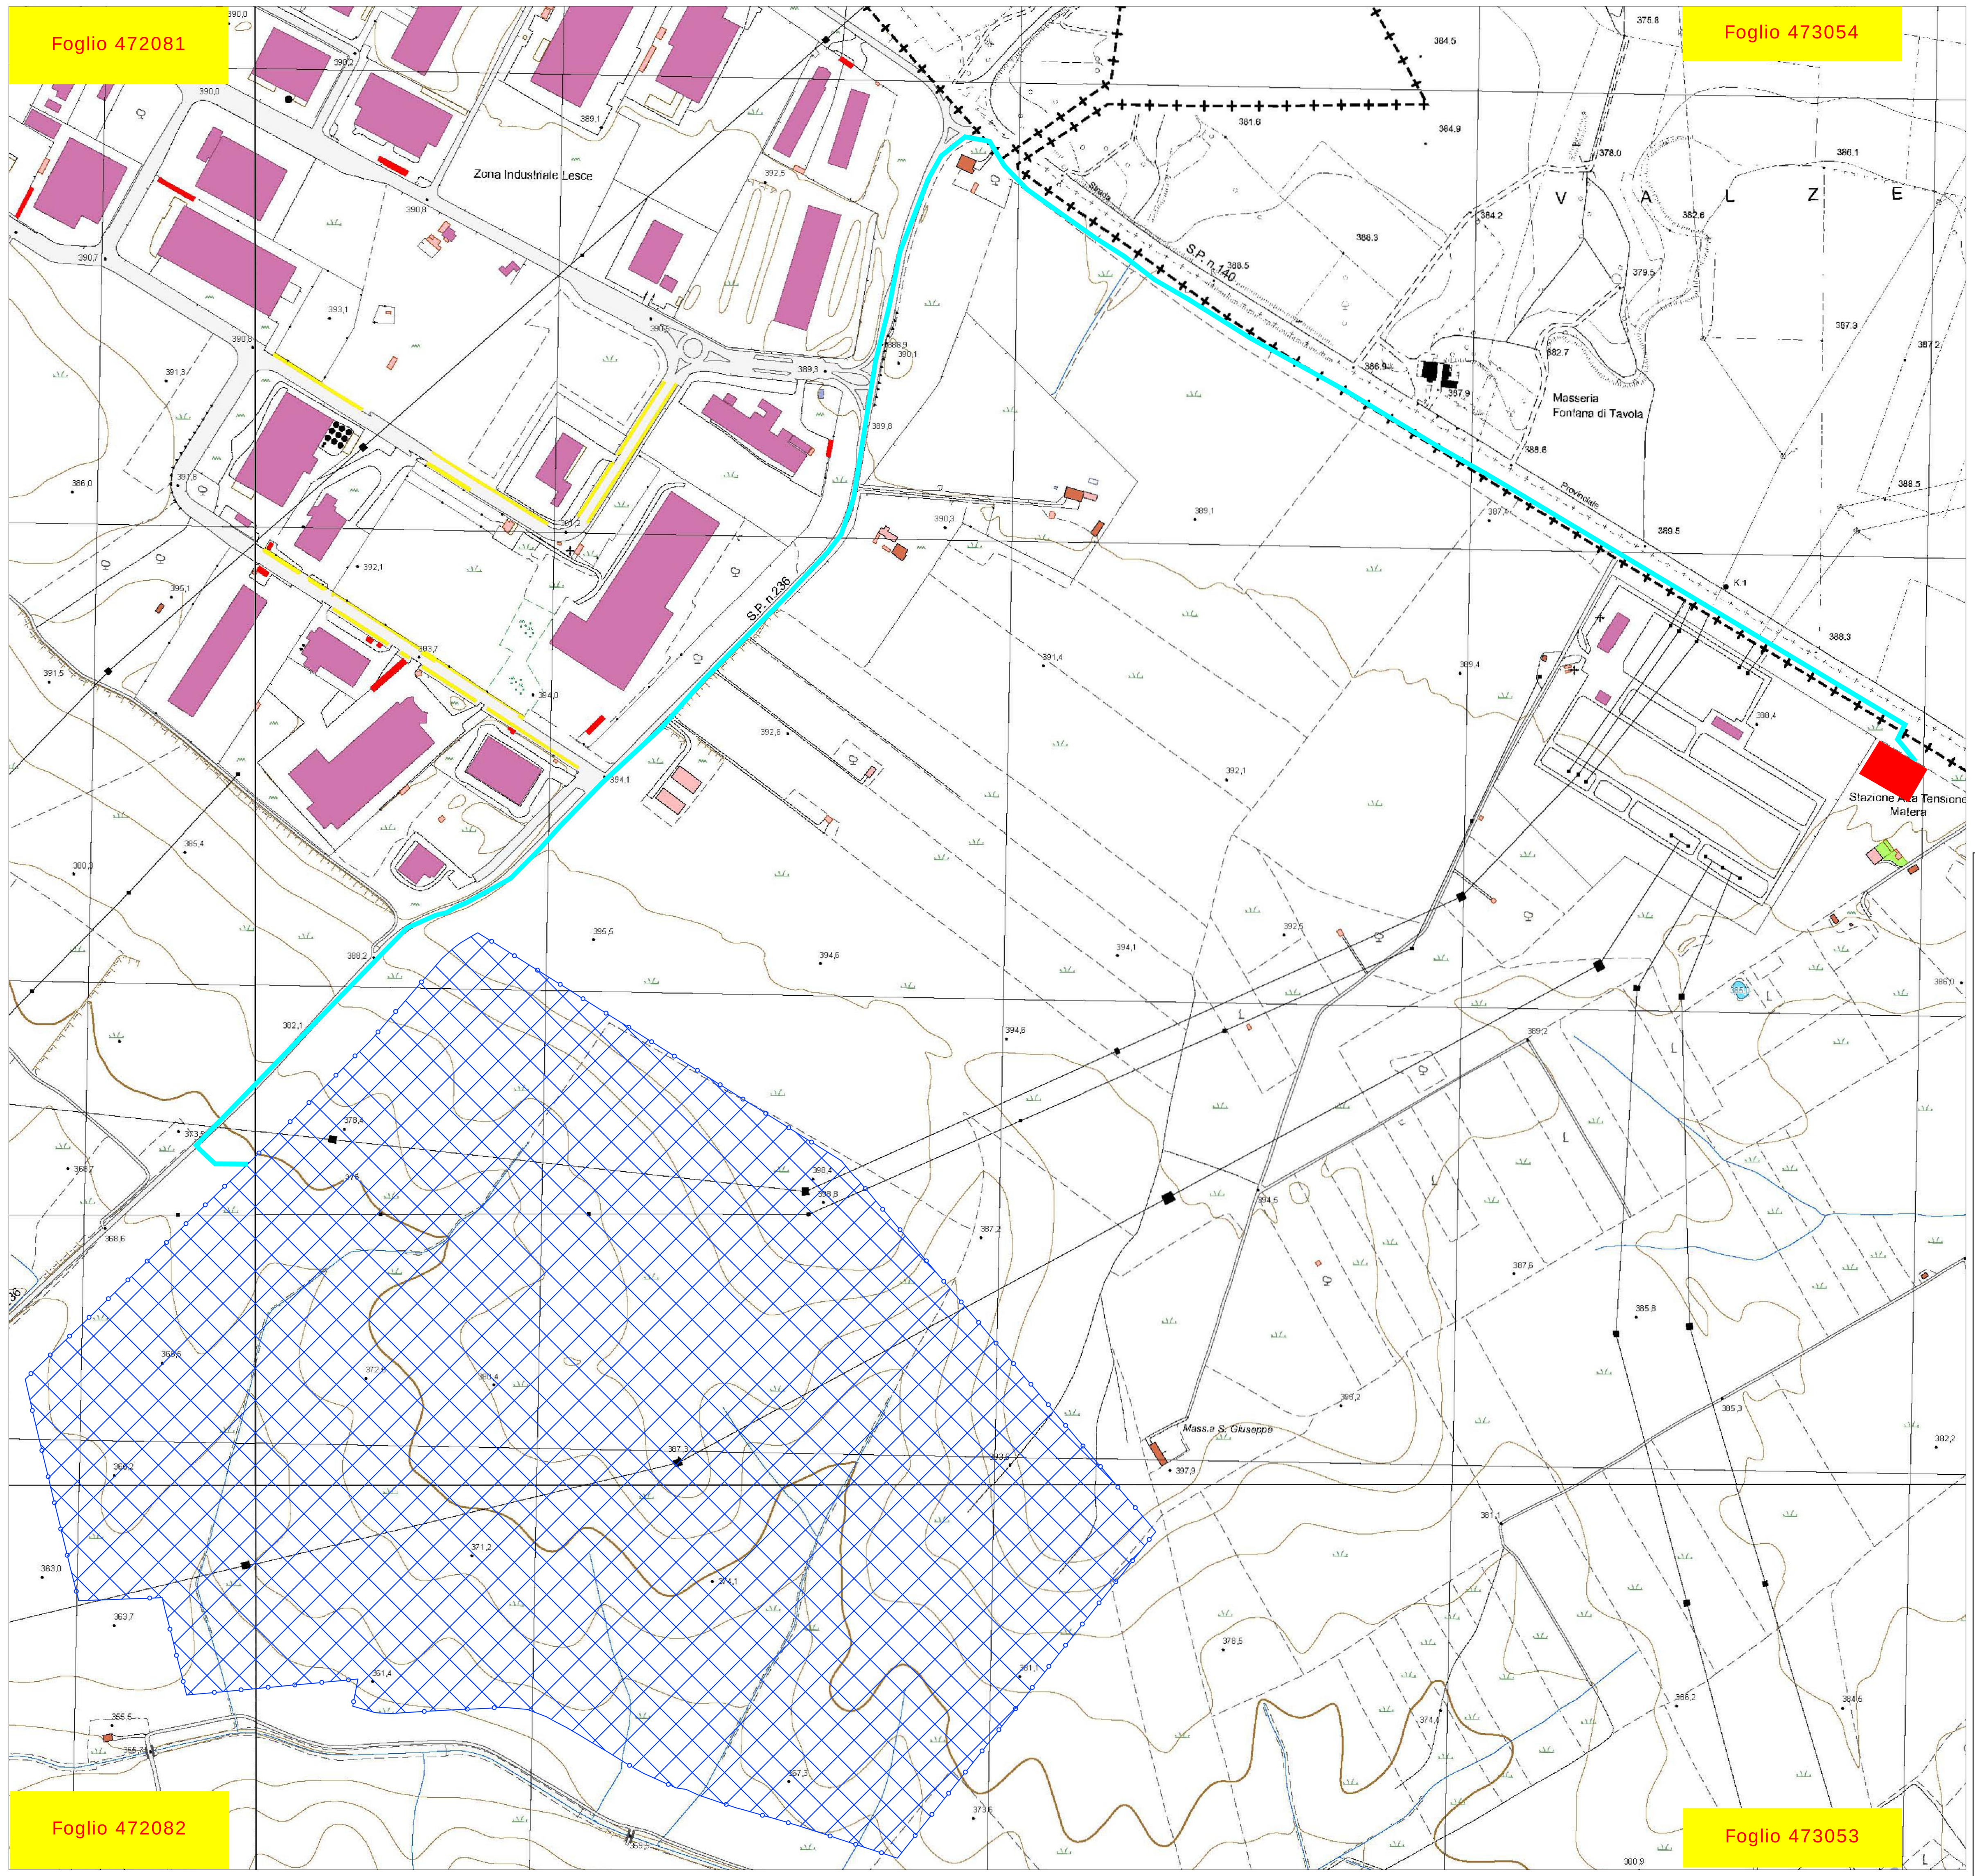

COMUNE DI MATERA

PROVINCIA DI MATERA — REGIONE BASILICATA

REALIZZAZIONE DI UN IMPIANTO SOLARE FOTOVOLTAICO CONNESSO ALLA RETE DELLA POTENZA DI PICCO PARI A 59.768,28 kW E POTENZA IN IMMISSIONE PARI A 49.174,00 kW, COLLEGATO AD UN PIANO AGRONOMICO PER L'UTILIZZO A SCOPI AGRICOLI DELL'AREA

Denominazione Impianto: IMPIANTO MATERA

Ubicazione: Comune di Matera (MT) Località "Jesce"

ELABORATO 53-A.02.a.3	COROGRAFIA GENERALE SCALA 1:5.000
Cod. Doc.: 53-A.02.a.3	Cod. V.I.A. Min.: XXXXXXX

EG FREE ENERGY — ***Project - Commissioning - Consulting*** Piazza XX Settembre 74, 62012 Civitanova Marche (MC), ITALY, P.IVA e C.F. 0201470439

Scala: --- | PROGETTO | Data: 30/09/2021 | PRELIMINARE ☐ | DEFINITIVO ☒ | ESECUTIVO ☐

Il Richiedente: ***CCEN MATERA S.r.l.*** Piazza Walther Von Vogelweide, 8, 39100 Bolzano (BZ), P.IVA 03090410212, ITALY

Tecnici: *Dott. Ing. Luca Ferracuti Pompa, Iscritto al n.A344 dell'Albo degli Ingegneri della Provincia di Fermo*

Revisione	Data	Descrizione	Redatto	Approvato	Autorizzato
01	30/09/2021	Progetto Definitivo	F.P.L.	F.P.L.	F.P.L.
02					
03					
04					
05					

Il Tecnico: *Dott. Ing. Luca Ferracuti Pompa (Iscritto al n. A344, dell'Albo dell'Ordine degli Ingegneri della Provincia di Fermo)*

Il Richiedente: ***CCEN MATERA S.R.L.*** *Piazza Walther Von Vogelweide, 8 - 39100 Bolzano (BZ) P.iva : 03090410212*