


+++++ Confine Regionale


LEGENDA

- Limite Catastale Impianto
- Recinzione Perimetrale
- Mitigazione Perimetrale
- SC.11 Cancelli di Ingresso Automatico
- Viabilità di Nuova Realizzazione
- Linea MT interna
- Viabilità Comunale Esistente
- fascia rispetto stradale (prevista nella Pianificazione vigente)
- PS (m)
- Cabina di Parallelo
- Control Room
- Inseguitore (Tracker) Monoassiale
- Limite Area esondabile da studio idrogeologico
- Asta/Area Idrografia esistente
- Fascia Di Rispetto Idrografia esistente e ulteriore lim. sicurezza da Idrografia esistente
- Elettrodotto esistente e Fascia Di Rispetto
- Area Stazione TERNA
- Area S.E.U. in ampliamento su esistente

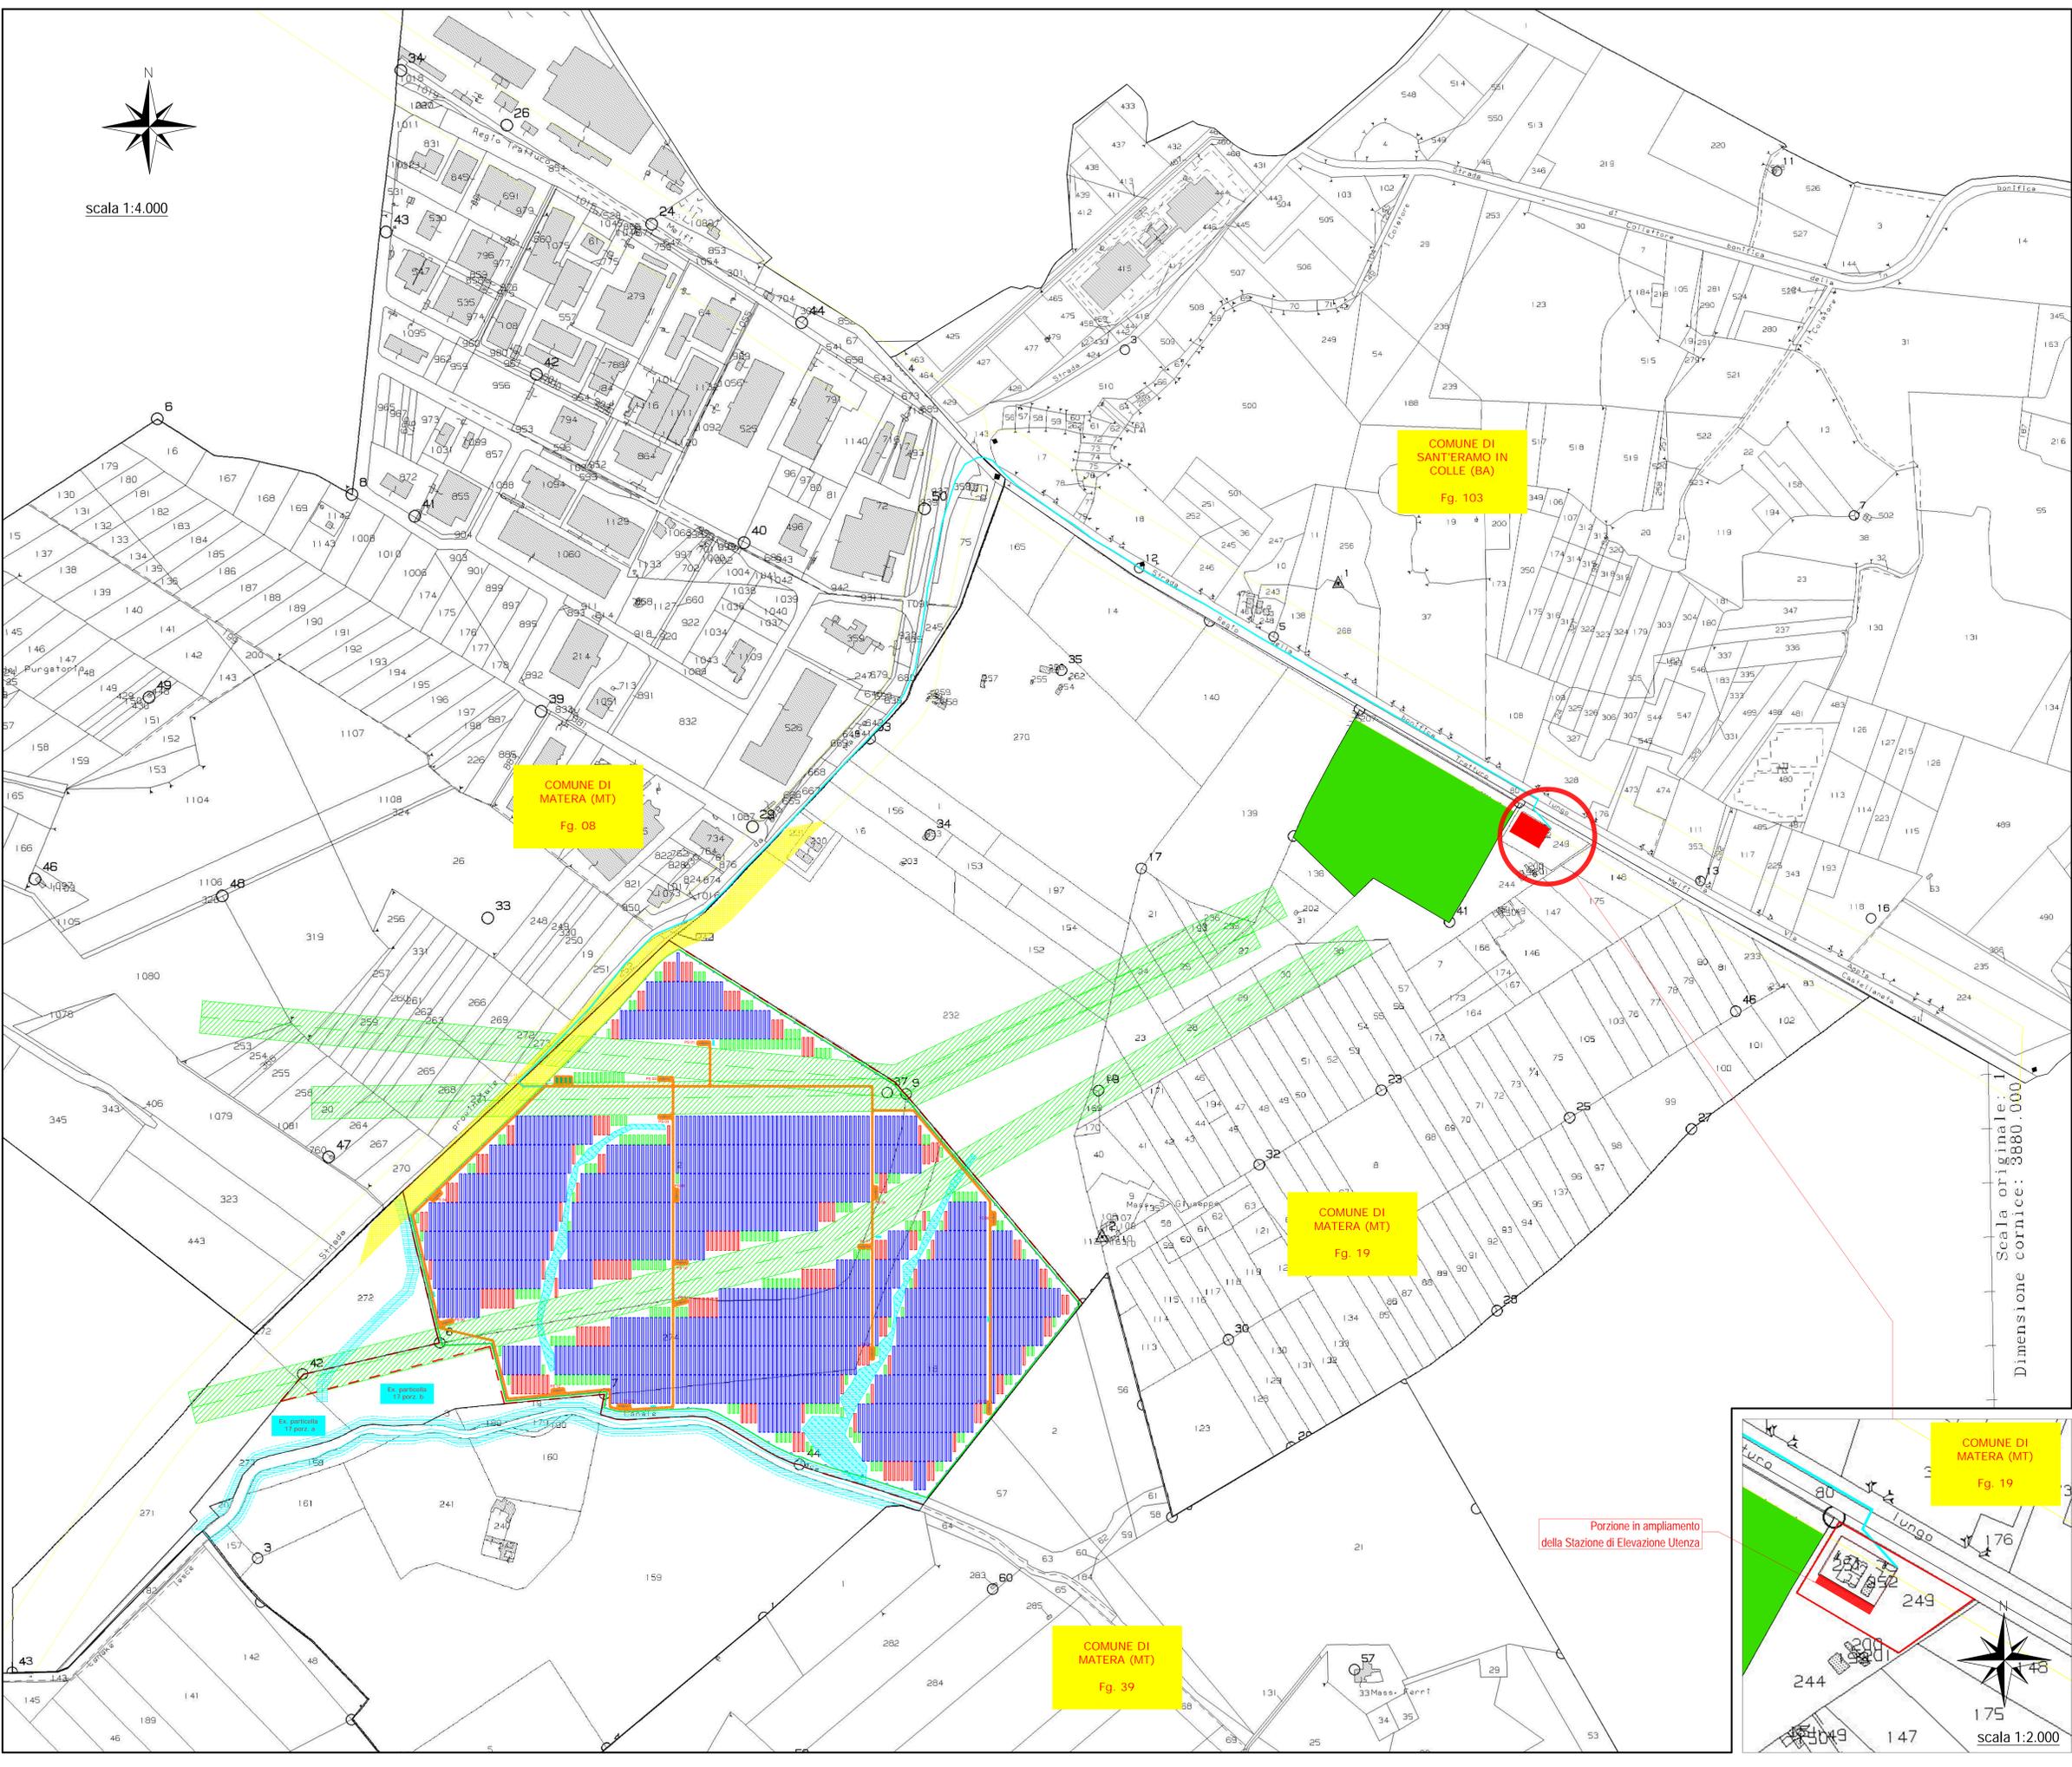

scala 1:4.000

Scala originale: 1
Dimensione cornice: 3880.000

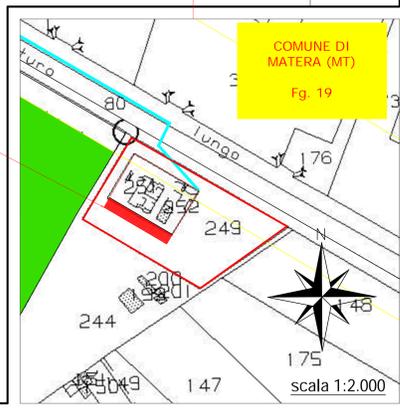

Porzione in ampliamento della Stazione di Elevazione Utenza

COMUNE DI MATERA

PROVINCIA DI MATERA

REGIONE BASILICATA

REALIZZAZIONE DI UN IMPIANTO SOLARE FOTOVOLTAICO CONNESSO ALLA RETE DELLA POTENZA DI PICCO PARI A 59.768,28 KW E POTENZA IN IMMISSIONE PARI A 49.174,00 KW, COLLEGATO AD UN PIANO AGRONOMO PER L'UTILIZZO A SCOPI AGRICOLI DELL'AREA

Denominazione Impianto: **IMPIANTO MATERA**
 Comune di Matera (MT)
 Località "Jesce"

ELABORATO 63-A.02.a13

Cod. Doc.: 63A02.a13 Cod. V.I.A. Min.: XXXXXXX

PLANIMETRIA CATASTALE

Project - Commissioning - Consulting
 Via Regina Margherita 106
 00186 Roma (RM)
 ITALY
 P.IVA 0202020429
CCEM MATERA S.R.L.
 Piazza Walter Van Vogelsande, 8
 70100 Matera (MT)
 P.IVA 030901072
 ITALY

Scale: ---
 Data: 30/09/2021

PROGETTO
 PROGETTO
 VERBA
 VERBA

Revisione	Data	Descrizione	Redatto	Approvato	Autorizzato
01	30/09/2021	Progetto Definitivo	F.P.L.	F.P.L.	F.P.L.
02					
03					
04					
05					

Il Tecnico:
 Dott. Ing. Luca Ferraroli Pompa
(Dotto in n. 334 dell'Albo dei Geometri della Provincia di Matera)

Il Responsabile:
CCEM MATERA S.R.L.
Piazza Walter Van Vogelsande, 8 - 70100 Matera (MT)
 P.IVA - 030901072