Tipologia progetto: IMPIANTO FOTOVOLTAICO
Data: 31-10-2022 - 17:17:17

PROFILO LONGITUDINALE - STATO DI FATTO SEZIONE X - Y
Scala di Riproduzione 1:500

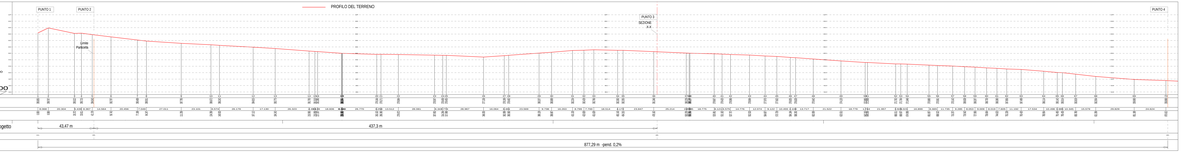

LAY OUT IMPIANTO FOTOVOLTAICO
su CTR SEZIONE X-X ed Y-Y
Scala di Riproduzione 1: 4.000

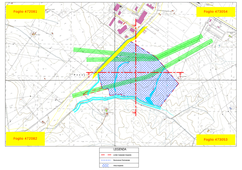

REGIONE BASILICATA

PROFILO LONGITUDINALE - STATO DI FATTO SEZIONE X - X
Scala di Riproduzione 1:500

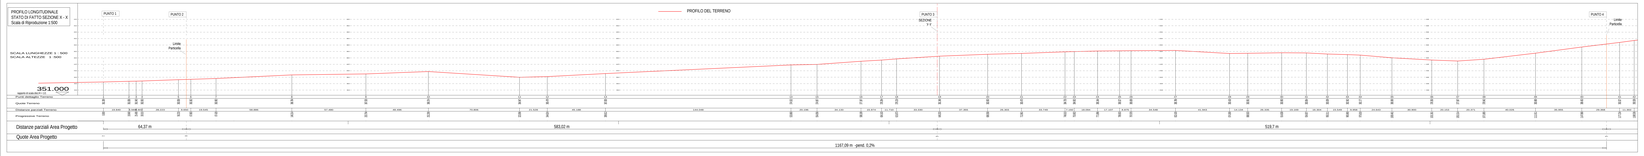

COMUNE DI MATERA

PROVINCIA DI MATERA | REGIONE BASILICATA

REALIZZAZIONE DI UN IMPIANTO SOLARE FOTOVOLTAICO CONNESSO ALLA RETE, DELLA POTENZA DI POCO PIÙ DI A 19.168,29 kW E POTENZA IN IMMISSIONE PARI A 18.174,00 kW, COLLEGATO ADUN PIANO AGRONOMICO PER L'UTILIZZO A SCOPI AGRICOLI DELL'AREA

Impianto agrivoltaico

Comune di Matera (MT)
LOCALITÀ "JRINA"

Elaborato	Titolo
R.GENERALE 71A-A.SEZ.2a	SEZIONI LONGITUDINALI - STATO DI FATTO

Scala	Data	Aggiornamento
1:500	31-10-2022	

Progettisti	Collaboratori
Ing. Angelo Matera Ordine degli Ingegneri della Provincia di Matera n. 1 Arch. Pianificatore Paesaggista Ambientale Ordine degli Architetti della Provincia di Matera n. 1 Dott. Agronomo Ambientale Collegio dei Dottori Agronomi e Forestali della Provincia di Matera n. 1	Ing. Giuseppe Matera Ordine degli Ingegneri della Provincia di Matera n. 1 Ing. Gerardo Cosma Ordine degli Ingegneri della Provincia di Matera n. 1 Ing. Vincenzo Pace Ordine degli Ingegneri della Provincia di Matera n. 1 Ing. Nicola Lopetuso Ordine degli Ingegneri della Provincia di Matera n. 1

Revisioni			
00	31-10-2022	Prima emissione	
01			
02			
03			
04			

Il Tecnico
Ing. Angelo Matera
Ordine degli Ingegneri della Provincia di Matera n. 1

Il Committente
ESAR SOLTERA S.R.L.
Via Giuseppe Mazzini, 9 - 20123 Milano (MI)
P.IVA 12070020961