PROFILO LONGITUDINALE - STATO DI FATTO SEZIONE Y - Y'
Scala di Riproduzione 1:500

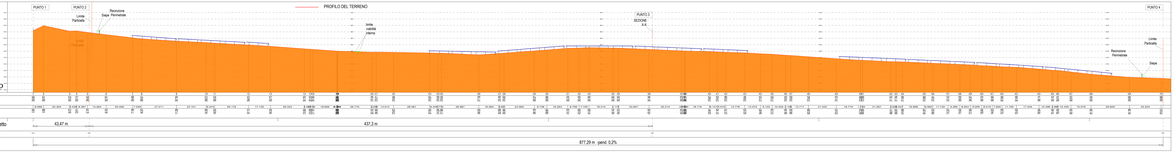


LAY OUT IMPIANTO FOTOVOLTAICO
su CTR SEZIONI X-X ed Y-Y
Scala di Riproduzione 1 A 4.000

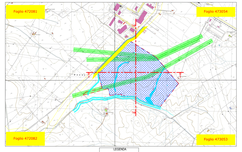


REGIONE BASILICATA

PROFILO LONGITUDINALE - STATO DI FATTO SEZIONE X - X
Scala di Riproduzione 1:500

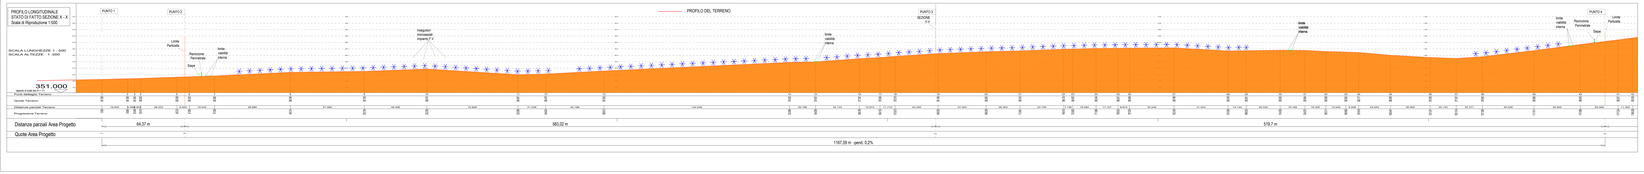


COMUNE DI MATERA

PROVINCIA DI MATERA — REGIONE BASILICATA

REALIZZAZIONE DI UN IMPIANTO SOLARE FOTOVOLTAICO CONNESSO ALLA RETE DELLA POTENZA DI PICCO PARI A 39.788,28 kW E POTENZA IN IMMISSIONE PARI A 49.174,00 kW, COLLOCATO AD UN PIANO AGRONOMICO PEFL'UTILIZZO A SCOPI AGRICOLI DELL'AREA

IMPIANTO MATERA

Comune di Matera (MT)
Località "Jesce"

| Elaborato | Titolo | |
|---|---|---|
| TIA-A.02.b.20 | SEZIONI LONGITUDINALI STATO DI PROGETTO | |

| Scala | Data | Revisione | Aggiornamento |
|---|---|---|---|
| 1:500 | Giugno 2021 | 00 | 00 |

Progettista: Ing. Gianluca Gorgoni
Ordine degli Ingegneri della Provincia di Matera n. 327
Via Lucania, 54 - 75100 Matera (MT)
Tel. 0835 / 332.111 - Fax 0835 / 332.111
Cell. 328 / 7111.222
Mail: g.gorgoni@ingegneriprovincia.matera.it
PEC: gianluca.gorgoni@ingegneri.cc

Ing. Gianluca Gorgoni
Ordine degli Ingegneri della Provincia di Matera n. 327

Ing. Gianluca Gorgoni
Ordine degli Ingegneri della Provincia di Matera n. 327

| Rev. | Data | Descrizione | Redatto | Verificato | Approvato |
|---|---|---|---|---|---|
| 00 | Giugno 2021 | Prima emissione | GG | GG | GG |
| 01 | | | | | |
| 02 | | | | | |
| 03 | | | | | |
| 04 | | | | | |

Committente: ITALIA SOLARE 2 S.R.L.
Via Tommaso Grossi, 2 - 20121 Milano (MI)
P.IVA 08888270966

ITALIA SOLARE 2 S.R.L.
Via Tommaso Grossi, 2 - 20121 Milano (MI)
P.IVA 08888270966

SPS-SSD-SSD1-SSD1-1