


REGIONE BASILICATA

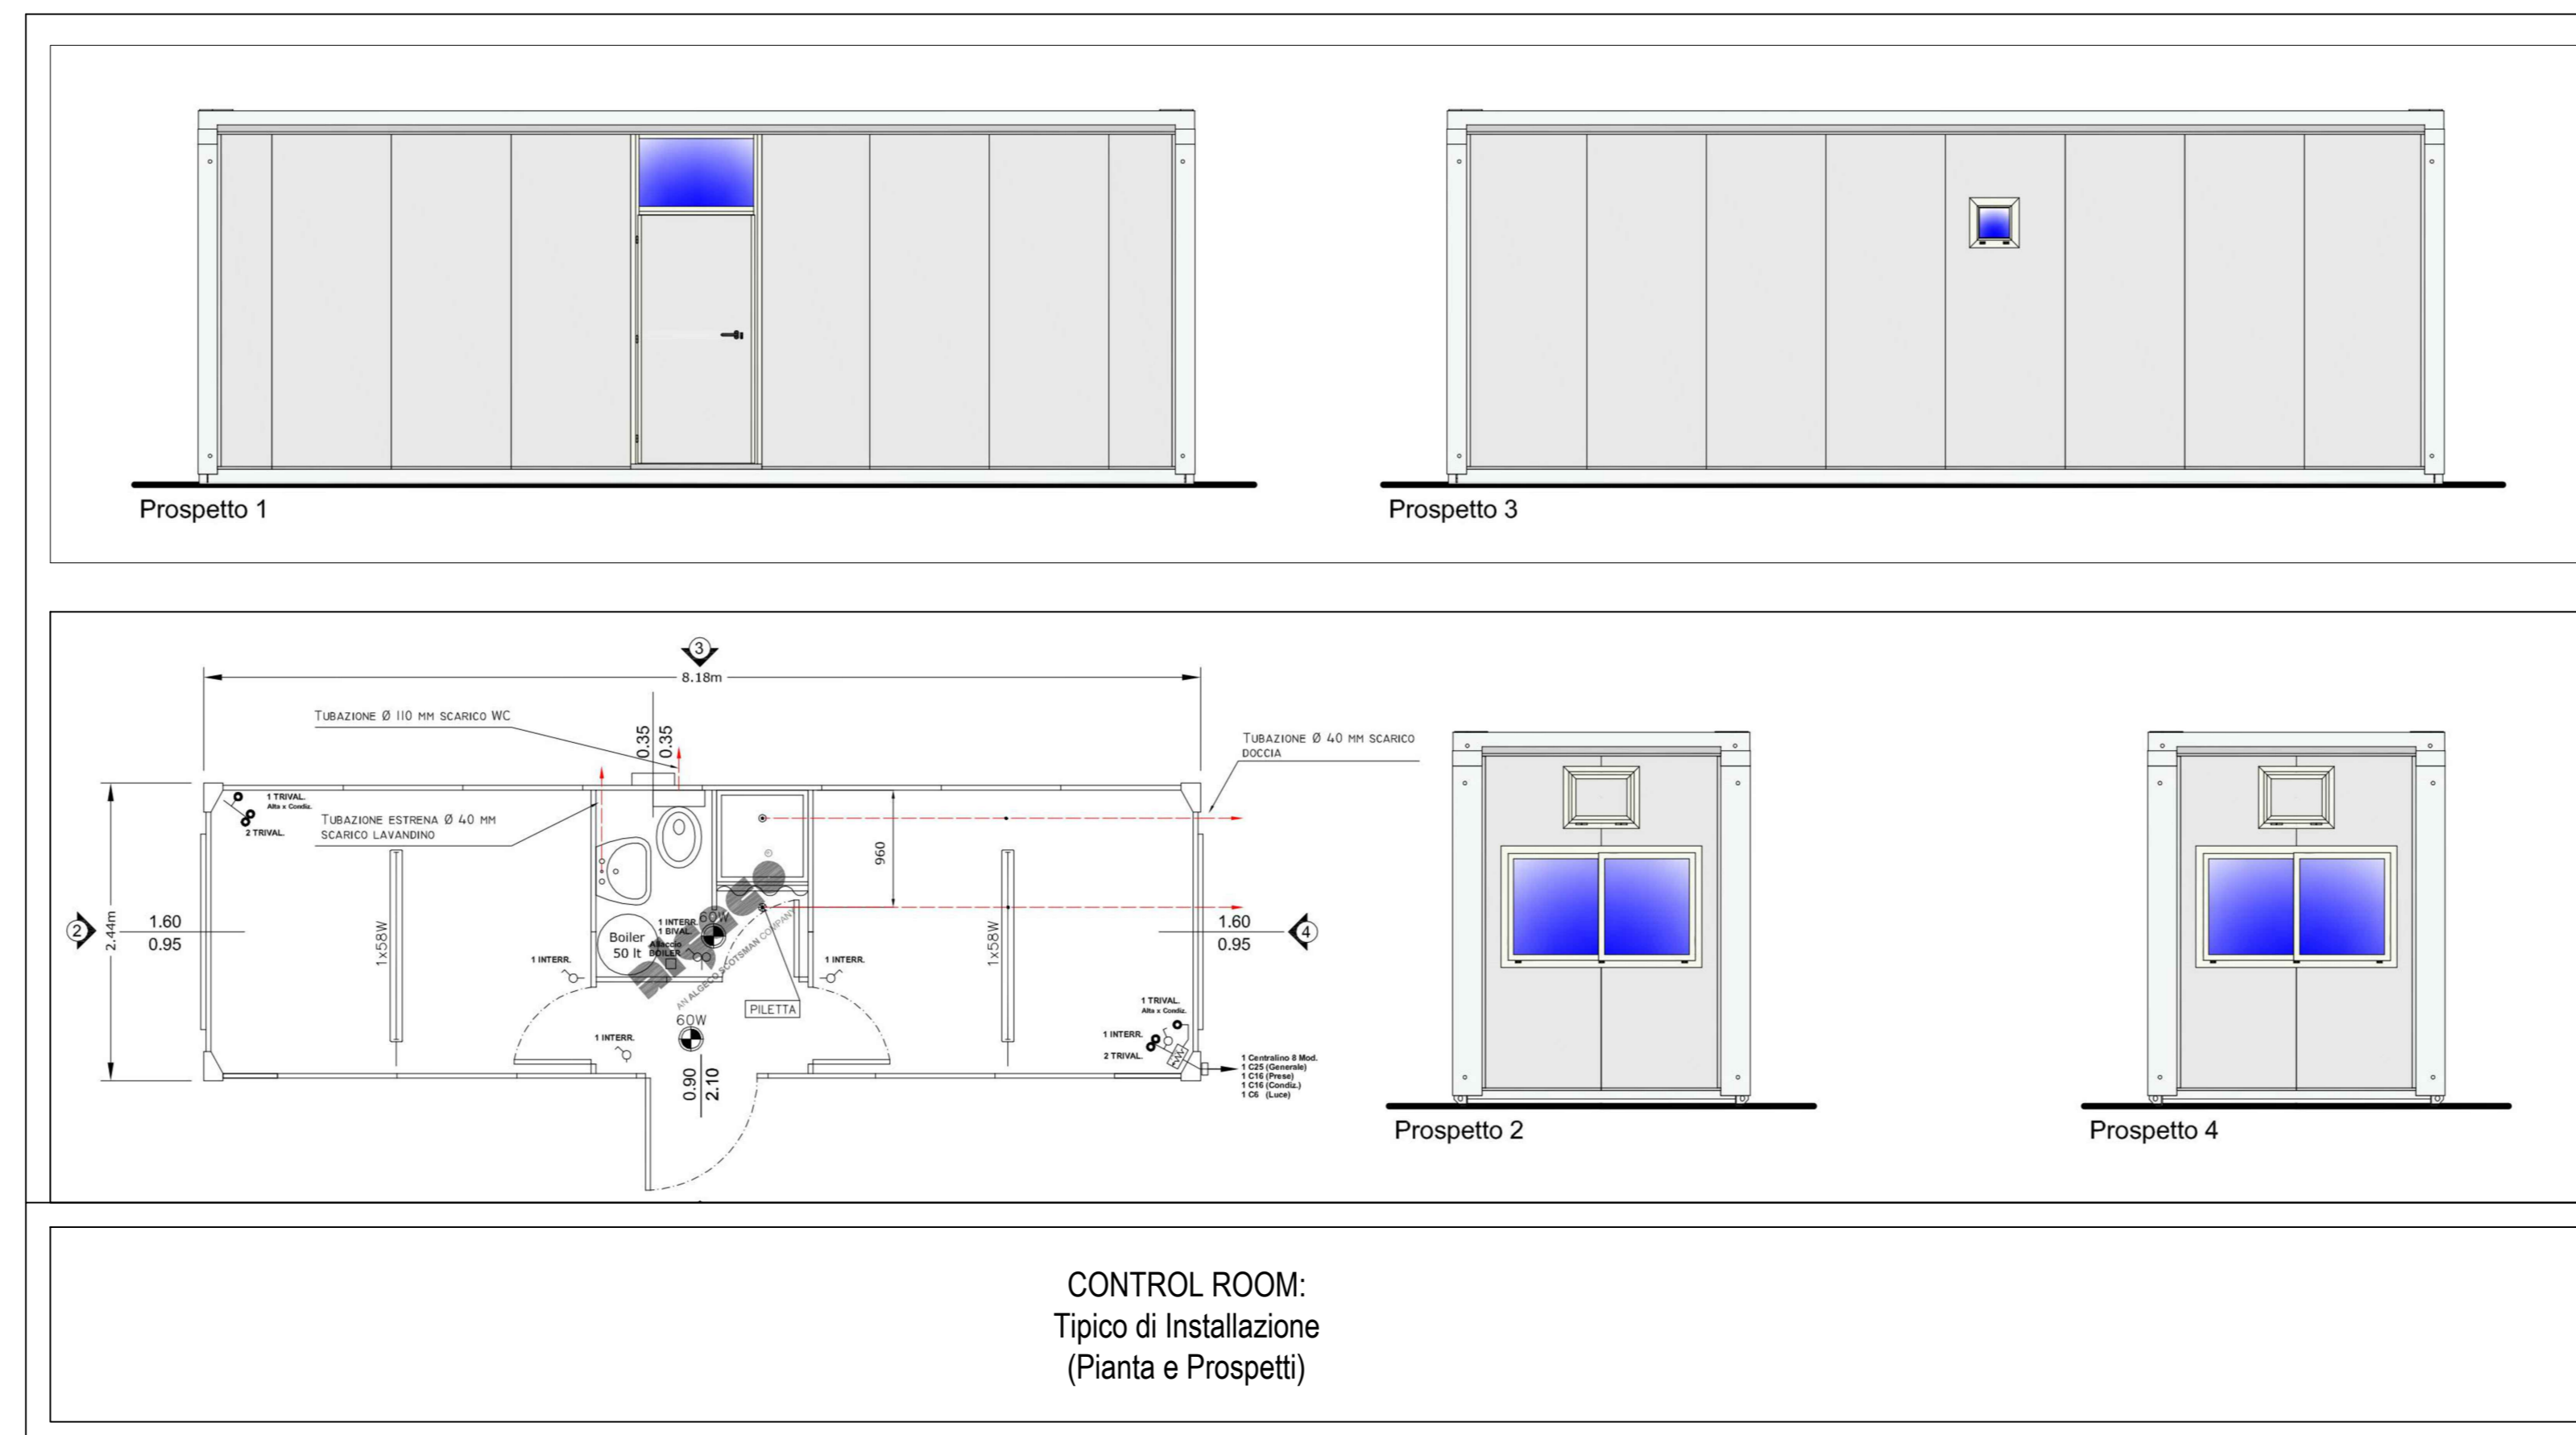

CONTROL ROOM:
Tipico di Installazione
(Pianta e Prospetti)

COMUNE DI MATERA					
PROVINCIA DI MATERA	REGIONE BASILICATA				
REALIZZAZIONE DI UN IMPIANTO SOLARE FOTOVOLTAICO CONNESSO ALLA RETE DELLA POTENZA DI PICCO PARI A 59.768,28 kW E POTENZA IN IMMISSIONE PARI A 49.174,00 kW, COLLEGATO AD UN PIANO AGRONOMIC PER L'UTILIZZO A SCOPI AGRICOLI DELL'AREA					
Denominazione Impianto: IMPIANTO MATERA					
Ubicazione: Comune di Matera (MT) Località "Jesce"					
ELABORATO 77-A.02.b.8					
Cod. Doc.: 77A.02.b.8	Cod. V.I.A. Min.: XXXXXXX				
DISEGNI ARCHITETTONICI CABINE ELETTRICHE					
	Project - Commissioning - Consulting Via Regina Margherita 175 07100 Roma (RM) ITALY - 0612124200 P.IVA 02012420968				
Scale: ---	PROGETTO				
Richiedente: CEN MATERA S.r.l. Piazza Wether von Vogelweide, 8 39100 Bolzano (BZ) P.IVA 0306410212 ITALY	Data: 30/09/2021				
Fornici: Dott. Ing. Luca Ferracuti Pompa iscritto al n. A344 dell'Albo degli Ingegneri della Provincia di Fermo					
Revisione	Data	Descrizione	Redatto	Approvato	Autorizzato
01	30/09/2021	Progetto Definitivo	F.P.L.	F.P.L.	F.P.L.
02					
03					
04					
05					
Il Tecnico: Dott. Ing. Luca Ferracuti Pompa (iscritto al n. A344 dell'Albo degli Ingegneri della Provincia di Fermo)		Il Richiedente: CEN MATERA S.R.L. Piazza Wether von Vogelweide, 8 - 39100 Bolzano (BZ) P.IVA: 0306410212			