


# LAY OUT AMPLIAMENTO SEU

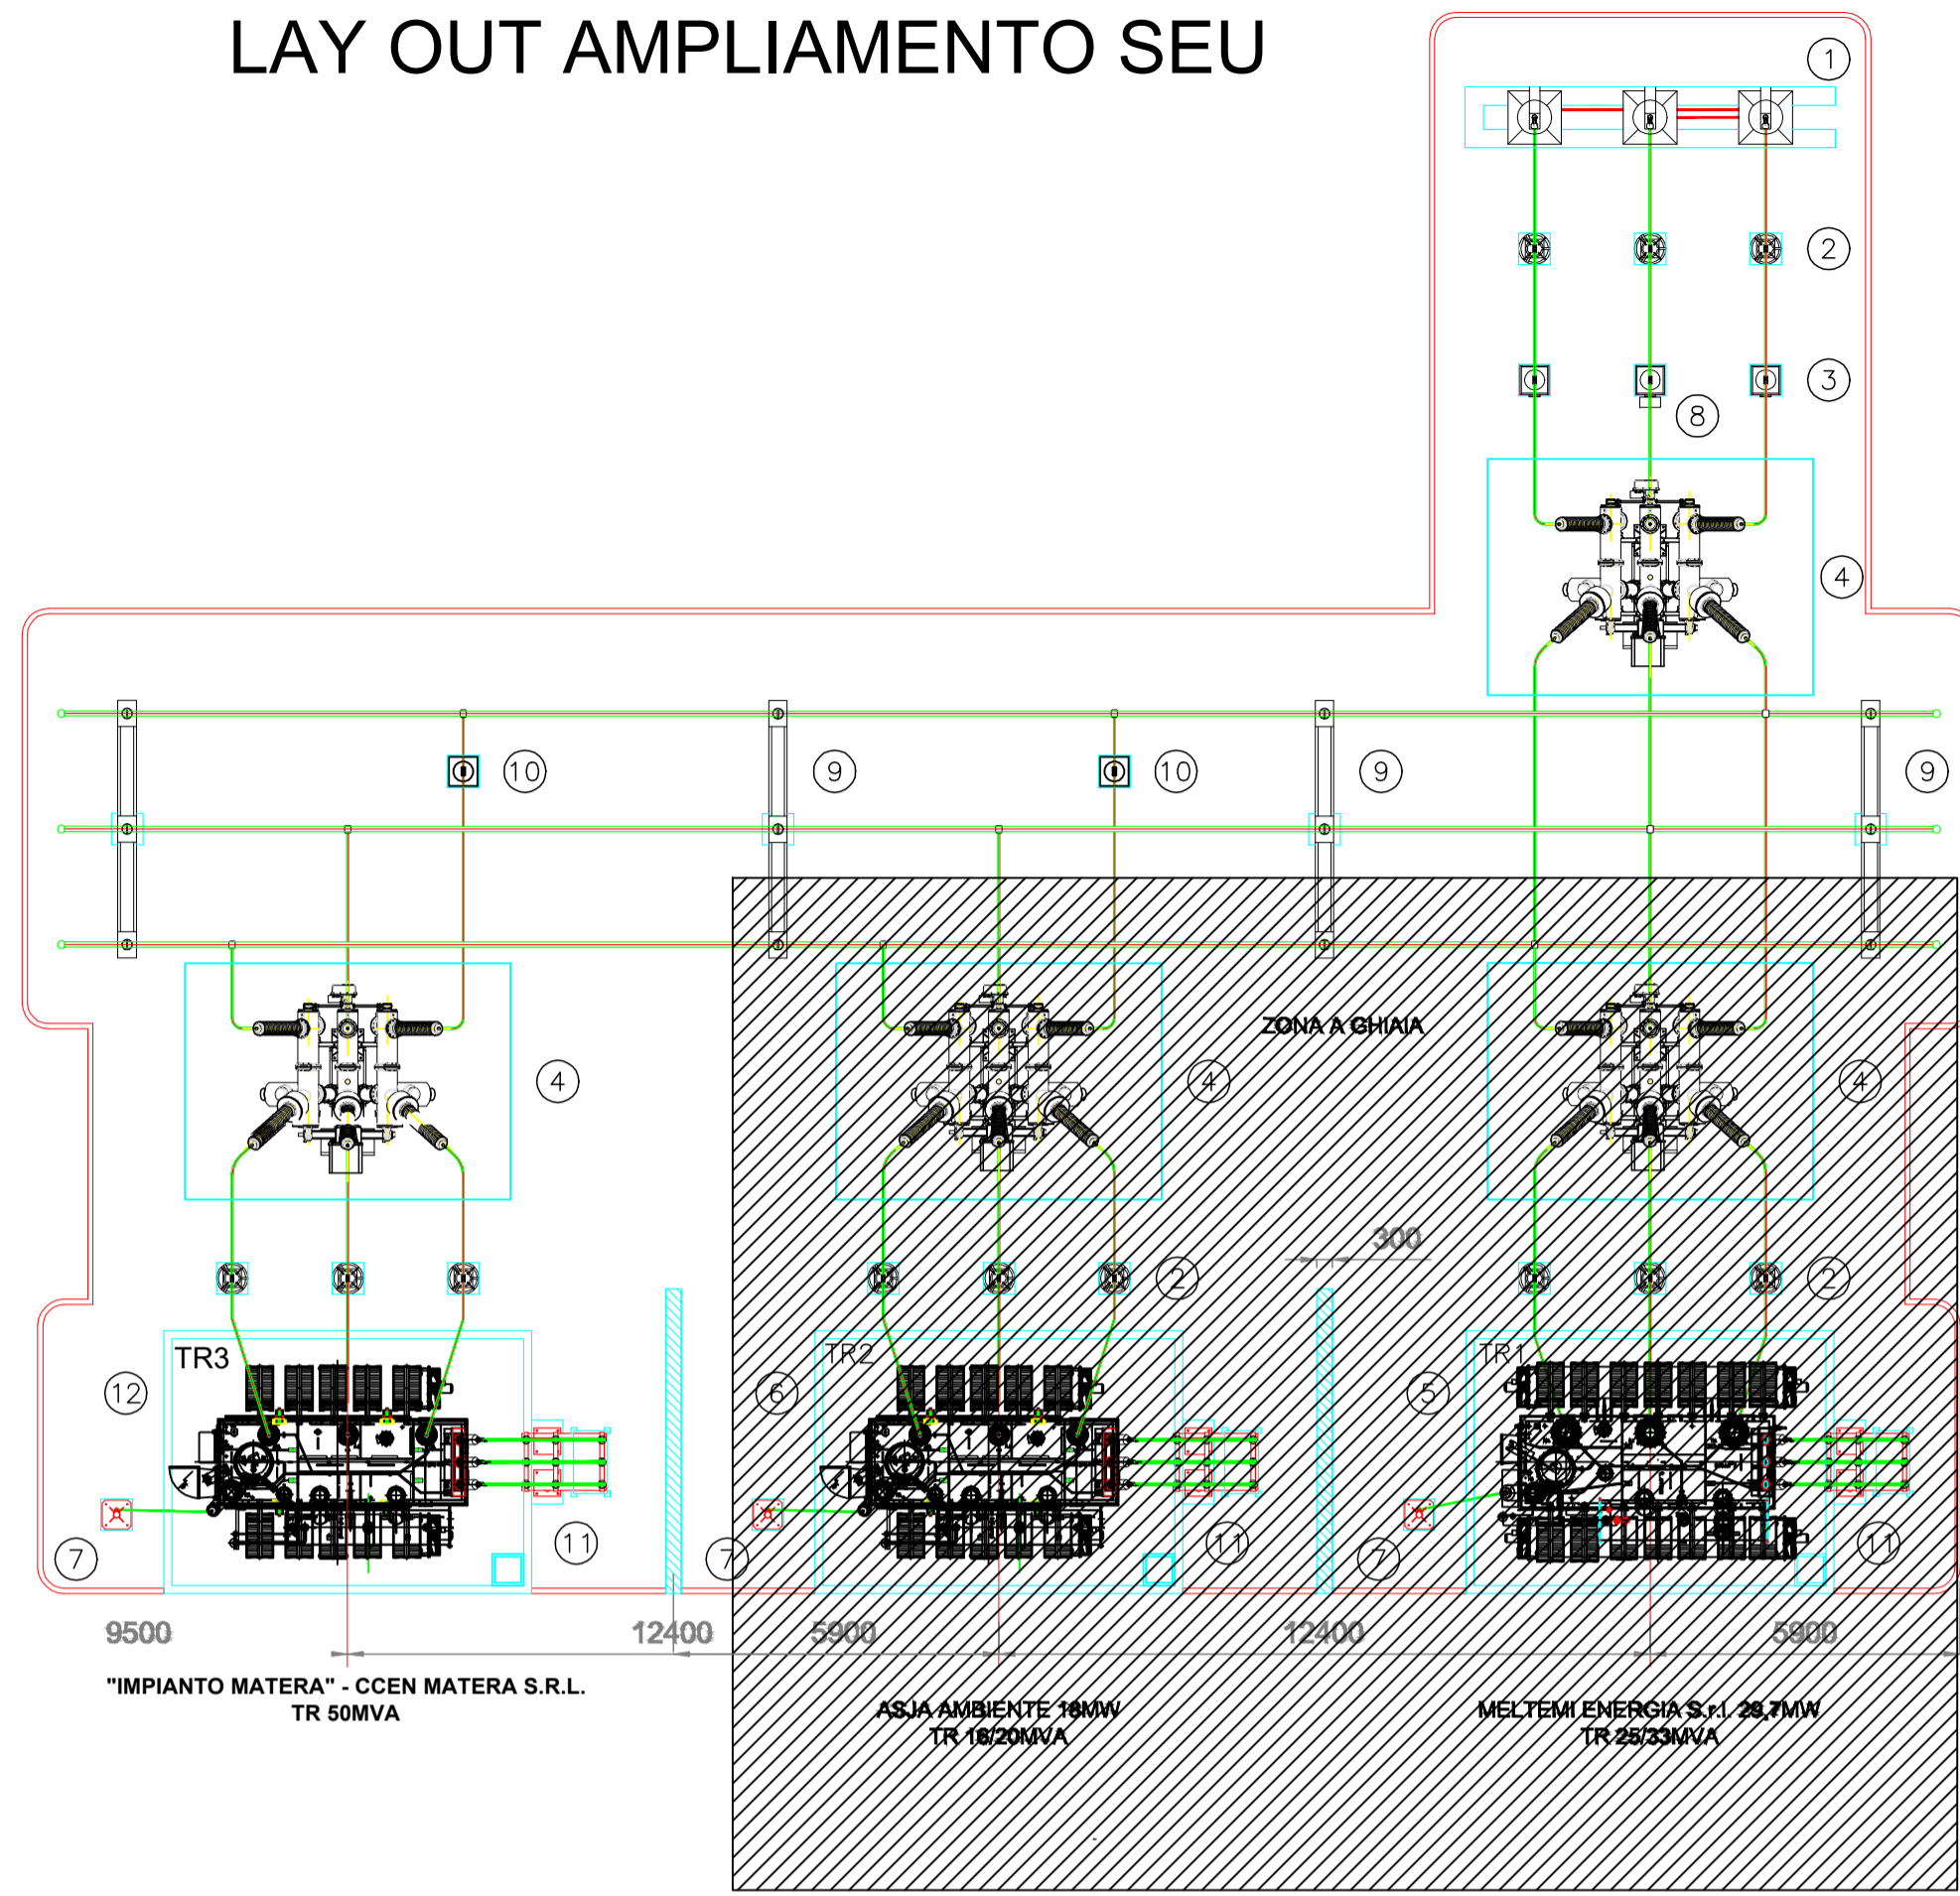


## LEGENDA


Apparecchiature AT:

- 1 Terminali cavo AT da 1600 mmq
- 2 Scaricatore con contascariche PEXLIM Q144-EH170
- 3 Trasformatore di tensione induttivo (protezioni)
- 4 PASS MO 170kV
- 5 Trasformatore di potenza AT/MT 25/33MVA (Impianto Meltemi)
- 6 Trasformatore di potenza AT/MT 16/20MVA (Impianto Asja)
- 7 Supporto cavo centro stella trasformatore AT/MT
- 8 Cassetta per secondari trasf. di tensione induttivo (protezioni)
- 9 Supporto sbarre tripolare
- 10 Supporto unipolare rompitratta
- 11 Castelletto uscita cavi MT
- 12 Trasformatore di potenza AT/MT 50MVA (Impianto Matera)


1 TERMINALI DA ESTERNO  
2 SCARICATORI DI SOVRATENSIONE

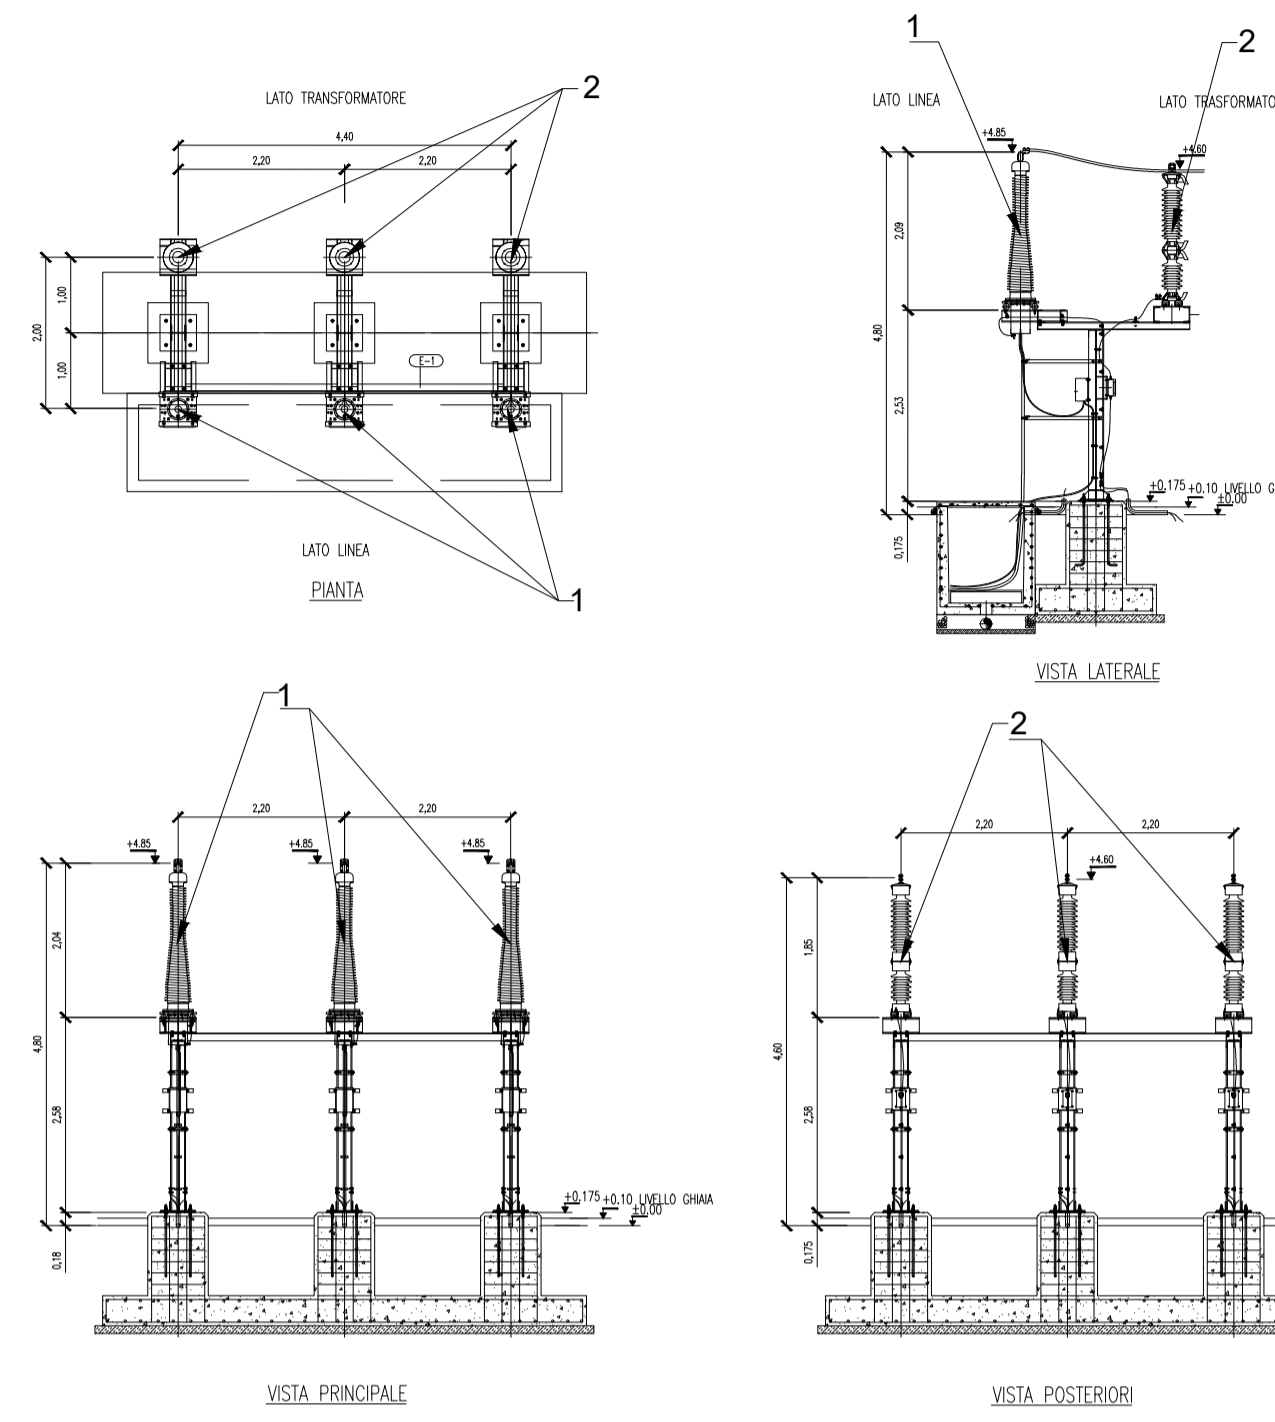

6 TRASFORMATORE DI ELEVAZIONE 30 kV/150kV - 40 MVA

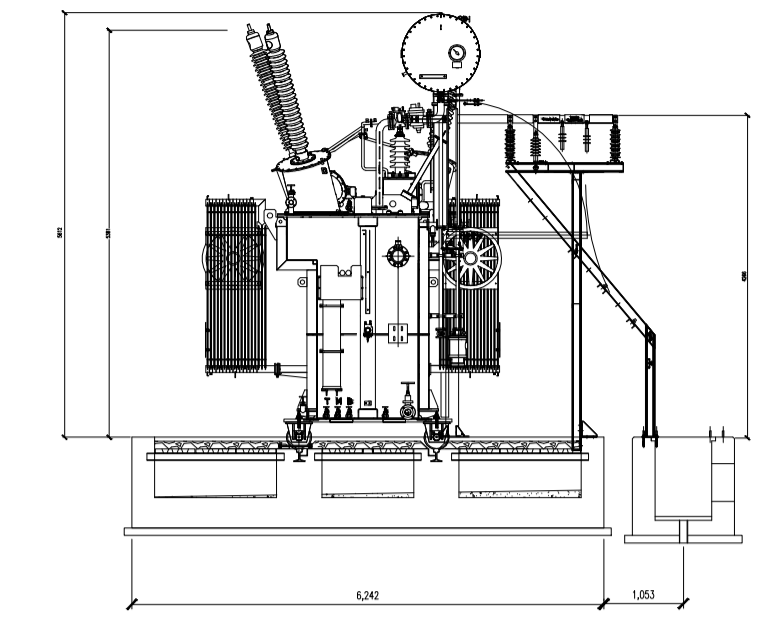

VASCA RACCOLTA OLIO

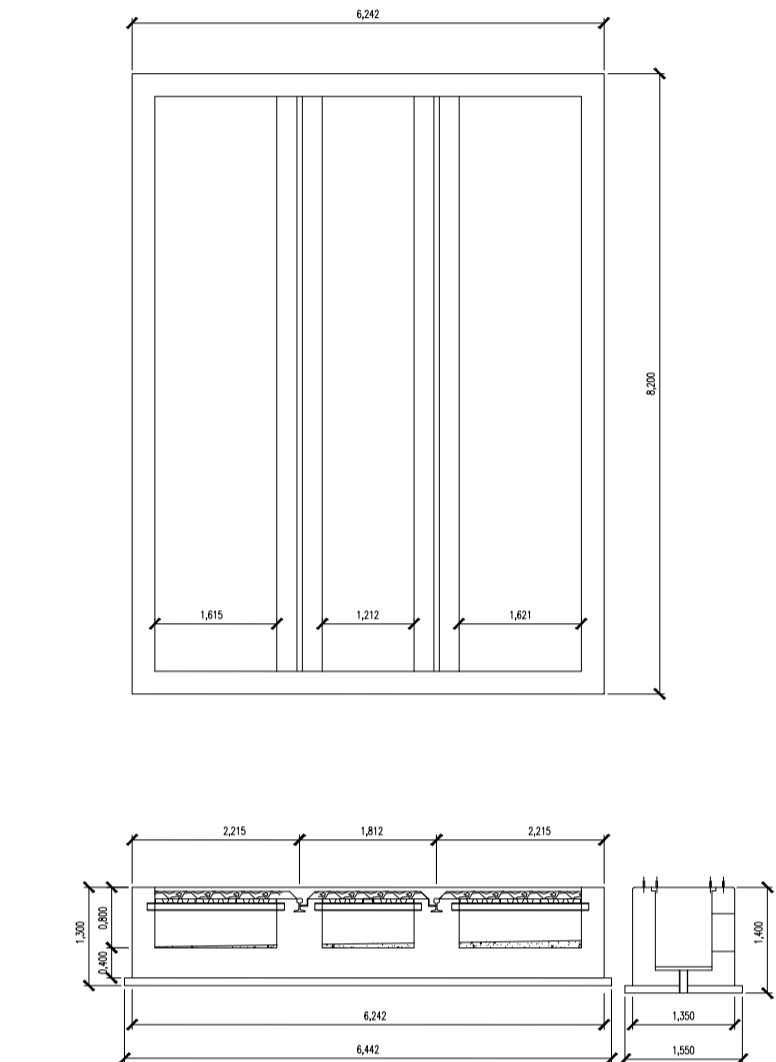

COMUNE DI MATERA


PROVINCIA DI MATERA

REGIONE BASILICATA


REALIZZAZIONE DI UN IMPIANTO SOLARE FOTOVOLTAICO CONNESSO ALLA RETE DELLA POTENZA DI PICCO PARI A 59.768,28 kW E POTENZA IN IMMISSIONE PARI A 49.174,00 kW, COLLEGATO AD UN PIANO AGRONOMIC PER L'UTILIZZO A SCOPI AGRICOLI DELL'AREA

Denominazione Impianto:		IMPIANTO MATERA	
Ubicazione:		Comune di Matera (MT) Località Jesce	
ELABORATO		STAZIONE ELEVAZIONE DI UTENZA	
83-PD-B.01.c		PARTICOLARI OPERE ELETTROMECCANICHE	
Cod. Doc.:	Cod. V.I.A. Min.:		
82-PD-B.01.c	XXXXXXX		
Project - Commissioning - Consulting		PROGETTO	
Piazza XX Settembre 74 62012 Civitanova Marche (MC) ITALY P.IVA e C.F. 0201470439		Data: 30/09/2021	
CEN MATERA S.R.L. Sede Legale: Piazza Walther Von Vogelweide,8 39100, Bolzano (BZ) P.Iva: 03090410212		Tecnici: Dott. Ing. Luca Ferracuti Pompa Iscritto al n. A344 dell'Albo degli Ingegneri della Provincia di Fermo	
Revisione	Data	Descrizione	Redatto
01	30/09/2021	Progetto Definitivo	F.P.L.
02			F.P.L.
03			F.P.L.
04			F.P.L.
Il Tecnico:		Il Richiedente:	
Dott. Ing. Luca Ferracuti Pompa (Iscritto al n. A344, dell'Albo degli Ingegneri della Provincia di Fermo)		CEN MATERA S.R.L. Sede Legale: Piazza Walther Von Vogelweide,8 39100, Bolzano (BZ) P.Iva: 03090410212	


4 PASS MO 170kV

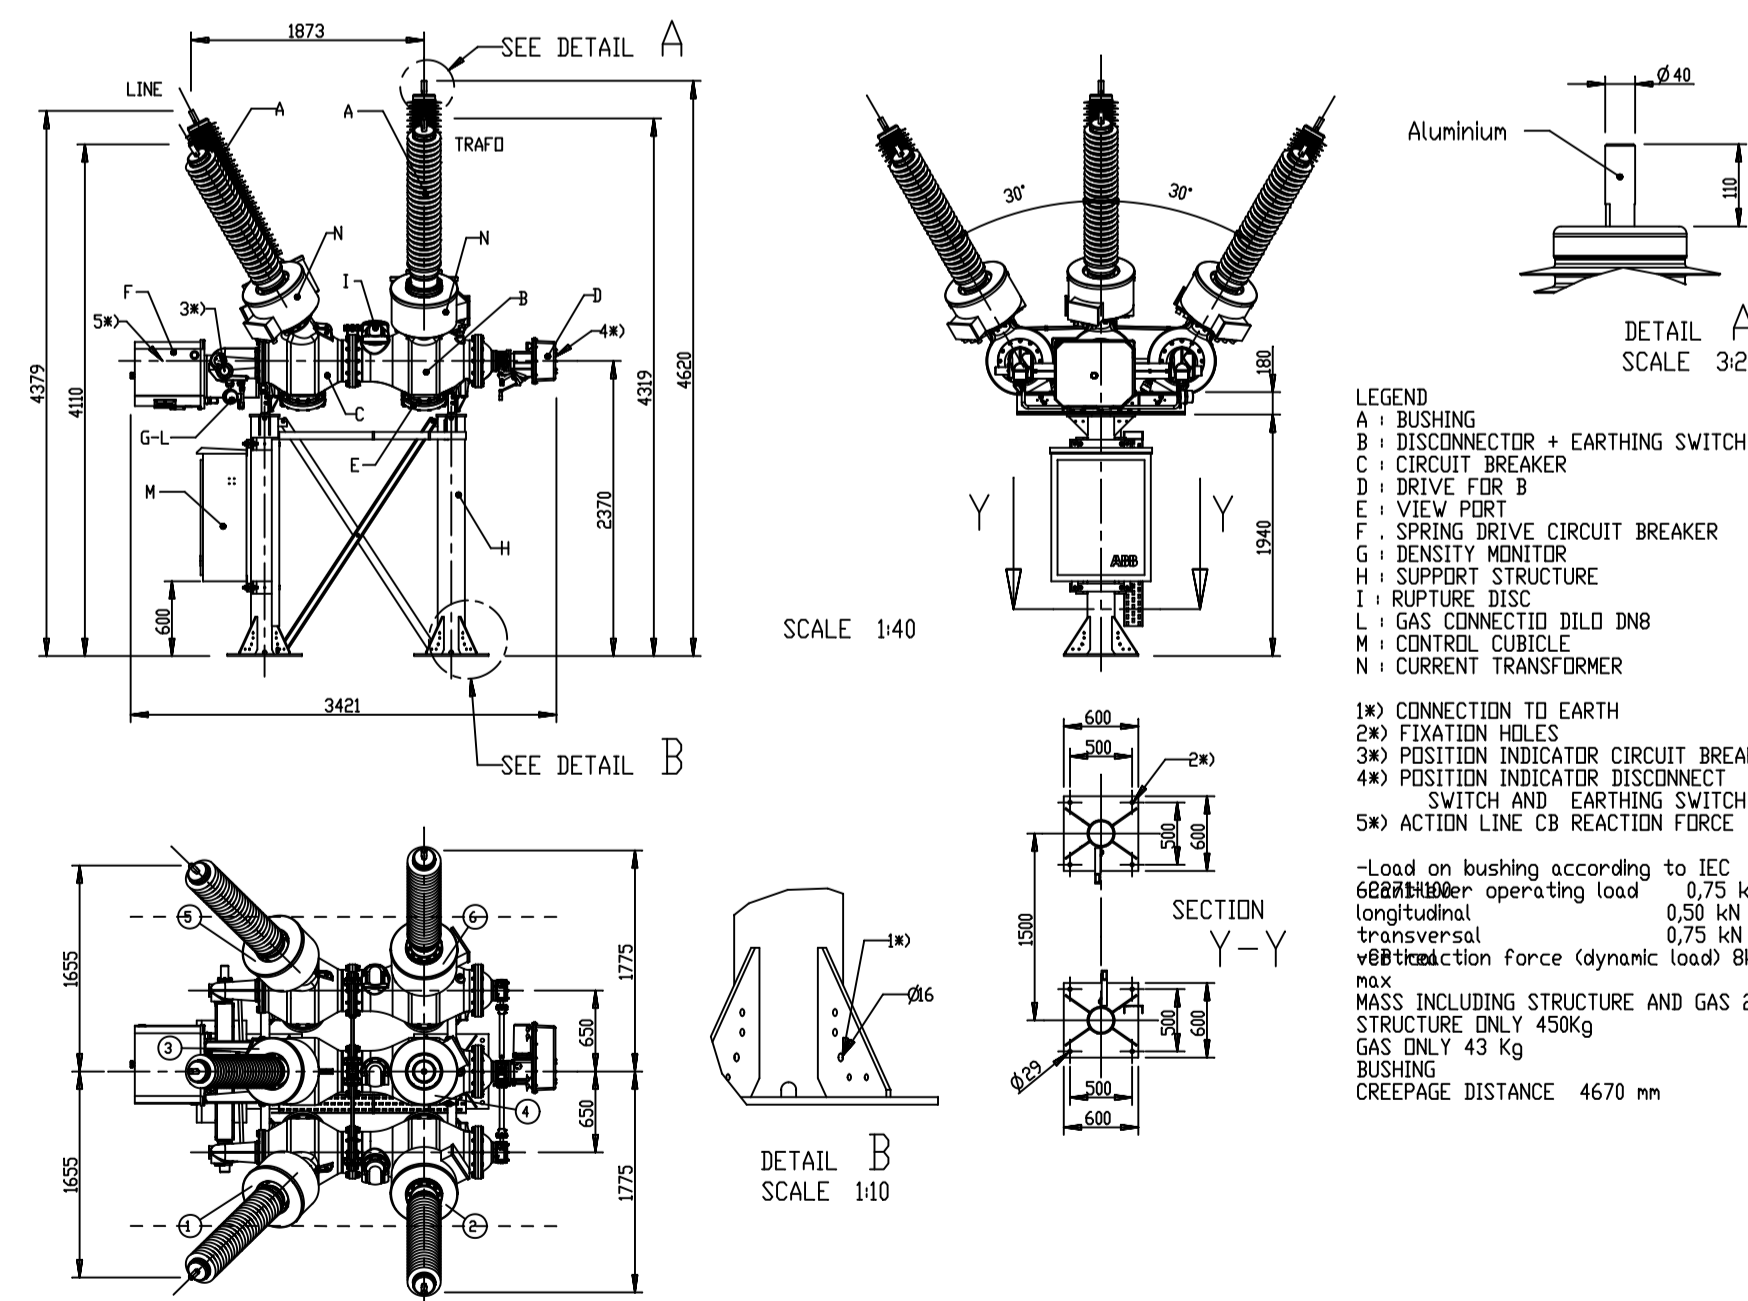


3a TRASFORMATORE DI TENSIONE DI MISURA (CON CASSA)

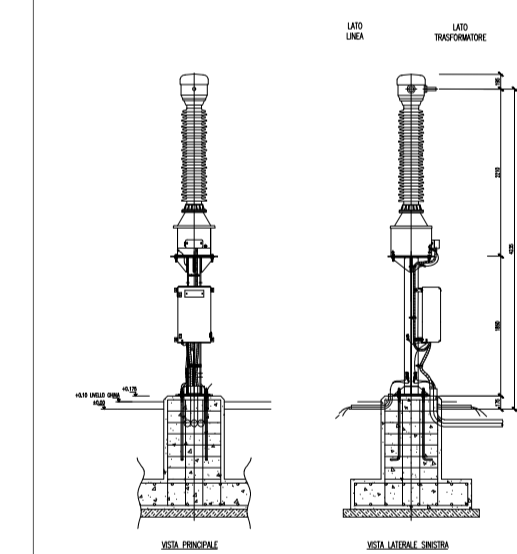


3b TRASFORMATORE DI TENSIONE DI MISURA (SENZA CASSA)

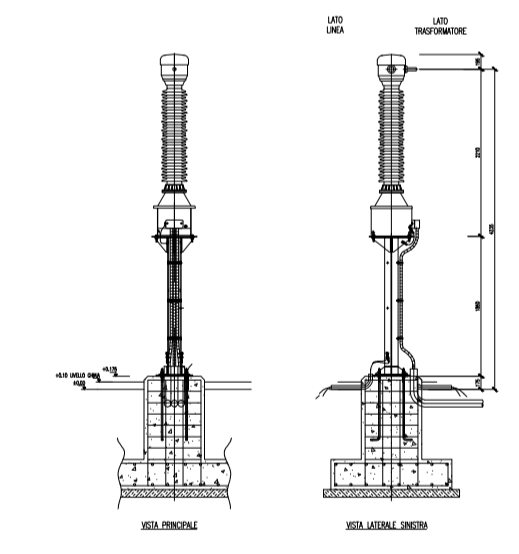


3a TRASFORMATORE DI CORRENTE DI PROTEZIONE (CON CASSA)

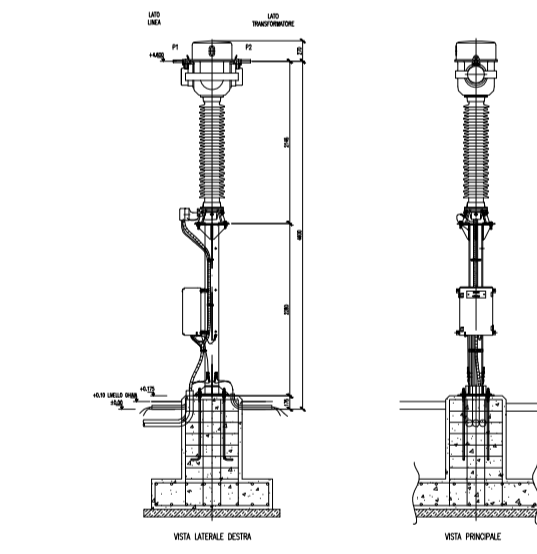

7b TRASFORMATORE DI CORRENTE DI MISURA (CON CASSA)

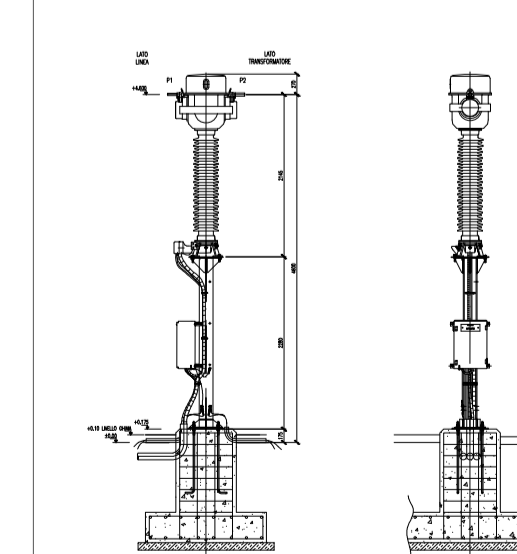

7b TRASFORMATORE DI CORRENTE (SENZA CASSA)

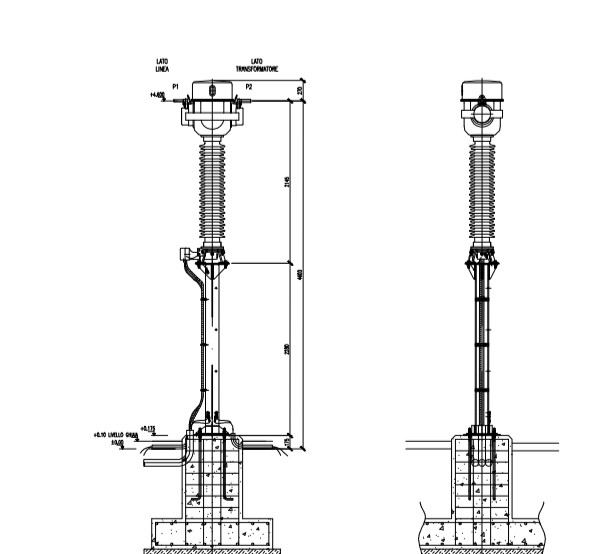

2 SCARICATORI DI SOVRATENSIONE

