


No. SEZIONI	DISTANZE PROGRESSIVE	DISTANZE PARZIALI	QUOTE TERRENO	QUOTE PROGETTO	ETTOMETRICHE	AND. PLANIMETRICO	AND. CIGLI	ALLARGAMENTI BANCHINE
420	12450,000	50,000	-15,460	-16,026	129			
421	12500,000	50,000	-15,936	-16,500	126			
422	12550,000	50,000	-16,174	-16,980	126			
423	12600,000	30,000	-15,950	-17,208	127			
424	12630,000	30,000	-16,246	-16,857	128			
425	12660,000	30,000	-16,266	-16,580	127			
426	12690,000	30,000	-16,111	-16,276	127			
427	12720,000	30,000	-16,510	-15,887	128			
428	12750,000	30,000	-16,154	-14,873	128			
429	12800,000	50,000	-16,120	-13,889	128			
430	12850,000	50,000	-16,020	-13,045	128			
431	12900,000	50,000	-16,120	-12,582	130			
432	12950,000	50,000	-16,215	-12,493	130			
433	13000,000	50,000	-16,423	-12,504	131			
434	13050,000	50,000	-16,670	-12,810	131			
435	13100,000	50,000	-16,336	-13,380	132			
436	13150,000	50,000	-16,130	-13,350	132			
437	13200,000	50,000	-16,540	-14,502	132			
438	13250,000	50,000	-16,323	-15,529	132			
439	13300,000	50,000	-16,710	-16,460	133			
440	13350,000	50,000	-16,810	-17,228	133			
441	13400,000	50,000	-16,710	-17,836	133			
442	13450,000	50,000	-16,810	-18,202	134			
443	13500,000	50,000	-16,810	-18,567	134			
444	13550,000	50,000	-16,810	-18,691	135			
445	13600,000	50,000	-16,810	-18,691	135			
446	13650,000	50,000	-16,810	-18,643	135			
447	13700,000	50,000	-16,810	-18,618	135			
448	13750,000	50,000	-16,810	-18,608	135			
449	13800,000	50,000	-16,810	-18,598	135			
450	13850,000	50,000	-16,810	-18,568	135			
451	13900,000	50,000	-16,810	-18,518	135			
452	13950,000	50,000	-16,810	-18,468	137			
453	14000,000	50,000	-16,810	-18,468	137			
454	14050,000	50,000	-16,810	-18,418	137			
455	14100,000	50,000	-16,810	-18,389	138			
456	14150,000	50,000	-16,810	-18,348	138			
457	14200,000	50,000	-16,810	-18,321	138			
458	14250,000	50,000	-16,810	-18,301	139			
459	14300,000	50,000	-16,810	-18,402	140			
460	14350,000	50,000	-16,810	-18,453	140			
461	14400,000	50,000	-16,810	-18,476	140			
462	14450,000	50,000	-16,810	-18,503	141			
463	14500,000	50,000	-16,810	-18,554	141			
464	14550,000	50,000	-16,810	-18,567	141			

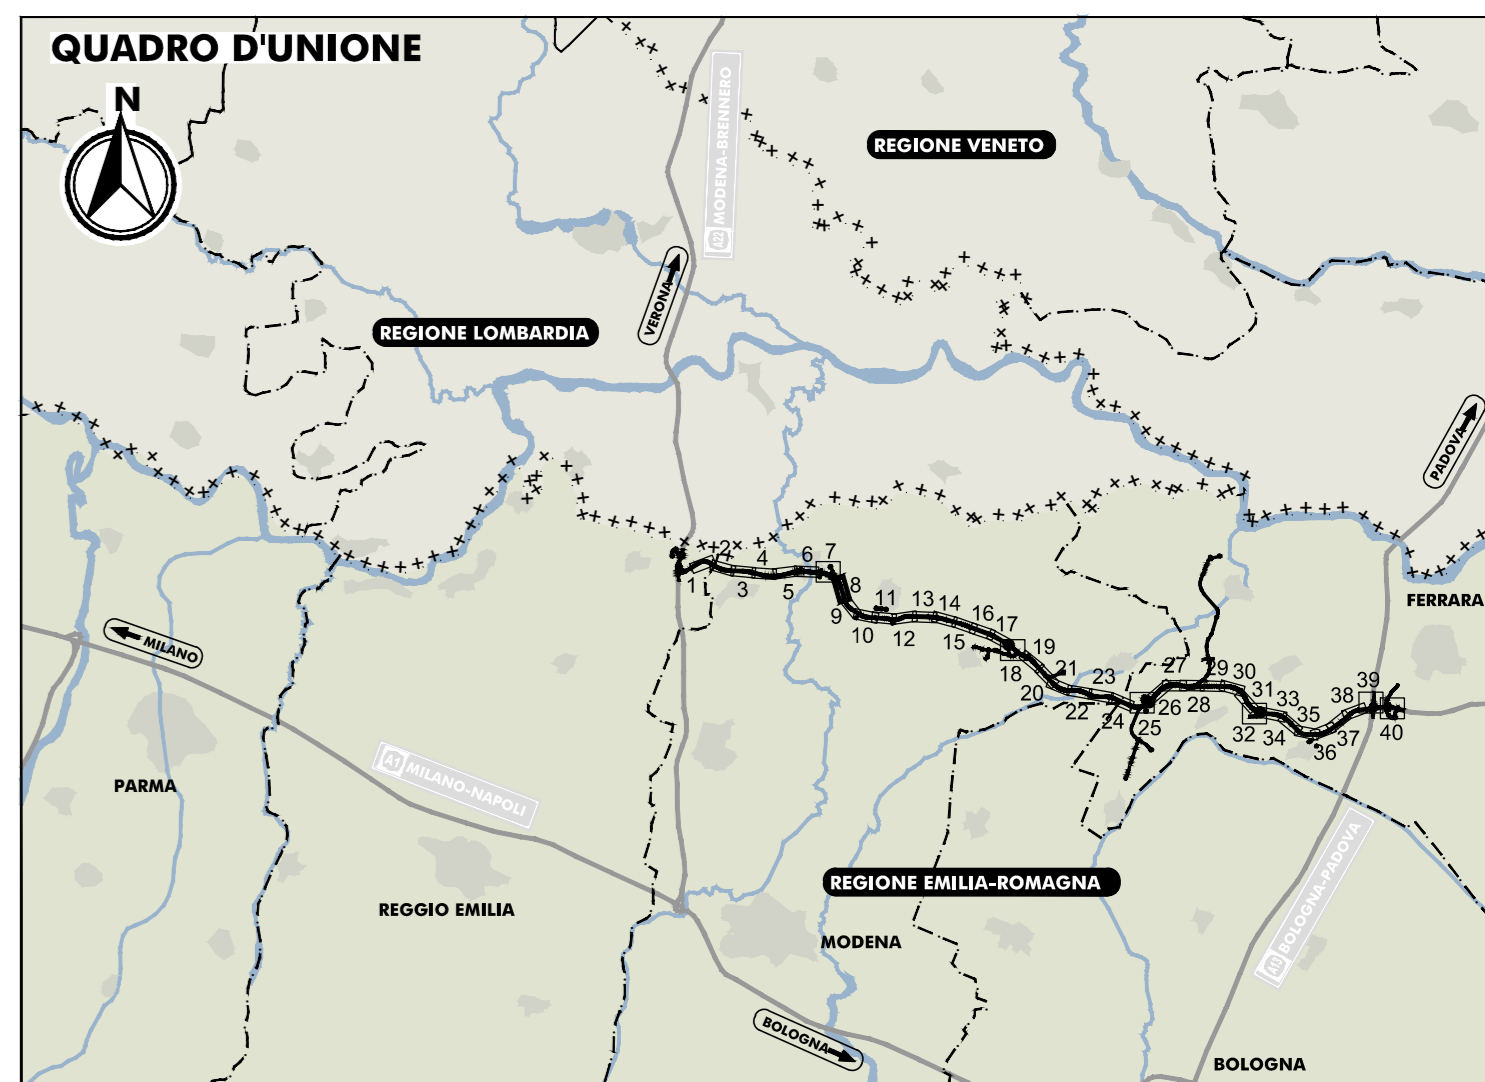

LEGENDA

ELABORATI DI RIFERIMENTO

CARATTERISTICHE DEI MATERIALI

NOTE

(00.000) QUOTE DI PROGETTO CARREGGIATA ESTERNO CURVA
 Nella finitura "QUOTE PROGETTO" vengono riportate fra parentesi le quote relative alle carreggiate in esterna curva quando queste vengono sopraelevate per limitare il dislivello nello spartitraffico.

IL CONCESSIONARIO
ARC AUTOSTRADA REGIONALE CISPADANA

IL CONCESSIONARIO
Autosud AUTOSTRADA REGIONALE CISPADANA

AUTOSTRADA REGIONALE CISPADANA DAL CASELLO DI REGGIOLO-ROLO SULLA A22 AL CASELLO DI FERRARA SUD SULLA A13

CODICE C.U.P. E81808000600009

PROGETTO DEFINITIVO

ASSE AUTOSTRADALE (COMPRESIVO DEGLI INTERVENTI LOCALI DI COLLEGAMENTO VIARIO AL SISTEMA AUTOSTRADALE)

PROGETTAZIONI STRADALE
 ASSE AUTOSTRADA
 PROFILI LONGITUDINALI PROGETTO
 PROFILO LONGITUDINALE - Tavola 8/40

IL PROGETTISTA
Piacentini Ingegneri S.r.l.
 Ing. Luca Piacentini
 Albo Ing. Bologna n° 4152

RESPONSABILE INTEGRAZIONE PRESTAZIONI SPECIALISTICHE
 Ing. Emilio Salsi
 Albo Ing. Reggio Emilia n° 545

IL CONCESSIONARIO
 Autostada Regionale Cispadana S.p.A.
 IL PRESIDENTE
 Giovanni Piacentini

17 MAGGIO 2012

G									
F									
E									
D									
C									
B									
A	17/04/2012	Emissione					Attanasio	Piacentini	Salsi
IDENTIFICAZIONE ELABORATO		DESCRIZIONE	REDAZIONE	CONTROLLI	APPROVAZIONE				
NO. PROSP.	NO. FOGLI	NO. FOGLI	NO. FOGLI	NO. FOGLI	NO. FOGLI	NO. FOGLI	NO. FOGLI	NO. FOGLI	NO. FOGLI
1034	0	0	0	0	0	0	0	0	0
1:2000/1:200									