


Scala di Riproduzione 1:10.000

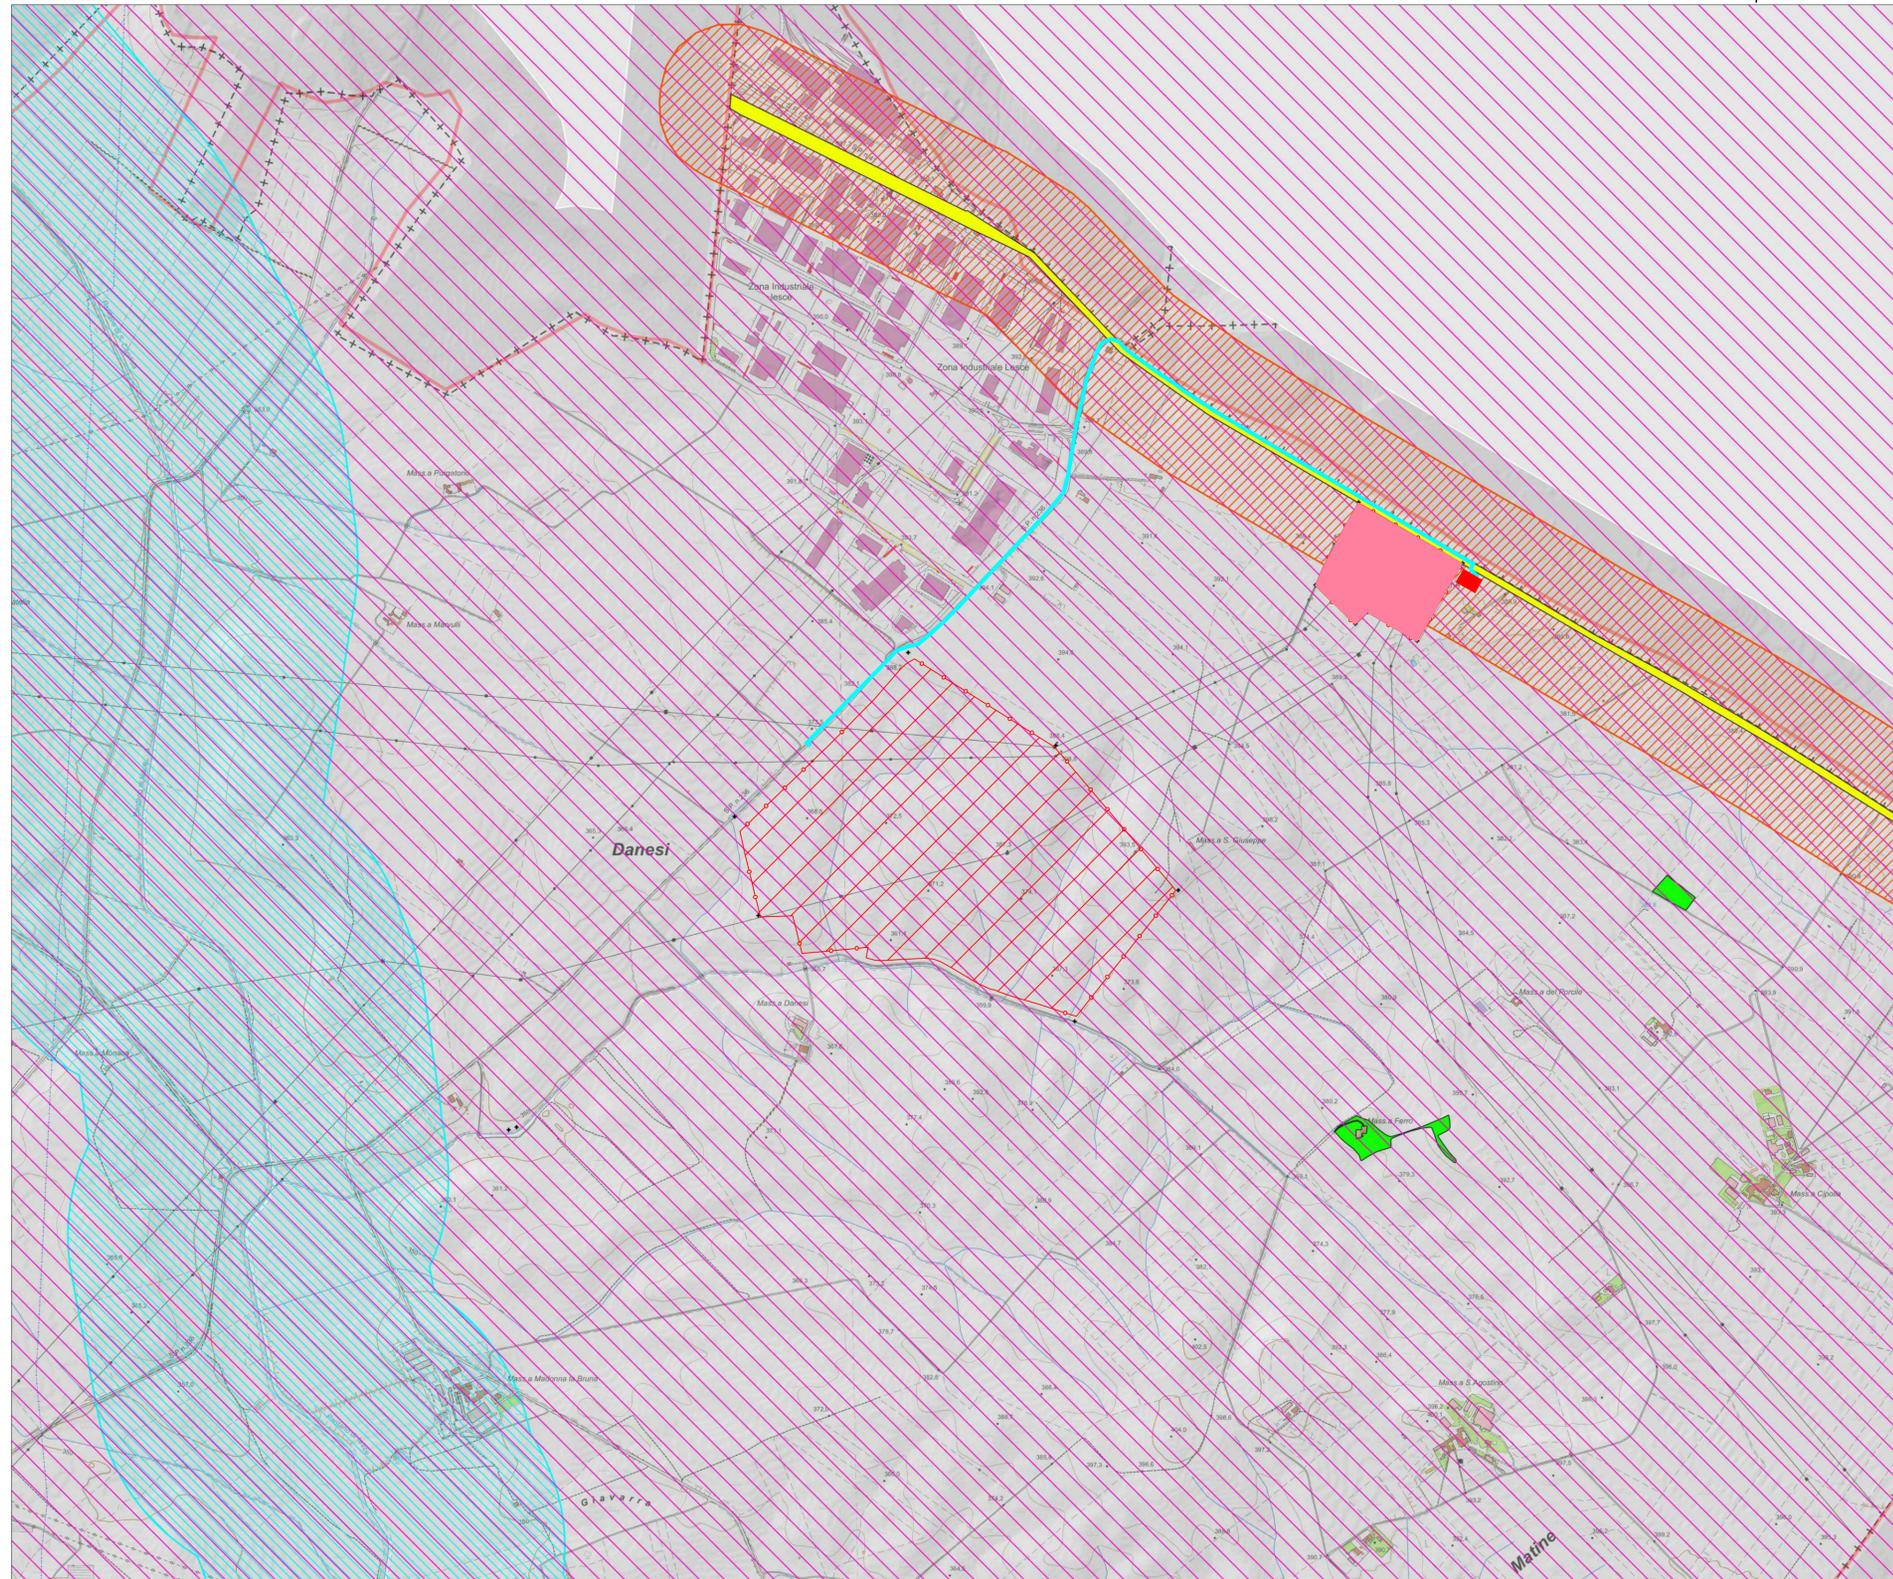

LEGENDA

- Siti patrimonio dell'UNESCO Buffer 8000 m
- Beni monumentali esterni al perimetro dei centri urbani - Buffer 1000 m
- Beni di interesse archeologico - Buffer 300 m
- Trattuti vincolati - Area catastale
- Zone di interesse archeologico - Buffer 300 m
- Aree già vincolate o in iter di istituzione ex L. 1497/39
- Territori costieri - Buffer 5000 m
- Laghi ed invasi artificiali - Buffer 1000 m
- Fiumi, torrenti e corsi d'acqua - Buffer 500 m
- Boschi
- Usi Civili
- Trattuti vincolati - Buffer 200 m dal limite esterno
- Aree sottoposte a modalità di tutela A1 e A2 nei PTPAV
- Aree di crimale individuate nei PTPAV
- Aree soggette a Verifica Ammissibilità nei PTPAV
- Ambiti urbani - Buffer 3000 m
- Centri storici - Buffer 5000 m
- Area di Progetto
- Tracciato Cavidotto interrato
- Stazione S.E. TERNA S.p.A.
- Stazione Elevazione Utenza (in ampliamento)

<b>COMUNE DI MATERA</b>																																					
PROVINCIA DI MATERA	REGIONE BASILICATA																																				
<b>REALIZZAZIONE DI UN IMPIANTO SOLARE FOTOVOLTAICO CONNESSO ALLA RETE DELLA POTENZA DI PICCO PARI A 59.768,28 kW E POTENZA IN IMMISSIONE PARI A 49.174,00 kW, COLLEGATO AD UN PIANO AGRONOMIC PER L'UTILIZZO A SCOPI AGRICOLI DELL'AREA</b>																																					
Denominazione Impianto: <b>IMPIANTO MATERA</b>																																					
Ubicazione: <b>Comune di Matera (MT) Località "Jesce"</b>																																					
<b>ELABORATO 23A-VIA.02.b</b>																																					
Cod. Doc.: 23A-VIA.02.b	Cod. V.I.A. Min.: XXXXXXX																																				
<b>STUDIO DI IMPATTO AMBIENTALE ALLEGATO b Aree sottoposte a prescrizioni L.R. 54/2015</b>																																					
	<b>Project - Commissioning - Consulting</b> Piazza XX Settembre 74 62012 Civitanova Marche (MC) ITALY P.IVA e C.F. 0201470439																																				
<table border="1" style="width: 100%; border-collapse: collapse;"> <tr> <td style="width: 10%;">Data:</td> <td style="width: 20%;">30/09/2021</td> <td style="width: 10%;">PRELIMINARE</td> <td style="width: 10%;"><input type="checkbox"/></td> <td style="width: 10%;">DEFINITIVO</td> <td style="width: 10%;"><input checked="" type="checkbox"/></td> <td style="width: 10%;">ESISTENTE</td> <td style="width: 10%;"><input type="checkbox"/></td> </tr> </table>		Data:	30/09/2021	PRELIMINARE	<input type="checkbox"/>	DEFINITIVO	<input checked="" type="checkbox"/>	ESISTENTE	<input type="checkbox"/>																												
Data:	30/09/2021	PRELIMINARE	<input type="checkbox"/>	DEFINITIVO	<input checked="" type="checkbox"/>	ESISTENTE	<input type="checkbox"/>																														
<table border="1" style="width: 100%; border-collapse: collapse;"> <tr> <td style="width: 50%;"> <b>Il Richiedente:</b>  <b>CCEN MATERA S.r.l.</b>                      Piazza Walther Von Vogelweide, 8                      39100 Bolzano (BZ)                      P.IVA 03090410212                      ITALY                 </td> <td style="width: 50%;"> <b>Tecnici:</b>                      Dott. Ing. Luca Ferracuti Pompa                      Iscritto al n.A344 dell'Albo degli Ingegneri della Provincia di Fermo                 </td> </tr> </table>		<b>Il Richiedente:</b> <b>CCEN MATERA S.r.l.</b> Piazza Walther Von Vogelweide, 8 39100 Bolzano (BZ) P.IVA 03090410212 ITALY	<b>Tecnici:</b> Dott. Ing. Luca Ferracuti Pompa Iscritto al n.A344 dell'Albo degli Ingegneri della Provincia di Fermo																																		
<b>Il Richiedente:</b> <b>CCEN MATERA S.r.l.</b> Piazza Walther Von Vogelweide, 8 39100 Bolzano (BZ) P.IVA 03090410212 ITALY	<b>Tecnici:</b> Dott. Ing. Luca Ferracuti Pompa Iscritto al n.A344 dell'Albo degli Ingegneri della Provincia di Fermo																																				
<table border="1" style="width: 100%; border-collapse: collapse;"> <thead> <tr> <th>Revisione</th> <th>Data</th> <th>Descrizione</th> <th>Redatto</th> <th>Approvato</th> <th>Autorizzato</th> </tr> </thead> <tbody> <tr> <td>01</td> <td>30/09/2021</td> <td>Progetto Definitivo</td> <td>F.P.L.</td> <td>F.P.L.</td> <td>F.P.L.</td> </tr> <tr> <td>02</td> <td></td> <td></td> <td></td> <td></td> <td></td> </tr> <tr> <td>03</td> <td></td> <td></td> <td></td> <td></td> <td></td> </tr> <tr> <td>04</td> <td></td> <td></td> <td></td> <td></td> <td></td> </tr> <tr> <td>05</td> <td></td> <td></td> <td></td> <td></td> <td></td> </tr> </tbody> </table>		Revisione	Data	Descrizione	Redatto	Approvato	Autorizzato	01	30/09/2021	Progetto Definitivo	F.P.L.	F.P.L.	F.P.L.	02						03						04						05					
Revisione	Data	Descrizione	Redatto	Approvato	Autorizzato																																
01	30/09/2021	Progetto Definitivo	F.P.L.	F.P.L.	F.P.L.																																
02																																					
03																																					
04																																					
05																																					
<table border="1" style="width: 100%; border-collapse: collapse;"> <tr> <td style="width: 50%;"> <b>Il Tecnico:</b>                      Dott. Ing. Luca Ferracuti Pompa                      (iscritto al n. A344, dell'Albo degli Ingegneri della Provincia di Fermo)                 </td> <td style="width: 50%;"> <b>Il Richiedente:</b>  <b>CCEN MATERA S.R.L.</b>                      Piazza Walther Von Vogelweide, 8 - 39100 Bolzano (BZ)                      P.Iva - 03090410212                 </td> </tr> </table>		<b>Il Tecnico:</b> Dott. Ing. Luca Ferracuti Pompa (iscritto al n. A344, dell'Albo degli Ingegneri della Provincia di Fermo)	<b>Il Richiedente:</b> <b>CCEN MATERA S.R.L.</b> Piazza Walther Von Vogelweide, 8 - 39100 Bolzano (BZ) P.Iva - 03090410212																																		
<b>Il Tecnico:</b> Dott. Ing. Luca Ferracuti Pompa (iscritto al n. A344, dell'Albo degli Ingegneri della Provincia di Fermo)	<b>Il Richiedente:</b> <b>CCEN MATERA S.R.L.</b> Piazza Walther Von Vogelweide, 8 - 39100 Bolzano (BZ) P.Iva - 03090410212																																				