


Scala di Riproduzione 1:25.000

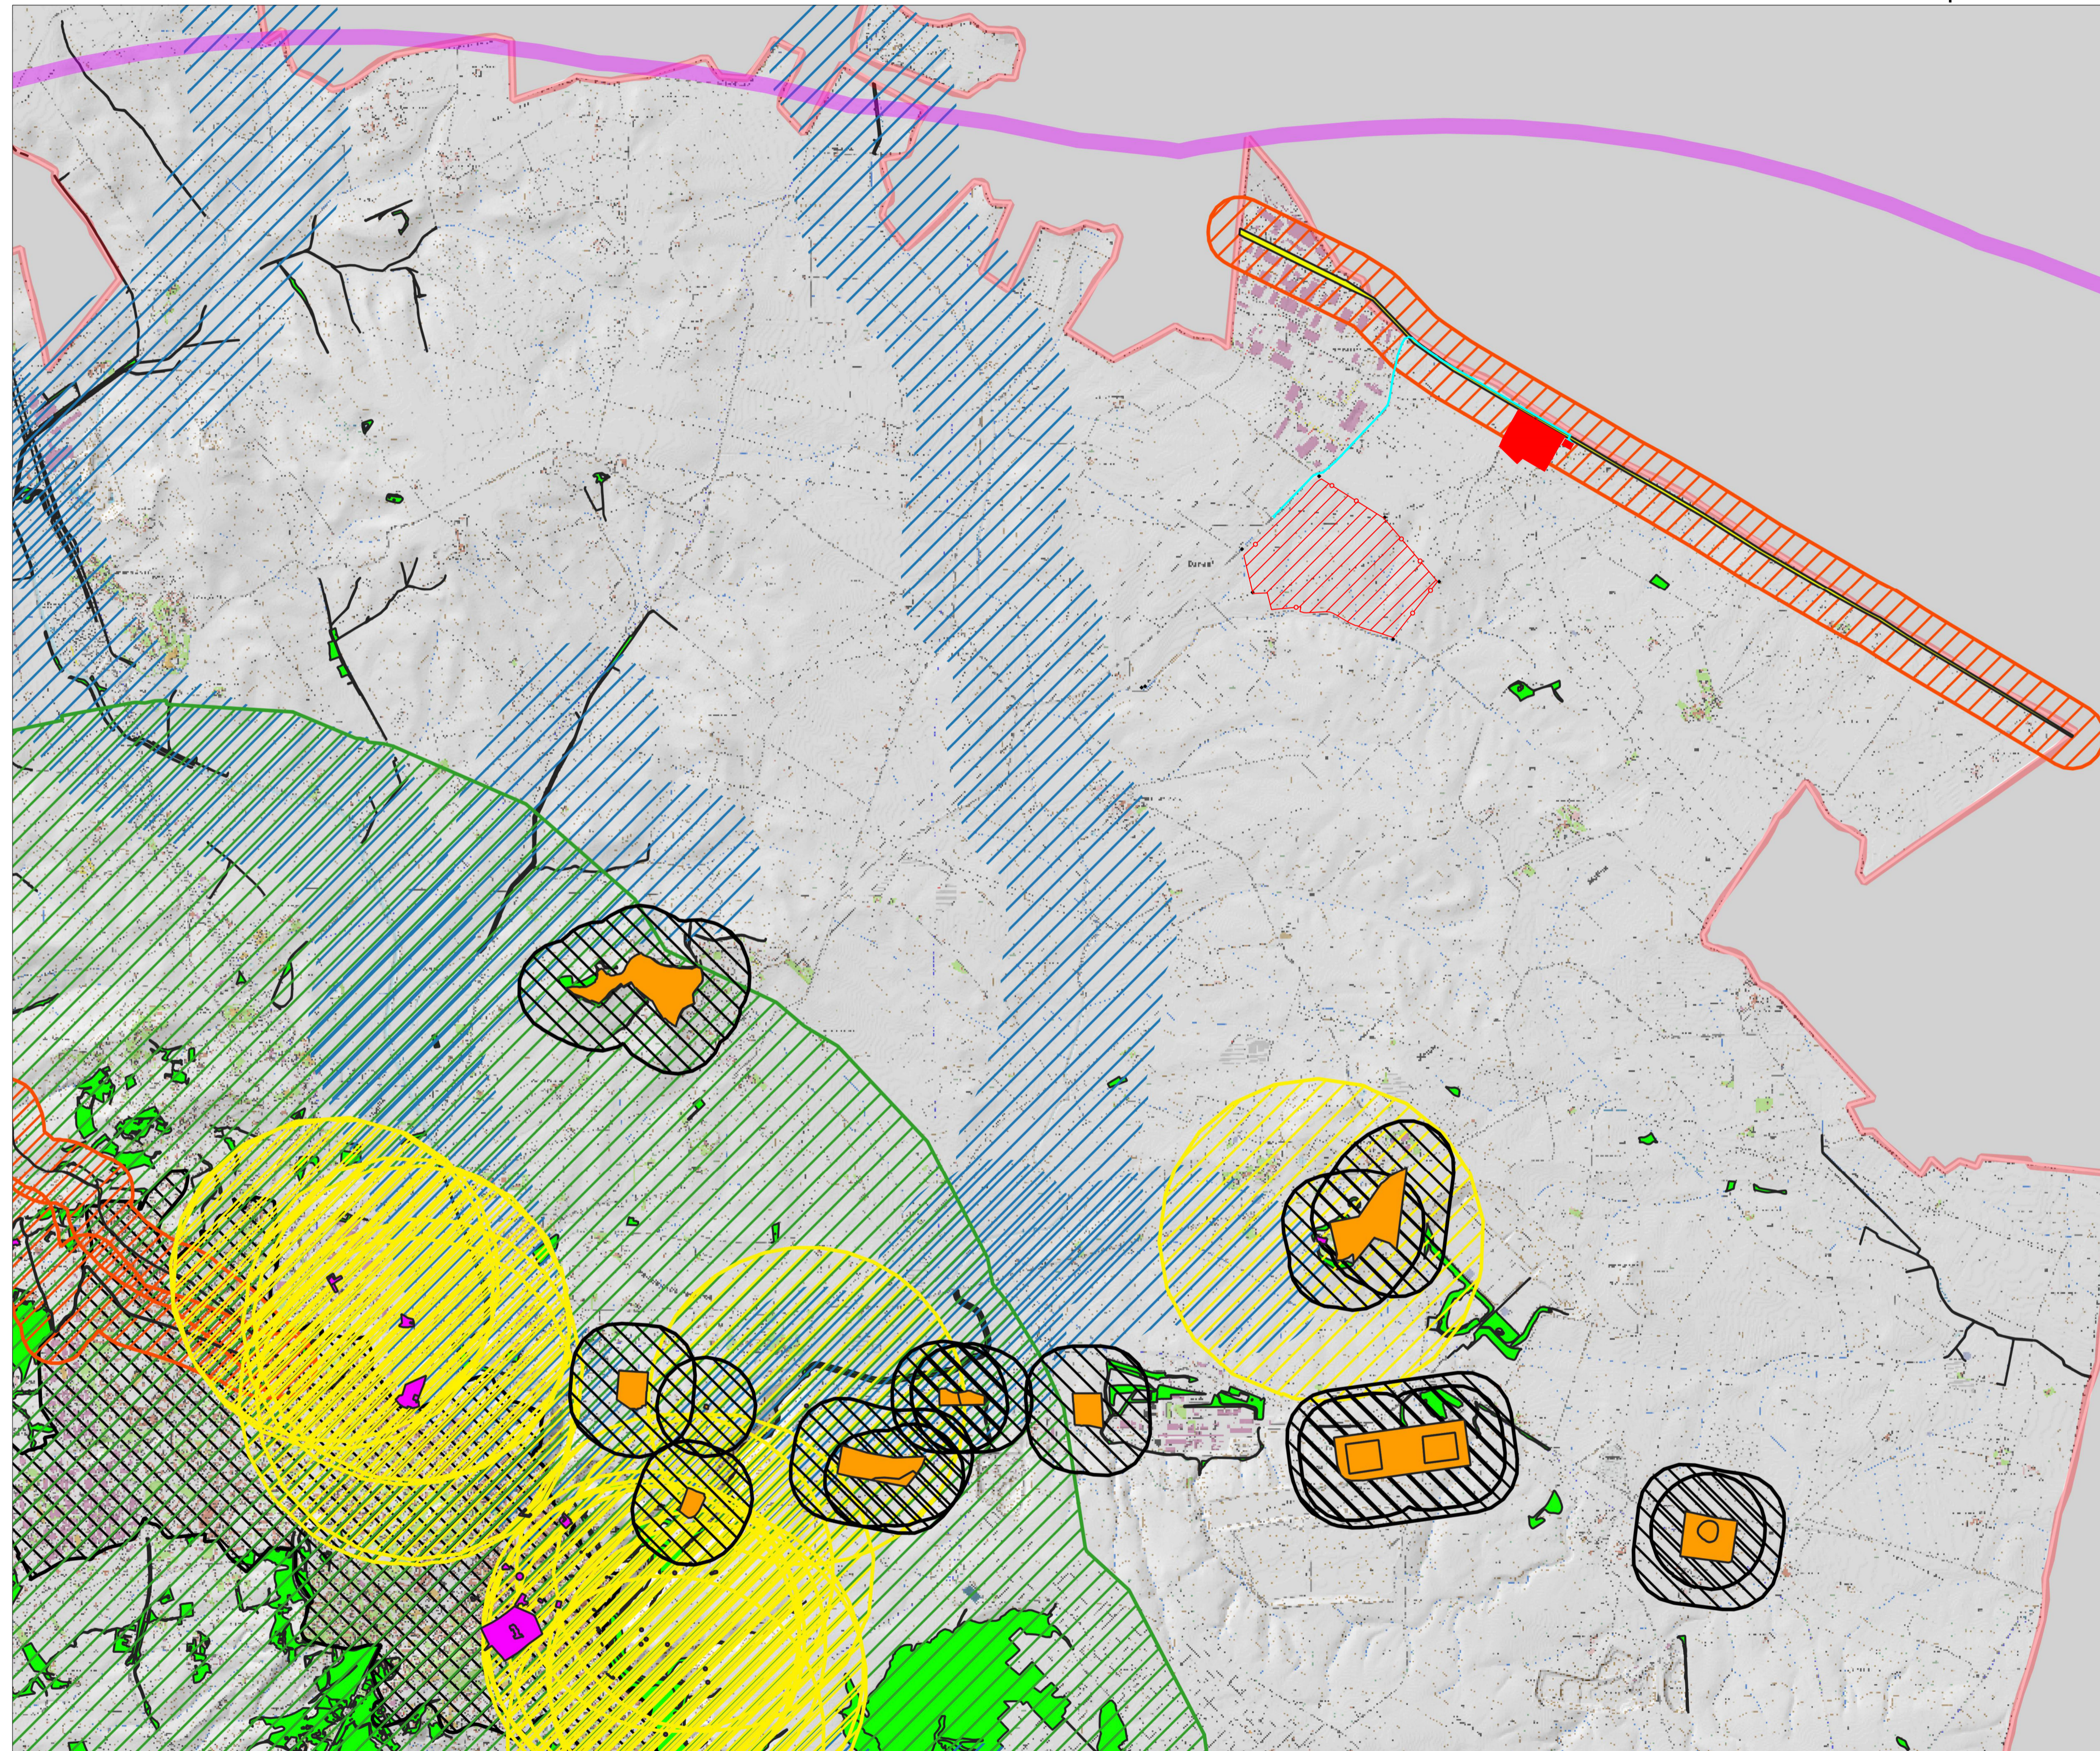

- LEGENDA**
- Area di Progetto
 - Tracciato Cavidotto Interrato
 - Stazione Elevazione Utenza (in ampliamento)
 - Stazione S.E. TERNA S.p.A.
 - Siti patrimonio dell'UNESCO *
 - Beni monumentali esterni al perimetro dei centri urbani - Buffer 1000 m
 - Zone di interesse archeologico - Buffer 300 m
 - Tratturi vincolati - Area catastale
 - Fiumi, torrenti e corsi d'acqua - Buffer 500 m
 - Boschi
 - Trattuti vincolati - Buffer 200 m dal limite esterno
 - Ambiti Urbani
 - Aree già vincolate o in iter di istituzione ex L. 1497/39

* la captivazione dei Siti patrimonio dell'UNESCO è stata obliterata al fine di favorirne la visibilità dei restanti vincoli

 COMUNE DI MATERA					
 PROVINCIA DI MATERA	 REGIONE BASILICATA				
REALIZZAZIONE DI UN IMPIANTO SOLARE FOTOVOLTAICO CONNESSO ALLA RETE DELLA POTENZA DI PICCO PARI A 59.768,28 kW E POTENZA IN IMMISSIONE PARI A 49.174,00 kW, COLLEGATO AD UN PIANO AGRONOMICICO PER L'UTILIZZO A SCOPI AGRICOLI DELL'AREA					
Denominazione Impianto: IMPIANTO MATERA					
Ubicazione: Comune di Matera (MT) Località "Jesce"					
ELABORATO 23B-VIA.02.b					
Cod. Doc.: 23B-VIA.02.b	Cod. V.I.A. Min.: XXXXXXX				
STUDIO DI IMPATTO AMBIENTALE ALLEGATO b Aree sottoposte a prescrizioni L.R. 54/2015					
 EG FREE ENERGY	Project - Commissioning - Consulting Piazza XX Settembre 74 62012 Civitanova Marche (MC) ITALY P.IVA e C.F. 0201470439				
Il Richiedente: CCEN MATERA S.r.l. Piazza Walther Von Vogelweide, 8 39100 Bolzano (BZ) P.IVA 03090410212 ITALY	Tecnici: Dott. Ing. Luca Ferracuti Pompa Iscritto al n.A344 dell'Albo degli Ingegneri della Provincia di Fermo				
Scala: ---	Data: 30/09/2021				
PRELIMINARE <input type="checkbox"/>	DEFINITIVO <input checked="" type="checkbox"/>				
ESCLUSIVO <input type="checkbox"/>					
Revisione	Data	Descrizione	Redatto	Approvato	Autorizzato
01	30/09/2021	Progetto Definitivo	F.P.L.	F.P.L.	F.P.L.
02					
03					
04					
05					
Il Tecnico: Dott. Ing. Luca Ferracuti Pompa (iscritto al n. A344 dell'Albo degli Ingegneri della Provincia di Fermo)		Il Richiedente: CCEN MATERA S.R.L. Piazza Walther Von Vogelweide, 8 - 39100 Bolzano (BZ) P.IVA : 03090410212			
					