


LEGENDA

	Area di Progetto
	Limite Area di Sito
	Territorio visibile da VP
	Stazione S.E. TERNA S.p.A.
	Tracciato Cavidotto Interrato
	S.E.U.
	Punto di Visibilità (VP)
	Punto di presa fotografica (Google Street View)

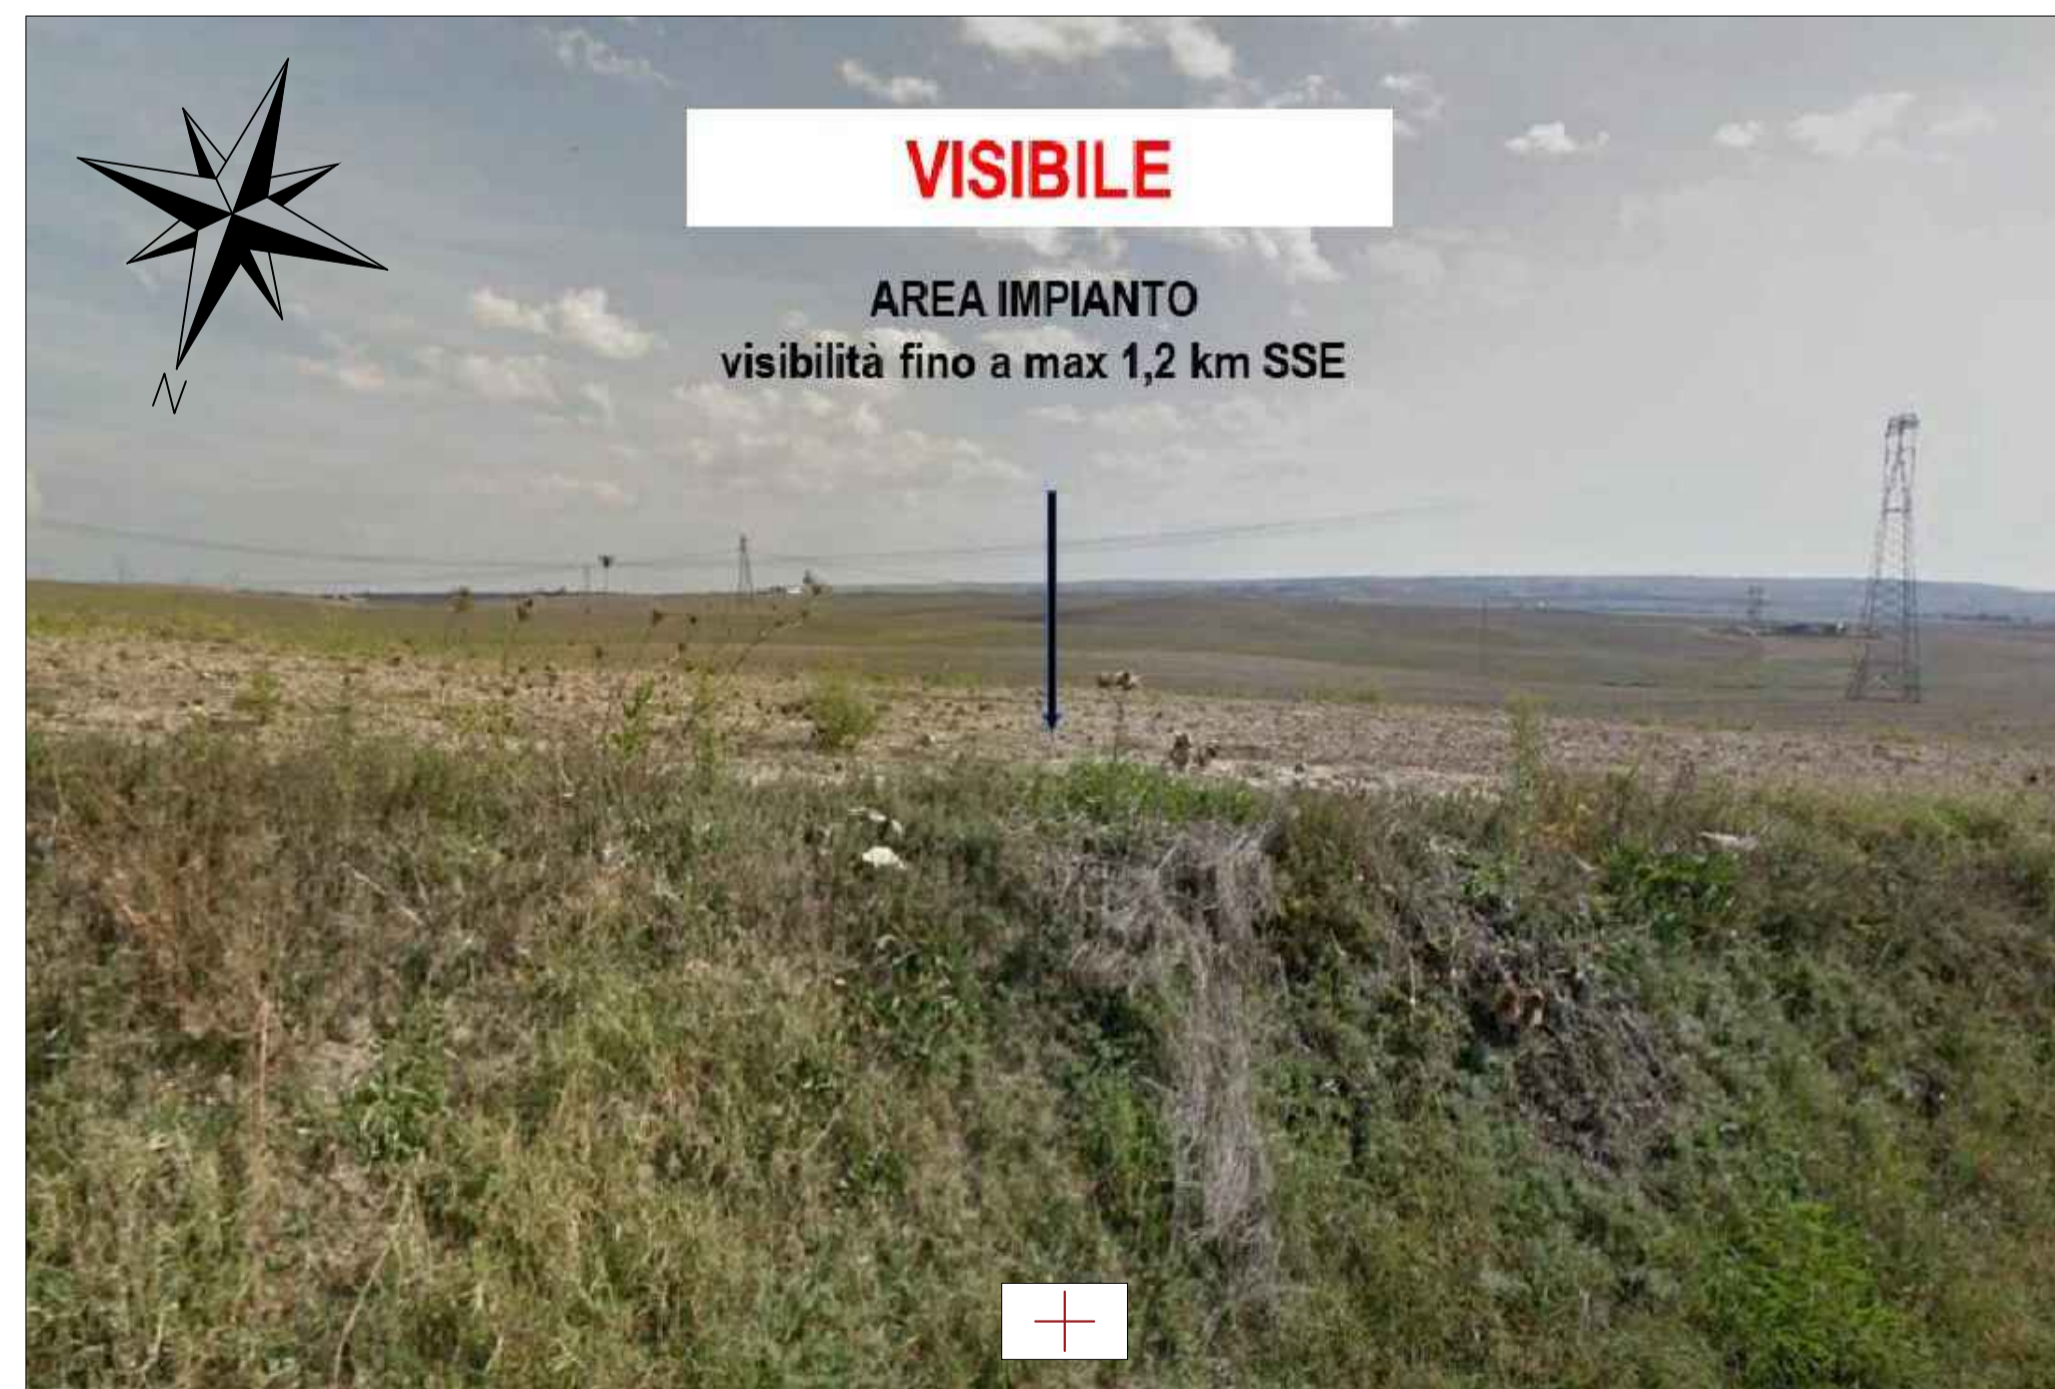

COMUNE DI MATERA														
PROVINCIA DI MATERA		REGIONE BASILICATA												
REALIZZAZIONE DI UN IMPIANTO SOLARE FOTOVOLTAICO CONNESSO ALLA RETE DELLA POTENZA DI PICCO PARI A 59.768,28 kW E POTENZA IN IMMISSIONE PARI A 49.174,00 kW, COLLEGATO AD UN PIANO AGRONOMICO PER L'UTILIZZO A SCOPI AGRICOLI DELL'AREA														
Denominazione Impianto: IMPIANTO MATERA														
Ubicazione: Comune di Matera (MT) Località "Jesce"														
ELABORATO 30C14-VIA.05.c		STUDIO DI INTERVISIBILITA' E FOTOINSERIMENTI ALLEGATO C - CARTA DELLE INTERVISIBILITA' Analisi Visual Point - VP14												
Cod. Doc.: 30C14-VIA.05.c	Cod. V.I.A. Min.: XXXXXXX	<i>Project - Commissioning - Consulting</i>		PROGETTO										
Piazza XX Settembre 74 62012 Civitanova Marche (MC) ITALY P.IVA e C.F. 0201470439		Data: 30/09/2021	<table border="1" style="width: 100%; text-align: center;"> <tr> <th colspan="3">PROGETTO</th> </tr> <tr> <th>PRELIMINARE</th> <th>DEFINITIVO</th> <th>ESECUTIVO</th> </tr> <tr> <td><input type="checkbox"/></td> <td><input checked="" type="checkbox"/></td> <td><input type="checkbox"/></td> </tr> </table>			PROGETTO			PRELIMINARE	DEFINITIVO	ESECUTIVO	<input type="checkbox"/>	<input checked="" type="checkbox"/>	<input type="checkbox"/>
PROGETTO														
PRELIMINARE	DEFINITIVO	ESECUTIVO												
<input type="checkbox"/>	<input checked="" type="checkbox"/>	<input type="checkbox"/>												
Il Richiedente: CCEN MATERA S.r.l. Piazza Walther Von Vogelweide, 8 39100 Bolzano (BZ) P.IVA 03090410212 ITALY		Tecnici: Dott. Ing. Luca Ferracuti Pompa Iscritto al n.A344 dell'Albo degli Ingegneri della Provincia di Fermo												
Revisione	Data	Descrizione	Redatto	Approvato	Autorizzato									
01	30/09/2021	Progetto Definitivo	F.P.L.	F.P.L.	F.P.L.									
02														
03														
04														
05														
Il Tecnico: Dott. Ing. Luca Ferracuti Pompa (Iscritto al n. A344, dell'Albo degli Ingegneri della Provincia di Fermo)			Il Richiedente: CCEN MATERA S.R.L. Piazza Walther Von Vogelweide, 8 - 39100 Bolzano (BZ) P.Iva : 03090410212											