


- LEGENDA**
- Area di Progetto
 - Limite Area di Sito
 - Territorio visibile da VP
 - Stazione S.E. TERNA S.p.A.
 - Tracciato Cavidotto Interrato
 - S.E.U.
 - Punto di Visibilità (VP)
 - Punto di presa fotografica (Google Street View)

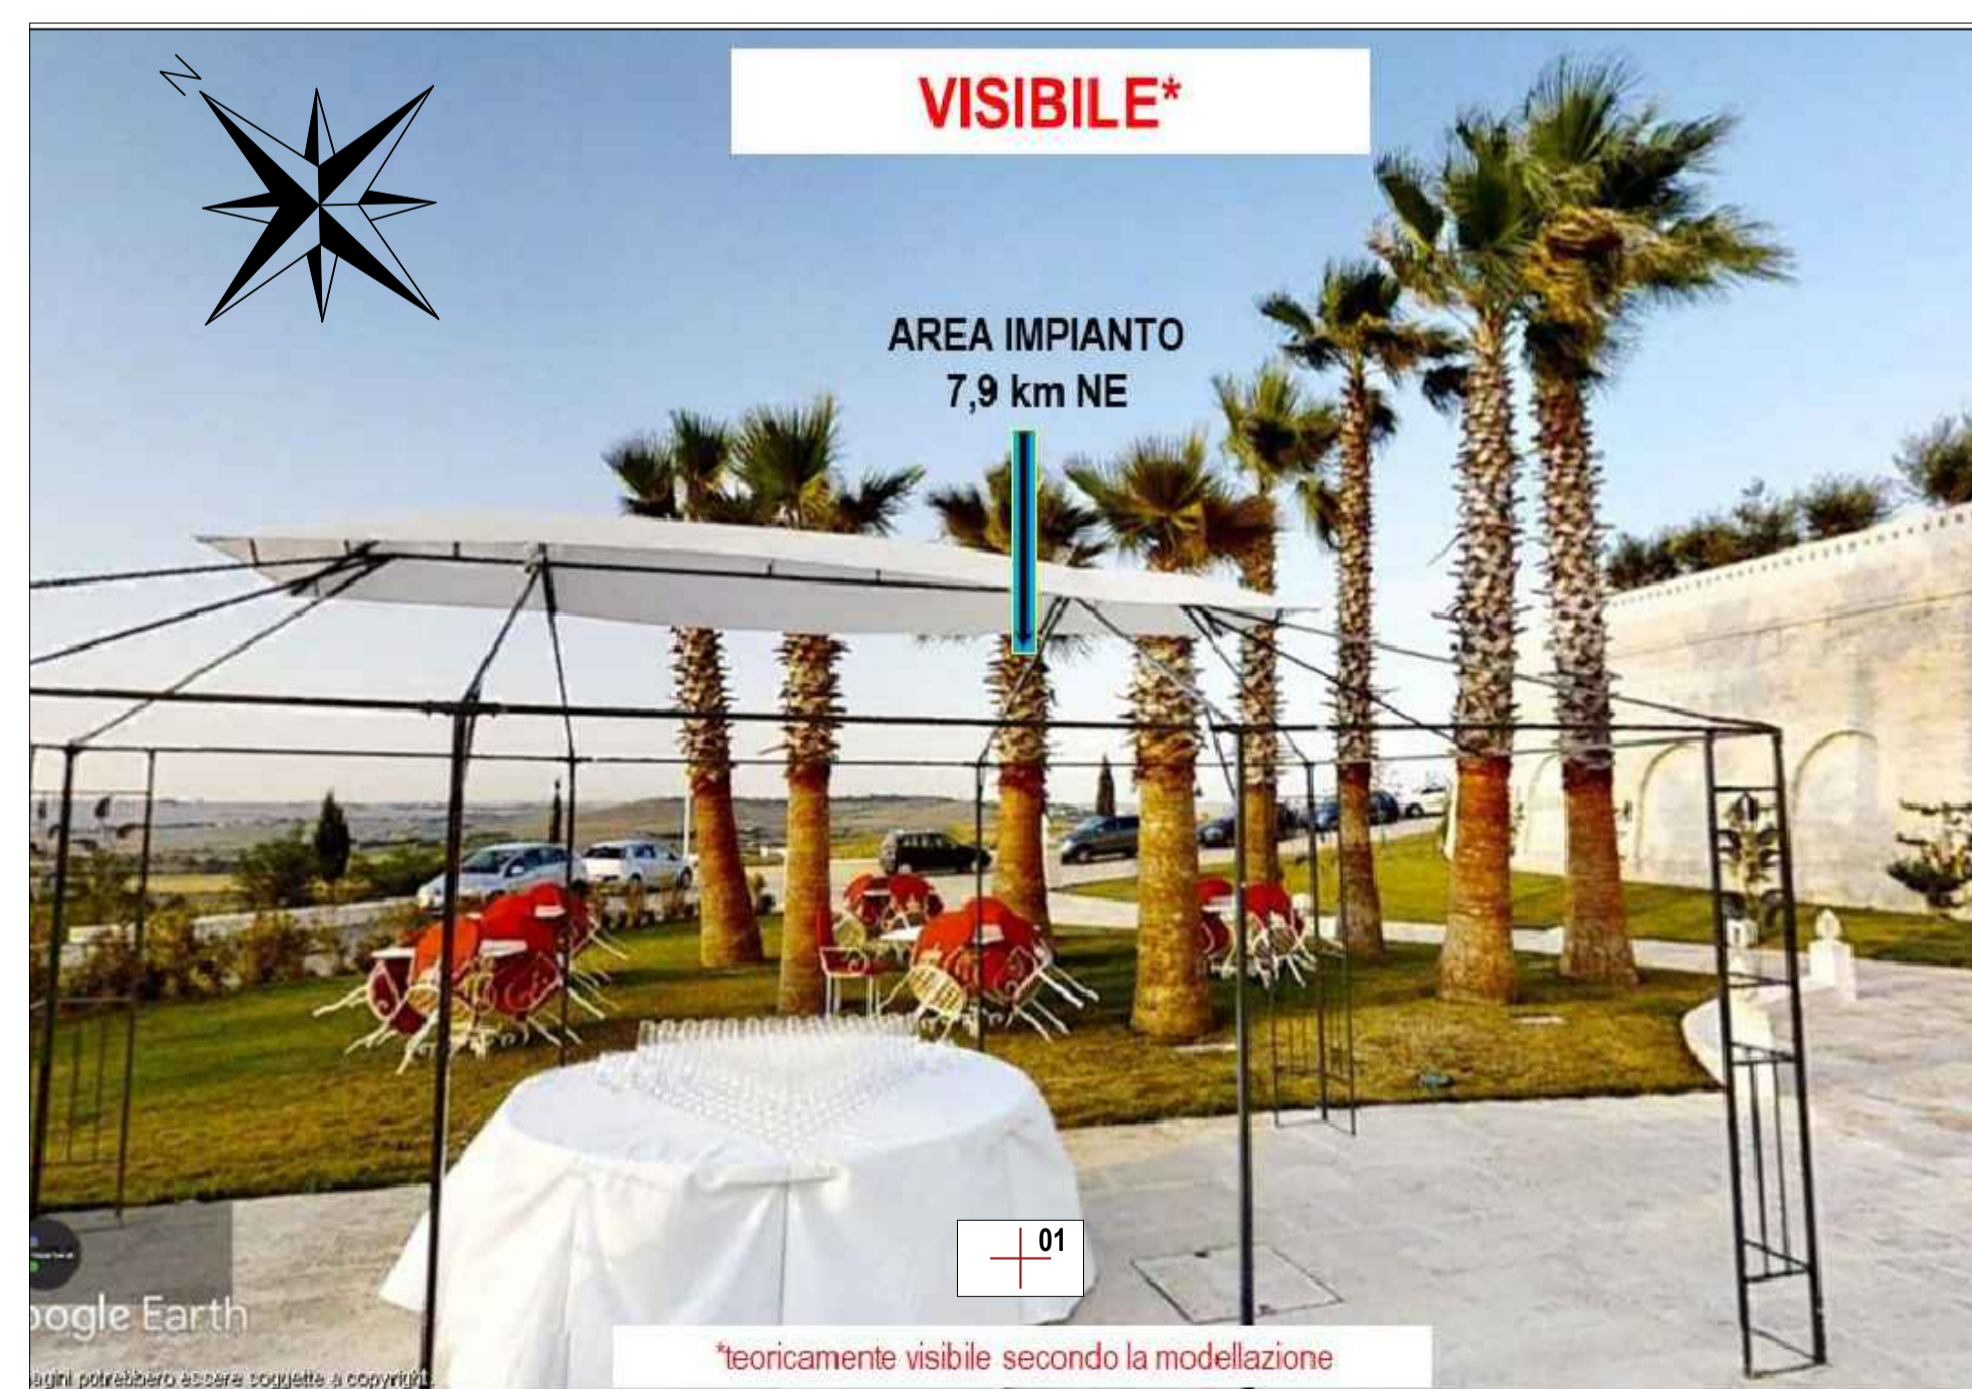

COMUNE DI MATERA

PROVINCIA DI MATERA
 REGIONE BASILICATA

REALIZZAZIONE DI UN IMPIANTO SOLARE FOTOVOLTAICO CONNESSO ALLA RETE DELLA POTENZA DI PICCO PARI A 59.768,28 kW E POTENZA IN IMMISSIONE PARI A 49.174,00 kW, COLLEGATO AD UN PIANO AGRONOMICICO PER L'UTILIZZO A SCOPI AGRICOLI DELL'AREA

Denominazione Impianto: **IMPIANTO MATERA**

Ubicazione: **Comune di Matera (MT) Località "Jesce"**

ELABORATO 30C5-VIA.05.c

Cod. Doc.: 30C5-VIA.05.c Cod. V.I.A. Min.: XXXXXXXX

STUDIO DI INTERVISIBILITA' E FOTOINSERIMENTI ALLEGATO C - CARTA DELLE INTERVISIBILITA' Analisi Visual Point - VP05

Project - Commissioning - Consulting
Piazza XX Settembre 74
62012 Colanovola Marche (MC)
ITALY
P.IVA e C.F. 0201470439

Scala: --- PROGETTO

Data: 30/09/2021 PRELIMINARE DEFINITIVO ESECUTIVO

Il Richiedente: **CCEN MATERA S.r.l.**
Piazza Walther Von Vogelweide, 8
39100 Bolzano (BZ)
P.IVA 03090410212
ITALY

Tecnici:
Dott. Ing. Luca Ferracuti Pompa
Iscritto al n.A344 dell'Albo degli Ingegneri della Provincia di Fermo

Revisione	Data	Descrizione	Redatto	Approvato	Autorizzato
01	30/09/2021	Progetto Definitivo	F.P.L.	F.P.L.	F.P.L.
02					
03					
04					
05					

Il Tecnico:
Dott. Ing. Luca Ferracuti Pompa
(Iscritto al n. A344 dell'Albo degli Ingegneri della Provincia di Fermo)

Il Richiedente:
CCEN MATERA S.R.L.
Piazza Walther Von Vogelweide, 8 - 39100 Bolzano (BZ)
P.Iva : 03090410212